335,87 მ²

335,87 მ²

კ1-ს განმსაზღვრელი ფართობი 671,74 მ²
მ. 1:200

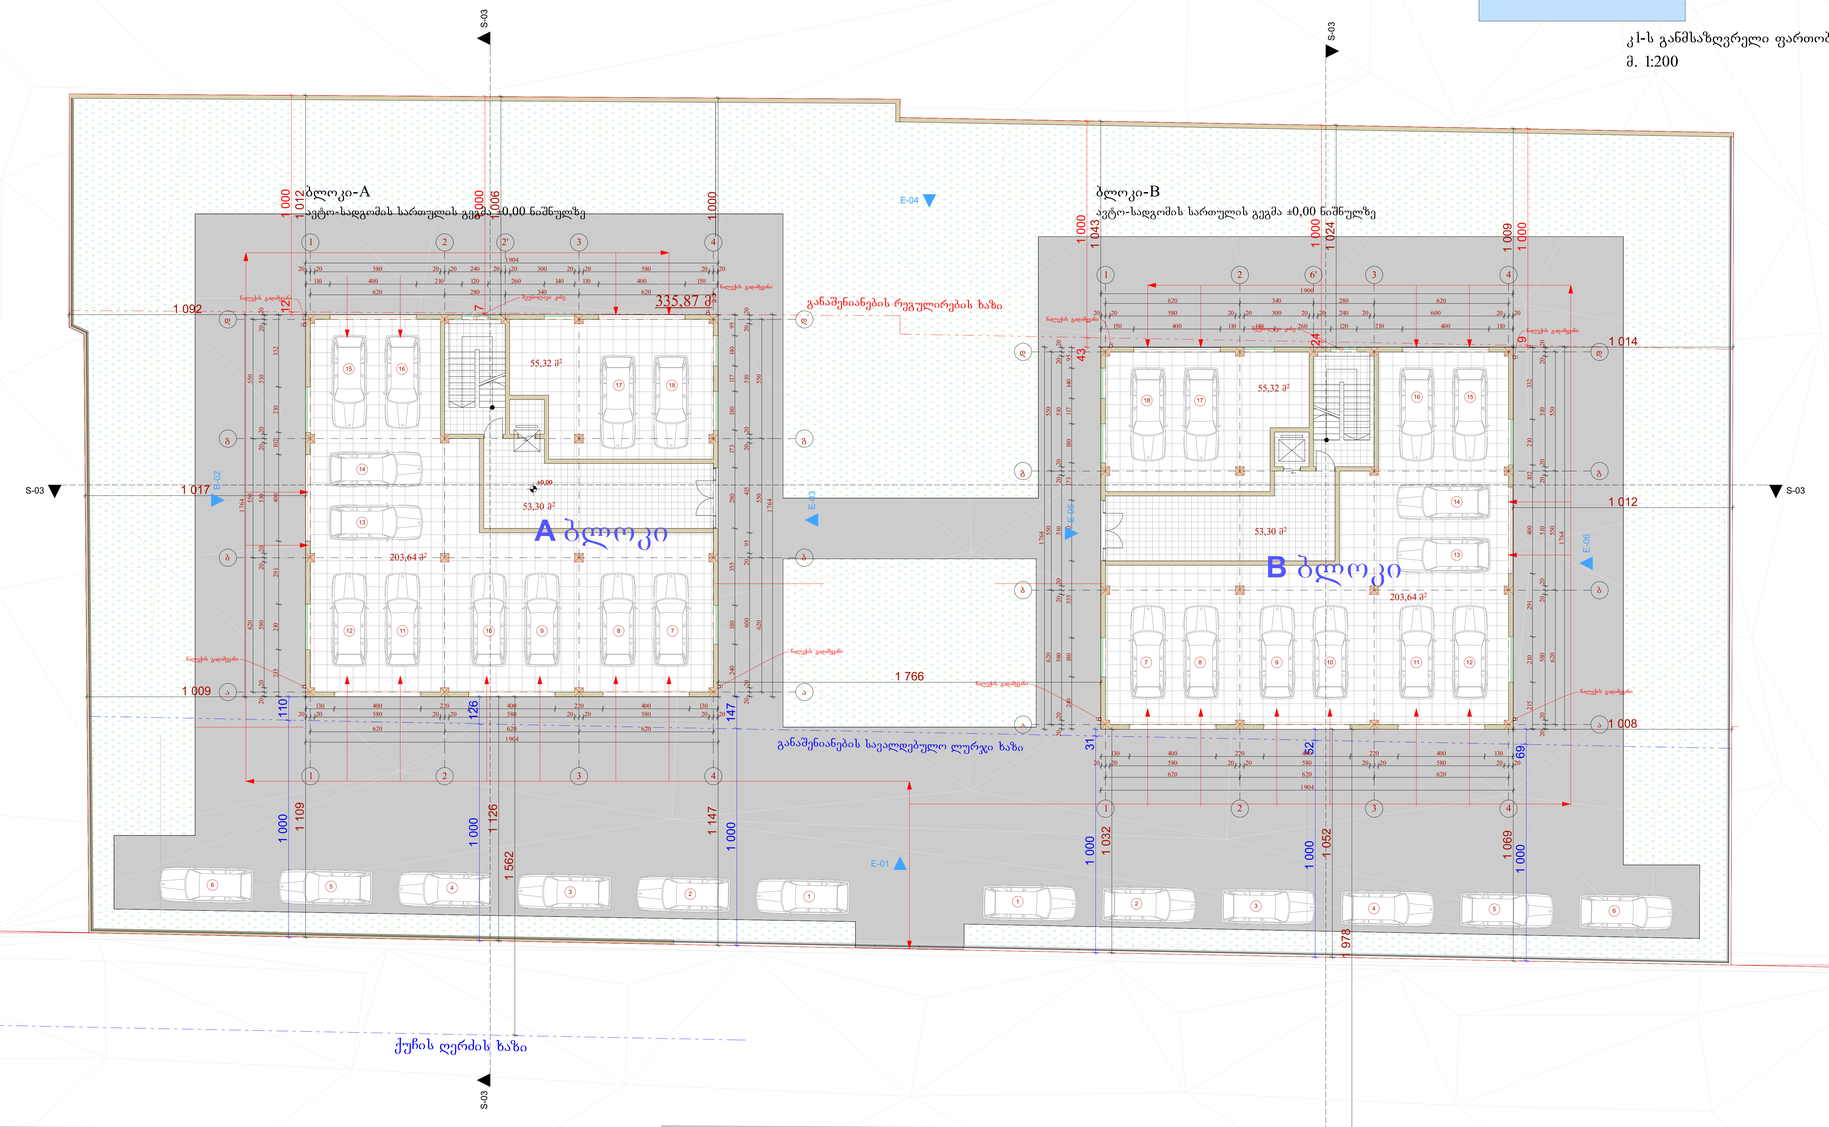

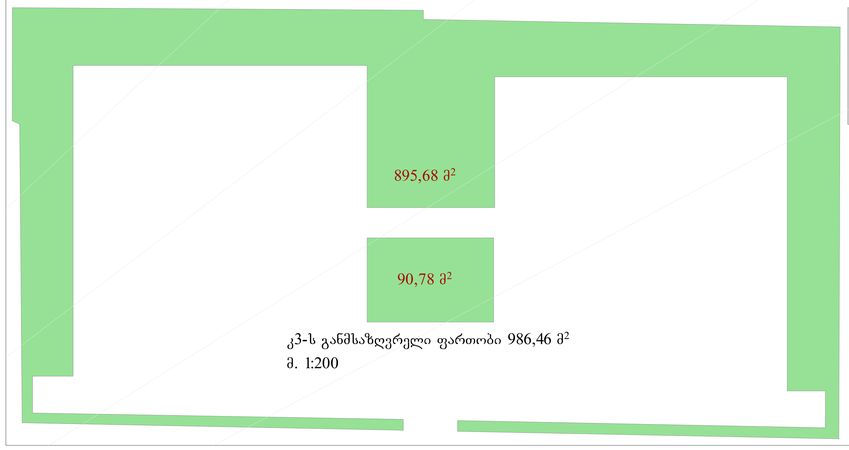

კ3-ს განმსაზღვრელი ფართობი 986,46 მ²
მ. 1:200

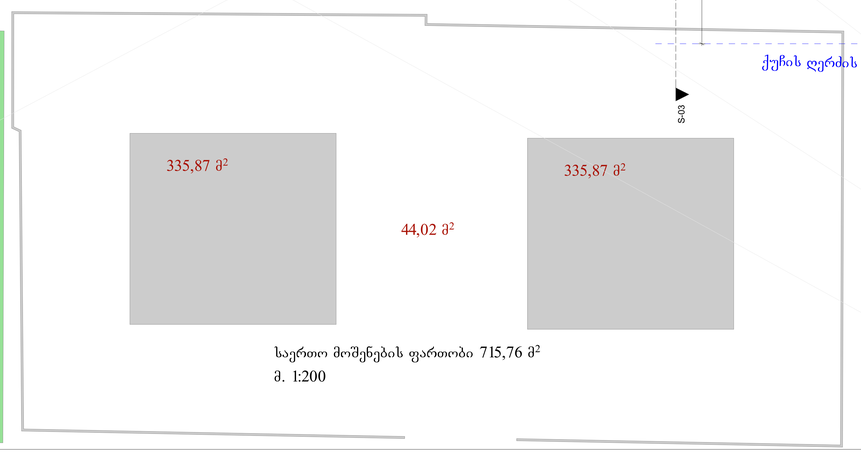

საერთო მოშენების ფართობი 715,76 მ²
მ. 1:200

ექსპლიკაცია:

საერთო მოშენების ფართობი - 715,76 მ²
კ3-ს განმსაზღვრელი ფართობი - 986,46 მ²

A ბლოკი
კ1-ს განმსაზღვრელი ფართობი - 335,87 მ²
ავტო-სადგომის ფართობი - 258,96 მ²
კიბის უჯრედის და სადარბაზოს ფართობი: 53,30 მ²

B ბლოკი
კ1-ს განმსაზღვრელი ფართობი - 335,87 მ²
ავტო-სადგომის ფართობი: 258,96 მ²
კიბის უჯრედის და სადარბაზოს ფართობი: 53,30 მ²

შენიშვნები:

პირობითი აღნიშვნები:

- წითელი ხაზი
- შენობის მესაზღვრე
- ღერძის ხაზი
- ჭრილის ხაზი
- რეგულირების ხაზი

AB5

შ. პ. ს. „ეი ბი 5, ინჟინერინგის ქ. 19, 0179 თბილისი

დირექტორი: დ. ლილაბერიძე
არქიტექტორი: დ. ჭკუასელი
არქიტექტორი: დ. ლილაბერიძე

დამკვეთი:

შ.პ.ს. სოლად ბილდინგ

პროექტის სახელწოდება:
მრავალბინიანი საცხოვრებელი სახლი

ქ.თბილისი, სოფ. დიღომი, ს.კ.: 01.72.14.036.700

არქიტექტურული ნაწილი
ნახაზი:
სართულის გეგმა 0.00 ნიშნულზე

ფურცელი: A.02.1 (34)

მასშტაბი: 1:100, 1:200 ფორმატი: A3

09.12.2016

სართულზე კ2-ს განმსაზღვრელი ფართობი 686,45 მ²
მ. 1:200

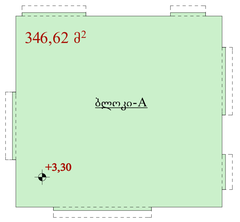

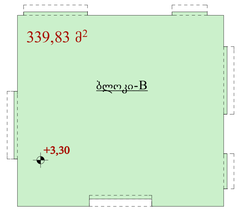

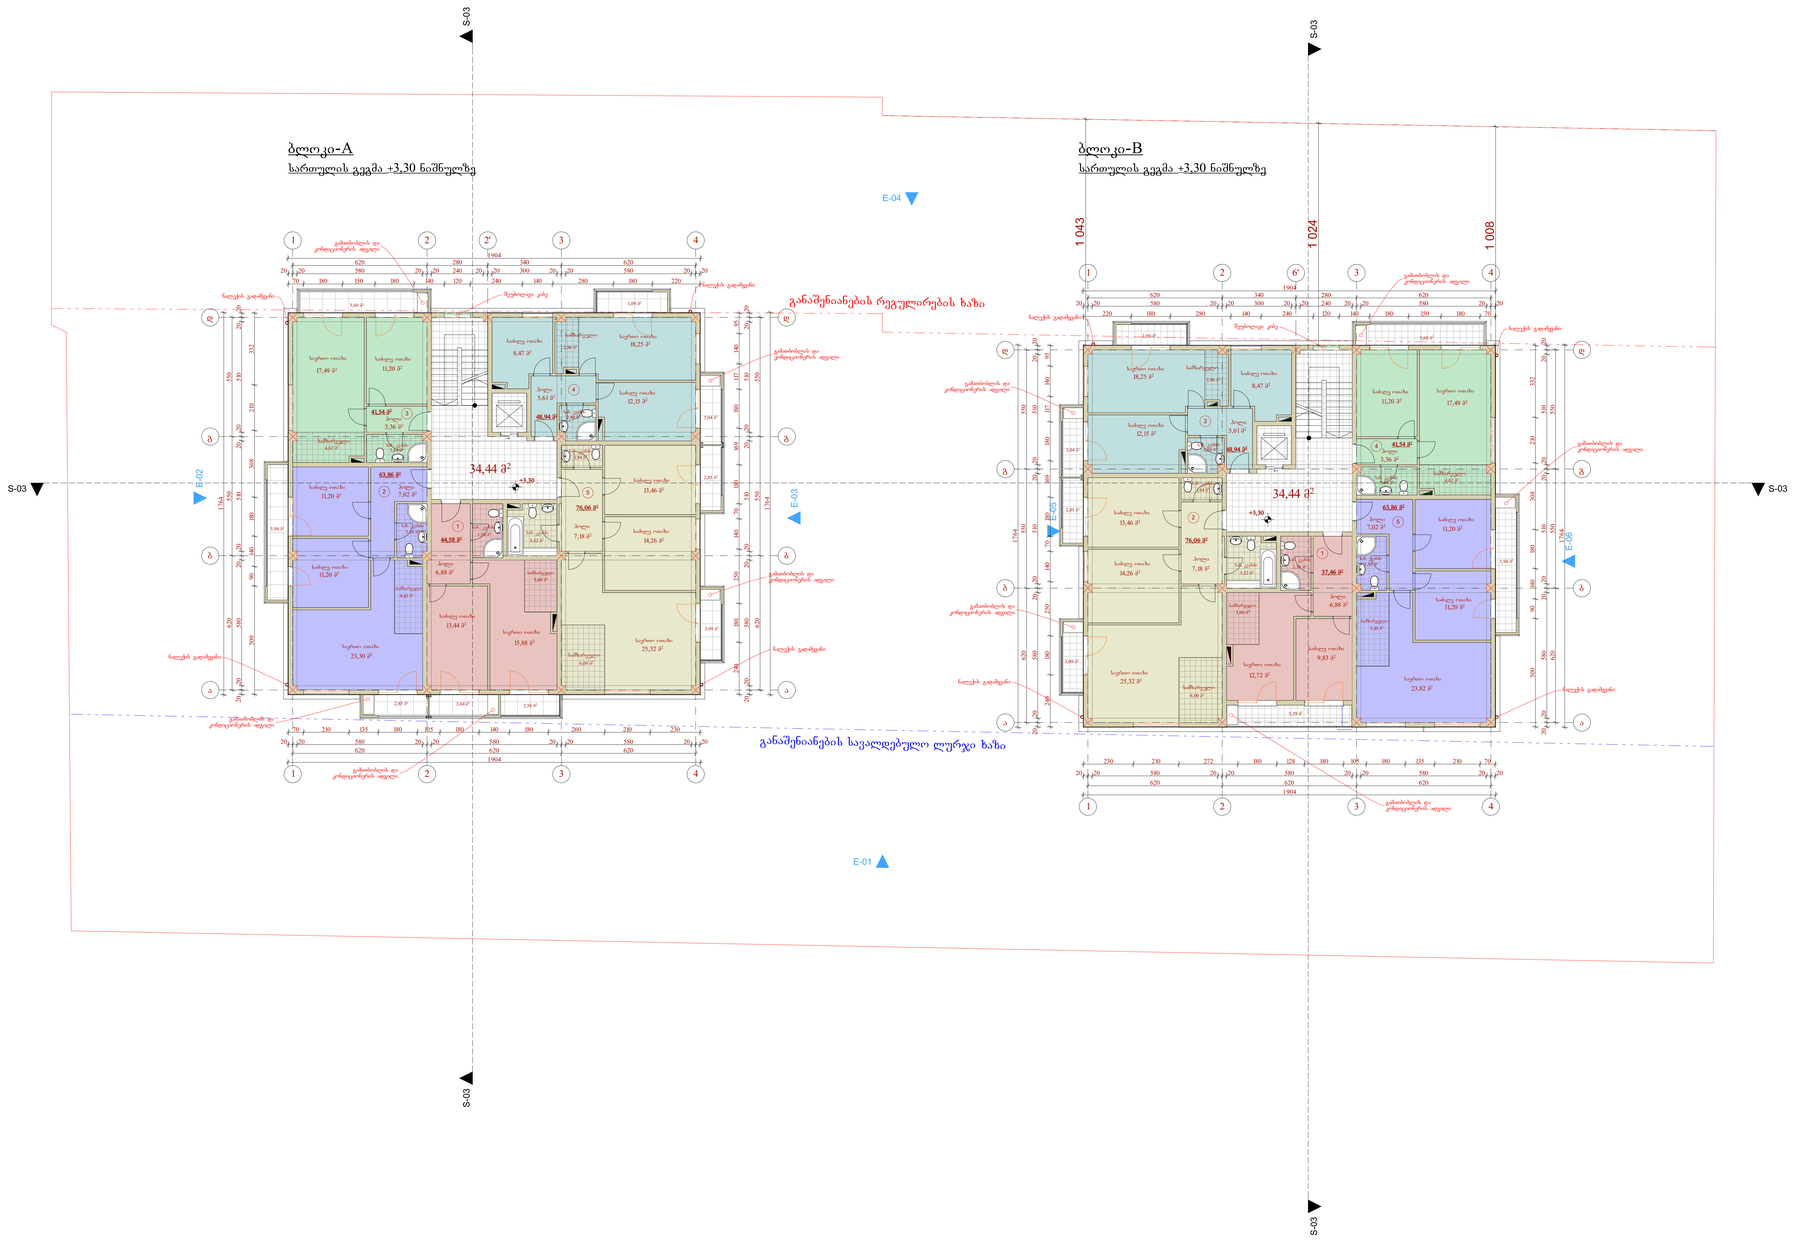

ექსპლიკაცია:

A-ბლოკი
სართულზე კ2-ს განმსაზღვრელი ფართობი - 346,62 მ²
საცხოვრებელი ფართობი - 274,98 მ²
სპპ-ების ფართობი - 32,66 მ²
კიბის უფრთის და სადარბაზოს ფართობი: 34,44 მ²

B-ბლოკი
სართულზე კ2-ს განმსაზღვრელი ფართობი - 339,83 მ²
საცხოვრებელი ფართობი - 267,86 მ²
სპპ-ების ფართობი - 29,20 მ²
კიბის უფრთის და სადარბაზოს ფართობი: 34,44 მ²

შენიშვნები:

პირობითი აღნიშვნები:

- წითელი ხაზი
- ღურგის ხაზი
- ჭრილის ხაზი
- რეგულირების ხაზი

AB5

შ. პ. ს. „ა ბ 5, ინგოროყვას ქ. 19, 0179 თბილისი

დირექტორი: დ. ლისაბერიძე
არქიტექტორი: დ. ჭკუასელი
არქიტექტორი: დ. ლისაბერიძე

დამკვეთი:

შ.პ.ს. ხოლად ბილდინგ

პროექტის საზეწოდება:
მრავალბინიანი საცხოვრებელი სახლი

ქ.თბილისი, სოფ. დიღომი, ს.კ.: 01.72.14.036.700

არქიტექტურული ნაწილი
ნახაზი:
სართულის გეგმა +3.30 ნიშნულზე

ფურცელი: A.02.2 (34)

მასშტაბი: 1:100, 1:200 ფორმატი: A3

09.12.2016

სართულზე კ2-ს განმსაზღვრელი ფართობი 686,45 მ²
მ. 1:200

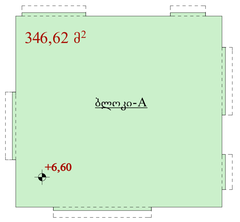

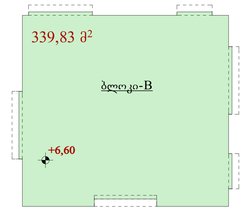

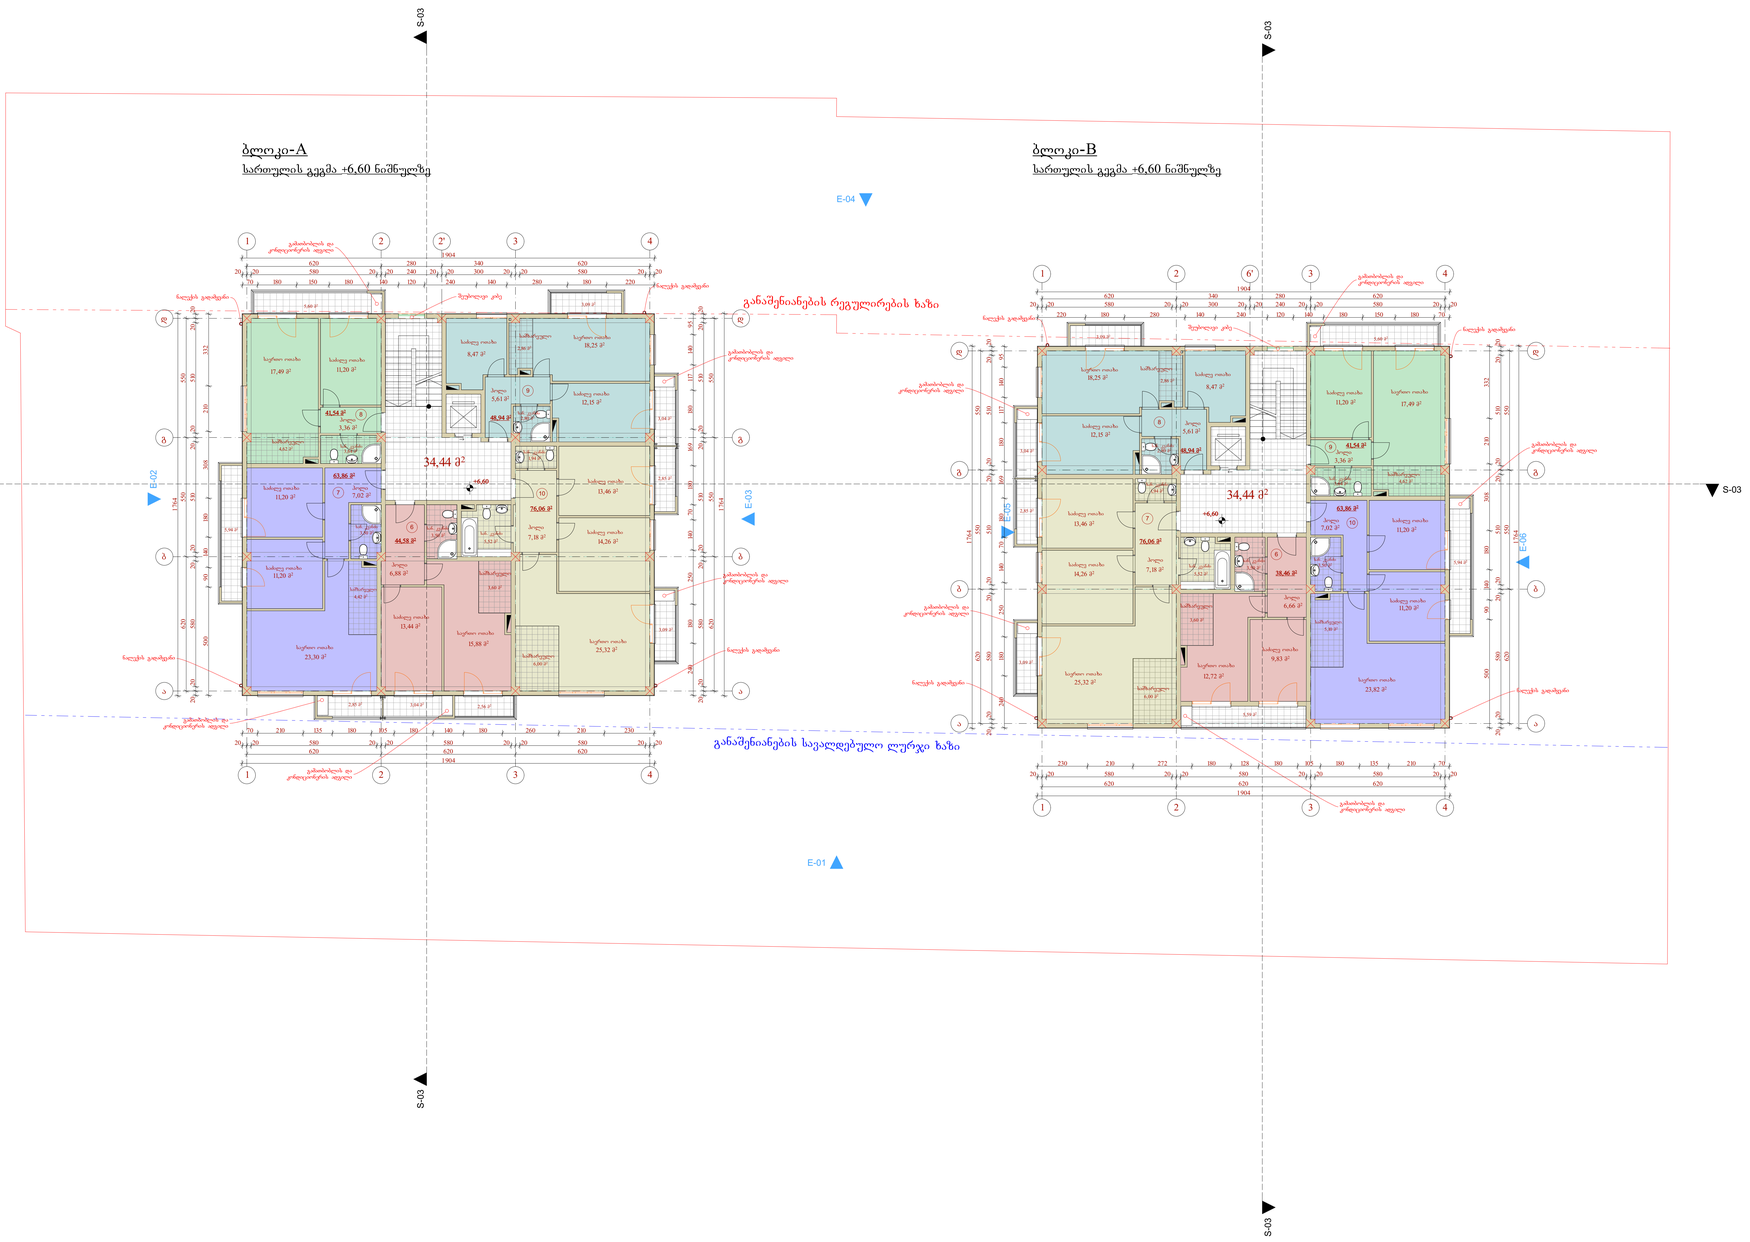

აქსპლიკაცია:

A-ბლოკი
სართულზე კ2-ს განმსაზღვრელი ფართობი - 346,62 მ²
საცხოვრებელი ფართობი - 274,98 მ²
სპორტული ფართობი - 32,66 მ²
კიბის უფრთის და სადარბაზოს ფართობი: 34,44 მ²

B-ბლოკი
სართულზე კ2-ს განმსაზღვრელი ფართობი - 339,83 მ²
საცხოვრებელი ფართობი - 267,86 მ²
სპორტული ფართობი - 29,20 მ²
კიბის უფრთის და სადარბაზოს ფართობი: 34,44 მ²

შენიშვნები:

პირობითი აღნიშვნები:

- წითელი ხაზი
- ღურგის ხაზი
- ჭრილის ხაზი
- რეგულირების ხაზი

AB5

შ. პ. ს. „ი ბი 5, ინგოროყვას ქ. 19, 0179 თბილისი

დირექტორი: დ. ლისაბერიძე
არქიტექტორი: დ. ჭკუასელი
არქიტექტორი: დ. ლისაბერიძე

დამკვეთი:

შ.პ.ს. ხოლად ბილდინგ

პროექტის საზეწოდება:
მრავალბინიანი საცხოვრებელი სახლი

ქ.თბილისი, სოფ. დიღომი, ს.კ.: 01.72.14.036.700

არქიტექტურული ნაწილი
ნახაზი:
სართულის გეგმა +6.60 ნიშნულზე

ფურცელი: A.02.3 (34)

მასშტაბი: 1:100, 1:200 ფორმატი: A3

09.12.2016

სართულზე კ2-ს განმსაზღვრელი ფართობი 686,45 მ²
მ. 1:200

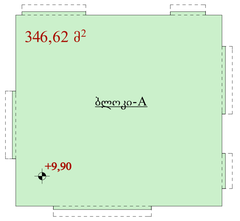

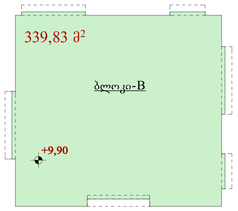

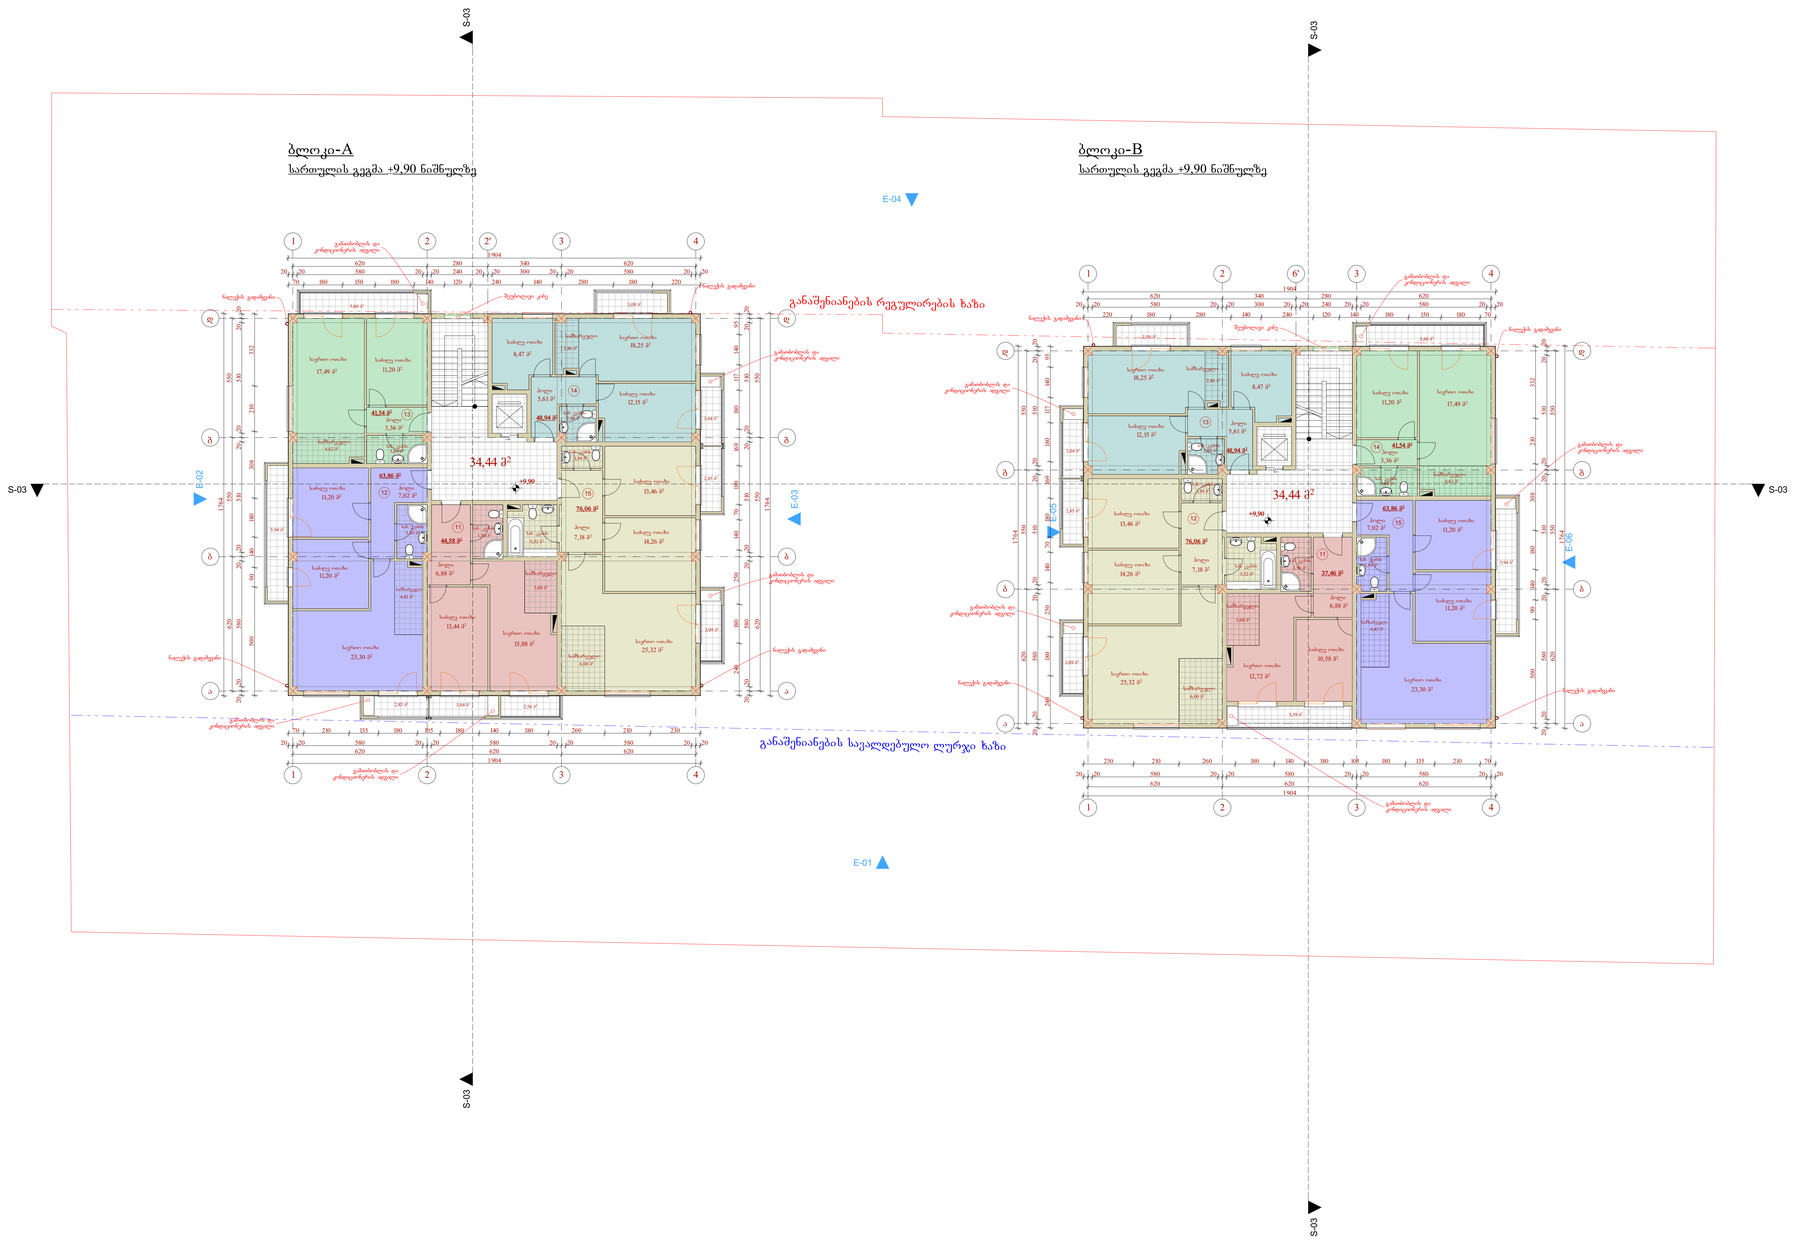

ექსპლიკაცია:

A-ბლოკი
სართულზე კ2-ს განმსაზღვრელი ფართობი - 346,62 მ²
საცხოვრებელი ფართობი - 274,98 მ²
სპეციალური ფართობი - 32,66 მ²
ერთის უფრთის და საფარხმის ფართობი: 34,44 მ²

B-ბლოკი
სართულზე კ2-ს განმსაზღვრელი ფართობი - 339,83 მ²
საცხოვრებელი ფართობი - 267,86 მ²
სპეციალური ფართობი - 29,20 მ²
ერთის უფრთის და საფარხმის ფართობი: 34,44 მ²

შენიშვნები:

პირობითი აღნიშვნები:

- წითელი ხაზი
- ღურჯის ხაზი
- ჭრილის ხაზი
- რეგულირების ხაზი

AB5

შ. პ. ს. „ა ბ 5, ინგოროყვას ქ. 19, 0179 თბილისი

დირექტორი: დ. ლისაბერიძე
არქიტექტორი: დ. ჭკუასელი
არქიტექტორი: დ. ლისაბერიძე

დამკვეთი:

შ.პ.ს. ხოლად ბილდინგ

პროექტის საზეწოდება:
მრავალბინიანი საცხოვრებელი სახლი

ქ.თბილისი, სოფ. დიღომი, ს.კ.: 01.72.14.036.700

არქიტექტურული ნაწილი
ნახაზი:
სართულის გეგმა +9.90 ნიშნულზე

ფურცელი: A.02.4 (34)

მასშტაბი: 1:100, 1:200 ფორმატი: A3

09.12.2016

სართულზე კ2-ს განმსაზღვრელი ფართობი 686,45 მ²
მ. 1:200

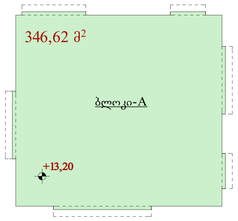

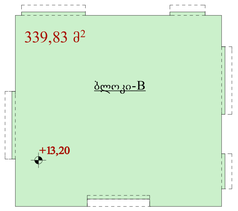

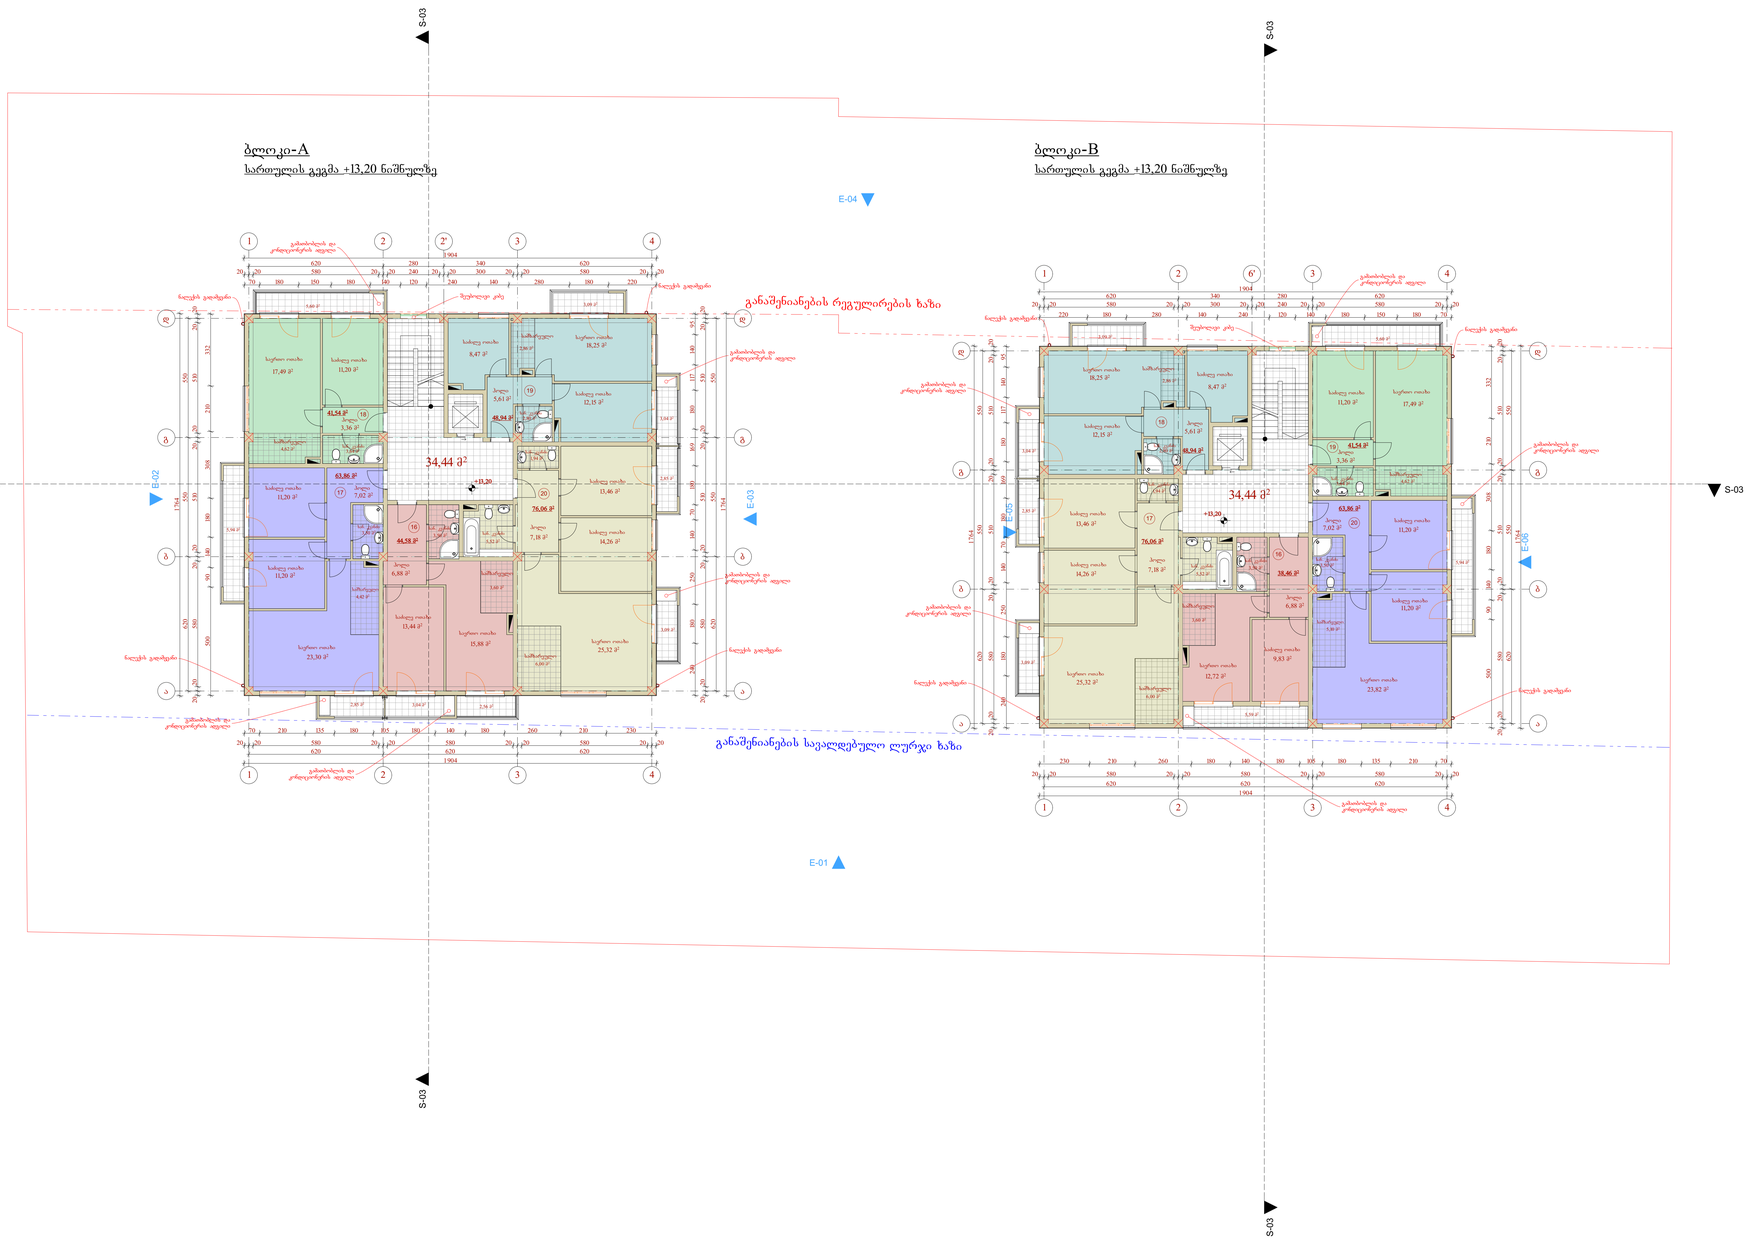

ექსპლიკაცია:

A-ბლოკი
სართულზე კ2-ს განმსაზღვრელი ფართობი - 346,62 მ²
საცხოვრებელი ფართობი - 274,98 მ²
სპილენძელი ფართობი - 32,66 მ²
კიბის უჯრედის და სადარბაზოს ფართობი: 34,44 მ²

B-ბლოკი
სართულზე კ2-ს განმსაზღვრელი ფართობი - 339,83 მ²
საცხოვრებელი ფართობი - 267,86 მ²
სპილენძელი ფართობი - 29,20 მ²
კიბის უჯრედის და სადარბაზოს ფართობი: 34,44 მ²

შენიშვნები:

პირობითი აღნიშვნები:

- წითელი ხაზი
- ღურგის ხაზი
- ჭრილის ხაზი
- რეგულირების ხაზი

AB5

შ. პ. ს. „ა ბ 5, ინგოროყვას ქ. 19, 0179 თბილისი

დირექტორი: დ. ლისაბერიძე
არქიტექტორი: დ. ჭკუასელი
არქიტექტორი: დ. ლისაბერიძე

დამკვეთი:

შ.პ.ს. ხოლად ბილდინგ

პროექტის საზეწოდება:
მრავალბინიანი საცხოვრებელი სახლი

ქ.თბილისი, სოფ. დიღომი, ს.კ.: 01.72.14.036.700

არქიტექტურული ნაწილი
ნახაზი:
სართულის გეგმა +13.20 ნიშნულზე

ფურცელი: A.02.5 (34)

მასშტაბი: 1:100, 1:200 ფორმატი: A3

09.12.2016

სართულზე კ2-ს განმსაზღვრელი ფართობი 686,45 მ²

მ. 1:200

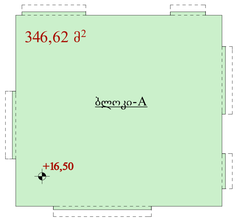

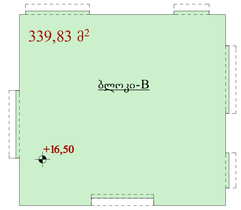

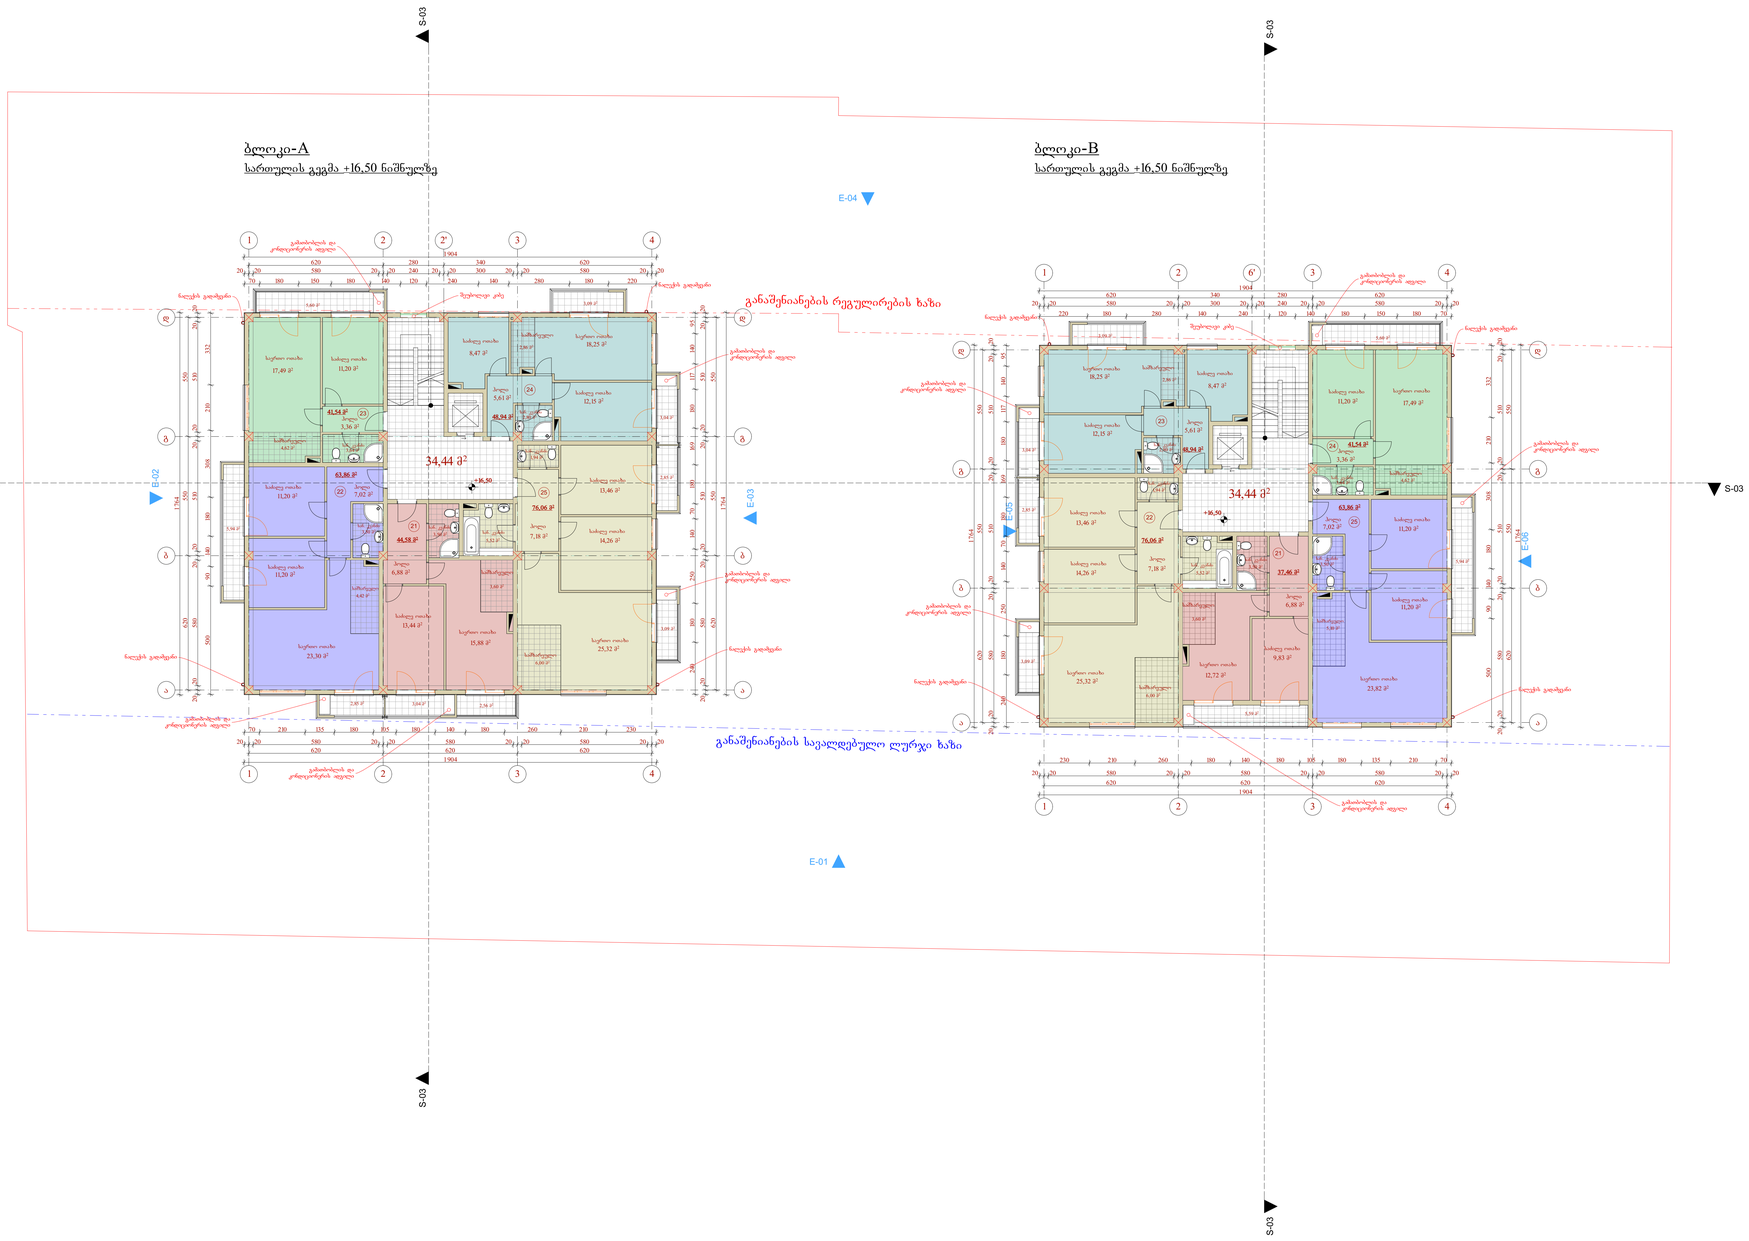

ექსპლიკაცია:

A-ბლოკი
სართულზე კ2-ს განმსაზღვრელი ფართობი - 346,62 მ²
საცხოვრებელი ფართობი - 274,98 მ²
სპილენძელი ფართობი - 32,66 მ²
კიბის უფრთის და საფარმანის ფართობი: 34,44 მ²

B-ბლოკი
სართულზე კ2-ს განმსაზღვრელი ფართობი - 339,83 მ²
საცხოვრებელი ფართობი - 267,86 მ²
სპილენძელი ფართობი - 29,20 მ²
კიბის უფრთის და საფარმანის ფართობი: 34,44 მ²

შენიშვნები:

პირობითი აღნიშვნები:

- წითელი ხაზი
- ღურგის ხაზი
- ჭრილის ხაზი
- რეგულირების ხაზი

AB5

შ. პ. ს. „ა ბ 5, ინგოროყვას ქ. 19, 0179 თბილისი

დირექტორი: დ. ლისაბერიძე
არქიტექტორი: დ. ჭკუასელი
არქიტექტორი: დ. ლისაბერიძე

დამკვეთი:

შ.პ.ს. ხოლად ბილდინგ

პროექტის საზეწოდება:
მრავალბინიანი საცხოვრებელი სახლი

ქ.თბილისი, სოფ. დიღომი, ს.კ.: 01.72.14.036.700

არქიტექტურული ნაწილი

ნახაზი:
სართულის გეგმა +16.50 ნიშნულზე

ფურცელი: A.02.6 (34)

მასშტაბი: 1:100, 1:200 ფორმატი: A3

09.12.2016

სართულზე კ2-ს განმსაზღვრელი ფართობი 686,45 მ²

მ. 1:200

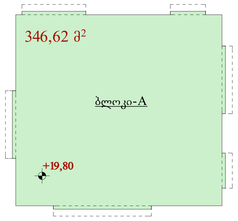

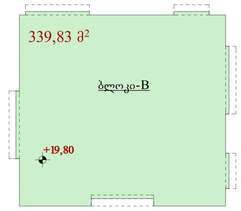

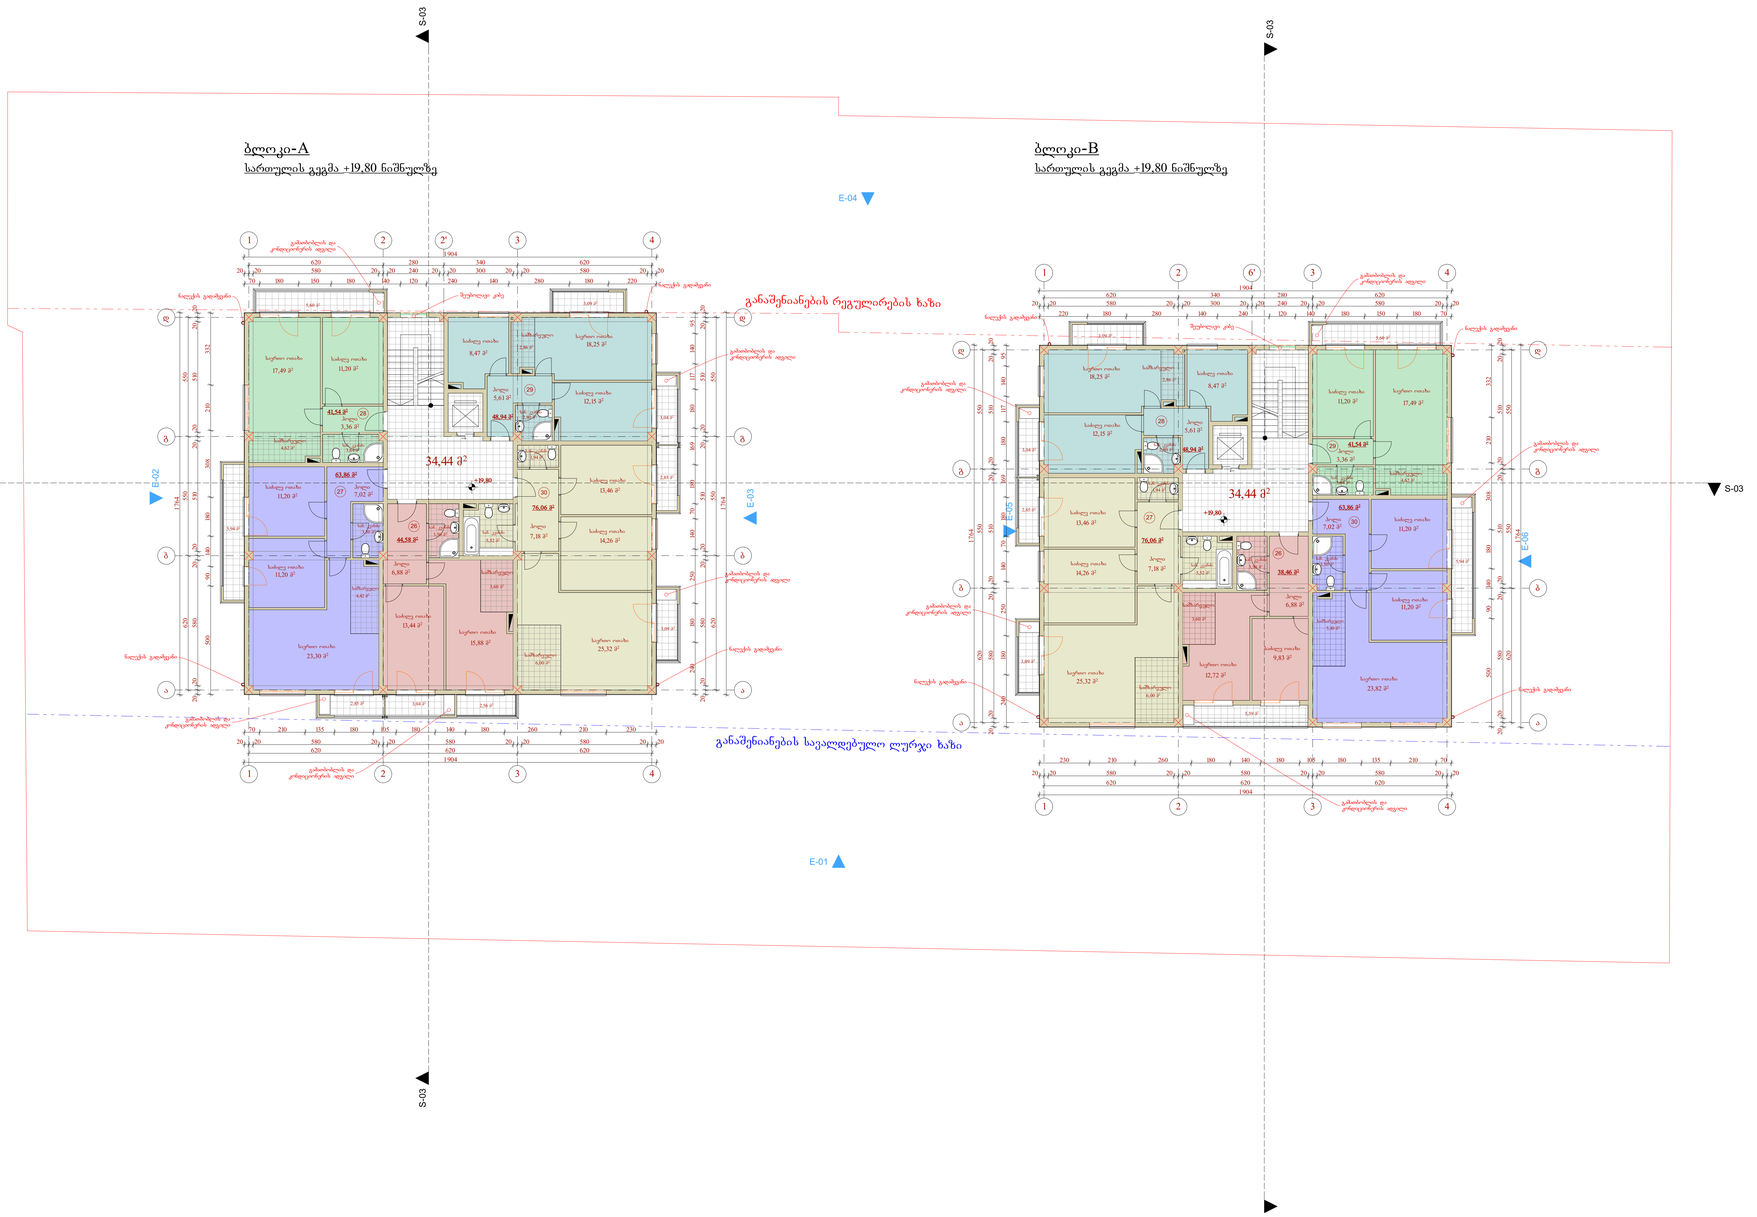

აქსპლიკაცია:

A-ბლოკი
სართულზე კ2-ს განმსაზღვრელი ფართობი - 346,62 მ²
საცხოვრებელი ფართობი - 274,98 მ²
სპილენძელი ფართობი - 32,66 მ²
კიბის უჯრედის და სადარბაზოს ფართობი: 34,44 მ²

B-ბლოკი
სართულზე კ2-ს განმსაზღვრელი ფართობი - 339,83 მ²
საცხოვრებელი ფართობი - 267,86 მ²
სპილენძელი ფართობი - 29,20 მ²
კიბის უჯრედის და სადარბაზოს ფართობი: 34,44 მ²

შენიშვნები:

პირობითი აღნიშვნები:

- წითელი ხაზი
- ღურძის ხაზი
- ჭრილის ხაზი
- რეგულირების ხაზი

AB5

შ. პ. ს. „ა ბ 5, ინგოროყვას ქ. 19, 0179 თბილისი

დირექტორი: დ. ლისაბერიძე
არქიტექტორი: დ. ჭკუასელი
არქიტექტორი: დ. ლისაბერიძე

დამკვეთი:

შ.პ.ს. ხოლად ბილდინგ

პროექტის საზეწოდება:
მრავალბინიანი საცხოვრებელი სახლი

ქ.თბილისი, სოფ. დიღომი, ს.კ.: 01.72.14.036.700

არქიტექტურული ნაწილი

ნახაზი:
სართულის გეგმა +19.80 ნიშნულზე

ფურცელი: A.02.7 (34)

მასშტაბი: 1:100, 1:200 ფორმატი: A3

09.12.2016

სართულზე კ2-ს განმსაზღვრელი ფართობი 686,45 მ²
მ. 1:200

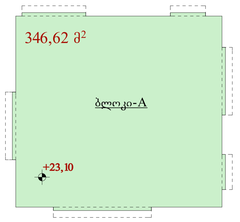

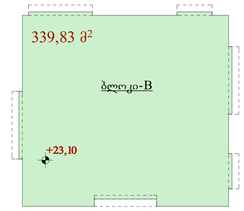

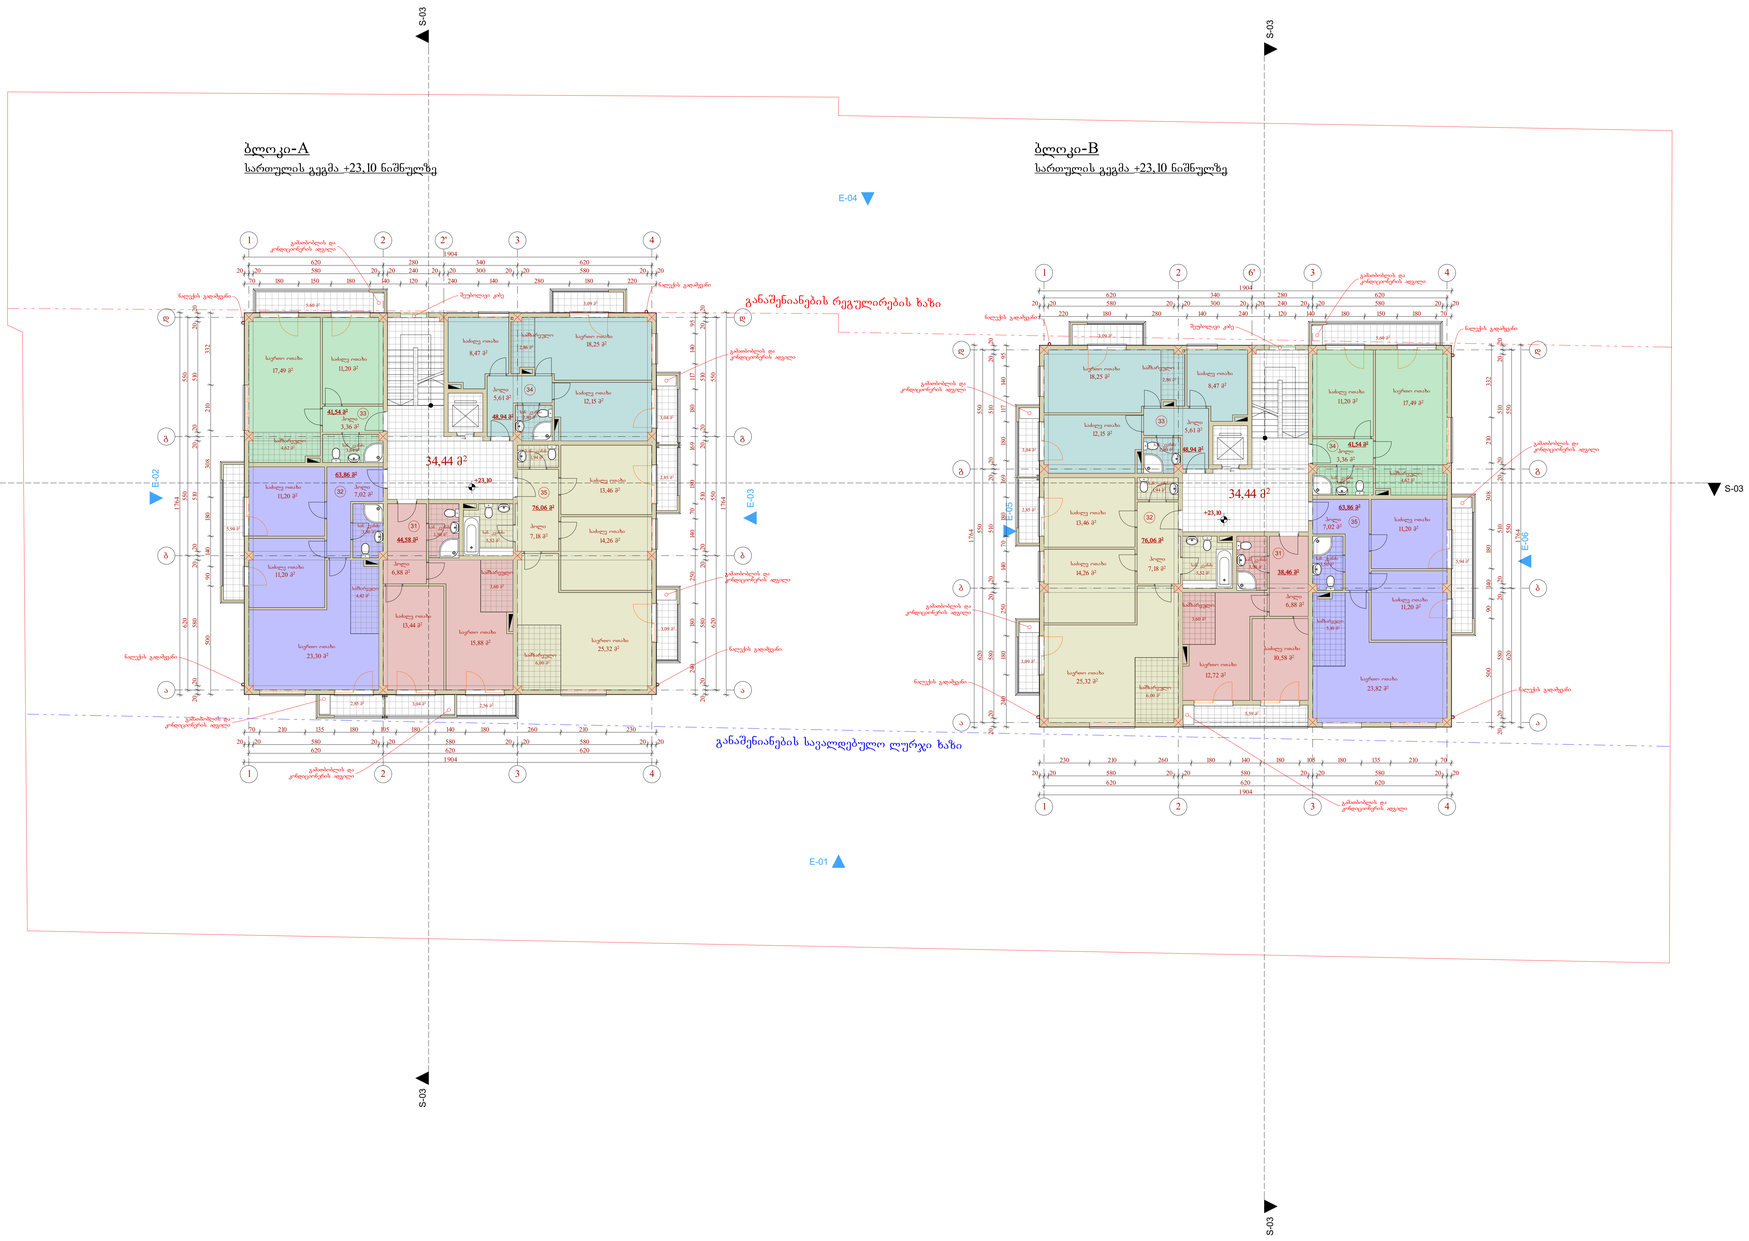

ექსპლიკაცია:

A-ბლოკი
სართულზე კ2-ს განმსაზღვრელი ფართობი - 346,62 მ²
საცხოვრებელი ფართობი - 274,98 მ²
სპილენძი ფართობი - 32,66 მ²
ეთის უფრთის და სადარბაზის ფართობი: 34,44 მ²

B-ბლოკი
სართულზე კ2-ს განმსაზღვრელი ფართობი - 339,83 მ²
საცხოვრებელი ფართობი - 267,86 მ²
სპილენძი ფართობი - 29,20 მ²
ეთის უფრთის და სადარბაზის ფართობი: 34,44 მ²

შენიშვნები:

პირობითი აღნიშვნები:

- წითელი ხაზი
- ღურგის ხაზი
- ჭრილის ხაზი
- რეგულირების ხაზი

AB5

შ. პ. ს. „ი ბი 5, ინგოროყვას ქ. 19, 0179 თბილისი

დირექტორი: დ. ლისაბერიძე
არქიტექტორი: დ. ჭკუასელი
არქიტექტორი: დ. ლისაბერიძე

დამკვეთი:

შ.პ.ს. ხოლად ბილდინგ

პროექტის საზეწოდება:
მრავალბინიანი საცხოვრებელი სახლი

ქ.თბილისი, სოფ. დიღომი, ს.კ.: 01.72.14.036.700

არქიტექტურული ნაწილი
ნახაზი:
სართულის გეგმა +23.10 ნიშნულზე

ფურცელი: A.02.8 (34)

მასშტაბი: 1:100, 1:200 ფორმატი: A3

09.12.2016

სართულზე კ2-ს განმსაზღვრელი ფართობი 686,45 მ²
მ. 1:200

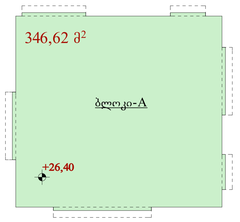

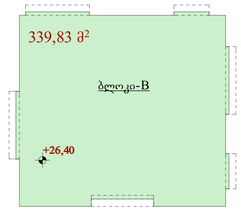

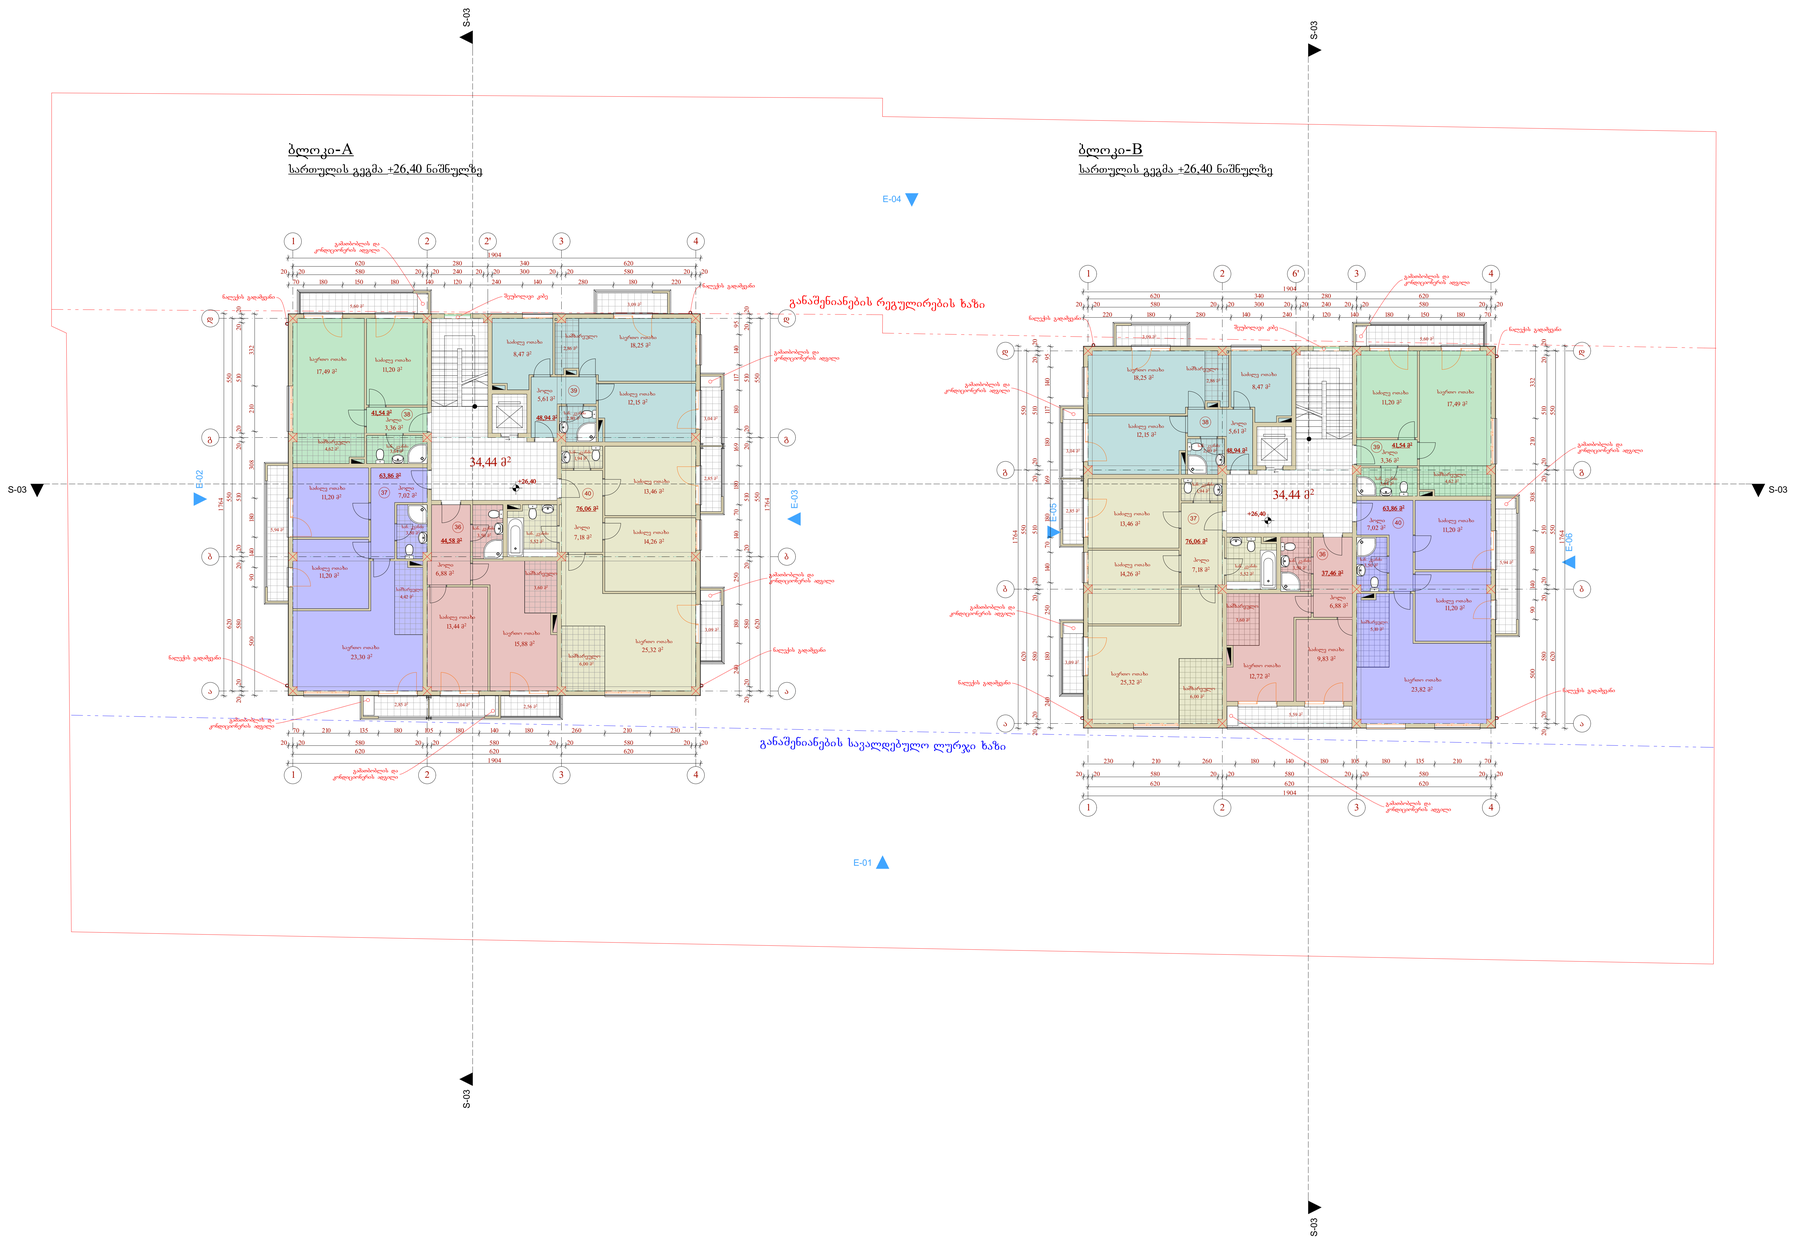

ექსპლიკაცია:

A-ბლოკი
სართულზე კ2-ს განმსაზღვრელი ფართობი - 346,62 მ²
საცხოვრებელი ფართობი - 274,98 მ²
სპეციალური ფართობი - 32,66 მ²
ერთის უფრთის და სადარბაზოს ფართობი: 34,44 მ²

B-ბლოკი
სართულზე კ2-ს განმსაზღვრელი ფართობი - 339,83 მ²
საცხოვრებელი ფართობი - 267,86 მ²
სპეციალური ფართობი - 29,20 მ²
ერთის უფრთის და სადარბაზოს ფართობი: 34,44 მ²

შენიშვნები:

პირობითი აღნიშვნები:

- წითელი ხაზი
- ღურძის ხაზი
- ჭრილის ხაზი
- რეგულირების ხაზი

AB5

შ. პ. ს. „ა ბ 5, ინგოროყვას ქ. 19, 0179 თბილისი

დირექტორი: დ. ლისაბერიძე
არქიტექტორი: დ. ჭკუასელი
არქიტექტორი: დ. ლისაბერიძე

დამკვეთი:

შ.პ.ს. ხოლდ ბილდინგ

პროექტის საზეწოდება:
მრავალბინიანი საცხოვრებელი სახლი

ქ.თბილისი, სოფ. დიღომი, ს.კ.: 01.72.14.036.700

არქიტექტურული ნაწილი
ნახაზი:
სართულის გეგმა +26.40 ნიშნულზე

ფურცელი: A.02.9 (34)

მასშტაბი: 1:100, 1:200 ფორმატი: A3

09.12.2016

სართულზე კ2-ს განმსაზღვრელი ფართობი 686,45 მ²
მ. 1:200

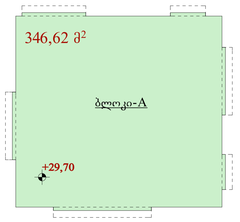

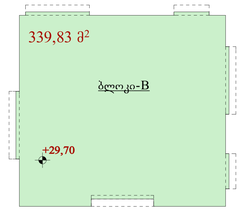

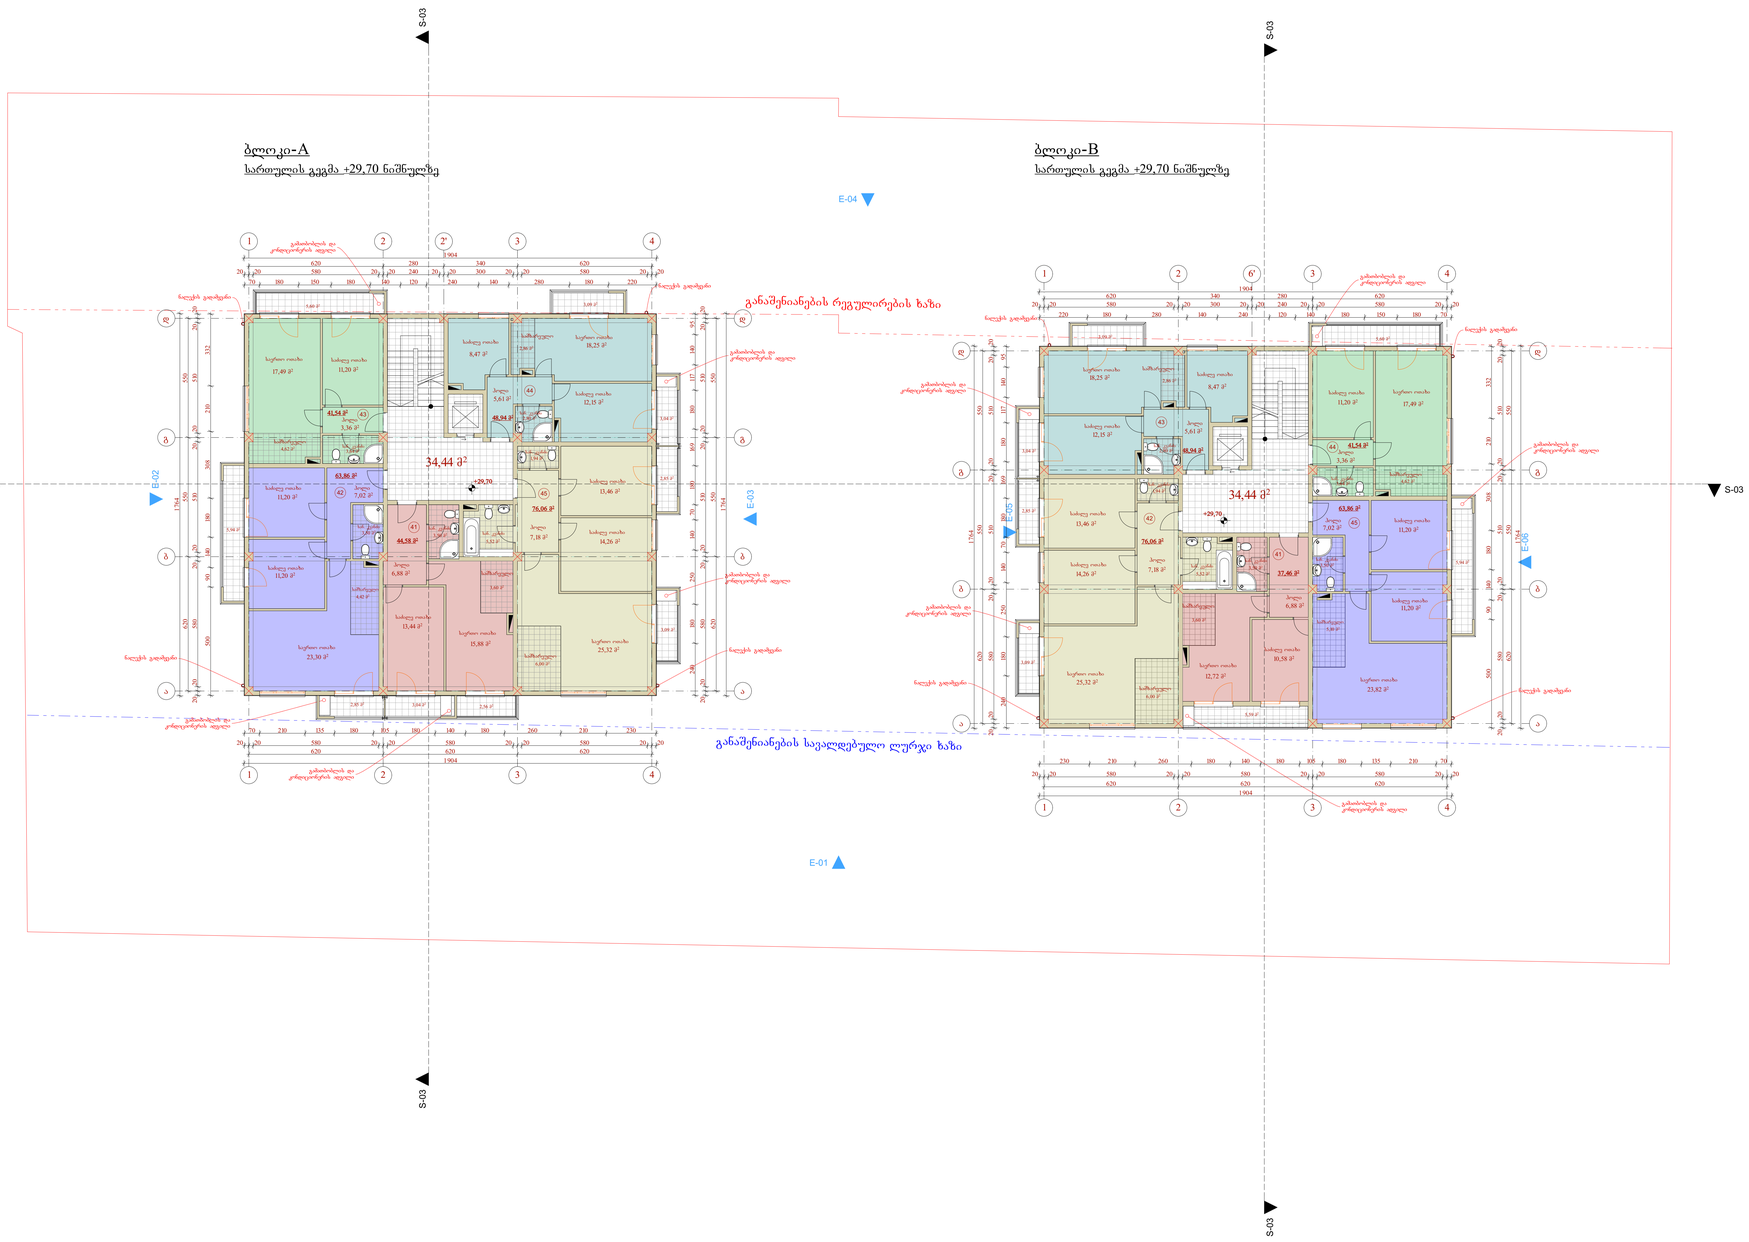

ექსპლიკაცია:

A-ბლოკი
სართულზე კ2-ს განმსაზღვრელი ფართობი - 346,62 მ²
საცხოვრებელი ფართობი - 274,98 მ²
სპპ-ების ფართობი - 32,66 მ²
ეზოს უფრო და საფარების ფართობი: 34,44 მ²

B-ბლოკი
სართულზე კ2-ს განმსაზღვრელი ფართობი - 339,83 მ²
საცხოვრებელი ფართობი - 267,86 მ²
სპპ-ების ფართობი - 29,20 მ²
ეზოს უფრო და საფარების ფართობი: 34,44 მ²

შენიშვნები:

პირობითი აღნიშვნები:

- წითელი ხაზი
- ღურგის ხაზი
- ჭრილის ხაზი
- რეგულირების ხაზი

AB5

შ. პ. ს. „ა ბ 5, ინგოროყვას ქ. 19, 0179 თბილისი

დირექტორი: დ. ლისაბერიძე
არქიტექტორი: დ. ჭკუასელი
არქიტექტორი: დ. ლისაბერიძე

დამკვეთი:

შ.პ.ს. ხოლად ბაღდინგ

პროექტის საზეწოდება:
მრავალბინიანი საცხოვრებელი სახლი

ქ.თბილისი, სოფ. დიღომი, ს.კ.: 01.72.14.036.700

არქიტექტურული ნაწილი
ნახაზი:
სართულის გეგმა +29.70 ნიშნულზე

ფურცელი: A.02.10 (34)

მასშტაბი: 1:100, 1:200 ფორმატი: A3

09.12.2016

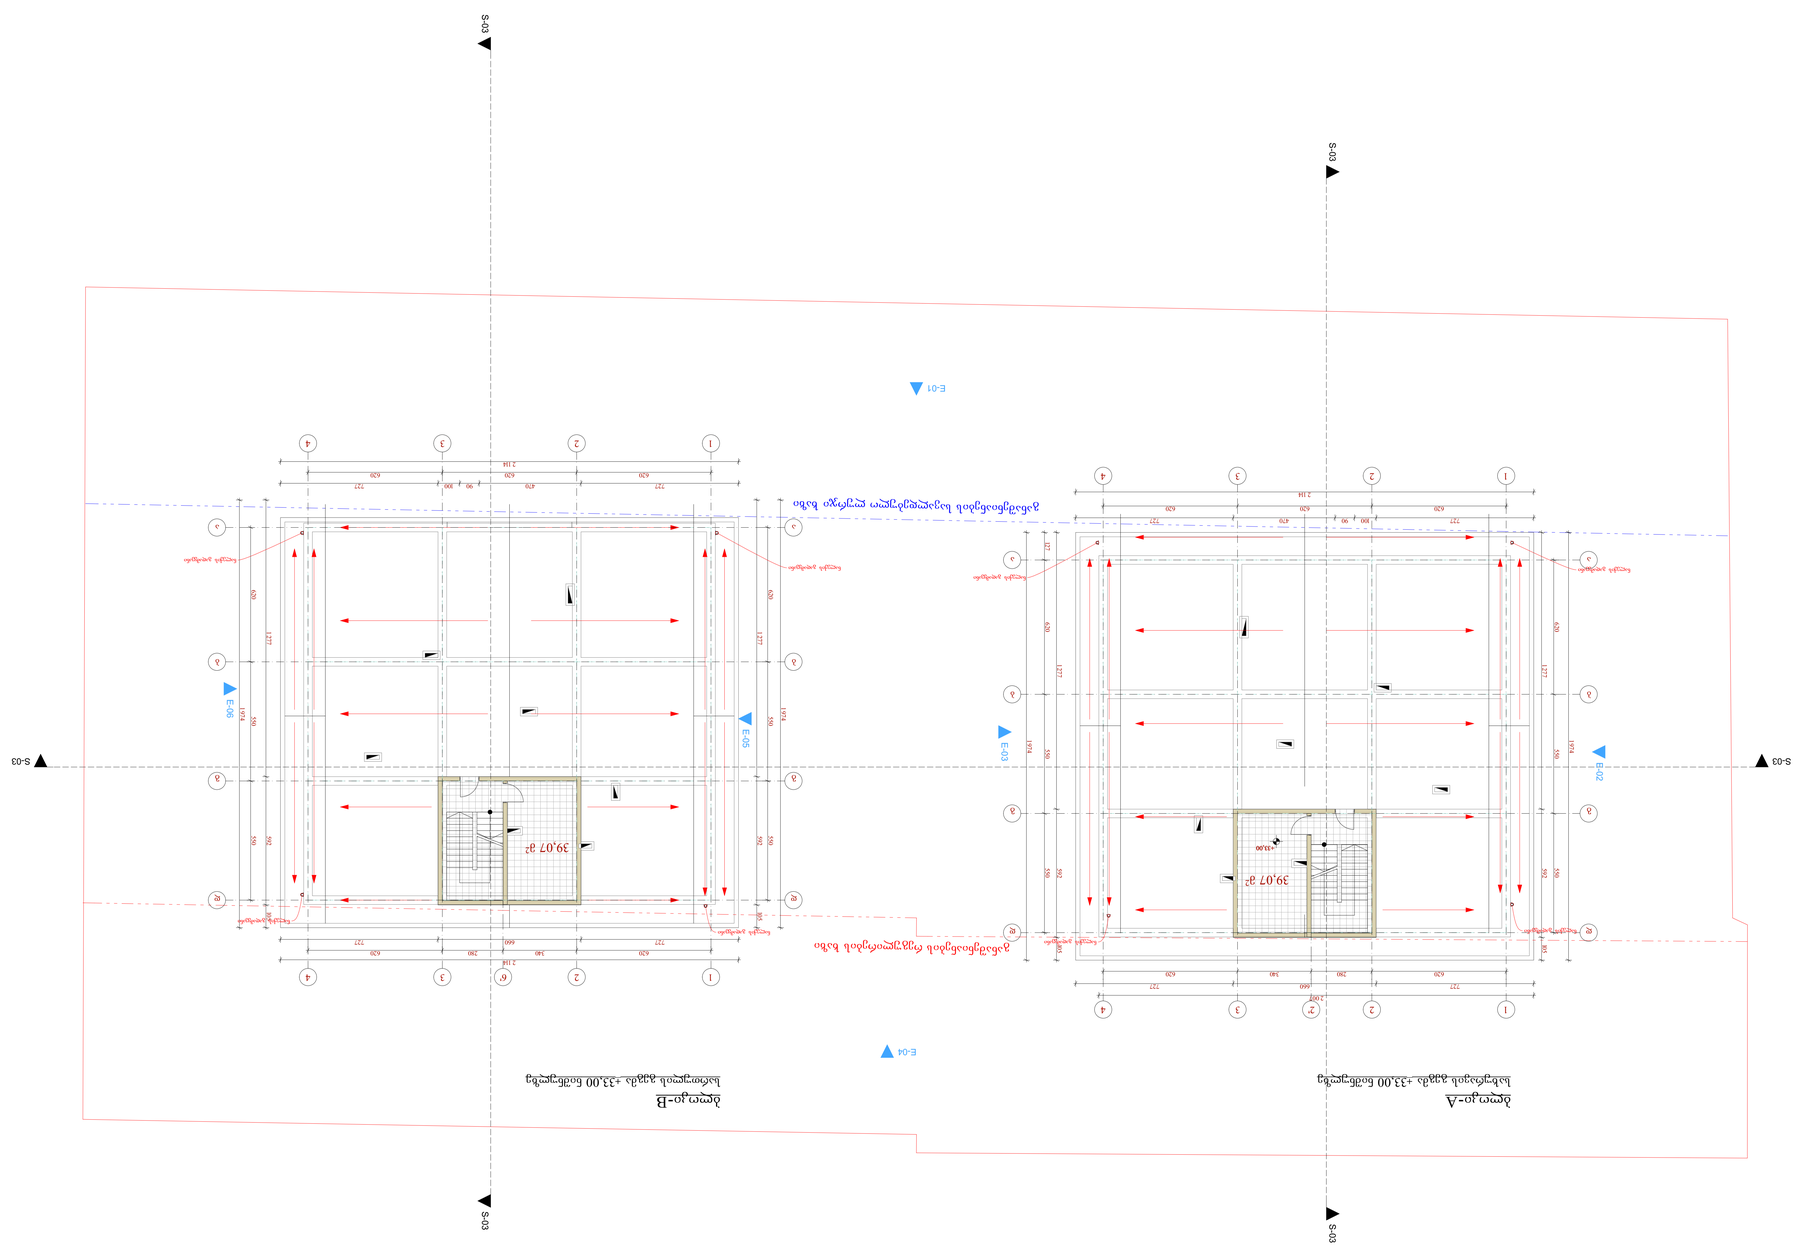
S-03
E-01
S-03
E-04
S-03
E-02
E-03
E-05
E-06
S-03
S-03
39,07 მ²
39,07 მ²
+33,00
+33,00
1
2
3
4
A
B
C
D
E
F
620
727
780
140
660
2 114
2 067
1924
549
1277
620
902
100
90
127
180
620
479
620
727
620
727
780
140
660
2 114
620
727
780
140
660
2 114
1924
549
1277
620
902
100
90
127
180
620
479
620
727
620
727
780
140
660
2 114
2 067
1924
549
1277
620
902
100
90
127
180
620
479
620
727

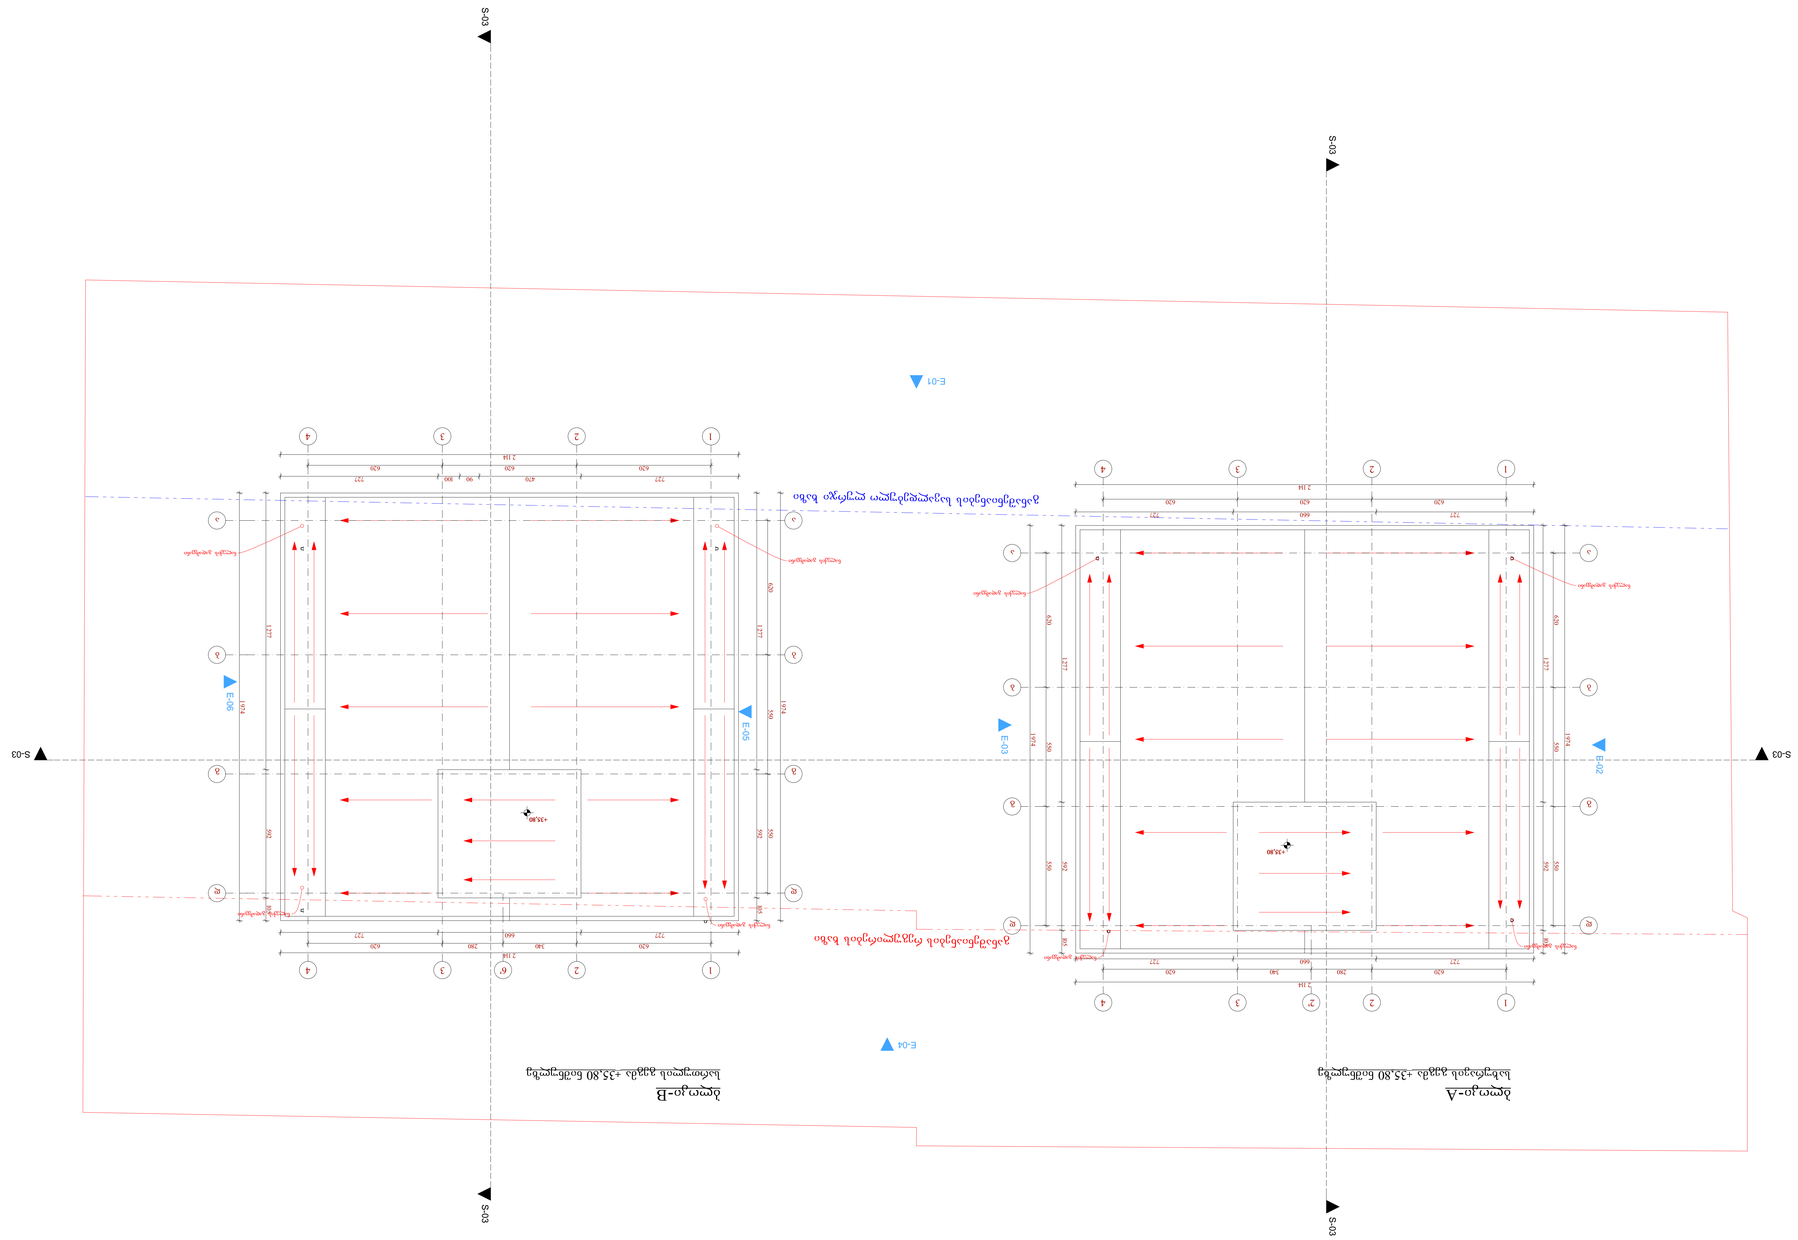
S-03
S-03
E-01
S-03
S-03
E-02
E-03
E-04
E-05
E-06
+33,80
+33,80
1974
1977
1977
1974
1974
1977
1977
1974
1974
1977
1977
1974