ბლოკი - A
ჭრილი 1:1
მ. 1:100

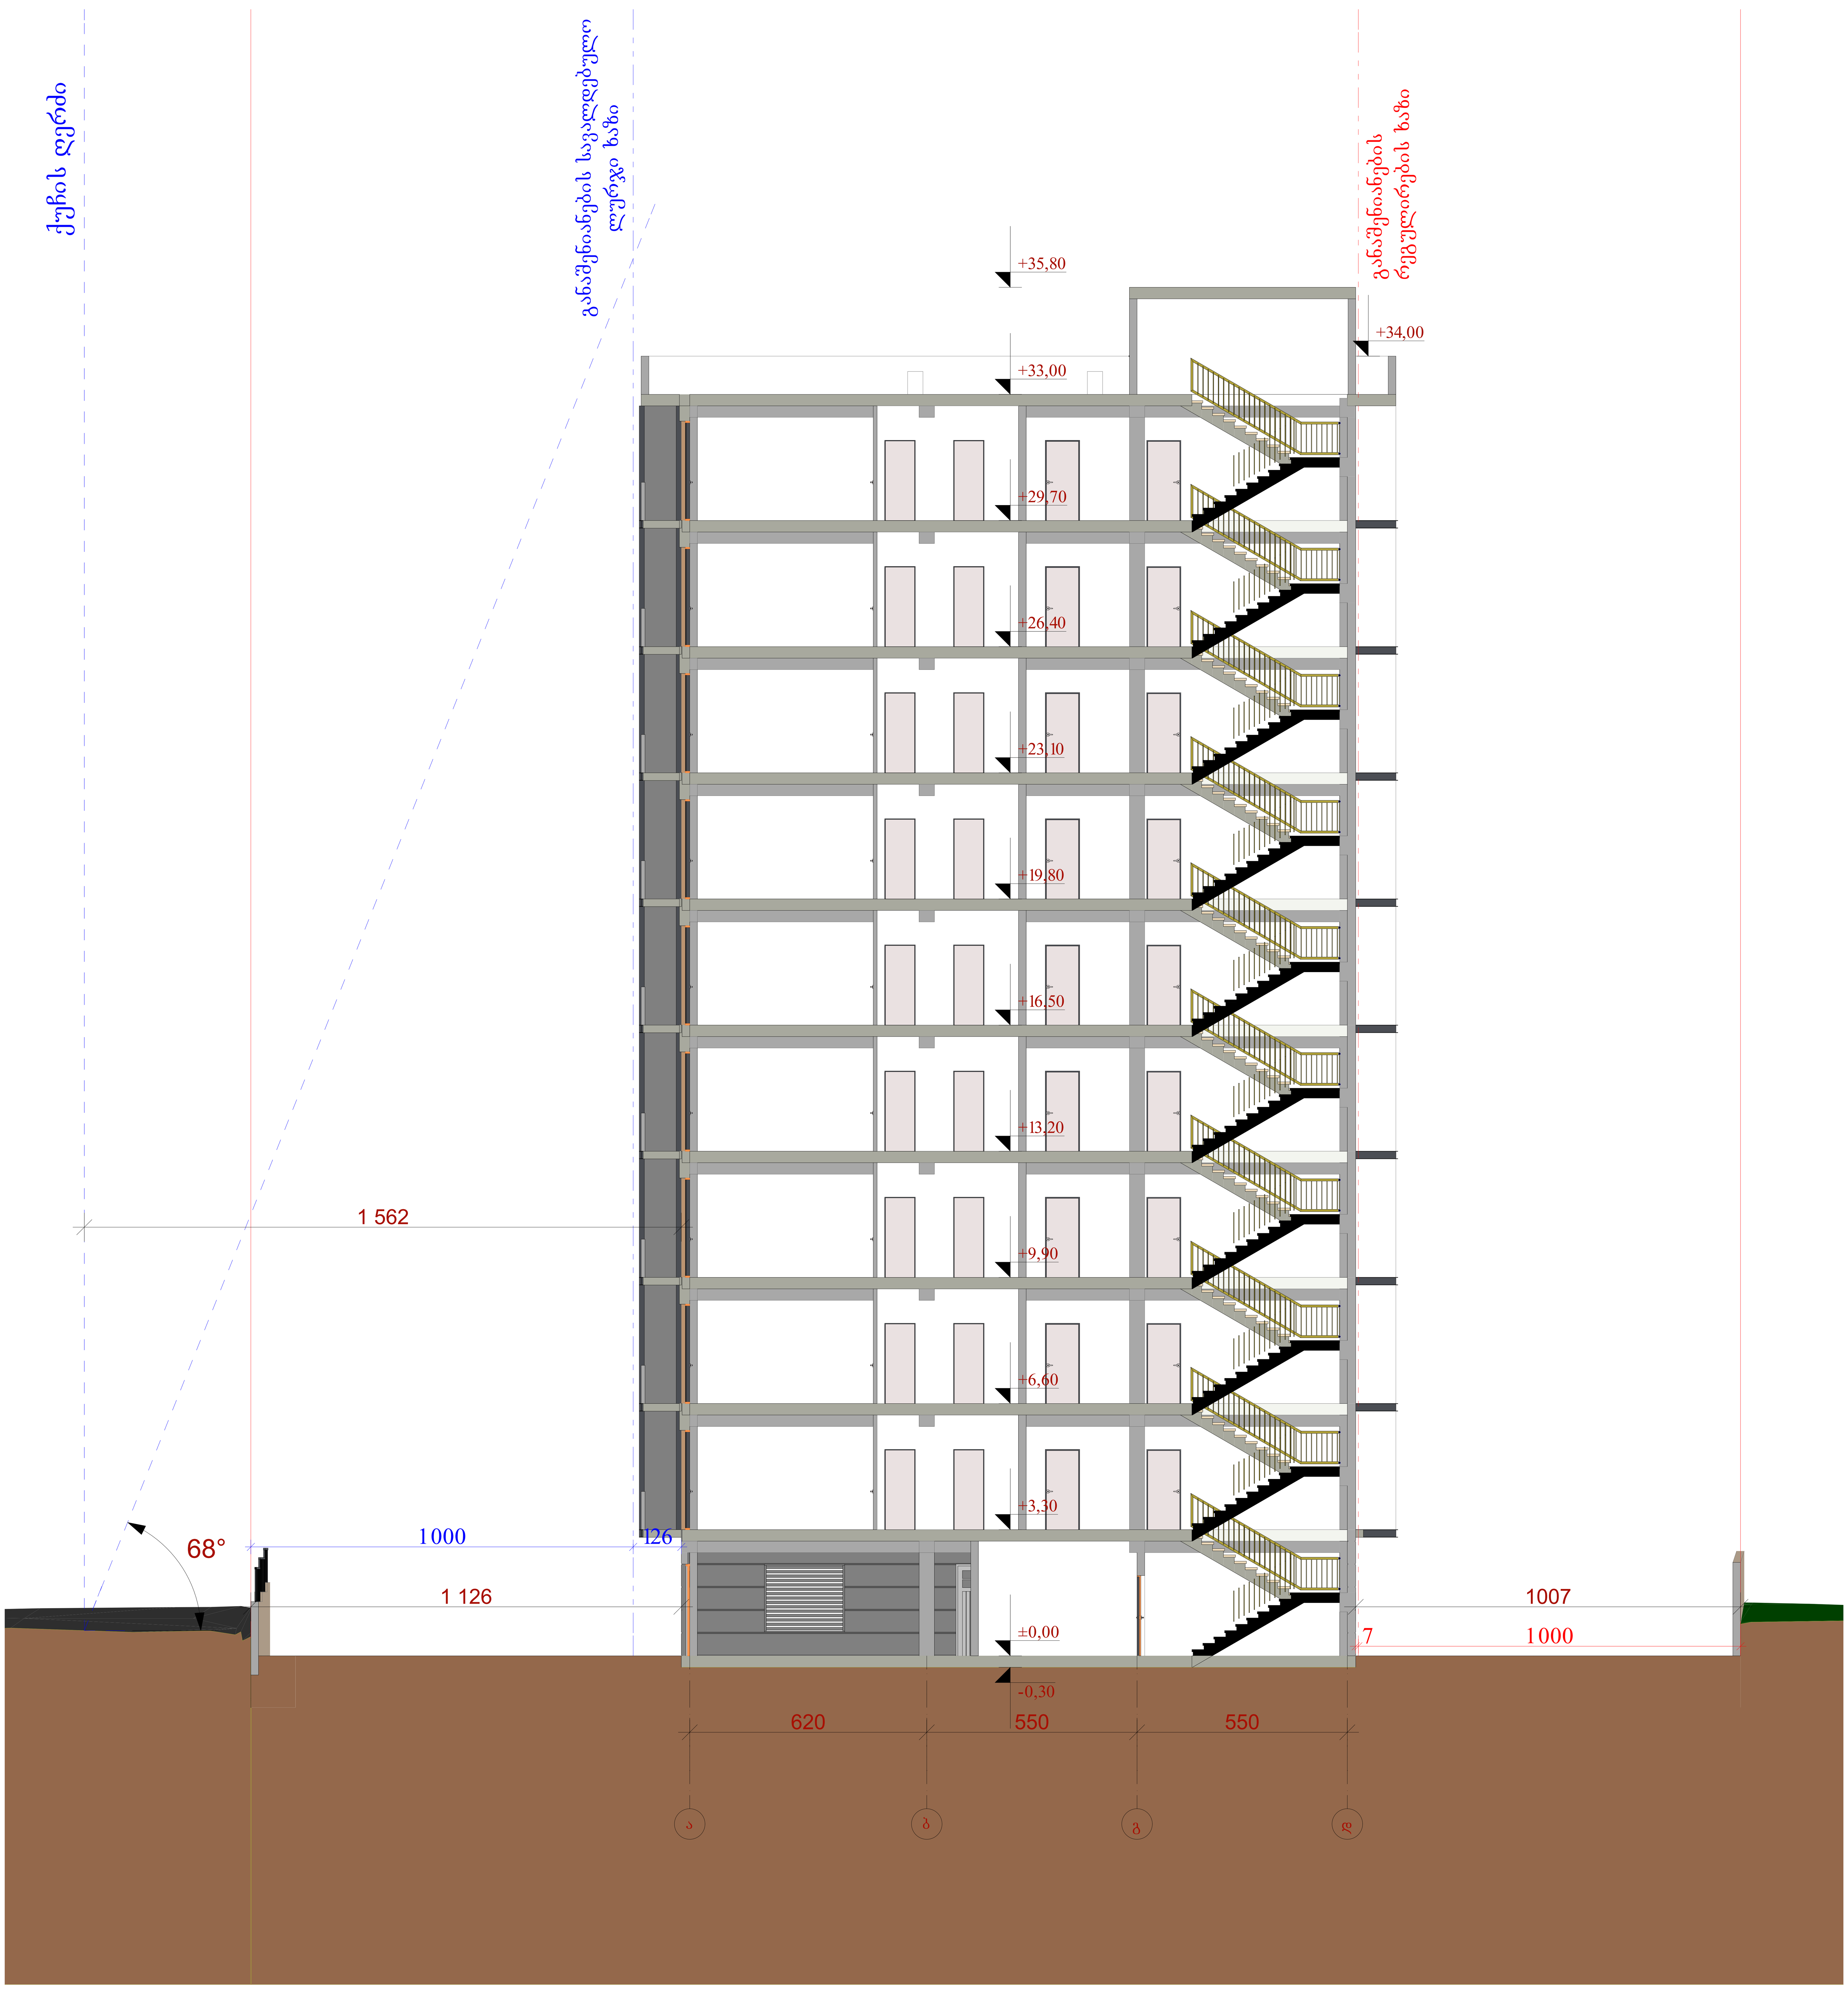

შენიშვნები:

ექსპლიკაცია:

პირობითი აღნიშვნები:

წითელი ხაზი
ღერძის ხაზი
რეგულირების ხაზი

AB5

შ. პ. ს. ეი ბი 5, ინგოროყვას ქ. 19, 0179 თბილისი

დირექტორი: დ. ლოსაბერიძე
არქიტექტორი: დ. ჭკუასელი
არქიტექტორი: დ. ლოსაბერიძე

დამკვეთი:

შ.პ.ს. სოლიდ ბილდინგ

პროექტის სახელწოდება:
მრავალბინიანი საცხოვრებელი სახლი
ქ.თბილისი, სოფ. დიღომი, ს.კ.: 01.72.14.036.700

არქიტექტურული ნაწილი

ნახაზი:
ბლოკი-A - ჭრილი 1-1

ფურცელი: A.03.1 (34)

მასშტაბი: 1:100 ფორმატი: A3

09.12.2016

<u>ბლოკი - B</u>
<u>ჭრილი 1:1</u>
<u>მ. 1:100</u>

Y=0.5L/0.4
Y=19,77 მ./0.4=49,44 მ.

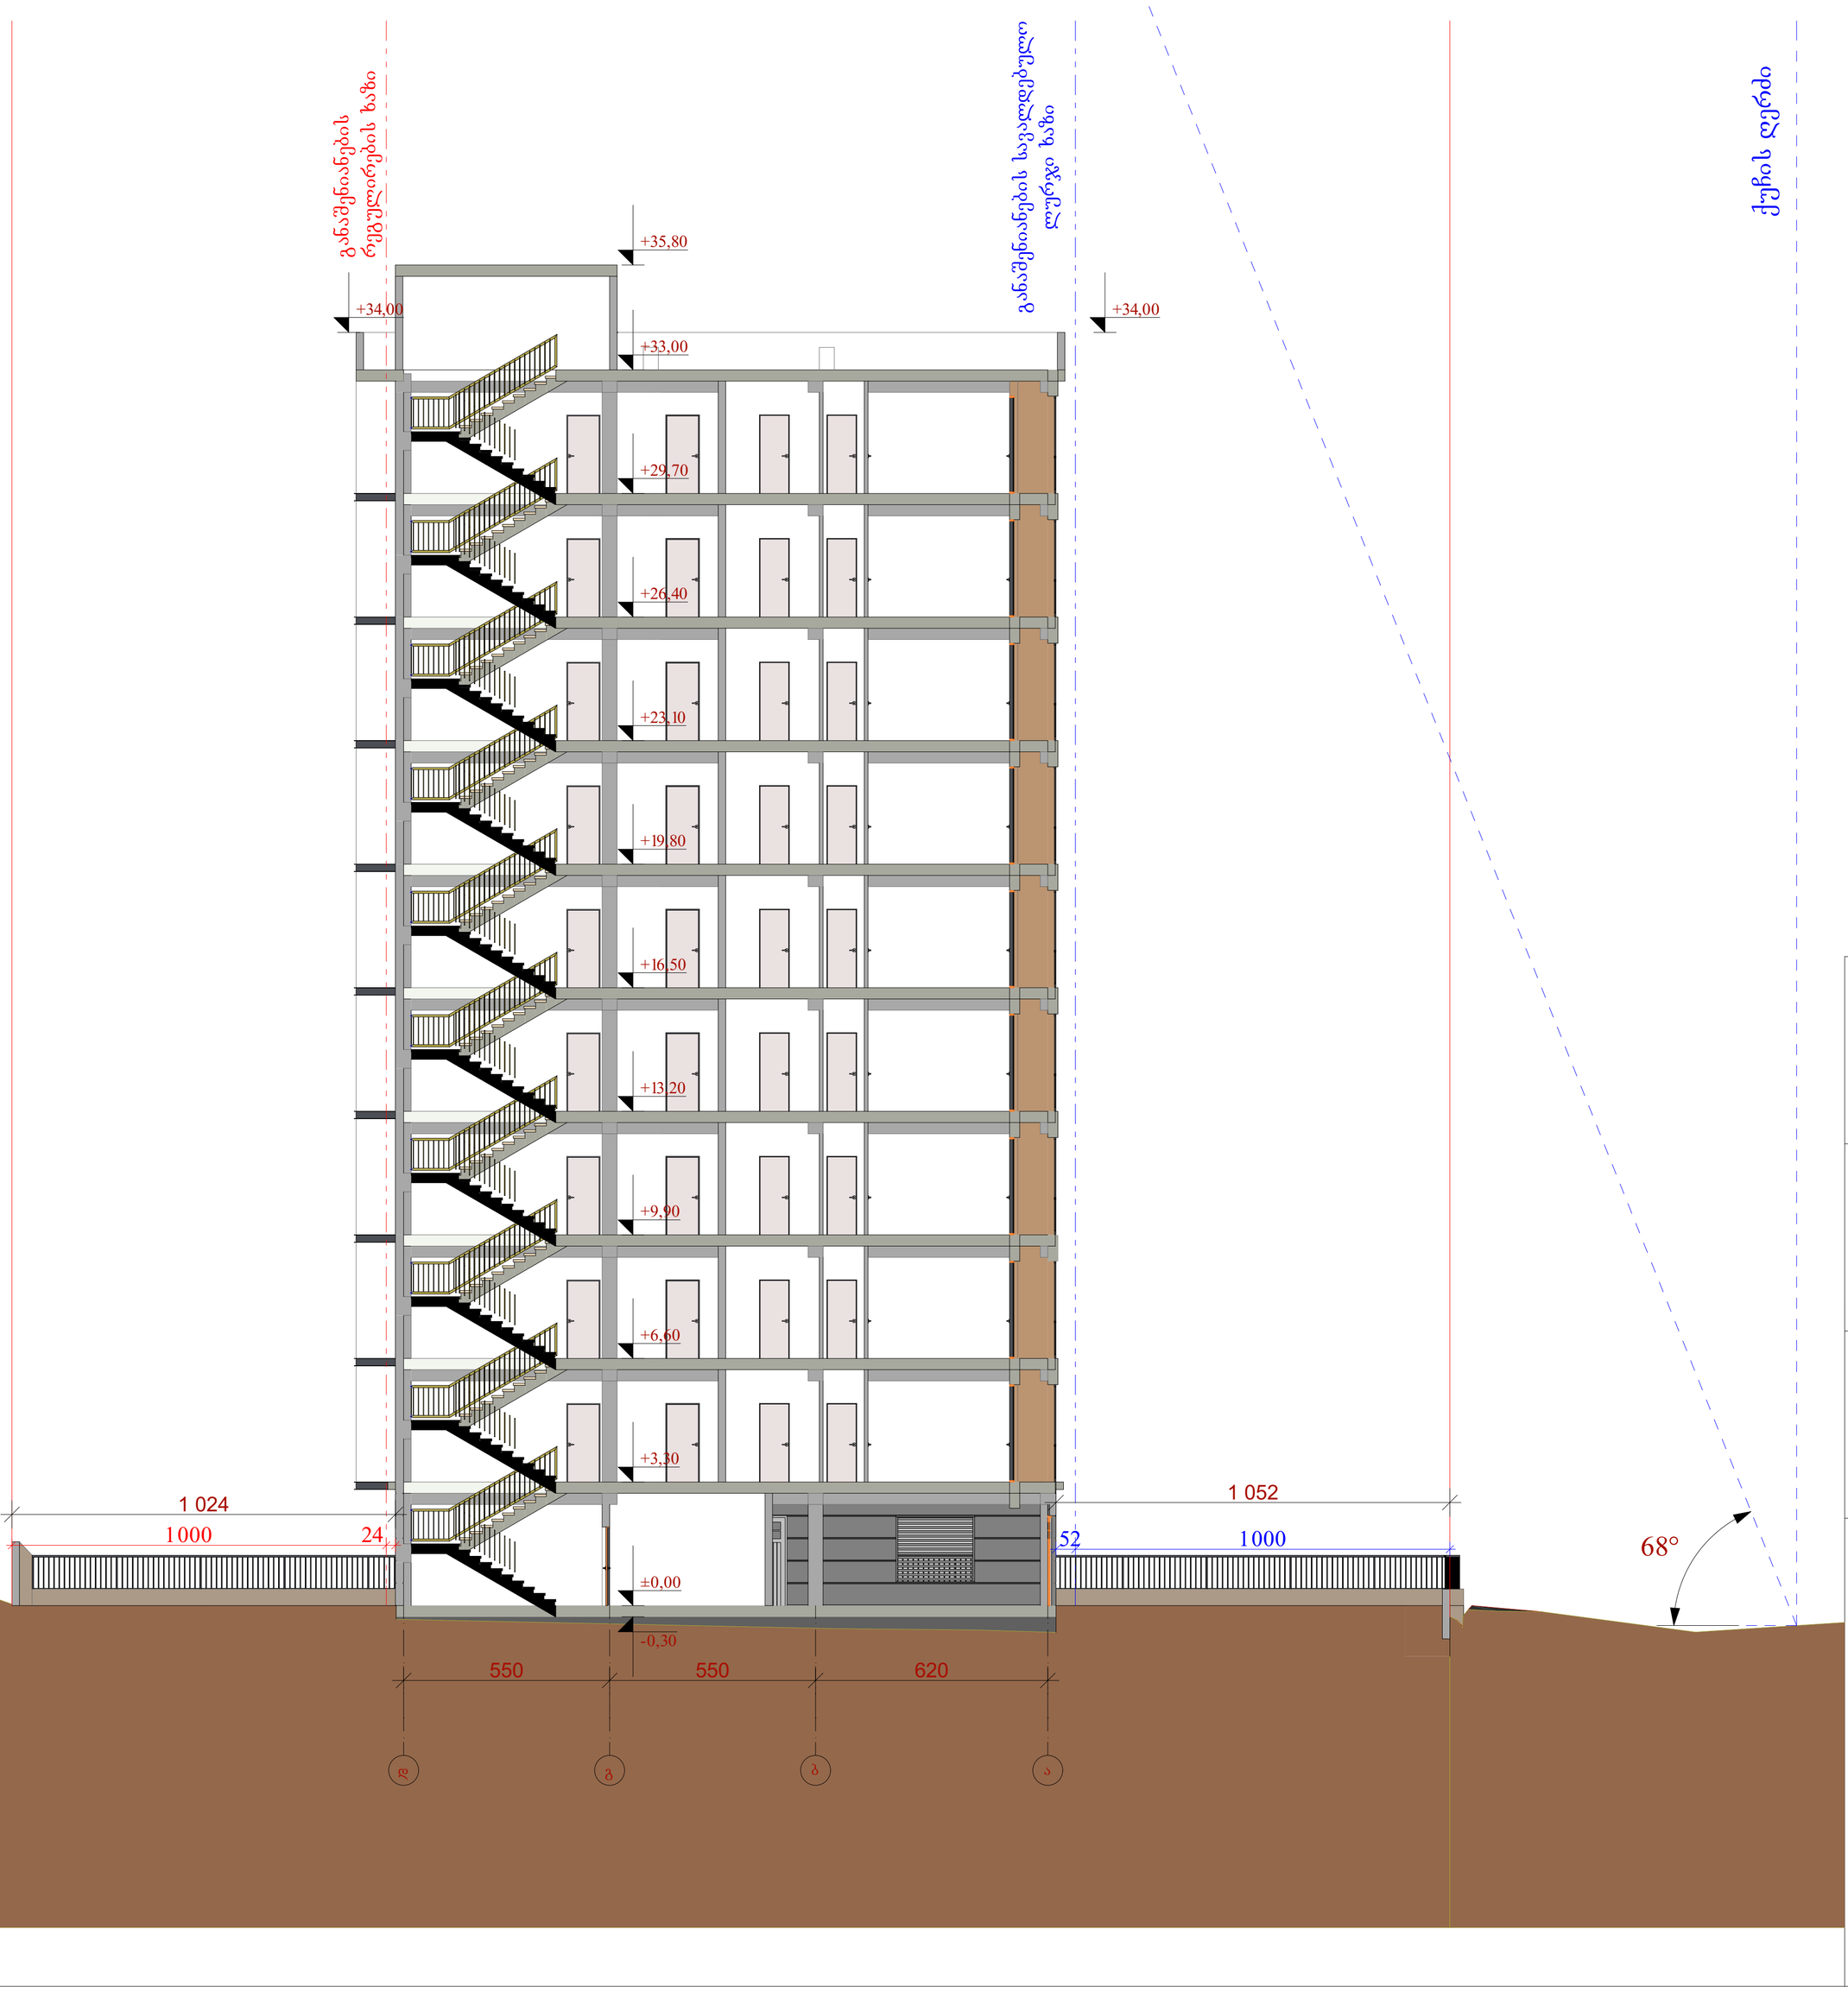

შენიშვნები:

ექსპლიკაცია:

პირობითი აღნიშვნები:

წითელი ხაზი
ღერძის ხაზი
რეგულირების ხაზი

AB5

შ. პ. ს. ეი ბი 5, ინგოროყვას ქ. 19, 0179 თბილისი

დირექტორი: დ. ლოსაბერიძე
არქიტექტორი: დ. ჭკუასელი
არქიტექტორი: დ. ლოსაბერიძე
დამკვეთი:

შპს სოლიდ ბილდინგ

პროექტის სახელწოდება:
მრავალბინიანი საცხოვრებელი სახლი
ქ.თბილისი, სოფ. დიღომი, ს.კ.: 01.72.14.036.700

არქიტექტურული ნაწილი

ნახაზი:
ბლოკი-B - ჭრილი 1-1

ფურცელი: A.03.2 (34)

მასშტაბი: 1:100 ფორმატი: A3

09.12.2016

ბლოკი - B;A
ჭრილი 2:2
მ. 1:100

ბლოკი - B

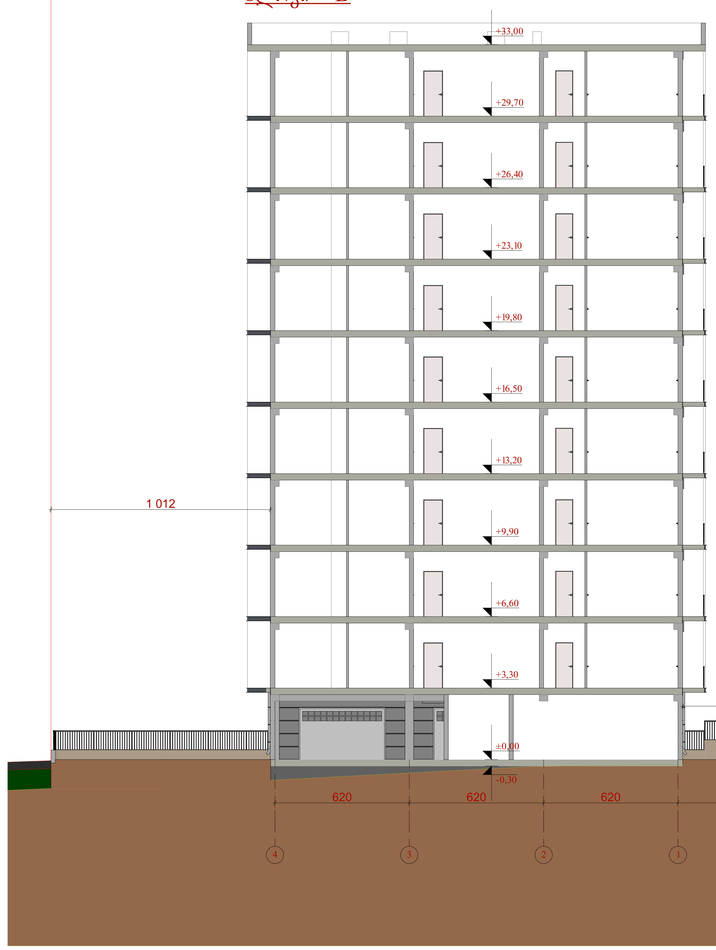

ბლოკი - A

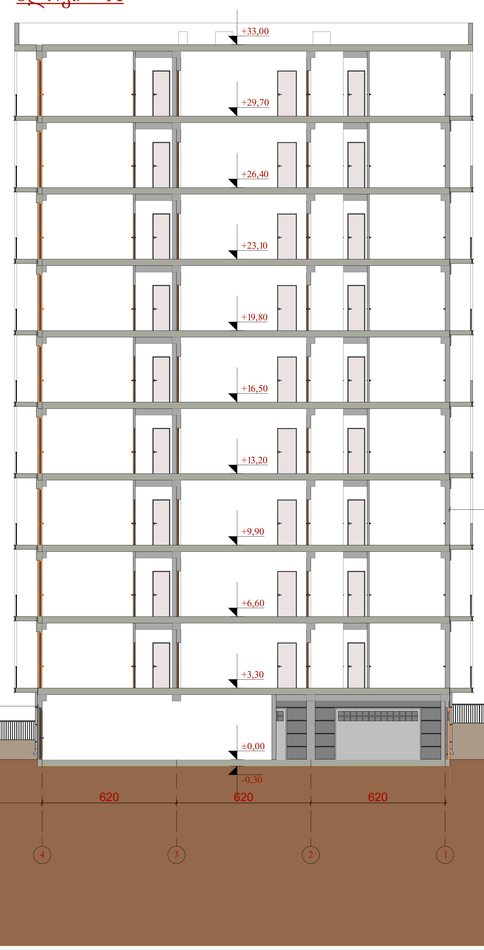

ექსპლიკაცია:

შენიშვნები:

პირობითი აღნიშვნები:

წითელი ხაზი
ლურჯის ხაზი
რეგულირების ხაზი

AB5

შ. პ. ს. ეი ბი 5, ინგოროყვას ქ. 19, 0179 თბილისი

დირექტორი: დ. ლისაბერძე
არქიტექტორი: დ. ჭეჭელაშვილი
არქიტექტორი: დ. ლისაბერძე

დამკვეთი:

შ.პ.ს. ხოლიდ ბილდინგ

პროექტის საჭვლწოდება:
მრავალბინიანი საცხოვრებელი სახლი

ქ.თბილისი, სოფ. დიღომი, ს.კ.: 01.72.14.036.700

არქიტექტურული ნაწილი
ნახაზი:
ბლოკი-B;A - ჭრილი 2-2

ფურცელი: A.03.3 (34)

მასშტაბი: 1:100 ფორმატი: A3

09.12.2016