# ბლოკი - A
# ფასადი დ-ა ღერძებში

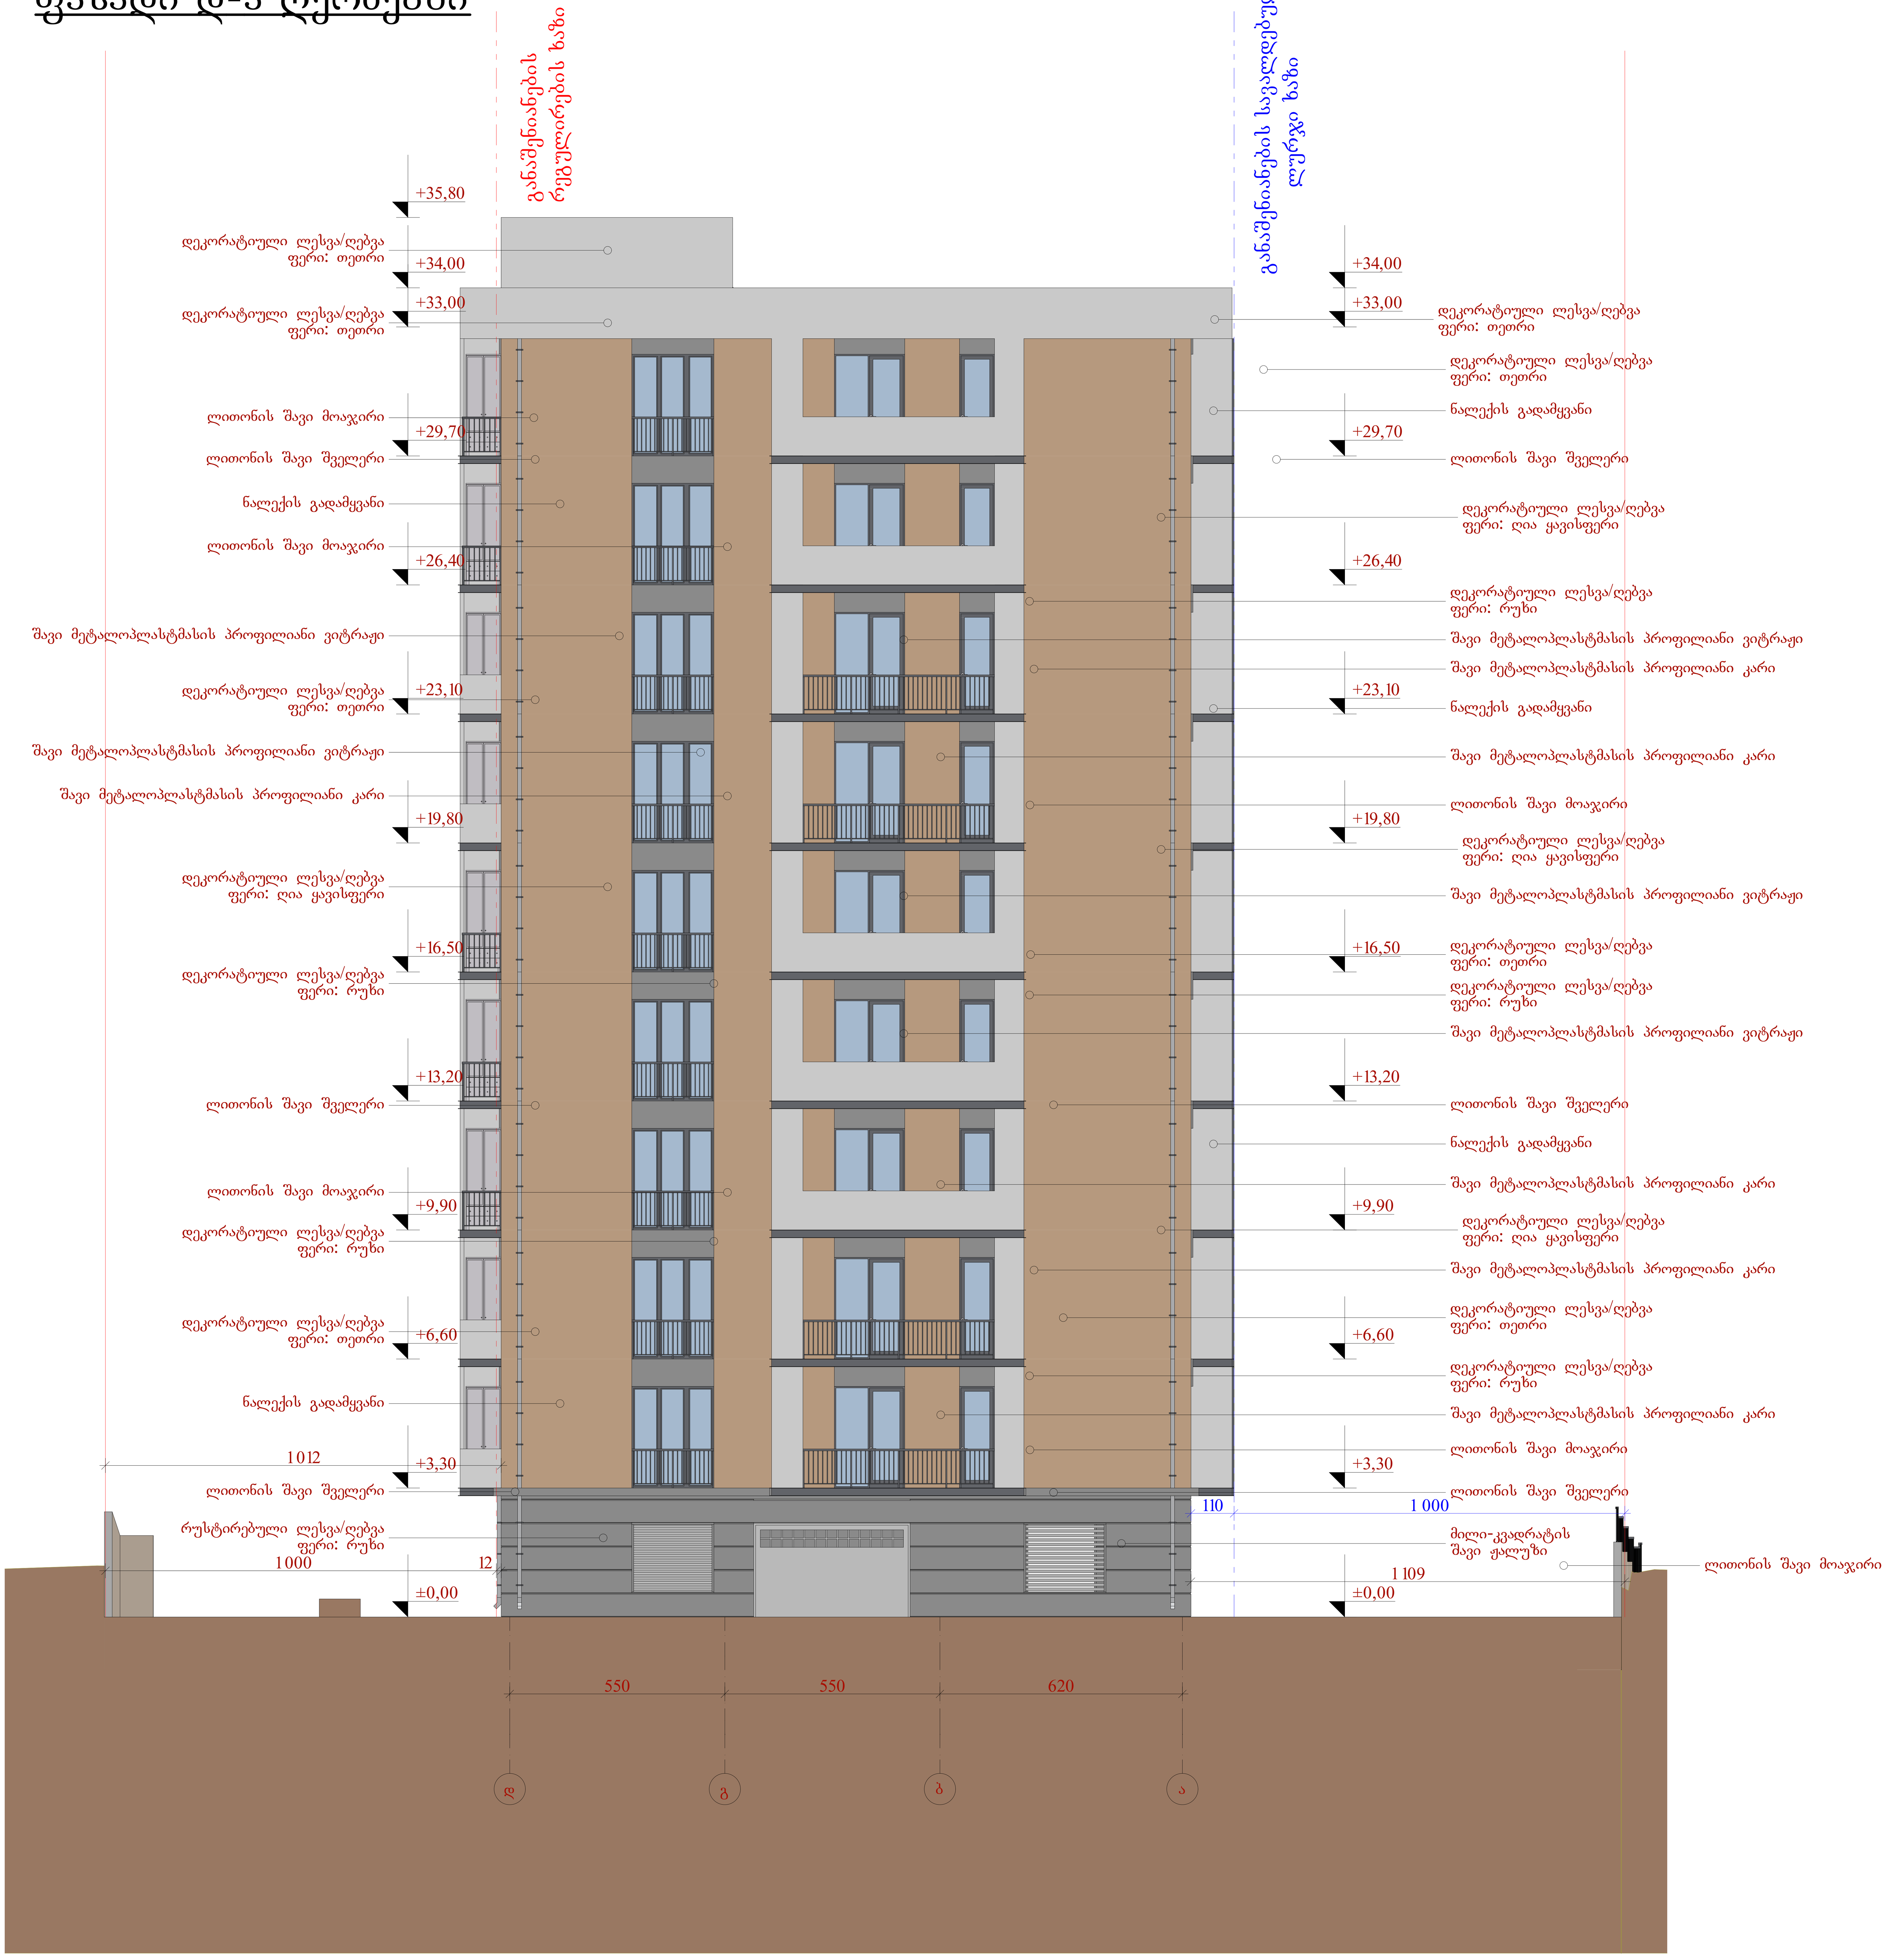


შენიშვნები:

ექსპლიკაცია:

პირობითი აღნიშვნები:

- წითელი ხაზი
- ღერძის ხაზი
- რეგულირების ხაზი

**AB5**

შ. პ. ს. ეი ბი 5, ინგოროყვას ქ. 19, 0179 თბილისი

| | | |
|---|---|---|
| დირექტორი: | | დ. ლოსაბერიძე |
| არქიტექტორი: | | დ. ჭკუასელი |
| არქიტექტორი: | | დ. ლოსაბერიძე |

დამკვეთი:

შ.პ.ს. სოლიდ ბილდინგ

პროექტის სახელწოდება:
მრავალბინიანი საცხოვრებელი სახლი
ქ.თბილისი, სოფ. დიღომი, ს.კ.: 01.72.14.036.700

არქიტექტურული ნაწილი

ნახაზი:
ბლოკი A - ფასადი დ-ა ღერძებში

ფურცელი: A.04.1 (34)

მასშტაბი: 1:100 ფორმატი: A3

09.12.2016

# ბლოკი - A
# ფასადი ა-დ ღერძებში

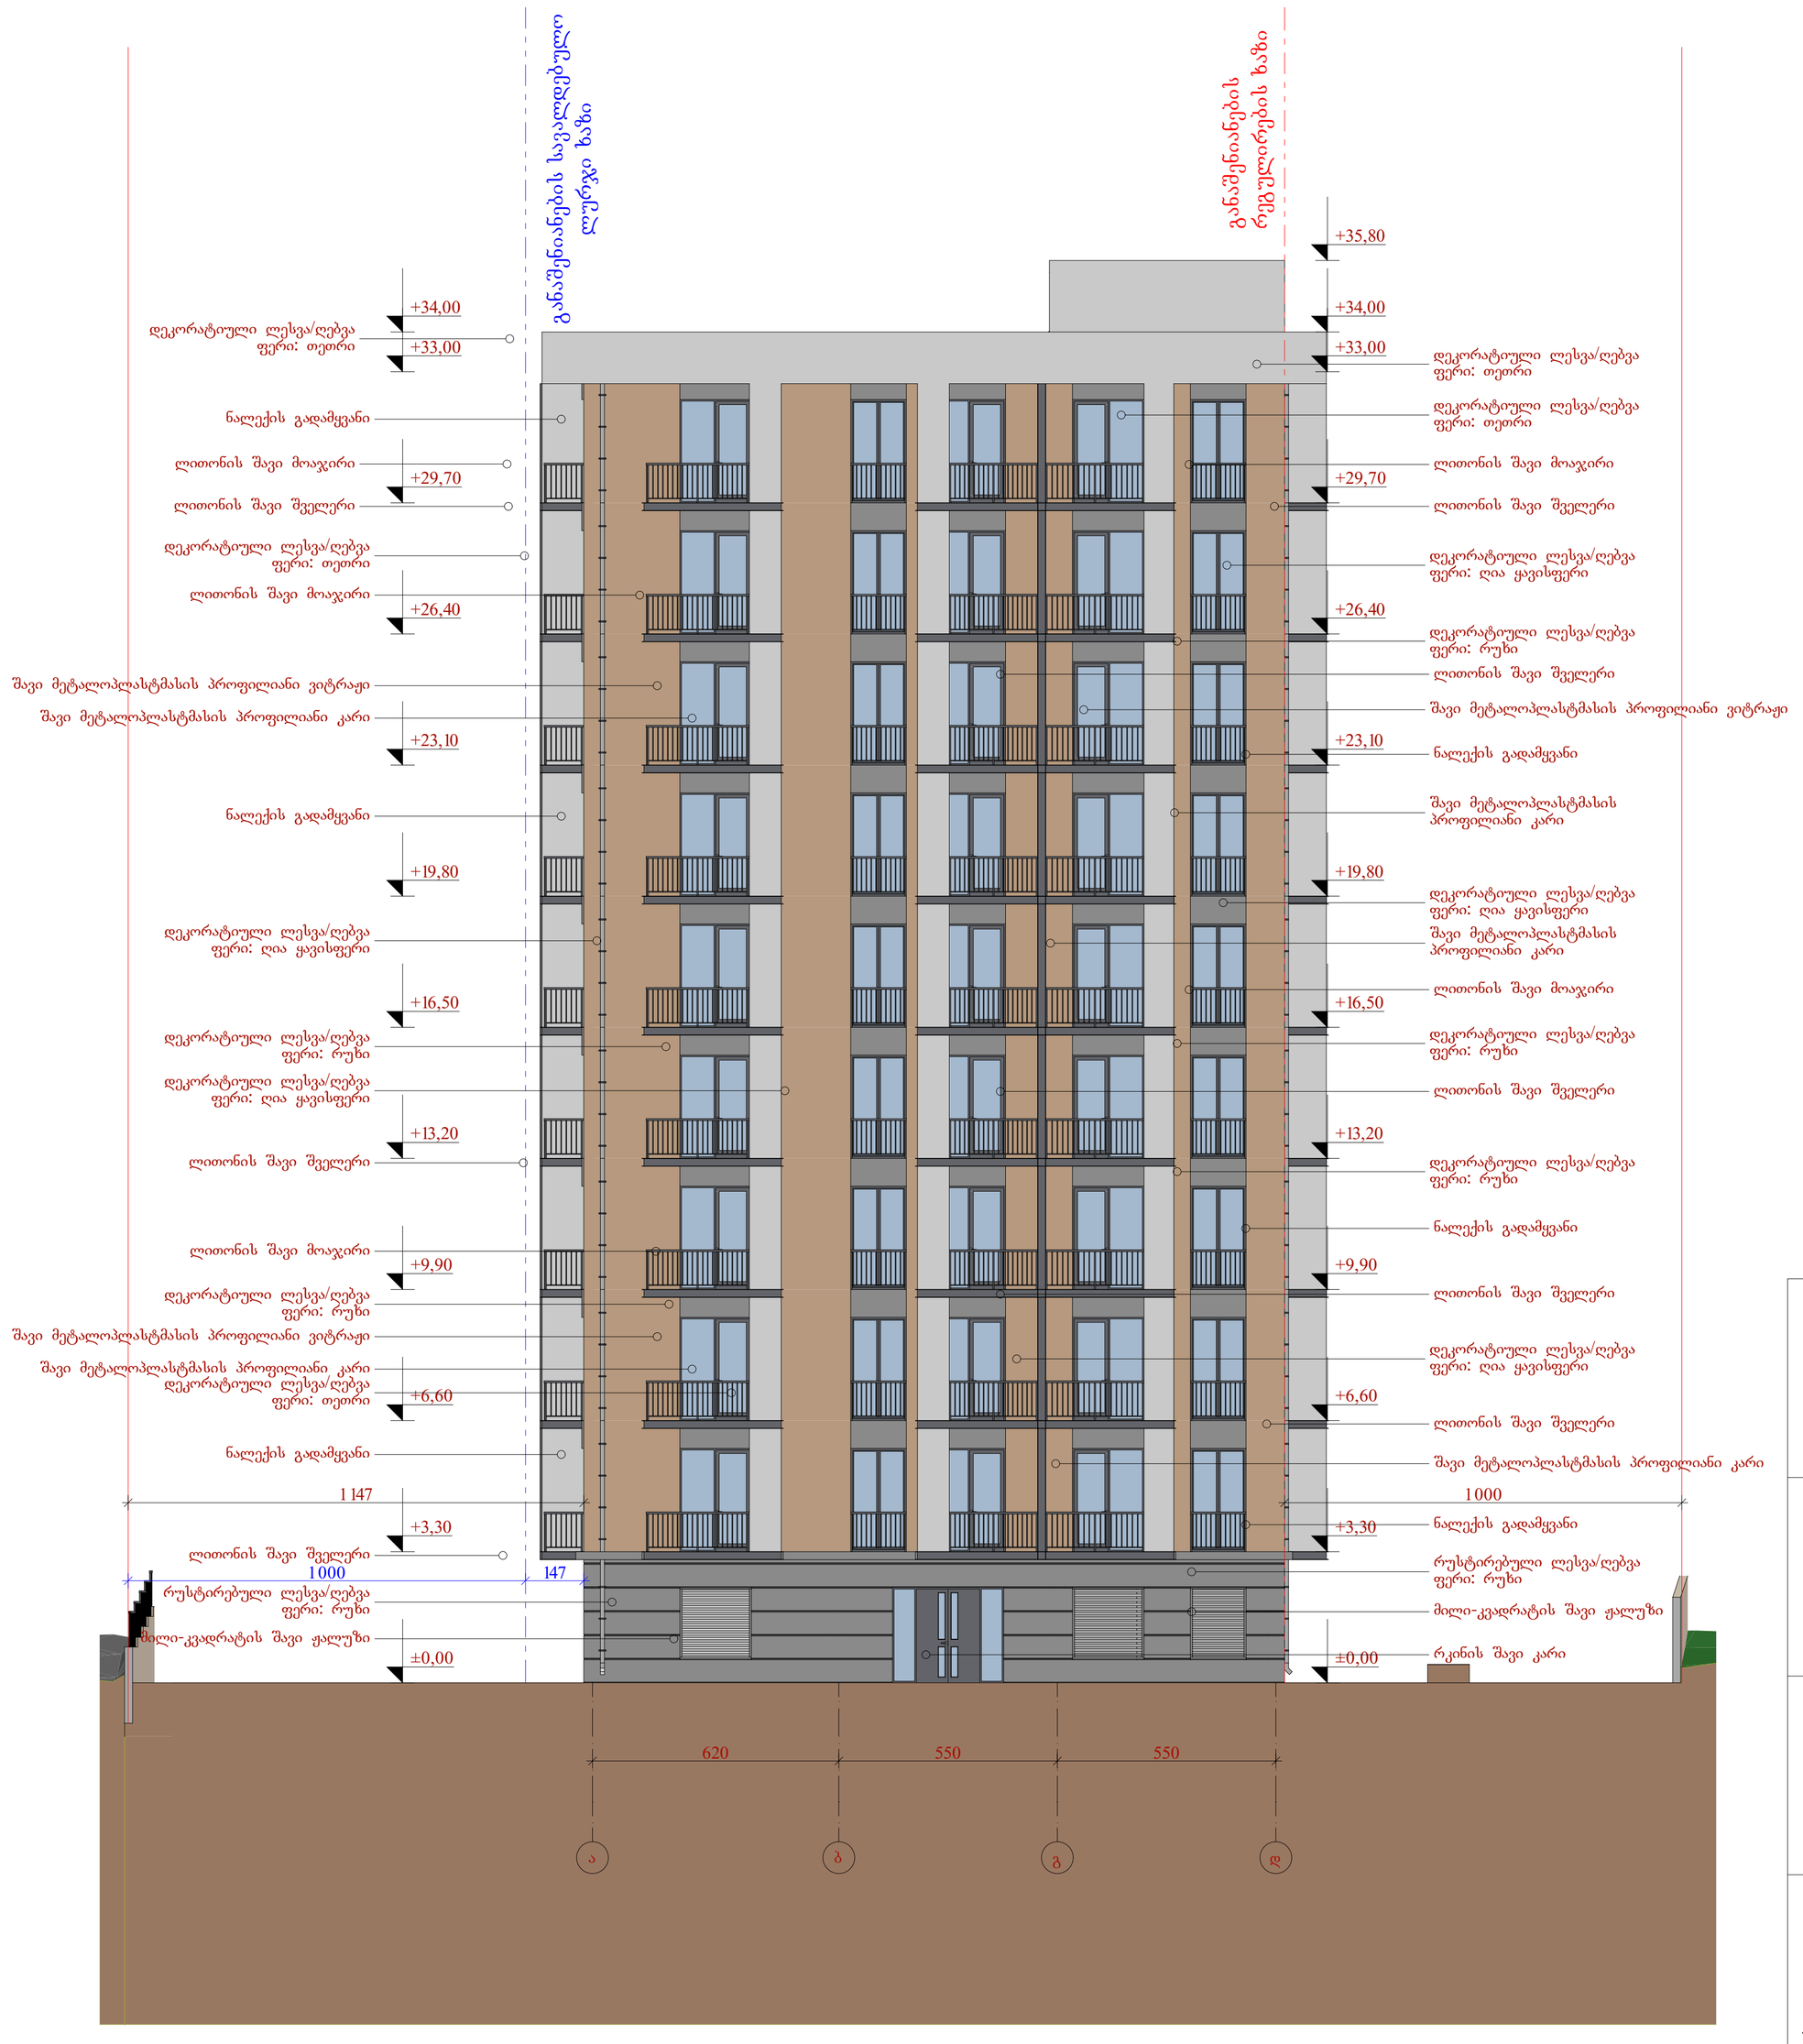


შენიშვნები:

ექსპლიკაცია:

პირობითი აღნიშვნები:

AB5

შ. პ. ს. ეი ბი 5, ინგოროყვას ქ. 19, 0179 თბილისი

| | | |
|---|---|---|
| დირექტორი: | | დ. ლოსაბერიძე |
| არქიტექტორი: | | დ. ჭკუასელი |
| არქიტექტორი: | | დ. ლოსაბერიძე |

დამკვეთი:

შ.პ.ს. სოლიდ ბილდინგ

პროექტის სახელწოდება:
მრავალბინიანი საცხოვრებელი სახლი
ქ.თბილისი, სოფ. დიღომი, ს.კ.: 01.72.14.036.700

არქიტექტურული ნაწილი

ნახაზი:
ბლოკი-A - ფასადი ა-დ ღერძებში

ფურცელი: A.04.2 (34)

მასშტაბი: 1:100 ფორმატი: A3

09.12.2016




| | |
|---|---|
| ქართული ხუროთმოძღვრების ეროვნული ცენტრი | |
| პროექტის ხელმძღვანელი: | ლ. ჭანტურია |
| არქიტექტორი: | ლ. ჭანტურია |
| არქიტექტორი: | ლ. ჭანტურია |
| ტექნიკური ზედამხედველობა: | |
| ქ.თბილისი, ნოე ჟორდანიას ქ.: 01.72.14.036.700 | |
| პროექტის დასახელება: | |
| ბლოკი B-A - ფასადის 4-1 ელევაციები | |
| ნახაზის: | |
| ნახაზის ნომერი: A.04.3 (34) | |
| მასშტაბი: 1:100 ფორმატი: A3 | |
| 09.12.2016 | |

| | |
|---|---|
| პროექტის ავტორი: | |
| | |
| ნებადართულია: | |
| | |
| პროექტის ადგილმდებარეობა: | |

AB5

ქ. ა. ს. ეკ 60 5, ორთოფოტო გ. 19, 0179 თბილისი

| | |
|---|---|
| ლიცენზიონი: | ლ. ჭანტურია |
| არქიტექტორი: | ლ. ჭანტურია |
| არქიტექტორი: | ლ. ჭანტურია |

ზ.პ.ს. სოლიდ ინვესტ ჯორჯია

ბინათმშენებლობა სამეწარმეო სექტორში სანიტარული ტექნიკური ნაგებობების ელექტრონული ტექნიკური ნაგებობების ელექტრონული ტექნიკური ნაგებობების ელექტრონ

ბლოკი - A
ფასადი 1-4 ღერძებში

ბლოკი - B
ფასადი 1-4 ღერძებში




ექსპლიკაცია:

შენიშვნები:

პირობითი აღნიშვნები:

**AB5**

შ. პ. ს. ეი ბი 5, ინგოროყვას ქ. 19, 0179 თბილისი

დირექტორი: დ. ლოსაბერიძე

არქიტექტორი: დ. ჭკუასელი

არქიტექტორი: დ. ლოსაბერიძე

დამკვეთი:

შ.პ.ს. სოლიდ ბილდინგ

პროექტის სახელწოდება:
მრავალბინიანი საცხოვრებელი სახლი

ქ.თბილისი, სოფ. დიღომი, ს.კ.: 01.72.14.036.700

არქიტექტურული ნაწილი

ნახაზი:
ბლოკი A;B - ფასადი 1-4 ღერძებში

ფურცელი: A.04.4 (34)

მასშტაბი: 1:100 ფორმატი: A3

09.12.2016

# ბლოკი - B
## ფასადი დ-ა ღერძებში

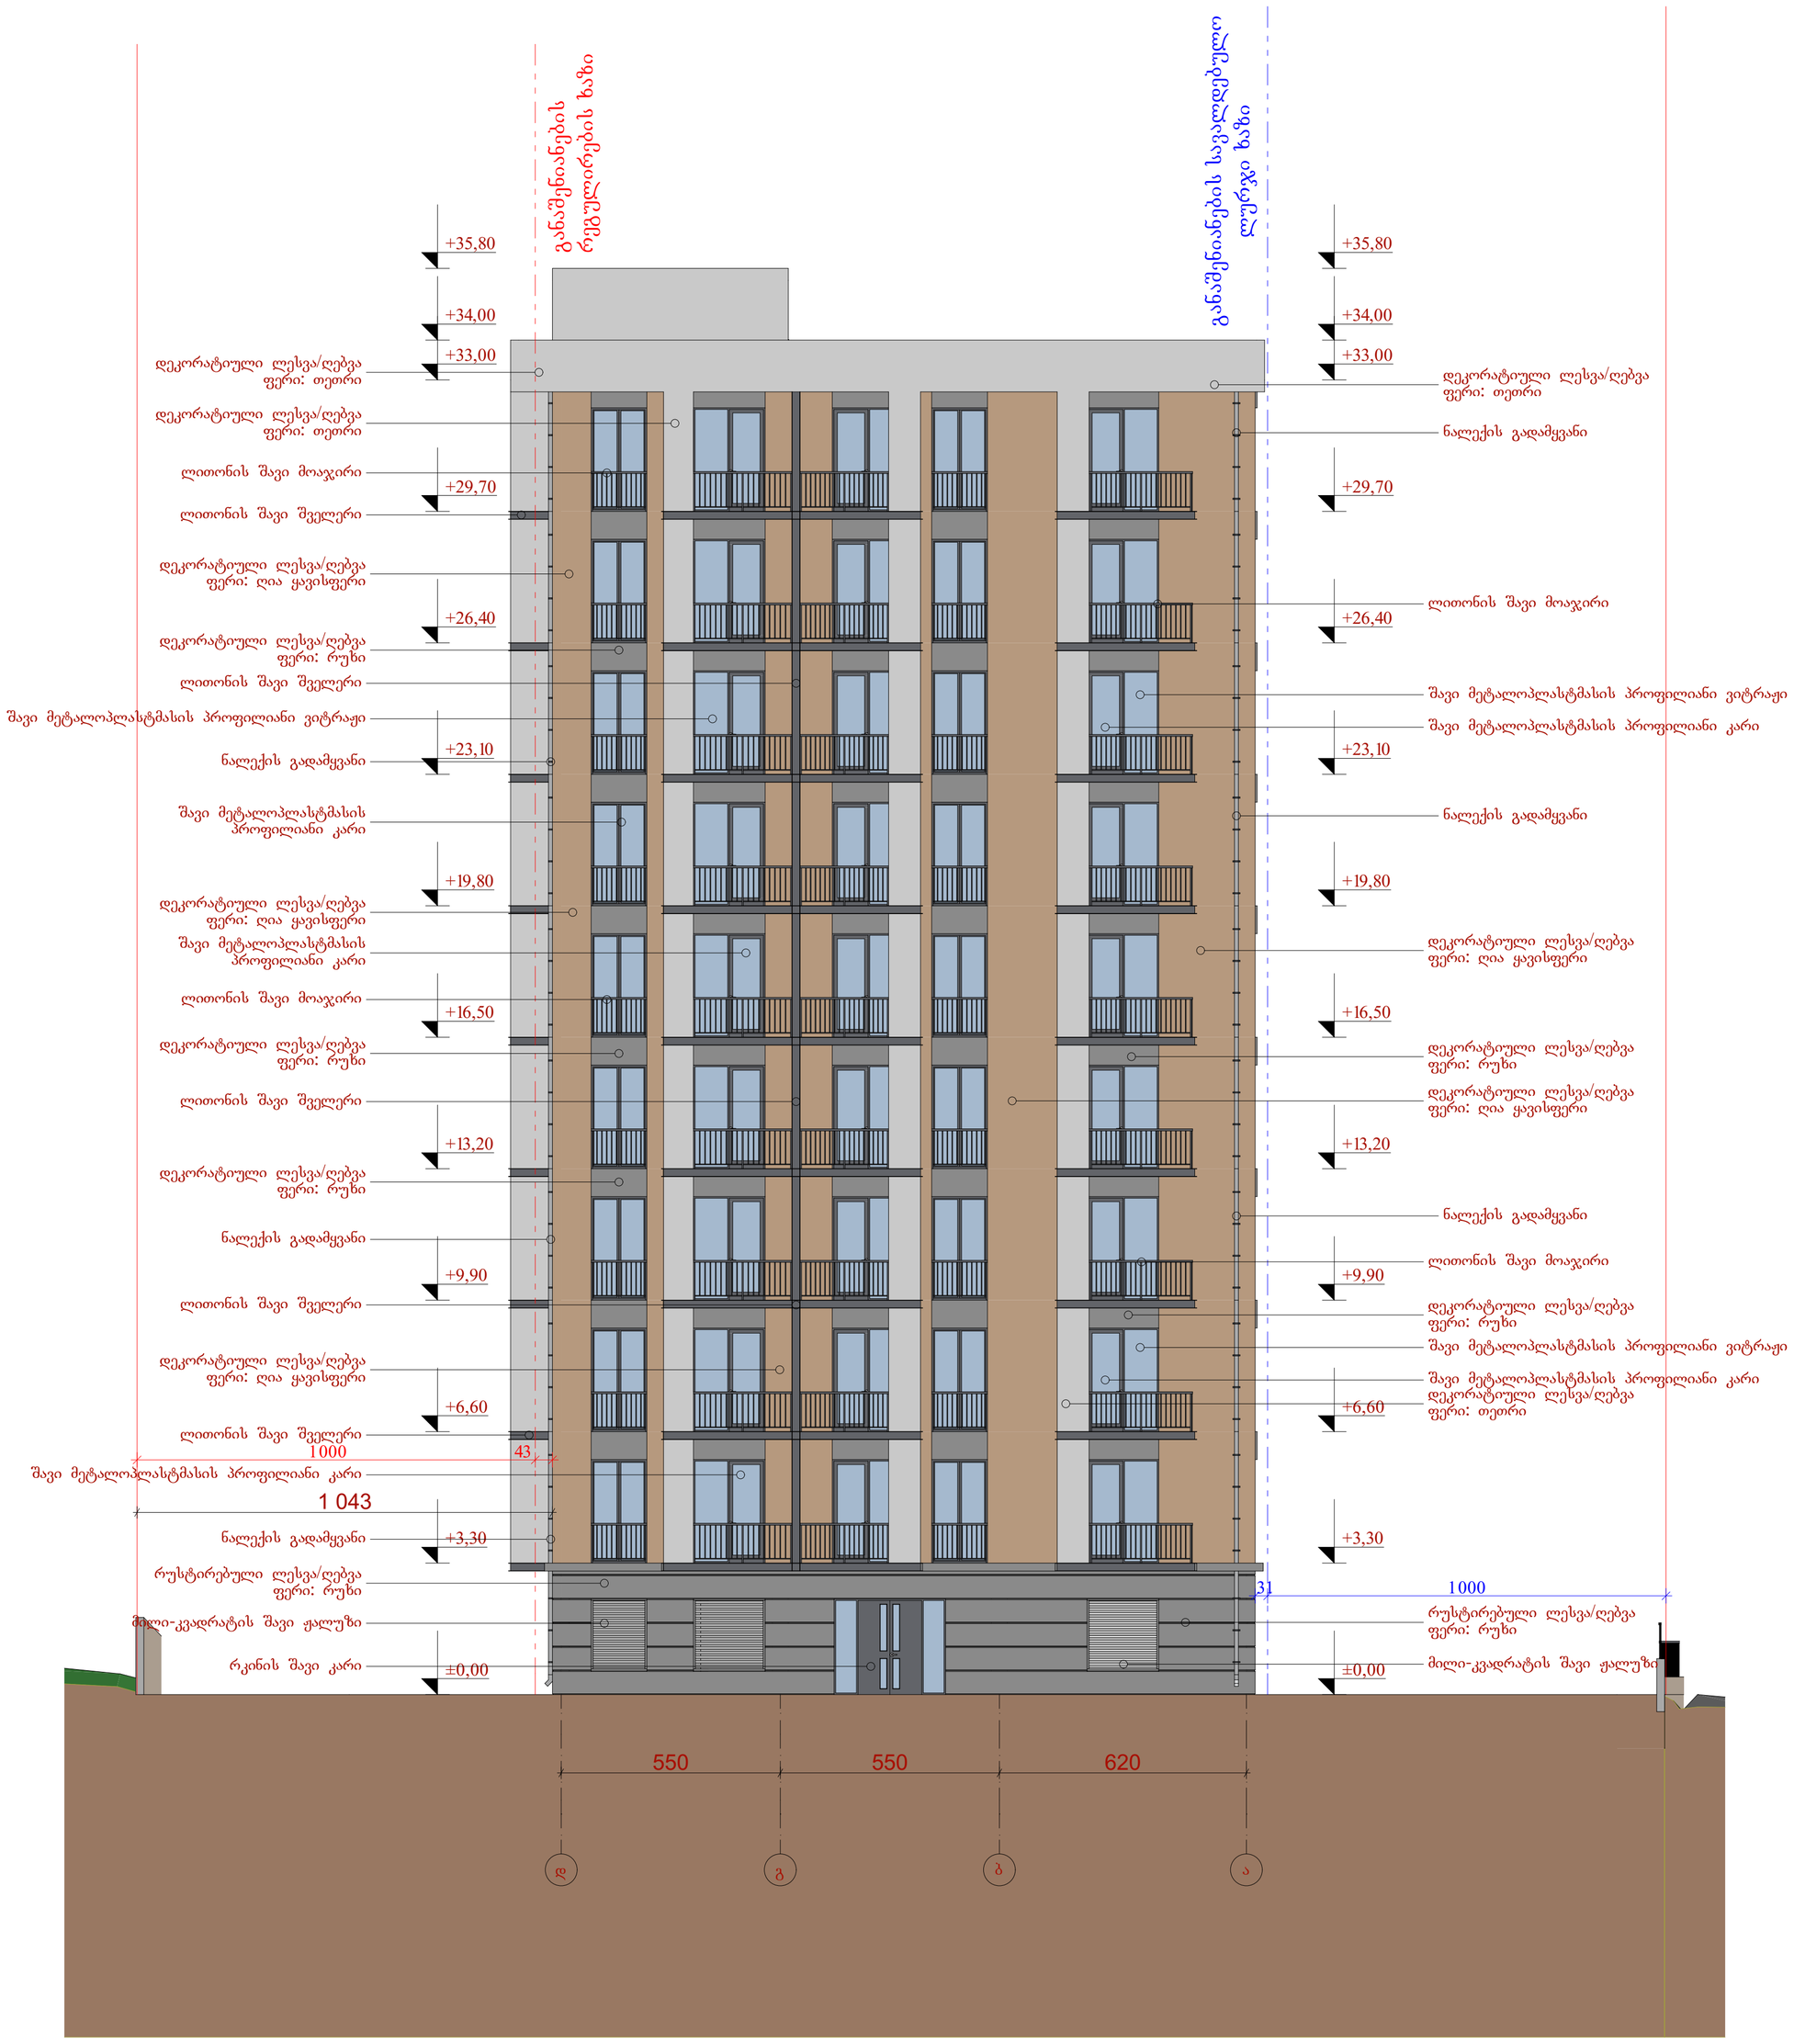


შენიშვნები:

ექსპლიკაცია:

პირობითი აღნიშვნები:

AB5

შ. პ. ს. ეი ბი 5, ინგოროყვას ქ. 19, 0179 თბილისი

| | | |
|---|---|---|
| დირექტორი: | | დ. ლოსაბერიძე |
| არქიტექტორი: | | დ. ჭკუასელი |
| არქიტექტორი: | | დ. ლოსაბერიძე |

დამკვეთი:

შ.პ.ს. სოლიდ ბილდინგ

პროექტის სახელწოდება:
მრავალბინიანი საცხოვრებელი სახლი
ქ.თბილისი, სოფ. დიღომი, ს.კ.: 01.72.14.036.700

არქიტექტურული ნაწილი

ნახაზი:
ბლოკი-B - ფასადი დ-ა ღერძებში

ფურცელი: A.04.5 (34)

მასშტაბი: 1:100 ფორმატი: A3

09.12.2016

# ბლოკი - B
# ფასადი ა-დ ღერძებში

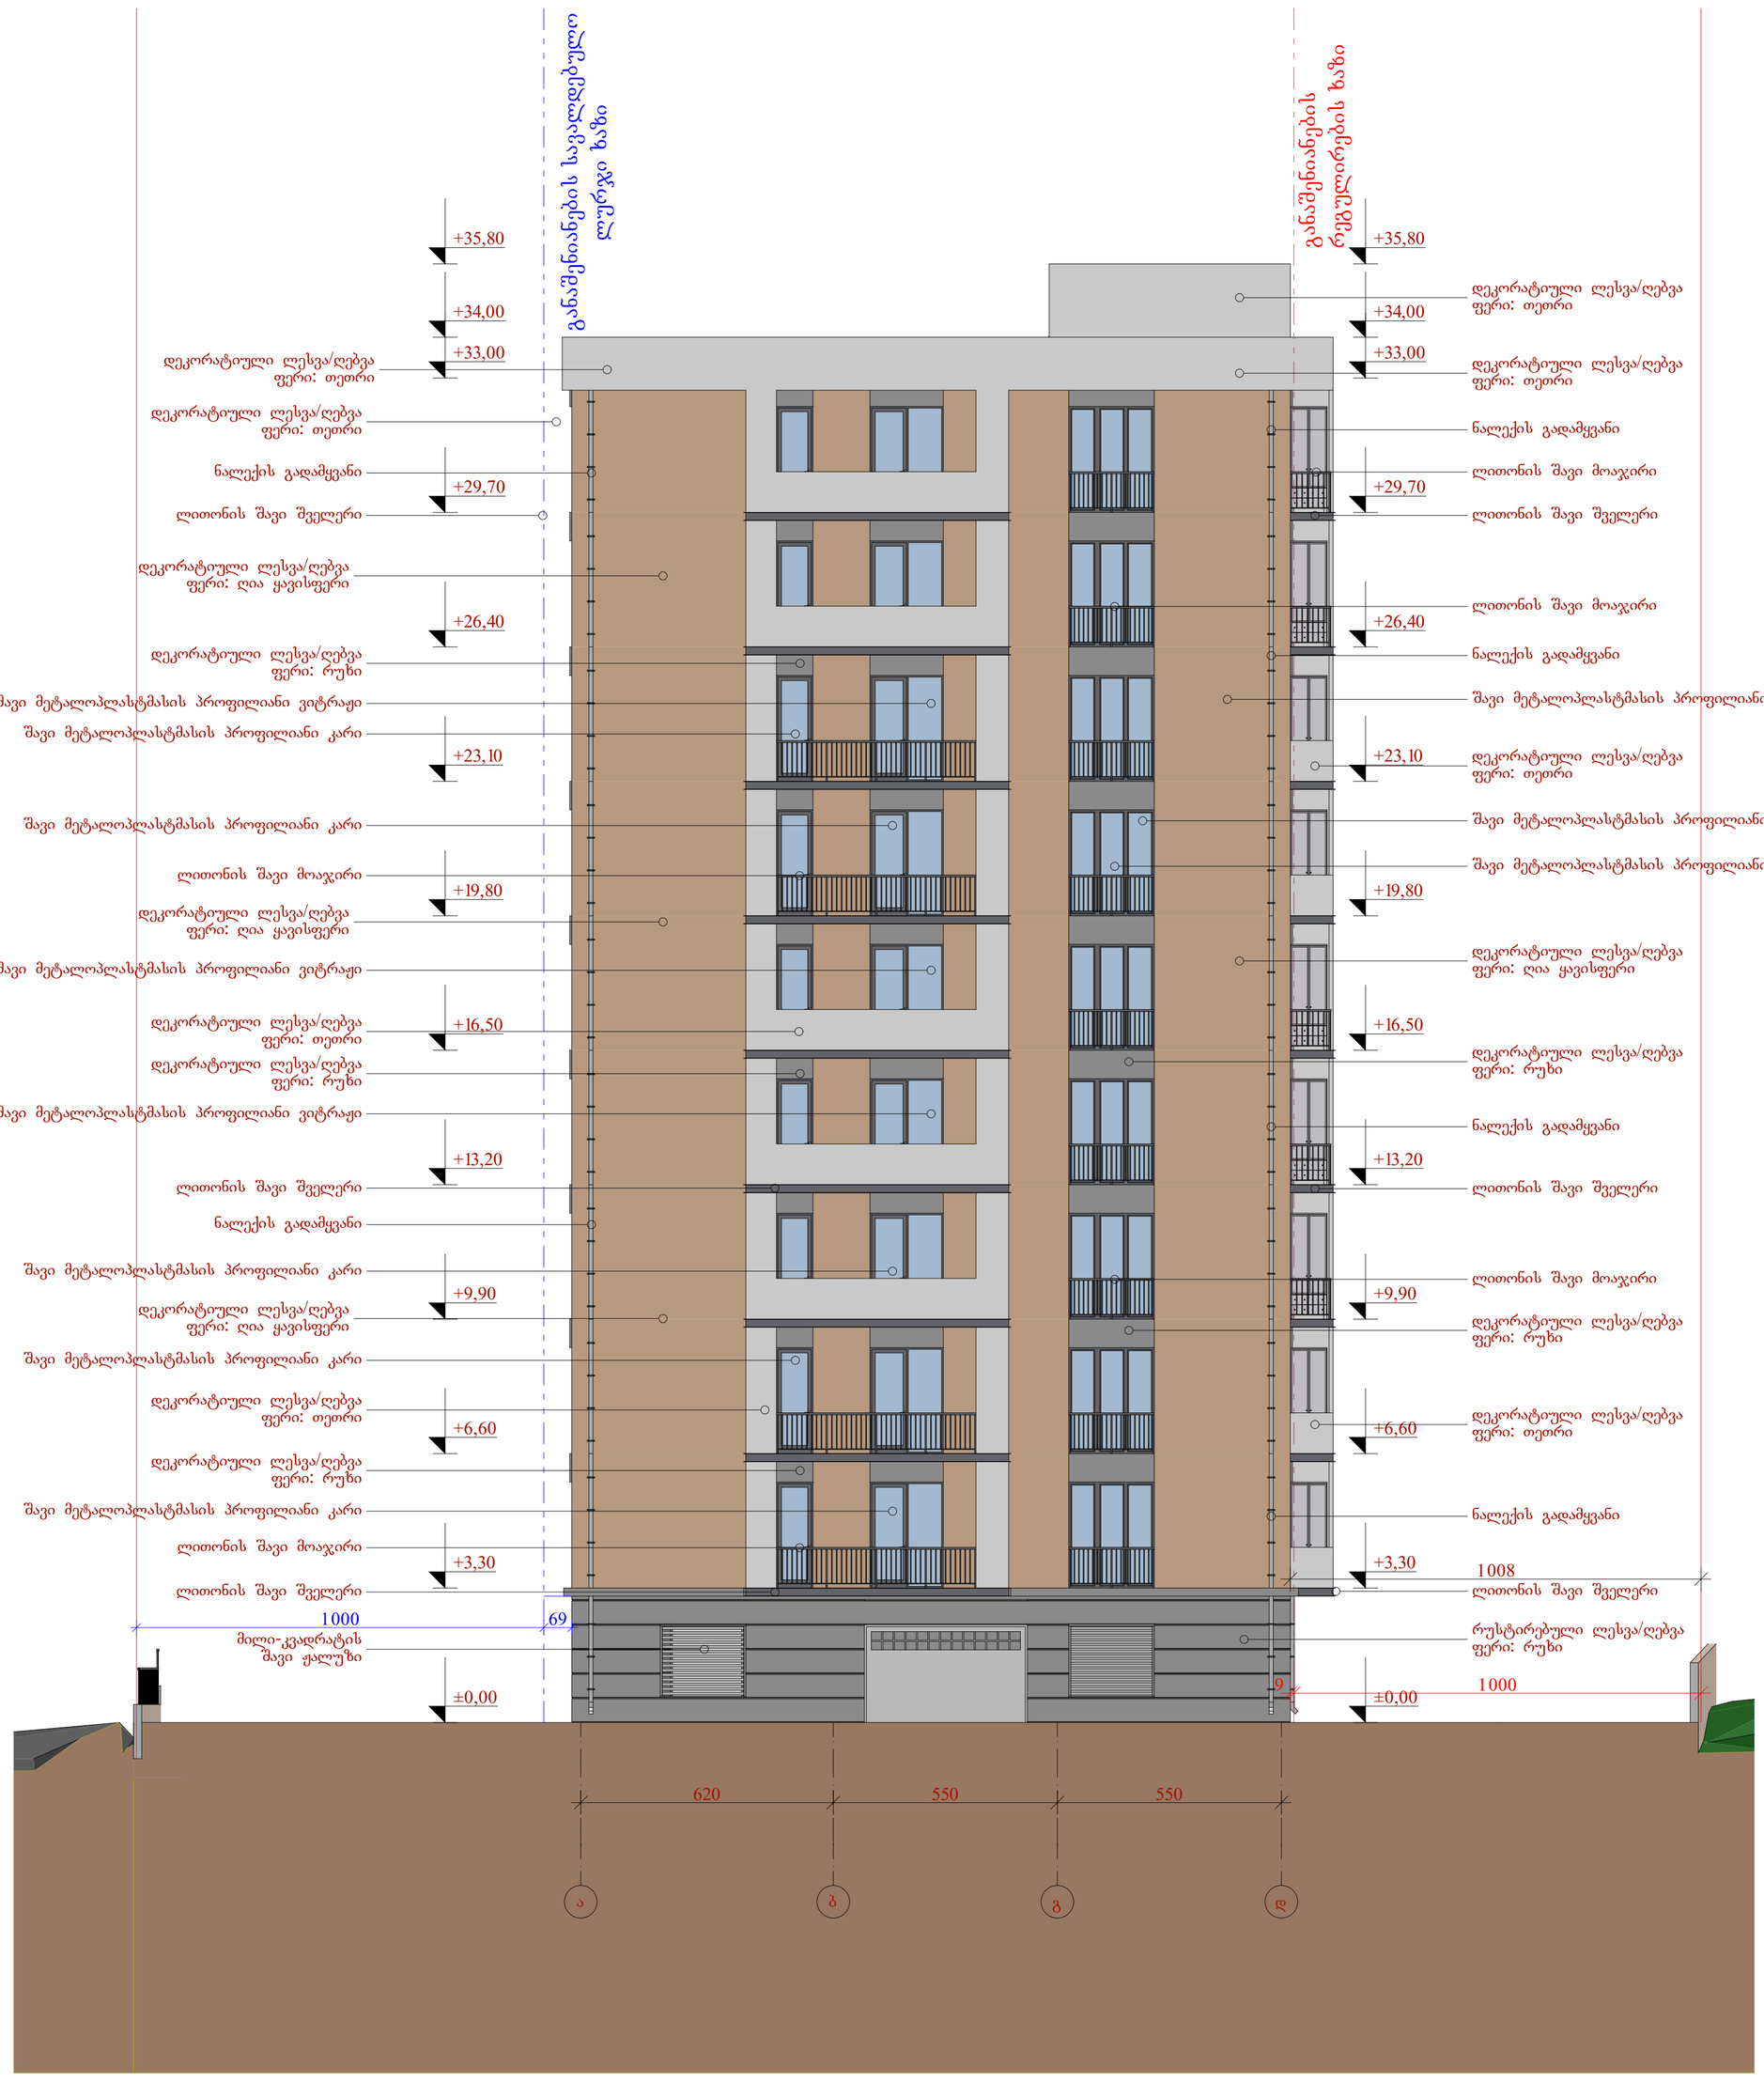


შენიშვნები:

ექსპლიკაცია:

პირობითი აღნიშვნები:

AB5

შ. პ. ს. ეი ბი 5, ინგოროყვას ქ. 19, 0179 თბილისი

| | | |
|---|---|---|
| დირექტორი: | | დ. ლოსაბერიძე |
| არქიტექტორი: | | დ. ჭკუასელი |
| არქიტექტორი: | | დ. ლოსაბერიძე |

დამკვეთი:

შ.პ.ს. სოლიდ ბილდინგ

პროექტის სახელწოდება:
მრავალბინიანი საცხოვრებელი სახლი
ქ.თბილისი, სოფ. დიღომი, ს.კ.: 01.72.14.036.700

არქიტექტურული ნაწილი

ნახაზი:
ბლოკი-B - ფასადი ა-დ ღერძებში

ფურცელი: A.04.6 (34)

მასშტაბი: 1:100 ფორმატი: A3

09.12.2016