გენგეგმა
მ. 1:500

სამსახურის უფროსი: /----------------------/

საქართველო
ქ. თბილისის მერია
სსიპ თბილისის არქიტექტურის სამსახური

ქალაქი თბილისი, სოფ. დიღომი,
შპს „სოლიდ“ ს/ნ:439397298 საკუთრებაში არსებული 2947 კვ.მ. სასოფლო-სამეურნეო დანიშნულების მიწის ნაკვეთის და მისი მიმდებარე ტერიტორიის ტოპოგრაფიული
გეგმა

საფუძველი:

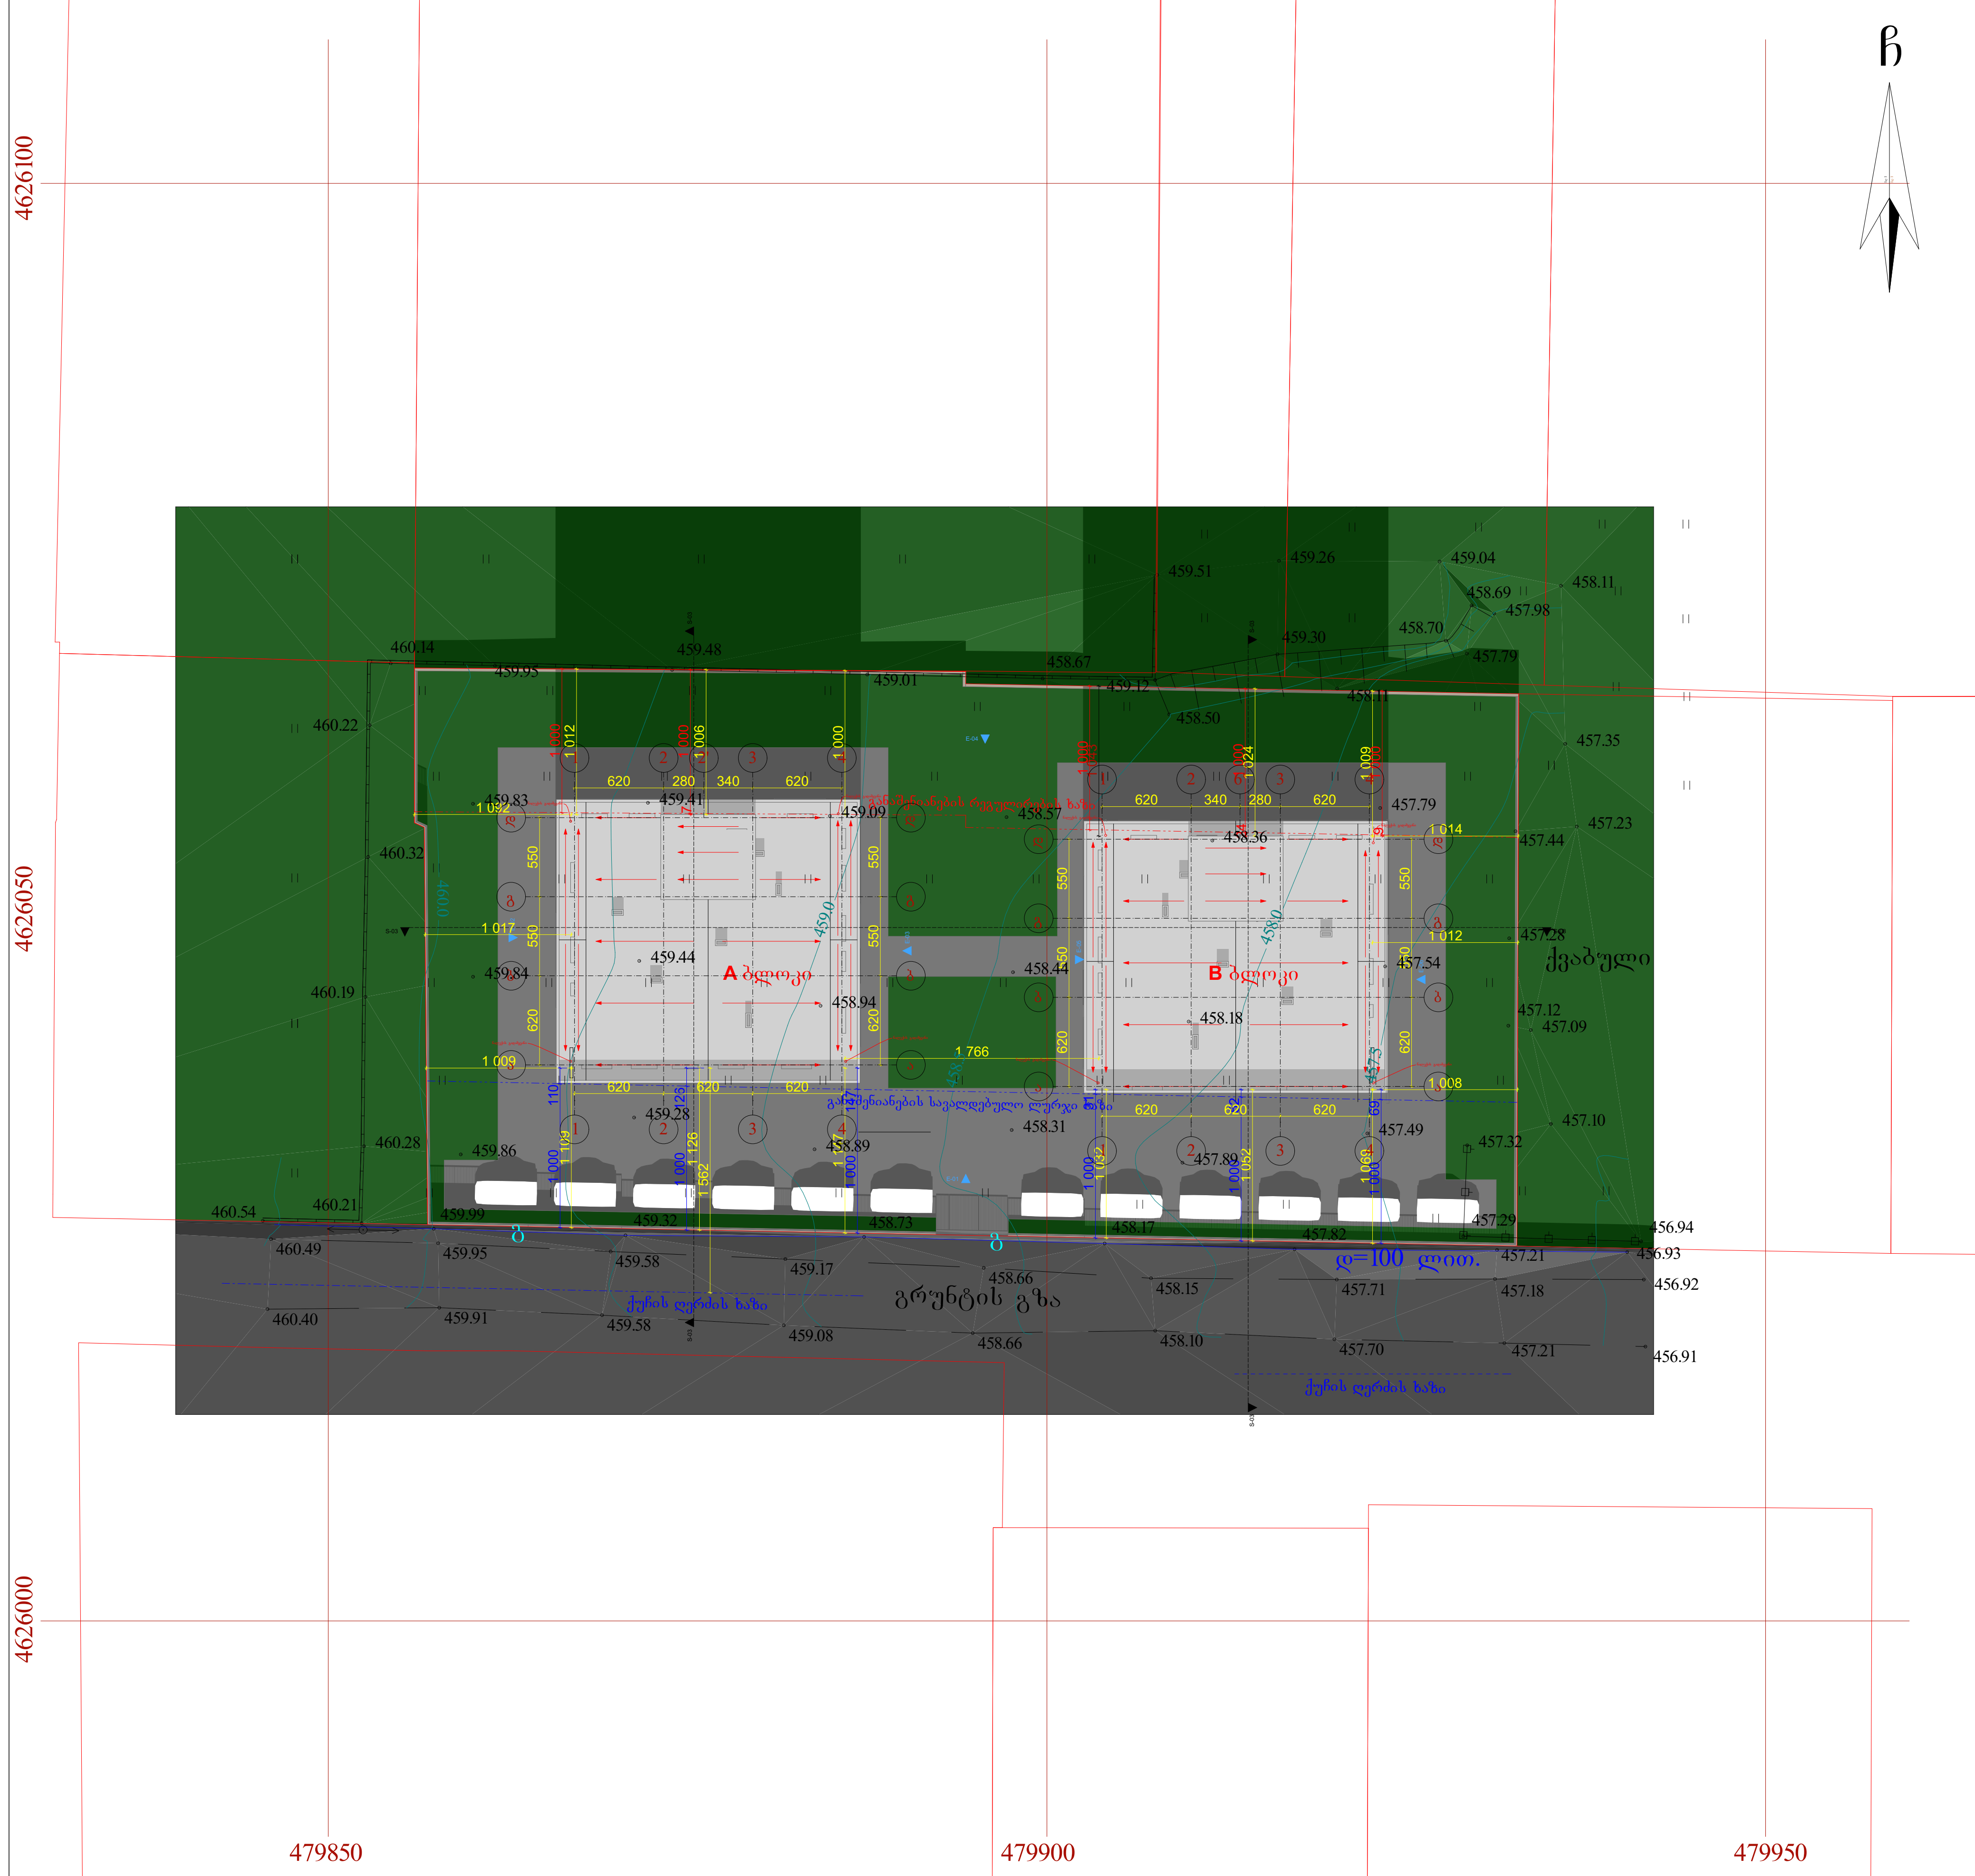

პირობითი აღნიშვნები

WGS 1984 -ის კოორდინატთა სისტემის UTM პროექცია

ქს — საცხ. შენობა	ხის ღობე	წ — წყალგაყვანილობა
ქა — არასაცხ. შენობა	ღობე	გ — გაზი
ფარდული	ქვის კედელი	კ — კანალიზაცია
მშენებარე შენობა	კედელი	სან — სანიაღვრე
სატრანსფორ. ჯიხური	ფლატე	კვ — კავშირგაბმულობა
ხეები	რკინიგზა	ელ. ქსელები
გარე განათება	სამეთვალყურეო ჭები	თგ — გათბობა
	ელ. გადამცემი ხაზი	

შენიშვნა: 1) მიწის სამუშაოების შესრულება შეათანხმეთ კომუნიკაციის წარმომადგენლებთან

შპს „ნიუ პოინტ“
საქართველო, თბილისი, საბურთალოს ქ. №44;
ტელ: +995 32 2945808; მობ: 557 704433;
Ltd `NewPoint~
44 saburTalo street, Tbilisi, Georgia,
tel: +995 32 2945808; cell phone: +995 557 704433;
www. newpoint.ge
info@newpoint.ge

დირექტორი:	გ. კირკიტაძე
აზომა:	ვ. ვირსალაძე
დახაზა:	ნ. კობაიძე
მაშტაბი: 1:500	23/02/2016 წ.

შენიშვნები:

ექსპლიკაცია:

პირობითი აღნიშვნები:

AB5
შ. პ. ს. ეი ბი 5, ინგოროყვას ქ. 19, 0179 თბილისი

დირექტორი: დ. ლოსაბერიძე
არქიტექტორი: დ. ჭკუასელი
არქიტექტორი: დ. ლოსაბერიძე

დამკვეთი:

შ.პ.ს. სოლიდ ბილდინგ

პროექტის სახელწოდება:
მრავალბინიანი საცხოვრებელი სახლი
ქ.თბილისი, სოფ. დიღომი, ს.კ.: 01.72.14.036.700

არქიტექტურული ნაწილი

ნახაზი:
გენგეგმა

ფურცელი: A.07.1 (34)

მასშტაბი: 1:500 ფორმატი: A3

09.12.2016

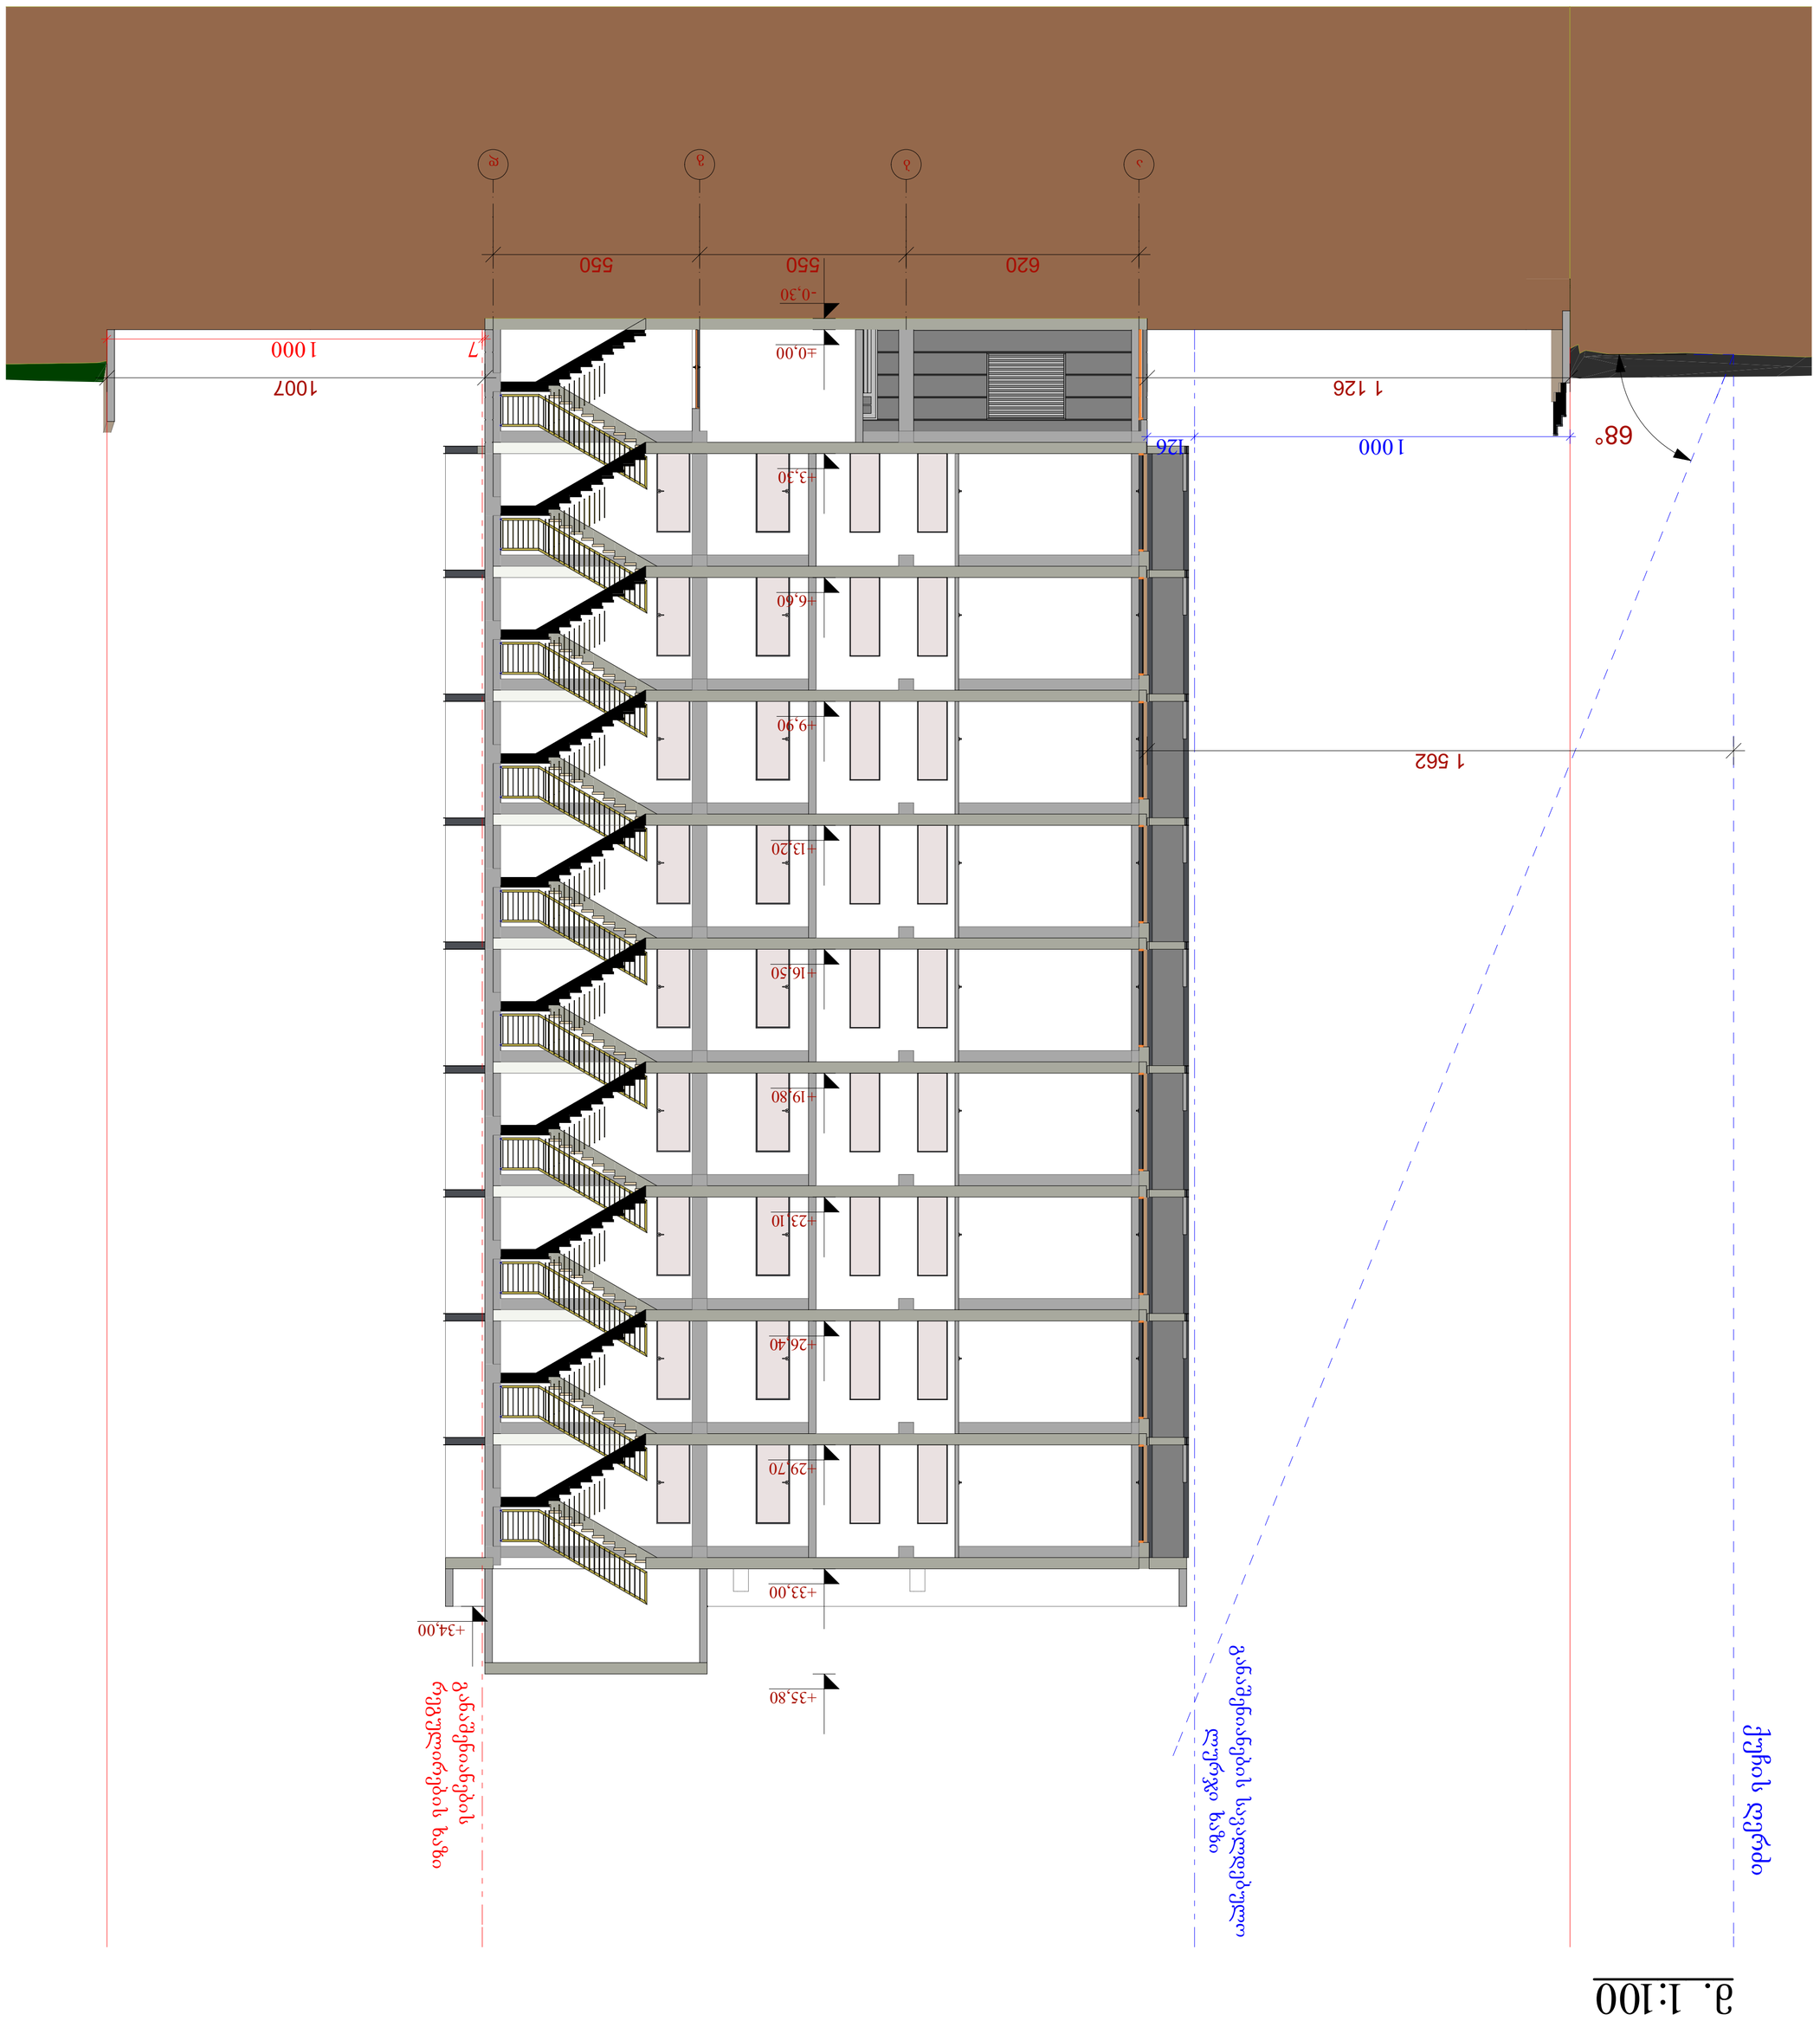

ბეტონის ელფენური ფილა:

ქვიშა ფენებად:

ქვიშა ფენებად:

ქვიშა ფენებად

<u>ბლოკი - B</u>
<u>ჭრილი 1:1</u>
<u>მ. 1:100</u>

Y=0.5L/0.4
Y=19,77 მ./0.4=49,44 მ.

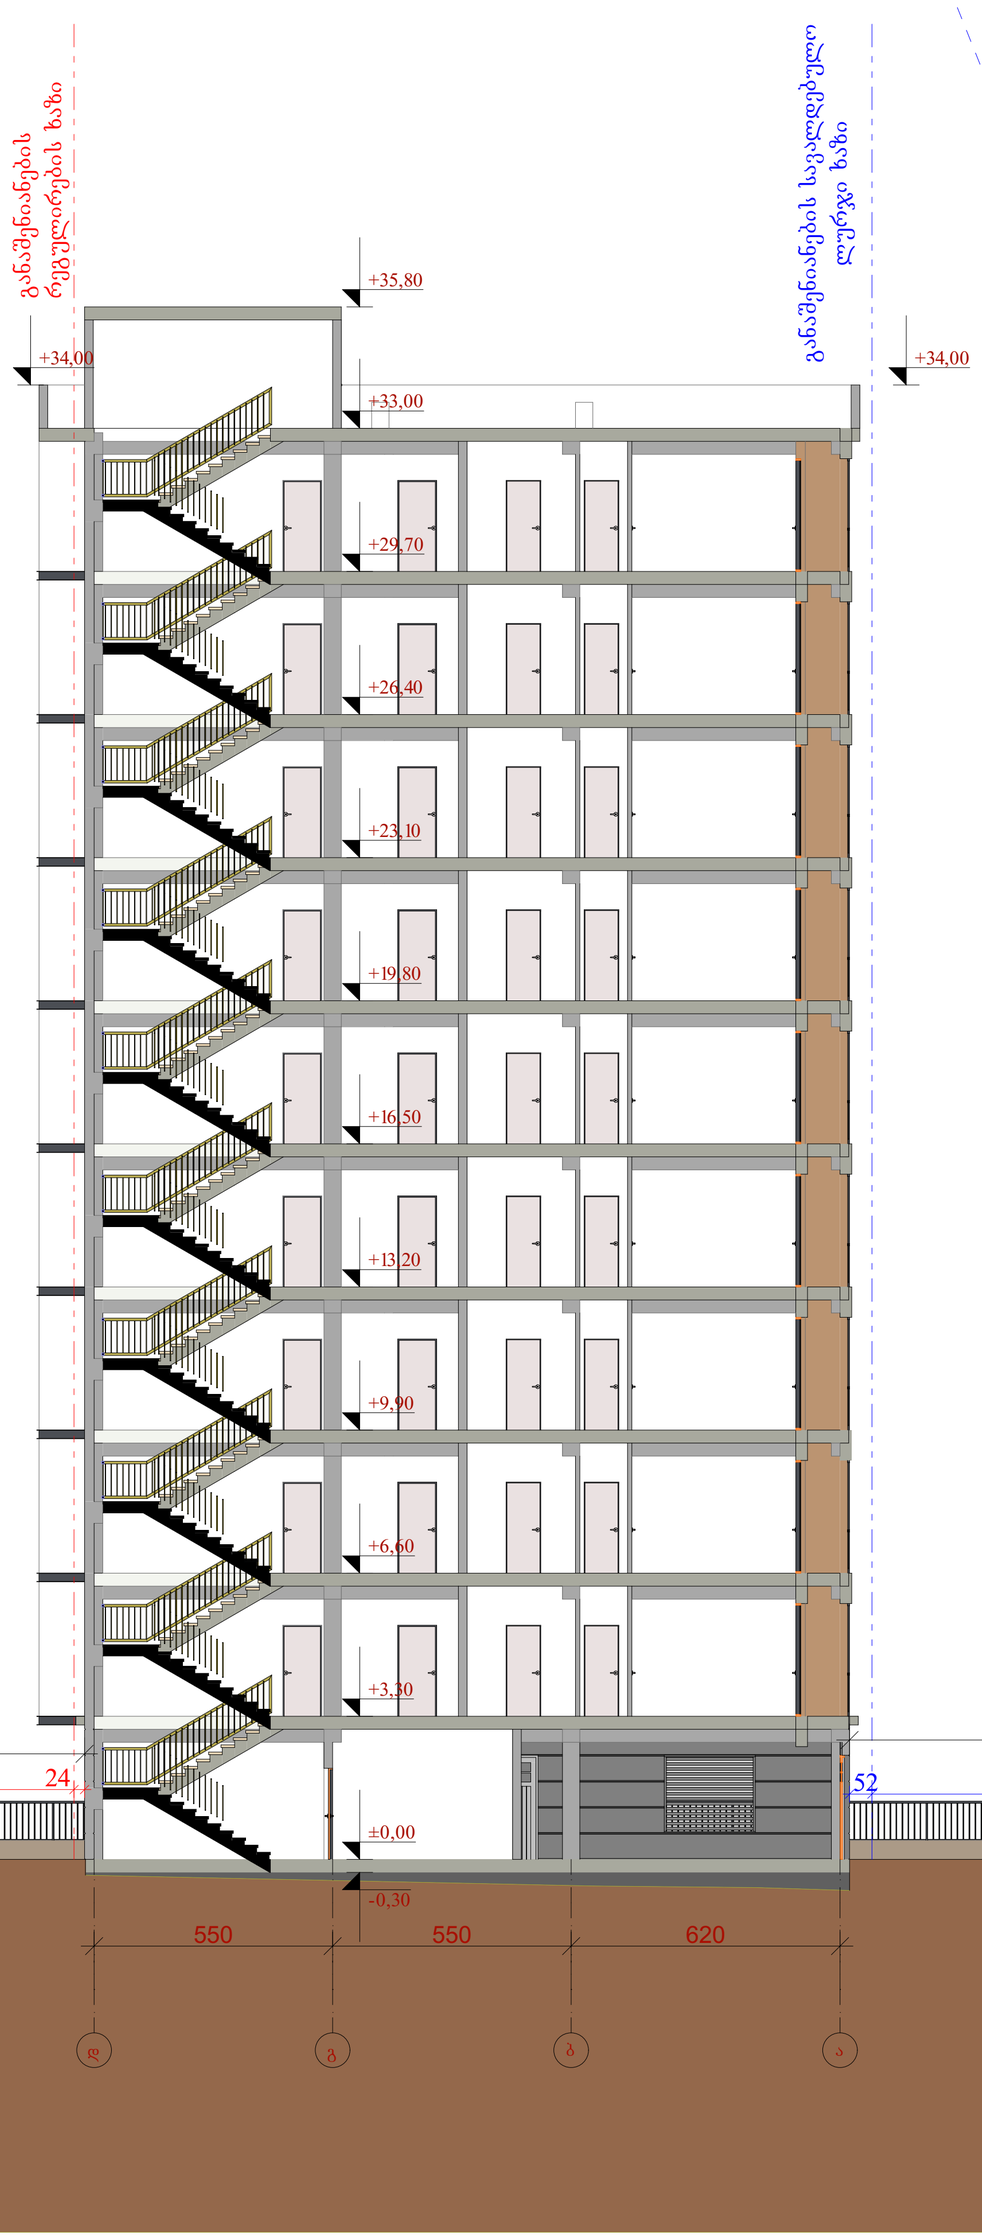

შენიშვნები:

ექსპლიკაცია:

პირობითი აღნიშნები:

AB5

შ. პ. ს. ეი ბი 5, ინგოროყვას ქ. 19, 0179 თბილისი

დირექტორი: დ. ლოსაბერიძე
არქიტექტორი: დ. ჭკუასელი
არქიტექტორი: დ. ლოსაბერიძე
დამკვეთი:

შ.პ.ს. სოლიდ ბილდინგ

პროექტის სახელწოდება:
მრავალბინიანი საცხოვრებელი სახლი
ქ.თბილისი, სოფ. დიღომი, ს.კ.: 01.72.14.036.700

არქიტექტურული ნაწილი

ნახაზი:
ბლოკი-B - ჭრილი 1-1

ფურცელი: A.07.3 (34)

მასშტაბი: 1:100 ფორმატი: A3

09.12.2016