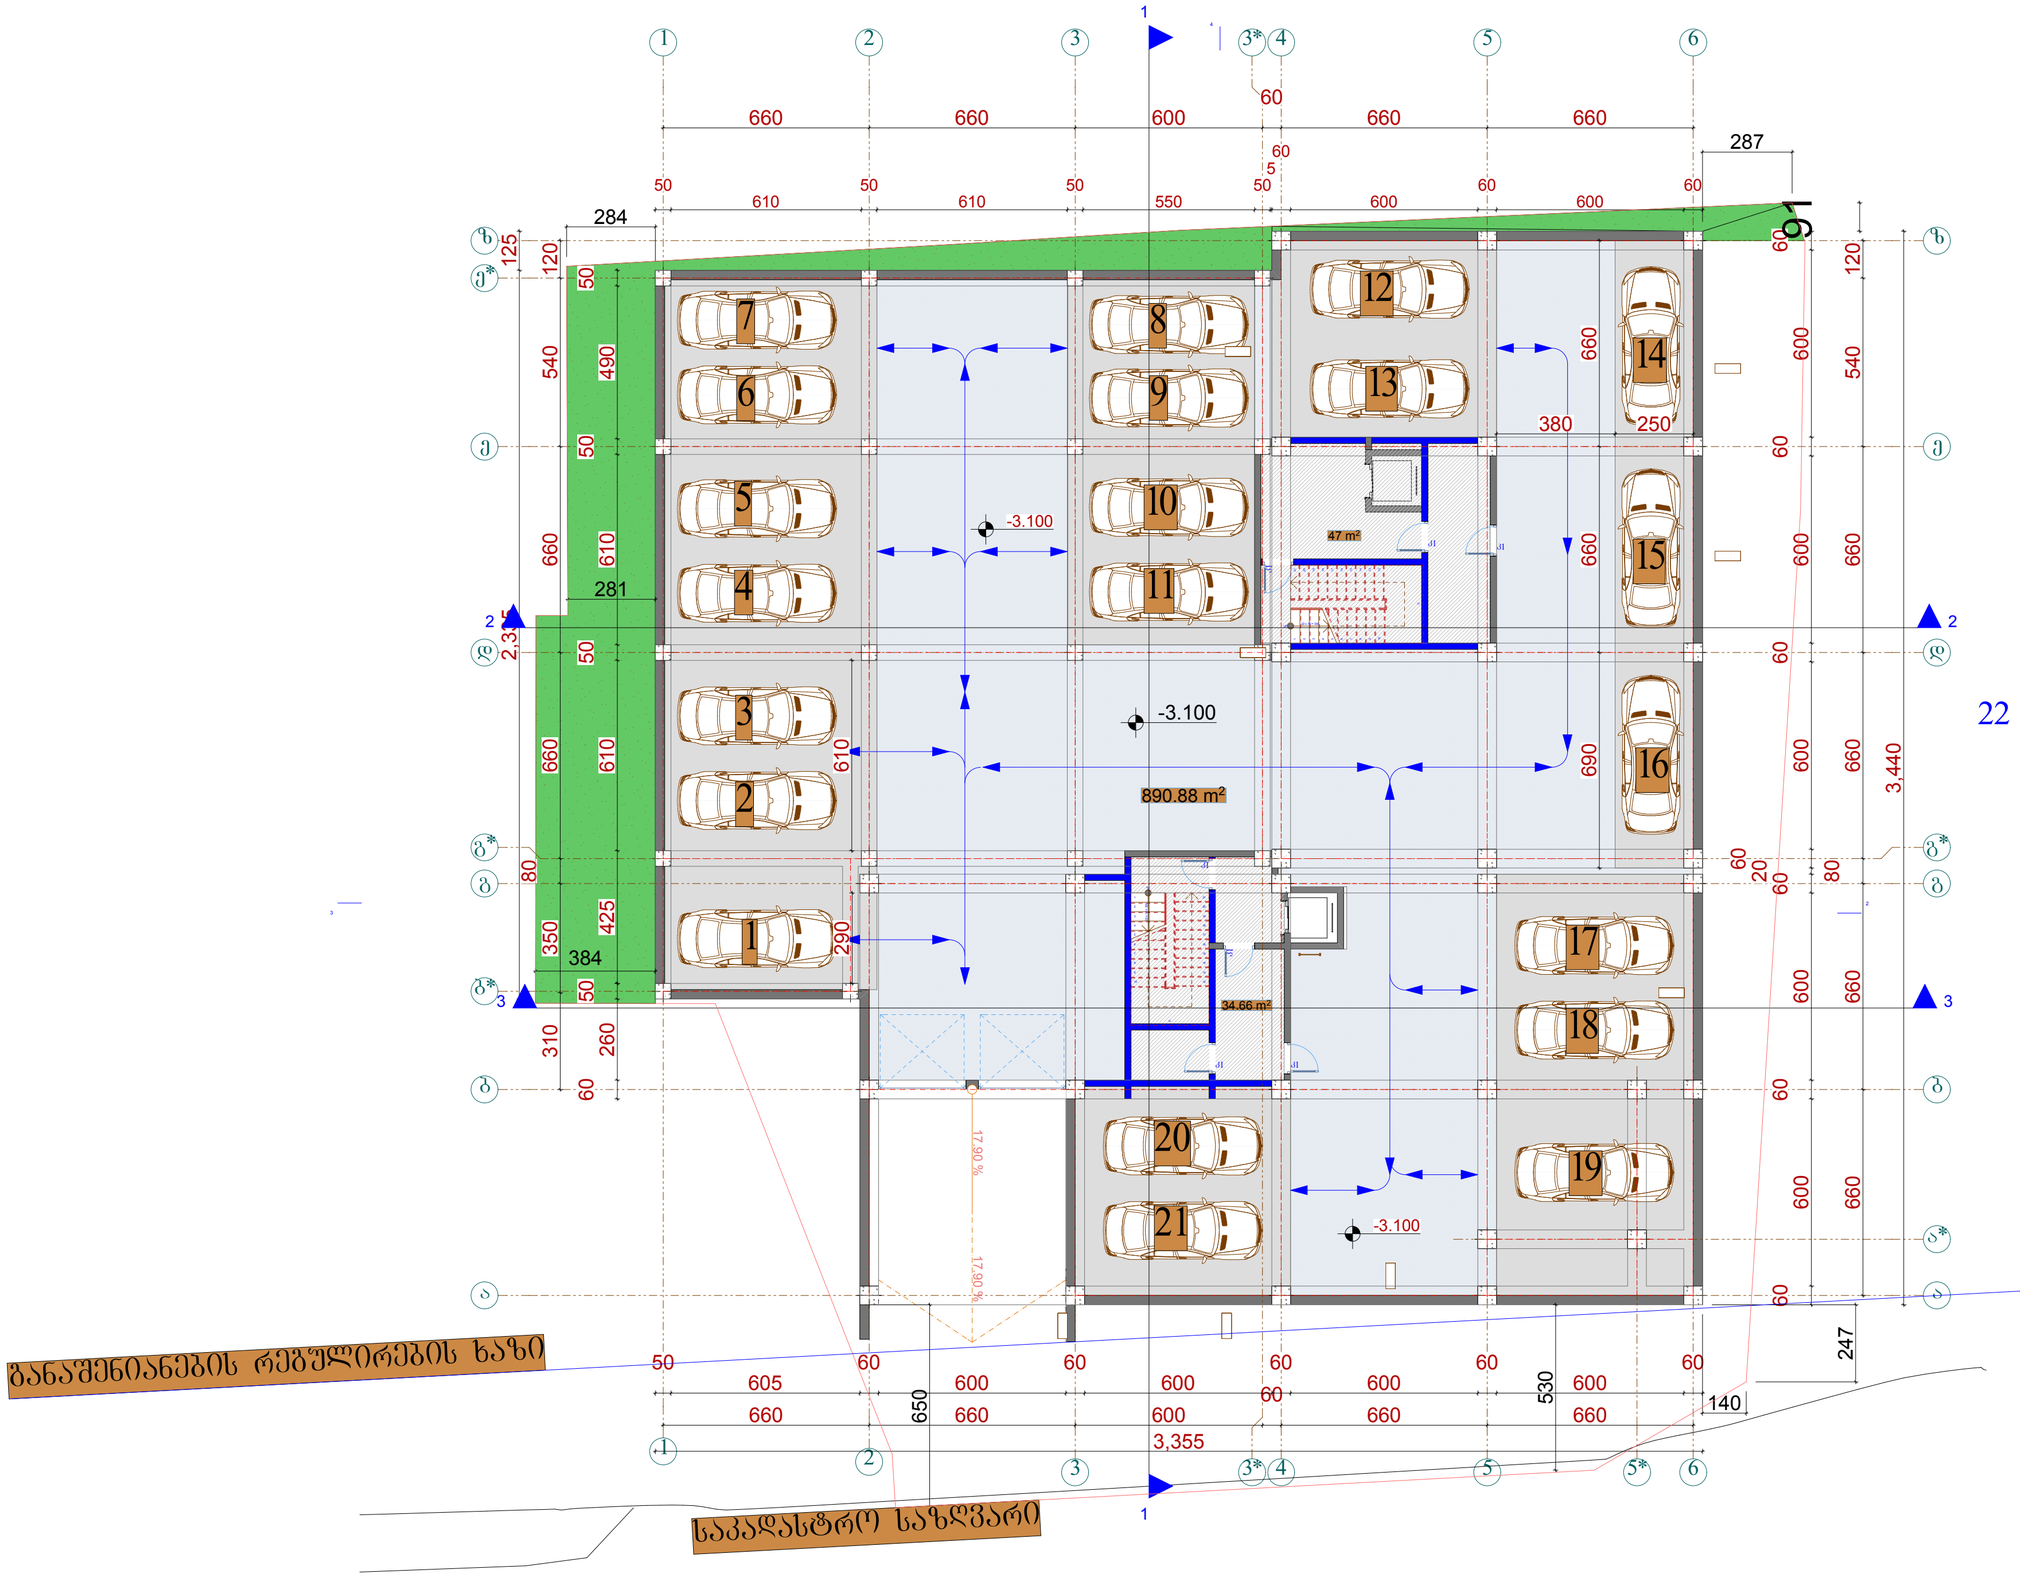

ფორმატი A-1	თბილისი 2016წ. დაკვეთა №	

ექსპლიკაცია

გეგმა -3.100 ნიშნულზე

პირობითი ნიშნები	
ავტოსადგომების რაოდენობა	21
ავტოსადგომების ფართი	890.88 მ²
სადარბაზოს ფართი	81.66 მ²

მოშენების ფართი	1072.89 მ²

დამკვეთი	მისამართი
შპს „პრიკი ფარკეთილი„	ქობულეთი, ჯავახეთის II შესახვევი №1ა
შეთანხმებულია დამკვეთთან	ხელმოწერა:

პროექტის სახელწოდება

მრავალფუნქციური კომპლექსი

შ.პ.ს. „ფრიზი„ საქართველო, თბილისი. ზანდუკელის ქ. №11-ის
ტელ: 599 30 39 12

დამფუძნებელი	ზ.გიგაური		
არქიტექტორი	ზ.გიგაური		
არქიტექტორი	დ.ხიზანიშვილი		
არქიტექტორი	ლ. ქვანია		
მასშტაბი	1:100		
თარიღი			
სტადია		ფურცლები	ფურცელი
პროექტი			



ფორმატი A-1	თბილისი 2016წ. დაკვეთა №

ექსპლიკაცია

გეგმა 0.000 ნიშნულზე

პირობითი ნიშნები

ავტოსადგომების რაოდენობა	4
ღია ავტოსადგომების რაოდენობა	14
ავტოსადგომების ფართი	96.54 მ²
სადარბაზოს ფართი	78.96 მ²
კომერციული ფართი	242.19 მ²
საოფისე ფართი	187.30 მ²
საზაფხულო ფართი	22.44 მ²

კ-1 ფართი	672.32 მ²
კ-2 ფართი	649.88 მ²

დამკვეთი	მისამართი
შპს „ბრიკსი ვარკეთილი„	ქ.თბილისი, ჯავახეთის II შესახვევი №1ა
შეთანხმებულია დამკვეთთან	ხელმოწერა:

პროექტის სახელწოდება

მრავალფუნქციური კომპლექსი

შ.პ.ს. „ფრიზი„ L.T.D. FRIEZE

შ.პ.ს. „ფრიზი„ საქართველო. თბილისი. ზანდუკელის ქ. №11-ის

ტელ: 599 30 39 12

დამფუძნებელი	ზ.გიგაური
არქიტექტორი	ზ.გიგაური
არქიტექტორი	დ.ხიზანიშვილი
არქიტექტორი	ლ. ჟვანია
მასშტაბი	1:100
თარიღი	

სტადია	ფურცლები	ფურცელი
პროექტი		

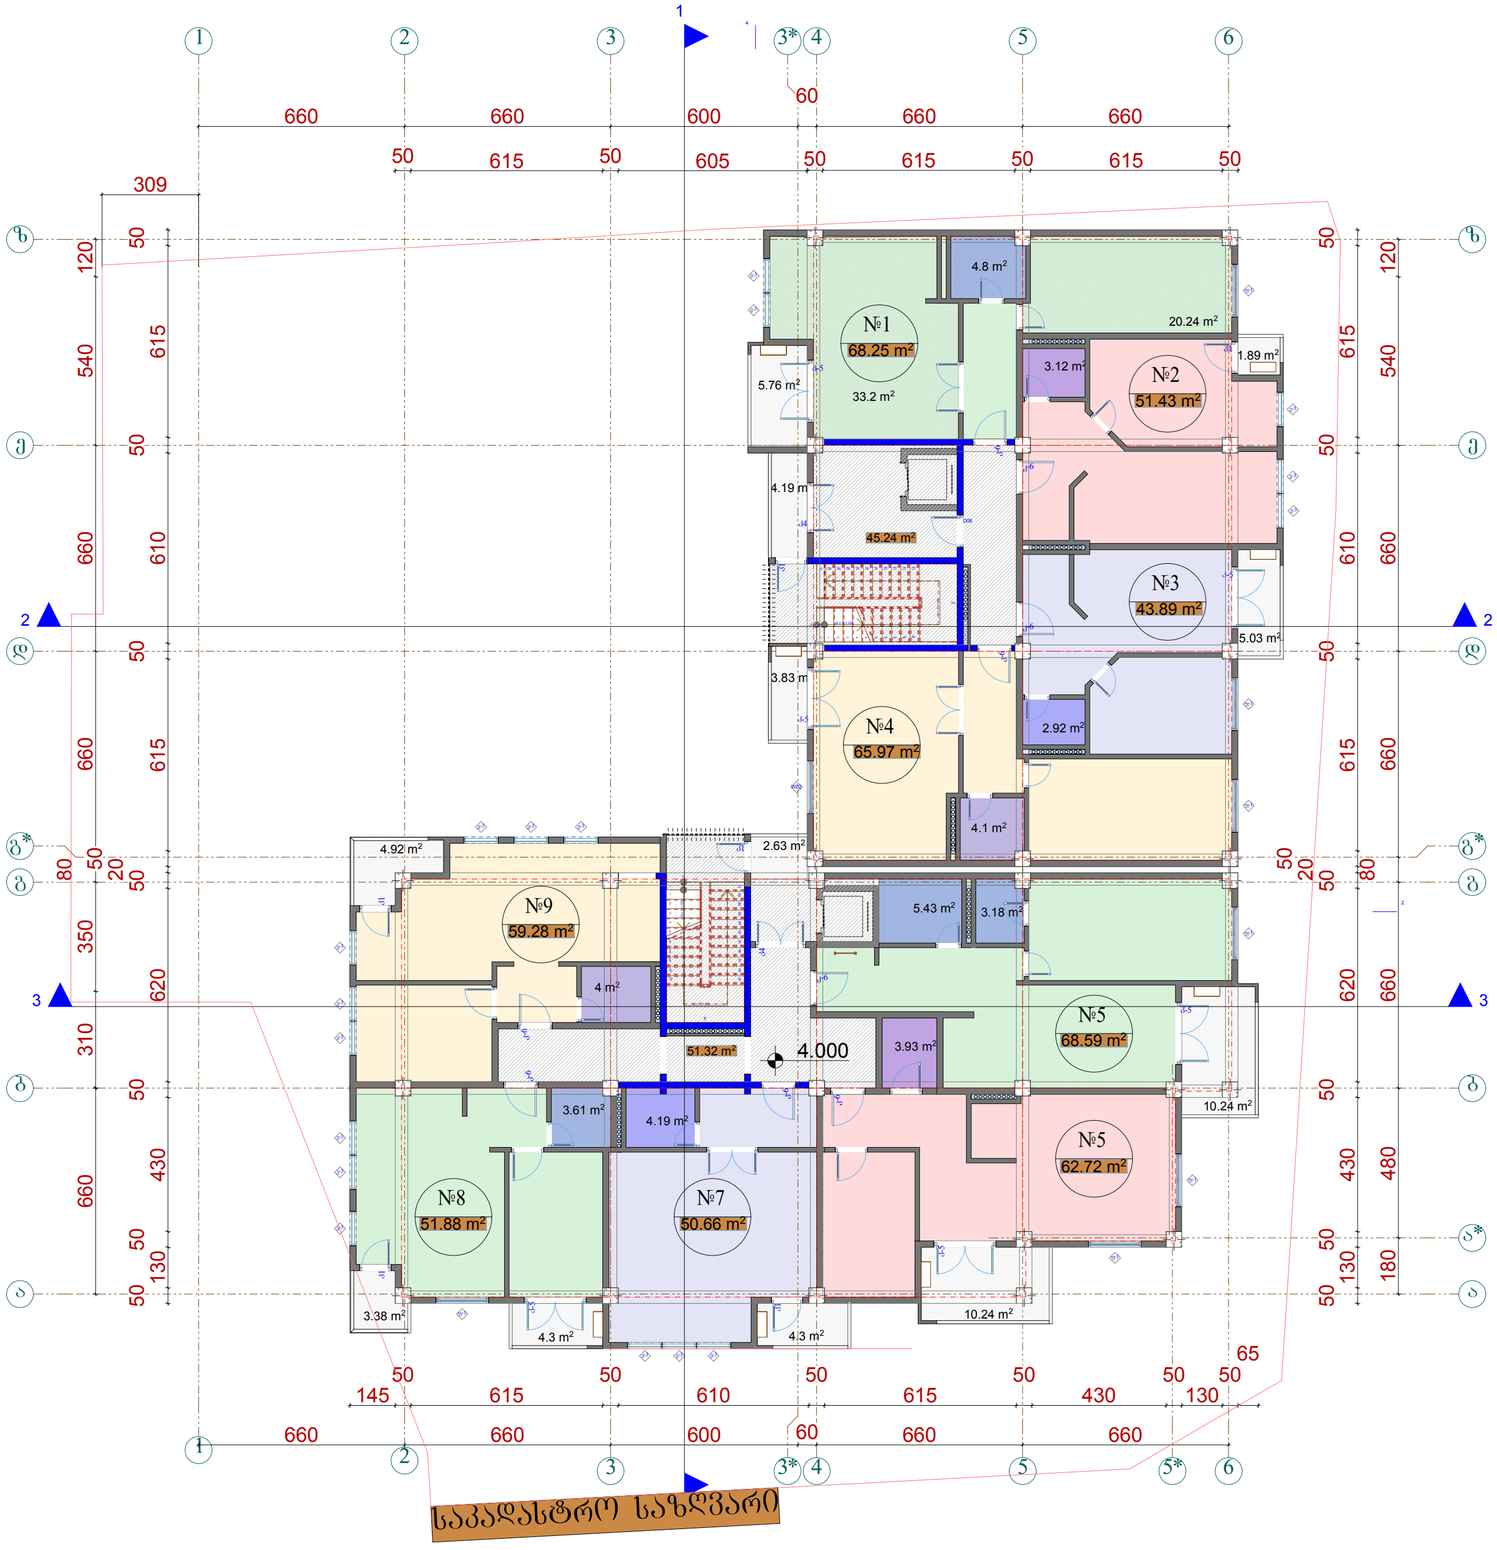

ფორმატი A-1	თბილისი 2016წ. დაკვეთა №	

ექსპლიკაცია

გეგმა +4.000 ნიშნულზე

პირობითი ნიშნები

№1	ბინის ფართი	68.25 მ²
	საზაფხულო ფართი	5.76 მ²
№2	ბინის ფართი	51.43 მ²
	საზაფხულო ფართი	1.89 მ²
№3	ბინის ფართი	43.89 მ²
	საზაფხულო ფართი	5.03 მ²
№4	ბინის ფართი	65.97 მ²
	საზაფხულო ფართი	3.83 მ²
№5	ბინის ფართი	68.59 მ²
	საზაფხულო ფართი	10.24 მ²
№6	ბინის ფართი	62.72 მ²
	საზაფხულო ფართი	10.24 მ²
№7	ბინის ფართი	50.66 მ²
	საზაფხულო ფართი	4.30 მ²
№8	ბინის ფართი	51.88 მ²
	საზაფხულო ფართი	7.68 მ²
№9	ბინის ფართი	59.28 მ²
	საზაფხულო ფართი	4.92 მ²
	სადარბაზოს ფართი	78.96 მ²

კ-2 ფართი	696.07 მ²

დამკვეთი	მისამართი
შპს „პრაკსი პარკეთილი„	ქ.თბილისი, ჯავახეთის II შესახვევი №1ა
შეთანხმებულია დამკვეთთან	ხელმოწერა:

პროექტის სახელწოდება

მრავალფუნქციური კომპლექსი

შ.პ.ს. „ფრიზი„ საქართველო. თბილისი. ზანდუკელის ქ. №11-ის
ტელ: 599 30 39 12

დამფუძნებელი	ზ.გიგაური		
არქიტექტორი	ზ.გიგაური		
არქიტექტორი	დ.ხიზანიშვილი		
არქიტექტორი	ლ. ქვანია		
მასშტაბი	1:100		
თარიღი			
სტადია		ფურცლები	ფურცელი
პროექტი			

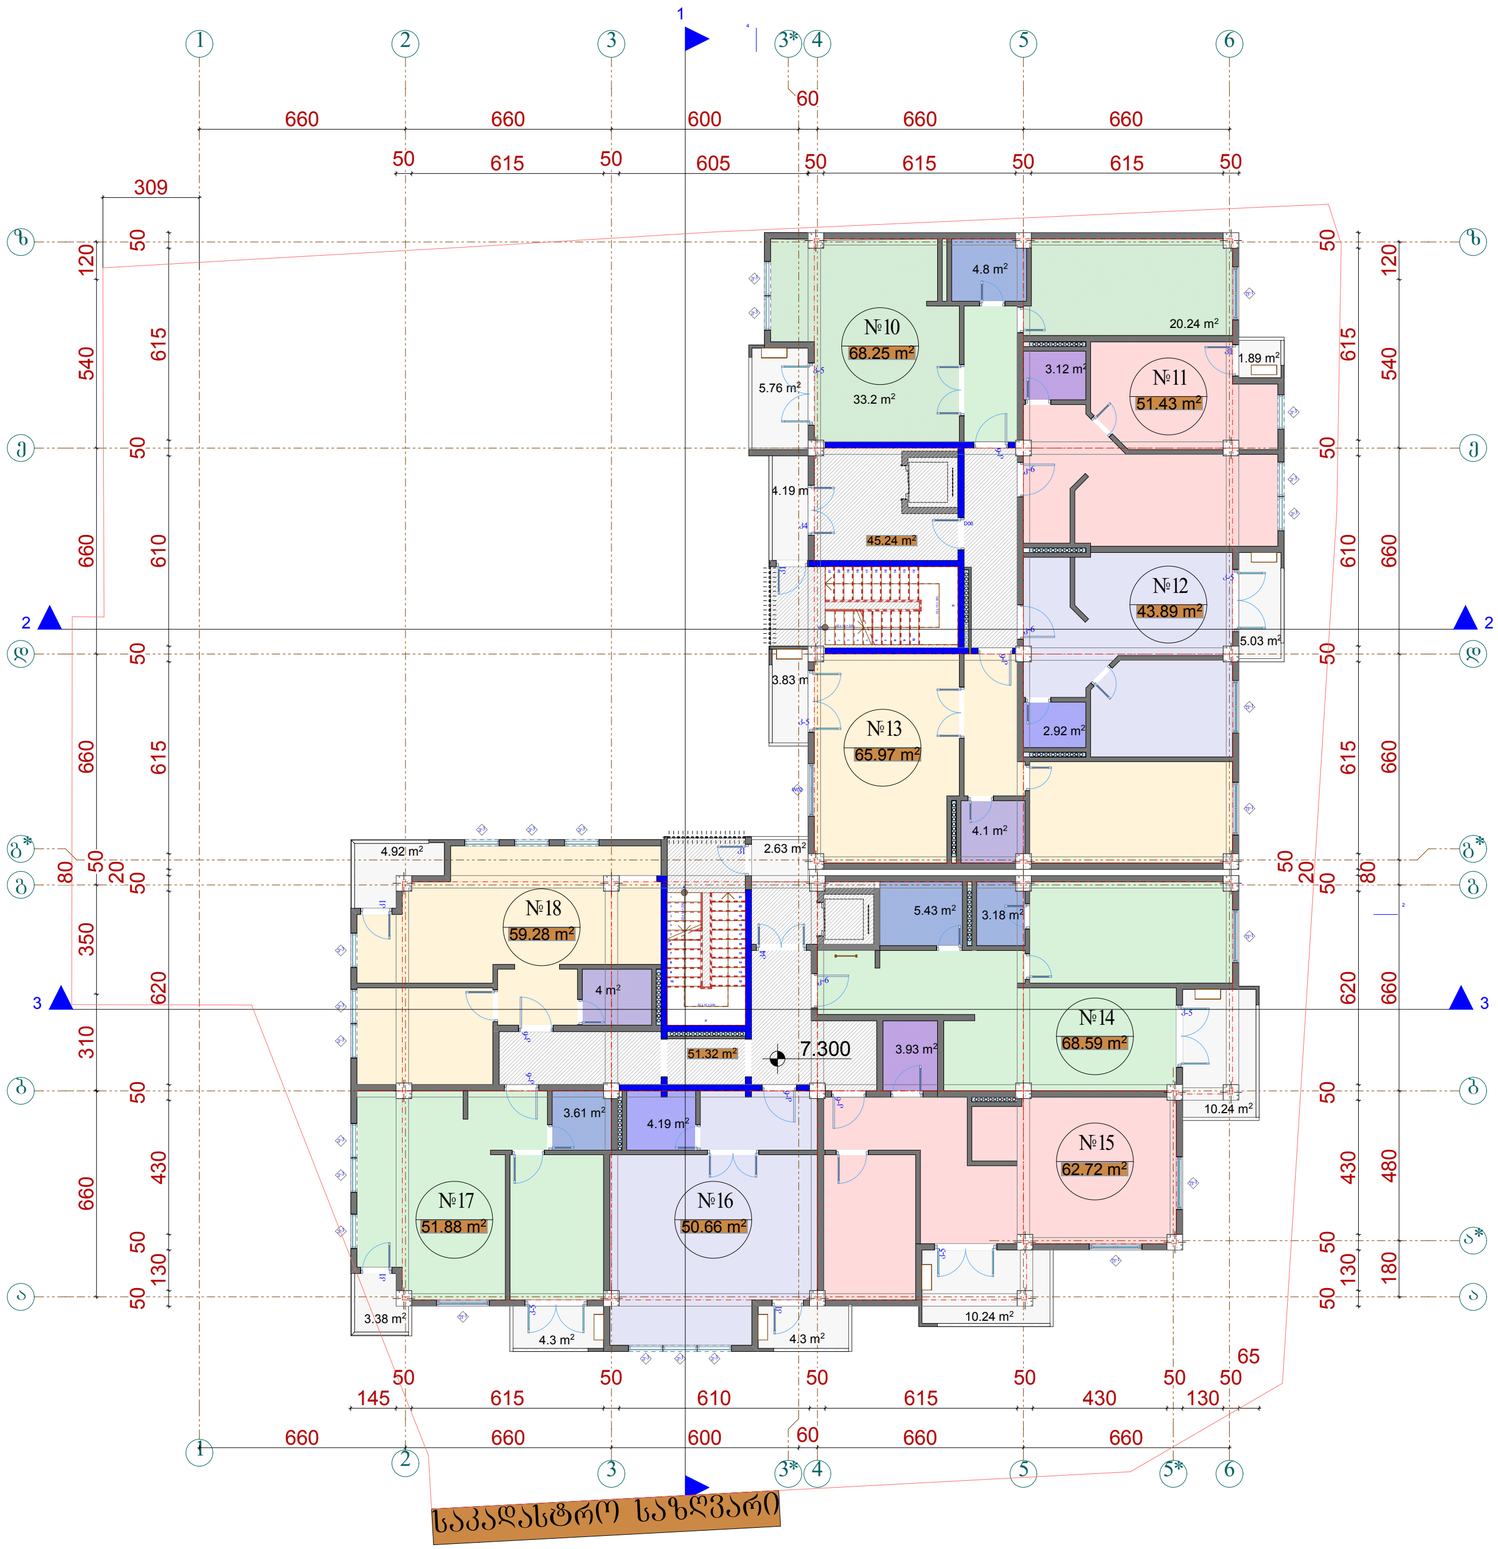

ფორმატი A-1	თბილისი 2016წ. დაკვეთა №
ექსპლიკაცია	

გეგმა +7.300 ნიშნულზე

პირობითი ნიშნები		
№10	ბინის ფართი	68.25 მ²
	საზაფხულო ფართი	5.76 მ²
№11	ბინის ფართი	51.43 მ²
	საზაფხულო ფართი	1.89 მ²
№12	ბინის ფართი	43.89 მ²
	საზაფხულო ფართი	5.03 მ²
№13	ბინის ფართი	65.97 მ²
	საზაფხულო ფართი	3.83 მ²
№14	ბინის ფართი	68.59 მ²
	საზაფხულო ფართი	10.24 მ²
№15	ბინის ფართი	62.72 მ²
	საზაფხულო ფართი	10.24 მ²
№16	ბინის ფართი	50.66 მ²
	საზაფხულო ფართი	4.30 მ²
№17	ბინის ფართი	51.88 მ²
	საზაფხულო ფართი	7.68 მ²
№18	ბინის ფართი	59.28 მ²
	საზაფხულო ფართი	4.92 მ²
	სადარბაზოს ფართი	78.96 მ²
კ-2	ფართი	696.07 მ²

დამკვეთი	მისამართი
შპს „ბრიკსი ვარკეთილი„	ქ.თბილისი, ჯავახეთის II შესახვევი №1ა
შეთანხმებულია დამკვეთთან	ხელმოწერა:

პროექტის სახელწოდება

მრავალფუნქციური კომპლექსი

შ.პ.ს. ფრიზი L.T.D. FRIEZE
შ.პ.ს. „ფრიზი„, საქართველო, თბილისი, ზანდუკელის ქ. №11-ის
ტელ: 599 30 39 12

დამფუძნებელი	ზ.გიგაური		
არქიტექტორი	ზ.გიგაური		
არქიტექტორი	დ.ხიზანიშვილი		
არქიტექტორი	ლ. ქვანია		
მასშტაბი	1:100		
თარიღი			
სტადია		ფურცლები	ფურცელი
პროექტი			

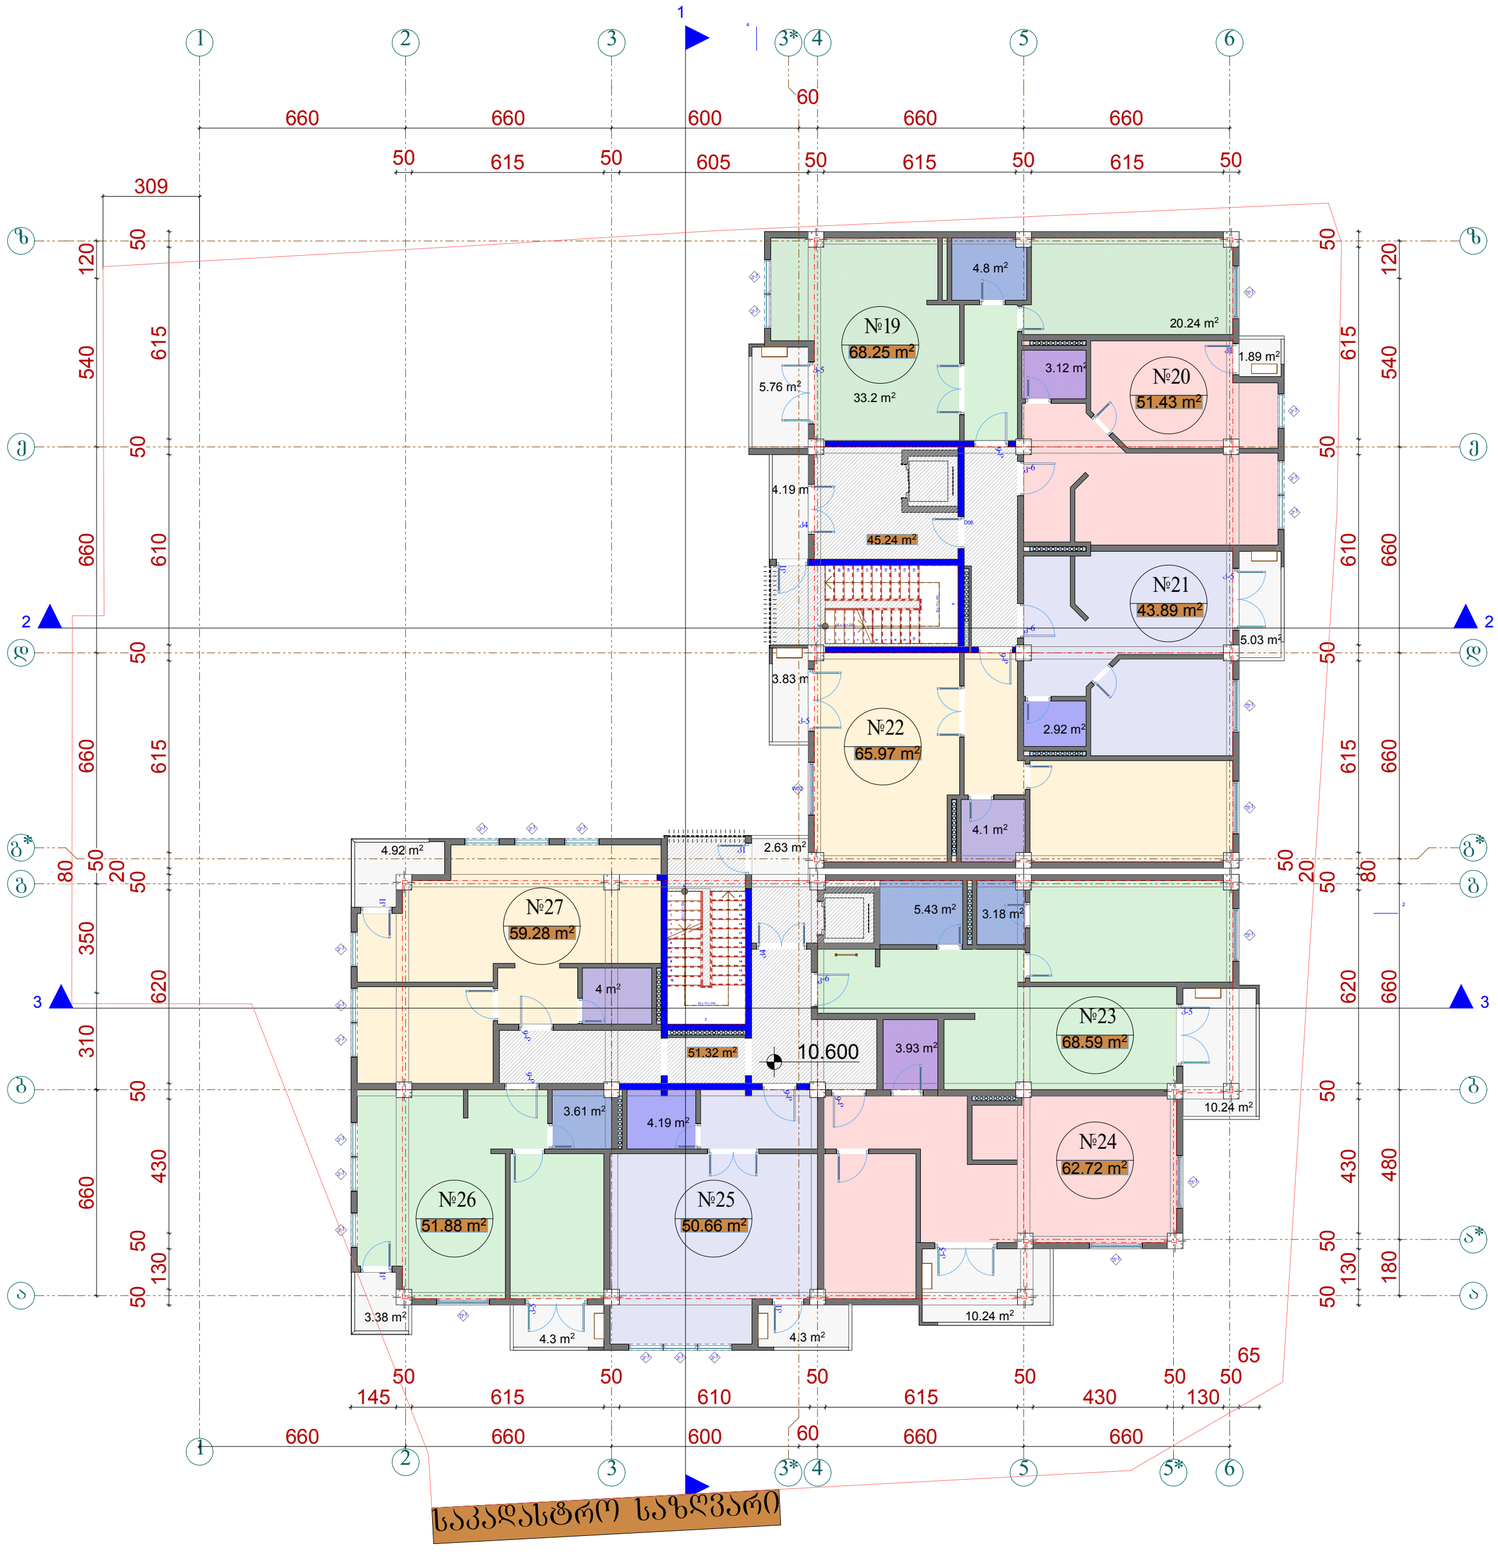

ფორმატი A-1	თბილისი 2016წ. დაკვეთა №

ექსპლიკაცია

გეგმა +10.600 ნიშნულზე

პირობითი ნიშნები

№19	ბინის ფართი	68.25 მ²
	საზაფხულო ფართი	5.76 მ²
№20	ბინის ფართი	51.43 მ²
	საზაფხულო ფართი	1.89 მ²
№21	ბინის ფართი	43.89 მ²
	საზაფხულო ფართი	5.03 მ²
№22	ბინის ფართი	65.97 მ²
	საზაფხულო ფართი	3.83 მ²
№23	ბინის ფართი	68.59 მ²
	საზაფხულო ფართი	10.24 მ²
№24	ბინის ფართი	62.72 მ²
	საზაფხულო ფართი	10.24 მ²
№25	ბინის ფართი	50.66 მ²
	საზაფხულო ფართი	4.30 მ²
№26	ბინის ფართი	51.88 მ²
	საზაფხულო ფართი	7.68 მ²
№27	ბინის ფართი	59.28 მ²
	საზაფხულო ფართი	4.92 მ²
	სადარბაზოს ფართი	78.96 მ²

კ-2 ფართი	696.07 მ²

დამკვეთი	მისამართი
შპს „ბრიკსი ვარკეთილი„	ქ.თბილისი, ჯავახეთის II შესახვევი №1ა
შეთანხმებულია დამკვეთთან	ხელმოწერა:

პროექტის სახელწოდება

მრავალფუნქციური კომპლექსი

შ.პ.ს. „ფრიზი„ საქართველო. თბილისი. ზანდუკელის ქ. №11-ის
ტელ: 599 30 39 12

დამფუძნებელი	ზ.გეგაური		
არქიტექტორი	ზ.გეგაური		
არქიტექტორი	დ.ხიზანიშვილი		
არქიტექტორი	ლ. ქვანია		
მასშტაბი	1:100		
თარიღი			
სტადია		ფურცლები	ფურცელი
პროექტი			

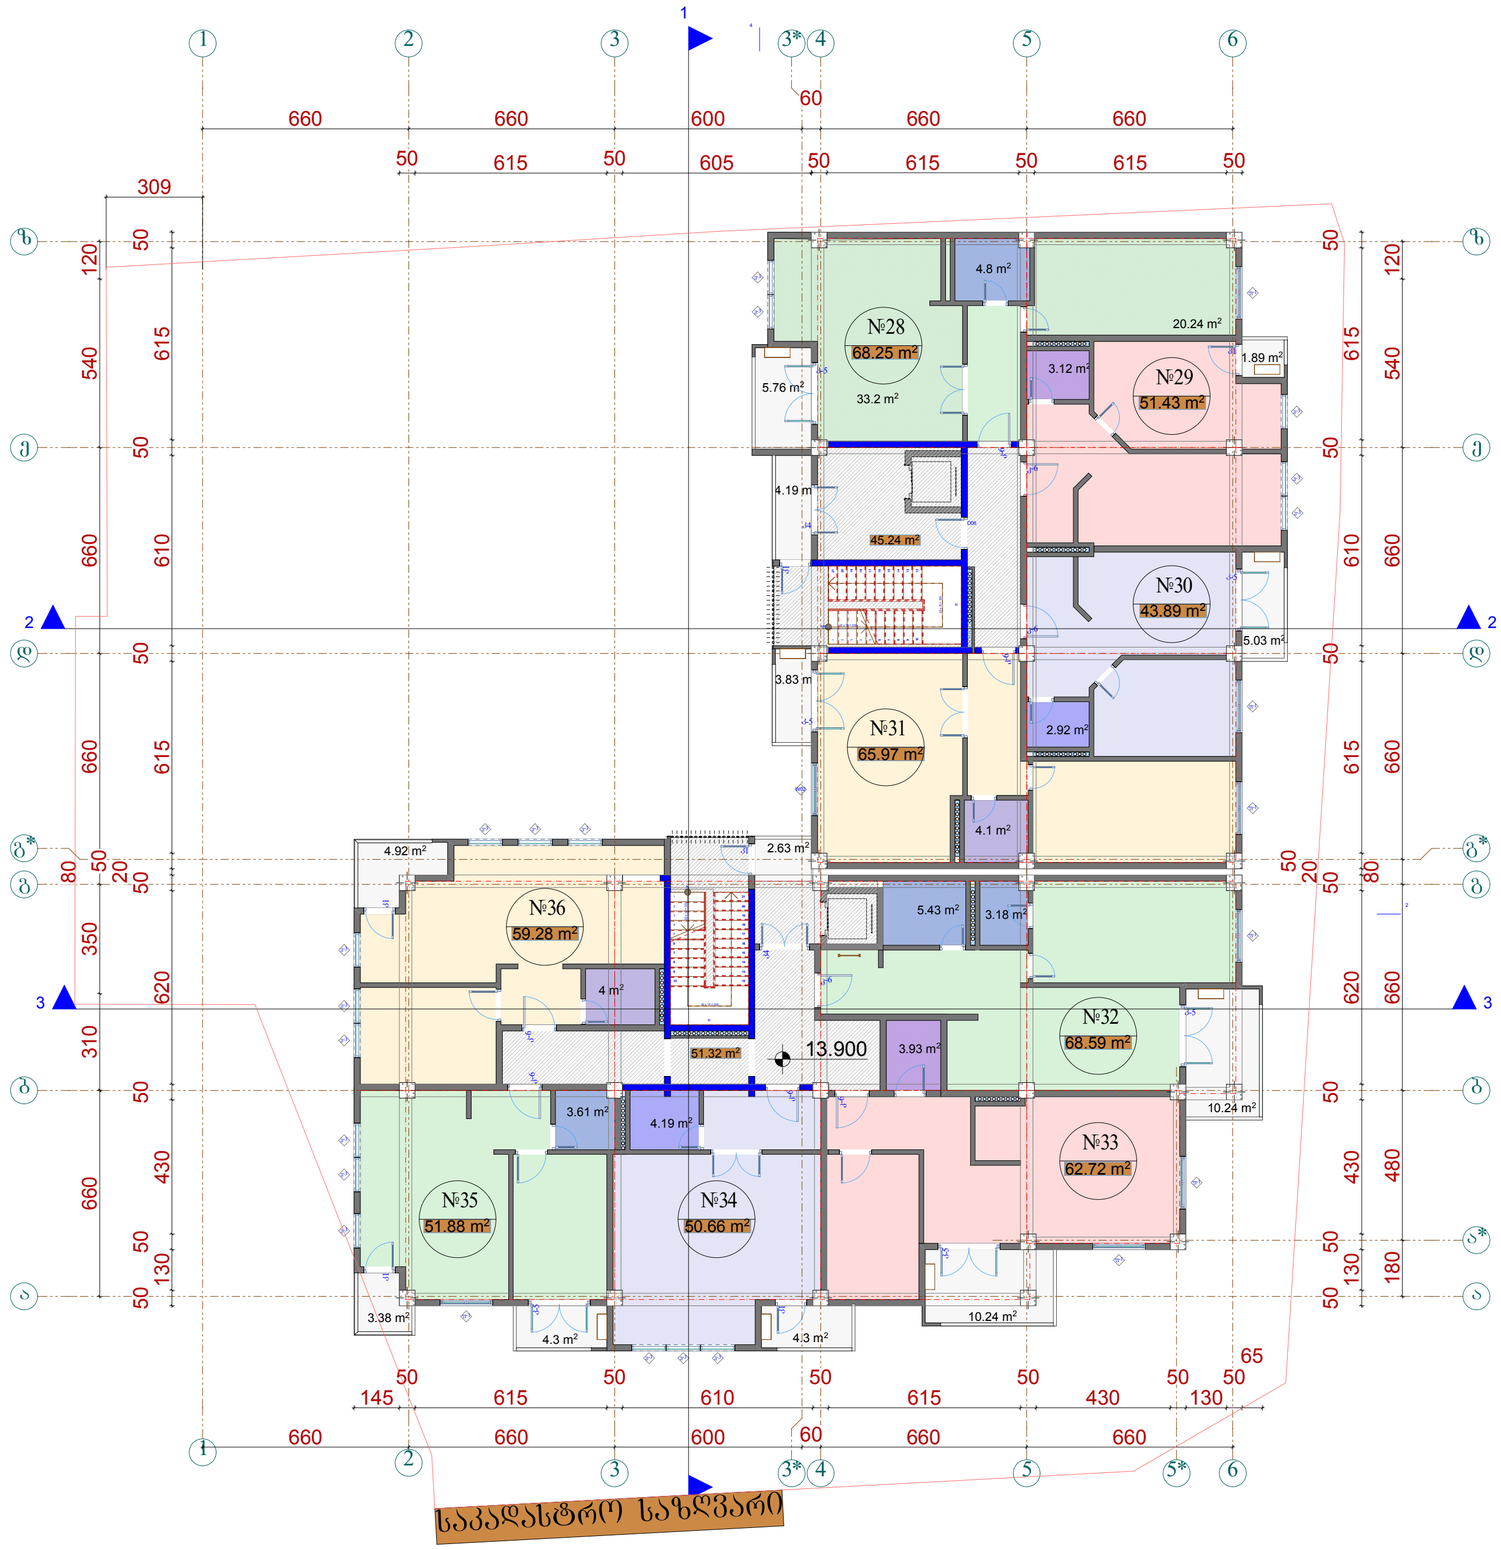

ფორმატი A-1	თბილისი 2016წ. დაკვეთა №

ექსპლიკაცია

გეგმა +13.900 ნიშნულზე

პირობითი ნიშნები

№28	ბინის ფართი	68.25 მ²
	საზაფხულო ფართი	5.76 მ²
№29	ბინის ფართი	51.43 მ²
	საზაფხულო ფართი	1.89 მ²
№30	ბინის ფართი	43.89 მ²
	საზაფხულო ფართი	5.03 მ²
№31	ბინის ფართი	65.97 მ²
	საზაფხულო ფართი	3.83 მ²
№32	ბინის ფართი	68.59 მ²
	საზაფხულო ფართი	10.24 მ²
№33	ბინის ფართი	62.72 მ²
	საზაფხულო ფართი	10.24 მ²
№34	ბინის ფართი	50.66 მ²
	საზაფხულო ფართი	4.30 მ²
№35	ბინის ფართი	51.88 მ²
	საზაფხულო ფართი	7.68 მ²
№36	ბინის ფართი	59.28 მ²
	საზაფხულო ფართი	4.92 მ²
	სადარბაზოს ფართი	78.96 მ²
კ-2	ფართი	696.07 მ²

დამკვეთი	მისამართი
შპს „პრიკი ვარკვთილი„	ქ.თბილისი, ჯავახეთის II შესახვევი №1ა
შეთანხმებულია დამკვეთთან	ხელმოწერა:

პროექტის სახელწოდება

მრავალფუნქციური კომპლექსი

შ.პ.ს. „ფრიზი„ საქართველო. თბილისი. ზანდუკელის ქ. №11-ის
ტელ: 599 30 39 12

დამფუძნებელი	ზ.გიგაური		
არქიტექტორი	ზ.გიგაური		
არქიტექტორი	დ.ხიზანიშვილი		
არქიტექტორი	ლ. ქვანია		
მასშტაბი	1:100		
თარიღი			
სტადია		ფურცლები	ფურცელი
პროექტი			

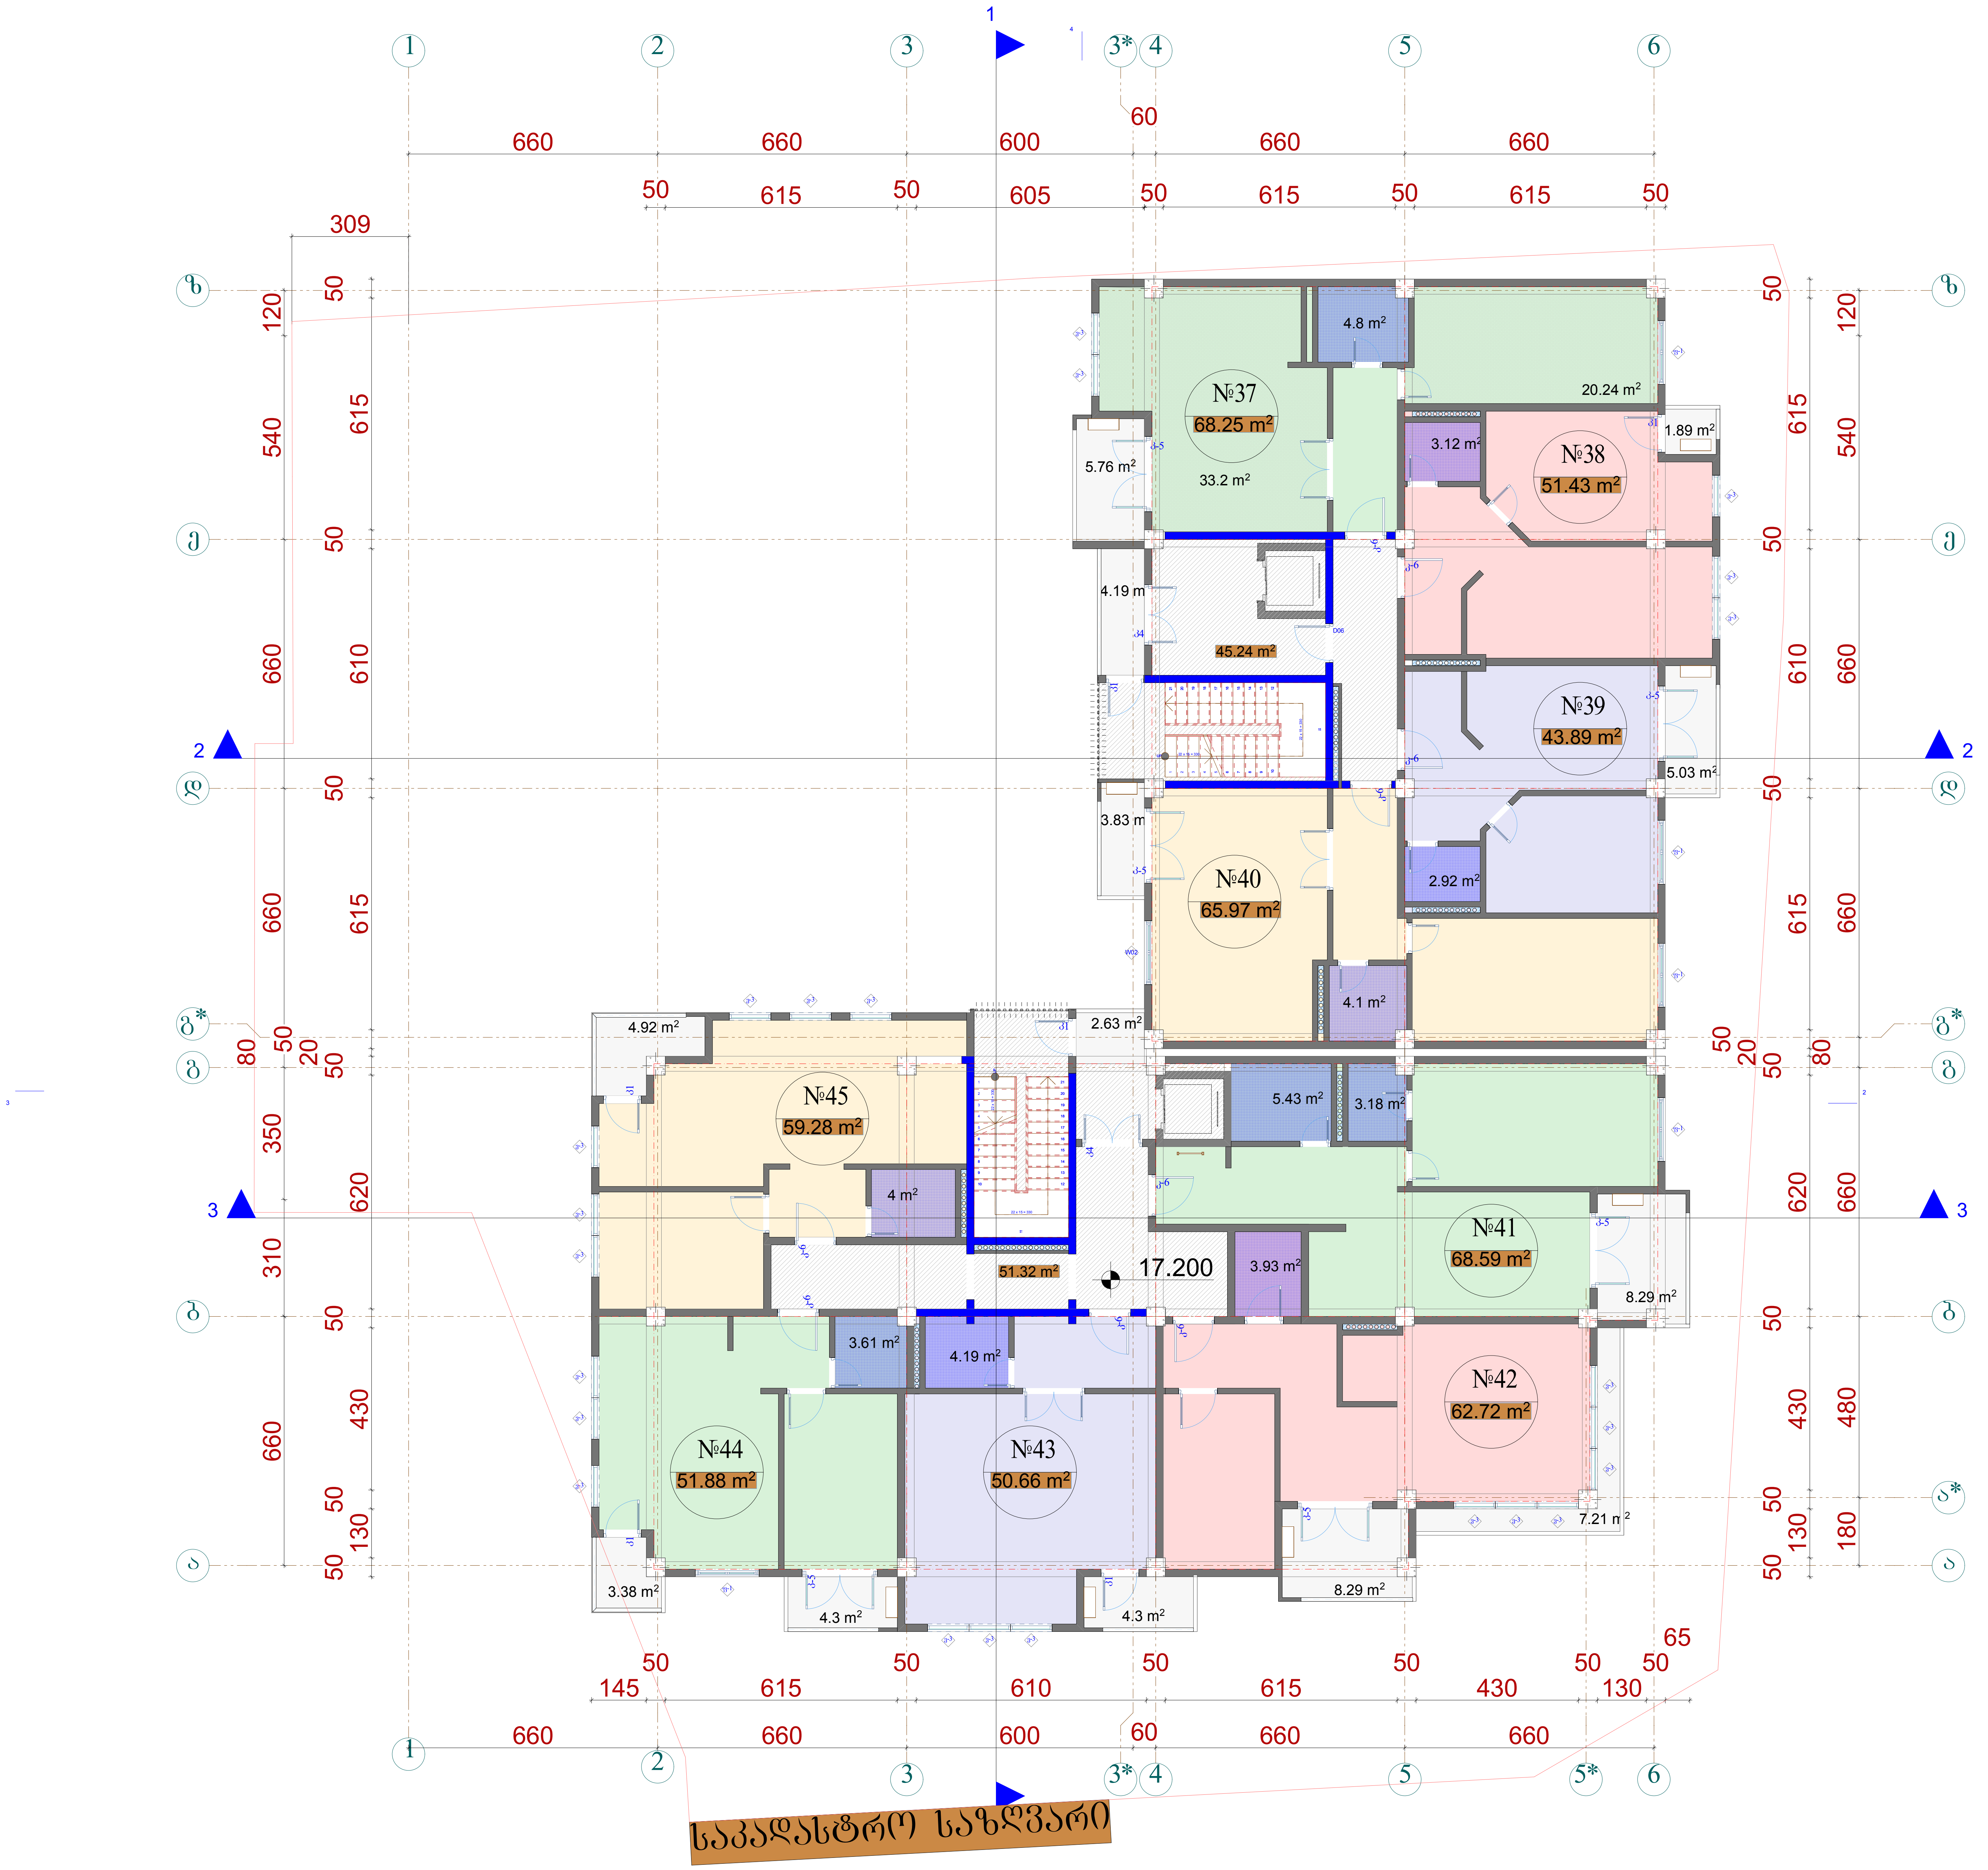

ფორმატი A-1	თბილისი 2016წ. დაკვეთა №	

ექსპლიკაცია

გეგმა +17.200 ნიშნულზე

პირობითი ნიშნები

№37	ბინის ფართი	68.25 მ²
საზაფხულო ფართი		5.76 მ²
№38	ბინის ფართი	51.43 მ²
საზაფხულო ფართი		1.89 მ²
№39	ბინის ფართი	43.89 მ²
საზაფხულო ფართი		5.03 მ²
№40	ბინის ფართი	65.97 მ²
საზაფხულო ფართი		3.83 მ²
№41	ბინის ფართი	68.59 მ²
საზაფხულო ფართი		8.29 მ²
№42	ბინის ფართი	62.72 მ²
საზაფხულო ფართი		15.50 მ²
№43	ბინის ფართი	50.66 მ²
საზაფხულო ფართი		4.30 მ²
№44	ბინის ფართი	51.88 მ²
საზაფხულო ფართი		7.68 მ²
№45	ბინის ფართი	59.28 მ²
საზაფხულო ფართი		4.92 მ²
სადარბაზოს ფართი		78.96 მ²

კ-2 ფართი	697.18 მ²

დამკვეთი	მისამართი
შპს ,,ბრიკსი ვარკეთილი,,	ქ.თბილისი, ჯავახეთის II შესახვევი №1ა
შეთანხმებულია დამკვეთთან	ხელმოწერა:

პროექტის სახელწოდება

მრავალფუნქციური კომპლექსი

შ.პ.ს. ფრიზი L.T.D. FRIEZE

შ.პ.ს. ,,ფრიზი,,
საქართველო. თბილისი.
ზანდუკელის ქ. №11-ის

ტელ: 599 30 39 12

დამფუძნებელი	ზ.გიგაური		
არქიტექტორი	ზ.გიგაური		
არქიტექტორი	დ.ხიზანიშვილი		
არქიტექტორი	ლ. ჟვანია		
მასშტაბი	1:100		
თარიღი			
სტადია		ფურცლები	ფურცელი
პროექტი			

ფორმატი A-1	თბილისი 2016წ. დაკვეთა №	

ექსპლიკაცია

გეგმა +20.500 ნიშნულზე

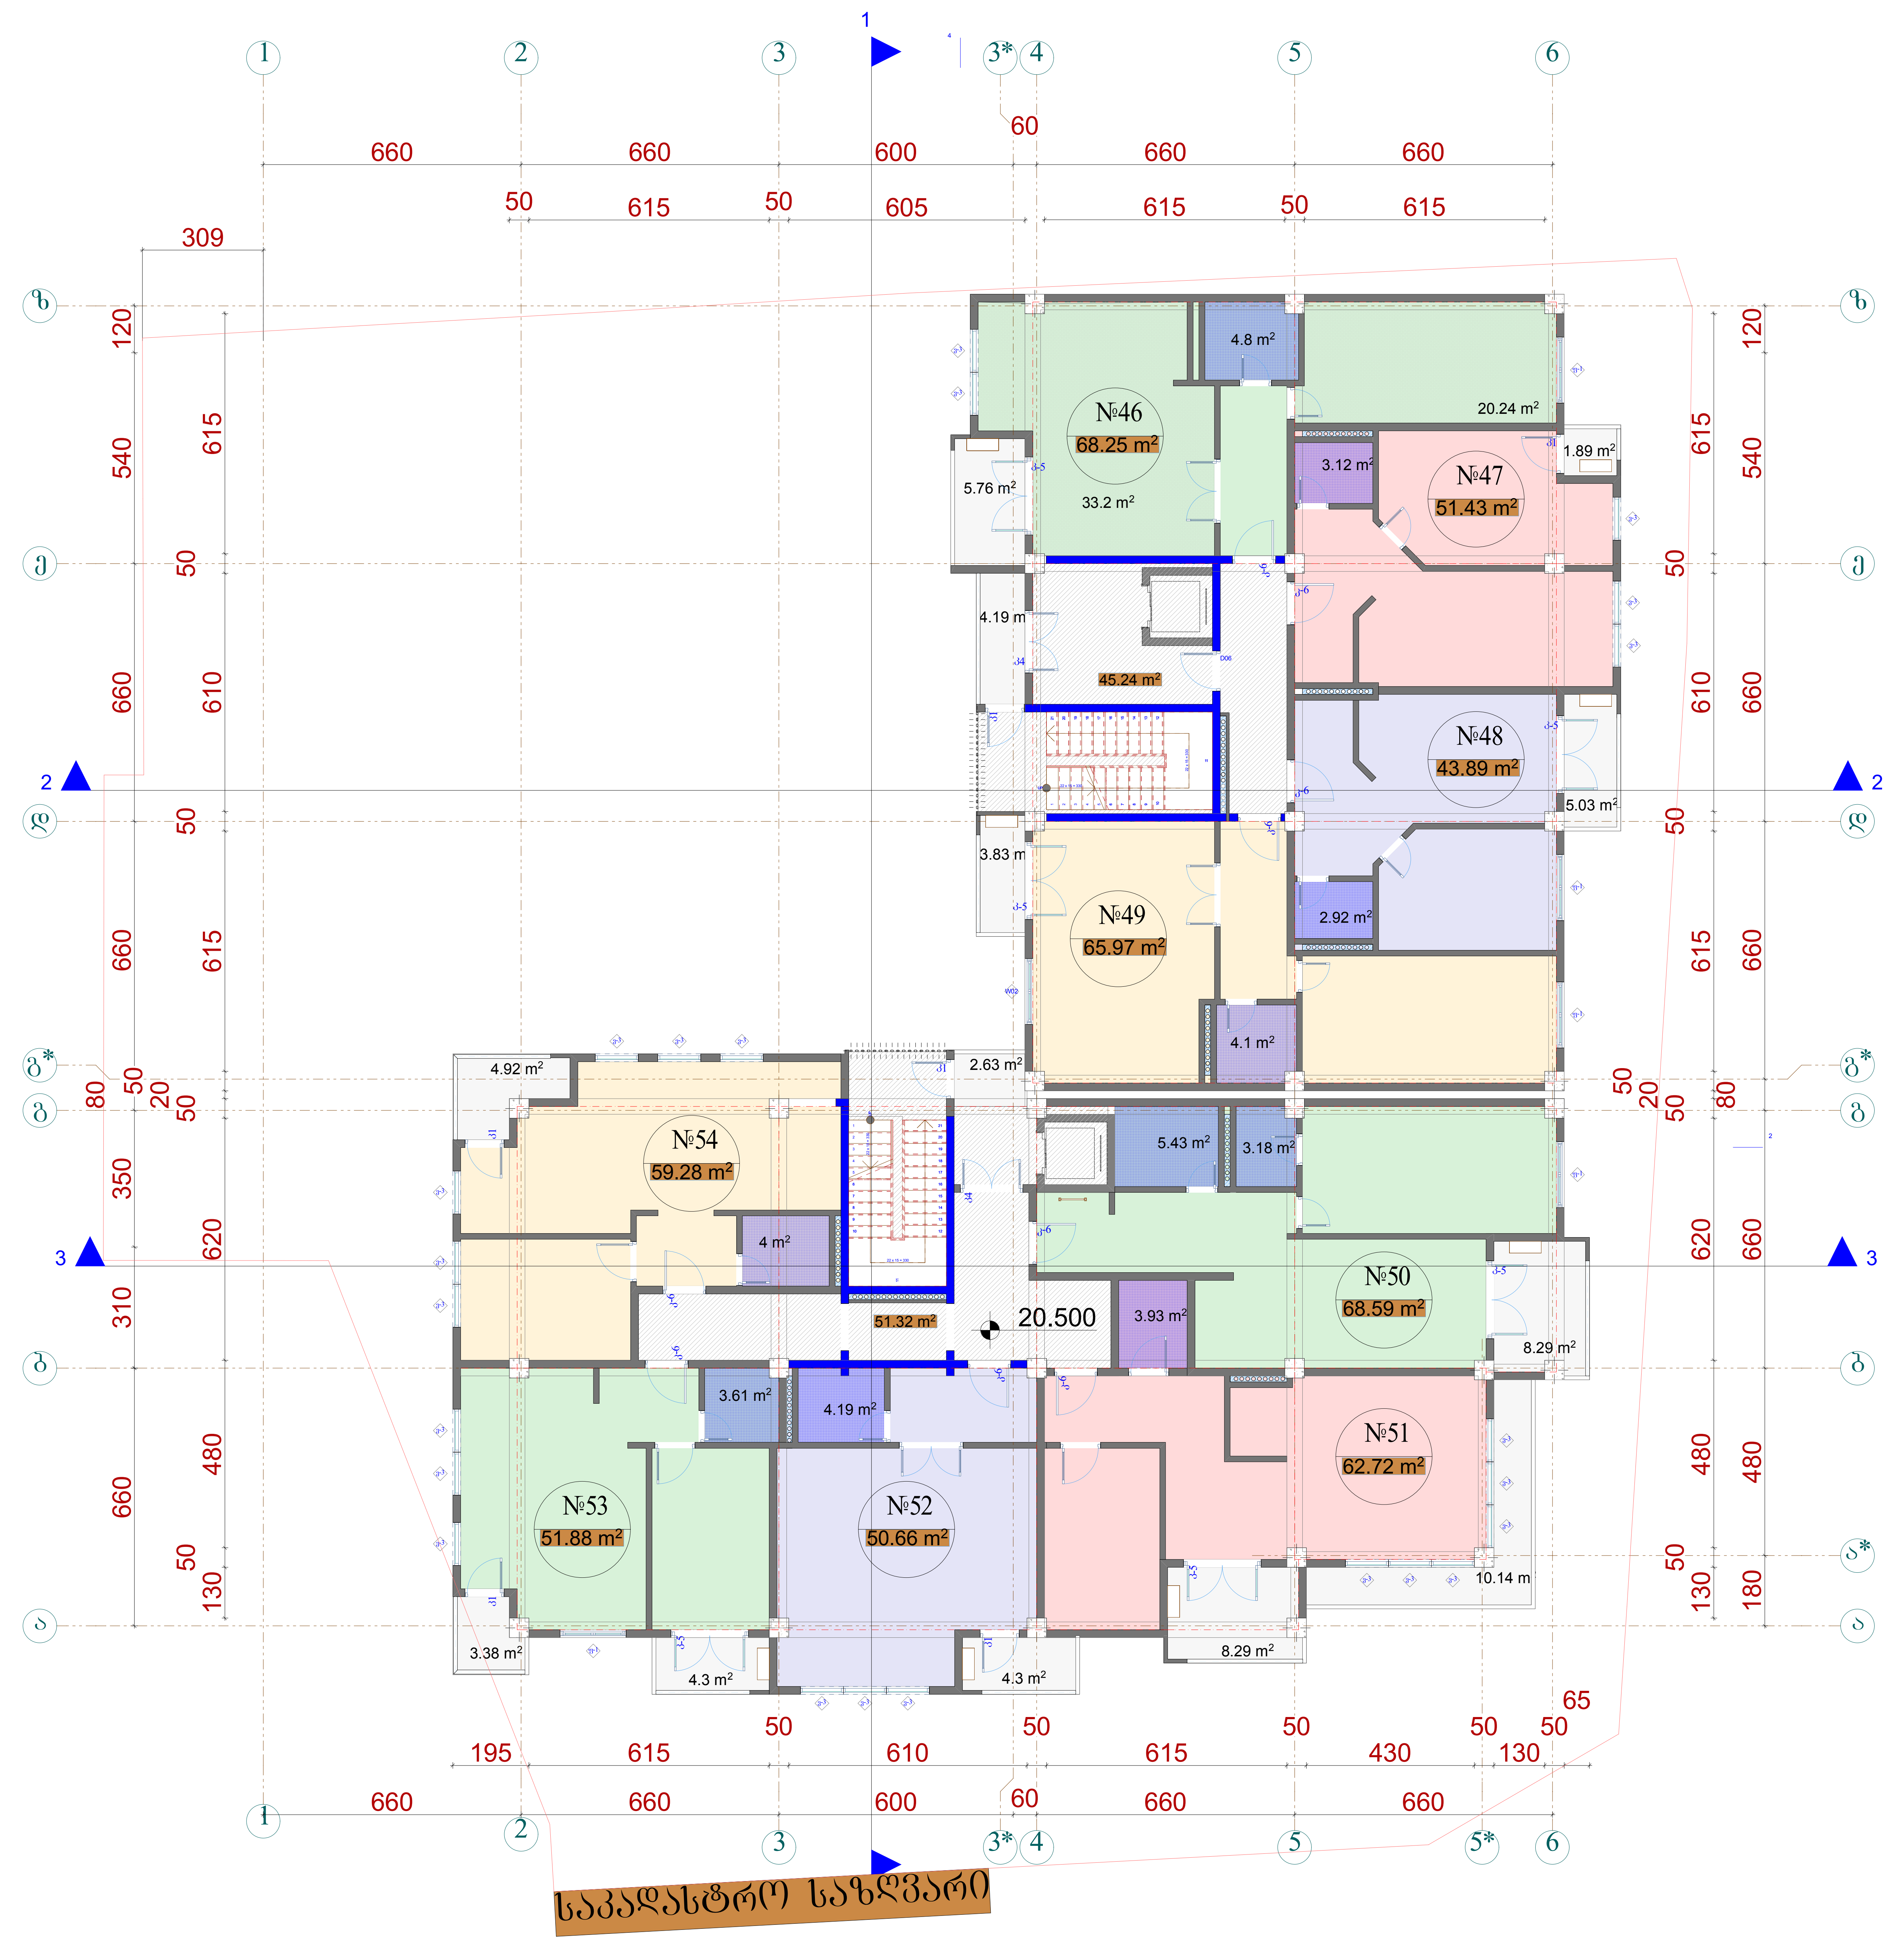

პირობითი ნიშნები

№46	ბინის ფართი	68.25 მ²
საზაფხულო ფართი		5.76 მ²
№47	ბინის ფართი	51.43 მ²
საზაფხულო ფართი		1.89 მ²
№48	ბინის ფართი	43.89 მ²
საზაფხულო ფართი		5.03 მ²
№49	ბინის ფართი	65.97 მ²
საზაფხულო ფართი		3.83 მ²
№50	ბინის ფართი	68.59 მ²
საზაფხულო ფართი		8.29 მ²
№51	ბინის ფართი	62.72 მ²
საზაფხულო ფართი		18.43 მ²
№52	ბინის ფართი	50.66 მ²
საზაფხულო ფართი		4.30 მ²
№53	ბინის ფართი	51.88 მ²
საზაფხულო ფართი		7.68 მ²
№54	ბინის ფართი	59.28 მ²
საზაფხულო ფართი		4.92 მ²
სადარბაზოს ფართი		78.96 მ²

კ-2 ფართი	698.15 მ²

დამკვეთი	მისამართი
შპს „ბრიკსი ვარკეთილი„	ქ.თბილისი, ჯავახეთის II შესახვევი №1ა
შეთანხმებულია დამკვეთთან	ხელმოწერა:

პროექტის სახელწოდება

მრავალფუნქციური კომპლექსი

შ.პ.ს. ფრიზი L.T.D. FRIEZE

შ.პ.ს. „ფრიზი„
საქართველო. თბილისი.
ზანდუკელის ქ. №11-ის
ტელ: 599 30 39 12

დამფუძნებელი	ზ.გიგაური		
არქიტექტორი	ზ.გიგაური		
არქიტექტორი	დ.ხიზანიშვილი		
არქიტექტორი	ლ. ქვანია		
მასშტაბი	1:100		
თარიღი			
სტადია		ფურცლები	ფურცელი
პროექტი			

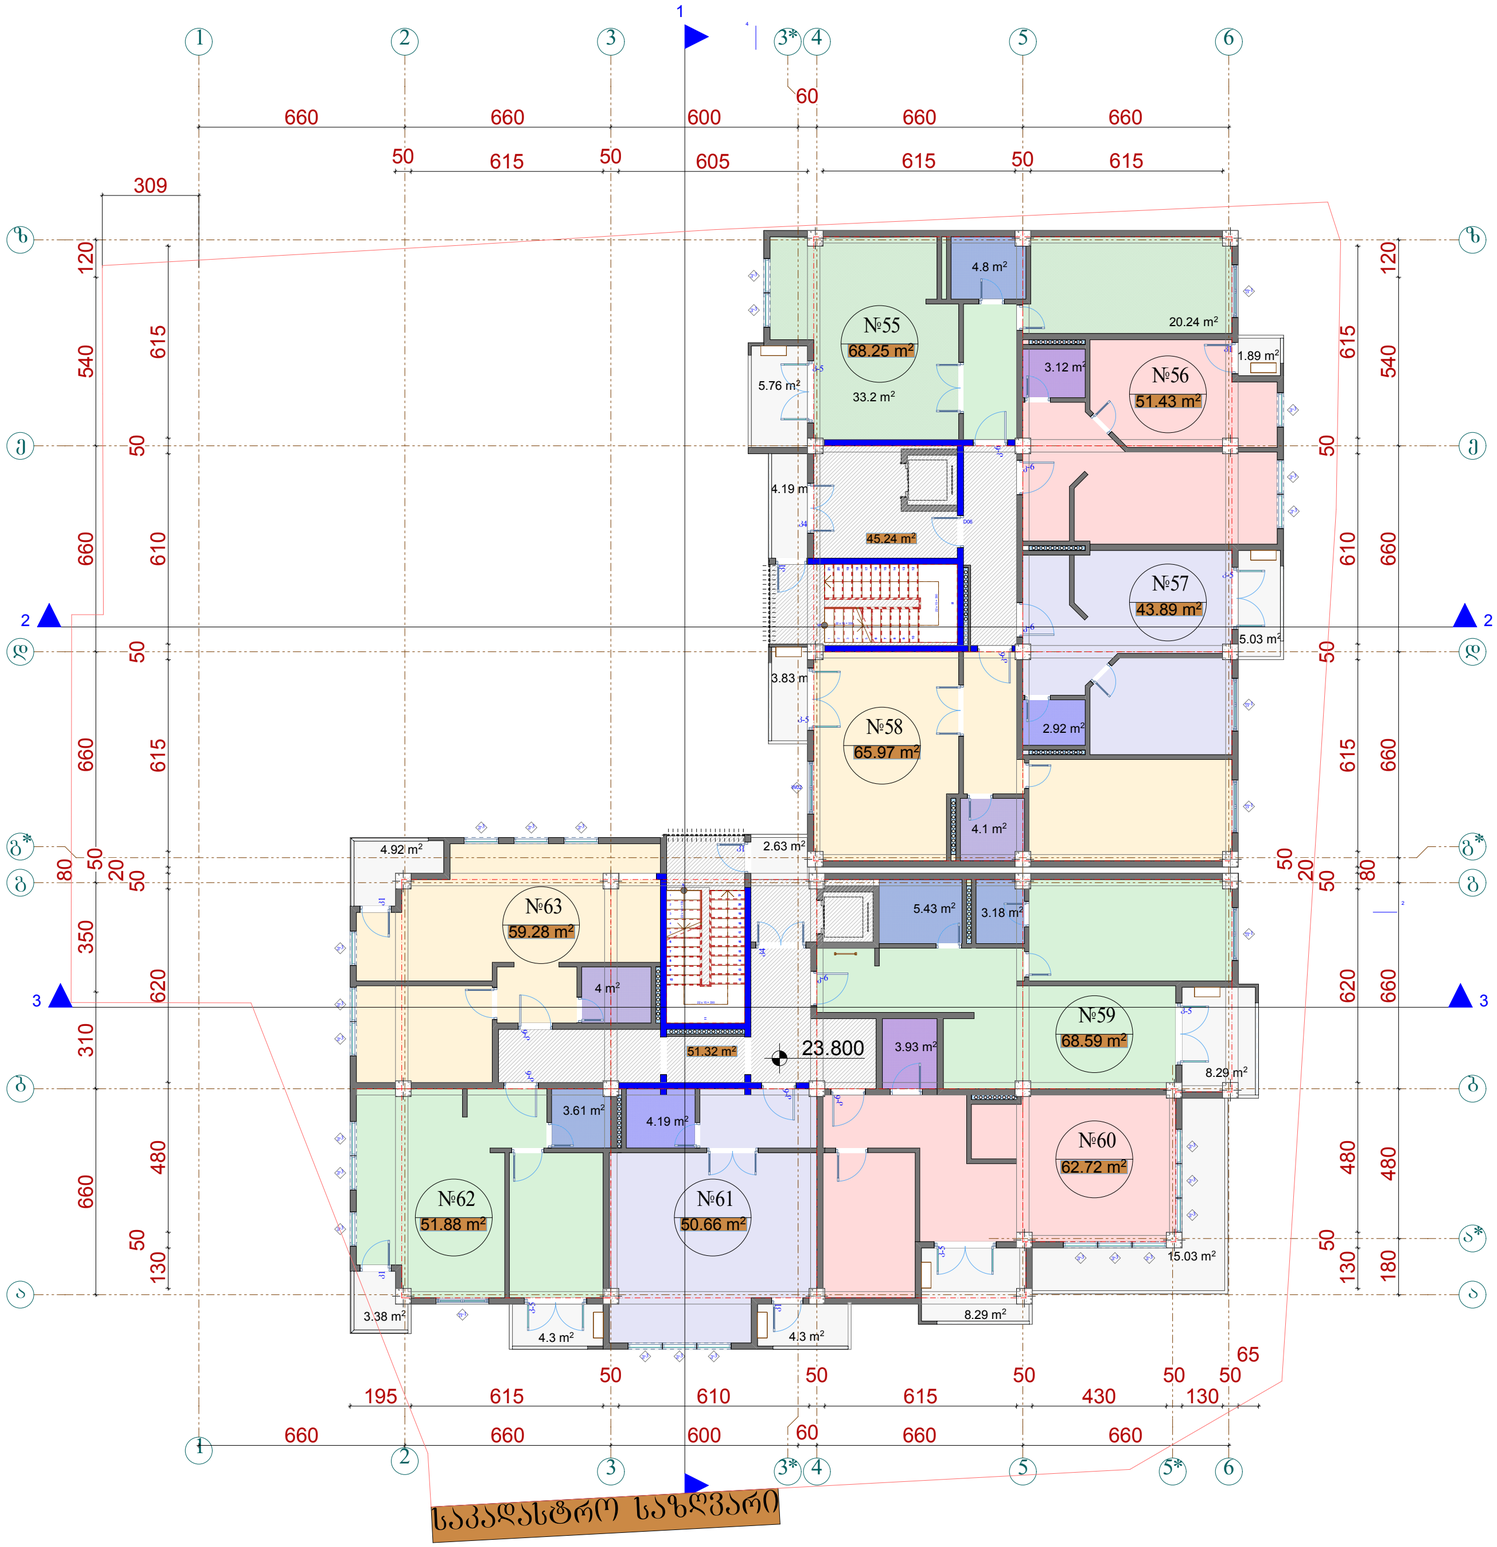

ფორმატი A-1	თბილისი 2016წ. დაკვეთა №

ექსპლიკაცია

გეგმა +23.800 ნიშნულზე

პირობითი ნიშნები

№55	ბინის ფართი	68.25 მ²
	საზაფხულო ფართი	5.76 მ²
№56	ბინის ფართი	51.43 მ²
	საზაფხულო ფართი	1.89 მ²
№57	ბინის ფართი	43.89 მ²
	საზაფხულო ფართი	5.03 მ²
№58	ბინის ფართი	65.97 მ²
	საზაფხულო ფართი	3.83 მ²
№59	ბინის ფართი	68.59 მ²
	საზაფხულო ფართი	8.29 მ²
№60	ბინის ფართი	62.72 მ²
	საზაფხულო ფართი	23.32 მ²
№61	ბინის ფართი	50.66 მ²
	საზაფხულო ფართი	4.30 მ²
№62	ბინის ფართი	51.88 მ²
	საზაფხულო ფართი	7.68 მ²
№63	ბინის ფართი	59.28 მ²
	საზაფხულო ფართი	4.92 მ²
	სადარბაზოს ფართი	78.96 მ²
კ-2	ფართი	699.78 მ²

დამკვეთი	მისამართი
შპს „პრიკი ჯარკუთილი„	ქ.თბილისი, ზ.ავალიანის II შესახვევი №1ა
შეთანხმებულია დამკვეთთან	ხელმოწერა:

პროექტის სახელწოდება

მრავალფუნქციური კომპლექსი

შ.პ.ს. „ფრიზი„ საქართველო, თბილისი. ზანდუკელის ქ. №11-ის ტელ: 599 30 39 12

შ.პ.ს. ფრიზი L.T.D. FRIEZE

დამფუძნებელი	ზ.გიგაური		
არქიტექტორი	ზ.გიგაური		
არქიტექტორი	დ.ხიზანიშვილი		
არქიტექტორი	ლ. ქვანია		
მასშტაბი	1:100		
თარიღი			
სტადია		ფურცლები	ფურცელი
პროექტი			

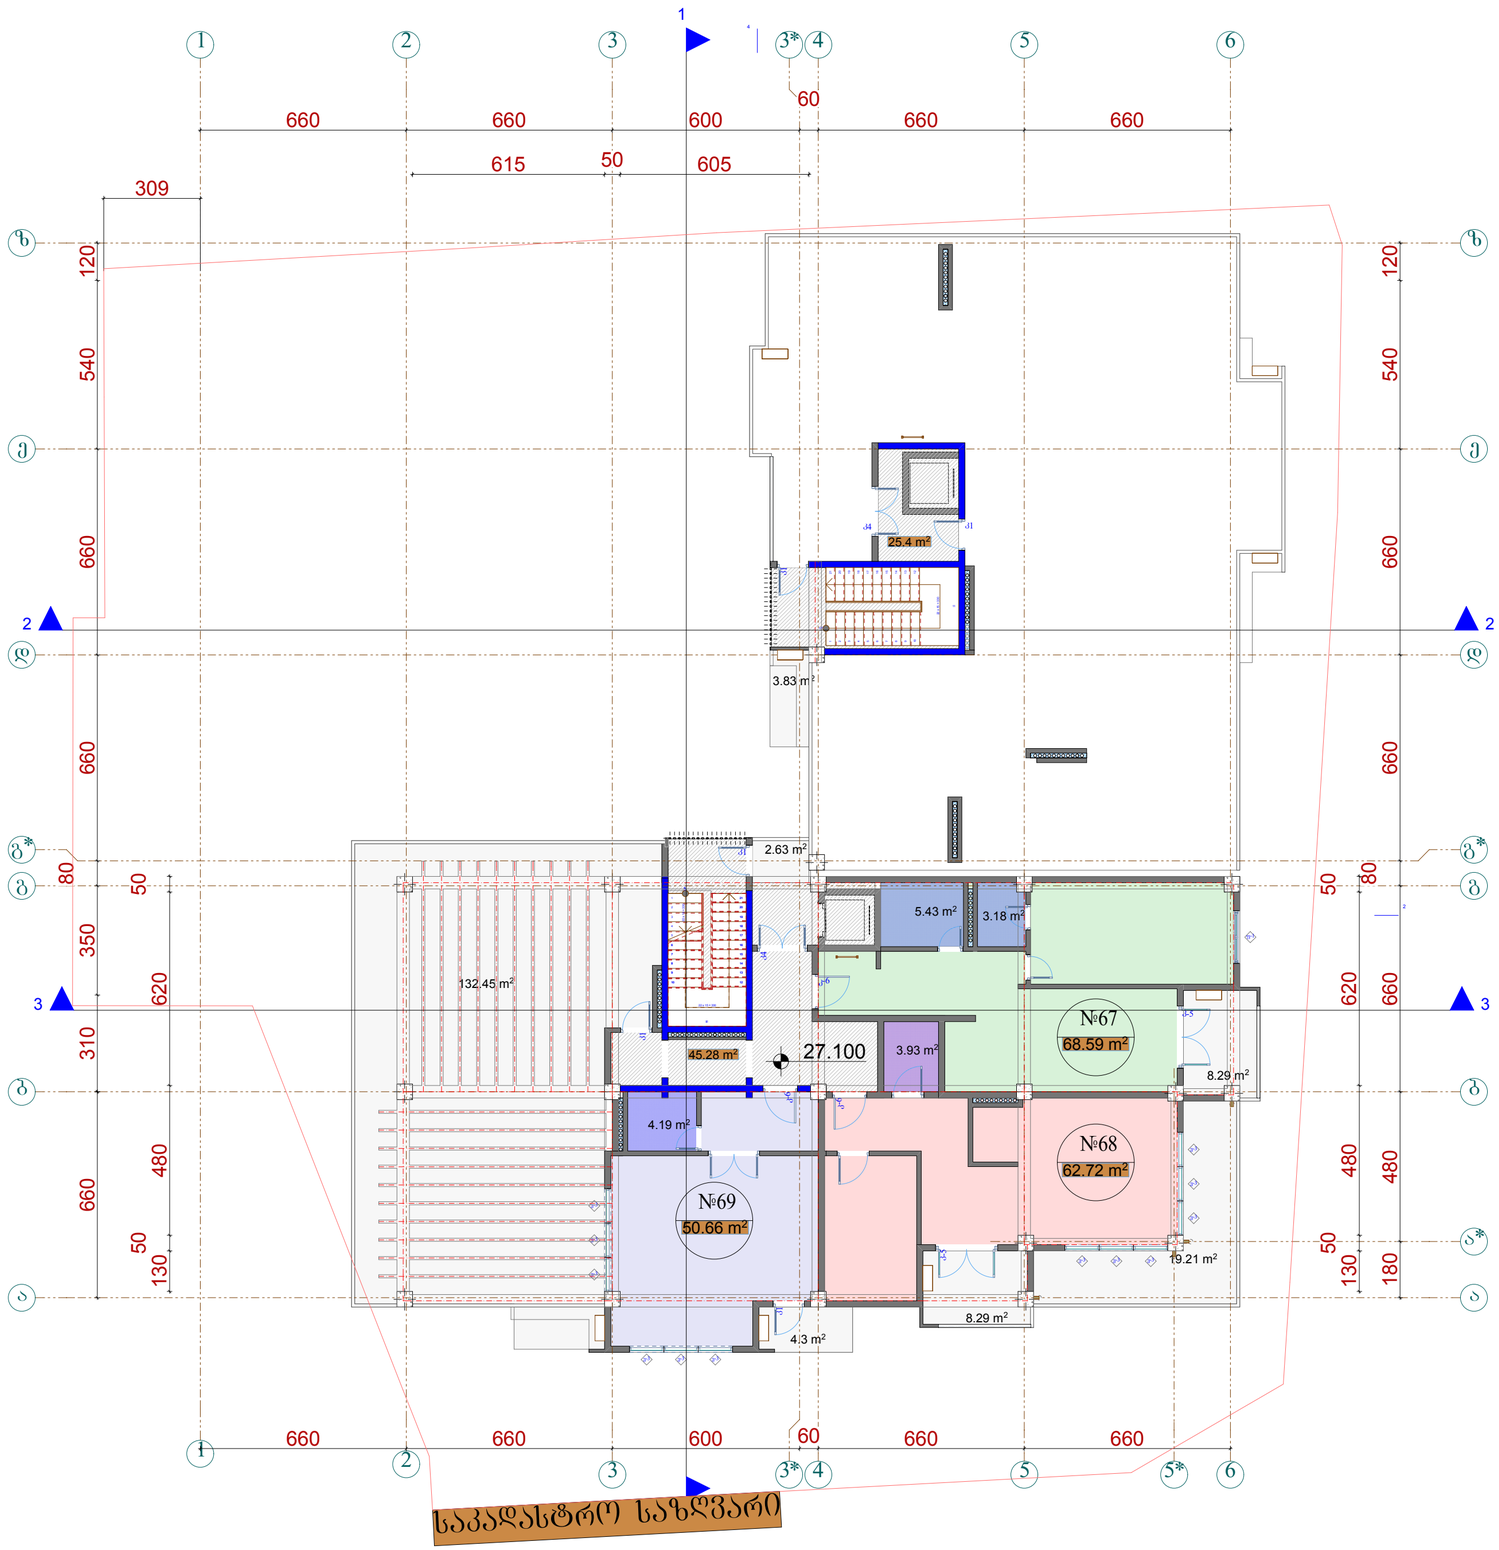

ფორმატი A-1	თბილისი 2016წ. დაკვეთა №	

ექსპლიკაცია

გეგმა +27.100 ნიშნულზე

პირობითი ნიშნები

№67	ბინის ფართი	68.59 მ²
	საზაფხულო ფართი	8.29 მ²
№68	ბინის ფართი	62.72 მ²
	საზაფხულო ფართი	27.50 მ²
№69	ბინის ფართი	50.66 მ²
	საზაფხულო ფართი	4.30 მ²
	ტერასის ფართი	132.45 მ²
	სადარბაზოს ფართი	70.68 მ²

კ-2 ფართი	263.81 მ²

დამკვეთი	მისამართი
შპს „პრაქსი ვარკეთილი„	ქ.თბილისი, ჯავახეთის II შესახვევი №1ა
შეთანხმებულია დამკვეთთან	ხელმოწერა:

პროექტის სახელწოდება

მრავალფუნქციური კომპლექსი

შ.პ.ს. „ფრიზი„
საქართველო. თბილისი.
ზანდუკელის ქ. №11-ის
ტელ: 599 30 39 12

დამფუძნებელი	ზ.გეგა'ური		
არქიტექტორი	ზ.გეგა'ური		
არქიტექტორი	დ.ხიზანიშვილი		
არქიტექტორი	ლ. ქვანია		
მასშტაბი	1:100		
თარიღი			
სტადია		ფურცლები	ფურცელი
პროექტი			

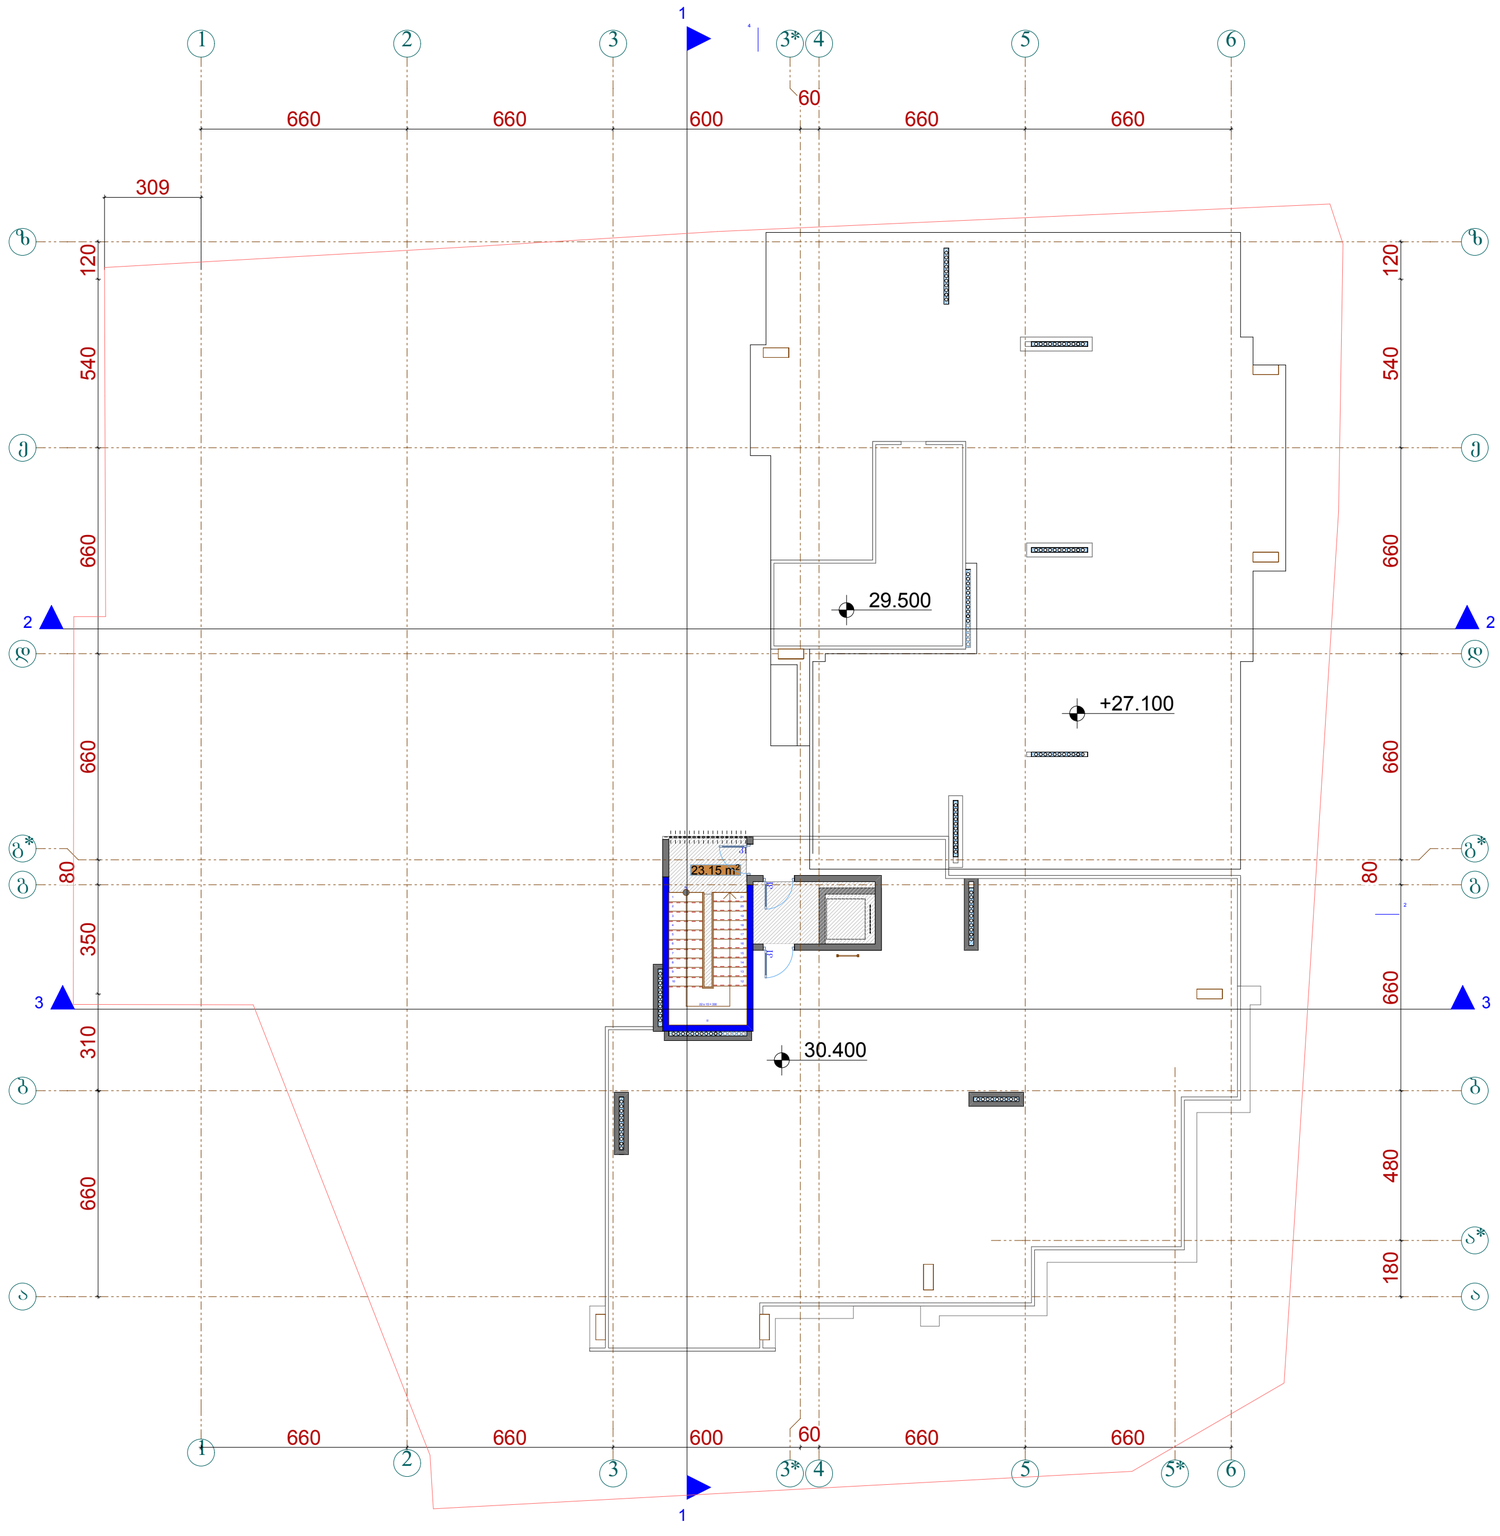
1
2
3
3*
4
5
6
60
660
660
600
660
660
309
120
540
660
660
80
350
310
660
660
660

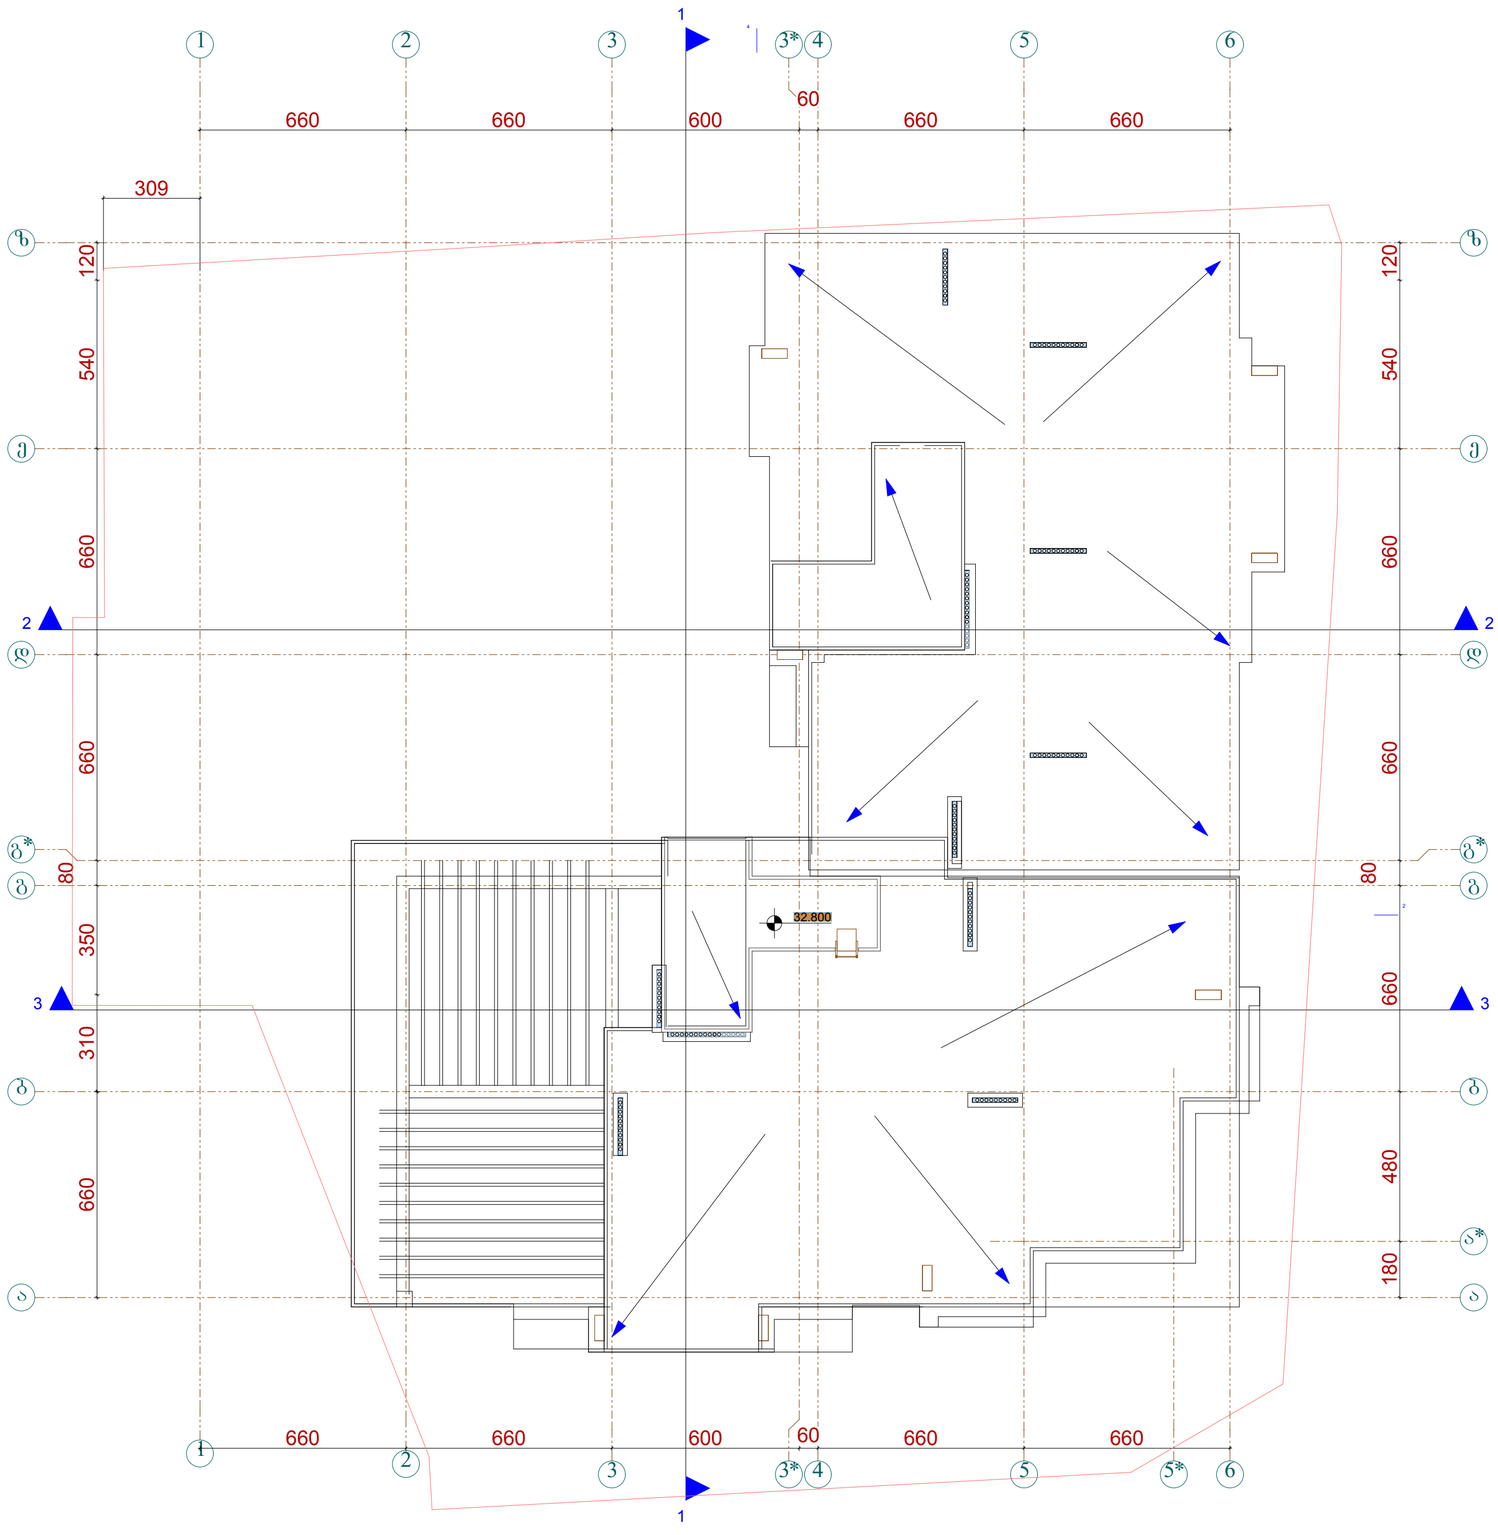

ფორმატი A-1 | თბილისი 2016წ. დაკვეთა №

ექსპლიკაცია

გეგმა +32.800 ნიშნულზე

პირობითი ნიშნები

დამკვეთი	მისამართი
შპს „პრიკსი ვარკეთილი„	ქ.თბილისი, ზ.ავალიშვილის II შესახვევი №1ა
შეთანხმებულია დამკვეთთან	ხელმოწერა:

პროექტის სახელწოდება

მრავალფუნქციური კომპლექსი

შ.პ.ს. „ფრიზი„ საქართველო, თბილისი, ზანდუკელის ქ. №11-ის ტელ: 599 30 39 12

შ.პ.ს. ფრიზი L.T.D. FRIEZE

დამფუძნებელი	ზ.გიგაური		
არქიტექტორი	ზ.გიგაური		
არქიტექტორი	დ.ხიზანიშვილი		
არქიტექტორი	ლ. ქვანია		
მასშტაბი	1:100		
თარიღი			
სტადია		ფურცლები	ფურცელი
პროექტი			