სიტუაციური გეგმა



ფორმატი A-3	თბილისი 2016 წ.	ფაილის სახელი
	დაკვეთა №	PLA

ექსპლიკაცია

პიროგბითი ნიშნები:

ნაკვეთის საზღვარი

ჭრილის ხაზი

±0,00 არქიტექტურული ნიშნული

წყლის გადაყვანის მიმართულების ხაზი

შენიშვნები:

1. ნახაზზე საპროექტო შენობის ნული შეესაბამება აბსოლიტურ ნიშნულზე 430.06
2. ნახაზზე ზომები მოცემულია სანტიმეტრებში
3. ნახაზის ცვლა დაშვებულია მშენებლობისას შეთანხმებული უნდა იყოს ავტორთან

დამკვეთი: შპს მოლერნი ს/კ 401965806

მისამართი: ქ. თბილისი, ძნელის ქ. N5

პროექტის სახელწოდება:
შერეული ტიპი: მაღაზია, საწყობი

თანამდებობა	გვარი	ხელმოწერა	თარიღი
დირექტორი	ლ.დემეტრაშვილი		
მთ. არქიტექტორი	გ. თევზაძე		
მთ. არქიტექტორი	ლ.დემეტრაშვილი		
მთ. არქიტექტორი	დ. ახვლედიანი		


საპროექტო ლოგო

მისამართი:

ქ. თბილისი თამარაშვილის ქ. №13 ბ.108
TEL . 2 55-33-26 +995 99-11-80-40
WWW.lasha_deme@yahoo.com

მასშტაბი		სიტუაციური გეგმა
თარიღი		

სტადია	ფურცელი	ფურცლები
პროექტი	ა-01	

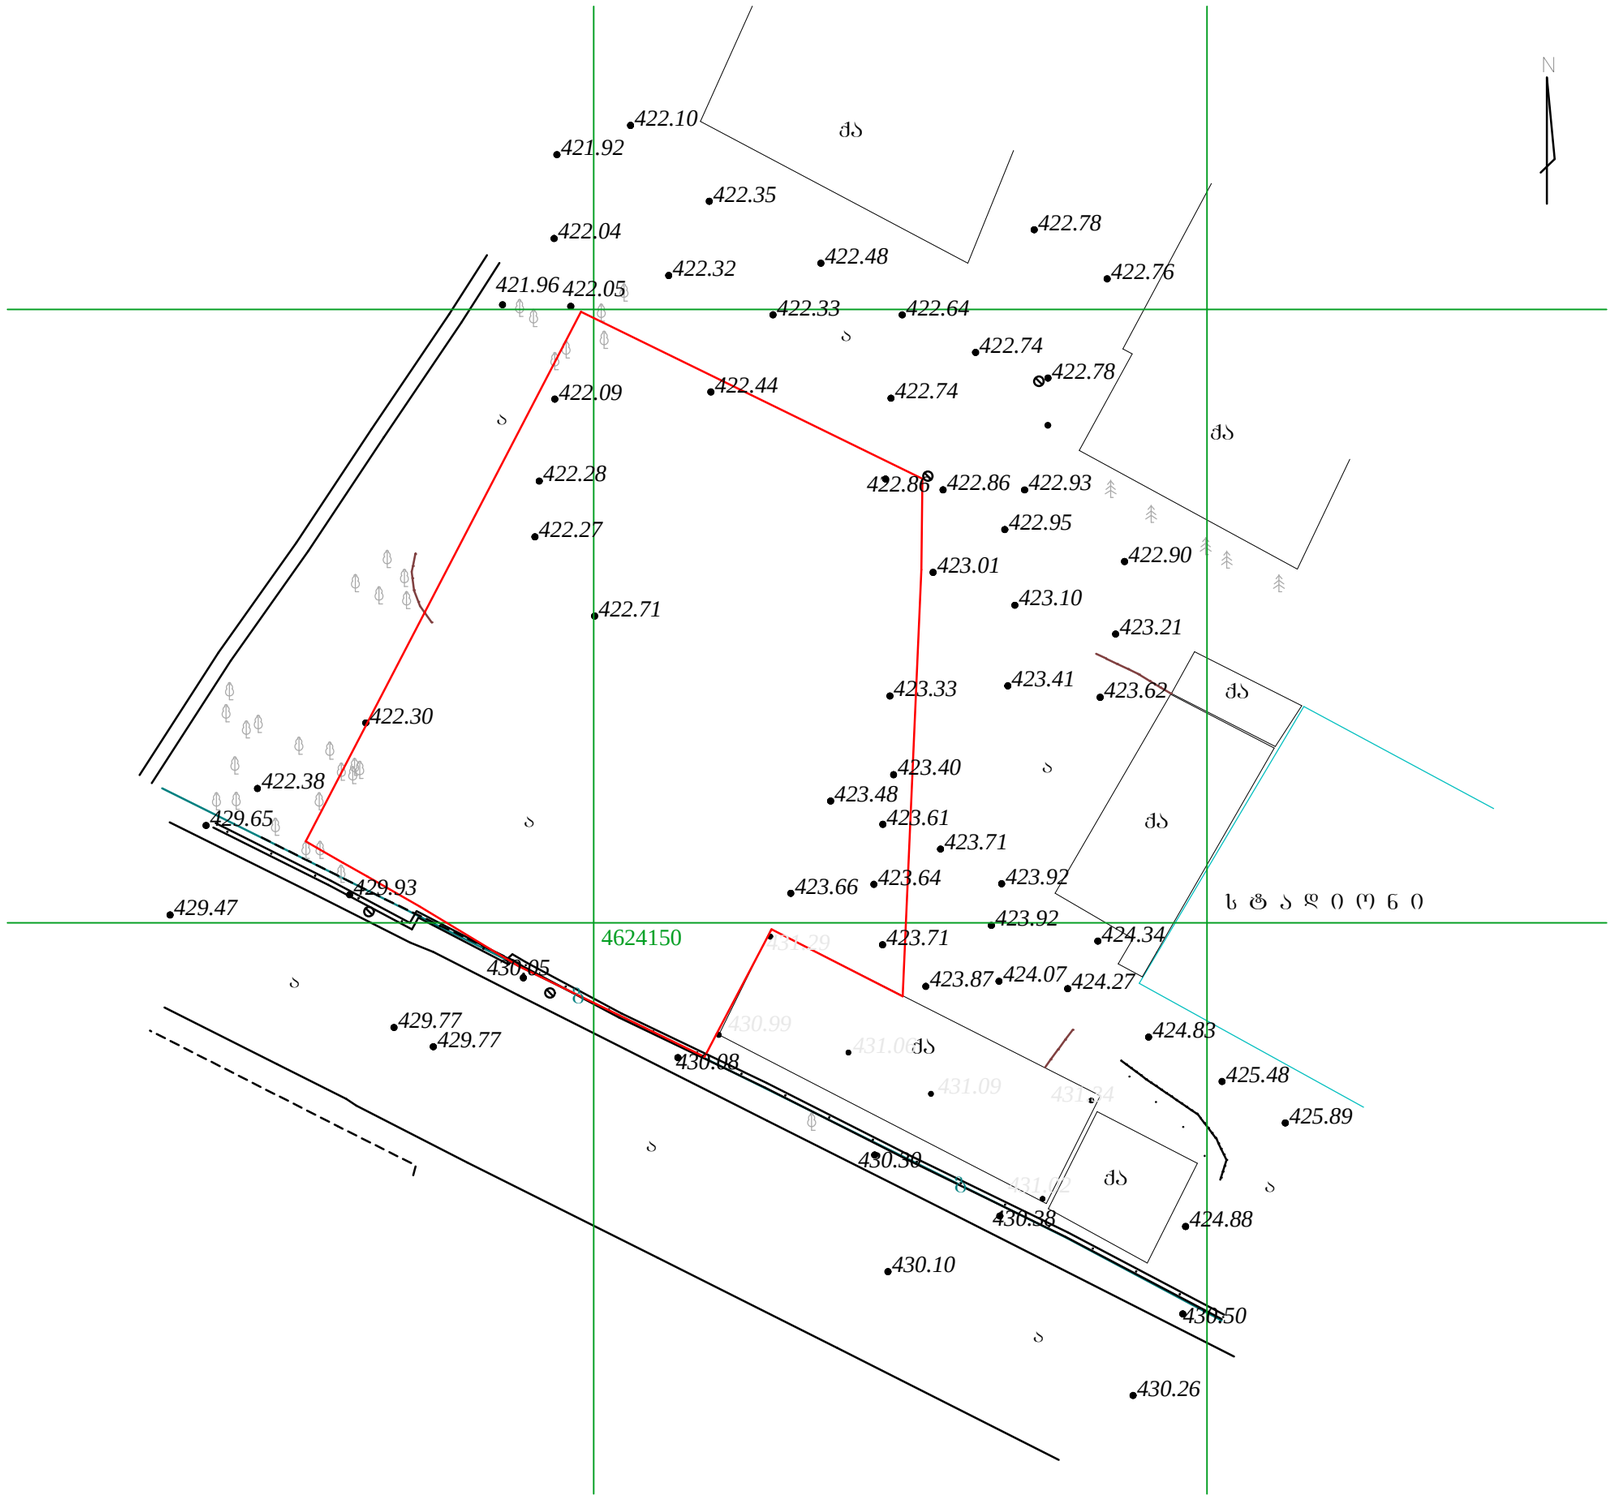

ფორმატი A-3	თბილისი 2016 წ.	ფაილის სახელი
	დაკვეთა №	PLA

ექსპლიკაცია

პირობითი ნიშნები:

ნაკვეთის საზღვარი

ჭრილის ხაზი

±0,00 არქიტექტურული ნიშნული

შენიშვნები:

1. ნახაზზე საპროექტო შენობის ნული შეესაბამება აბსოლიტურ ნიშნულზე 430.06

2. ნახაზზე ზომები მოცემულია სანტიმეტრებში

3. ნახაზის ქვედა ცვლილება მშენებლობისას შეთანხმებული უნდა იყოს ავტორთან

დამკვეთი: შ.პს მოლერი ს/კ 401965806

მისამართი: ქ. თბილისი, ძნელის ქ. N5

პროექტის სახელწოდება:
შერეული ტიპის: მაღაზია, საწყობი

თანამდებობა	გვარი	ხელმოწერა	თარიღი
დირექტორი	ლ.ლეჟავა		
მთ. არქიტექტორი	გ. თევზაძე		
მთ. არქიტექტორი	ლ.ლეჟავა		
მთ. არქიტექტორი	დ. ახვლედიანი		

საპროექტო ლოგო


მისამართი:

ქ. თბილისი თამარაშვილის ქ. №13 ბ.108
TEL . 2 55-33-26 +995 99-11-80-40
WWW.lasha_deme@yahoo.com

მასშტაბი	1:500	ტოპოგრაფიული გეგმა
თარიღი		

სტადია	ფურცელი	ფურცლები
პროექტი	ა-02	

გენ-გეგმა

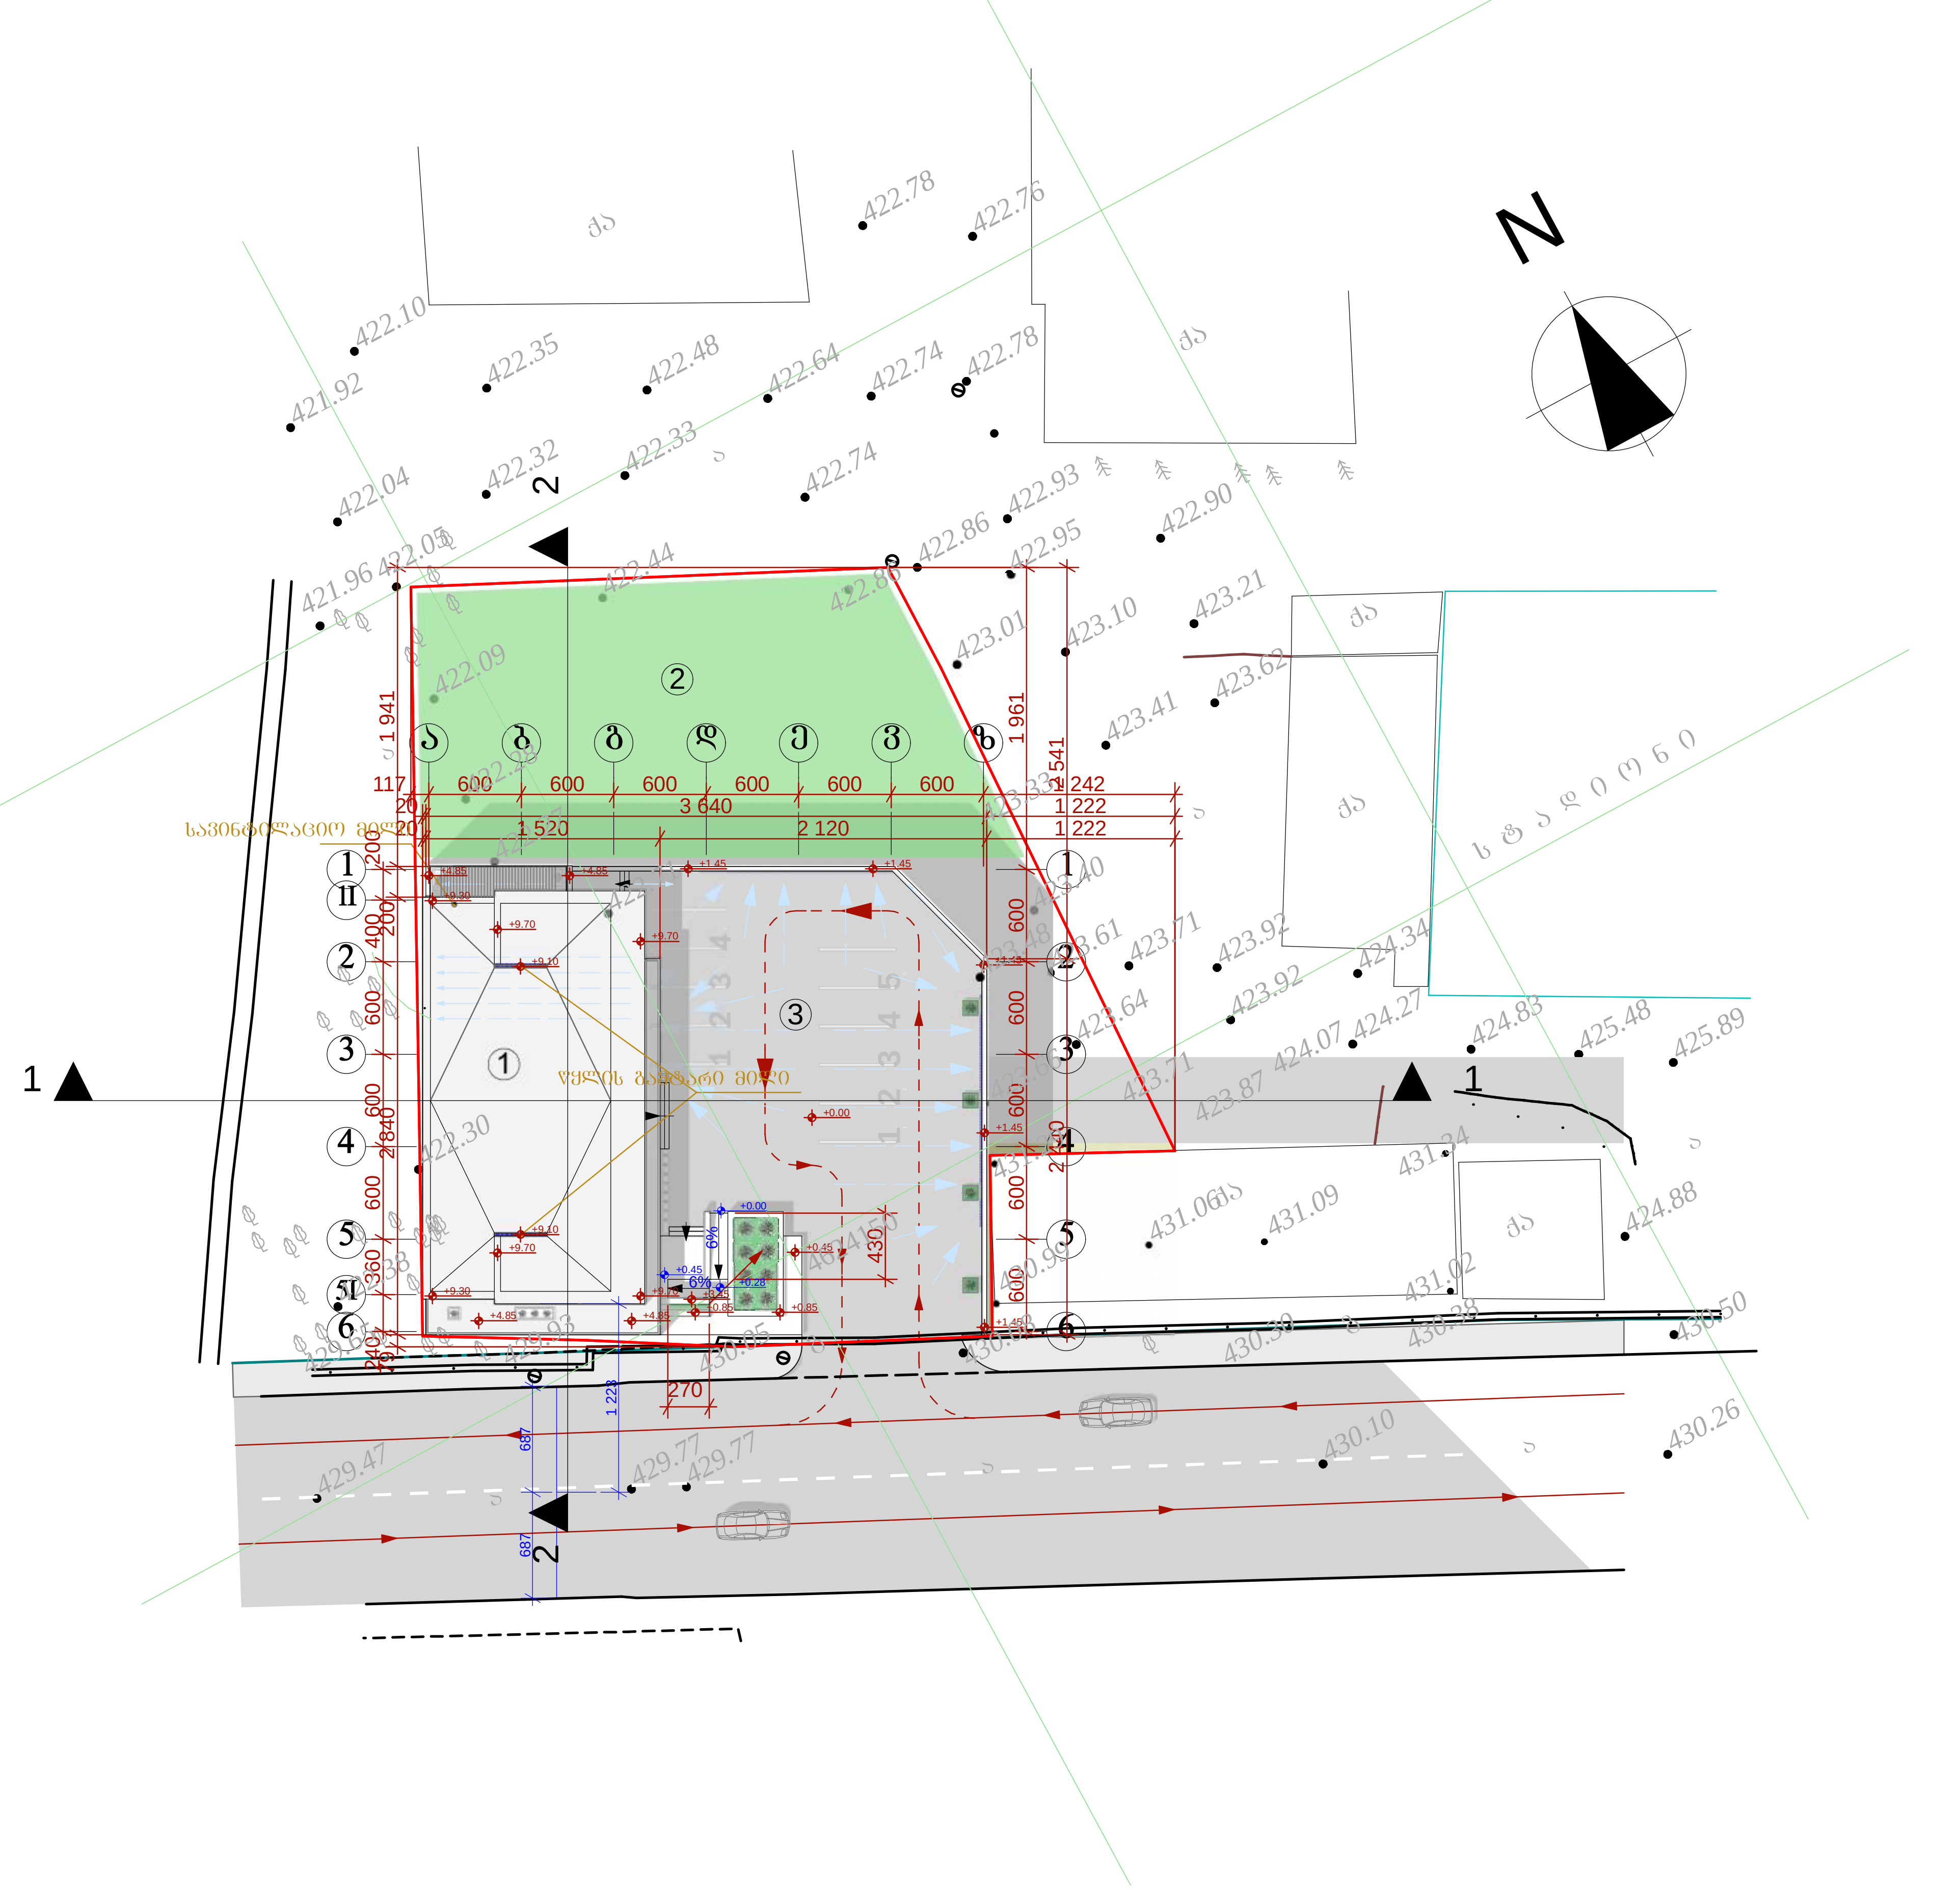

ფორმატი A-3	თბილისი 2016 წ.	ფაილის სახელი
	დაკვეთა №	PLA

ექსპლიკაცია

1 . . . . შენობა

2 . . . . გამწვანება

3 . . . . ავტოსადგომი

პირობითი ნიშნები:

- ნაკვეთის საზღვარი
- ჭრილის ხაზი
- ±0,00 არქიტექტურული ნიშნული
- წყლის გადაყვანის მიმართულების ხაზი

შენიშვნები:

1. ნახაზზე საპროექტო შენობის ნული შეესაბამება აბსოლიტურ ნიშნულზე 430.06
2. ნახაზზე ზომები მოცემულია სანტიმეტრებში
3. ნახაზის ყველა ცვლილება მშენებლობისას შეთანხმებული უნდა იყოს ავტორთან

დამკვეთი: შ.პ.ს მოდერნი ს/კ 401965806

მისამართი: ქ. თბილისი, ქსნის ქ.N5

პროექტის სახელწოდება:
შერეული ტიპი: მაღაზია, საწყობი

თანამდებობა	გვარი	ხელმოწერა	თარიღი
დირექტორი	ლ.დემეტრაშვილი	[signature]	
მთ. არქიტექტორი	გ. თევზაძე	[signature]	
მთ. არქიტექტორი	ლ.დემეტრაშვილი	[signature]	
მთ. არქიტექტორი	დ. ახვლედიანი	[signature]	

საპროექტო ლოგო

STUDIO ARCHITECTURE & DESIGN

მისამართი:

ქ. თბილისი თამარაშვილის ქ. №13 ბ.108
TEL . 2 55-33-26 +995 99-11-80-40

WWW.lasha_deme@yahoo.com

მასშტაბი	1:500	გენ-გეგმა
თარიღი		

სტადია	ფურცელი	ფურცლები
პროექტი	ა-03	