
pepsi
MAKO
EZE·815


თონე pepsi MAX საცხობი
თონის პური pepsi MAX თონის ლობიანი
სახაჭაპურე
ფიშპა ფრი შაურმა +



ნატახტარი
NATAKHTARI
ლუდი
მთიელი
მთის ლუდი
pepsi MAX
კოფეინი
ნანა 593·41·07·55






საპროექტო გენგეგმა მ.1-500

შპს „ქართი„			ქ. თბილისში, შუამთის ქ. №20-ში არსებულ შენობაზე სართულის დაშენების პროექტი			
დირექტ.	ნ.მეგრელიძე		არქიტექტურული ნაწილი	2013 წელი		
მთ.არქიტ.	მ.გამყრელიძე		საპროექტო გენგეგმა	სტადია	ფურც.№	მასშტ.
შეასრულა						
შეამოწ.						

საპროექტო გეგმა 0.00 ნიშნულზე მ. 1-100

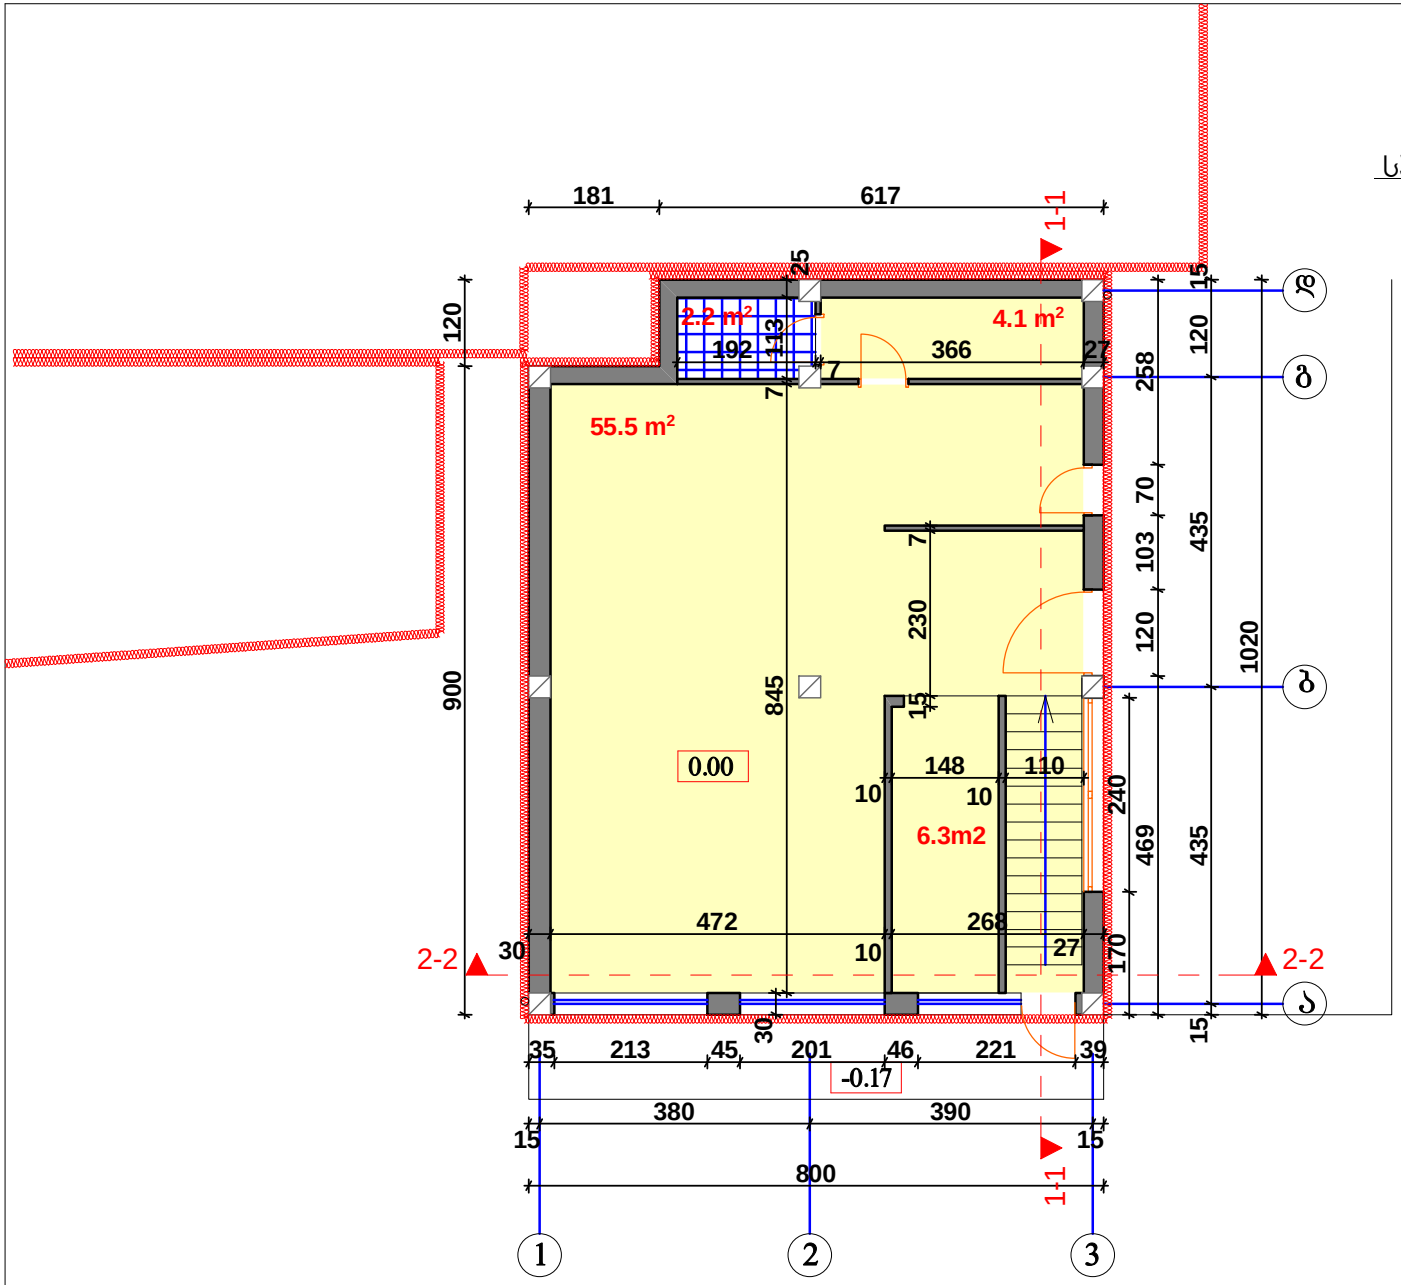

შპს ,,X-LINE,,			ქ. თბილისში, შუამთის ქ. №20-ში შენობის რეკონსტრუქციის (დამენებით) პროექტის პორექტირება	
დირექტ.	ნ.მეგრელიძე		არქიტექტურული ნაწილი	2016 წელი
მთ.არქიტ.	გ.გამყრელიძე		საპროექტო გეგმა 0.00 ნიშნულზე	სტადია / ფურცლის № / ფურცლები

საპროექტო ჭრილი 1-1 მ. 1-100

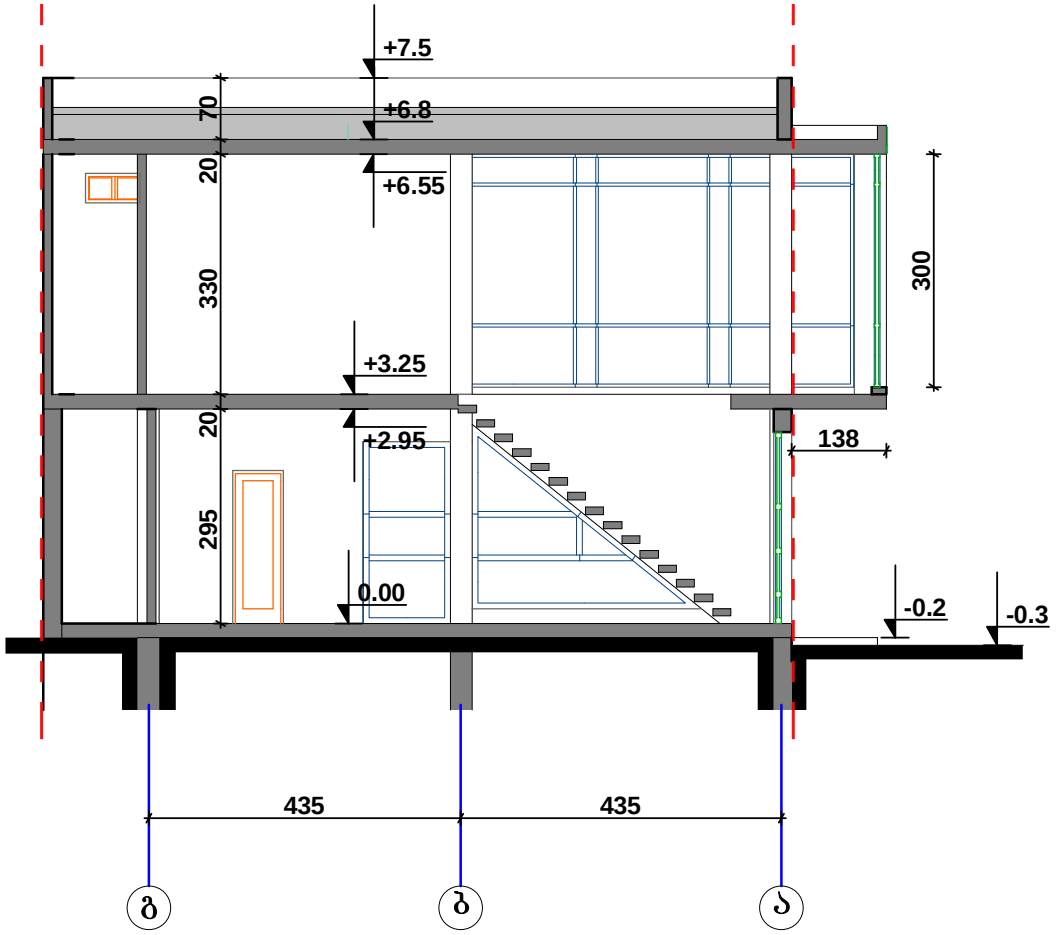

შპს ,,X-LINE,,			ქ. თბილისში, შუამთის ქ. №20-ში მშენობის რეკონსტრუქციის (დამშენებით) პროექტის პორექტირება		
დირექტ.	ნ.მეგრელიძე		არქიტექტურული ნაწილი	2016 წელი	
მთ.არქიტ.	მ.გაგყრელიძე		საპროექტო ჭრილი 1-1	სტადია	ფურც.№	მასშტ.



შპს ,,X-LINE,,			ქ. თბილისში, შუამთის ქ. №20-ში არსებულ შენობაზე სართულის დაშენების პროექტის კორექტირება	
დირექტ.	ნ.მეგრელიძე		არქიტექტურული ნაწილი	2016 წელი
მთ.არქიტ.	მ.გამყრელიძე		ვიზუალიზაცია 1	სტადია / ფურც.№ / მასშ.



შპს ,,X-LINE,,			ქ. თბილისში, შუამთის ქ. №20-ში შენობის რეკონსტრუქციის (დამენაგით) პროექტის პორექტირება	
დირექტ.	ნ.მეგრელიძე		არქიტექტურული ნაწილი	2016 წელი
მთ.არქიტ.	გ.გამყრელიძე		ვიზუალიზაცია 2	სტადია / ფურც.№ / შშპბ.

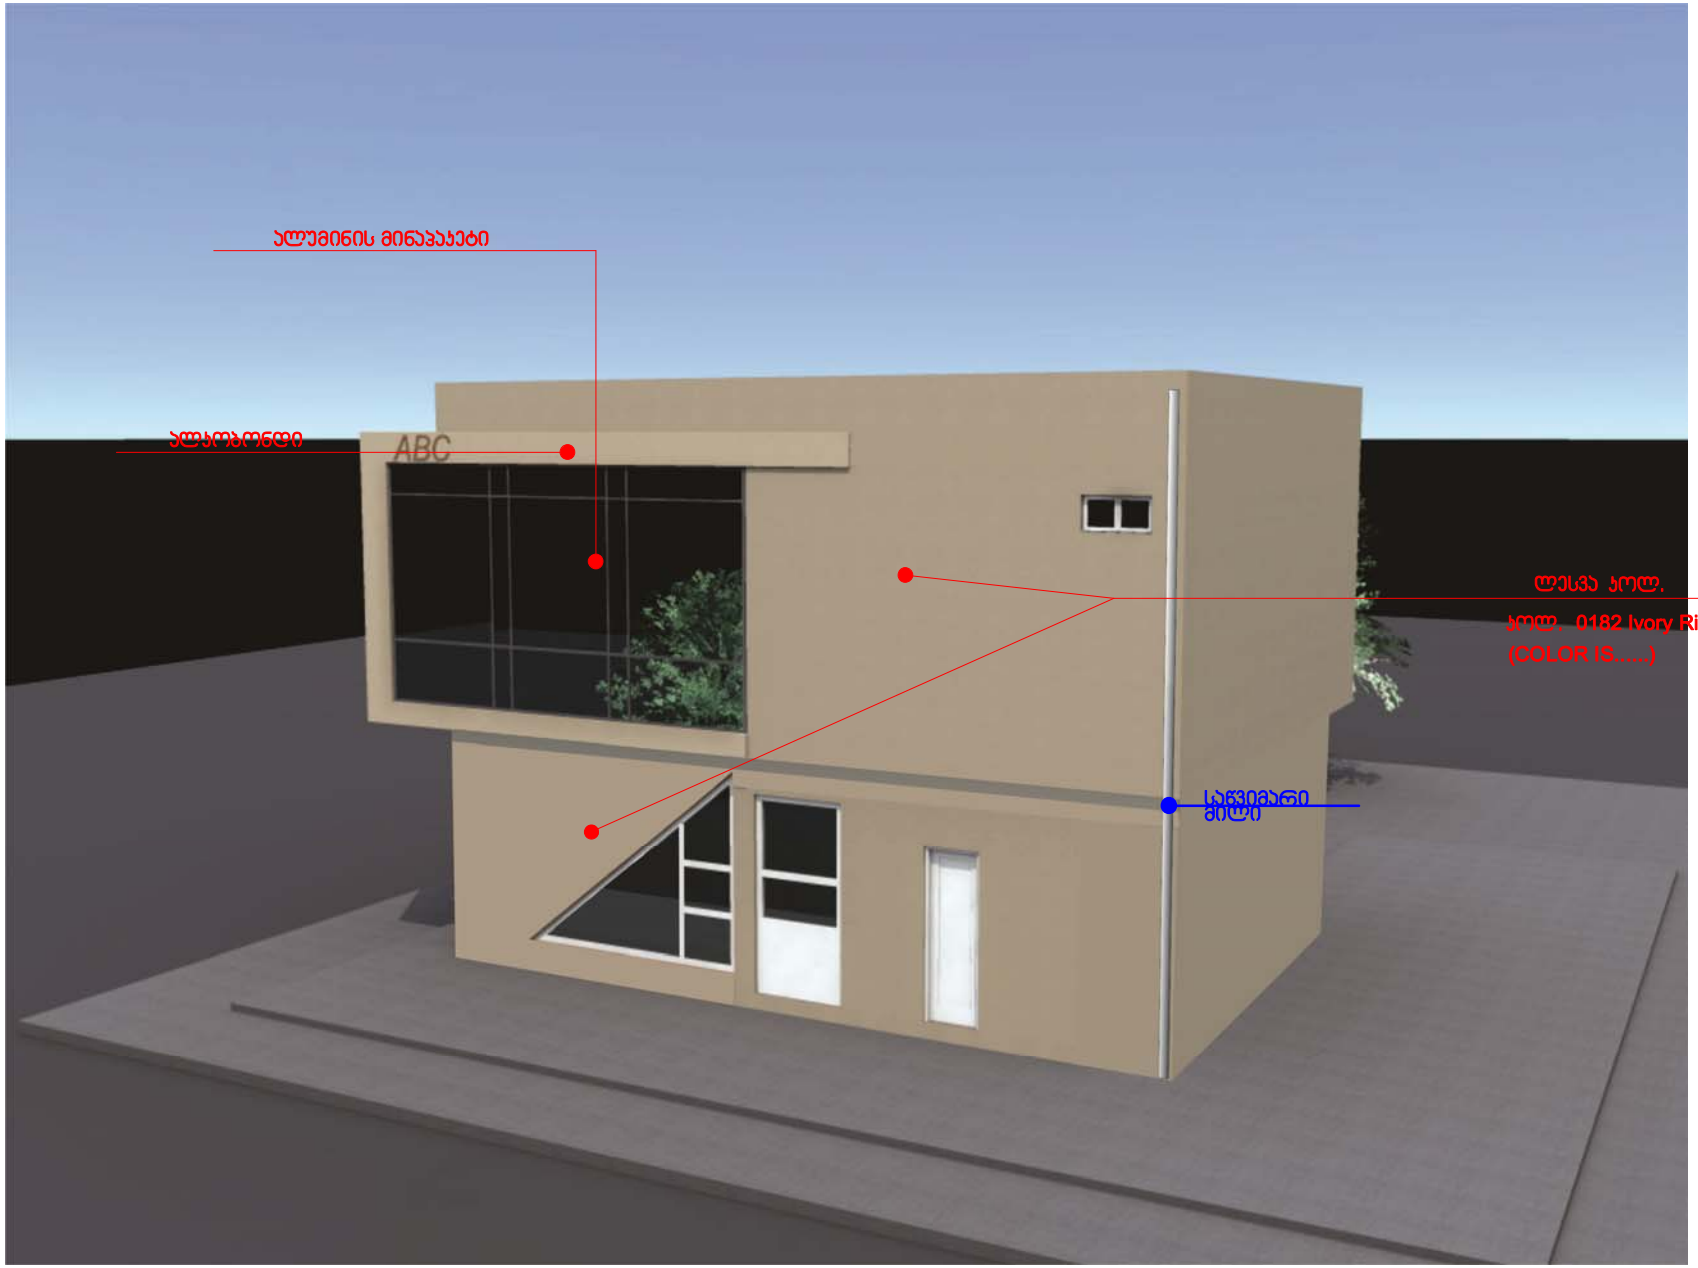

შპს ,,X-LINE,,			ქ. თბილისში, შუამთის ქ. №20-ში შენობის რეკონსტრუქციის (დამენებით) პროექტის პორექტირება		
დირექტ.	ნ.მეგრელიძე		არქიტექტურული ნაწილი	2016 წელი	
მთ.არქიტ.	გ.გაგრელიძე		ვიზუალიზაცია 3	სტადია	ფურც.№	მასშტ.



შპს ,,X-LINE,,			ქ. თბილისში, შუამთის ქ. №20-ში შენობის რეკონსტრუქციის (დაშენებით) პროექტის კორექტირება		
დირექტ.	ნ.მეგრელიძე		არქიტექტურული ნაწილი	2016 წელი	
მთ.არქიტ.	მ.გამყრელიძე		ფოტომონტაჟი	სტადია	ფურც.№	მასშტ.