გეგმა -3,700
ნიშნულზე მ 1:100

არსებული შენობა 2
საძირკვლის კონტური

მშენებარე
მრავალბინიანი
საცხოვრებელი სახლის
საძირკვლის კონტური

ა ბლოკი

არსებული შენობა 1
საძირკვლის კონტური

ელ.მექანიკური ამწე

ავტომანქანის
ელ.მექანიკური ლიფტი

ავტოსადგომი

333,6 მ²

9-10 | 7-8 | 5-6 | 3-4 | 11-12 | 13-14 | 15-16 | 17 | 18-19 | 20-21 | 1-2

კიბე 13,9 მ²

4,7 მ²

ტანაბარი

16,6 მ²

-3,700

1 628

22 200
300 | 18 100 | 300 | 3 200 | 300

ე | დ | ბ | ბ | ა
5 600 | 6 000 | 6 700 | 6 200 | 2 900
11 600 | 12 400 | 12 900 | 9 100
21 700 | 22 200 | 22 200 | 21 300
300 | 300 | 300 |

გეგმა ± 0,00
ნიშნულზე მ 1:100

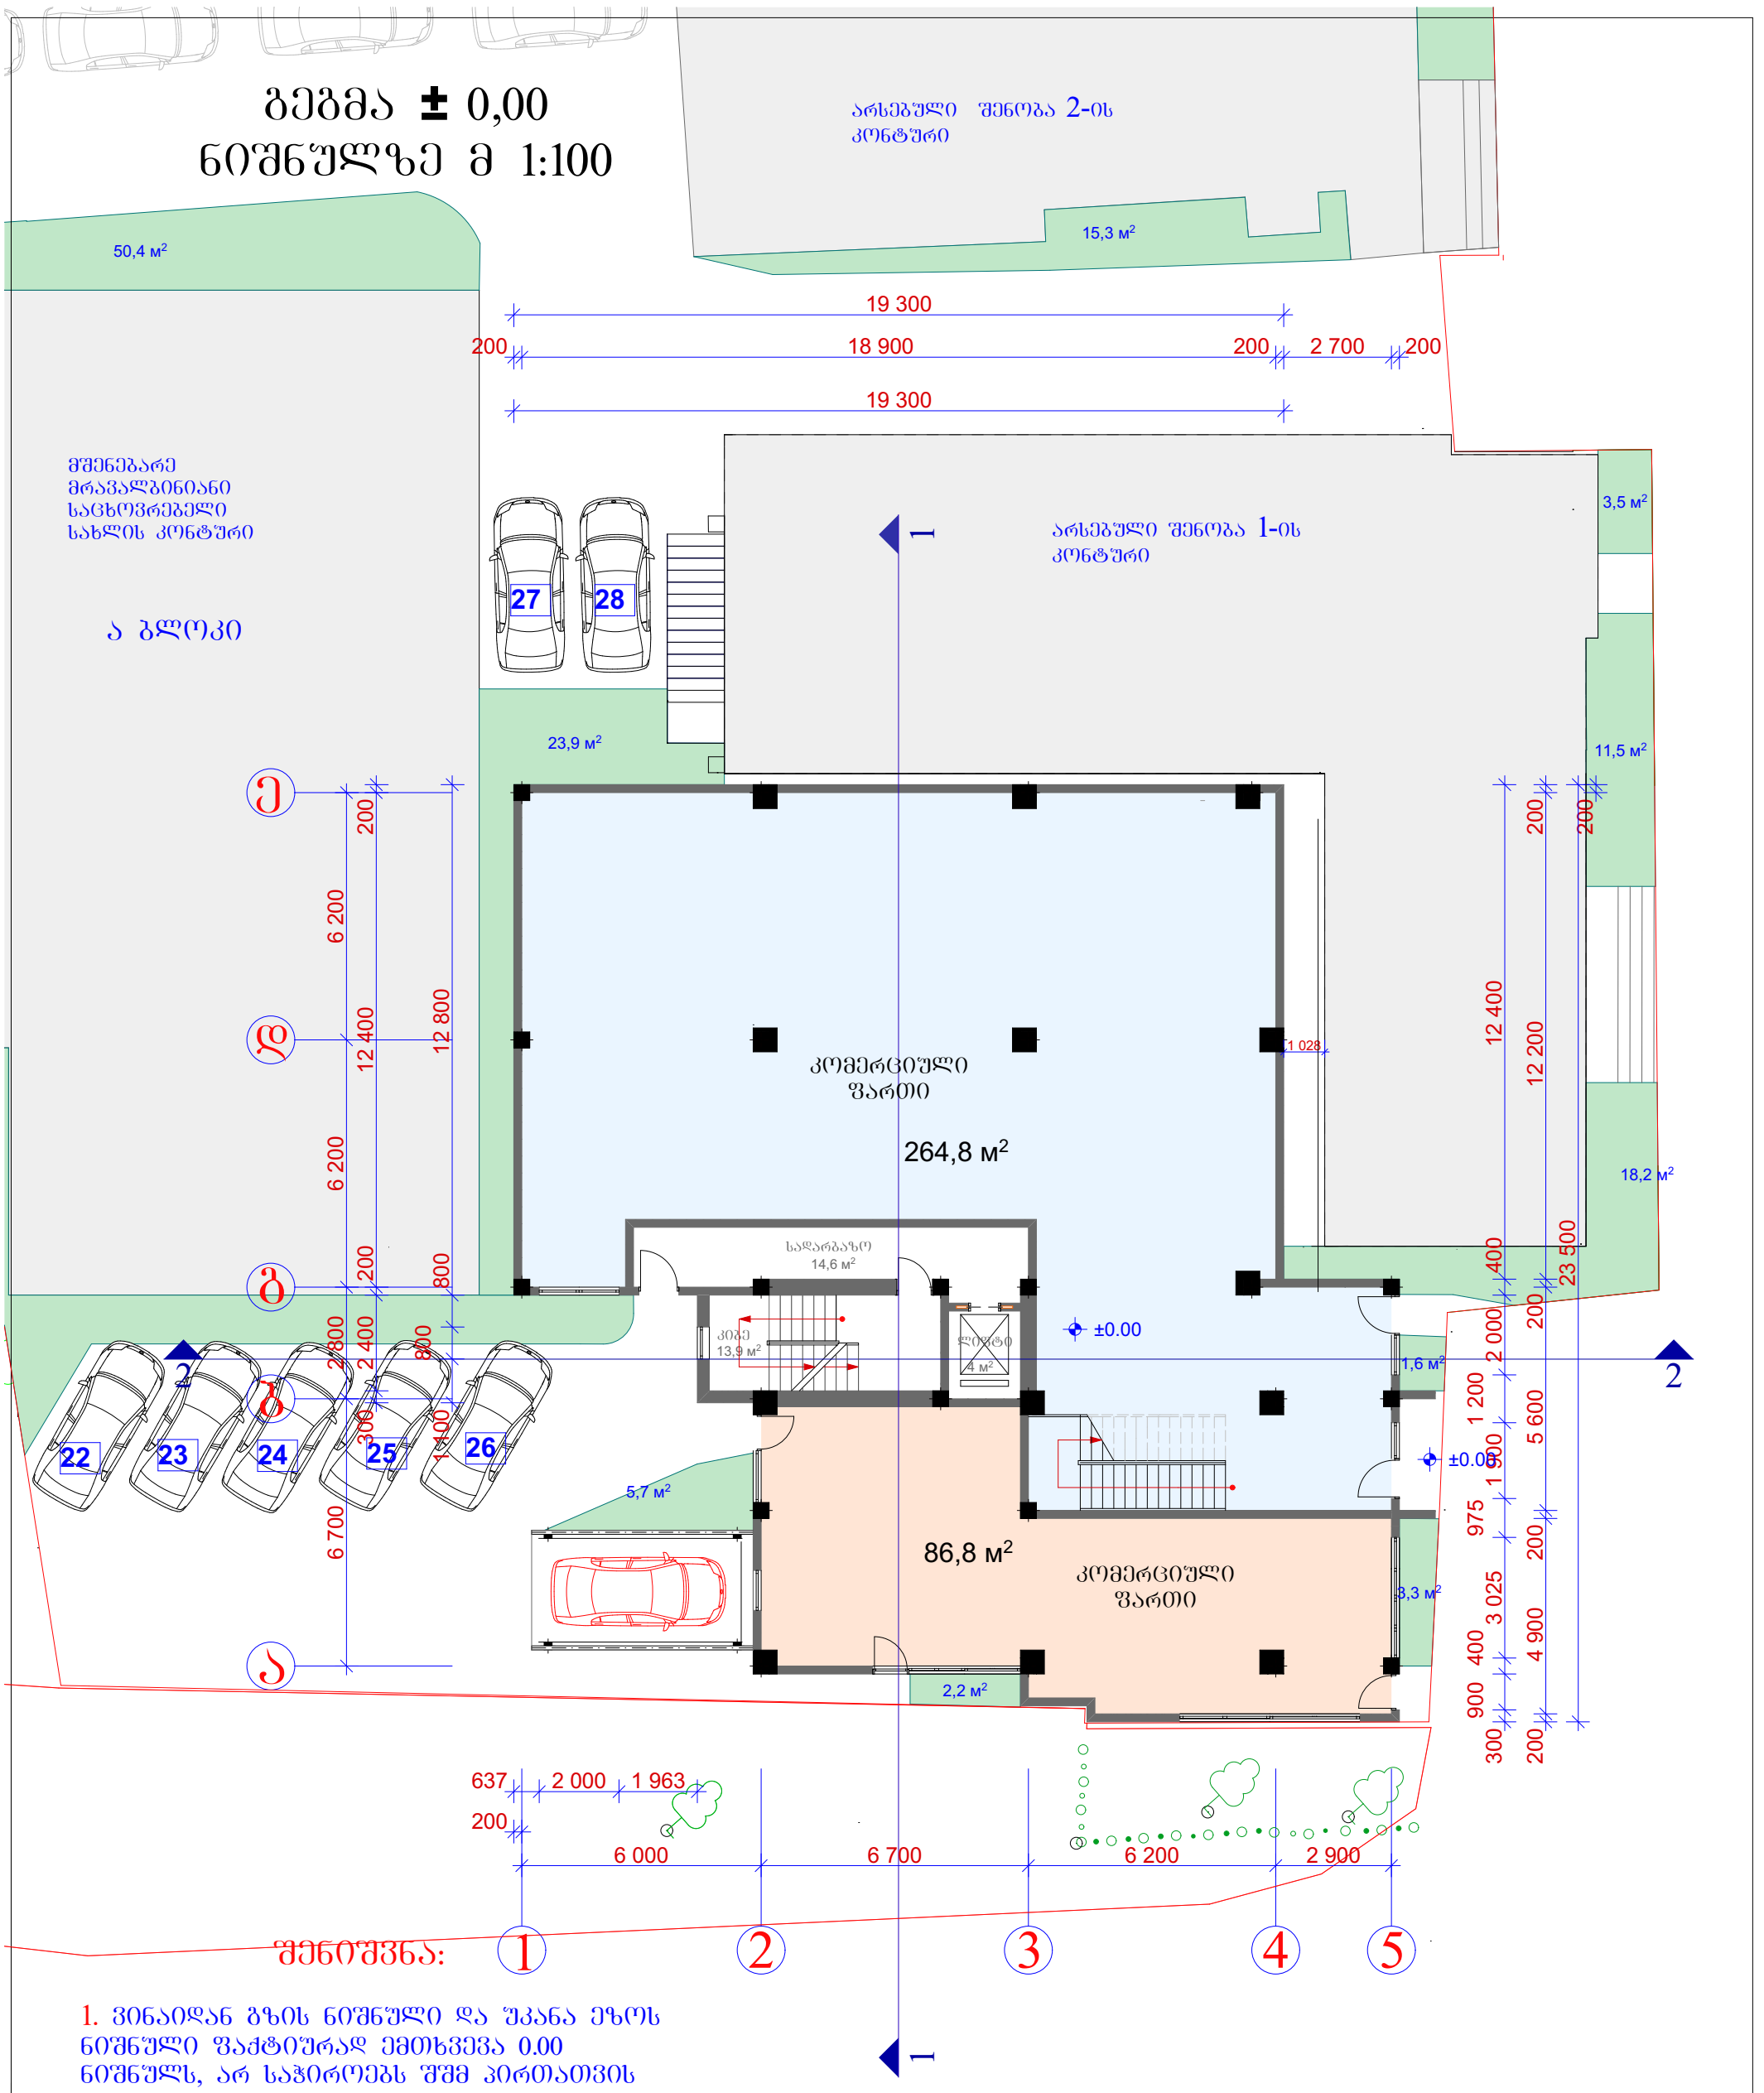

შენიშვნა:

1. ვინაიდან გზის ნიშნული და უკანა ეზოს ნიშნული ფაქტიურად ემთხვევა 0.00 ნიშნულს, არ საჭიროებს შშმ პირთათვის პანდუსის მოწყობას.

2. მოგახსენებთ, რომ თბილისის მუნიციპალიტეტის სსიპ ქონების მართვის სააგენტო არ არის წინააღმდეგი მის საკუთრებაში არსებული 01.12.03.003.038 ნაკვეთის გამოყენების წარმოდგენილი პროექტის შესაბამისად.

დირექტორი	მ. რევაზიშვილი		დამკვეთი	სტადია	ფურც.	თარიღი	მასშტაბი
პრ. ავტორები	მ. რევაზიშვილი		შპს "ეიმ ბილდინგ ბრუპ"	პრ.		18.11.16	1:150
			თბილისი თემქა X კვარტ. ანაპის 414 დივიზიის ქ. №39				
დაამუშავა	შ. მაღრაძე			შ.პ.ს. "არქ-დიზაინ პროექტი" თბილისი, უზნაძის №12 ტელ: 5 77 474 293			
	დ. ქარდავა						
კონსტრუქტორი	მ. მეძვაბიშვილი						

გეგმა +4,200
ნიშნულზე მ 1:100

არსებული შენობა 2-ის
კონტური

მშენებარე
მრავალბინიანი
საცხოვრებელი
სახლის კონტური

ა ბლოკი

არსებული შენობა 1-ის
კონტური

კომერციული
ფართი
269,1 მ²

სადარბაზო
4,8 მ²

ტამბური
5,6 მ²

კიბე
13,9 მ²

ლიფტი
3,6 მ²

კიბე
11,6 მ²

4,5 მ²

+4.200

1 028

17 600
1 100
300
200
12 900
200
2 700
200
13 300
200
6 200
10 900
10 800
6 200
800
22 300
200
600
1 300
800
1 100
2 800
4 000
300
2 200
1 000
800
600
1 600
6 700
6 600
200
600
12 400
12 200
22 300
400
200
1 900
200
2 050
1 050
9 500
3 700
800
200
1 300
1 600 1 600
1 600
8 000
900
1 200
200
15 800
200
6 000
6 700
6 200
2 900
17 600

ა
ბ
გ
დ
ე

1
2
3
4
5

დირექტორი	მ. რევაზიშვილი		დამკვეთი შპს "ეიმ ბილდინგ ბრუპ"	სტადია	ფურც.	თარიღი	მასშტაბი
პრ. ავტორები	მ. რევაზიშვილი			პრ.		18.11.16	1:150
			თბილისი თემქა X კვარტ. ანაპის 414 დივიზიის ქ. №39				
დაამუშავა	შ. მაღრაძე			შ.პ.ს. "არქ-დიზაინ პროექტი" თბილისი, უზნაძის №12 ტელ: 5 77 474 293			
	დ. ქარდავა						
კონსტრუქტორი	მ. მექვაბიშვილი						

გეგმა +7.600
ნიშნულზე მ 1:100

არსებული შენობა 2-ის კონტური

მშენებარე მრავალბინიანი საცხოვრებელი სახლის კონტური

ა ბლოკი

არსებული შენობა 1-ის კონტური

გათბობა-კონდიცირების სისტემები

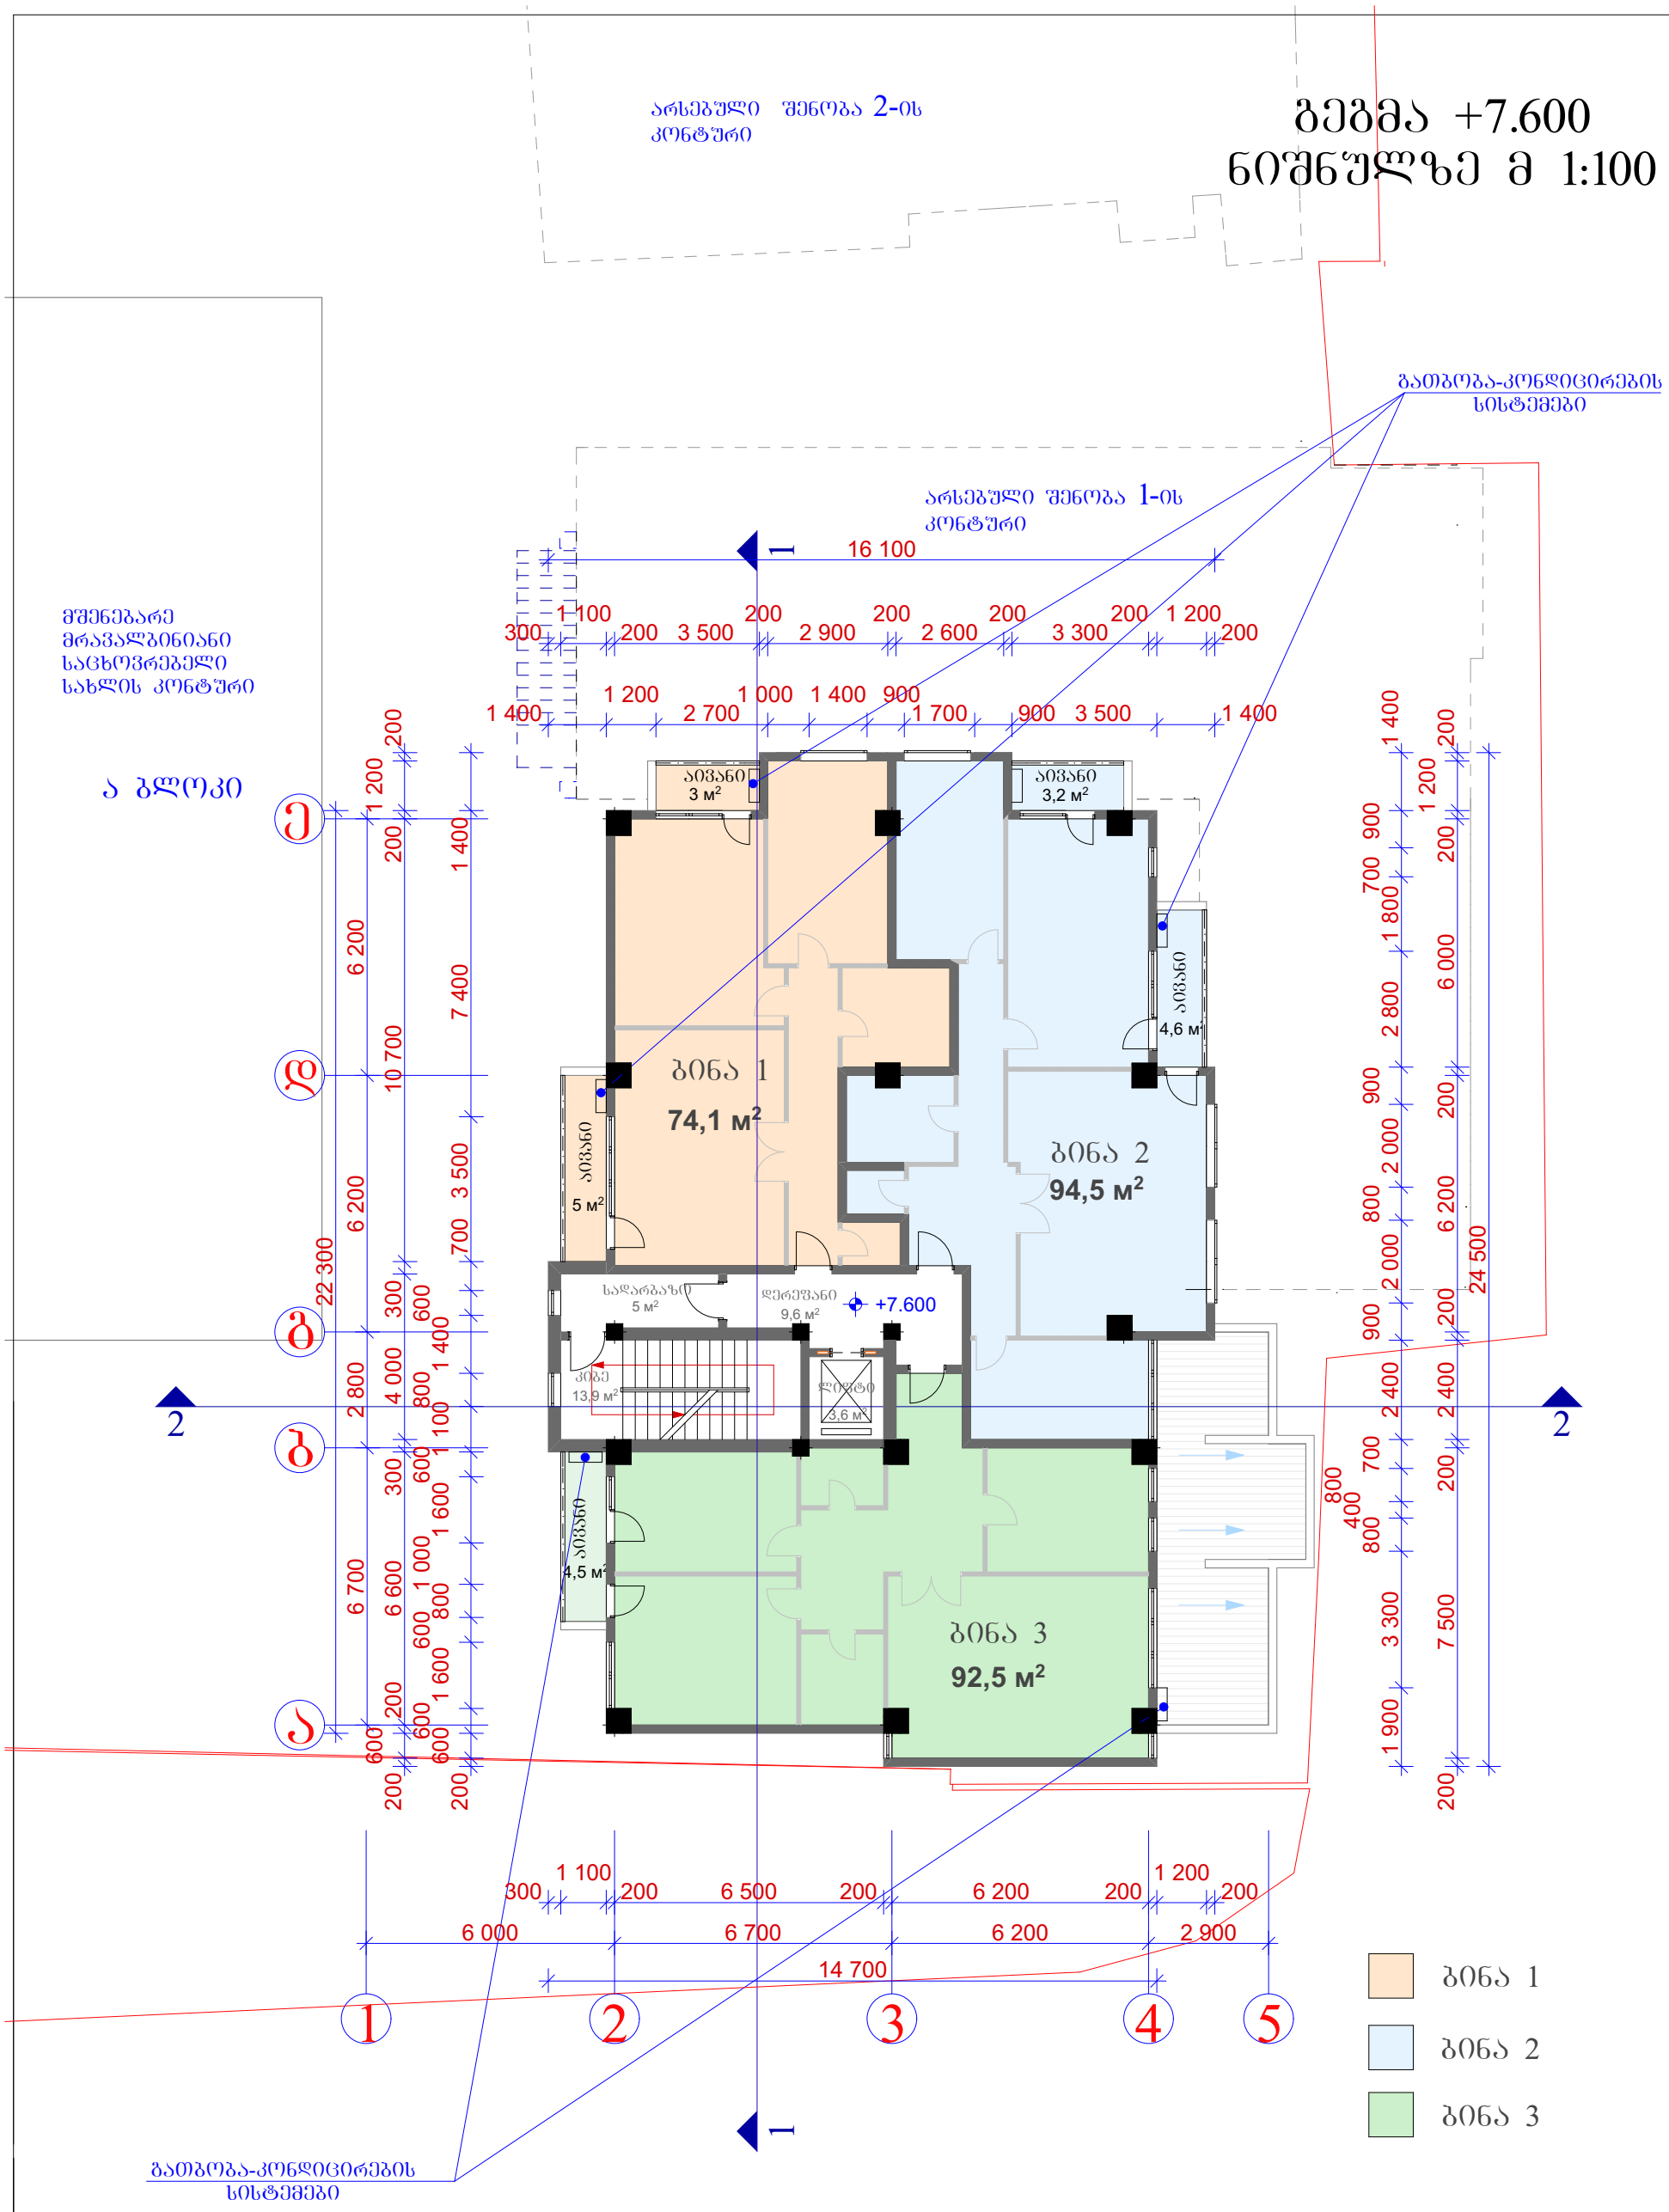

გათბობა-კონდიცირების სისტემები

PROJECT არქ-დიზაინ პროექტი	დირექტორი	მ. რევაზიშვილი		დამკვეთი შპს "ეიმ ბილდინგ ჯორჯია"	სტადია	შურც.	თარიღი	მასშტაბი
	პრ. ავტორები	მ. რევაზიშვილი			პრ.		18.11.16	1:150
				თბილისი თემქა X კვარტ. ანაპის 414 დივიზიის ქ. №39				
	დაამუშავა	შ. მაღრაძე			შ.პ.ს. "არქ-დიზაინ პროექტი" თბილისი, უზნაძის №12 ტელ: 5 77 474 293			
		დ. ქარდავა						
	კონსტრუქტორი	მ. მეძვაბიშვილი						

გეგმა +10.800, +14.000, +17.200. +20.400
ნიშნულზე მ 1:100

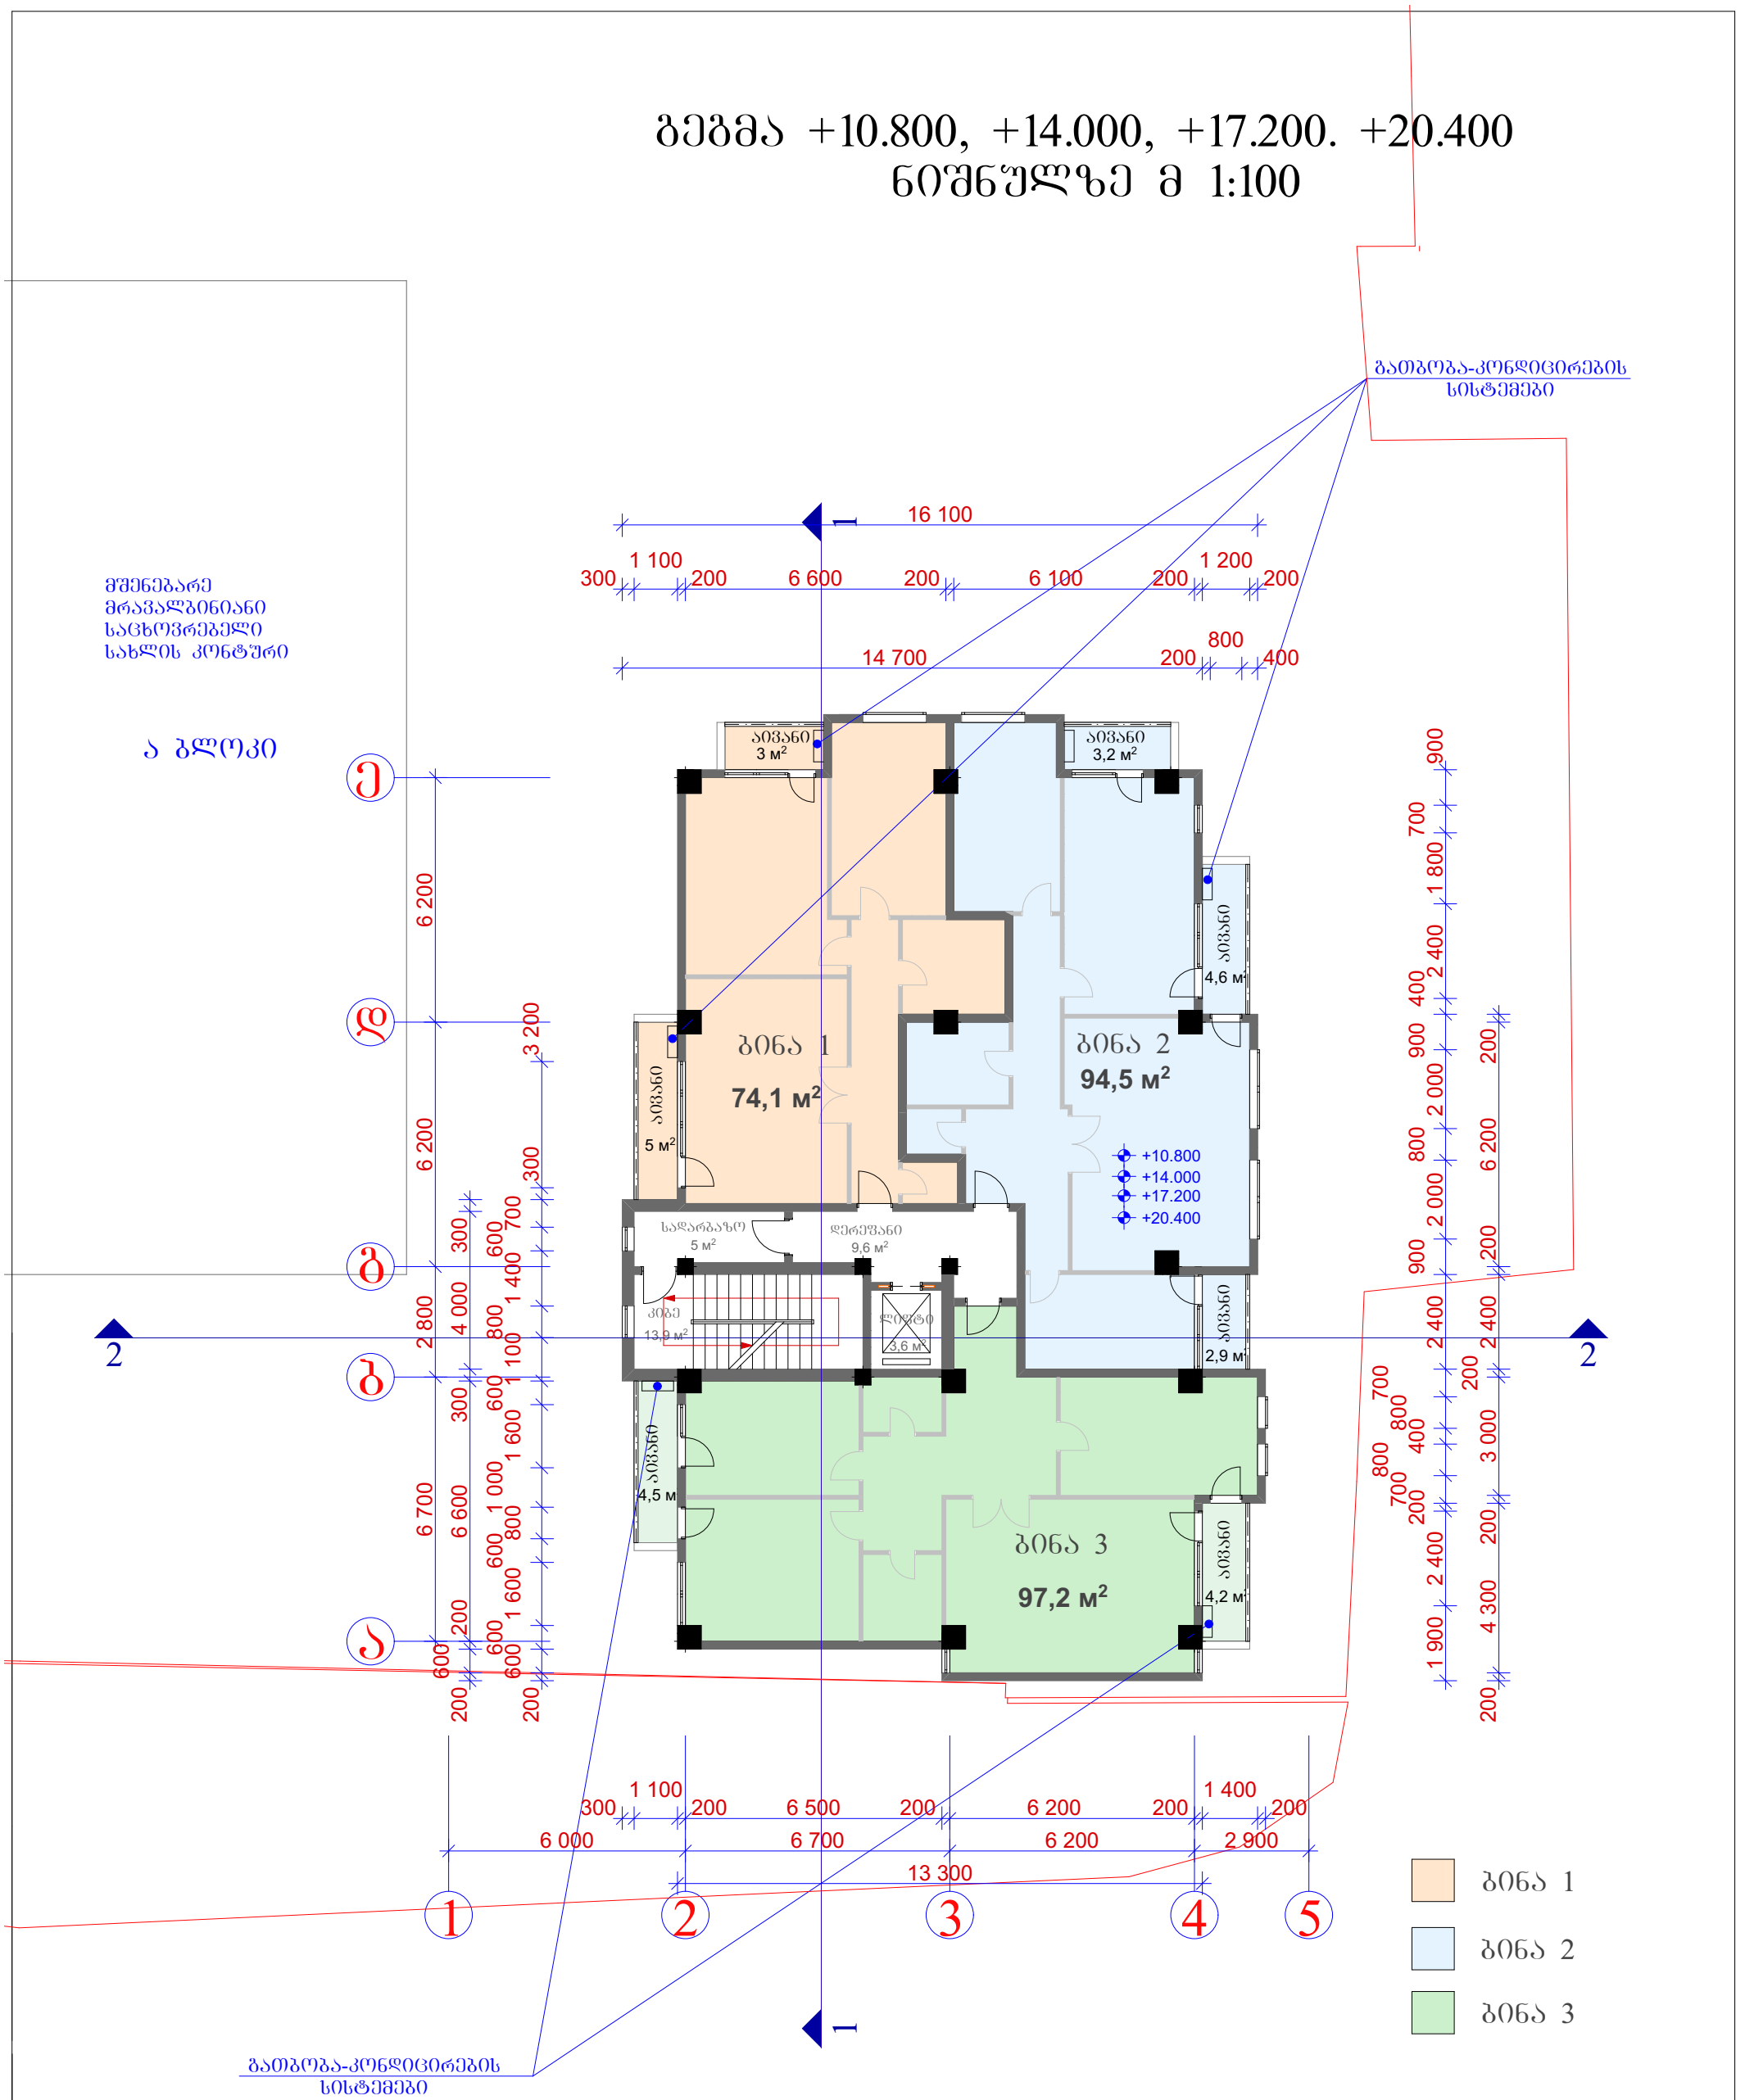

დირექტორი	მ. რევაზიშვილი		დამკვეთი შპს "ეიმ ბილდინგ ბრუპ"	სტადია	ფურც.	თარიღი	მასშტაბი
პრ. ავტორები	მ. რევაზიშვილი			პრ.		18.11.16	1:150
			თბილისი თემქა X კვარტ. ანაპის 414 დივიზიის ქ. №39				
დაამუშავა	შ. მაღრაძე			შ.პ.ს. "არქ-დიზაინ პროექტი" თბილისი, შუნაძის №12 ტელ: 5 77 474 293			
	დ. ქარდავა						
კონსტრუქტორი	მ. მექვაბიშვილი						

გეგმა +23.600 ნიშნულზე
მ 1:100

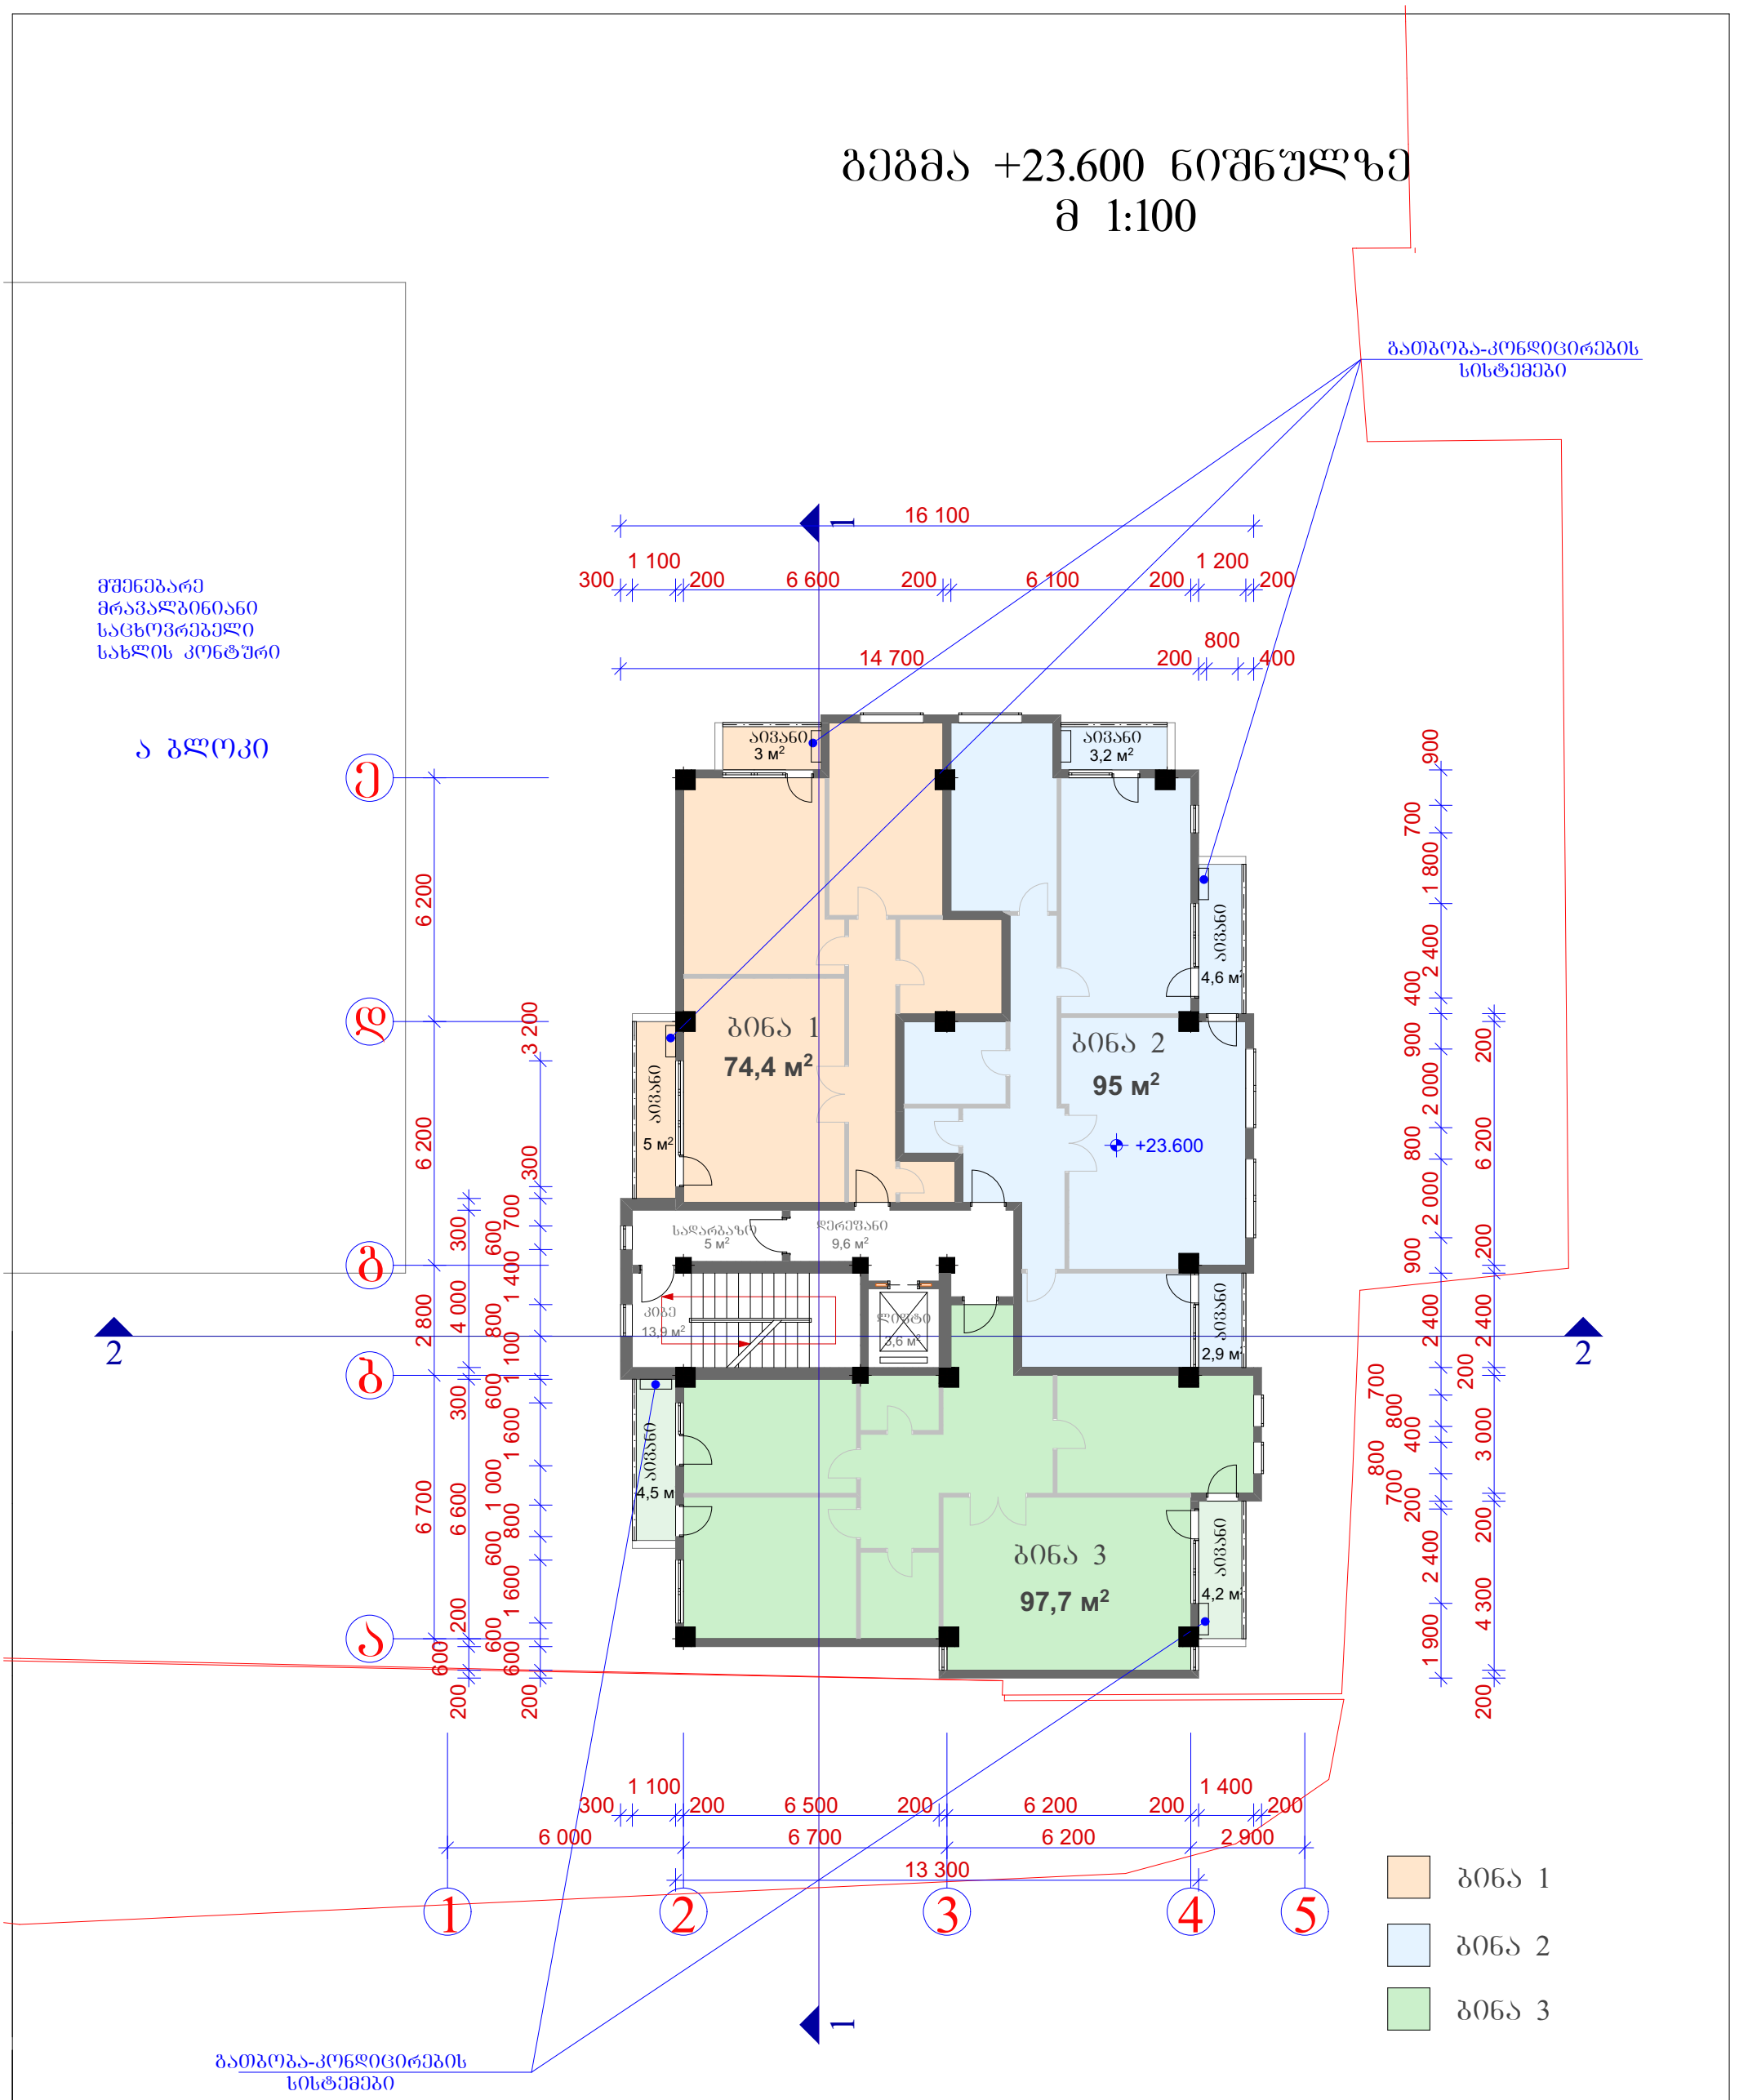

დირექტორი	მ. რევაზიშვილი		დამკვეთი შპს "ეიმ ბილდინგ ბრუა"	სტადია	შურც.	თარიღი	მასშტაბი
პრ. ავტორები	მ. რევაზიშვილი			პრ.		18.11.16	1:150
დაამუშავა	შ. მაღრაძე		თბილისი თემძა X კვარტ. ანაპის 414 დივიზიის ქ. №39	შ.პ.ს. "არქ-დიზაინ პროექტი" თბილისი, უზნაძის №12 ტელ: 5 77 474 293			
	დ. ქარდავა						
კონსტრუქტორი	მ. მექვაბიშვილი						

გეგმა +26.800, +30.000, +33.200 ნიშნულებზე
მ 1:100

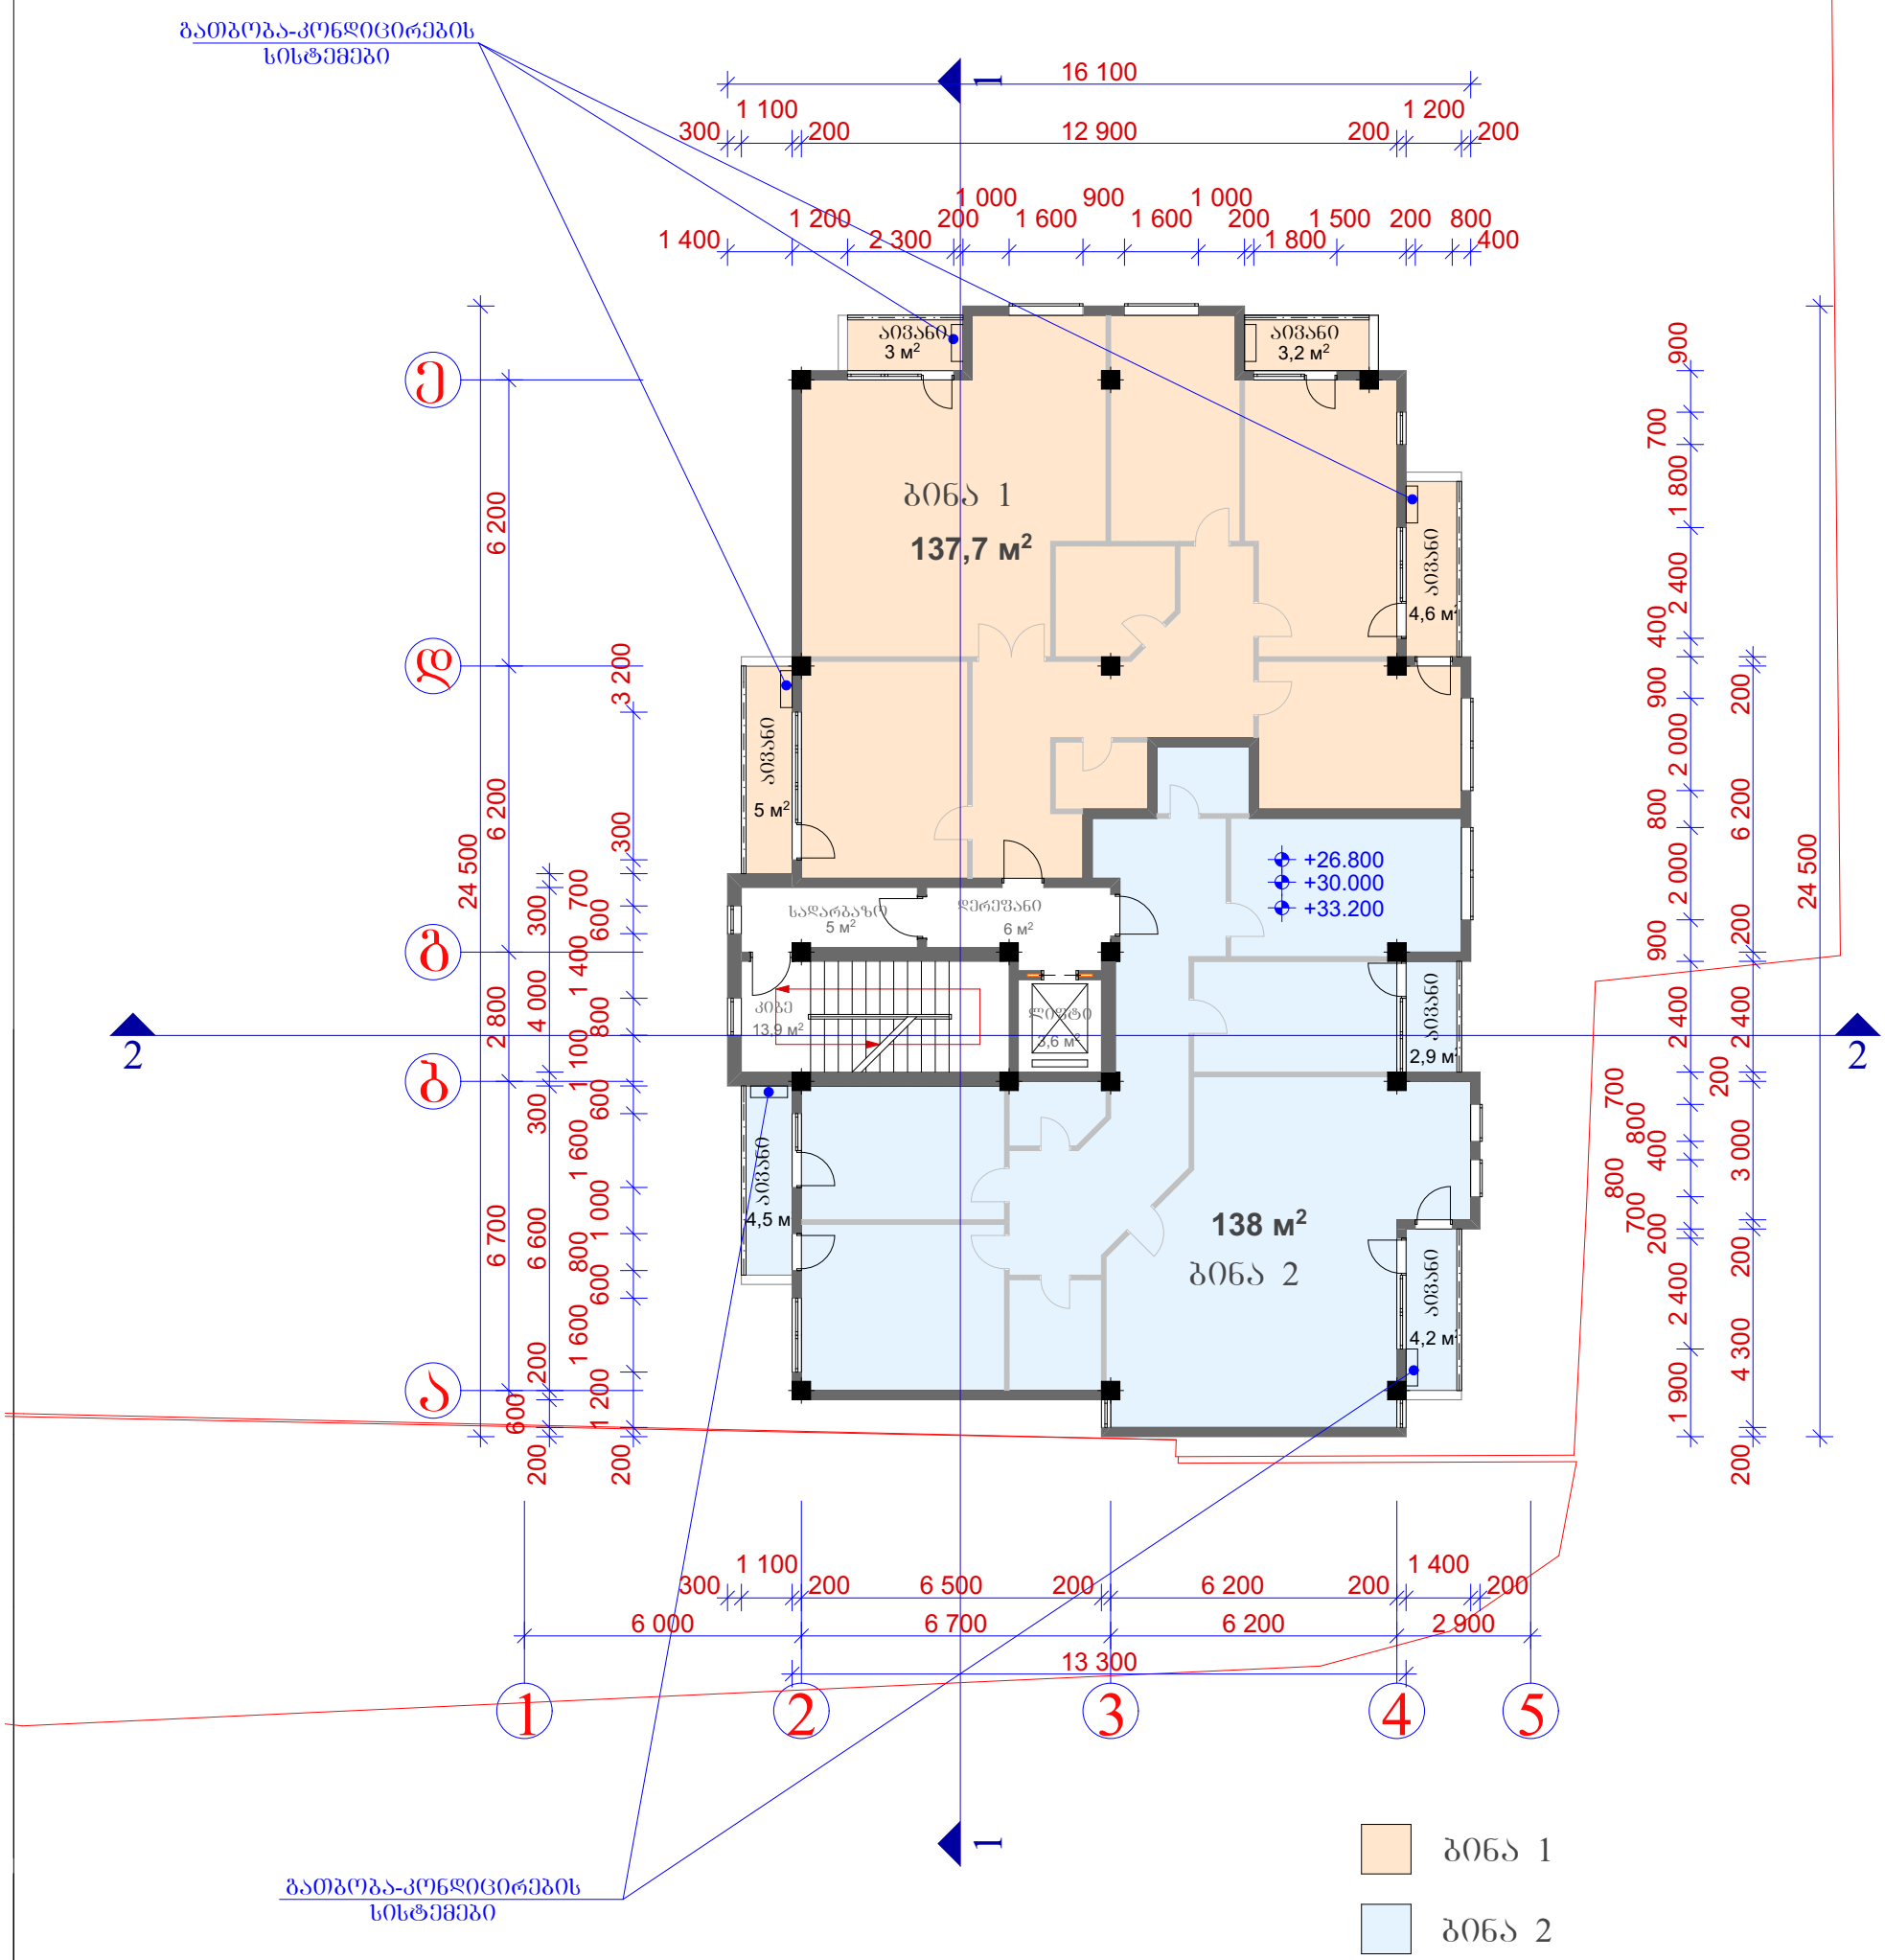

PROJECT არქ-დიზაინ პროექტი	დირექტორი	მ. რევაზიშვილი		დამკვეთი შპს "ეიმ ბილდინგ გრუპ"	სტადია	შურც.	თარიღი	მასშტაბი
	პრ. ავტორები	მ. რევაზიშვილი			პრ.		18.11.16	1:150
				თბილისი თეძძა X კვარტ. ანაპის 414 დივიზიის ქ. №39				
	დაამუშავა	შ. მაღრაძე			შ.პ.ს. "არქ-დიზაინ პროექტი" თბილისი, უზნაძის №12 ტელ: 5 77 474 293			
		დ. ქარდავა						
	კონსტრუქტორი	მ. მექვაბიშვილი						

გეგმა +36.400, +39.600 ნიშნულებზე
მ 1:100

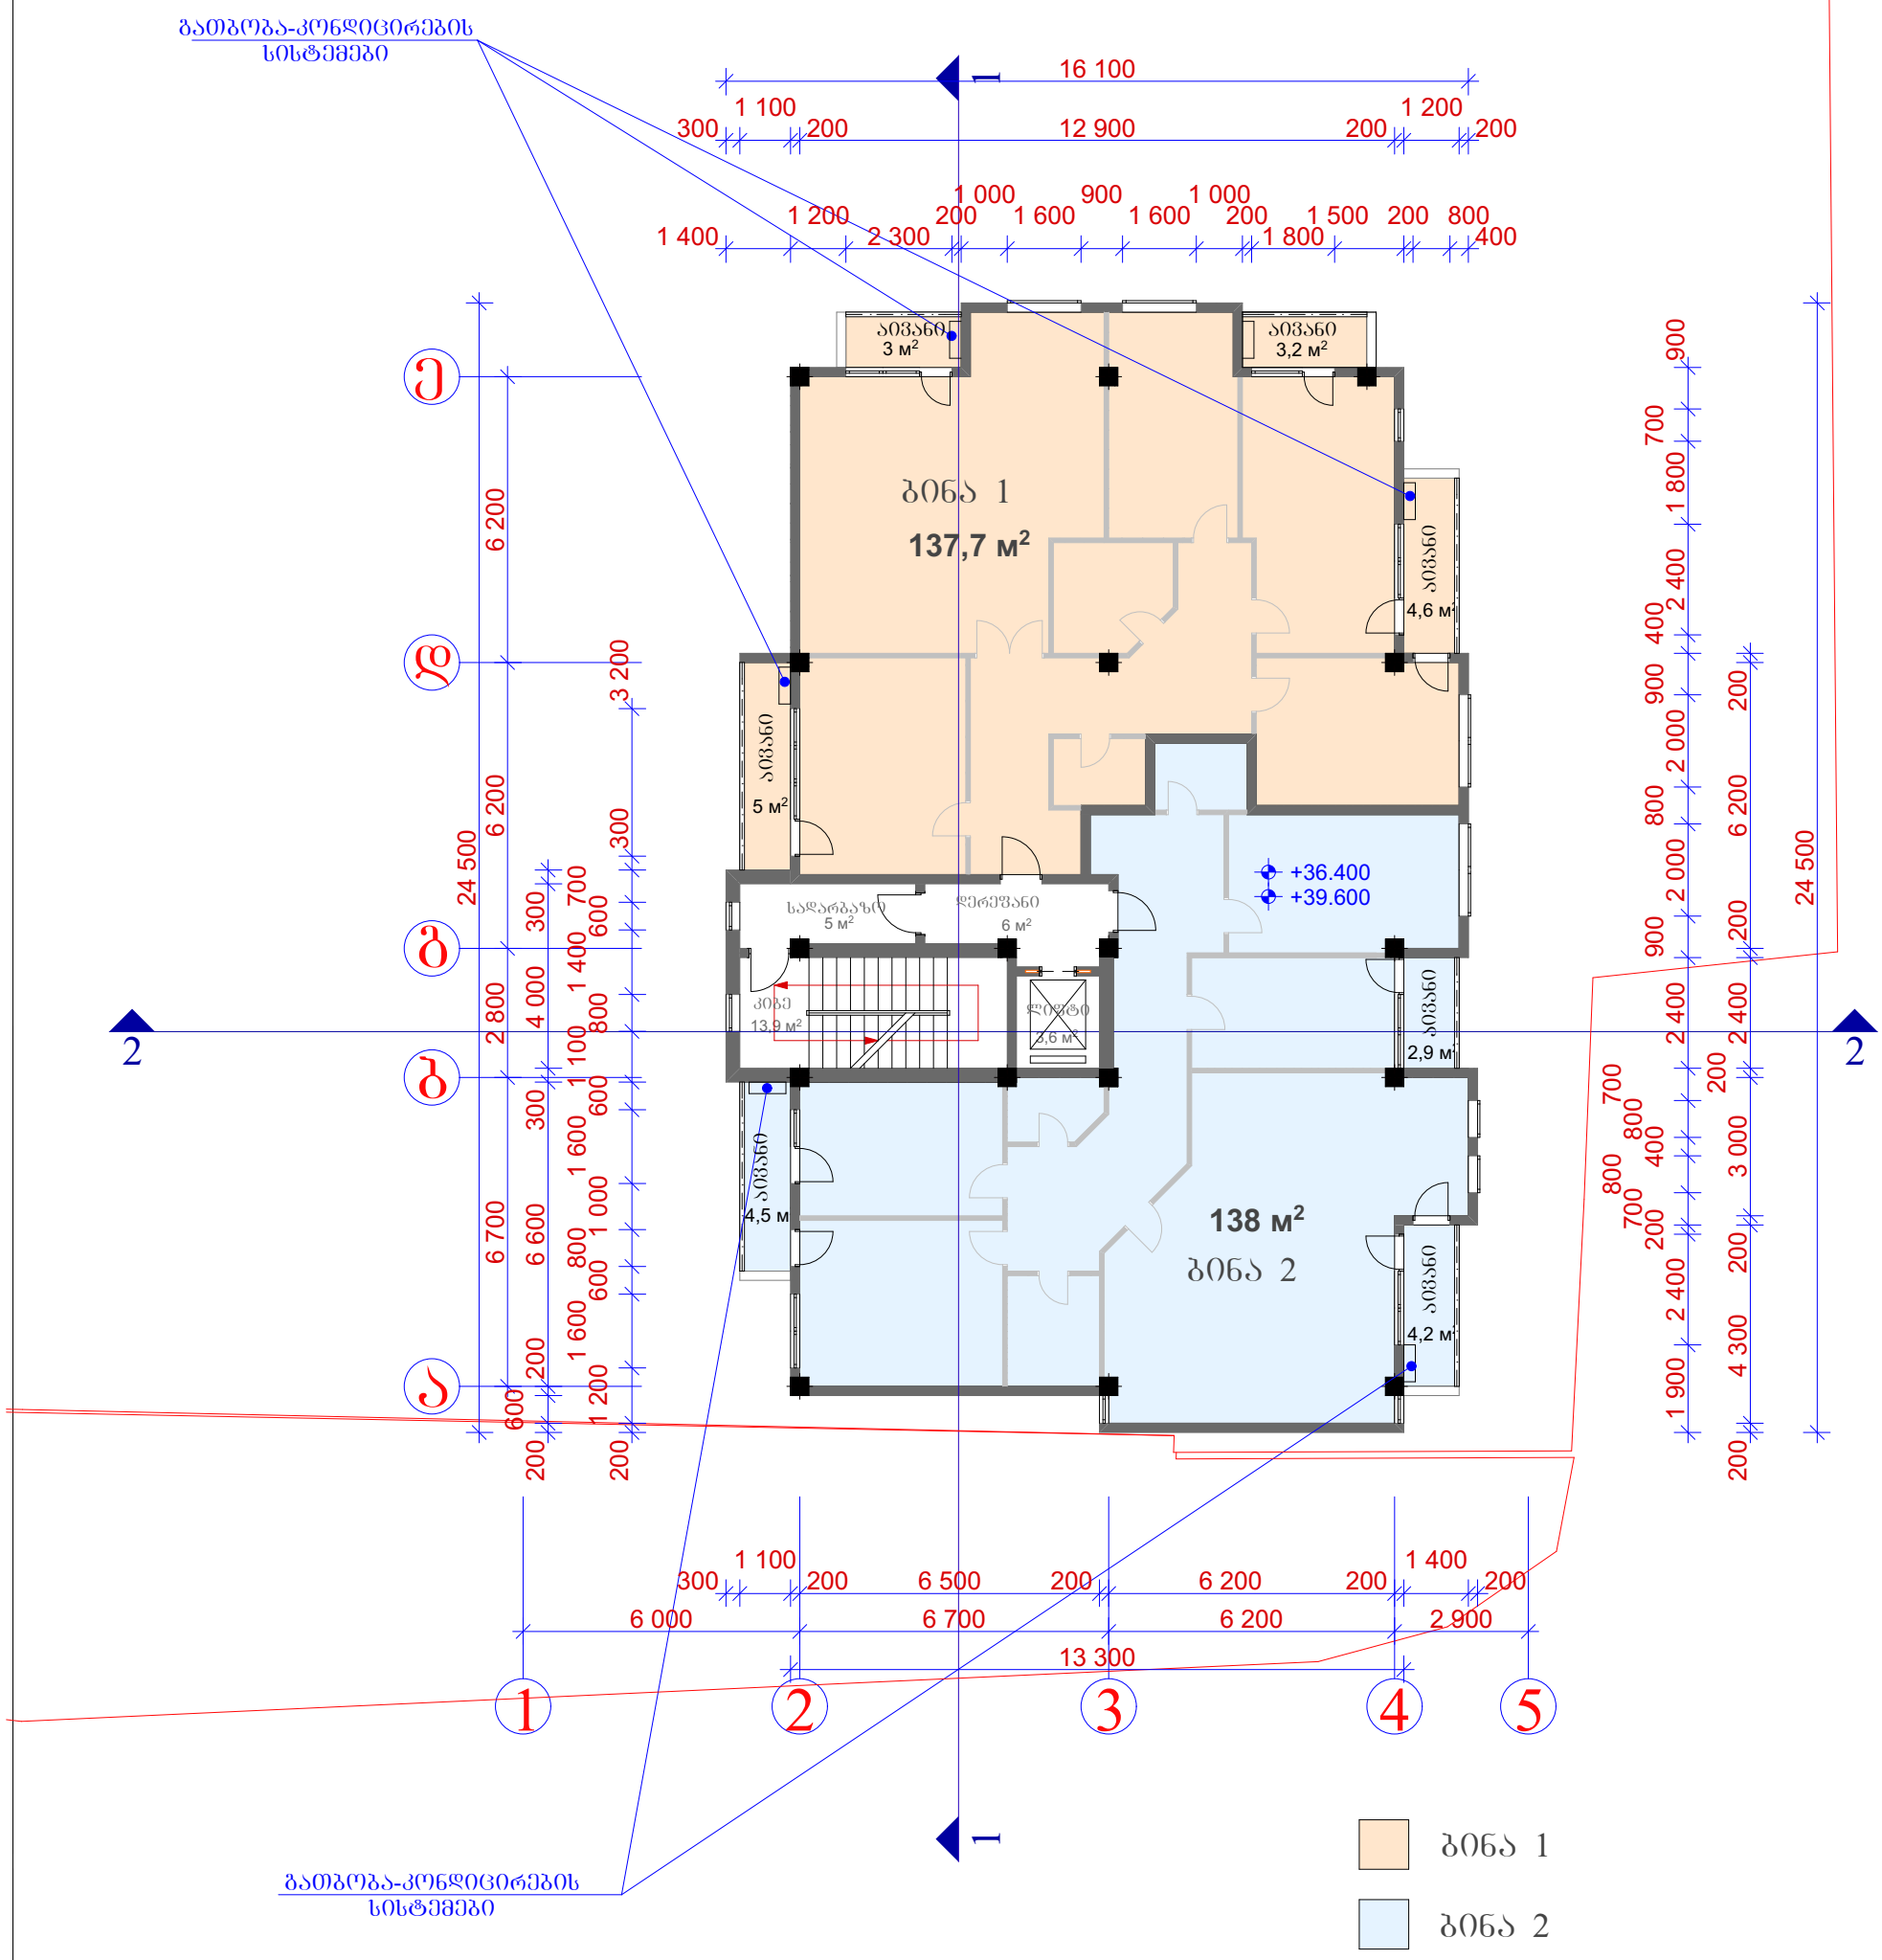

PROJECT არქ-დიზაინ პროექტი	დირექტორი	მ. რევაზიშვილი		დამკვეთი შპს "ეიმ ბილდინგ ბრუპ"	სტადია	ფურც.	თარიღი	მასშტაბი
	პრ. ავტორები	მ. რევაზიშვილი			პრ.		18.11.16	1:150
				თბილისი თემქა X კვარტ. ანაპის 414 დივიზიის ქ. №39				
	დაამუშავა	შ. მაღრაძე			შ.პ.ს. "არქ-დიზაინ პროექტი" თბილისი, უზნაძის №12 ტელ: 5 77 474 293			
		დ. ქარდავა						
	კონსტრუქტორი	მ. მექვაბიშვილი						

გეგმა +42.800 ნიშნულზე მ 1:100

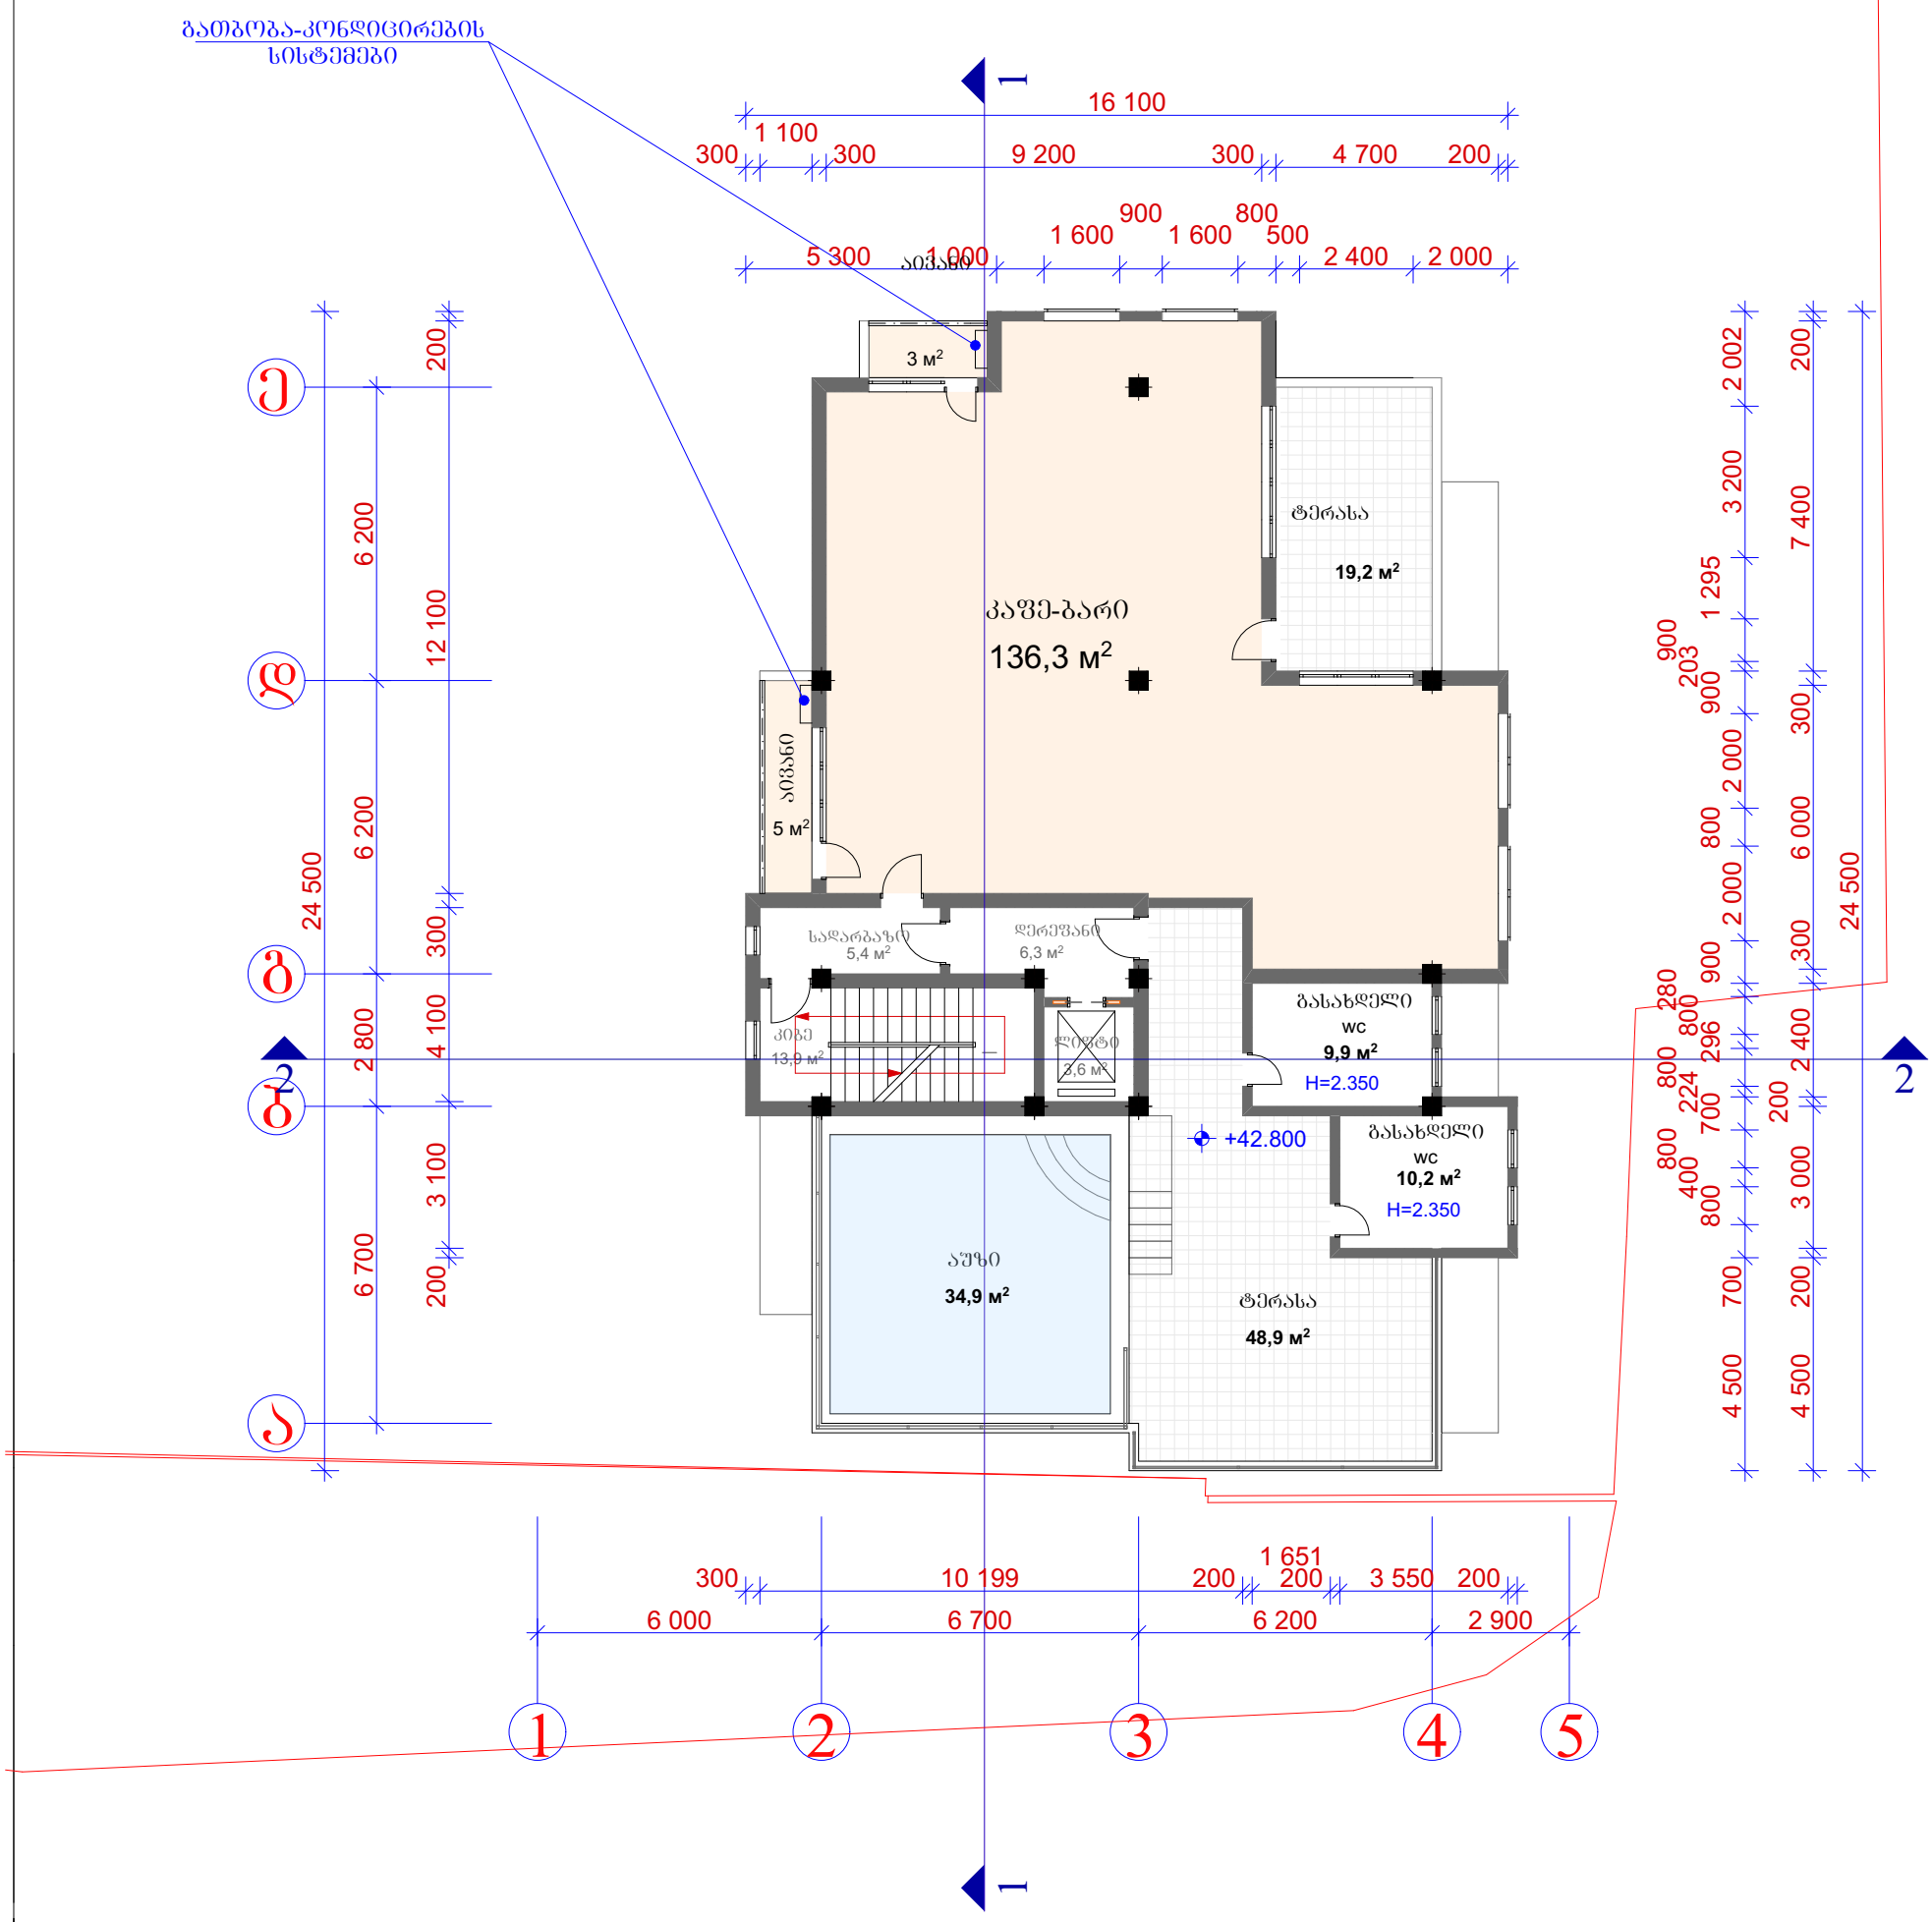

	დირექტორი	მ. რევაზიშვილი		დამკვეთი შპს "ეიმ ბილდინგ ბრუა"	სტადია	ფურც.	თარიღი	მასშტაბი
	პრ. ავტორები	მ. რევაზიშვილი			პრ.		18.11.16	1:150
				თბილისი თემქა X კვარტ. ანაპის 414 დივიზიის ქ. №39				
	დაამუშავა				შ.პ.ს. "არქ-დიზაინ პროექტი" თბილისი, უზნაძის №12 ტელ: 5 77 474 293			
		დ. ქარდავა						
	კონსტრუქტორი	მ. მეძვაბიშვილი						

ბეგმა +46.700 ნიშნულზე
მ 1:100

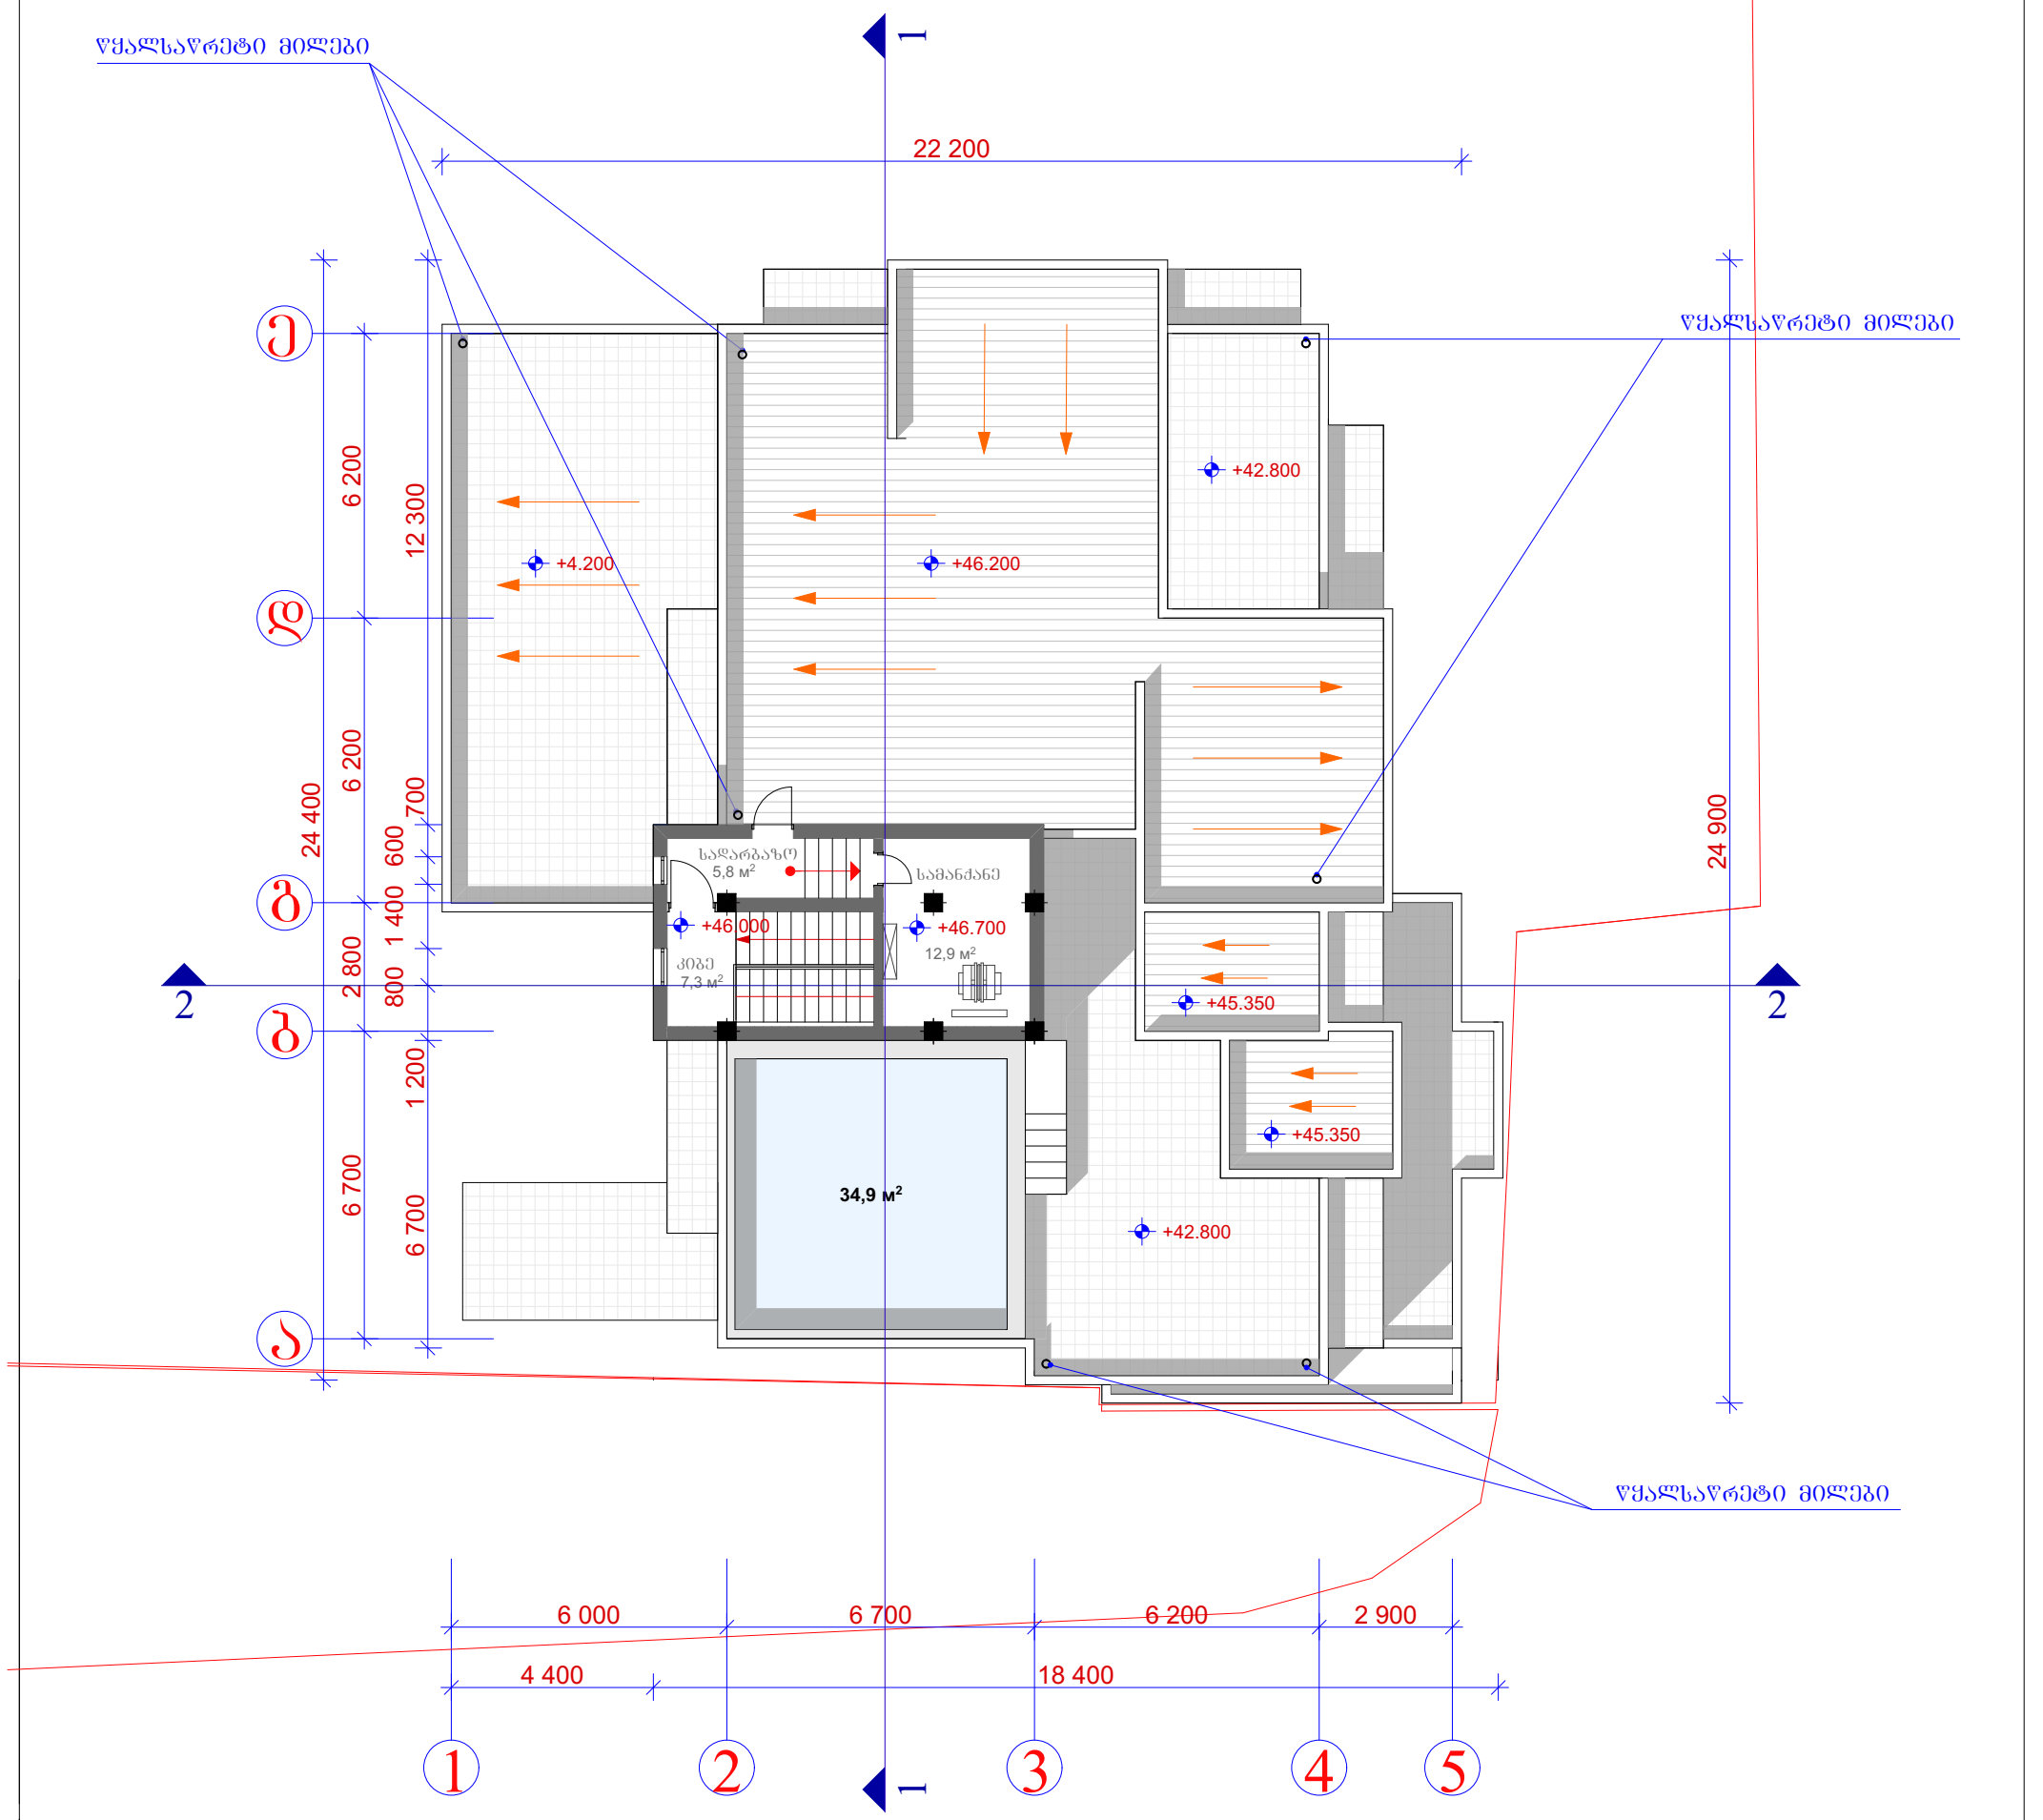

PROJECT არქ-დიზაინ პროექტი	დირექტორი	მ. რევაზიშვილი		დამკვეთი შპს "ეიმ ბილდინგ გრუპ"	სტადია	ფურც.	თარიღი	მასშტაბი
	პრ. ავტორები	მ. რევაზიშვილი			პრ.		18.11.16	1:150
				თბილისი თემქა X კვარტ. ანაპის 414 დივიზიის ქ. №39				
	დაამუშავა				შ.პ.ს. "არქ-დიზაინ პროექტი" თბილისი, შხნაძის №12 ტელ: 5 77 474 293			
		დ. ქარდავა						
	კონსტრუქტორი	მ. მექვაბიშვილი						

გადახურვის გეგმა მ 1:100

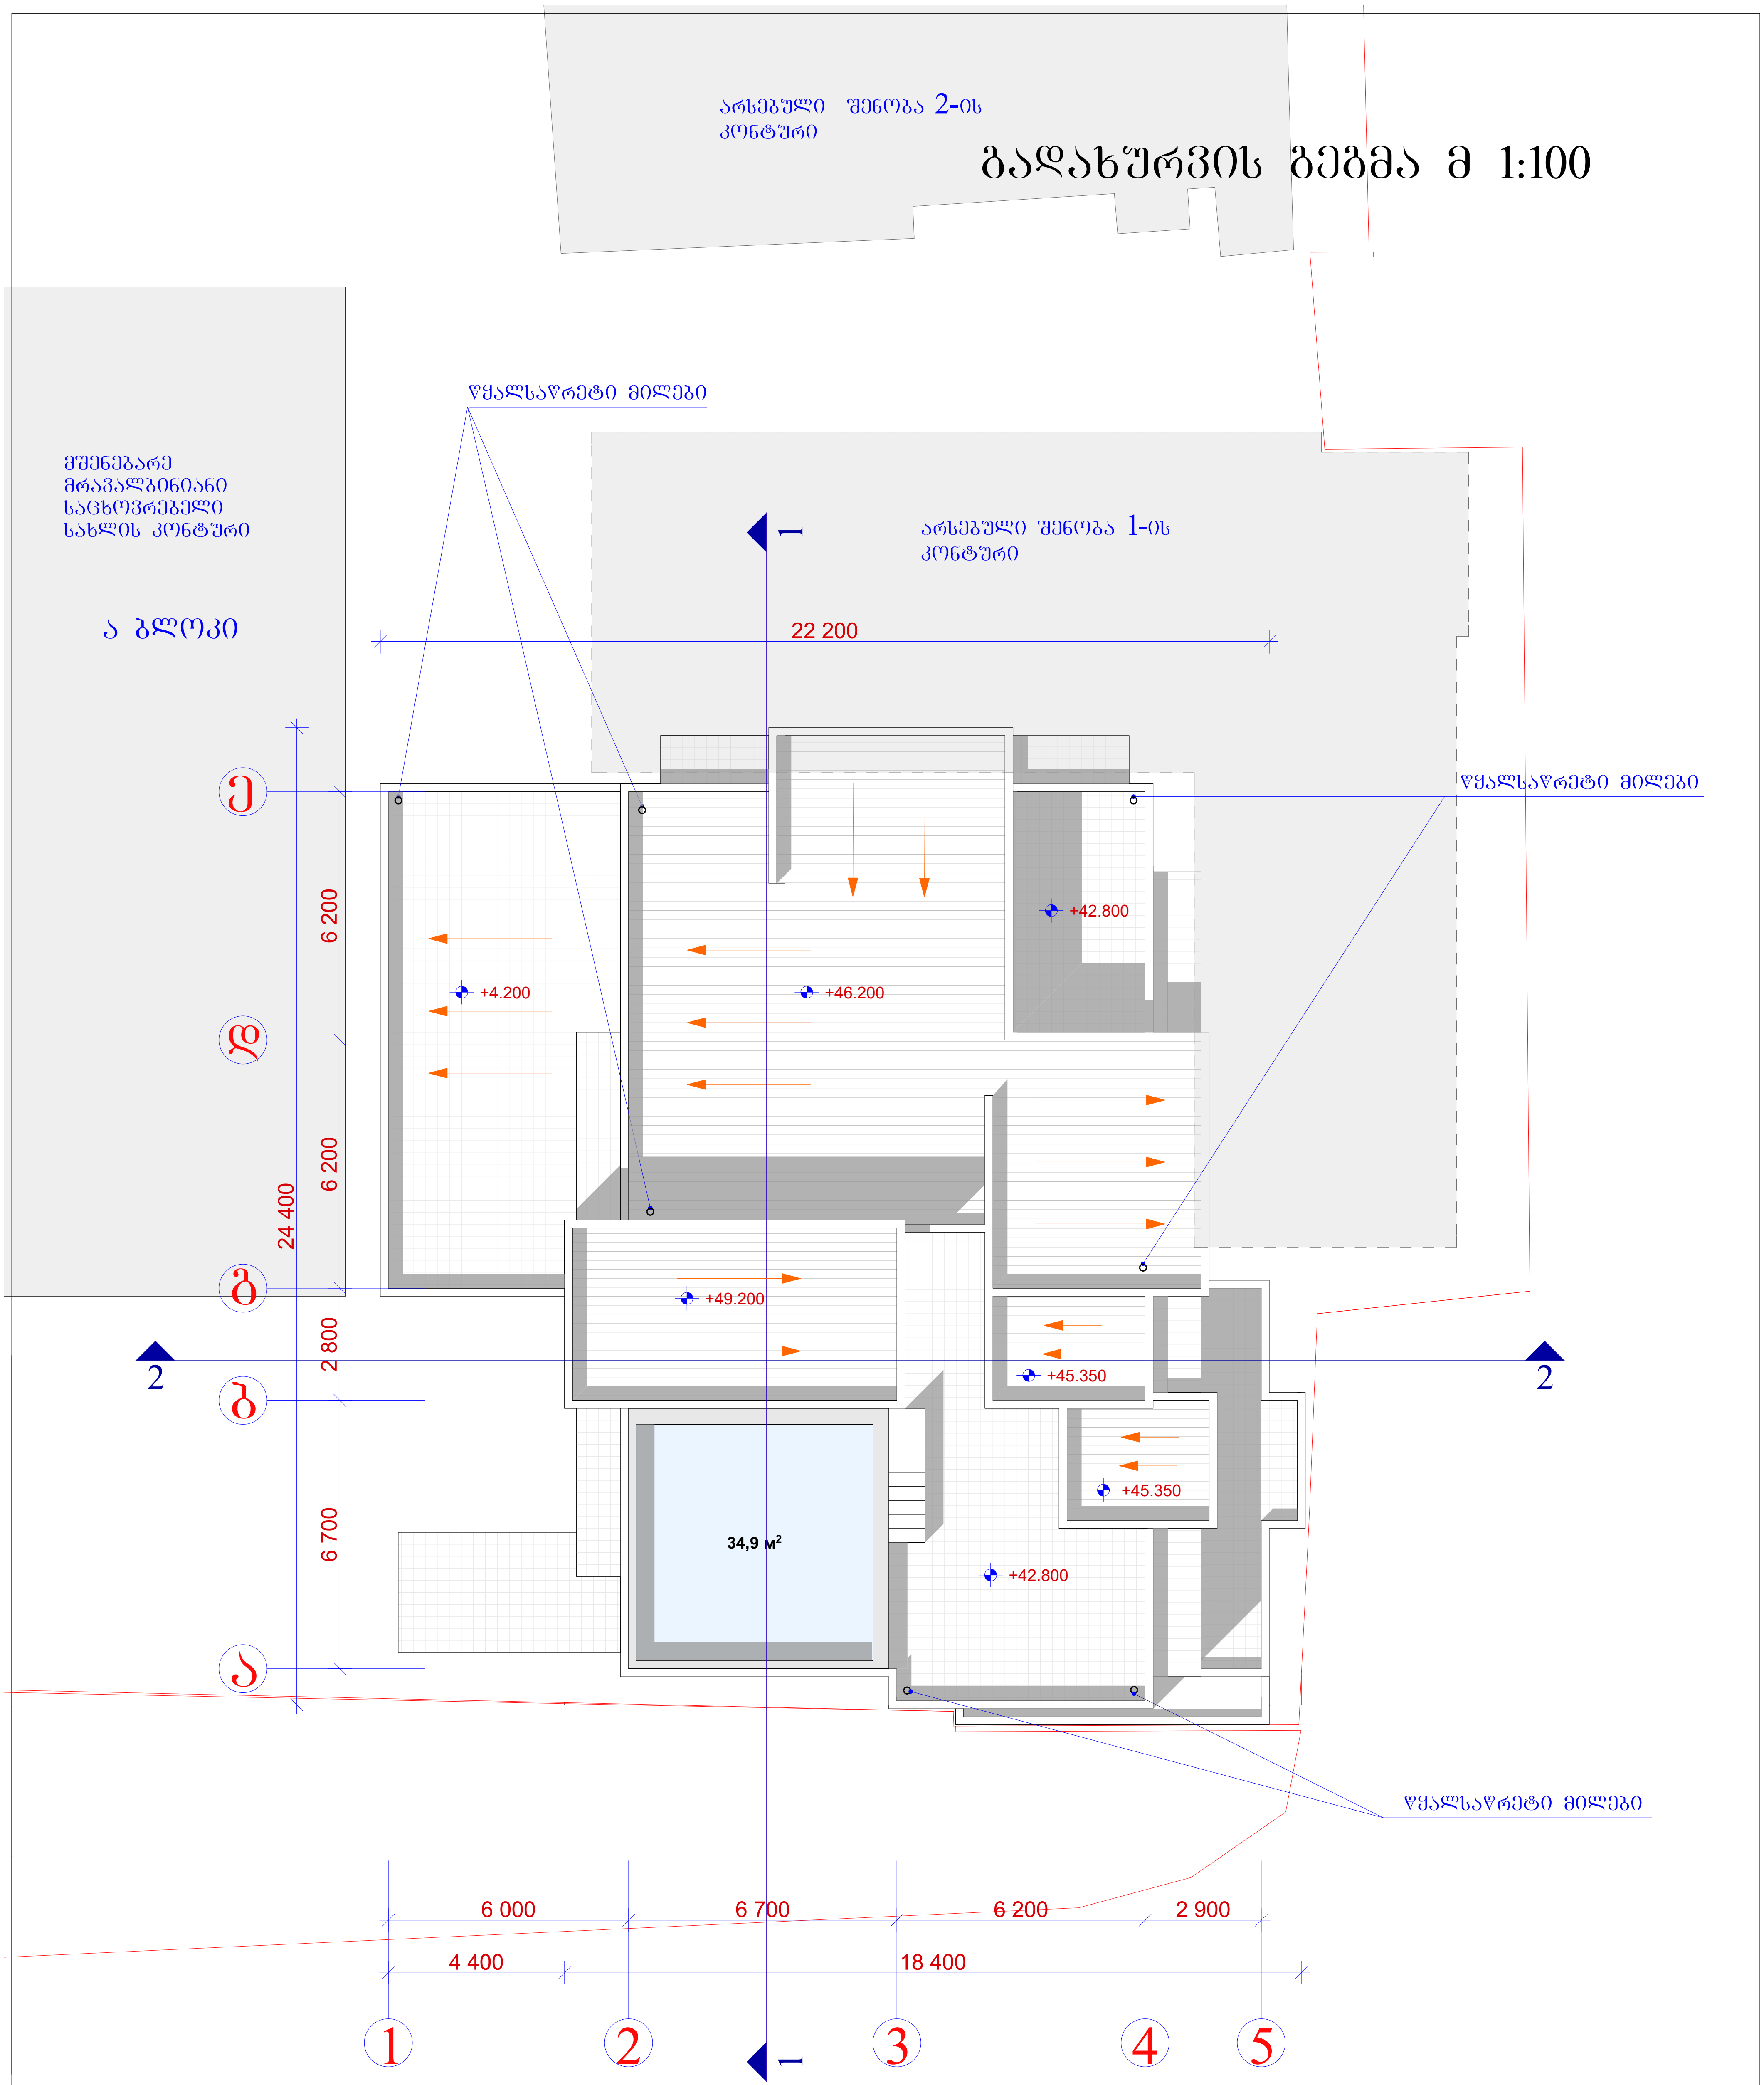

AD PROJECT არქ-დიზაინ პროექტი	დირექტორი	მ. რევაზიშვილი		დამკვეთი შპს "ეიმ ბილდინგ გრუპ"	სტადია	ფურც.	თარიღი	მასშტაბი
	პრ. ავტორები	მ. რევაზიშვილი			პრ.		18.11.16	1:150
				თბილისი თემქა X კვარტ. ანაკის 414 დივიზიის ქ. №39				
	დაამუშავა				შ.პ.ს. "არქ-დიზაინ პროექტი" თბილისი, უზნაძის №12 ტელ: 5 77 474 293			
		დ. ქარდავა						
	კონსტრუქტორი	მ. მექვაბიშვილი						