
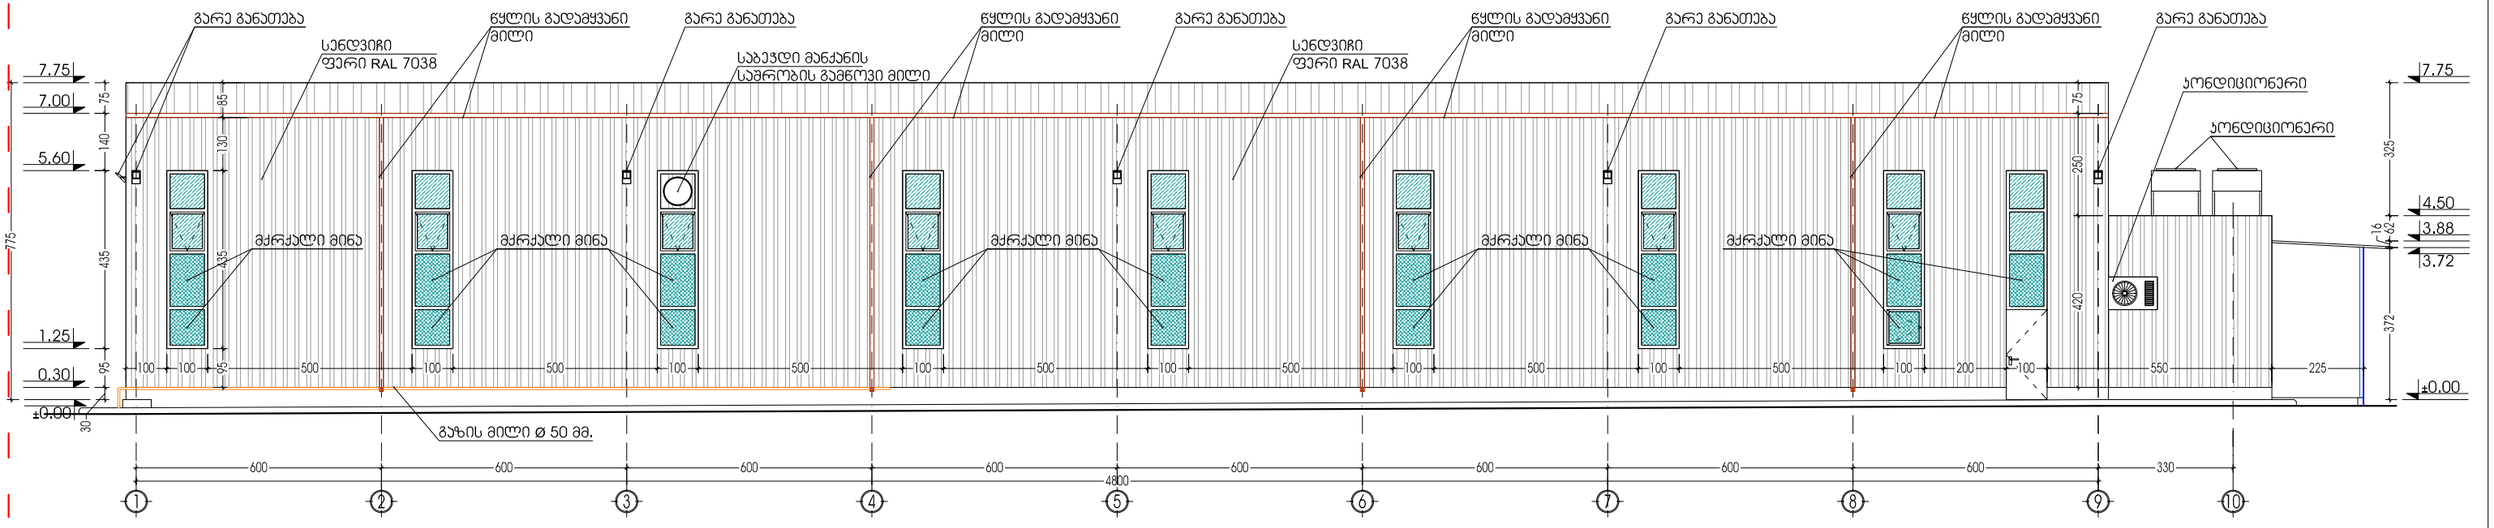
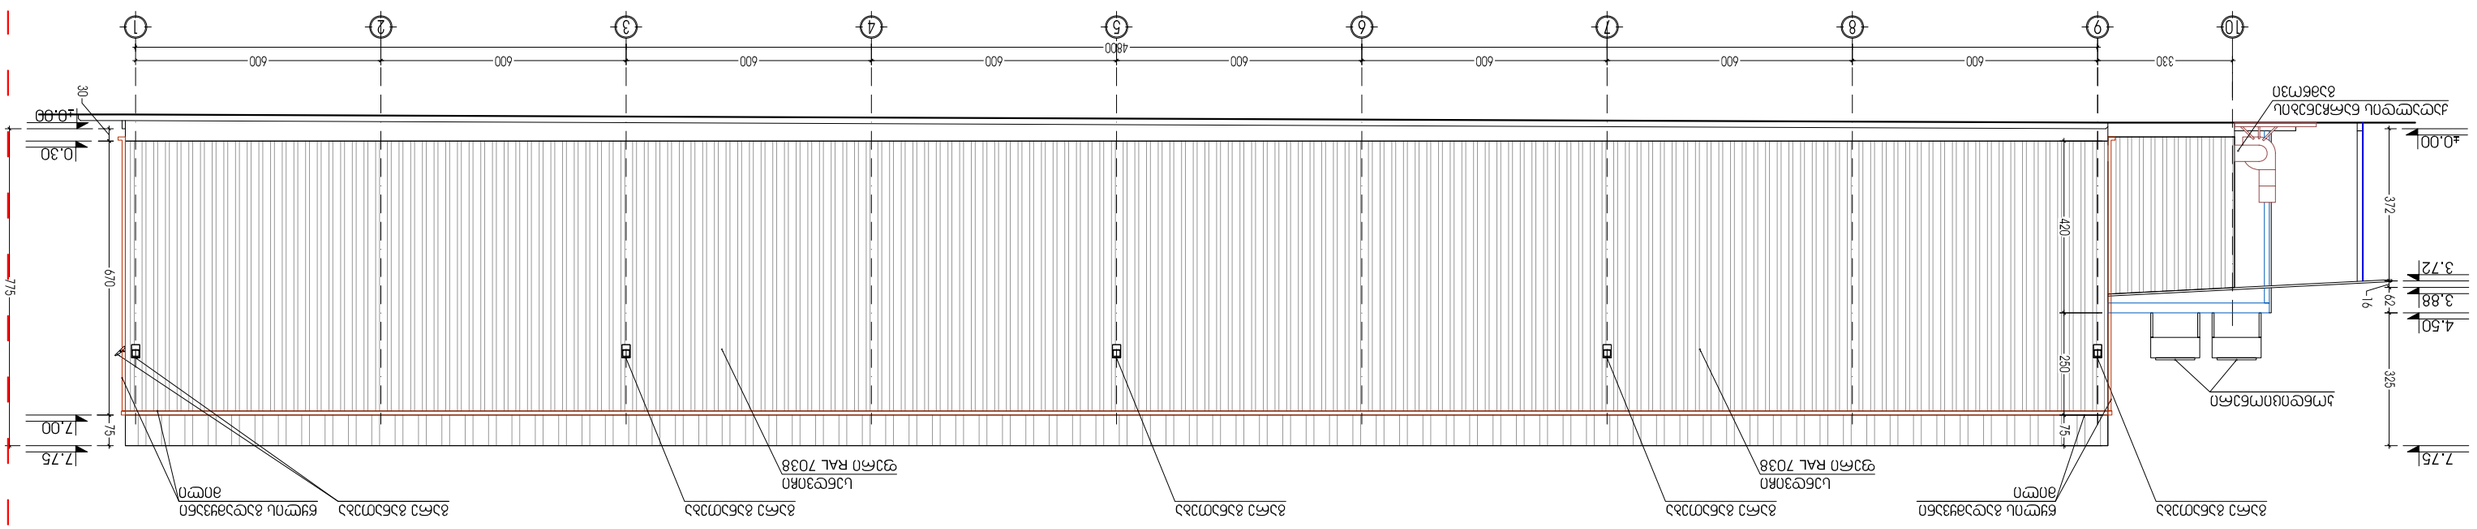



ფურცლის დასახელება: ფასადი 1-10 ღერძებში			მასშტაბი 1:150	ობიექტის სახელწოდება: სტამბა
დირექტორი	გ. ფაჩუაშვილი			ობიექტის მისამართი: ქ. თბილისი, ვაჟა-საბურთალოს რაიონი, ჯიქიას ქუჩა №5
არქიტექტორი	დ. ვეშაპიძე			
ავტორი	დ. ვეშაპიძე			დამკვეთი: შ.პ.ს. „მ ე პ“
დაამუშავა	გ. ქოროღლიშვილი			
შეამოწმა	დ. მახარობლიძე			საქართველო, თბილისი, პოსტაჟას ქ. №68, III პორუსი, II სართული, ტელ: 832 40 94 47; ელ. ფოსტა: public@24houars.ge

მასშტაბი	1:150
ფურცელი	-
ფურცლები	-



10
9
8
7
6
5
4
3
2
1
600
4800
330
±0.00
+0.00
0.30
30
775
670
75
7.75
7.00
420
372
91
62
3.72
3.88
4.50
325
260
ალუმინის ნაცრისფერი ფერადი ლითონის პროფილი

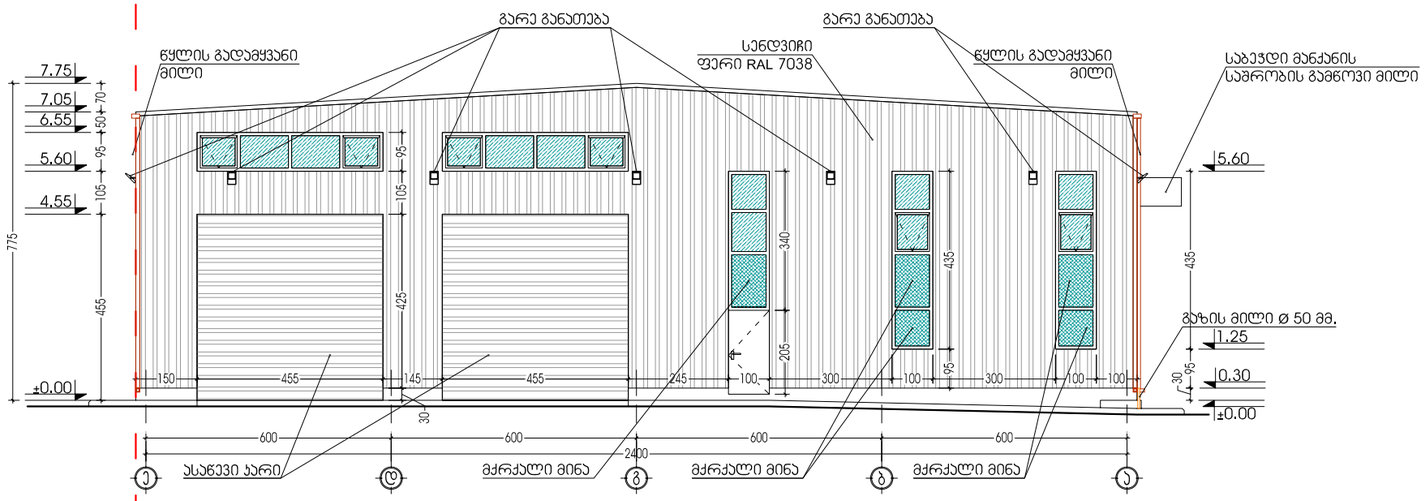

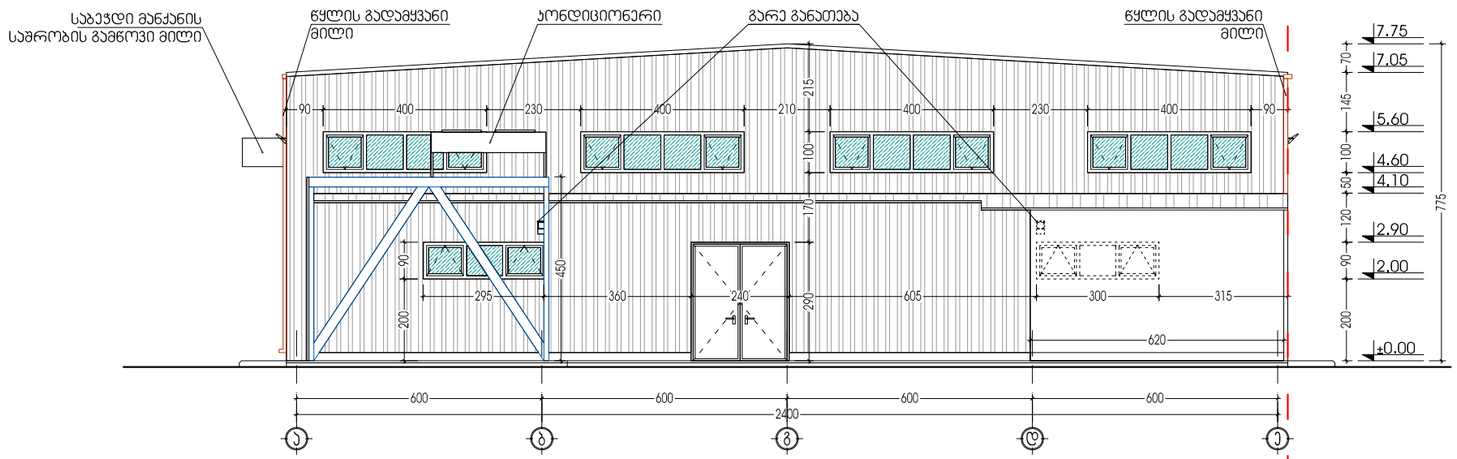

ფურცლის დასახელება: ფასადი ე-ა და ა-ე ღერძებში		მასშტაბი 1:150	ობიექტის სახელწოდება: სტამბა	მასშტაბი 1:150
დირექტორი	მ. ფაჩუაშვილი		ობიექტის მისამართი: ქ. თბილისი, ვაჟა-საბურთალოს რაიონი, ჯიქიას ქუჩა №5	ფურცელი -
არქიტექტორი	დ. ვეშაჰიძე			ფურცლები -
ავტორი	დ. ვეშაჰიძე		დამკვეთი: შ.პ.ს. „მ პ“	
დაამუშავა	გ. ქორღოღლიშვილი		საქართველო, თბილისი, პოსტავას ქ. №68, III პორპუსი, III სართული, ტელ: 832 40 94 47; ელ. ფოსტა: public@24houars.ge	
შეამოწმა	დ. მახარობლიძე			