±0.00=427.45 მიწის ნიშნულს

გენგეგმა მ 1:500

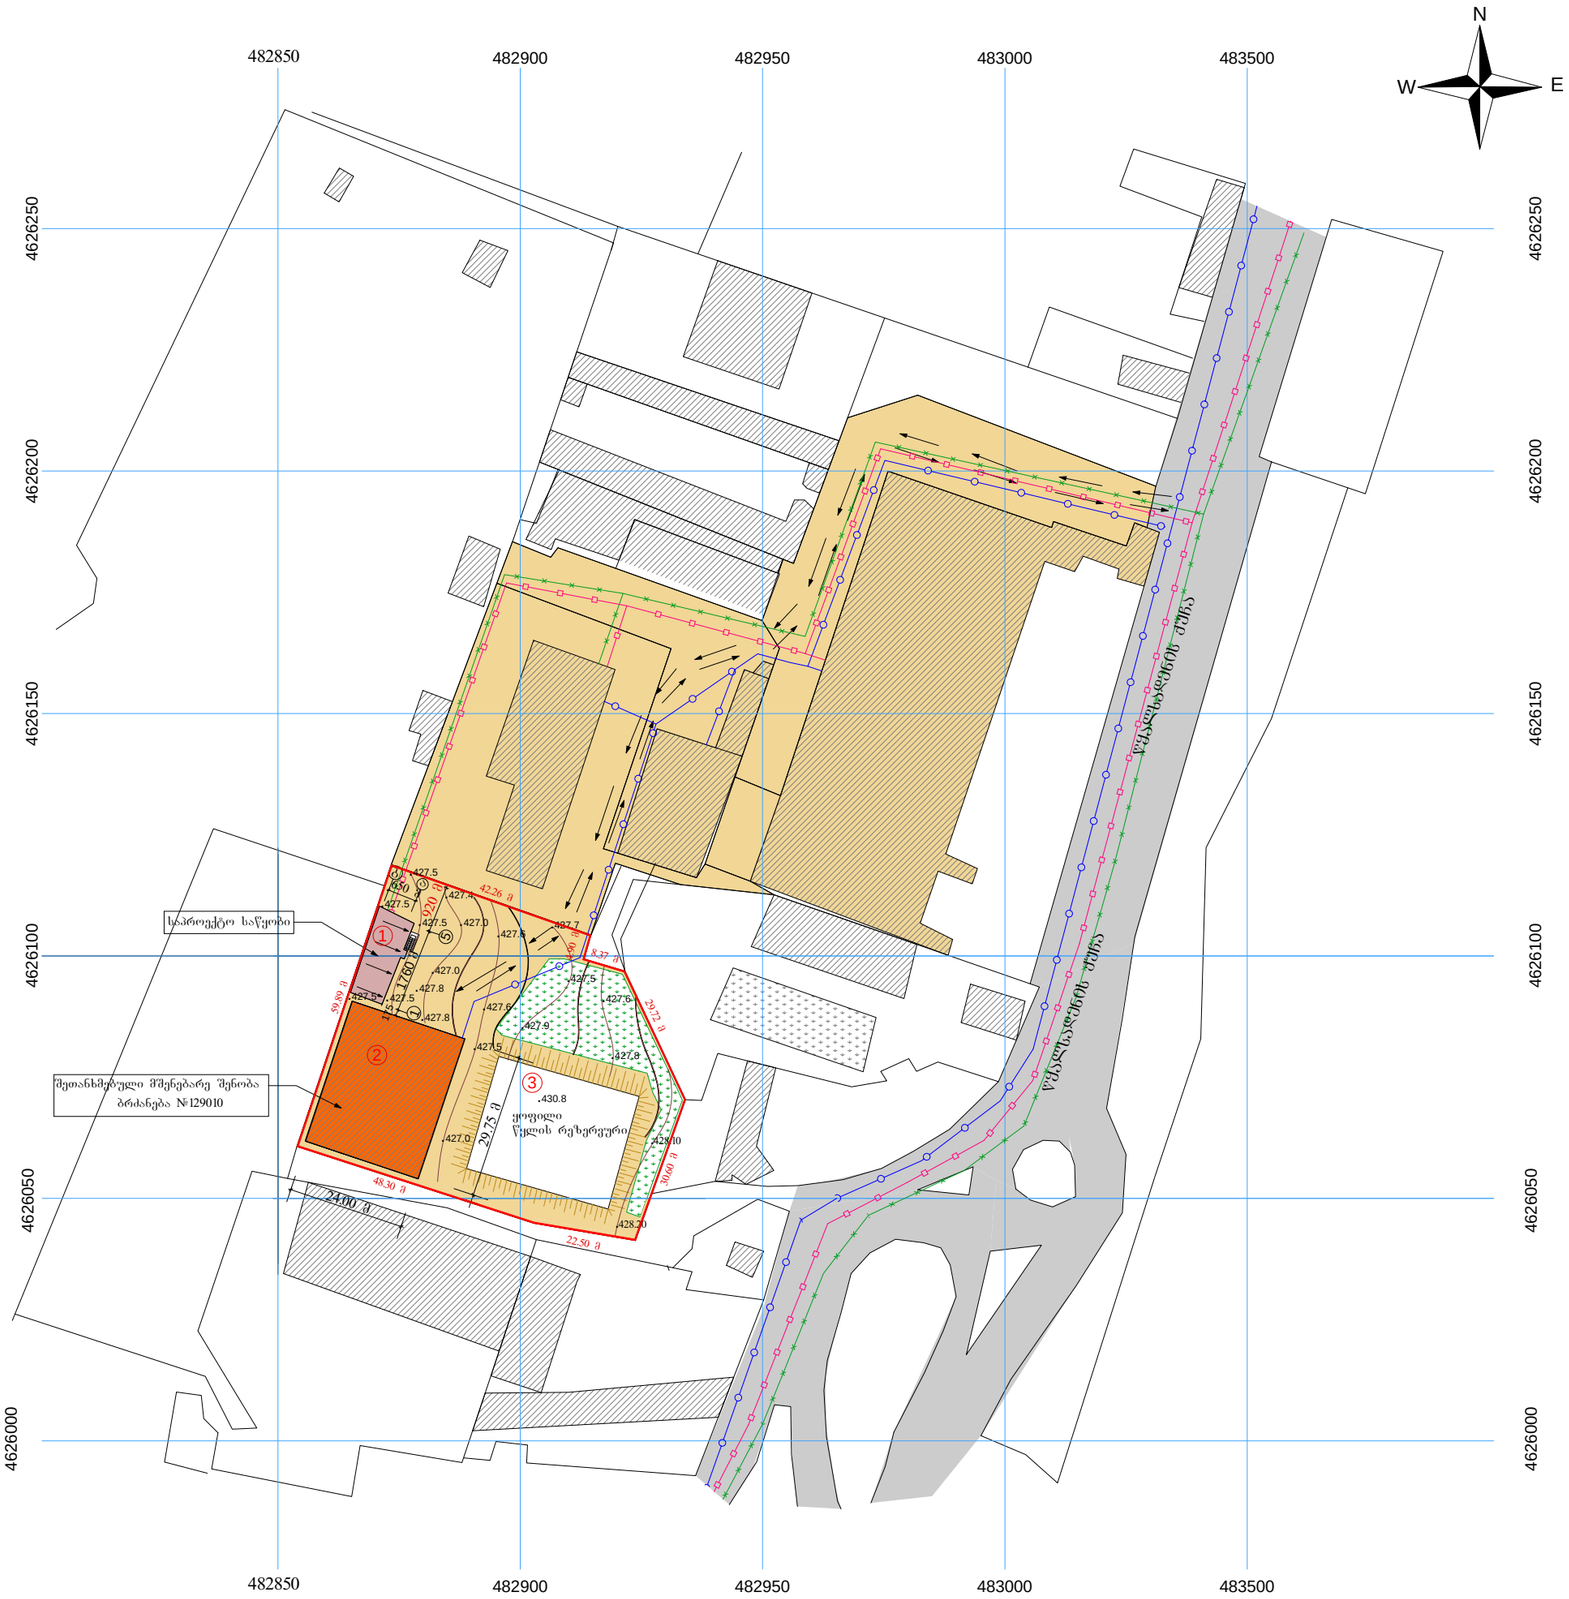

ტექნიკურ - ეკონომიური მაჩვენებლები

მიწის ნაკვეთის ფართობი --3844.00 მ²

განაშენიანების ფართობი -- 882.30 მ²
აქედან:
1 საპროექტო საწყობის -- 130.00 მ²
2 შეთანხმებული მშენებარე საწყობის -- 752.30 მ²

საერთო ფართობი -- 882.30 მ²
აქედან:
2 შეთანხმებული მშენებარე საწყობის 727.00 მ²
1 საპროექტო საწყობის -- 220.00 მ²
მათ შორის:
სასაწყობე ფართობი -- 213.40 მ²
დამხმარე ფართობი -- 6.60 მ²

სამშენებლო მოცულობა -- 5010.00 მ³
აქედან:
1 საპროექტო საწყობის -- 780.00 მ³
2 შეთანხმებული მშენებარე საწყობის -- 4230.00 მ³

კ1 განაშენიანების კოიფიციენტი -- 882.30 მ² (კ1=0.3)
აქედან:
1 საპროექტო საწყობის -- 130.00 მ²
2 შეთანხმებული მშენებარე საწყობის --752.30 მ²

კ2 განაშენიანების ინტენსივობის კოიფიციენტი -- 882.30 მ² (კ1=0.3)
აქედან:
1 საპროექტო საწყობის -- 130.00 მ²
2 შეთანხმებული მშენებარე საწყობის --752.30 მ²

კ3 გამწვანების კოიფიციენტი -- 700.00 მ² (კ3=0.2)

პირობითი აღნიშვნები

1 — საპროექტო საწყობი
2 — შეთანხმებული მშენებარე საწყობი ბრძანება №129010
3 — ყოფილი წყლის რეზერვუარი
— ს.ს "თბილისური დაფუარის" დირექტორის ოთარ დადუნაშვილის კუთვნილი მიწის ნაკვეთი
— ს.ს "თბილისური დაფუარის" დირექტორის ოთარ დადუნაშვილის კუთვნილი შენობა
— საპროექტო შენობა
— მშენებარე შენობა
— მთავარი გზა
— კოინდარი
შენობასთან მისასვლელი სამანქანო გზის მიმართულება
— ელექტრო კაბელი
— წყლის მილი
— კანალიზაციის გამყვანი
— ფლატე

2012 წ			დამკვეთი
პროექტის მთ.არქ		თ. კვირცხალია	„თბილისური საფუარი“
შეასრულა		ბ. კვირცხალია	
ქ. თბილისი წყალსადენი ქუჩა №13		ეგენგეგმა მ 1:500	ფურცელი არ-1