ინდ. მეწარმე " თემურ კვირცხალია "

ქ. თბლისი. წყალსადენი ქუჩა №13
ოთარ დადუნაშვილის სააქციო საზოგადოება
„თბილისური საფუარი"-ის მიწის ნაკვეთზე
საწყობის პროექტი

2012 წ

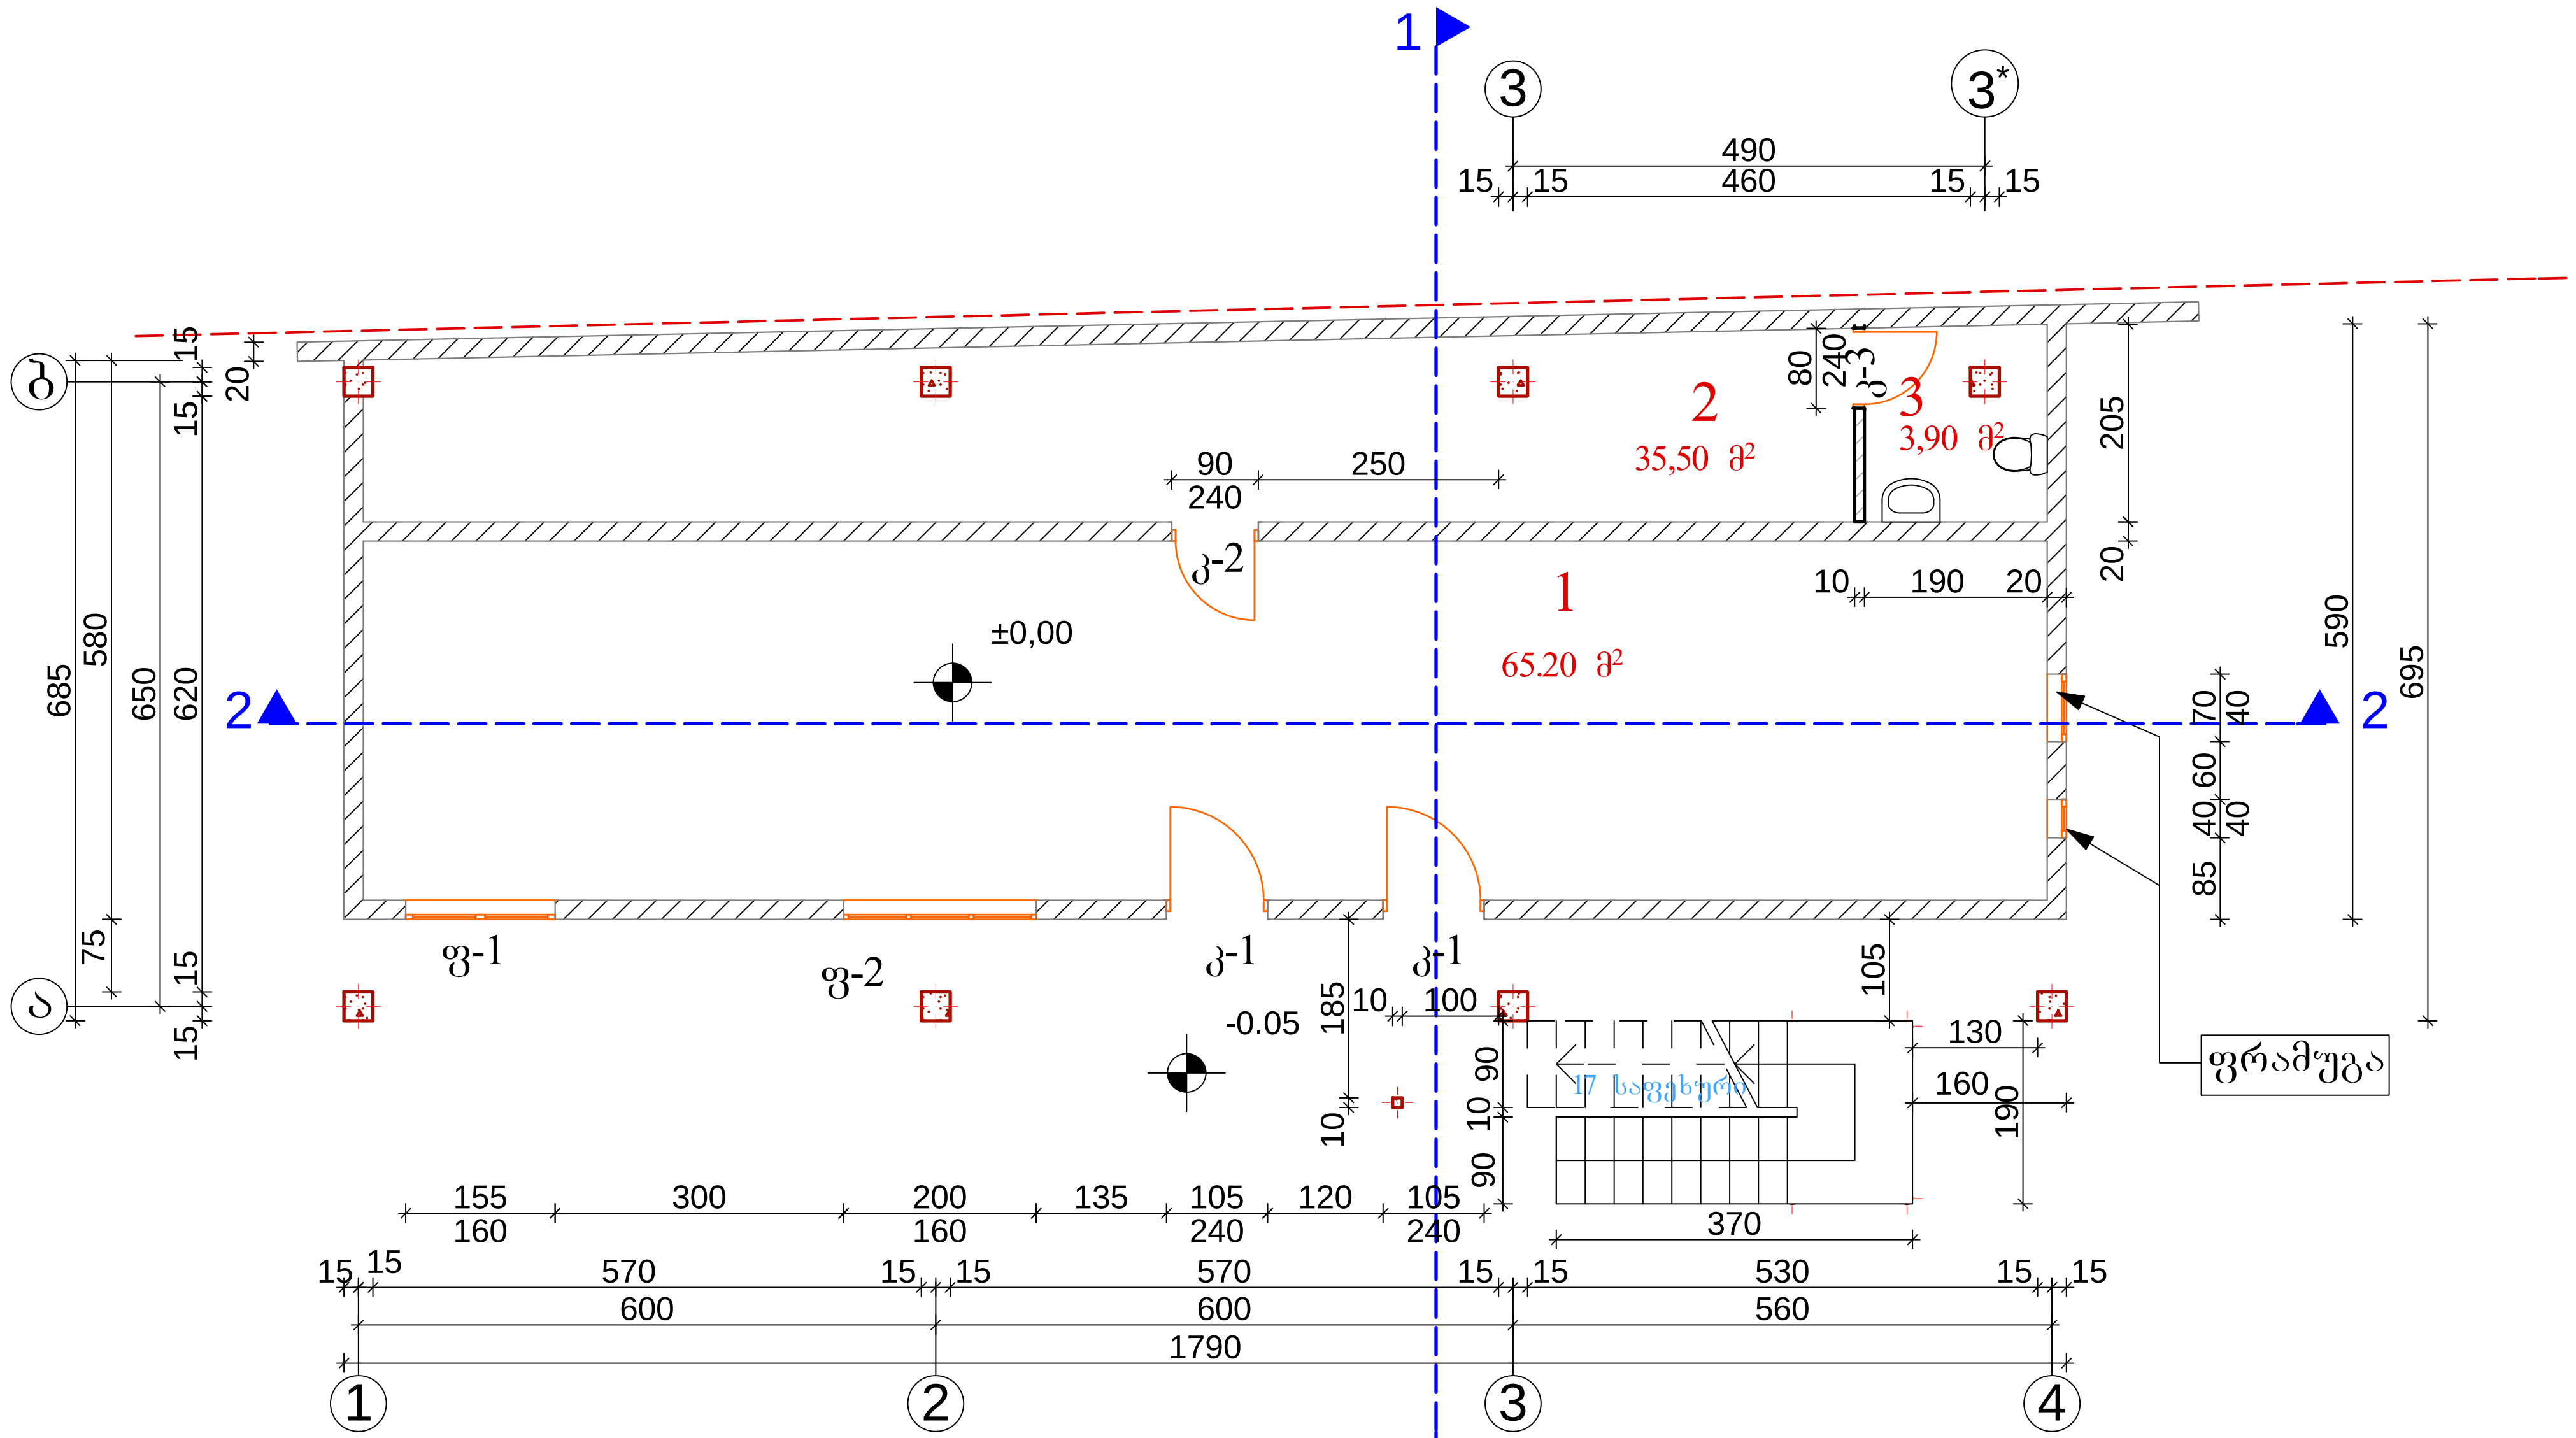

პირველი სართულის საწყობის გეგმა

ექსპლიკაცია

1. საწყობი -- 65.20 მ2
2. wc -- 3.90 მ2
3. საწყობი -- 35.50 მ2

სპეციფიკაცია

კარები

1. კ-1 - 2ც
2. კ-2 - 1ც
3. კ-3 - 1ც

ფანჯარა

1. ფ-1 - 1ც
2. ფ-2 - 1ც

2012 წ			
პროექტის მთ.არქ		თ. კვირცხალია	დამკვეთი
შეასრულა		ბ. კვირცხალია	„თბილისური საფუარი"
ქ. თბილისი წყალსადენი ქუჩა №13		სართულის გეგმა მ 1:100	ფურცელი კ-

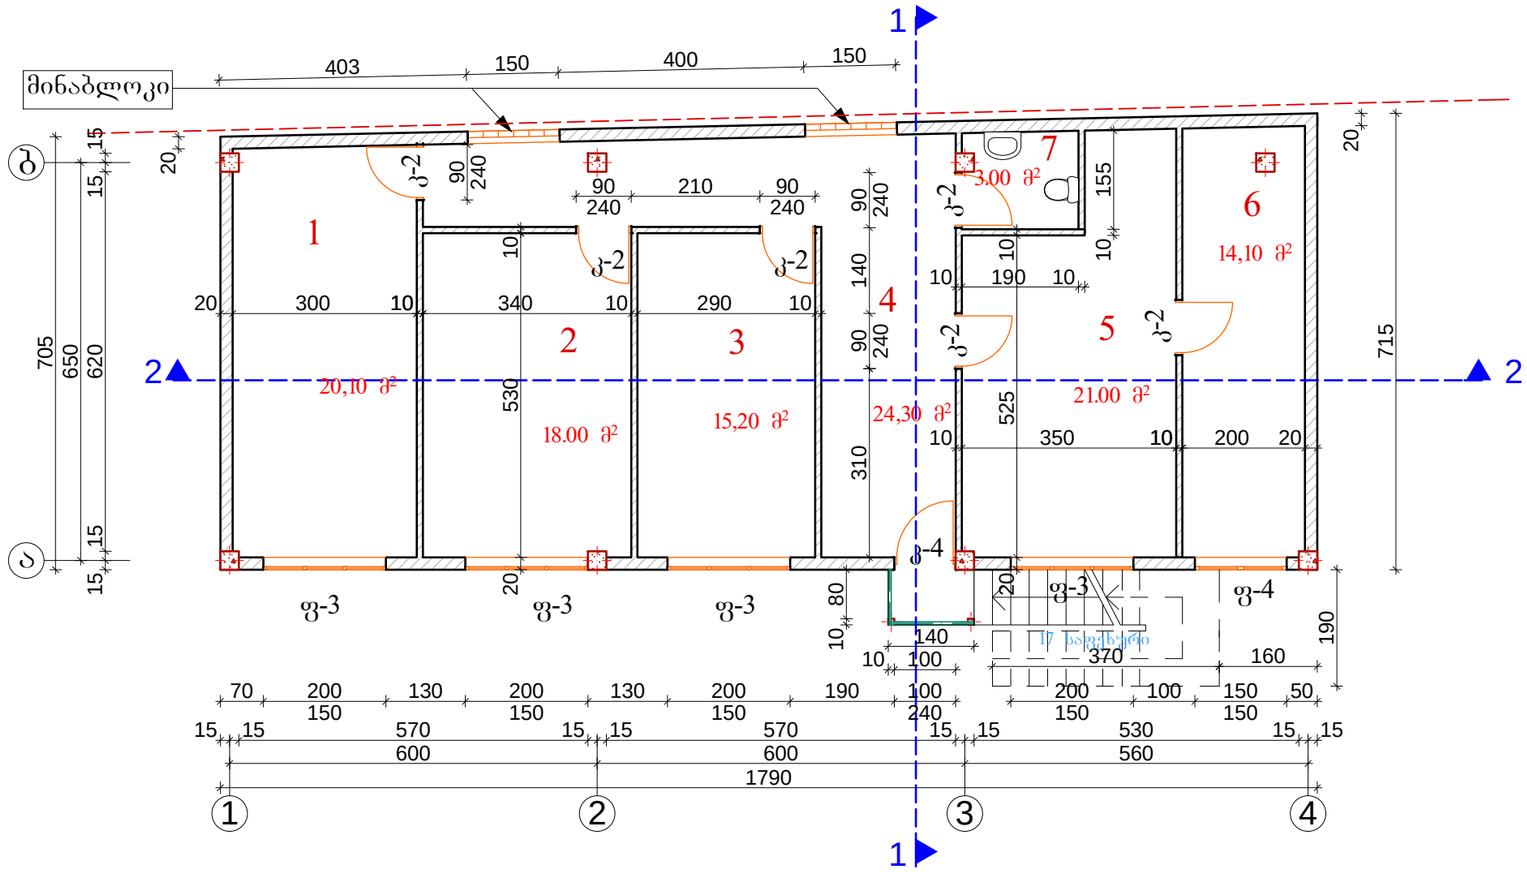

მეორე სართულის საწყობის გეგმა

ექსპლიკაცია

1.	საწყობი	-- 20.10 მ2	4.	კოლიდორი	-- 24.30 მ2
2.	საწყობი	-- 18.00 მ2	5.	საწყობი	-- 21.00 მ2
3.	საწყობი	-- 15.20 მ2	3.	საწყობი	-- 14.10 მ2
			7.	wc	-- 2.70 მ2

სპეციფიკაცია

კარები			ფანჯარა		
1. კ-2	-	6ც	1. ფ-3	-	4ც
2. კ-4	-	1ც	2. ფ-4	-	1ც

2012 წ

პროექტის მთ.არქ		თ. კვირცხალია	დამკვეთი
შეასრულა		ბ. კვირცხალია	„თბილისური საფუარი"
ქ. თბილისი წყალსადენი ქუჩა №13		მეორე სართულის გეგმა მ 1:100	ფურცელი 4

