№2-1 შენობის საძირკვლებისა და რანდკოჭების გეგმა

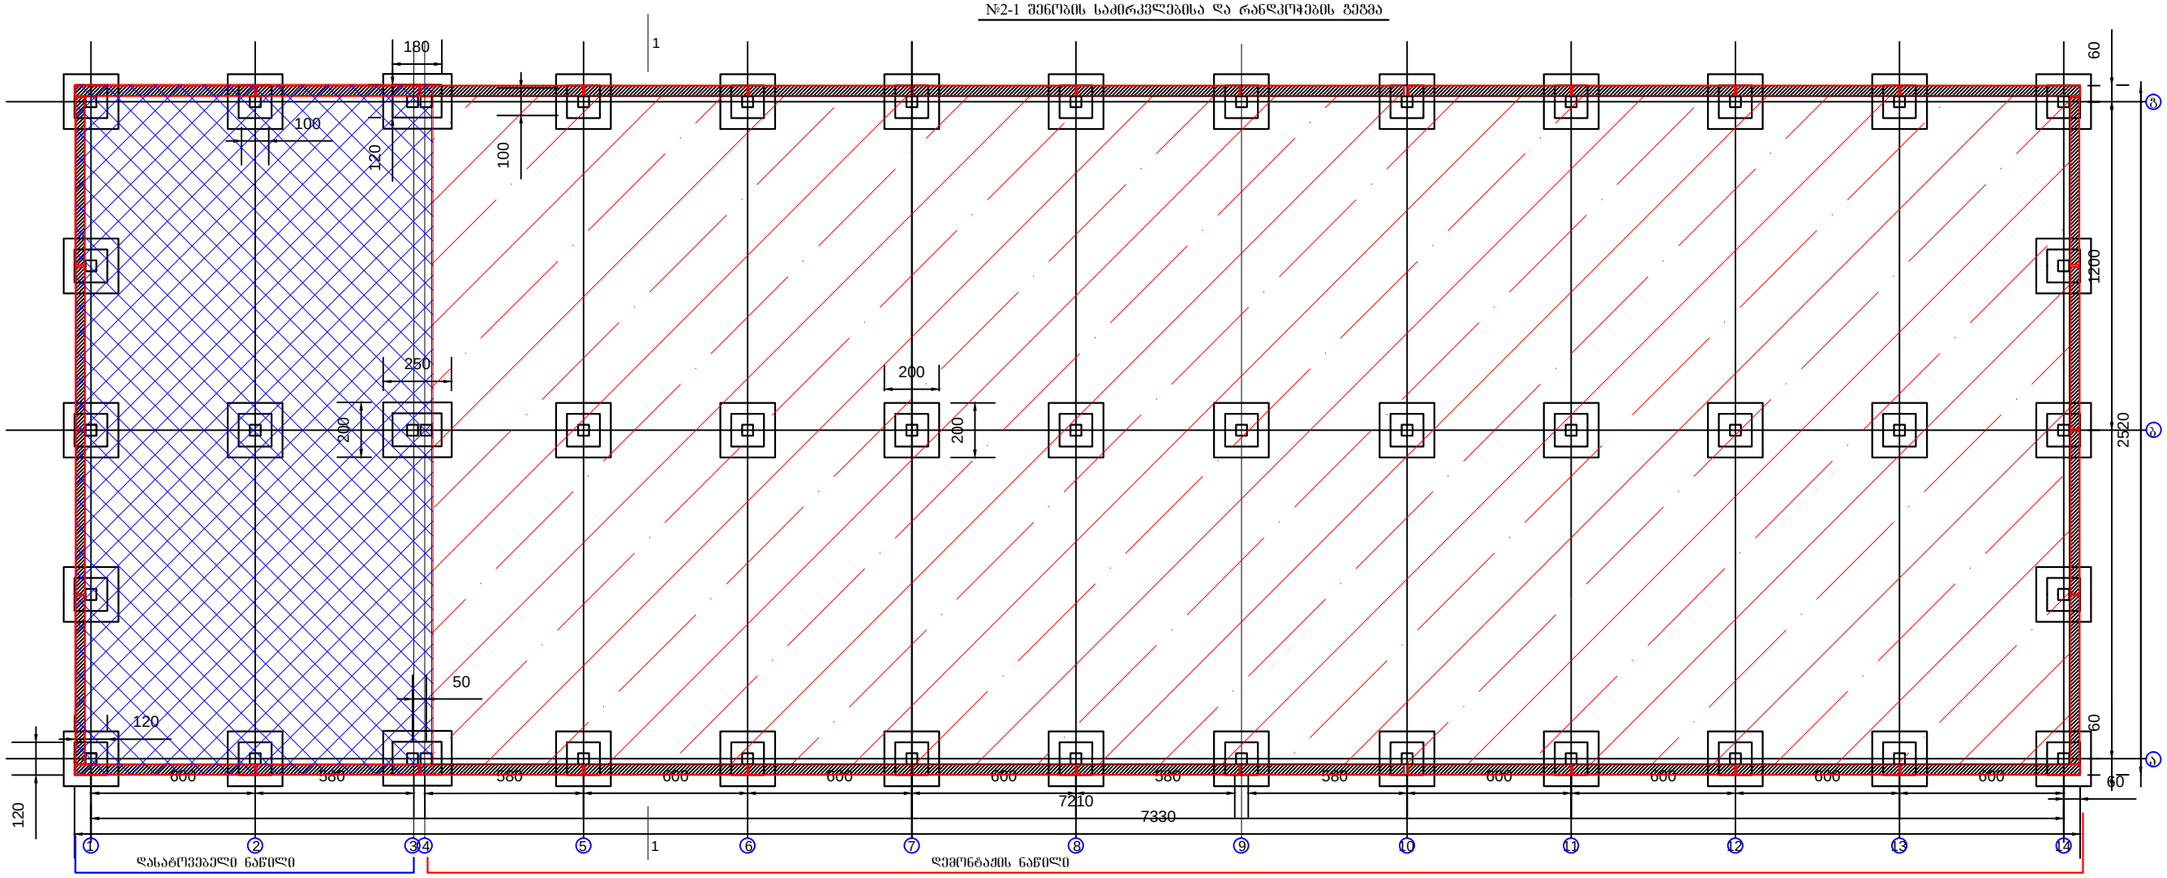

ქ.თბილისში, სამგორის რაიონში, ი.შემაშვილის ქ. №4, შ.პ.ს. "ბლოკ-ინვესტი"-ის (საკ. კოდი №205221909) 10000 მ3 ტევადობის ნავთობპროდუქტების საწყობის მშენებლობის პროექტი			შპს "ელ. სი. თბილისი" საკ. კოდი 404934032		2016 წ
			ფურც.	რაოდენ.	შენობების დემონტაჟი
დირექტორი	გ. ტოგონიძე		დემ-1	6	
			საძირკვლებისა და რანდკოჭების გეგმა		
შეასრულა	ი. მიქაბაძე				

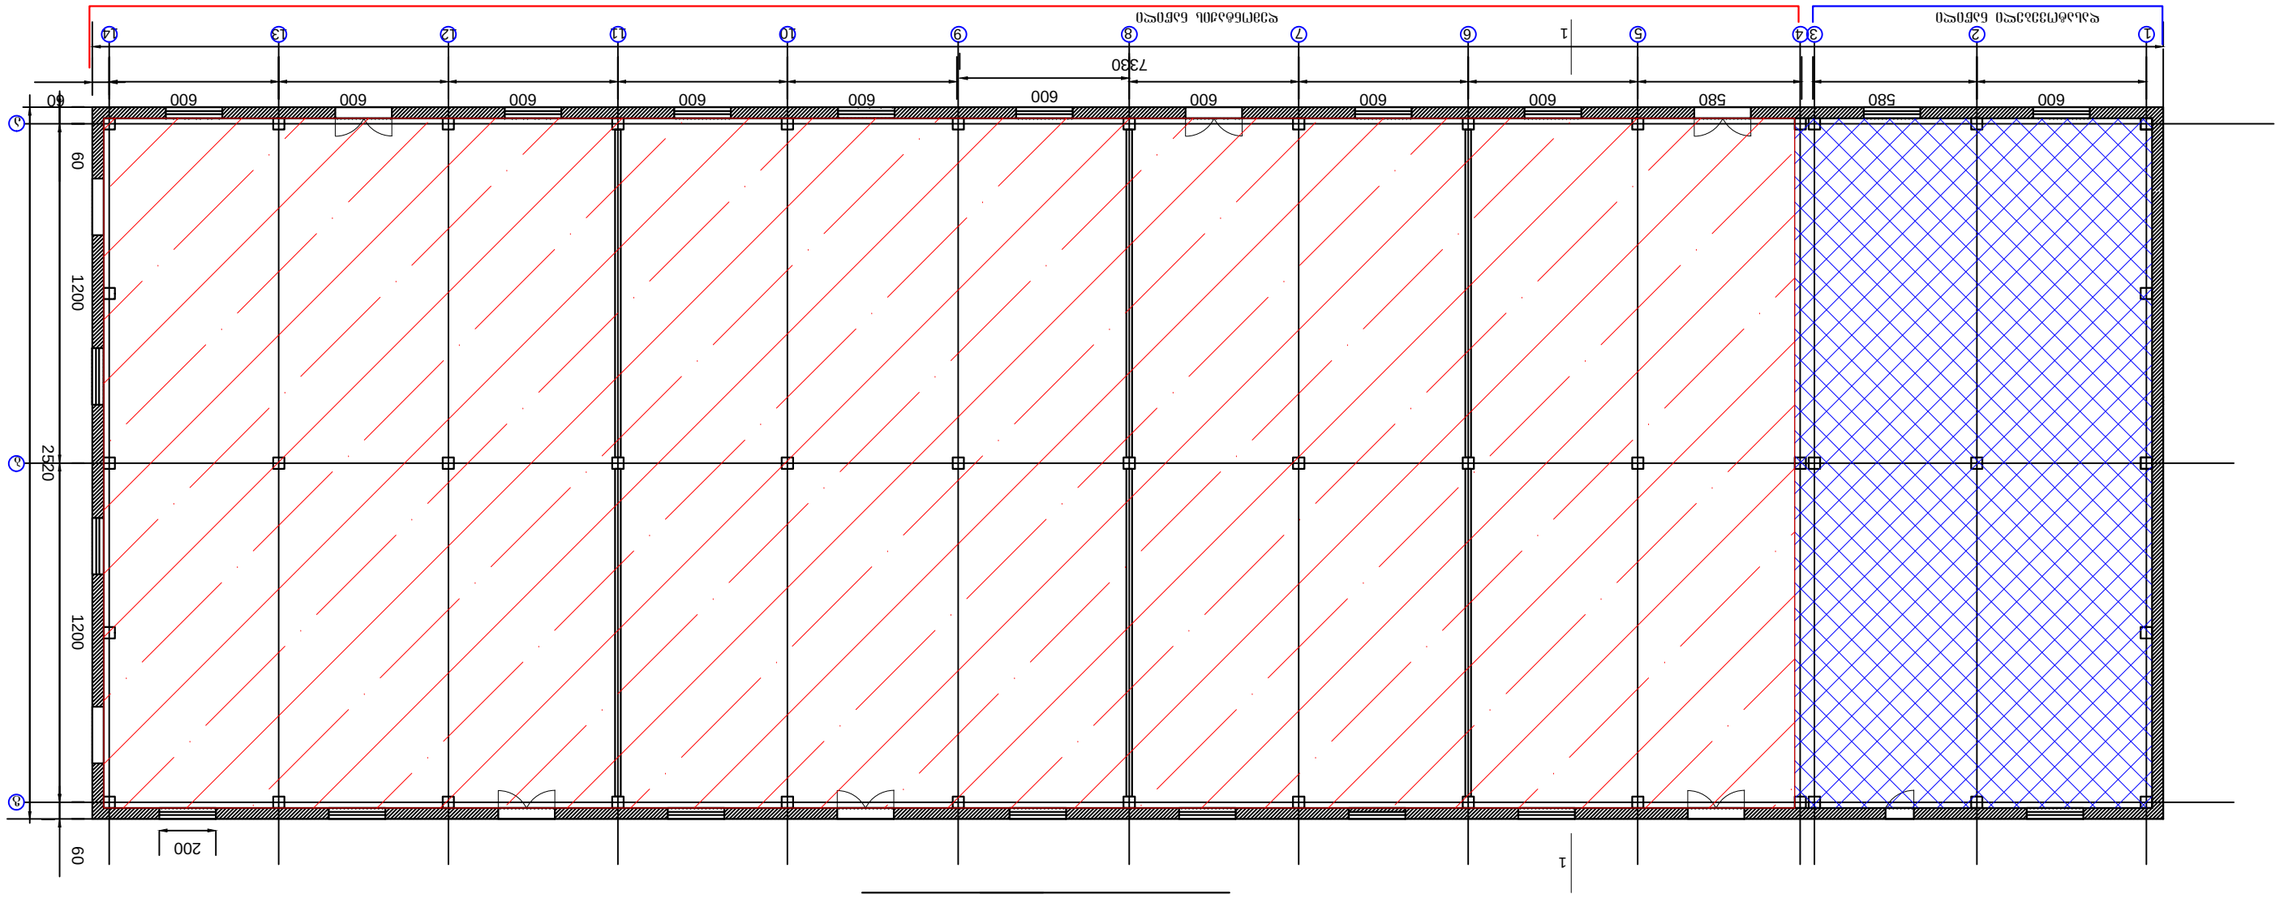



№ 2-1 შენობის გადახურვის გეგმა

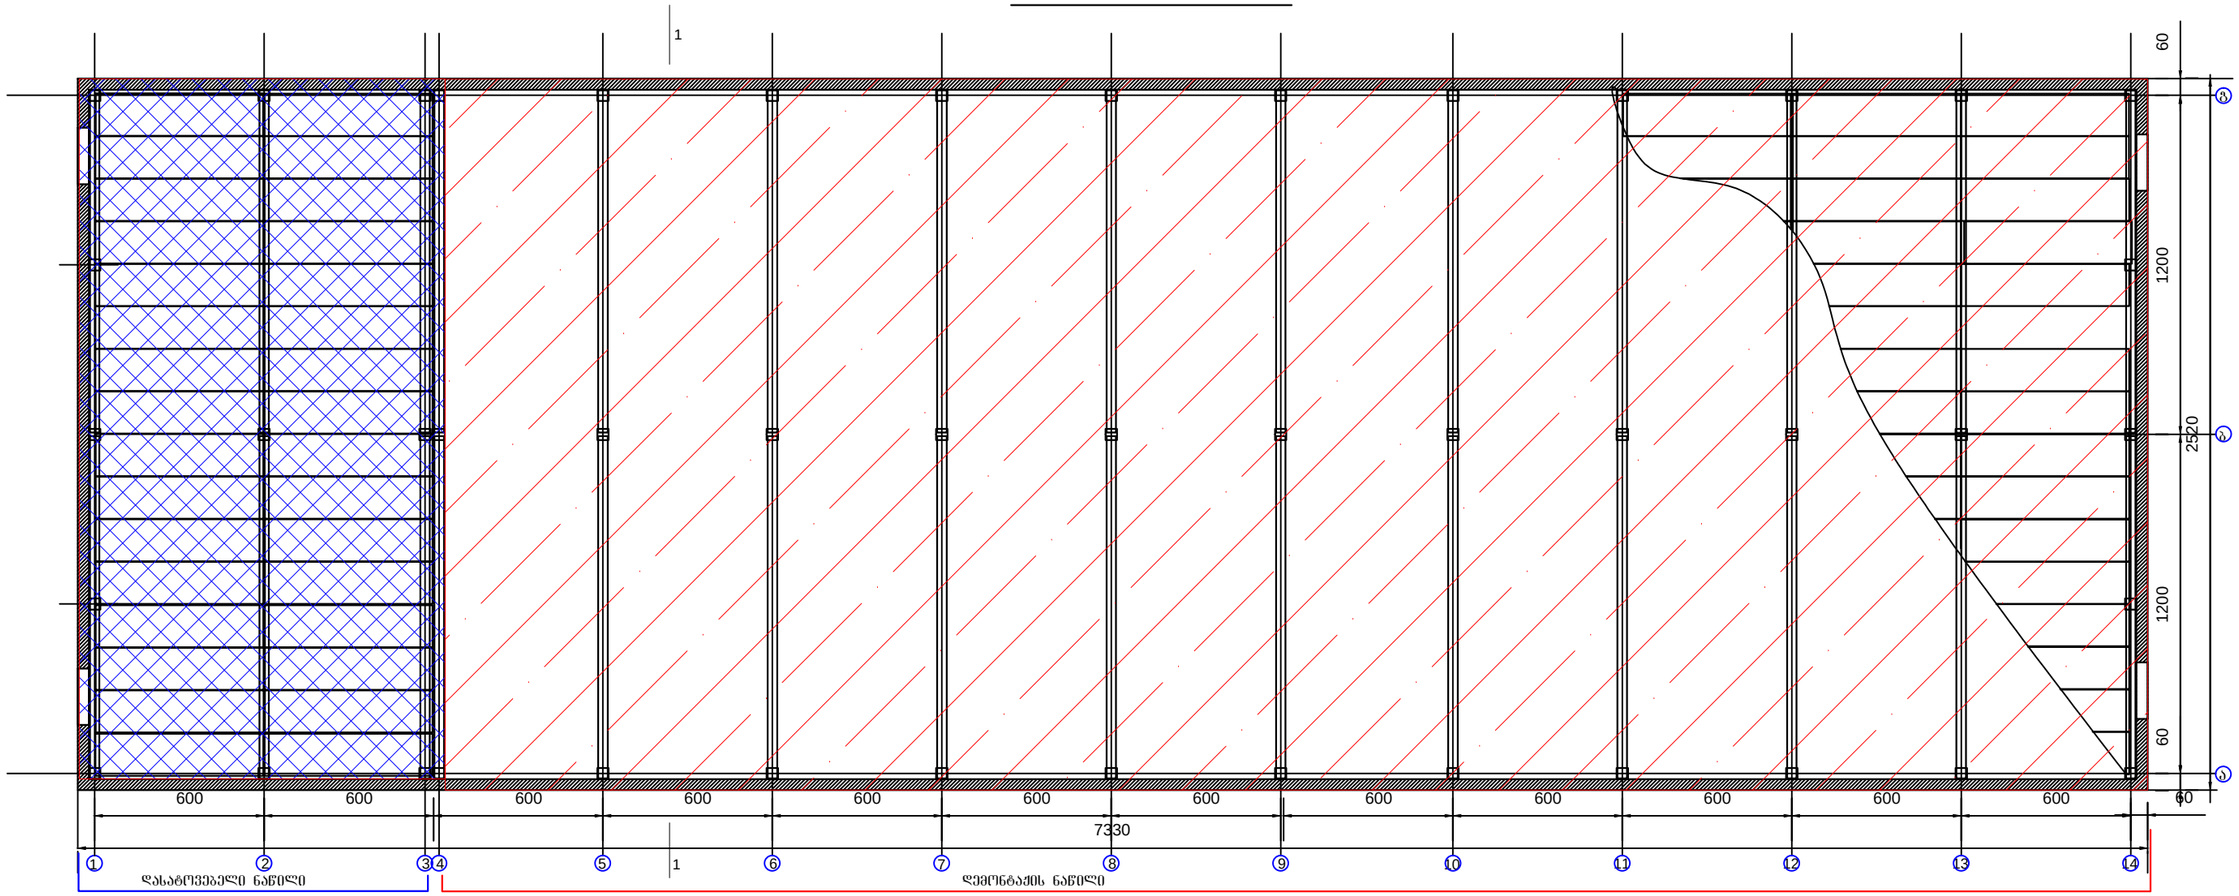

ქ.თბილისში, სამგორის რაიონში, იუმაშევის ქ. №4, შ.პ.ს. "ბლოკ-ინვესტი"-ის (საკ. კოდი №205221909) 10000 მ3 ტევადობის ნავთობპროდუქტების საწყობის მშენებლობის პროექტი			შპს "ელ. სი. თბილისი" საკ. კოდი 404934032		2016 წ
			ფურც.	რაოდენ.	შენობების დემონტაჟი
დირექტორი	გ. ტოგონიძე		დემ-3	6	
			გადახურვის გეგმა		
შეასრულა	ი. მიქაბაძე				

№ 2-1 შენობის დასანგრევი და დასატოვებელი ნაწილების გეგმა

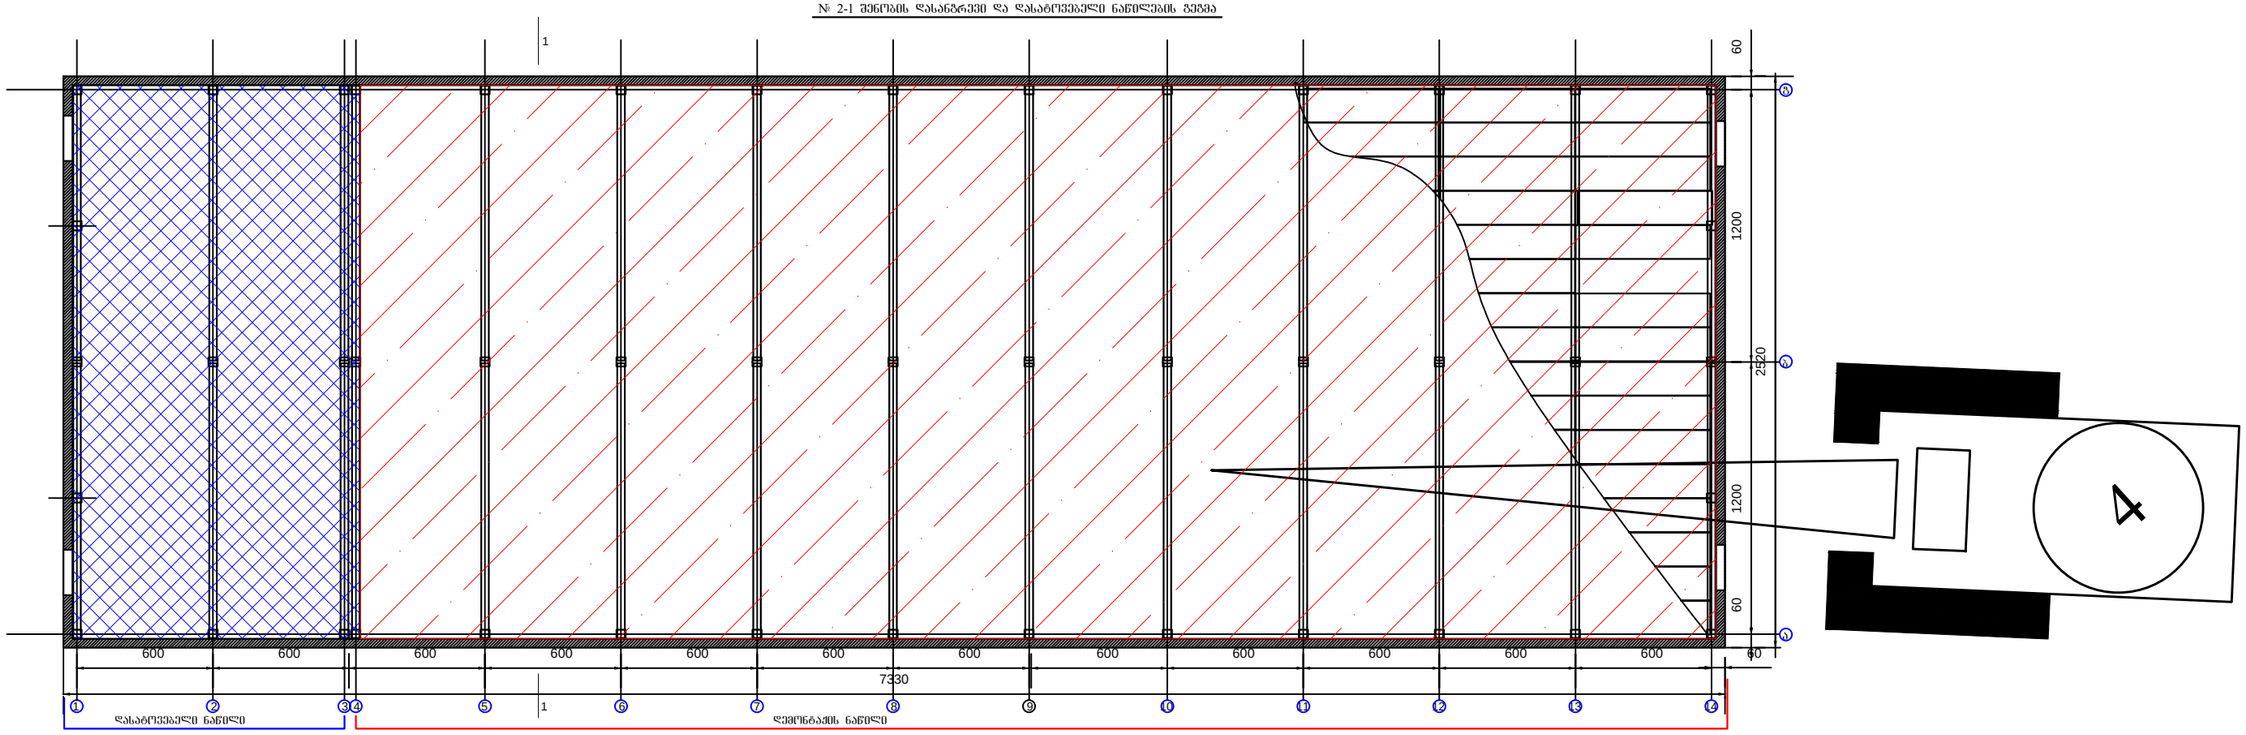

ქ.თბილისში, სამგორის რაიონში, ი.შმაშევის ქ. №4, შ.პ.ს. "ბლოკ-ინვესტი"-ის (საკ. კოდი №205221909) 10000 მ3 ტევადობის ნავთობპროდუქტების საწყობის მშენებლობის პროექტი			შპს "ელ. სი. თბილისი" საკ. კოდი 404934032		2016 წ
			ფურც.	რაოდენ.	შენობების დემონტაჟი
დირექტორი	გ. ტოგონიძე		დემ-4	6	
			შენობის დასატოვებელი და დემონტაჟის ნაწილების გეგმა		
შესრულა	ი. მიქაბაძე				

ტოპოგეგმა

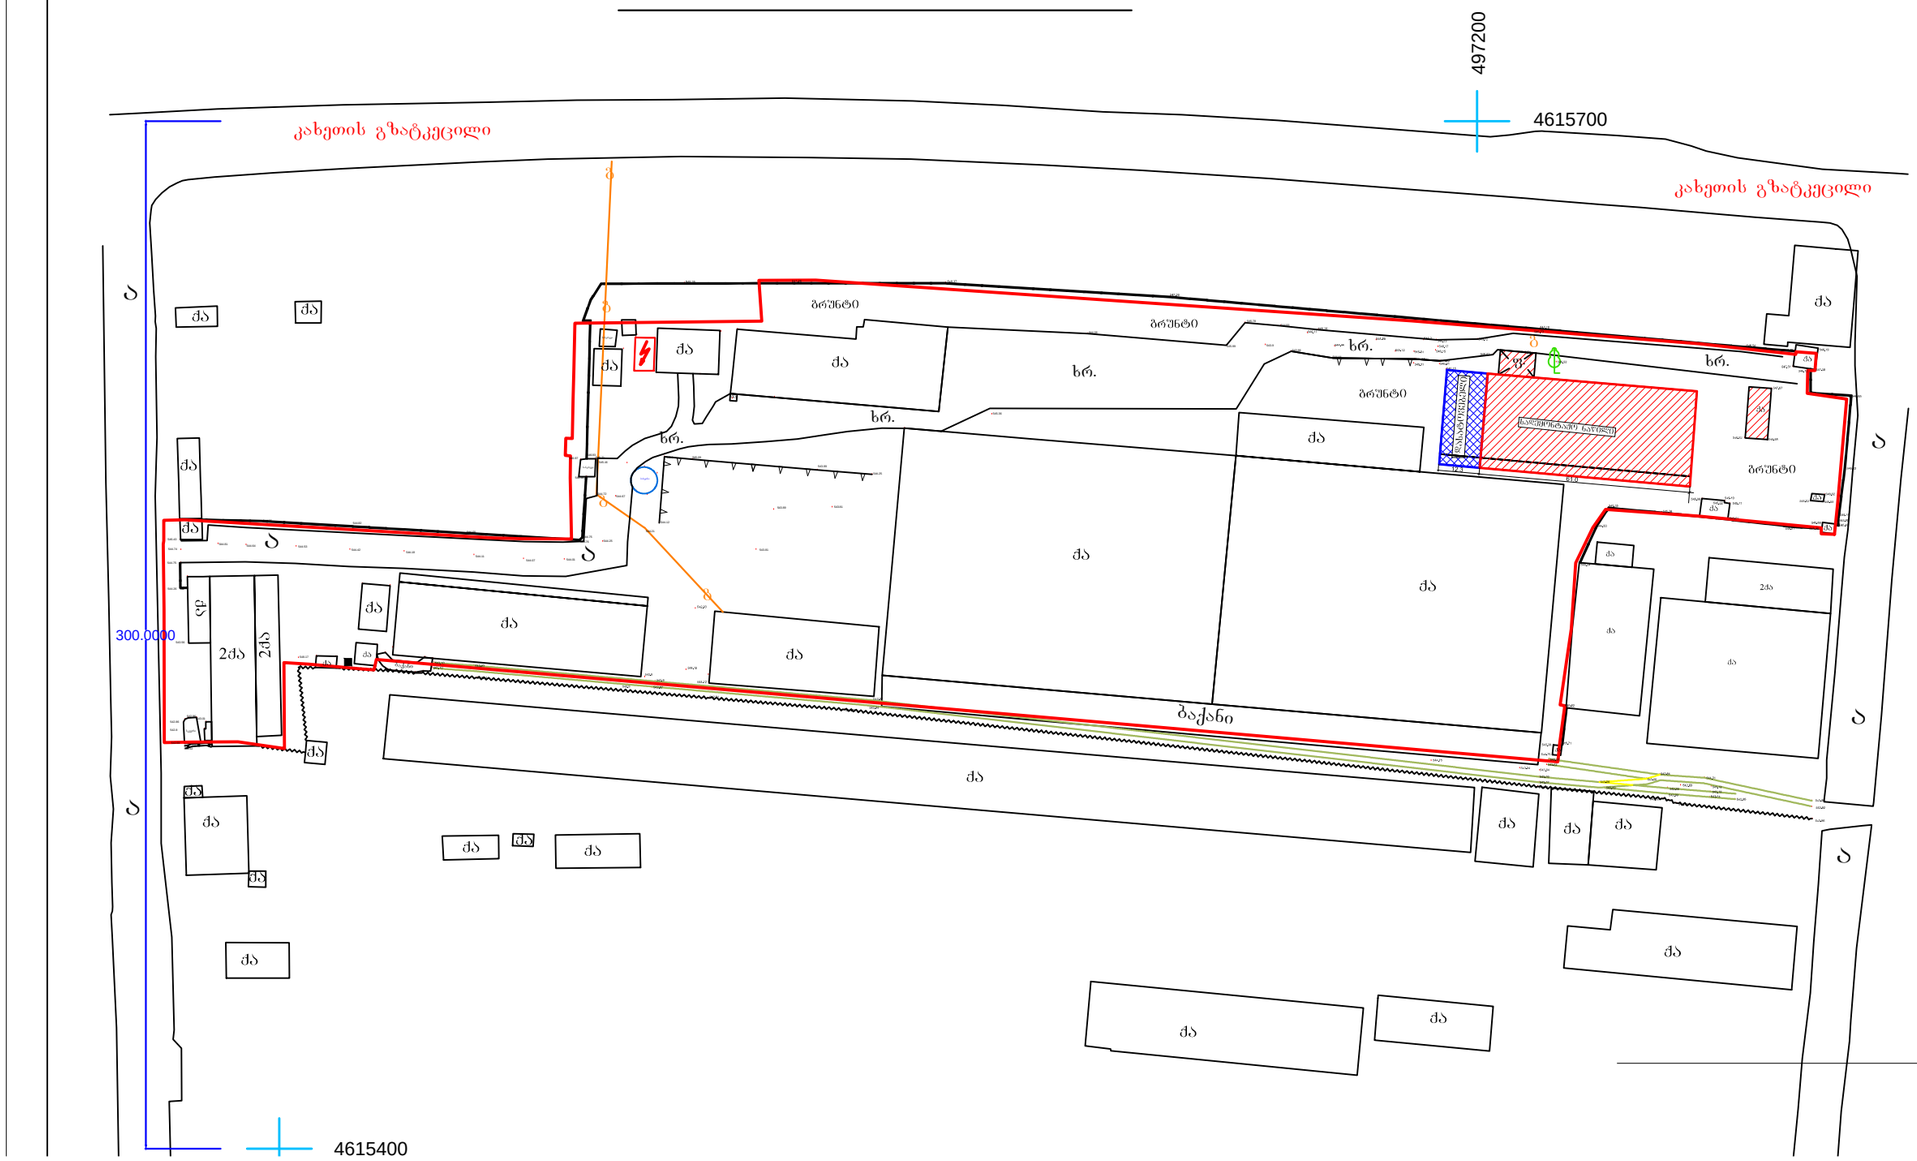

ქ.თბილისში, სამგორის რაიონში, იუმაშევის ქ. №4, შ.პ.ს. "ბლოკ-ინვესტი"-ის (საკ. კოდი №205221909) 10000 მ3 ტევადობის ნავთობპროდუქტების საწყობის მშენებლობის პროექტი			შპს "ელ. სი. თბილისი" საკ. კოდი 404934032		2016 წ
			ფურც.	რაოდენ.	შენობების დემონტაჟი
დირექტორი	გ. ტოგონიძე		დემ-5	6	
შეასრულა	ი. მიქაბაძე		ტოპოგეგმა		

№12-1 შენობის გეგმა

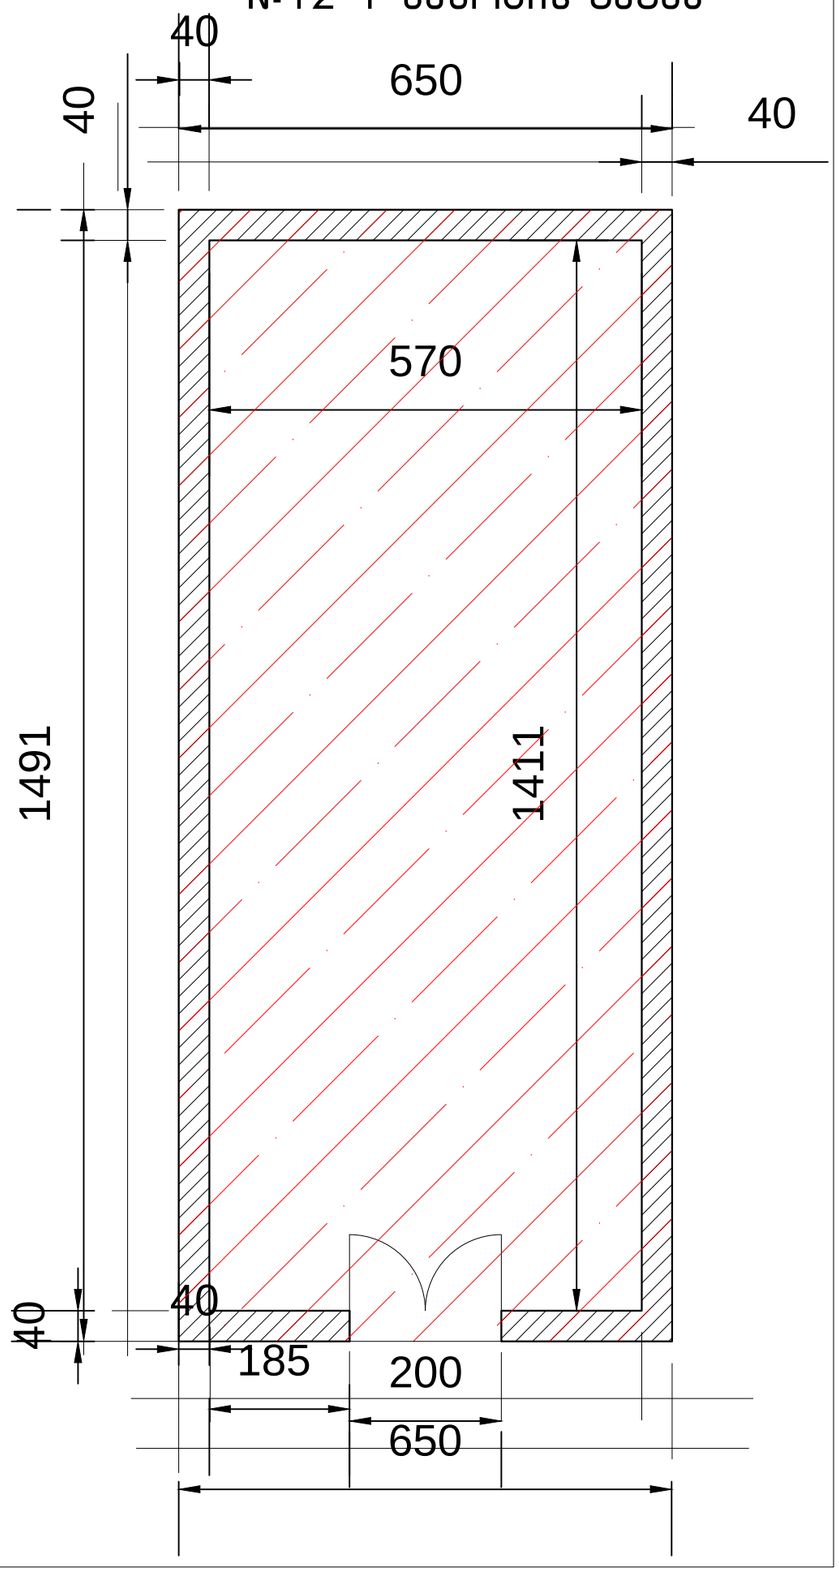

შენობების დემონტაჟის კალენდარული გეგმა

	სამუშაოს დასახელება	I თვე				II თვე				III თვე				
		კვირა				კვირა				კვირა				
		I	II	III	IV	I	II	III	IV	I	II	III	IV	I
1	სახურავის ფილების დემონტაჟი			45										
2	სახურავის რიგელების დემონტაჟი				45									
3	რკინაბეტონის სვეტების დემონტაჟი					60								
4	აგურის კედლებისა და ტიხრების დემონტაჟი						75							
5	რკ.ბეტონის რანდკოჭების დემონტაჟი					60								
6	რკ.ბეტონის საძირკვლების დემონტაჟი					70								
7	შენობების კარ-ფანჯრების დემონტაჟი					75								
8	დემონტირებული კონსტრუქციების გატანა სამშენებლო მოედნიდან					75								
9	ტექნოლოგიური დანადგარებისა და სპეციალური მილსადენებისა და ელექტრომაყვანილობების დემონტაჟი	15												
10	სამშენებლო ნაგავის გატანა და ტერიტორიის დასუფთავება											30		
11	№12-1 დამხმარე შენობის დემონტაჟი					55								

ქ.თბილისში, სამგორის რაიონში, იუმაშევის ქ. №4, შ.პ.ს. "ბლოკ-ინვესტი"-ის (საკ. კოდი №205221909) 10000 მ3 ტევადობის ნავთობპროდუქტების საწყობის მშენებლობის პროექტი			შპს "ელ. სი. თბილისი" საკ. კოდი 404934032	2016 წ
			შურც.	რაოდენ.	შენობის დემონტაჟი
დირექტორი	გ. ტოგონიძე		დემ-6	6	
			№ 12-1 შენობის გეგმა		
შეასრულა	ი. მიქაბაძე		შენობების დემონტაჟის კალენდარული გეგმა		

ქ.თბილისში, სამგორის რაიონში, იუმაშევის ქ. №4,
შ.პ.ს. "ბლოკ-ინვესტი"-ის (საკ. კოდი №205221909)
10000 მ3 ტევადობის ნავთობპროდუქტების
საწყობის მშენებლობის პროექტი

შპს "ელ. სი. თბილისი" საკ. კოდი 404934032

№2-1 და №12-1 შენობების
დემონტაჟის პროექტი

დირექტორი გ. ტოგონიძე

შეასრულა ი. მიქაბაძე

ქ. თბილისი
2016 წ.