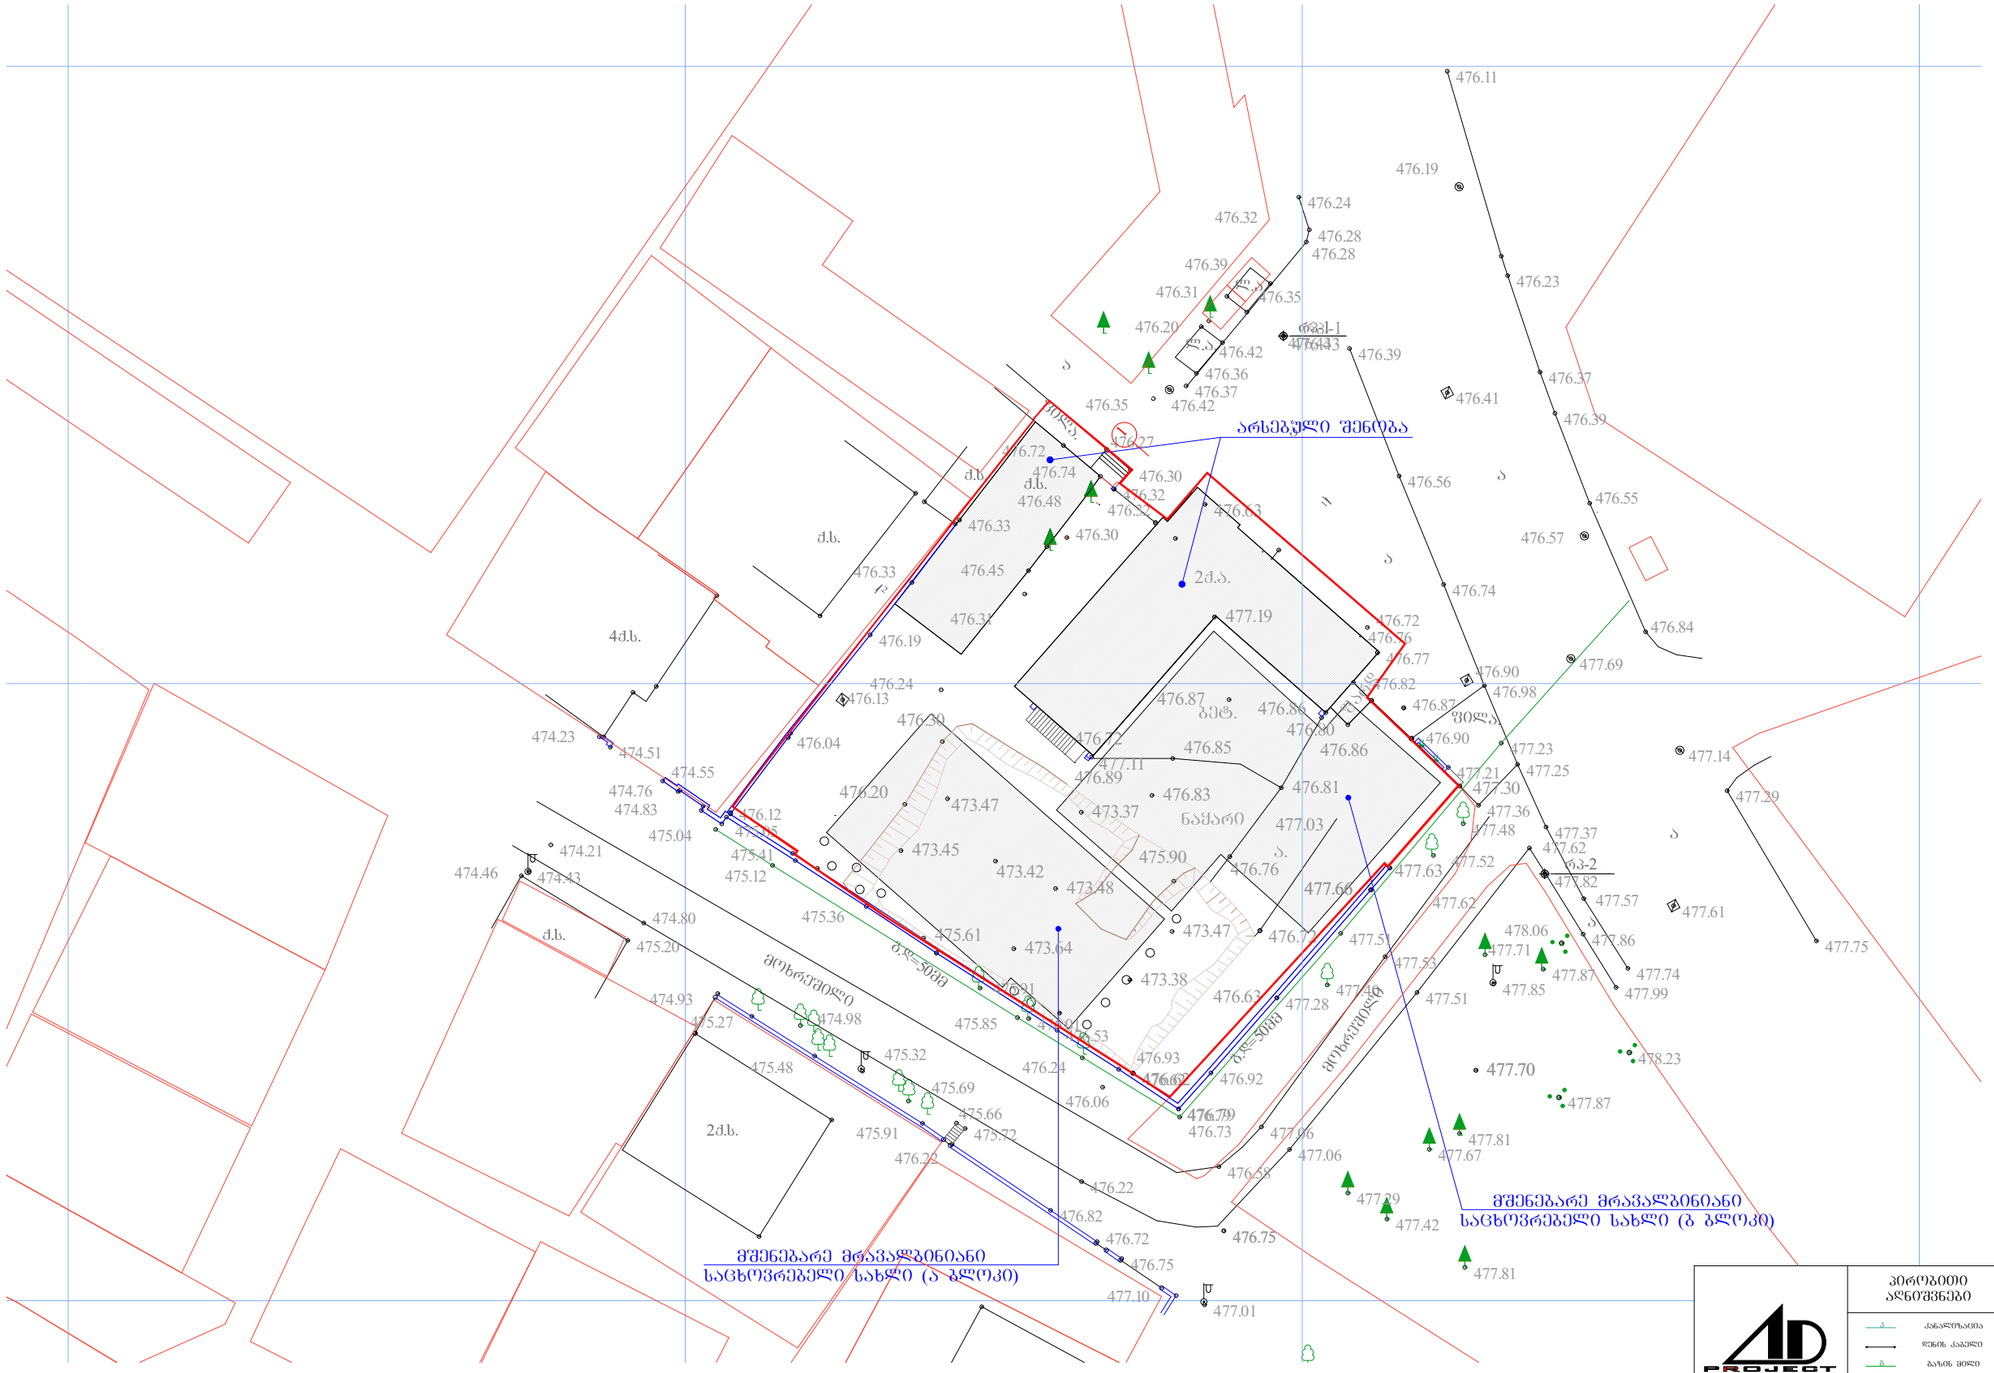

GSPublisherEngine 0.40.100.73

არსებული ტოპო

-გეგმა

m.

1

:500

476

.87

476

.75

476

.73

476

.79

476

.92

477

.28

477

.40

477

.51

477

.62

477

.52

477

.48

477

.36

477

.25

477

.23

476

.90

476

.77

476

.98

477

.37

477

.57

477

.74
477

.99

477

.86

477

.62

478

.23

478

.06

477

.87

477

.81
477

.67

477

.71

477

.87
477

.85

477

.06

477

.51

476

.37

477

.69

476

.55

476

.84

477

.29

477

.75

477

.61

477

.14

476

.41

477

.53

477

.06

476

.58

476

.06

476
.93 476.24

476

.53

475

.85 476

.01

475

.91

475

.36

475

.12

475

.41

475

.04 475

.05

474

.83

474

.76

474

.55

474

.51

474

.23

474

.21

474

.43 474.46

475

.20

474

.80

474

.93
475

.27 474

.98

475

.48

475

.32

475

.69

475

.91

475

.66
475

.72
476

.22

476

.82
476

.72

476

.75

477

.10
477

.01

477

.81

477

.42

477

.29 476.22

477

.21

476

.90

476

.62

476

.82

476

.74

476

.56

476

.39

476

.24

476

.23

476

.28

476

.39

476

.57

476

.28

476

.32

476

.35

476

.39

477

.82

476

.72
476

.76

476

.32

476

.30

476

.27

476

.74

476

.72

476

.35 476

.42

476

.37

476

.36

476

.42

476

.31

476

.20

476

.11

476

.19

476

.43

476

.32 476.48
476

.30

476

.45

476

.33

476

.33

476

.31
476

.19

476

.13

476

.04

476

.12

476

.24

a

a

rp

-

1

rp

-

2

l

.

a

.

l

.

a

.

q

.

s

.

2

q

.

s

.

4

q

.

s

.

q

.

s

.

q

.

s

.

g.d=50mm

g.d=50mm

ფილა

.

მოხრეშილი
მოხრეშილი

ფილა.

a

a

a

a

4625250

483650

q

.

s

.

477

.66

477

.63

477

.30

476

.86

476

.80

476

.63

76

.62

476

.72

477

.03

476

.86

476

.63

2

q

.

a

.

476

.43

rp.-

1

a

.

ბეტ

.

476

.87

475

.61

475

.90

76

.79

476

.85

fard.

nayari

477

.19

473

.37

476

.20

473

.45

476

.83

477

.11
476

.89

473

.47

473

.42

476

.72

473

.38

477

.70

473

.48

473

.47

476

.76

473

.64

476

.81

476

.30

მშენებარე მრავალბინიანი
საცხოვრებელი სახლი

(ბ ბლოკი

)

შპს

"ეიმ ბილდინგ გრუპ

" სამეთვალყურეო ჭები

წყლის კონტური კავშირგაბმულობა

წყლის მილი

კანალიზაცია

დამკვეთი

ნაკვეთის საზღვარი

მთავარი izohifsi

Zegli

ბენზინგასამართი სადგ

.

kg

კიბე

მასშტაბი

ღობე

ბეტონი

ბორდიური

w

ფოთლოვანი ხე

შენობა

კედელი

ნ. სამაკაშვილი

ბილიკი

ფარდული

ელექტრო ბოძი

წიწვოვანი ხე
xexilis xe

izohifsi

k
ლამპიონები

პალმა

ტრანსფორმატორი

საყრდენი კედელი

კონსტრუქტორი მაღალი ძაბვის გადამცემი შ.პ.ს. "არქ-დიზაინ პროექტი"

ცოცხალი ღობე

1

:500

შადრევანი

ფლატე

გაზის მილი

რადიო ან ტელე ანძა

მ. რევაზიშვილი მ. მექვაბიშვილი

დაამუშავა

გ. ენუქიძე

გზის კონტური

pr

.

arka

გაზონი

წყარო ან ჭა

ხეების რიგი

ონკანი

ფურც

.

დენის კაბელი

მ. რევაზიშვილი

პრ. ავტორები

დირექტორი

აზომა

სტადია ბუჩქი

პირობითი
აღნიშვნები

g
რკინიგზა

თბილისი, უზნაძის

#12
ტელ: 5 77 474 293

თარიღი
14

.03

.16

q

.თბილისი, Temqis
დასახლება X კვარტალი

,

ანაპის 414 დივიზიის

q

.

#39

მშენებარე მრავალბინიანი
საცხოვრებელი სახლი

(ა ბლოკი

)

1

1

2

არსებული შენობა

GSPublisherEngine 0.40.100.73

6,0 м2

2,0 м2

476.30

24,4 м2

3,5 м2

18,2 м2

1,6 м2

3,3 м2

2,2 м2

15,3 м2

5,7 м2

8,1 м2

11,5 м2

50,2 м2

28,5 м2

24 800

12 500

+29.900

+29.350

+29.350

+26.800

+26.800

+26.800

+46.200

შპს "ეიმ ბილდინგ გრუპ"

გენ-გეგმა მ. 1:500

საპროექტო მრავალბინიანი

საცხოვრებელი სახლი (ა ბლოკი)

476.56

474.21

477.37

477.36

477.81

476.37

474.51

476.42

q.s.

475.36

სამეთვალყურეო ჭები

477.48

ფილა.

476.74

477.62

478.06

476.86

წყლის კონტური

476.63

476.22

476.28

476.72

476.13

კავშირგაბმულობა

475.32

476.19

477.57

476.01

476.04

476.31

476.33

476.45

477.62

476.30

წყლის მილი

476.98

კანალიზაცია

476.48

ნაკვეთის საზღვარი

q.s.

477.29

476.39

დამკვეთი

476.11

მთავარი izohifsi

Zegli

ბენზინგასამართი სადგ.

მოხრეშილი
g.d=50mm

kg

კიბე

476.55

476.32

მასშტაბი

ღობე

476.73

ბეტონი

ბორდიური

w

ფოთლოვანი ხე

შენობა

კედელი

ნ. სამაკაშვილი

rp.-1

ბილიკი

475.91

ფარდული

ელექტრო ბოძი

477.06

476.58

g.d=50mm

476.92

476.93

წიწვოვანი ხე

477.71

477.67

l.a.

475.05

4q.s.

474.93

475.41

xexilis xe

476.39

476.41

477.82

izohifsi

474.98

476.76

477.99

476.57

477.81

476.36

474.43

477.28

k

476.63

477.61

475.72

475.69

476.30

475.12

477.51 477.85

477.70

ლამპიონები

a

476.35

476.43

პალმა

ტრანსფორმატორი

საყრდენი კედელი

კონსტრუქტორი მაღალი ძაბვის გადამცემი

476.82

474.76

შ.პ.ს. "არქ-დიზაინ პროექტი"

476.33

476.74

ცოცხალი ღობე

476.19

1:500

შადრევანი

ფლატე

476.90

გაზის მილი

477.06

478.23

2q.a.

477.42

რადიო ან ტელე ანძა

მ. რევაზიშვილი

a

483650

მ. მექვაბიშვილი

476.42

475.48

476.82

476.75

476.62

დაამუშავა გ. ენუქიძე

476.77

გზის კონტური

476.23

a

pr.
arka

გაზონი

476.24

წყარო ან ჭა

4625250

477.69

477.87

ხეების რიგი

q.s.

ონკანი

477.87

ფურც.

დენის კაბელი

a.

rp-2

474.55

a

477.23

მ. რევაზიშვილი

პრ. ავტორები

დირექტორი

476.31

აზომა

სტადია

476.39

476.48

ბუჩქი

a

474.23

476.12

476.87

პირობითი
აღნიშვნები

g

476.37

ფილა.

რკინიგზა

476.24

474.46

475.20

477.52

a

476.72

477.01

476.28

476.75

476.06

თბილისი, უზნაძის #12
ტელ: 5 77 474 293

476.32

475.04

2q.s.

477.10

476.32

476.27

477.21

476.57

477.86

477.25

მოხრეშილი

474.80

477.40

477.53

476.24

476.22

თარიღი

477.30

q.a.

475.85

ფილა.

q.s.

476.32

476.20

477.75

476.53

475.91

476.90

477.29
474.83

477.14

l.a.

475.27

477.74

475.66

477.63

476.35

476.84

476.72

16.12.16

g

a

5

1

მშენებარე მრავალბინიანი

საცხოვრებელი სახლი (ბ ბლოკი)

ქ.თბილისი, Temqis
დასახლება X კვარტალი,
ანაპის 414 დივიზიის ქ.
#39

1

+46.200

არსებული
შენობა

1

2