საქართველოს

ქ. თბილისის მერია

სსიპ თბილისის არქიტექტურის სამსახური

ქ. თბილისი, დავით აღმაშენებლის ხეივანი, ფერდობი 20, 503 კვ.მ არასასოფლო-სამეურნეო დანიშნულების მიწის ნაკვეთის

გ ე გ მ ა

საფუძველი:

სამსახურის უფროსი

/გ. გოგოლაშვილი /.

სიტუაციური სქემა

მ. 1:2000

ქალაქგეგმარების განყოფილება		
განყოფილების უფროსი:		ნ. ბვენცაძე
მთავარი სპეციალისტი:		
საინვესტიციო განყოფილება		
განყოფილების უფროსი:		
მთავარი სპეციალისტი:		
მიწის ნაკვეთის ფუნქცია და ქალაქმშენებლობითი პირობების პარამეტრები		

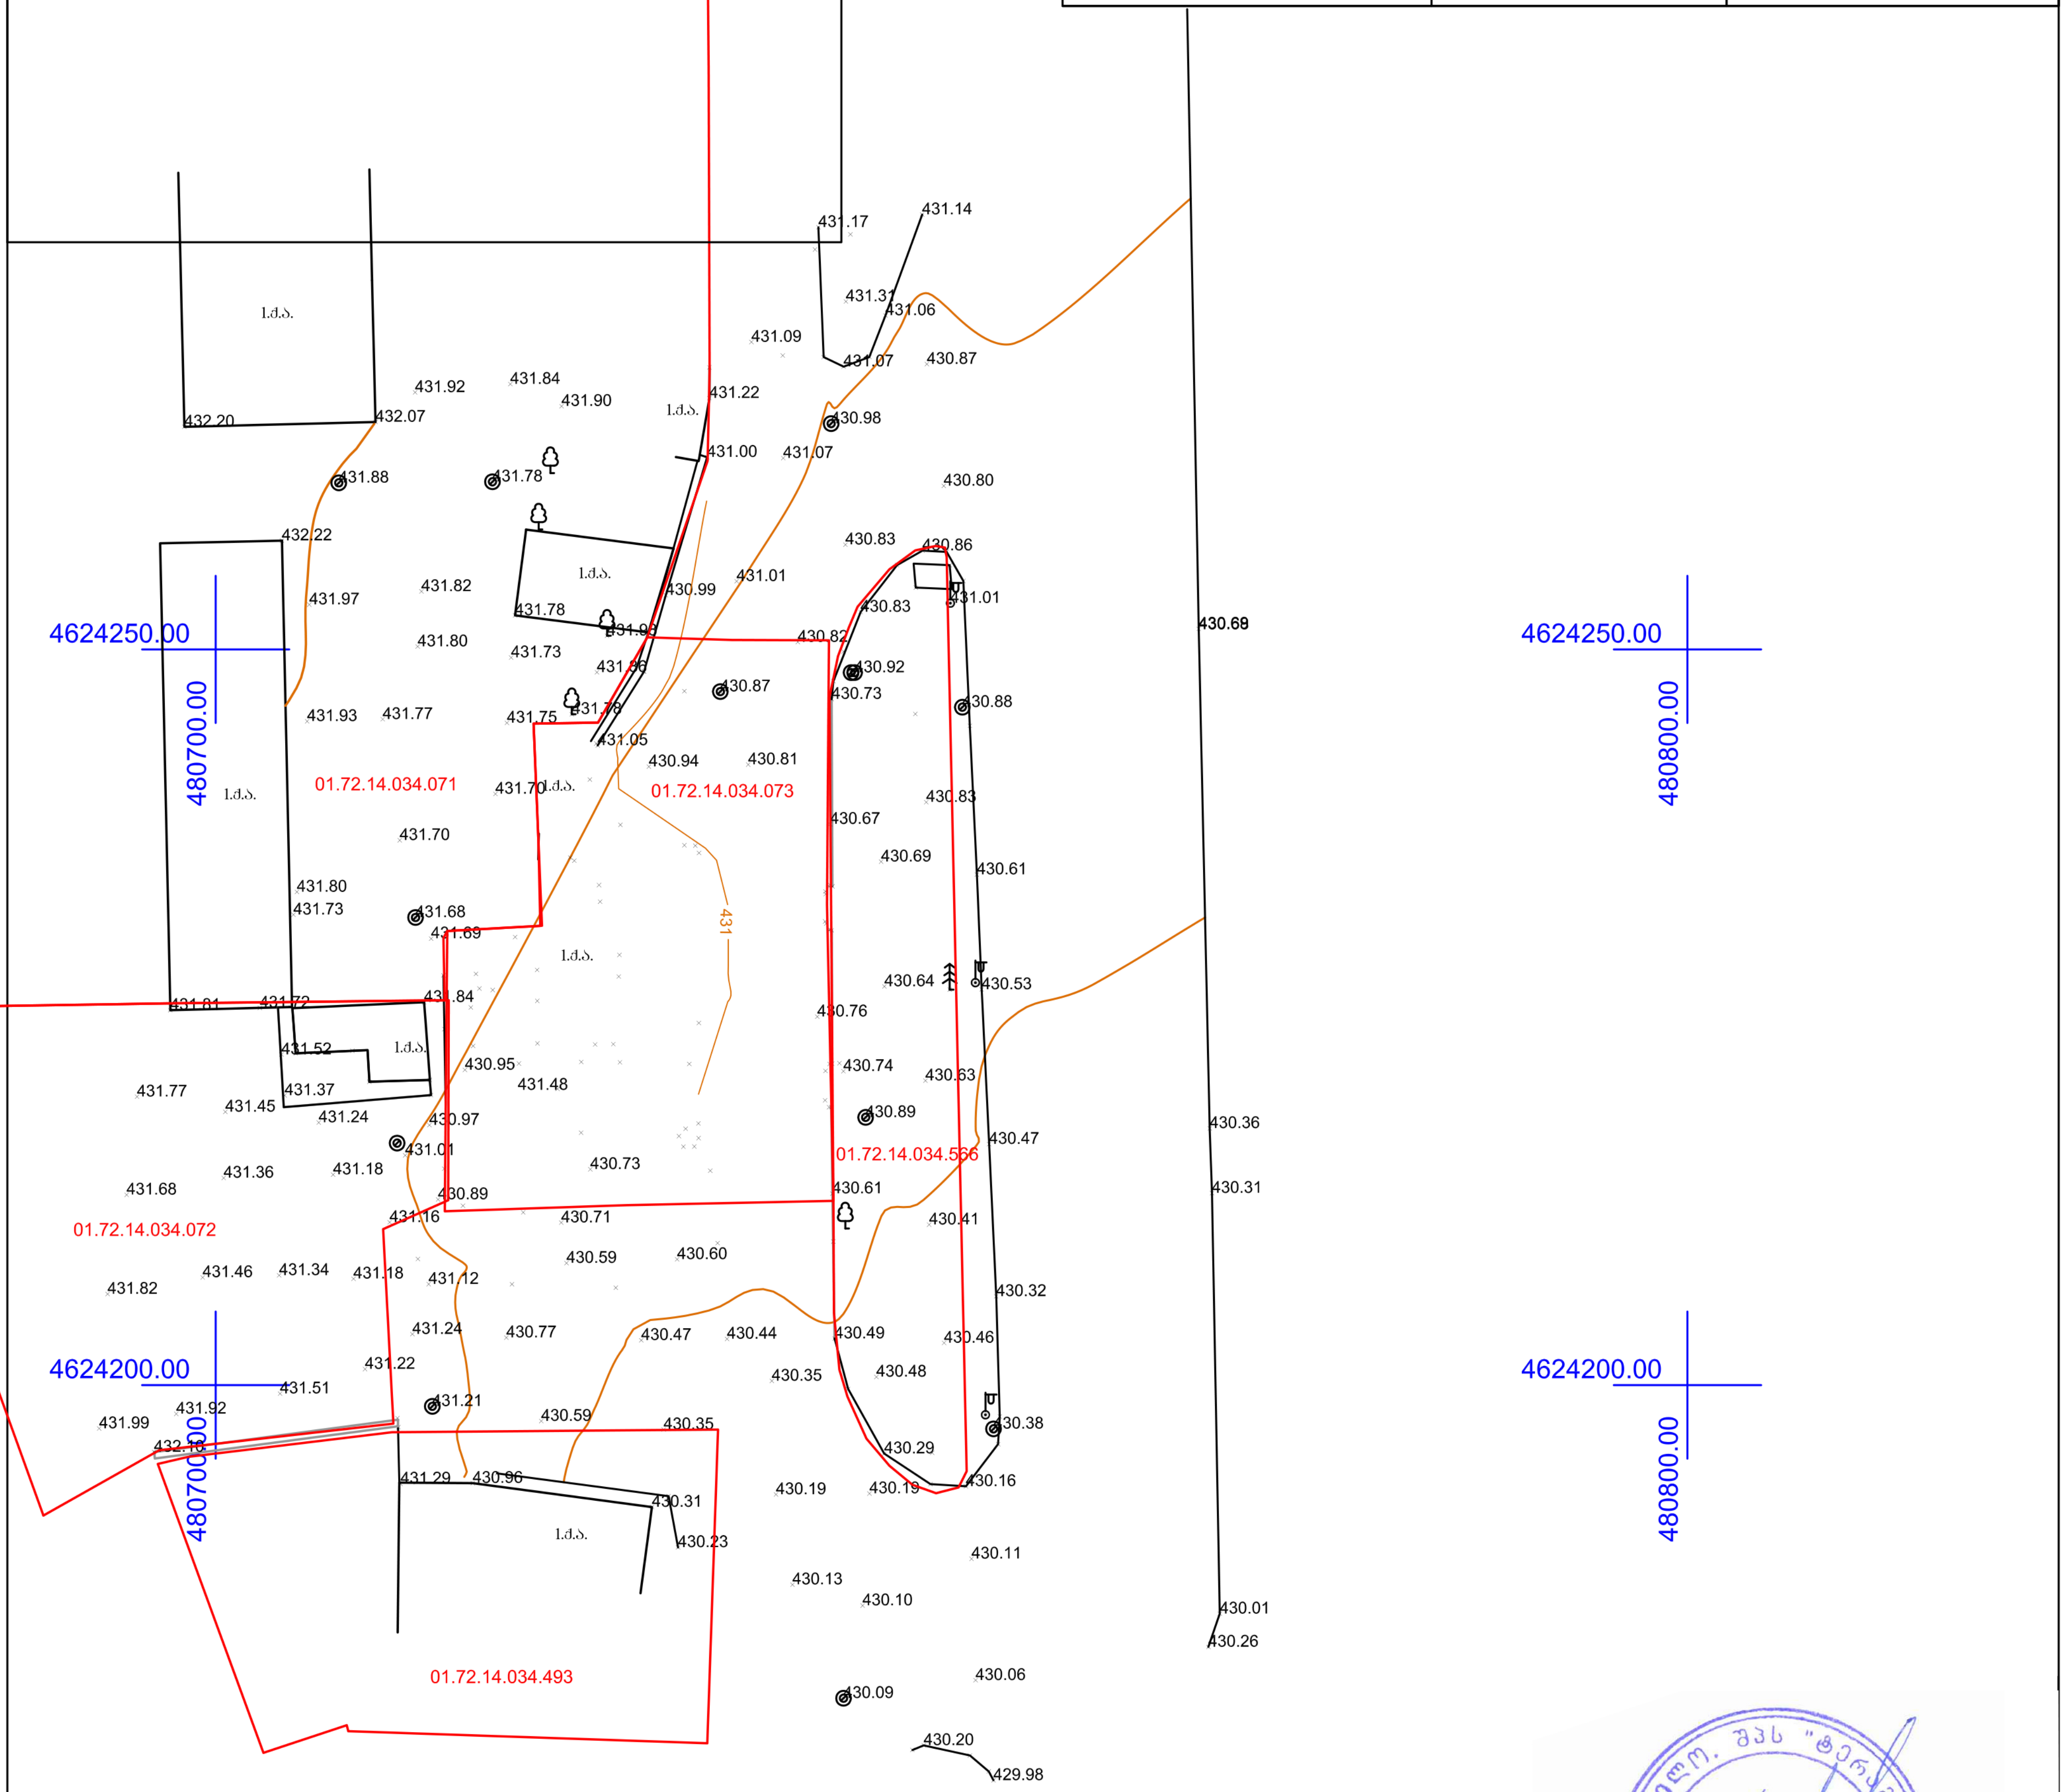

პირობითი აღნიშვნები

შენობა	ნაკვეთის საზღვარი	სამეთვალყურეო ჭა
ფარდული	ბეტონის კედელი	კოლონა
ფილაქანი	ბეტონი	რეზერვუარის ლუქი
ბენზინის ჩასასხმელი	ჯიშკარი	ხეები
		UTM- საერთაშორისო

შპს „ტერაგრაფიკი"		
დირექტორი		მ. ფხაკაძე
კომპიუტერული უზრუნველყოფა		ი. თალაკვაძე
აზომვა შეასრულა		გ. არღვლიანი
დამკვეთი		შპს "ბანი 13"
მასშტაბი 1:500		24.07.2014

გენგეგმა

ექსპლიკაცია

1. საოპერატორო
2. საკომპრესორო
3. ტრანფორმატორი
4. ნავთობპროდუქტების რეზერვუარი
5. ბ/ბაზის ამწესების სვეტი
6. ნ/პ ავმწსების სვეტი
7. მოსაცდელი
8. ბილბორდი
9. დამცავი კედელი

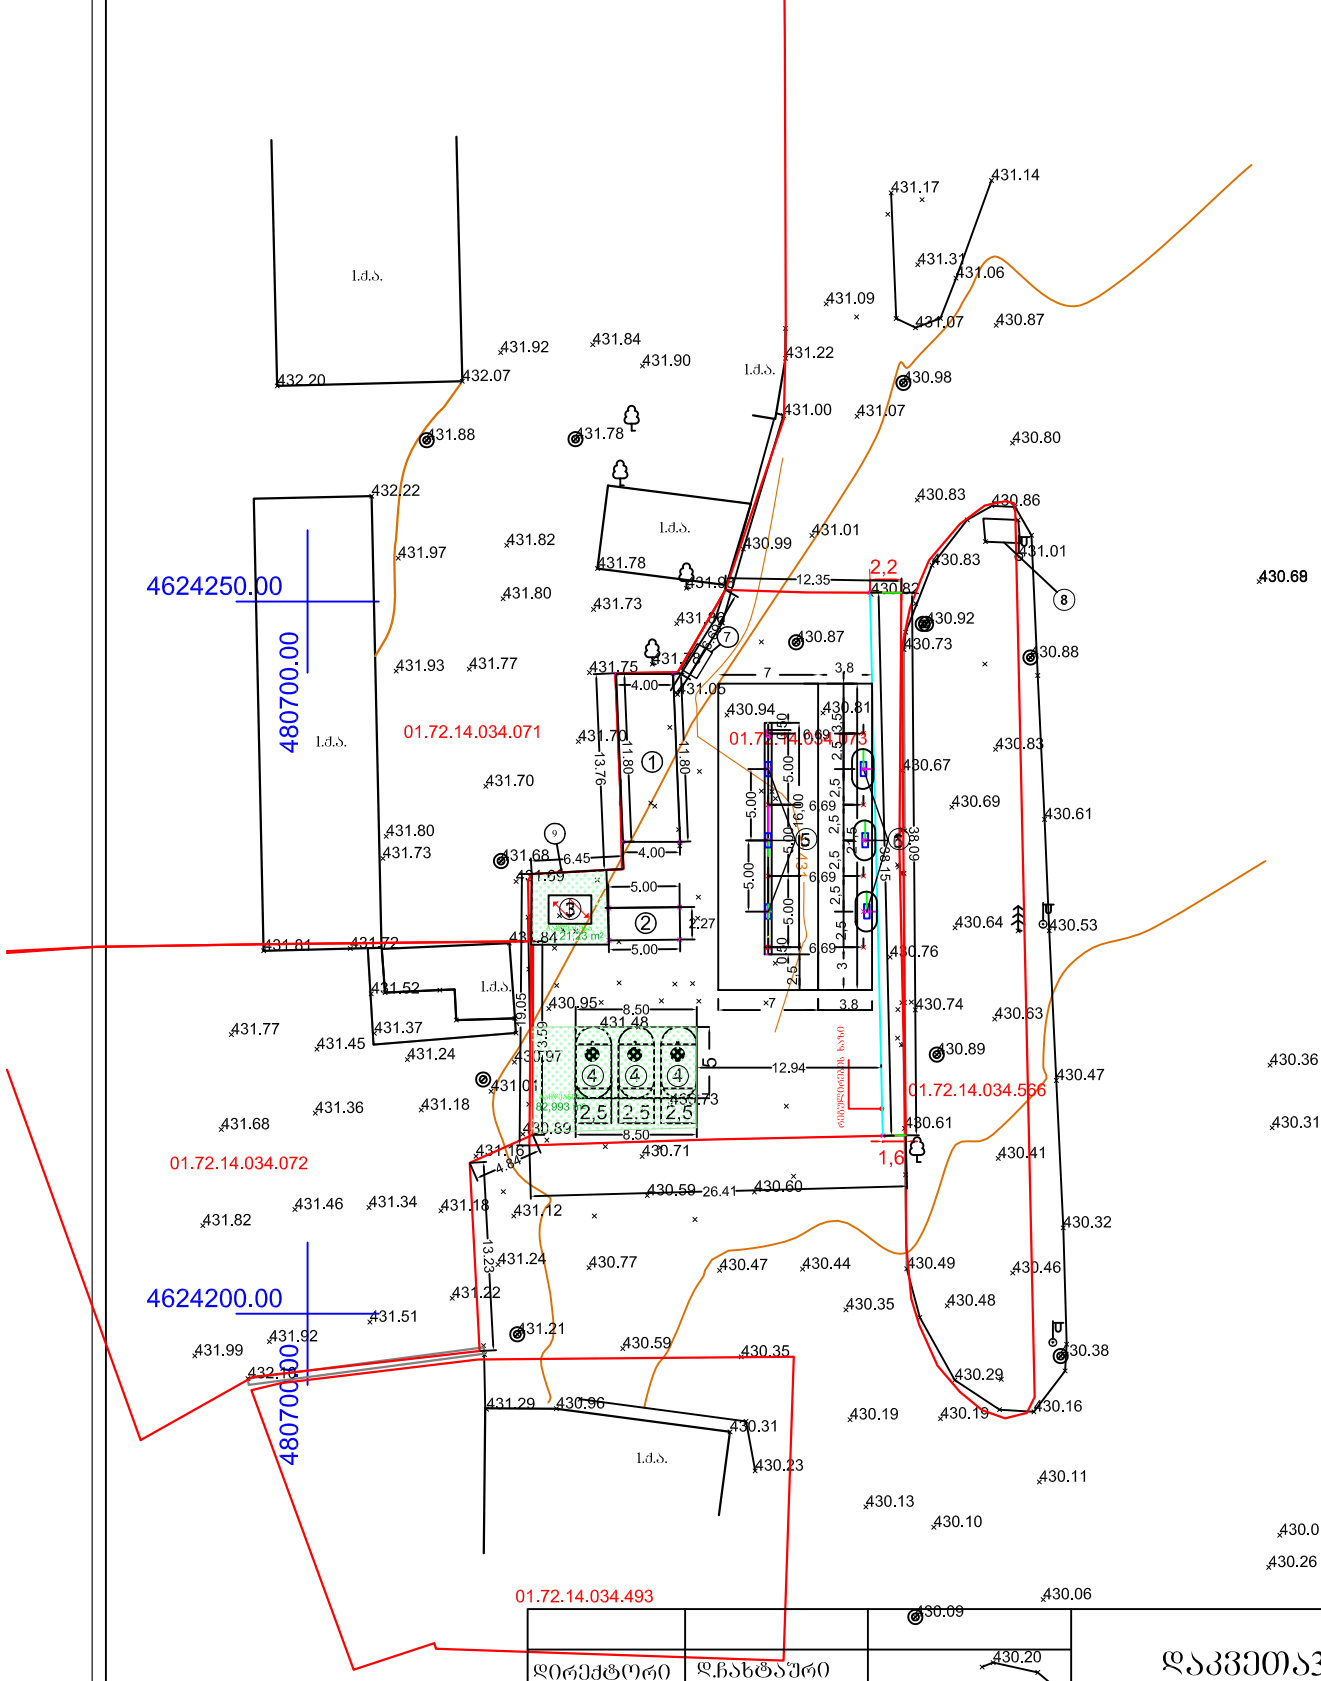

			დაკვეთა3№60/2016	ინვენ..№	
დირექტორი	დ.ჩახტაური				
პრ.მთ.ინ.	ვ.მურალაშვილი			თარიღი	22.11.2016
დააპროექტა	ქ.ჩახტაური		ქ.თბილისი. დავით აღმაშენებლის ხეივანის №2-ის და№4-ის შორის ს/კ 404980213		
შეამოწმა	ნ.ხინჩიკაშვილი				
			შპს "ინჟინერი"-ის აირგასამართი საკომპრესორო სადგური	სტადია	ფურცელი	ფურცლე-ბი
				მ.	2	2
			გენგეგმა	შპს "ინჟინერი"		

გენგეგმა

ექსპლიკაცია

1. საოპერატორო
2. საკომპრესორო
3. ტრანფორმატორი
4. ნავთობპროდუქტების რეზერვუარი
5. ბ/ბაზის ამოსების სვეტი
6. ნ/პ ავმოსების სვეტი
7. მოსაცდელი
8. ბილბორდი
9. დამცავი კედელი

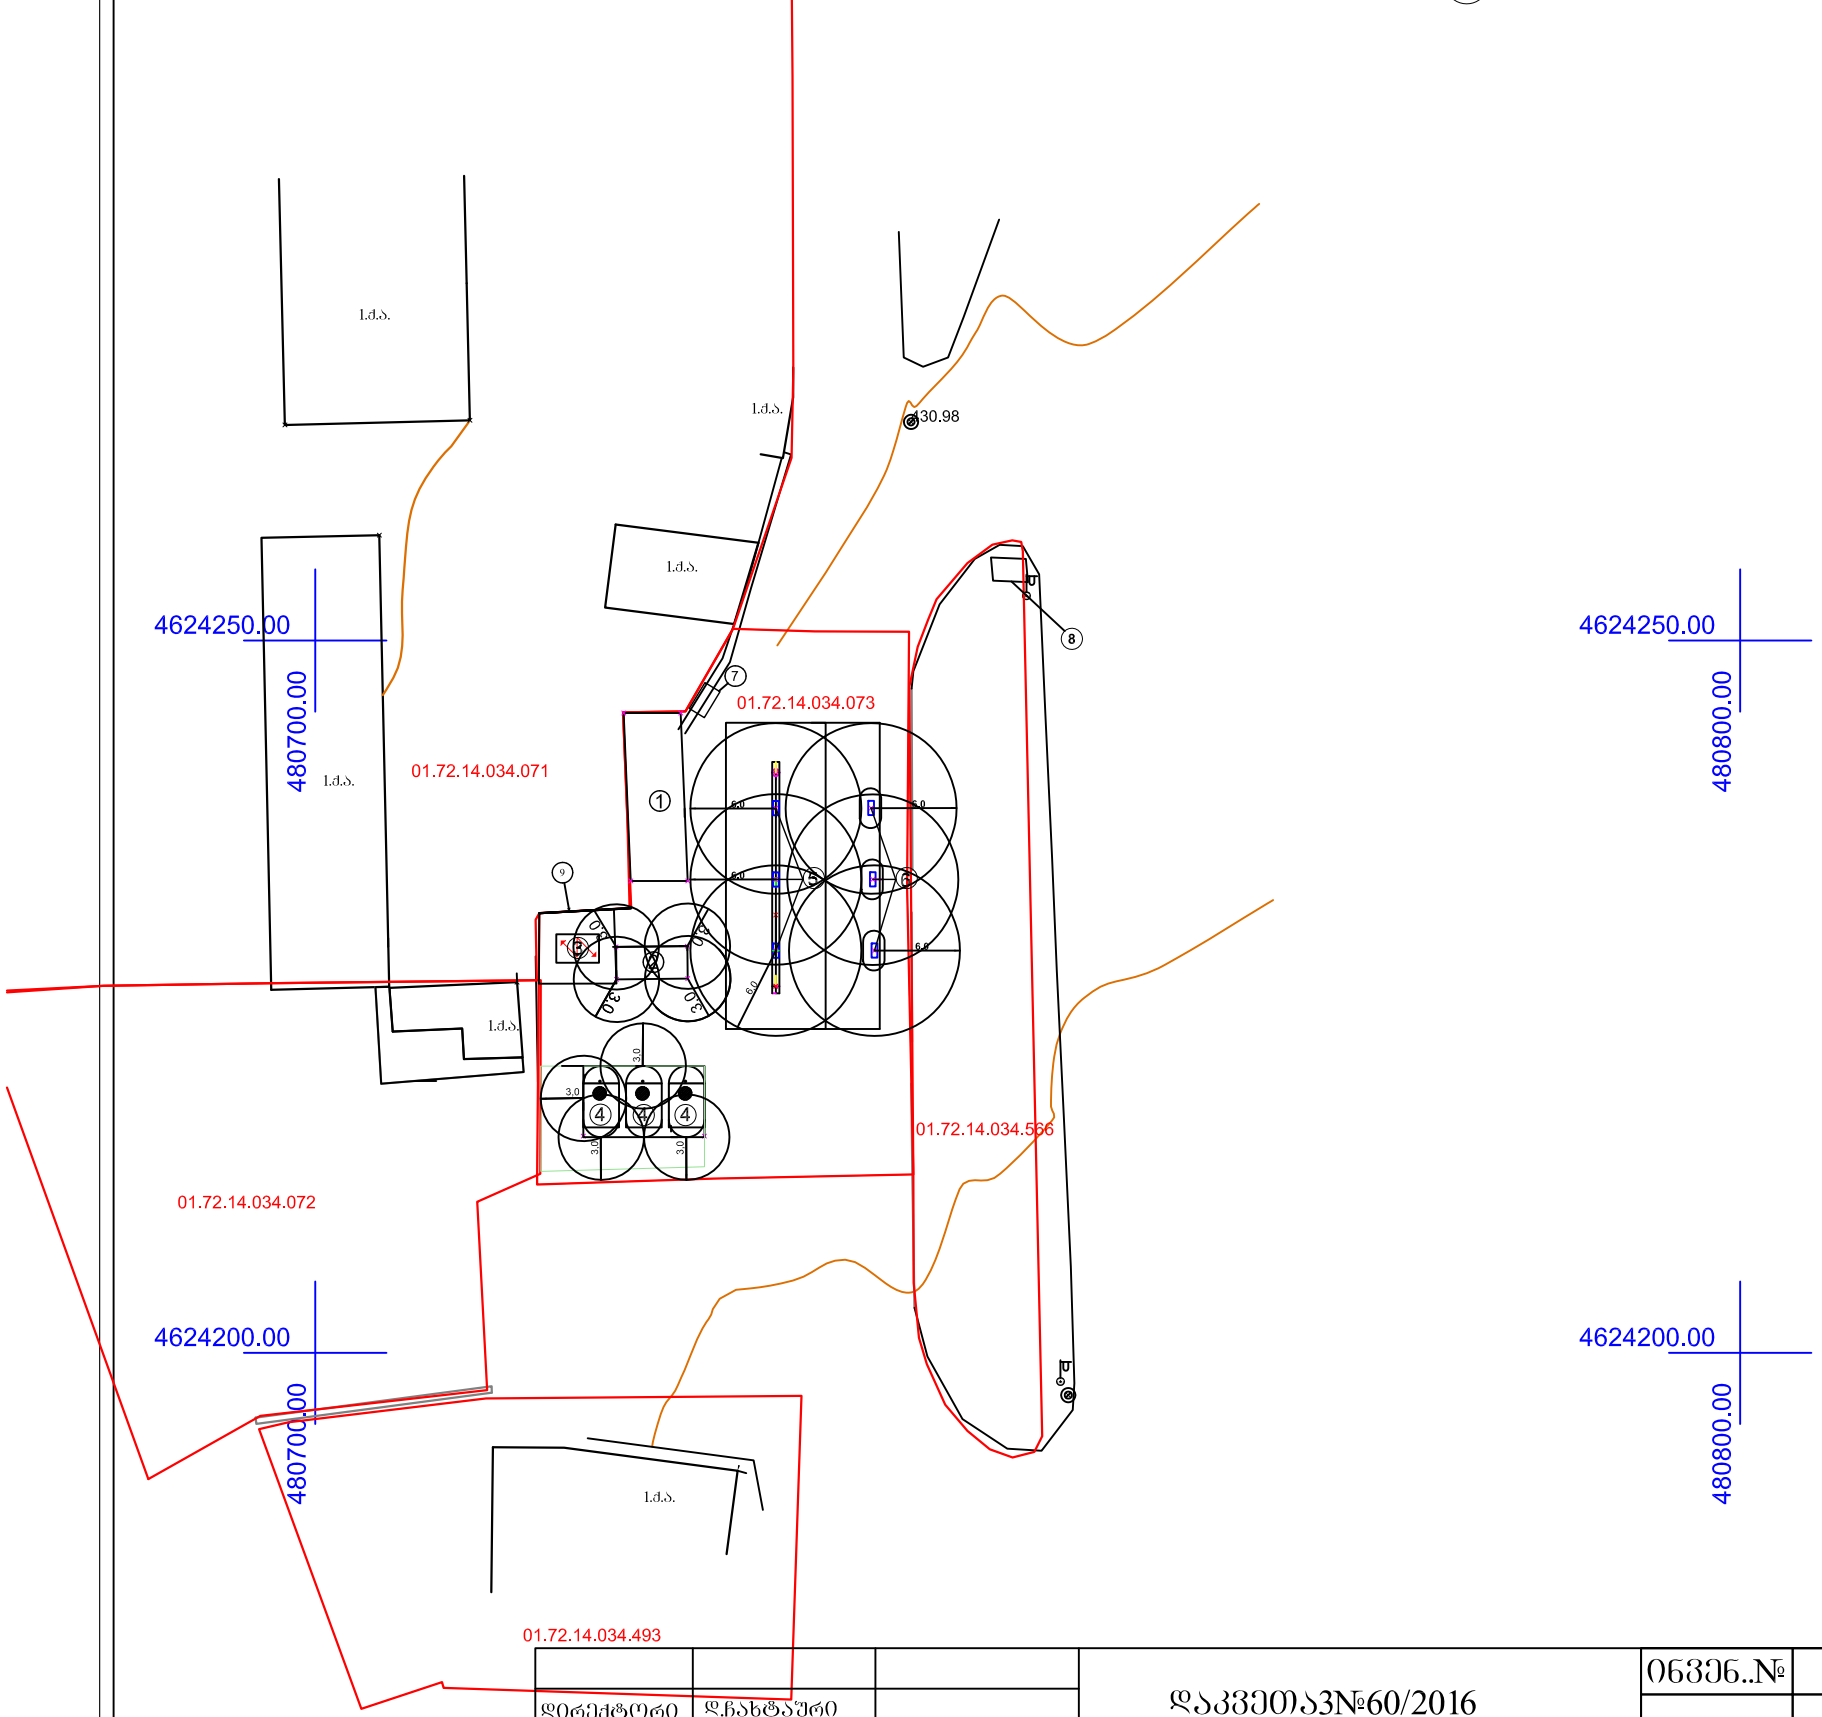

			დაკვეთა3№60/2016	ობვეხ..№	
დირექტორი	დ.ჩახტაური				
პრ.მთ.ინ.	ვ.მურალაშვილი			თარიღი	22.11.2016
დააპროექტა	ქ.ჩახტაური		ქ.თბილისი. დავით აღმაშენებლის ხეივანის №2-ის და№4-ის შორის ს/კ 404980213		
შეამოწმა	ნ.ხინჩიკაშვილი				
			შპს "ინჟინერი"-ის აირგასამართი საკომპრესორო სადგური	სტადია	ფურცელი	ფურცლე-ბი
				მ.	2	2
			გენგეგმა	შპს "ინჟინერი"		