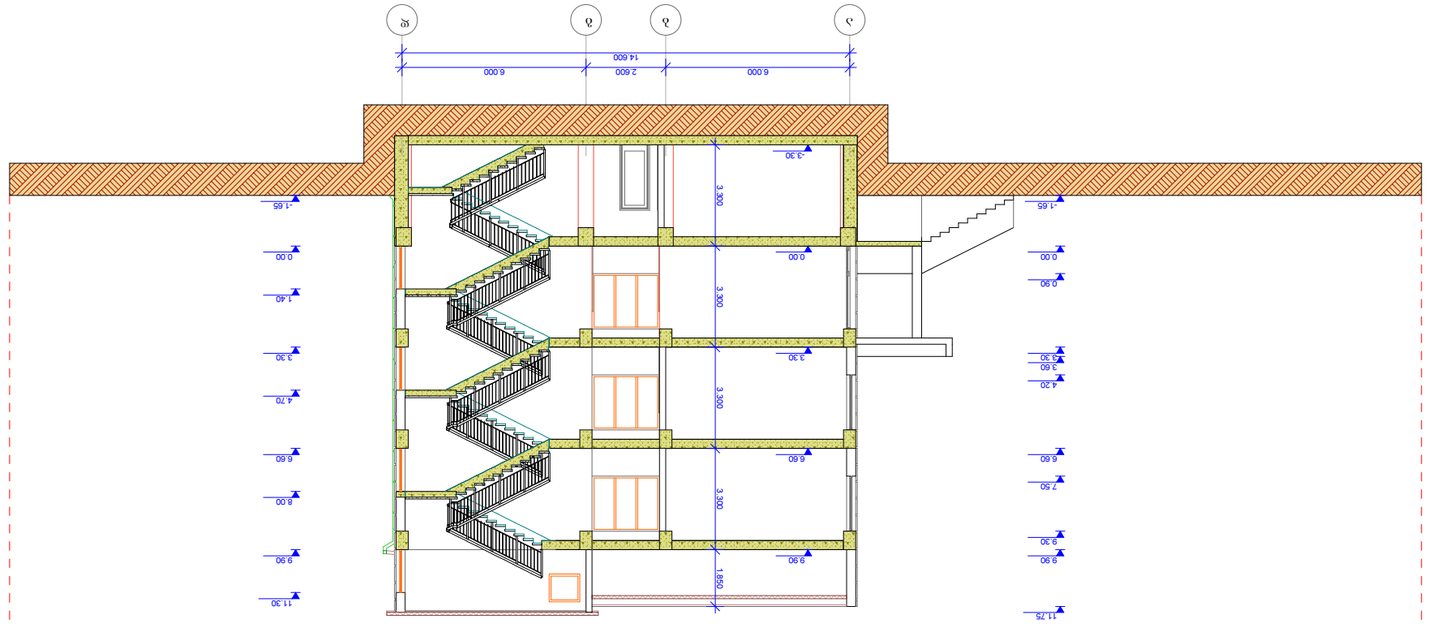

ᲗᲐᲠᲗᲕᲘ 1-1 Მ 1:200

ᲒᲐᲜᲐᲪᲮᲐᲚᲔᲑᲐ		ᲓᲐᲛᲙᲕᲔᲠᲔᲚᲘ		ᲐᲠᲥᲘᲢᲔᲥᲢᲘ		ᲓᲐᲛᲙᲕᲔᲠᲔᲚᲘ	
ᲒᲘᲝᲠᲒᲘ ᲛᲔᲠᲐᲫᲔ				ᲒᲘᲝᲠᲒᲘ ᲛᲔᲠᲐᲫᲔ			
ᲯᲐᲛ. ᲜᲘᲨᲜᲘᲚᲘ				Მ. ᲣᲛᲪᲘᲜᲐᲨᲕᲘᲚᲘ			
ᲒᲣᲜᲔᲚᲘᲩᲕᲘᲚᲘ							

Გ.Ჯ.Ლ. "ᲯᲘᲜᲘᲨᲕᲘ"		ᲛᲐᲡᲨᲢᲐᲑᲘ:		ᲐᲠᲥᲘᲢᲔᲥᲢᲘ: 1 : 200		Დ. ᲛᲔᲡᲮᲘᲐᲜᲘᲡ ᲥᲣᲩᲐᲨᲘ, ᲘᲛᲔᲠᲗᲘᲡ ᲛᲣᲜᲘᲪᲘᲞᲐᲚᲘᲢᲔᲢᲘᲡ ᲙᲣᲠᲗᲐᲯᲘᲡ ᲜᲐᲬᲘᲚᲘ №1-ᲘᲡ ᲐᲠᲥᲘᲢᲔᲥᲢᲣᲠᲘ ᲞᲠᲝᲔᲥᲢᲘᲡ ᲛᲝᲜᲐᲪᲔᲛᲗᲐ ᲙᲝᲛᲞᲚᲔᲥᲡᲘᲡ ᲛᲔ-4 ᲛᲘᲙᲠᲝᲠᲐᲘᲝᲜᲘᲡ ᲞᲠᲝᲔᲥᲢᲘᲡ №0066.144	
		№: /		2016 წ.			
ᲞᲠᲝᲔᲥᲢᲘᲡ ᲛᲗᲐᲕᲐᲠᲘ				Გ. ᲗᲝᲛᲠᲐᲖᲘᲐ		ᲚᲘᲪᲔᲜᲖᲘᲐ (ᲐᲠᲥᲘᲢᲔᲥᲢᲣᲠᲘ ᲞᲠᲝᲔᲥᲢᲘᲡ ᲯᲐᲛᲘᲡᲐᲗᲕᲘᲡ)	ᲚᲘᲪᲔᲜᲖᲘᲐ №:	ᲨᲣᲗᲐ Გ.	ᲓᲐᲛᲙᲕᲔᲠᲔᲚᲘ
ᲯᲐᲛ. ᲒᲝᲩᲘᲩᲘᲫᲔ							
ᲨᲔᲛᲝᲬᲛᲔᲑᲣᲚᲘᲐ							

ᲒᲐᲜᲐᲪᲮᲐᲚᲔᲑᲐᲨᲘ: Გ.Ჯ.Ლ. "ᲯᲘᲜᲘᲨᲕᲘᲡ ᲛᲔᲠᲐᲫᲔᲡ ᲓᲔᲞᲐᲠᲢᲐᲛᲔᲜᲢᲘ"				ᲩᲐᲠᲩᲝ 1-1			

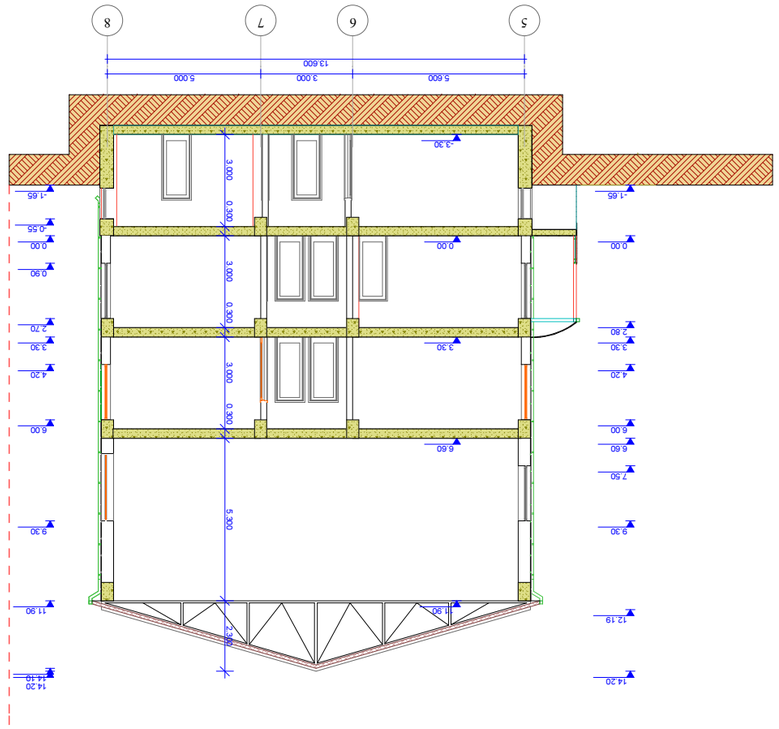


