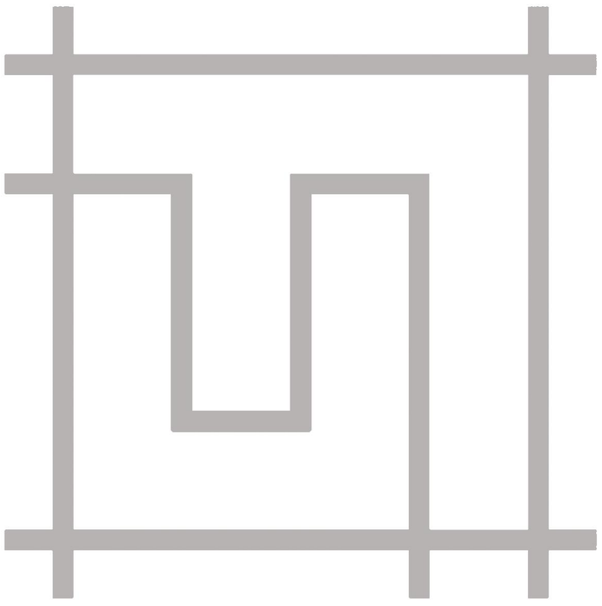

ქ. თბილისში, კახეთის გზატკეცილზე,
"ავტოგაზის" მიმდებარედ არსებული
მიწის ნაკვეთის, საკადასტრო ნომრით:
01,19,18,005,131

განაშენიანების რეგულირების გეგმა

სარჩევი

ნაწილის დასახელება	გვერდი
გეგმარებითი დავალება	1-3
განმარტებითი ბარათი	4
გეგმარებითი დავალების საკადასტრო მონაცემები	5-6
სიტუაციური გეგმა	7-9
ტოპოგრაფიული გეგმა	10
ტოპოგრაფიული გეგმა	11
ფოტოსურათები	12-14
ფიქსაციის სქემა	15
გეგმარების შემზღუდავი ზონირების რუკა	16
ტერიტორიულ-სტრუქტურული ზონირების რუკა	17
ფუნქციური ზონირების რუკა	18
გეგმარების შემზღუდავი დაზუსტებული ზონირების რუკა	19
ტერიტორიულ-სტრუქტურული დაზუსტებული ზონირების რუკა	20
საპროექტო ტერიტორიის საზღვრების რუკა	21
დადგენილი ზონები და გამოყენების სახეობების რუკა	22
მიწის ნაკვეთების კოეფიციენტების დადგენის რუკა	23
შენობა-ნაგებობების მაქსიმალური სართულიანობის დადგენის რუკა	24
მიწის ნაკვეთის მინიმალური ფართობის და ზომების დადგენის რუკა	25
განაშენიანების სივრცით-გეგმარებითი წყობის დადგენის რუკა	26
ავტომანქანის სადგომი ადგილების დადგენის რუკა	27
მიწის ნაკვეთების გამიჯვნის რუკა	28
მიწის ნაკვეთებზე შენობათა განთავსების რუკა	29
უფლებრივი ზონირება	30
მიწის ნაკვეთის დეტალური რეგლამენტის დოკუმენტი	31-34
ძირითადი და ლოკალური გზები და ქუჩები	35
ძირითადი და ლოკალური გზები და ქუჩები - ავტოსადგომების განაწილების რუკა	36
ძირითადი და ლოკალური გზები და ქუჩები - საბაზარ მოძრაობის ორგანიზების რუკა	37
წყალსადენის და საქოფაცხოვრებო წყალარინების ძირითადი და ლოკალური ქსელის რუკა	38
ელექტრომომარაგების ძირითადი და ლოკალური ქსელის რუკა	39
ბუნებრივი აირით მომარაგების ძირითადი და ლოკალური ქსელის რუკა	40
სანიაღვრე წყალარინების ძირითადი და ლოკალური ქსელის რუკა	41
გამწვანების დენდროლოგიური რუკა	42
ვიზუალიზაცია	43-56

პროექტის სახელწოდება

ქ. თბილისში, კახეთის გზატკეცილზე,"ავთოგაბის" მიმდებარედ არსებული მინის ნაკვეთის, საკადასტრო ნომერით: 01.19.18.005.131

განაშენიანების რეგულირების გეგმა

სარჩევი

ექსპლიკაცია

შპს "ურბანიკა"

თბილისი 2015 წ.

თანამდებობა	გვარი	ხელმოწერა
დირექტორი	ი. მურღულია	
პრ. ავტორი	ი. მურღულია	
დაამუშავა	გ. მაღალდაძე	
მასშტაბი		ფორმადი A3
თარიღი	20.12.2016	

სტადია	კოდი	ფურცელი
განაშენიანების რეგულირების გეგმა		

გეგმარებითი დავალება

ქალაქ თბილისის მუნიციპალიტეტის საკრებულო

განკარგულება № 227

"_2_ _"_აგვისტო_ _ 2016 წ

ქ. თბილისი

ქ. თბილისში, სამგორის რაიონში, კახეთის გზატკეცილზე, ავტოვაზის მიმდებარედ არსებულ მიწის ნაკვეთებზე (ს/კ №01.19.18.005.102; №01.19.18.005.104) მრავალფუნქციური კომპლექსის განაშენიანების რეგულირების გეგმის გეგმარებითი დავალების შესახებ

საქართველოს ორგანული კანონის - „ადგილობრივი თვითმმართველობის კოდექსი" მე-16 მუხლის მე-2 პუნქტის „ე" ქვეპუნქტის, 73-ე მუხლის მე-2 პუნქტის „თ" ქვეპუნქტის, „საქართველოს ზოგადი ადმინისტრაციული კოდექსის" 51-ე, 52-ე, 96-ე, მე-100 მუხლის, VI თავის, „მშენებლობის ნებართვის გაცემის წესისა და სანებართვო პირობების შესახებ" საქართველოს მთავრობის 2009 წლის 24 მარტის №57 დადგენილების, ქალაქ თბილისის საკრებულოს 2016 წლის 24 მაისის №14-39 დადგენილებით დამტკიცებული „ქ. თბილისის მუნიციპალიტეტის ტერიტორიების გამოყენებისა და განაშენიანების რეგულირების წესების", ქალაქ თბილისის მუნიციპალიტეტის ტერიტორიების გამოყენებისა და განაშენიანების რეგულირების საკითხთა საბჭოს 2016 წლის 14 ივლისის №36 ოქმის და ქ. თბილისის მუნიციპალიტეტის მერის 2016 წლის 1 აგვისტოს №04/14290 წერილის (AR1419883) შესაბამისად, ქ. თბილისის მუნიციპალიტეტის საკრებულო ადგენს:

1. დამტკიცებულ იქნეს ქ. თბილისში, სამგორის რაიონში, კახეთის გზატკეცილზე, ავტოვაზის მიმდებარედ არსებულ მიწის ნაკვეთებზე (ს/კ №01.19.18.005.102; №01.19.18.005.104) მრავალფუნქციური კომპლექსის განაშენიანების რეგულირების გეგმის გეგმარებითი დავალება, ქალაქ თბილისის მუნიციპალიტეტის სსიპ არქიტექტურის სამსახურის ელექტრონულ გვერდზე www.tas.ge რეგისტრირებული AR1419883 განაცხადის და თანდართული დოკუმენტაციის შესაბამისად.

2.აღნიშნული განკარგულების შესაბამისად, გასატარებელი ღონისძიებების განხორციელება დაევალოს ქალაქ თბილისის მუნიციპალიტეტის სსიპ არქიტექტურის სამსახურს.

3. განკარგულება ძალაშია ხელმოწერისთანავე.

4. განკარგულება, ერთი თვის ვადაში, შეიძლება გასაჩივრდეს თბილისის საქალაქო სასამართლოს ადმინისტრაციულ საქმეთა კოლეგიაში (მისამართი: ქ. თბილისი, დავით აღმაშენებლის ხეივანი, მე-12 კმ., №6).

საკრებულოს თავმჯდომარე გიორგი ალიბეგაშვილი

დასაპროექტებელი ობიექტი: მრავალფუნქციური კომპლექსი/შენობის (საცხოვრებელი, საოფისე, კომერციული კომპლექსი და საბავშვო ბაღი) განაშენიანების რეგულირების გეგმის გეგმარებითი დავალება;

ობიექტის მისამართი/ ქალაქი თბილისი , სამგორის რაიონი, კახეთის გზატკეცილზე, ავტოვაზის მიმდებარედ;

მიწის ნაკვეთის საკადასტრო კოდი (საკადასტრო გეგმა/გეგმები): #01.19.18.005.104; 01.19.18.005.102;

განმცხადებელი: გიორგი ხმალაძე;

გრგ-ს საპროექტო ტერიტორიის საერთო ფართობი: 16992 მ²;

ტერიტორიის სამშენებლო განვითარების ზოგადი პირობები, მოთხოვნები და რეკომენდაციები:

ტერიტორიის დახასიათება და ქალაქთმშენებლობითი განვითარების შესაძლებლობები მდგომარეობს შემდგომში:

„დედაქალაქის მიწათსარგებლობის გენერალური გეგმის დამტკიცების შესახებ" ქ. თბილისის მუნიციპალიტეტის საკრებულოს 2014 წლის 30 დეკემბრის #20–105 დადგენილების მიხედვით ქალაქი თბილისი , ქალაქი თბილისი , სამგორის რაიონი, კახეთის გზატკეცილზე, ავტოვაზის მიმდებარედ არსებული მიწის ნაკვეთები მდებარეობს შემდეგ ფუნქციურ ზონაში: სარეკრეაციო ზონა 2 (რზ-2)-ში;

საპროექტო ტერიტორიაზე დასაგეგმარებელი ობიექტების ფუნქციები უნდა განისაზღვროს "ქ. თბილისის ტერიტორიების გამოყენებისა და განაშენიანების რეგულირების წესების" შესაბამისად.

– საპროექტო განაშენიანების ფუნქციური ზონები და ქალაქთმშენებლობითი პარამეტრები უნდა განისაზღვროს განაშენიანების რეგულირების გეგმის პროექტით;

–საპროექტო ტერიტორიაზე დასაგეგმარებელი ობიექტების ფუნქციები უნდა განისაზღვროს „ქ. თბილისის მუნიციპალიტეტის ტერიტორიების გამოყენებისა და განაშენიანების რეგულირების წესების" შესაბამისად.

შენიშვნა:

1. გათვალისწინებულ იქნეს ქ. თბილისის მუნიციპალიტეტის ტერიტორიების გამოყენებისა და განაშენიანების რეგულირების საკითხთა საბჭოს სხდომის ოქმში დაფიქსირებული რეკომენდაციები;
2. პროექტის შეთანხმების ეტაპზე წარმოდგენილ იქნეს გაზის ტრანსპორტირების კომპანისს თანხმობა ზემოაღნიშნული საკადასტრო ერთეულების სამშენებლო განვითარებასთან მიმართებაში;
3. დაცული იქნეს მიმდებარედ გამავალი მაღალი ძაბვის ანძასთან მიმართებაში შესაბამისი ნორმები;
4. წარმოდგენილ იქნეს დეტალური ანალიზი მიწის ნაკვეთზე არსებული ხე-ნარგავების გადარგვა/შენარჩუნების საკითხთან მიმართებაში;

გრგ–ს გეგმარებითი დავალების გაცემის საფუძველია:

– განცხადება AR1419883 (06.07.2016 წ.)

პროექტის სახელწოდება

ქ. თბილისში, კახეთის გზატკეცილზე,'ავტოგაბის' მიმდებარედ არსებული მიწის ნაკვეთის, საკადასტრო ნომრით: 01.19.18.005.131

განაშენიანების რეგულირების გეგმა

გეგმარებითი დავალება

ექსპლიკაცია

შპს "ურბანიკა"

თბილისი 2015 წ.

თანამდებობა	გვარი	ხელმოწერა
დირექტორი	ი. მურღულია	
პრ. ავტორი	ი. მურღულია	
დაამუშავა	გ. მაღალდაძე	
მასშტაბი	1:1,33	ფორმადი A3
თარიღი	20.12.2016	

სტადია	კოდი	ფურცელი
განაშენიანების რეგულირების გეგმა	1	3

გეგმარებითი დავალება

– ქ. თბილისის მუნიციპალიტეტის ტერიტორიების გამოყენებისა და განაშენიანების რეგულირების საკითხთა საბჭოს სხდომის ოქმი #36 (14.07.2016წ.);

- მრავალფუნქციური კომპლექსი/შენობა (საცხოვრებელი, საოფისე, კომერციული კომპლექსი და საბავშვო ბაღი) დაპროექტდეს გრგ–ს საპროექტო არეალის შესაბამის საზღვრებში;

- წარმოდგენილ იქნეს, გამიჯვნის სქემები, რომლის შესაბამისად მომზადებული საკადასტრო გეგმები საფუძველი იქნება შემდგომი ობიექტების ინდივიდუალური მშენებლობისთვის.

- ცალკეული შენობა-ნაგებობებისთვის მიწის ნაკვეთის გამიჯვნა, თითოეული მიწის ნაკვეთი უნდა იყოს საინჟინრო და სატრანსპორტო ინფასტრუქტურით სათანადოდ უზრუნველყოფილი, რისთვისაც მინიმალური პირობაა მშენებლობა დამთავრებულ ობიექტთან მინიმუმ ერთი მისასვლელის არსებობა, მათ შორის სერვიტუტის გამოყენებით.

- წარმოდგენილ იქნეს საპროექტო ტერიტორიისა და მის გარე ტერიტორიასთან კავშირის განსახორციელებლად სატრანსპორტო სქემა, მრავალფუნქციური კომპლექსი/შენობა შესაბამისი დატვირთვების ანგარიშის შესაბამისად;

–მიწის ნაკვეთზე არსებული შენობა-ნაგებობების დანგრევა და გატანა ან მათი სივრცით-გეგმარებითი მოწყობის შეცვლა განხორციელდეს:

– საჭიროების შემთხვევაში განხორციელდეს საპროექტო მიწის ნაკვეთებზე არსებული შენობა–ნაგებობების/ან მათი ნაწილის დაშლა და ტერიტორიიდან გატანა; სადემონტაჟო ნაგებობების კლასიდან გამომდინარე დამუშავდეს დემონტაჟის პროექტი/ები ან დემონტაჟის ეტაპები აისახოს მშენებლობის ორგანიზების პროექტში/ებში.

– მოთხოვნები იმ ფიზიკური და იურიდიული პირების უფლებების დაცვაზე, რომელთა ინტერესებსაც ეხება ტერიტორიის სამშენებლო განვითარება (საკადასტრო ერთეულების გაერთიანება-შერწყმა ახალი სერვიტუტების წარმოქმნა, ინსოლაცია, ბუნებრივი განათება, ჩაუხედავობა და სხვა) განისაზღვროს:

- განისაზღვროს ტერიტორიის განაშენიანების რეგულირების გეგმის პროექტით, ქვეყანაში და დედაქალაქში დადგენილი სამართლებლივ-ნორმატიული მოთხოვნების საფუძველზე.

- დაცული იქნეს მიწის ნაკვეთის საზღვარზე (მიჯნაზე) სამშენებლო წესებისა და ნორმების მოთხოვნები;

- ტოპო გეგმა (მ. 1:500) ხელმოწერილი უფლებამოსილი პირის მიერ, საინჟინრო კომუნიკაციების, ხე–ნარგავების და სხვა დატანით (პირობითი აღნიშვნების მითითებით);

- შენობების განთავსების ადგილები განისაზღვროს ზოგადი საინჟინრო გეოლოგიური დასკვნების შესაბამისად, რომელიც წარმოდგენილი უნდა იყოს განაშენიანების რეგულირების გეგმის შეთანხმებისას, ხოლო ინდივიდუალური მშენებლობის სტადიაზე დამკვეთმა სამშენებლო მოედანზე იქონიოს სამშენებლო ტერიტორიების შესაბამისი გეოლოგიური დასკვნა.

- გრგ-ს პროექტის შეთანხმების სტადიაზე წარმოდგენილი იქნეს მიწის ნაკვეთების მესაკუთრეების ნოტარიულად დამოწმებული თანხმობა;

– გრგ–ს პროექტით განისაზღვროს საცხოვრებელი და საზოგადოებრივი ფუნქციების პროპორციულობა;

– სარეკრეაციო სივრცეები დაიგეგმოს მრავალბინიანი საცხოვრებელი კომპლექსის ინფრასტრუქტურისთვის შესაბამისი მოცულობებით. განისაზღვროს სპორტული მოედნები, სკვერი, საბავშვო სათამაშო მოედნები;

– საჭიროების შემთხვევაში გრგ–ს პროექტის ფარგლებში დაიგეგმოს მრავალბინიანი საცხოვრებელი კომპლექსის ინფრასტრუქტურისთვის საჭირო სკოლა და საბავშვო ბაღი;

- საჭიროების შემთხვევაში შესაძლებელია ტერიტორია შემოისაზღვროს ღობით და მოეწყოს დაცვისთვის განკუთვნილი შენობა–ნაგებობა;

ტერიტორიაზე არსებული მწვანე ნარგავების შენარჩუნება, ტერიტორიის კეთილმოწყობა და გარემოს დაცვის პირობები განისაზღვროს შემდეგ ნაირად:

- მაქსიმალურად შენარჩუნებულ იქნეს ტერიტორიაზე არსებული ხე-ნარგავები ხოლო მათი მოჭრის ან გადარგვის აუცილებლობის შემთხვევაში. საკითხი შეთანხმდეს ქ. თბილისის მერიის ეკოლოგიისა და გამწვანების საქალაქო სამსახურთან;

- ინდივიდუალური მშენებლობის განხორციელების დოკუმენტაციის პროექტებში წარმოდგენილ იქნეს მიწის ნაკვეთების და მისი მიმდებარე ტერიტორიების კეთილმოწყობის და დენდროლოგიის სქემები.

- გეგმის დამუშავებისას გათვალისწინებული იქნეს გარემოსდაცვითი და სანიტარული კანონმდებლობის მოთხოვნები;

- გამოიყოს ტერიტორიები ნაგვის ყუთების განსათავსებლად;

- მოეწყოს ლიფტები და პანდუსები უნარშეზღუდული პირების ეტლების გადასაადგილებლად.

ტერიტორიის და მისი გეგმარებითი არეალის საინჟინრო-კომუნალური, სატრანსპორტო და სოციალური ინფრასტრუქტურით უზრუნველყოფა განისაზღვროს განაშენიანების რეგულირების გეგმის პროექტით:

- ტერიტორიის განაშენიანების რეგულირების გეგმის პროექტით;

- განაშენიანება უზრუნველყოფილი იქნეს საინჟინრო, სატრანსპორტო, სოციალური და სხვა სახის ინფრასტრუქტურით.

– გრგ–ს პროექტიტ განისაზღვროს სპეციალური ადგილები საკომუნიკაციო მომსახურების უზრუნველსაყოფად;

- კომუნიკაციების არსებობის შემთხვევაში, დაცული იქნეს არსებული საინჟინრო კომუნიკაციებიდან და მათი ფუნქციონირებისათვის განკუთვნილი ნაგებობებიდან საპროექტო კომპლექსის განთავსების ნორმები ხოლო მათი გატანის აუცილებლობის საკითხი შეთანხმდეს შესაბამის მფლობელებთან;

- გრგ-ს პროექტის შესაბამისად განისაზღვროს ტერიტორიები საერთო სარგებლობის ღია ავტოსადგომების მოსაწყობად.

პროექტის სახელწოდება

ქ. თბილისში, კახეთის გზატკეცილზე,'ავთოგაბის' მიმდებარედ არსებული მიწის ნაკვეთის, საკადასტრო ნომრით: 01.19.18.005.131

განაშენიანების რეგულირების გეგმა

გეგმარებითი დავალება

ექსპლიკაცია

შპს "ურბანიკა"

თბილისი 2015 წ.

თანამდებობა	გვარი	ხელმოწერა
დირექტორი	ი. მურღულია	
პრ. ავტორი	ი. მურღულია	
დაამუშავა	გ. მაღალდაძე	
მასშტაბი	1:1,33	ფორმადი A3
თარიღი	20.12.2016	

სტადია	კოდი	ფურცელი
განაშენიანების რეგულირების გეგმა	2	4

გეგმარებითი დავალება

– მრავალბინიანი საცხოვრებელი კომპლექსის ფუნქციონირებისთვის განკუთვნილი ღია და დახურული ავტოსადგომები მოეწყოს მიწის ნაკვეთის საზღვრებში. მათი რაოდენობა, როგორც საცხოვრებელი ისე საზოგადოებრივი დანიშნულების ობიექტებისთვის განისაზღვროს ცალკეული ერთეულების რაოდენობის შესაბამისად.

<u>ტერიტორიის სამშენებლო განვითარების პარამეტრები:</u>

<u>საპროექტო არეალი:</u> 16992 მ2

<u>ტერიტორიის არსებული ზონის სახეობა:</u> სარეკრეაციო ზონა–2 (რზ-2)-ში;

განაშენიანების რეგულირების პარამეტრები			
კ-1		0,2	კოეფიციენტი
კ-2		–	კოეფიციენტი
კ-3		0,8	კოეფიციენტი
საცხოვრებელი სიმჭიდროვე		–	ერთეული/ჰა
მიწის ნაკვეთის ფართობი და ზომები	მინიმალური ფართობი	–	კვ.მ
	მინიმალური სიგანე	–	მეტრი
	მინიმალური სიღრმე	–	მეტრი
შენობა-ნაგებობის მაქსიმალური სიმაღლე		5*	მეტრი
შენიშვნა	* გარდა ატრაქციონებისა		

<u>განაშენიანების სივრცით-გეგმარებითი სახეობა</u> -

ა)განაშენიანების რეგულირების ხაზები (წითელი ხაზები) განისაზღვროს გრგ-ს პროექტით;

ბ)განაშენიანების სავალდებულო ხაზები (ლურჯი ხაზები) განისაზღვროს გრგ-ს პროექტით;

– განაშენიანების მაქსიმალური სიმაღლე/სართულიანობა განისაზღვროს გრგ-ს პროექტით.

<u>განაშენიანების რეგულირების გეგმის (შემდეგში – გრგ) შესათანხმებლად წარმოსადგენი დოკუმენტაციის ჩამონათვალი:</u>

1. ტერიტორიის გრგ-ს გეგმარებითი დავალება ან რეკვიზიტი;
2. საკადასტრო რუკა და საკადასტრო გეგმები;
3. ზოგადი გეოლოგია;
4. ტოპო-გეოდეზიური ანაზომი საპროექტო ტერიტორიის საზღვრებითა და მომიჯნავე ინფრასტრუქტურის ჩვენებით მ. 1:500;
5. სიტუაციური გეგმა, მ 1:2000 ან მ 1:1000;
6. გრგ-ს ტექსტური ნაწილი: გრგ-ს აღწერა, განმარტებითი ბარათი, განხორციელების ეტაპები და რიგითობა;
7. ტერიტორიის უფლებრივი ზონირების დეტალური რუკა მ. 1:500;
8. განაშენიანების რეგულირების გეგმის ფრაგმენტ(ებ)ი (საჭიროების შემთხვევაში);
9. განშლები და ჭრილები, მ 1:500 ან მ 1:1000;
10. ფუნქციური ზონირების რუკა;
11. მიწის ნაკვეთების განაწილების რუკა (გამიჯვნის სქემა);
12. ავტოტრანსპორტისა და ქვეითთა მოძრაობის სქემა მ 1:500 ან მ 1:1000;
13. ტერიტორიის ვერტიკალური დაგეგმარება, მ 1:000, მ 1:200 ან მ 1:500;
14. მომიჯნავე ტერიტორიებზე ჩასატარებელი ქალაქთმშენებლობითი ღონისძიებების ჩამონათვალი და გეგმა მ 1:1000 ან მ 1:500 (საჭიროების შემთხვევაში);
15. გრგ-ს ტერიტორიის გამოყენებისა და განაშენიანების 3D ელექტრონულ-ციფრული მაკეტირება;
16. საინჟინრო კომუნიკაციების გადაწყობის ამსახველი გეგმა, მ1:500 ან მ1:1000 (საჭიროების შემთხვევაში);
17. ტერიტორიის ისტორიულ-კულტურული კვლევა (საჭიროების შემთხვევაში);
18. არქეოლოგიური კვლევის ცენტრის დასკვნა (საჭიროების შემთხვევაში);

<u>შენიშვნები:</u>

1. <u>გრგ-ს პროექტის შემადგენლობაში წარმოდგენილი იქნეს ტერიტორიის არსებული მდგომარეობის ამსახველი წინასაპროექტო კვლევის მონაცემები ქალაქ თბილისის მუნიციპალიტეტის საკრებულოს 2016 წლის 24 მაისის №14-39 დადგენილებით დამტკიცებული „ქ. თბილისის მუნიციპალიტეტის ტერიტორიების გამოყენებისა და განაშენიანების რეგულირების წესების“ მე–2 თავის 8-ე მუხლისა და ამ გეგმარებითი დავალების მოთხოვნების შესაბამისად;</u>
2. <u>განაშენიანების რეგულირების გეგმის გეგმარებით დავალებაში შესათანხმებლად წარმოსადგენი დოკუმენტაციის ჩამონათვალში 5 და 15 პუნქტებში მითითებული მასალები AutoCAD ან ArchiCAD –ის ფორმატში იქნეს ატვირთული tas.ge გრგ–ს შეთანხმების ველში. საკოორდინატო სისტემა უნდა შეესაბამებოდეს WGS 1984 UTM Zone 38N-ს.</u>

<u>გრგ-ით მოცული ტერიტორიის უფლებრივი ზონირების დეტალურ რუკაზე დადგენილი და ასახული უნდა იქნეს:</u>

- საპროექტო ტერიტორიის საზღვრები;
- მიწის ნაკვეთის საზღვრები;
- განაშენიანების რეგულირების ხაზები (წითელი ხაზები);
- შენობების მაქსიმალური დასაშვები სიმაღლეები _ H;
- მიწის ნაკვეთების განაწილების რუკა (გამიჯვნის სქემა)
- განაშენიანების კოეფიციენტი კ1;
- განაშენიანების ინტენსივობის კოეფიციენტი კ2;
- გამწვანების კოეფიციენტი კ3;
- ცალკეული მიწის ნაკვეთების ფუნქციური გამოყენება, სამანქანო გზები და ავტოსადგომები;
- მითითებული იქნეს გაბარიტული ზომები;

<u>დამატებითი ინფორმაცია:</u>

<u>საპროექტო ტერიტორიის განაშენიანების რეგულირების გეგმის დამუშავებული პროექტი და საპროექტო დოკუმენტაცია წარადგინოს დამკვეთმა ან დამპროექტებელმა (დამკვეთის შესაბამისი ფორმით დამოწმებული თანხმობით) ქ. თბილისის მუნიციპალიტეტის სსიპ - ქ. თბილისის მუნიციპალიტეტის არქიტექტურის სამსახურში.</u>

<u>წინამდებარე გეგმარებითი დავალება ძალაშია მისი გაცემის თარიღიდან ხუთი წლის განმავლობაში.</u>

პროექტის სახელწოდება

ქ. თბილისში, კახეთის გზატკეცილზე,'ავთოგაბრის' მიმდებარედ არსებული მიწის ნაკვეთის, საკადასტრო ნომრით: <u>01.19.18.005.131</u>

განაშენიანების რეგულირების გეგმა

გეგმარებითი დავალება

ექსპლიკაცია

შპს "ურბანიკა"

თბილისი 2015 წ.

თანამდებობა	გვარი	ხელმოწერა
დირექტორი	ი. მურღულია	
პრ. ავტორი	ი. მურღულია	
დაამუშავა	გ. მაღალდაძე	
მასშტაბი	1:1,33	ფორმადი A3
თარიღი	20.12.2016	

სტადია	კოდი	ფურცელი
განაშენიანების რეგულირების გეგმა	3	5

განმარტებითი ბარათი

საპროექტო ტერიტორიის საერთო ფართობია 16992.00 კვ.მ. და რეგისტრირებულია შპს „კაფსულოს“ საკუთრებაში.

ფუნქცია

საპროექტო ობიექტის ფუნქციაა მრავალფუნქციური კომპლექსი. ტერიტორიაზე დაგეგმილია სამი შენობის განთავსება:

1. ადმინისტრაციული ნაგებობა
2. ოფისი
3. კომერციული სივრცეები.

ობიექტის დანიშნულებაა მრავალფუნქციური კომპლექსი შესაბამისი ინფრასტრუქტურით.

ადგილმდებარეობა

საპროექტო ტერიტორია მდებარეობს ქ. თბილისში, კახეთის გზატკეცილზე, "ავტოგაზის" მიმდებარედ არსებული მიწის ნაკვეთზე, საკადასტრო ნომრით: 01.19.18.005.131.

ტერიტორია უშუალოდ ემიჯნება კახეთის გზატკეცილ (სამხრეთით) და ფაქტიურად წარმოადგენს კარკასის ნაწილს.

აღმოსავლეთით ემიჯნება ადგილობრივი მნიშვნელობის სამანქანო გზა და ქალაქ თბილისის თვითმმართველის საკუთრებაში არსებული მიწის ნაკვეთი (ს/კ 01.19.18.004.016), რომელზეც განთავსებულია არქივი.

დასავლეთით აგრეთვე ემიჯნება საავტომობილო გზა და გაუნაშენიანებელი საკადასტრო ერთეულები (01.19.18.005.101 და 01.19.18.005.103) ქალაქ თბილისის თვითმმართველისა და სახელმწიფო საკუთრებაში.

ჩრდილოეთით აგრეთვე განთავსებულია მიწა საკადასტრო კოდით 01.19.18.005.101.

ლანდშაფტი

ტერიტორია წარმოადგენს ტაფობს, უმნიშვნელო ქანობით, თუმცა ჩრდილოეთ ნაწილში შეინიშნება დახრის კუთხის ზრდა 18%-მდე.

საშუალო ქანობი შეადგენს 6-7%-ს სამხრეთის მიმართულებით. საპროექტო გადაწყვეტით არ არის დაგეგმილი ლანდშაფტის ცვლილება. გამონაკლისს წარმოადგენს მომარაგების ავტომობილებისთვის გზის მოწყობა, რომელიც მოითხოვს საყრდენი კედლის მოწყობას ტერიტორიის ჩრდილოეთ ნაწილში.

დენდროლოგია

ტერიტორია ნაწილობრივ აქტიურადაა გამწვანებული. საპროექტო არეალში, აღმოსავლეთ ნაწილში ძირითადად წიწვოვანი ნარგავებისგან შემდგარი მსხვილი კორომია. საპროექტო ობიექტების განთავსება ძირითადად ხდება ხე-ნარგავებისგან თავისუფალ სივრცეში, თუმცა ცალკეულ შემთხვევაში იქმნება ნარგავების მოჭრა/გადარგვის აუცილებლობა. საერთო ჯამში ასეთი ნარგავების რაოდენობა შეადგენს 39-ს.

აღსანიშნავია, რომ საკომპენსაციოდ ხდება მწვანე არქიტექტურის განვითარება (მწვანე სახურავი, ორანჟერეა) და ახალი ხე-ნარგავების გაჩენა დენდროლოგიური პროექტის საფუძველზე.წარმოდგენილი იქნება ხის მოჭრის ნებართვები.

ტრანსპორტი

ტერიტორია საუკეთესოდაა უზრუნველყოფილი სატრანსპორტო კავშირებით. საპროეტო ობიექტი მოცილებულია ქალაქის ცენტრიდან, თუმცა კახეთის გზატკეცილით მჭიდროდაა მასთან დაკავშირებული. ამასთან, საპროექტო ქარხანა მჭიდრო სიახლოვეშია სამრეწველო ზონებთან, რომლებიც ქალაქის ამ ნაწილში დომინანტის როლს ასრულებენ.

უშუალოდ ტერიტორიაზე მოხვედრა ხორციელდება ორი მხრიდან:

1. კომერციულის სტუმრებისთვისა და თანამშრომლებისთვის შესასვლელი მოწყობილია კახეთის გზატკეცილის დამხმარე, მეორეხარისხოვანი ზოლიდან სამხრეთ საზღვარზე. აქედან შემოსული ავტომობილები ხვდება მთავარ შესასვლელთან და მის მოპირდაპირედ განთავსებულ ავტოსადგომთან. გრძელვადიანი სტუმრებისა და თანამშრომლებისთვის გათვალისწინებულია მიწისქვეშა სადგომი, სადაც შესვლა ხორციელდება შენობის დასავლეთ ფასადის მხრიდან. ორივე ავტოსადგომიდან გამოსასვლელი გათვალისწინებულია სამხრეთ-აღმოსავლეთ კუთხეში, საიდანაც ავტოტრანსპორტი ხვდება კახეთის გზატკეცილის მეორეხარისხოვან გზაზე. ავტოსადგომების საერთო რაოდენობაა 74 ერთეული.
2. კომერციული ფართის მომარაგების ავტოტრანსპორტის მოძრაობა არიდებულია ძირითად ფასადსა და შესასვლელს და გადატანილია უკიდურეს ჩრდილო-აღმოსავლეთ კუთხეში. გარდა ესთეტიკური თვალსაზრისისა, ეს გადაწყვეტილება მიღებულია იმ პირობების გათვალისწინებით, რომ არ მოხდეს თუნდაც მეორეხარისხოვანი გზის დატვირთვა სატვირთო ავტოტრანსპორტით. ამ შესასვლელით ტრანსპორტი ხვდება უკანა ეზოში, საიდანაც ხორციელდება პროდუქციის ატვირთვა და ჩამოცლა. შიდა ეზოს გაბარიტები შეესაბამება მძიმე ტრანსპორტის მანევრირებისთვის აუცილებელ ნორმებს.

სივრცით-მოცულობითი გადაწყვეტა

გეგმარება განხორციელებულია არსებული ხე-ნარგავების მაქსიმალური შენარჩუნებით. საოფისე და კომერციული ობიექტები დამხმარე სათავსები განთავსებულია კახეთის გზატკეცილიდან მაქსიმალურად მოშორებით. უკანა ეზოშია განთავსებული სატრანსპორტო მოედანიც, სადაც ხდება მძიმე ტრანსპორტის მოძრაობა.

საპროექტო ობიექტი ტერიტორიის მთელ ფრონტს (100მ 120-დან) ფარავს და მინიმალისტური არქიტექტურითაა შესრულებული. არსებულ ლანდშაფტთან კომპრომისისთვის სახურავი გამოყენებულია ხელოვნური გამწვანების მოსაწყობად. კომერციულ და საოფისე შენობაში მოწყობილია შიდა ეზოები იმ ხე-ნარგავების შესანარჩუნებლად, რომლებიც შენობის ამ ნაწილში ჰყვება.

რეგლამენტი

ტერიტორია დაყოფილია ოთხ საპროექტო სექტორად.

პირველი და მესამე სექტორები წარმოადგენს საზოგადოებრივ საქმიან ზონა -2-ს, სადაც დაშვებულია შემდეგი ფუნქციის შენობების განთავსება: საოფისე, კომერციული ადმინისტრაციული და საჭიროების შემთხვევაში მათი ფუნქციონირებისთვის აუცილებელი ობიექტები (საკომპრესორო, ტრანსფორმატორი, სასადილო და ა.შ.).

მეორე სექტორი სრულად რეკრეაციული ფუნქციის მატარებელია და განკუთვნილია ისეთი ობიექტებისა და არქიტექტურული ფორმების განსათავსებლად როგორებიცაა: პარკი;· დეკორატიული გაფორმების ობიექტი;· მცირე არქიტექტურული ფორმები: საპარკო პავილიონი, როტონდა, ფანჩატური, პერგოლა, ურნა, ტრელაჟი, საბავშვო მოედანი, შადრევანი, დეკორატიული აუზი, წყლის სასმელი შადრევანი, კასკადი, არხი, ღია კიბე და პანდუსი, საყრდენი კედელი და სხვა;· სკულპტურულ-არქიტექტურული მონუმენტი;· სპორტული მოედანი (მაყურებელთა ტრიბუნებისა და მათი ინფრასტრუქტურის ან სხვა შენობების გარეშე); ჯიხური ან/და დროებითი პავილიონი (სავაჭრო ან/და საგამოფენო); მოცემულ ზონაში ხის მოჭრა დაშვებულია მხოლოდ მისი ხმობის შემთხვევაში.

მეოთხე სექტორი წარმოადგენს სატრანსპორტო ზონა-2-ს სადაც დასაშვებია გზებისა და პარკინგის მოწყობა.

საინჟინრო კომუნიკაციები

ტერიტორია სრულად არის უზრუნველყოფილი საინჟინრო ქსელით. საპროექტო არეალის სიახლოვეს, ზოგ შემთხვევაში ტერიტორიაზევე ფიქსირდება წყალმომარაგების, გაზმომარაგების, ელმომარაგების, სანიაღვრე და საკანალიზაციო ქსელები.

აღსანიშნავია, რომ ტერიტორიას კვეთს გაზის რამოდენიმე მილი, რომელთაგან რამოდენიმეს გადატანა ხორციელდება (შესაბამისი ნებართვით), ხოლო რამოდენიმე უმოქმედოა და გაუქმებული, ისევე როგორც კანალიზაციის მილი ტერიტორიის სამხრეთ საზღვართან. მიერთების დეტალური რუკები იხილეთ ალბომში.

პროექტის სახელწოდება

ქ. თბილისში, კახეთის გზატკეცილზე,'ავტოგაზის' მიმდებარედ არსებული მიწის ნაკვეთის, საკადასტრო ნომრით: 01.19.18.005.131

განაშენიანების რეგულირების გეგმა

განმარტებითი ბარათი

ექსპლიკაცია

შპს "ურბანიკა"

თბილისი 2015 წ.

თანამდებობა	გვარი	ხელმოწერა
დირექტორი	ი. მურღულია	
პრ. ავტორი	ი. მურღულია	
დაამუშავა	გ. მაღალდაძე	
მასშტაბი		ფორმადი A3
თარიღი	20.12.2016	

სტადია	კოდი	ფურცელი
განაშენიანების რეგულირების გეგმა	4	6

ეტაპები და რიგითობა

პირველ ეტაპზე - იგეგმება ტერიტორიაზე საგზაო და საინჟინრო ინფრასტრუქტურის მოწყობა

მეორე ეტაპზე - დაგეგმილია შენობათა განთავსება ნაკვეთებზე

მესამე ეტაპზე - ტერიტორიის კეთილმოწყობა

1

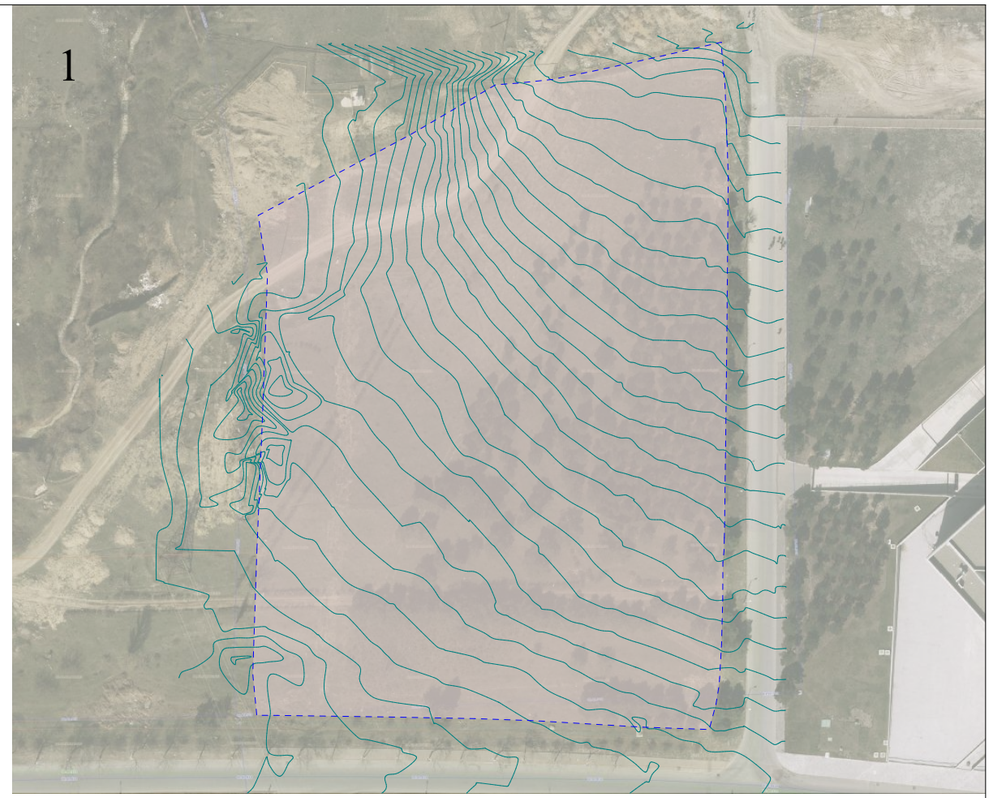

2

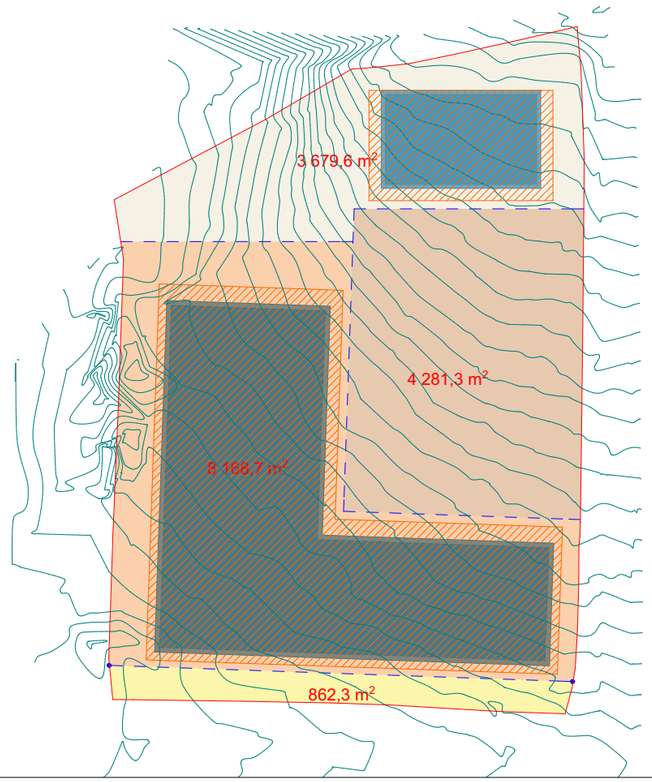

3



პროექტის სახელწოდება
ქ. თბილისში, კახეთის გზატკეცილზე,"ავთოგაბის" მიმდებარედ არსებული მიწის ნაკვეთის, საკადასტრო ნომრით: 01.19.18.005.131
განაშენიანების რეგულირების გეგმა
ეტაპები და რიგითობა

ექსპლიკაცია

შპს "ურბანიკა"

თბილისი 2015 წ.

თანამდებობა	გვარი	ხელმოწერა
დირექტორი	ი. მურღულია	
პრ. ავტორი	ი. მურღულია	
დაამუშავა	ბ. მაღალდაძე	
მასშტაბი	1:1500	ფორმადი A3
თარიღი	20.12.2016	

სტადია	კოდი	ფურცელი
განაშენიანების რეგულირების გეგმა	A.07	7

გეგმარებითი დავალების საკადასტრო მონაცემები

საკადასტრო გეგმა

საჯარო რეესტრის ეროვნული სააგენტო

საკადასტრო კოდი: **01.19.18.005.131**
განცხადების ნომერი: **882016680790**
მომზადების თარიღი: **03/10/2016**

ნაკვეთის დანიშნულება: **არასასოფლო სამეურნეო**
ფართობი: **16992 კვ.მ (WGS 84 / UTM zone 38N)**

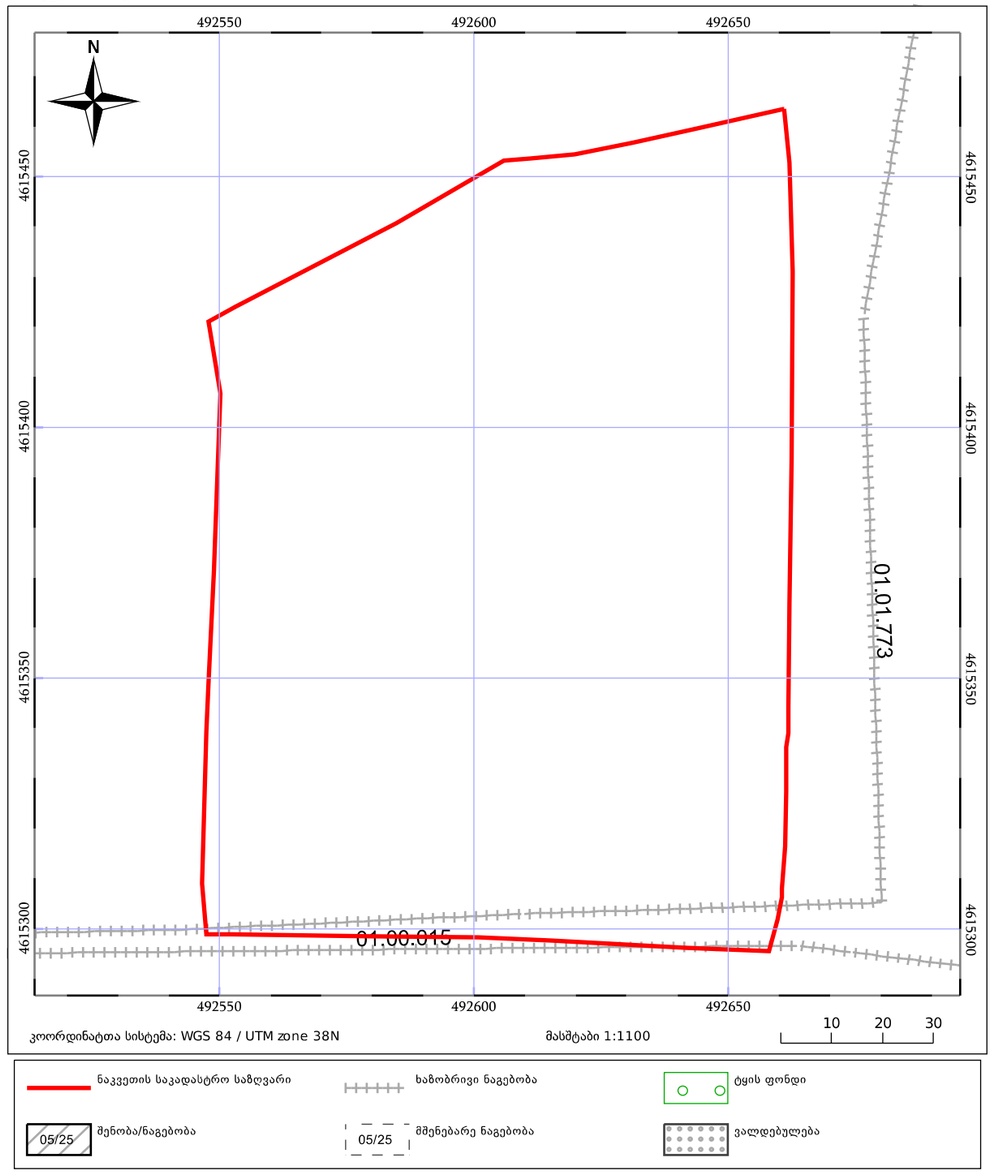

კოორდინატთა სისტემა: WGS 84 / UTM zone 38N
მასშტაბი 1:1100
10 20 30

ნაკვეთის საკადასტრო საზღვარი
ხაზობრივი ნაგებობა
ტყის ფონდი
05/25 შენობა/ნაგებობა
05/25 მშენებარე ნაგებობა
ვალდებულება

პროექტის სახელწოდება

ქ. თბილისში, კახეთის გზატკეცილზე,'ავთოტაბის' მიმდებარედ არსებული მიწის ნაკვეთის, საკადასტრო ნომრით: 01.19.18.005.131

განაშენიანების რეგულირების გეგმა

გეგმარებითი დავალების საკადასტრო მონაცემები

ექსპლიკაცია

შპს "ურბანიკა"
თბილისი 2015 წ.

თანამდებობა	გვარი	ხელმოწერა
დირექტორი	ი. მურღულია	
პრ. ავტორი	ი. მურღულია	
დაამუშავა	გ. მაღალდაძე	
მასშტაბი	1:1,21	ფორმადი A3
თარიღი	20.12.2016	

სტადია	კოდი	ფურცელი
განაშენიანების რეგულირების გეგმა	5	8
























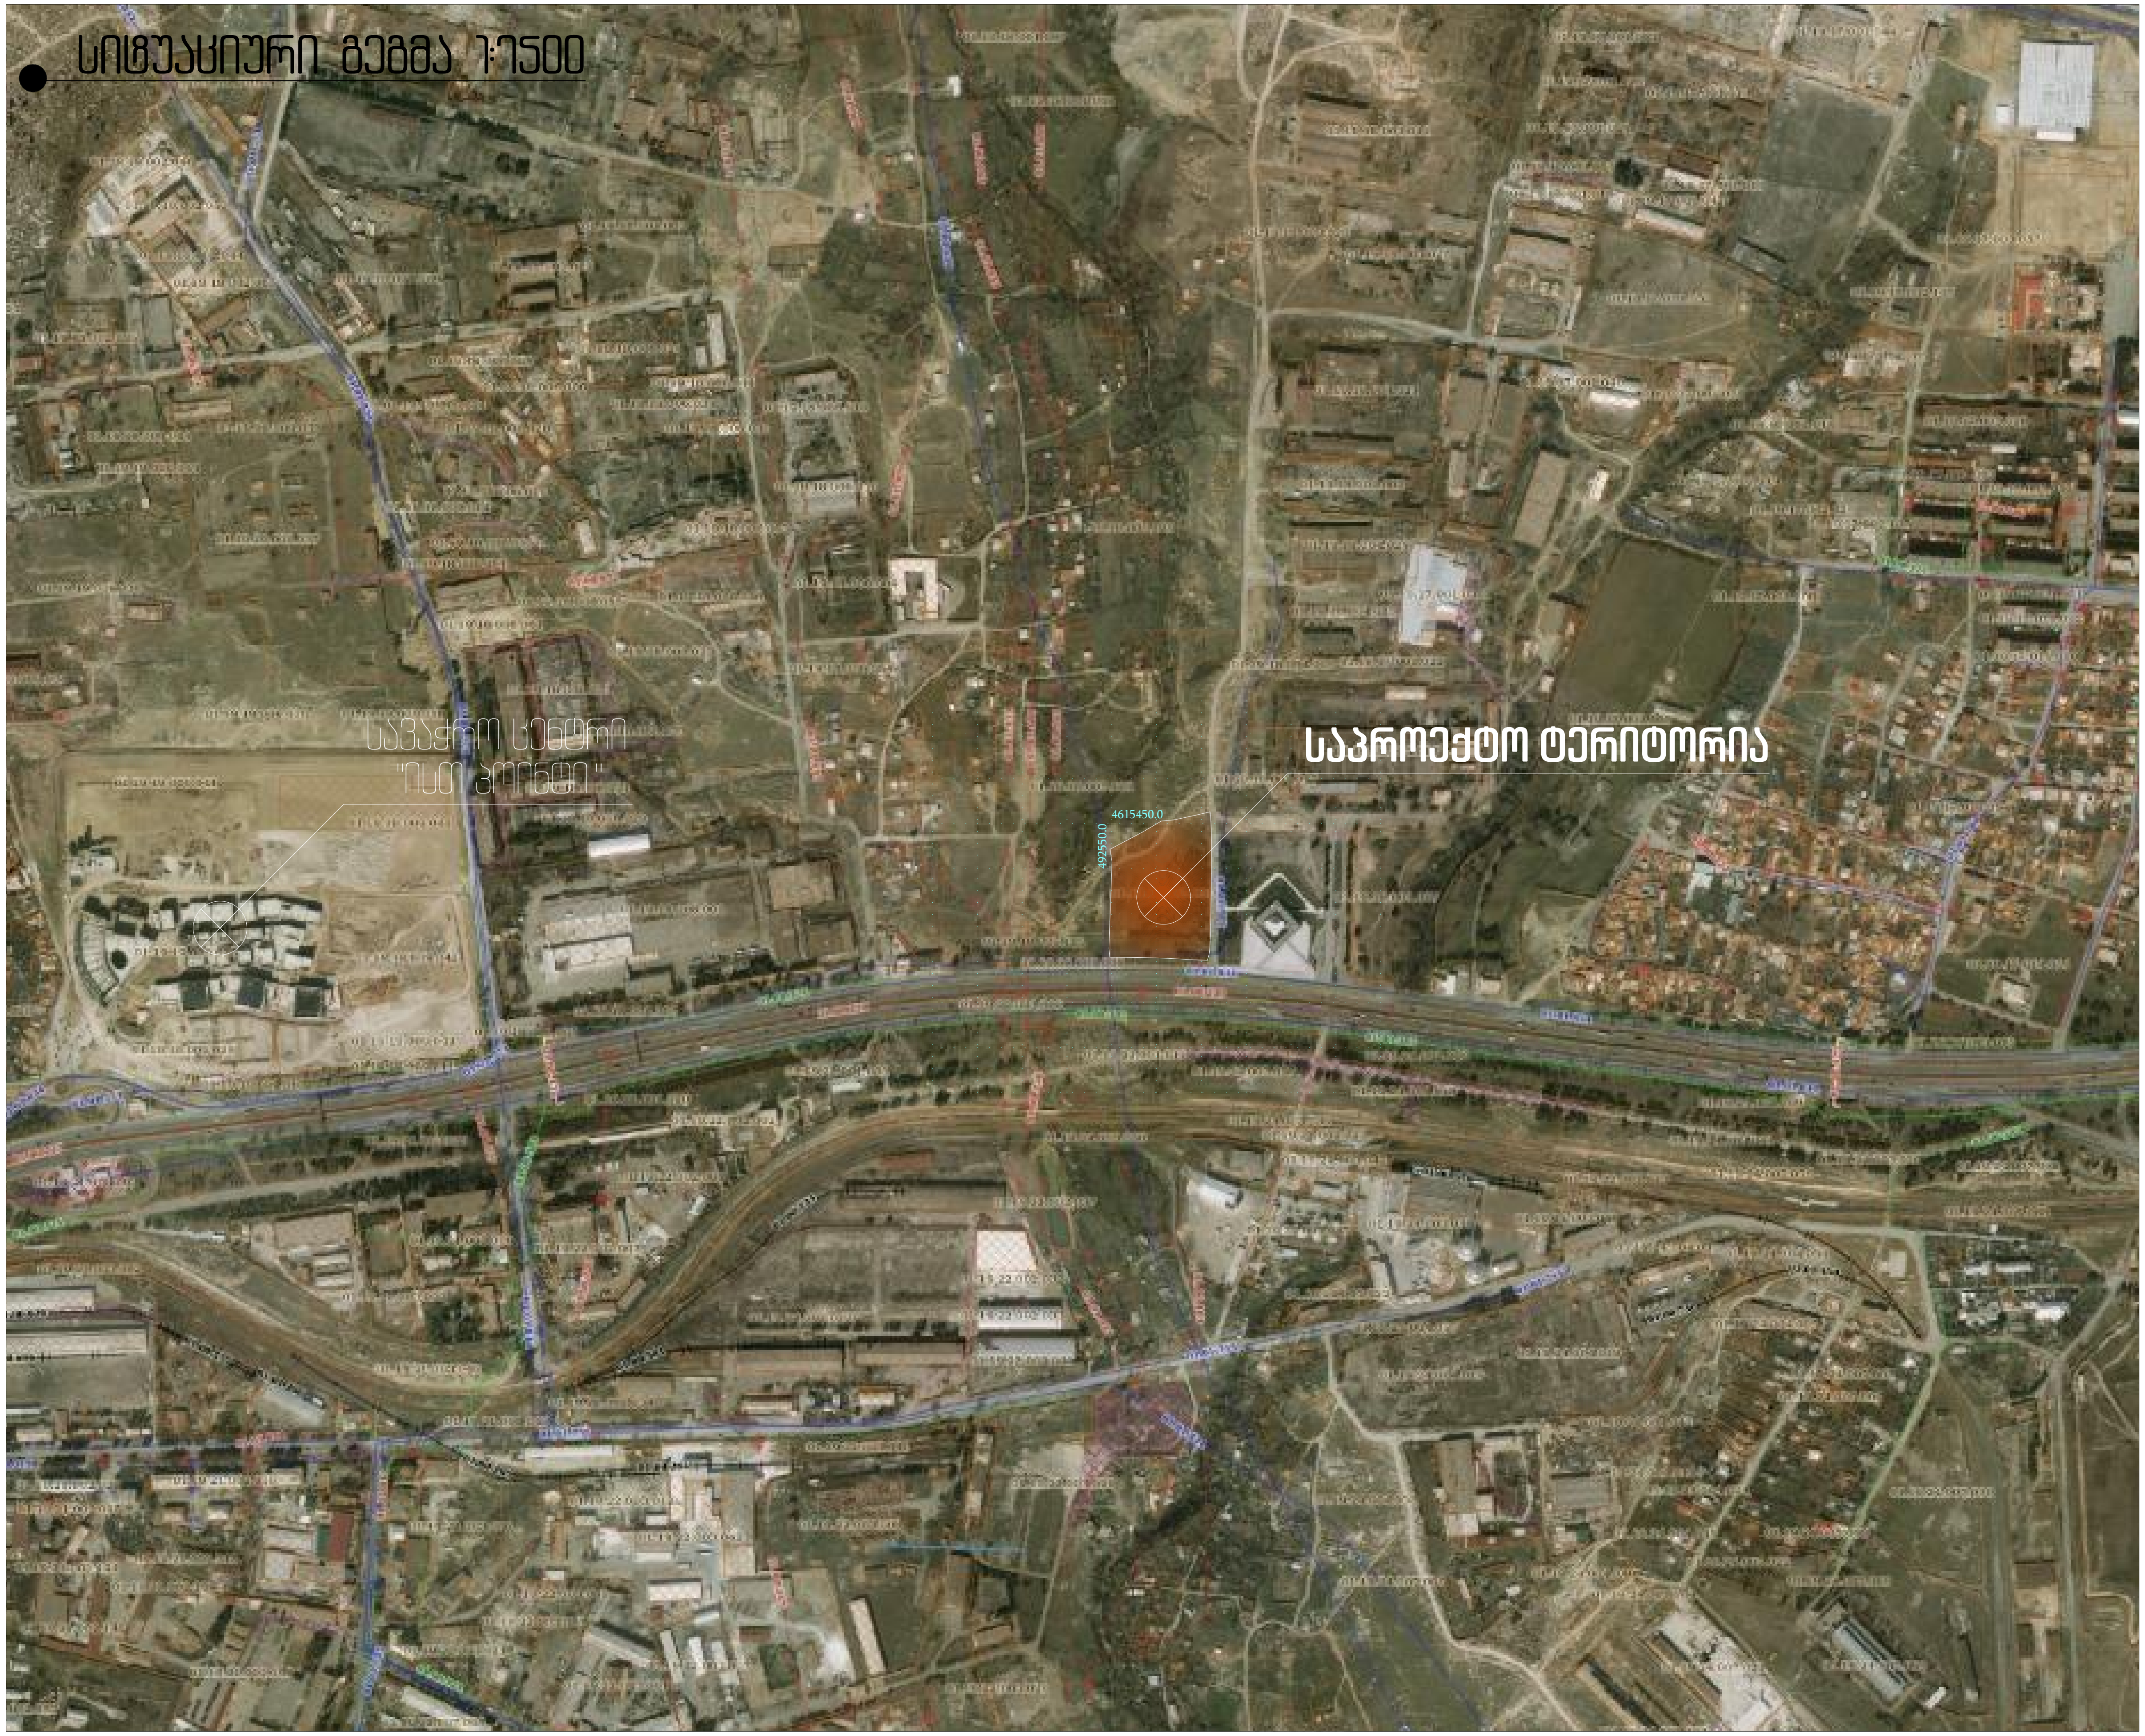

პროექტის სახელწოდება

ქ. თბილისში, კახეთის გზატკეცილზე,"ავტოგაზის" მიმდებარედ არსებული მიწის ნაკვეთის, საკადასტრო ნომრით: 01,19,18,005,131

განაშენიანების რეგულირების გეგმა

სიტუაციური გეგმა 1:7500

ექსპლიკაცია

შპს "ურბანიკა"

თბილისი 2015 წ.

თანამდებობა	გვარი	ხელმოწერა
დირექტორი	ი. მურღულია	
პრ. ავტორი	ი. მურღულია	
დაამუშავა	გ. მაღალდაძე	
მასშტაბი	1:7500	ფორმადი A3
თარიღი	20.12.2016	

სტადია	კოდი	ფურცელი
განაშენიანების რეგულირების გეგმა	7	10





















სიტუაციური გეგმა 1:1000



პროექტის სახელწოდება

ქ. თბილისში, კახეთის გზატკეცილზე,"ავტოგაბრის" მიმდებარედ არსებული მიწის ნაკვეთის, საკადასტრო ნომრით: 01.19.18.005.131

განაშენიანების რეგულირების გეგმა

სიტუაციური გეგმა 1:1000

ექსპლიკაცია

შპს "ურბანიკა"

თბილისი 2015 წ.

თანამდებობა	გვარი	ხელმოწერა
დირექტორი	ი. მურღულია	
პრ. ავტორი	ი. მურღულია	
დაამუშავა	გ. მაღალდაძე	
მასშტაბი	1:1000	ფორმადი A3
თარიღი	20.12.2016	

სტადია	კოდი	ფურცელი
განაშენიანების რეგულირების გეგმა	9	12

ტოპოგრაფიული გეგმა

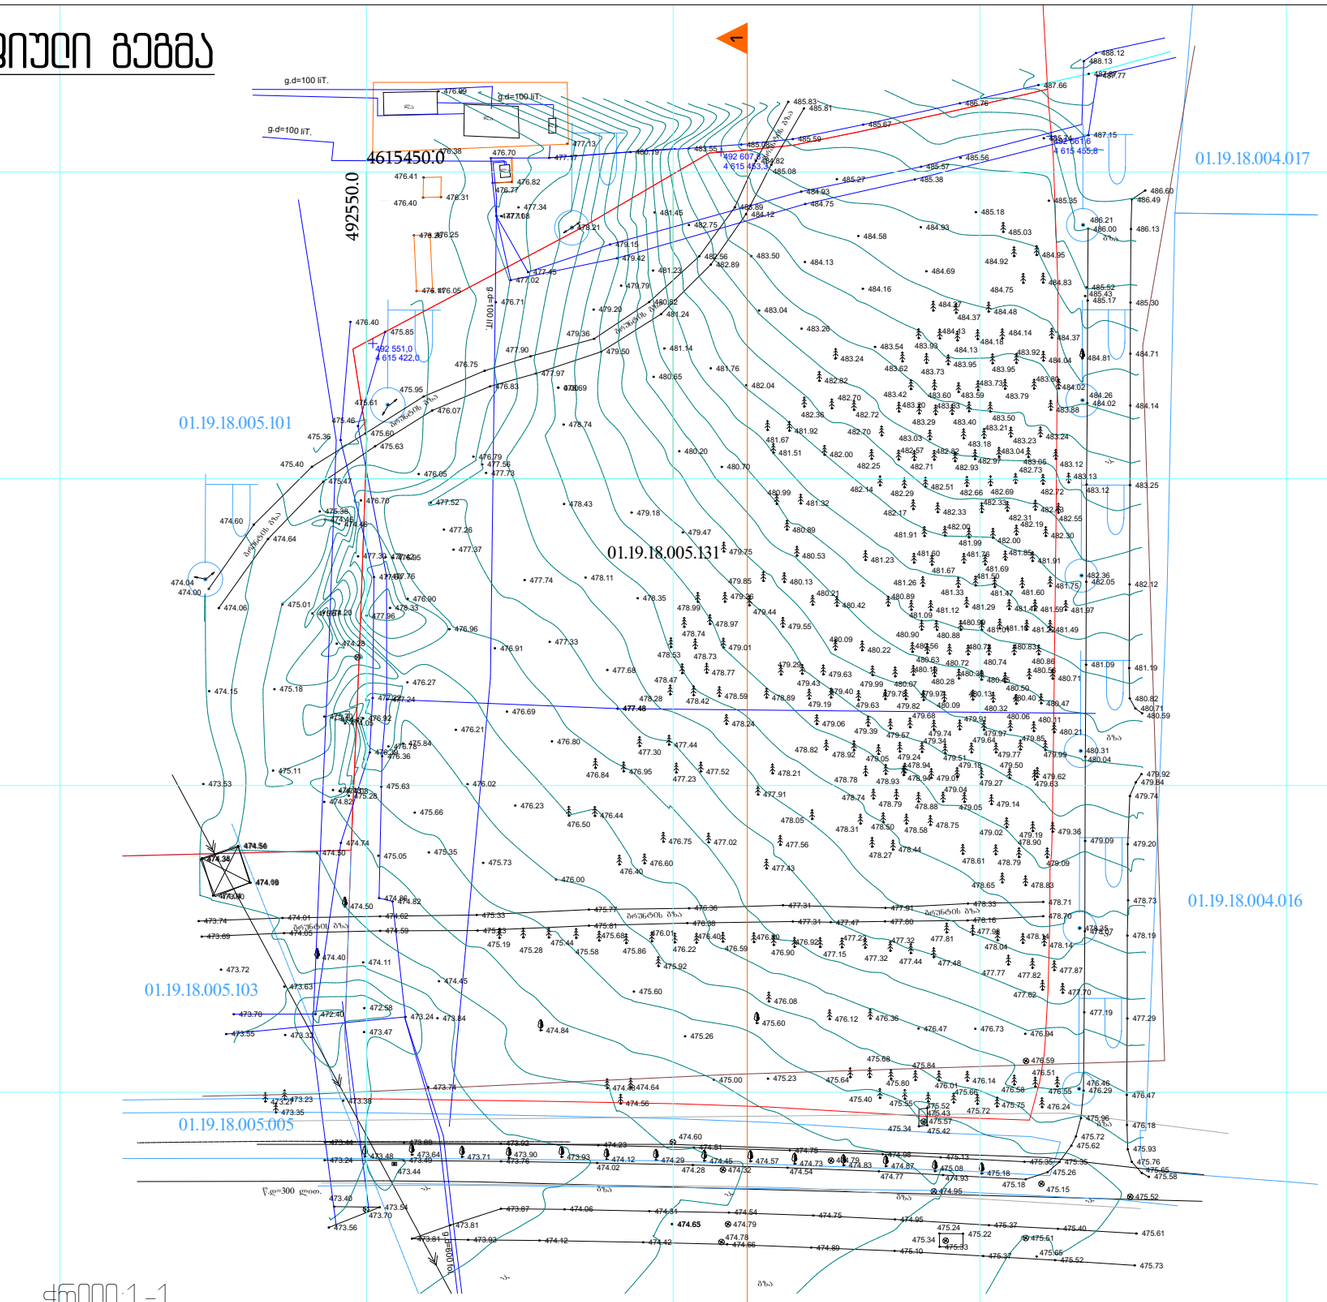

ჭრილი 1-1

მასშტაბი 1:1000

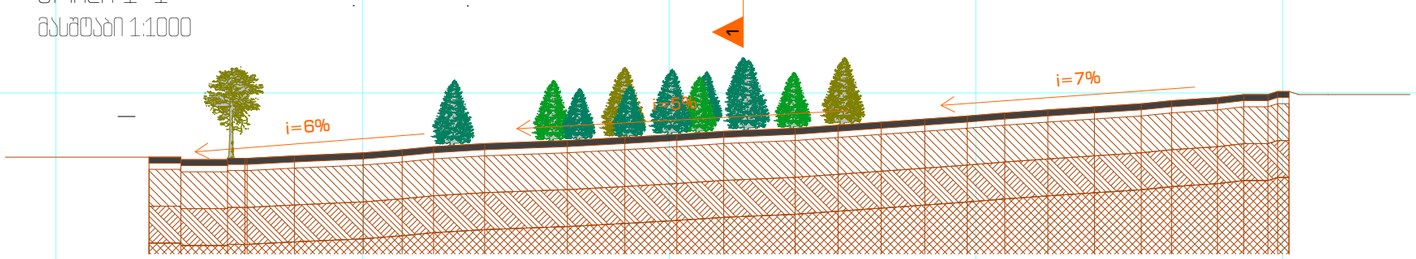

პროექტის სახელწოდება

ქ. თბილისში, კახეთის გზატკეცილზე,"ავთოგაბის" მიმდებარედ არსებული მინის ნაკვეთის, საკადასტრო ნომერით: 01.19.18.005.131

განაშენიანების რეგულირების გეგმა

ტოპოგრაფიული გეგმა

ექსპლიკაცია

	საცხ. სახლი
	არასაცხ. სახლი
	ფარდული
მშენებ.	მშენებ. შენობა
	სამეთვალყურეო ჯიხი
ტრანსფორმატორი	სატრანსფორმატორო ჯიხური
რეზერვუარი	რეზერვუარი
	რკინიგზა
	ელ. გადამცემი ხაზი
	ხეები
	ღობე
	ქვის კედელი
	კედელი ბეტონის
	ფლატე
	ბენზოგასამართი
	საორთაშორ ბსტ
	ხის სხვადასხვა კოლოფები.
0.00	აზომვის სხვადასხვა კოლოფები.
	ხის ღობე
წ	წყალგაყვანილობა
კ	კანალიზაცია
სნ	სანიაღვრე
	ელ. ქსელები
გ	გაზი
კმ	კავშირგაბმულობა

შპს "ურბანიკა"

თბილისი 2015 წ.

თანამდებობა	გვარი	ხელმოწერა
დირექტორი	ი. მურღულია	
პრ. ავტორი	ი. მურღულია	
დაამუშავა	გ. მაღალდაძე	
მასშტაბი	1:1000	ფორმადი A3
თარიღი	20.12.2016	

სტადია	კოდი	ფურცელი
განაშენიანების რეგულირების გეგმა	10	13

ტოპოგრაფიული რუკა

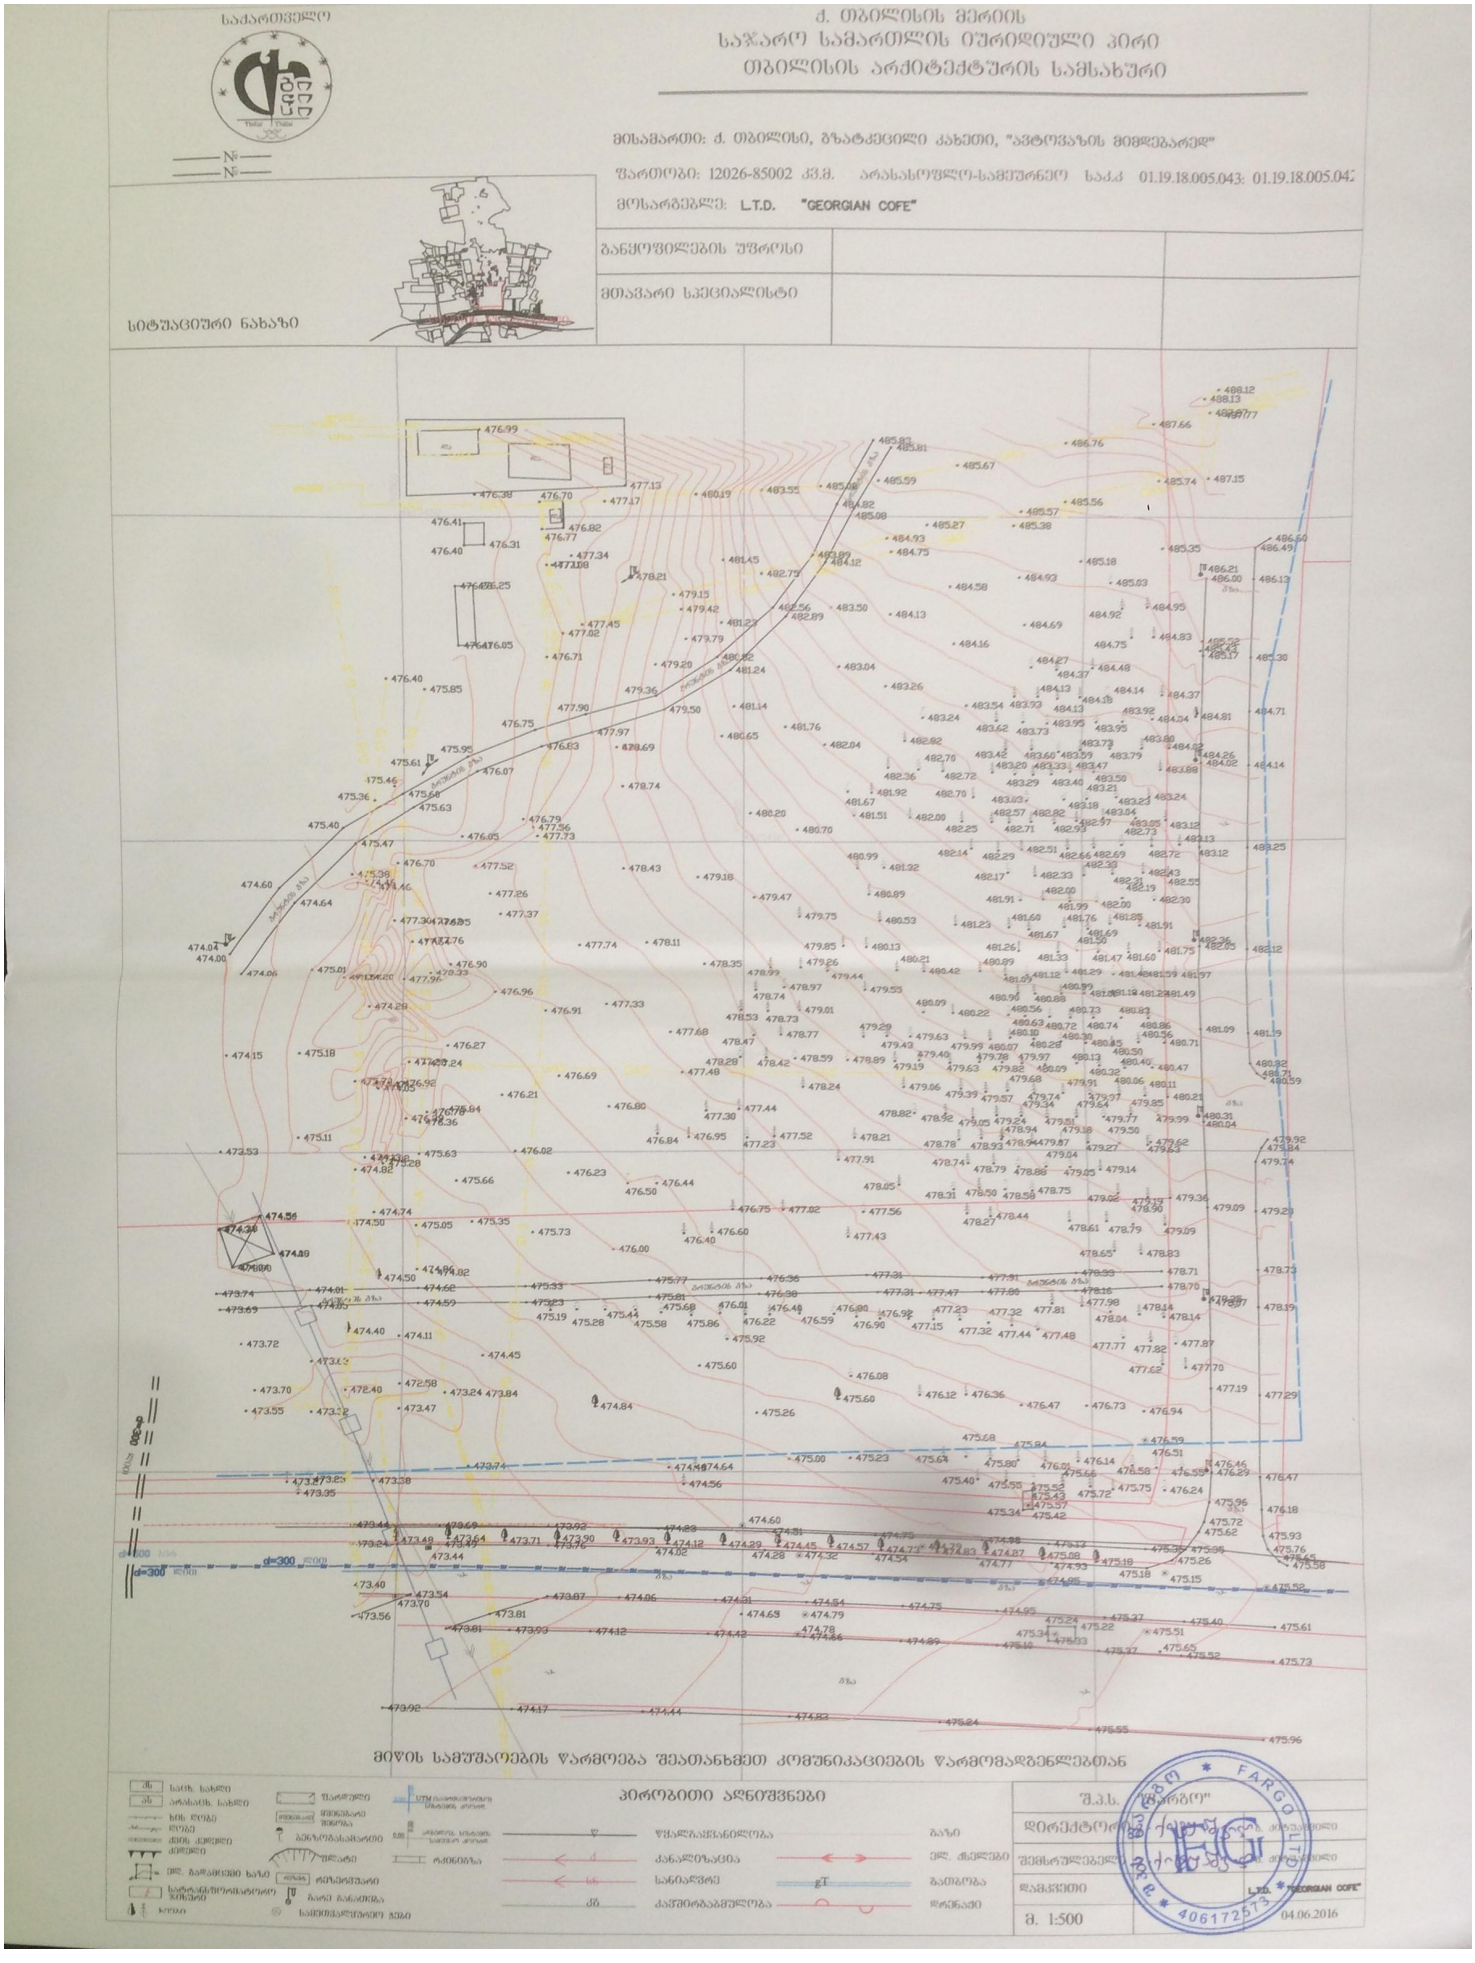

ფოტოსურათები



პროექტის სახელწოდება

ქ. თბილისში, კახეთის გზატკეცილზე,'ავტოგაბრის' მიმდებარედ არსებული მიწის ნაკვეთის, საკადასტრო ნომრით: 01.19.18.005.131

განაშენიანების რეგულირების გეგმა

ფოტოსურათები

ექსპლიკაცია

შპს "ურბანიკა"
თბილისი 2015 წ.

თანამდებობა	გვარი	ხელმოწერა
დირექტორი	ი. მურღულია	
პრ. ავტორი	ი. მურღულია	
დაამუშავა	გ. მაღალდაძე	
მასშტაბი	1:286,01	ფორმადი A3
თარიღი	20.12.2016	

სტადია	კოდი	ფურცელი
განაშენიანების რეგულირების გეგმა	12	15

ფოტოსურათები



პროექტის სახელწოდება

ქ. თბილისში, კახეთის გზატკეცილზე,'ავტოგაბის' მიმდებარედ არსებული მინის ნაკვეთის, საკადასტრო ნომერით: 01.19.18.005.131

განაშენიანების რეგულირების გეგმა

ფოტოსურათები

ექსპლიკაცია

შპს "ურბანიკა"

თბილისი 2015 წ.

თანამდებობა	გვარი	ხელმოწერა
დირექტორი	ი. მურღულია	
პრ. ავტორი	ი. მურღულია	
დაამუშავა	გ. მაღალდაძე	
მასშტაბი		ფორმადი A3
თარიღი	20.12.2016	

სტადია	კოდი	ფურცელი
განაშენიანების რეგულირების გეგმა	13	16

ფოტოსურათები



პროექტის სახელწოდება

ქ. თბილისში, კახეთის გზატკეცილზე,"ავტოგაბის" მიმდებარედ არსებული მიწის ნაკვეთის, საკადასტრო ნომრით: 01.19.18.005.131

განაშენიანების რეგულირების გეგმა

ფოტოსურათები

ექსპლიკაცია

შპს "ურბანიკა"

თბილისი 2015 წ.

თანამდებობა	გვარი	ხელმოწერა
დირექტორი	ი. მურღულია	
პრ. ავტორი	ი. მურღულია	
დაამუშავა	გ. მაღალდაძე	
მასშტაბი		ფორმადი A3
თარიღი	20.12.2016	

სტადია	კოდი	ფურცელი
განაშენიანების რეგულირების გეგმა	14	17

ფიქსაციის სქემა

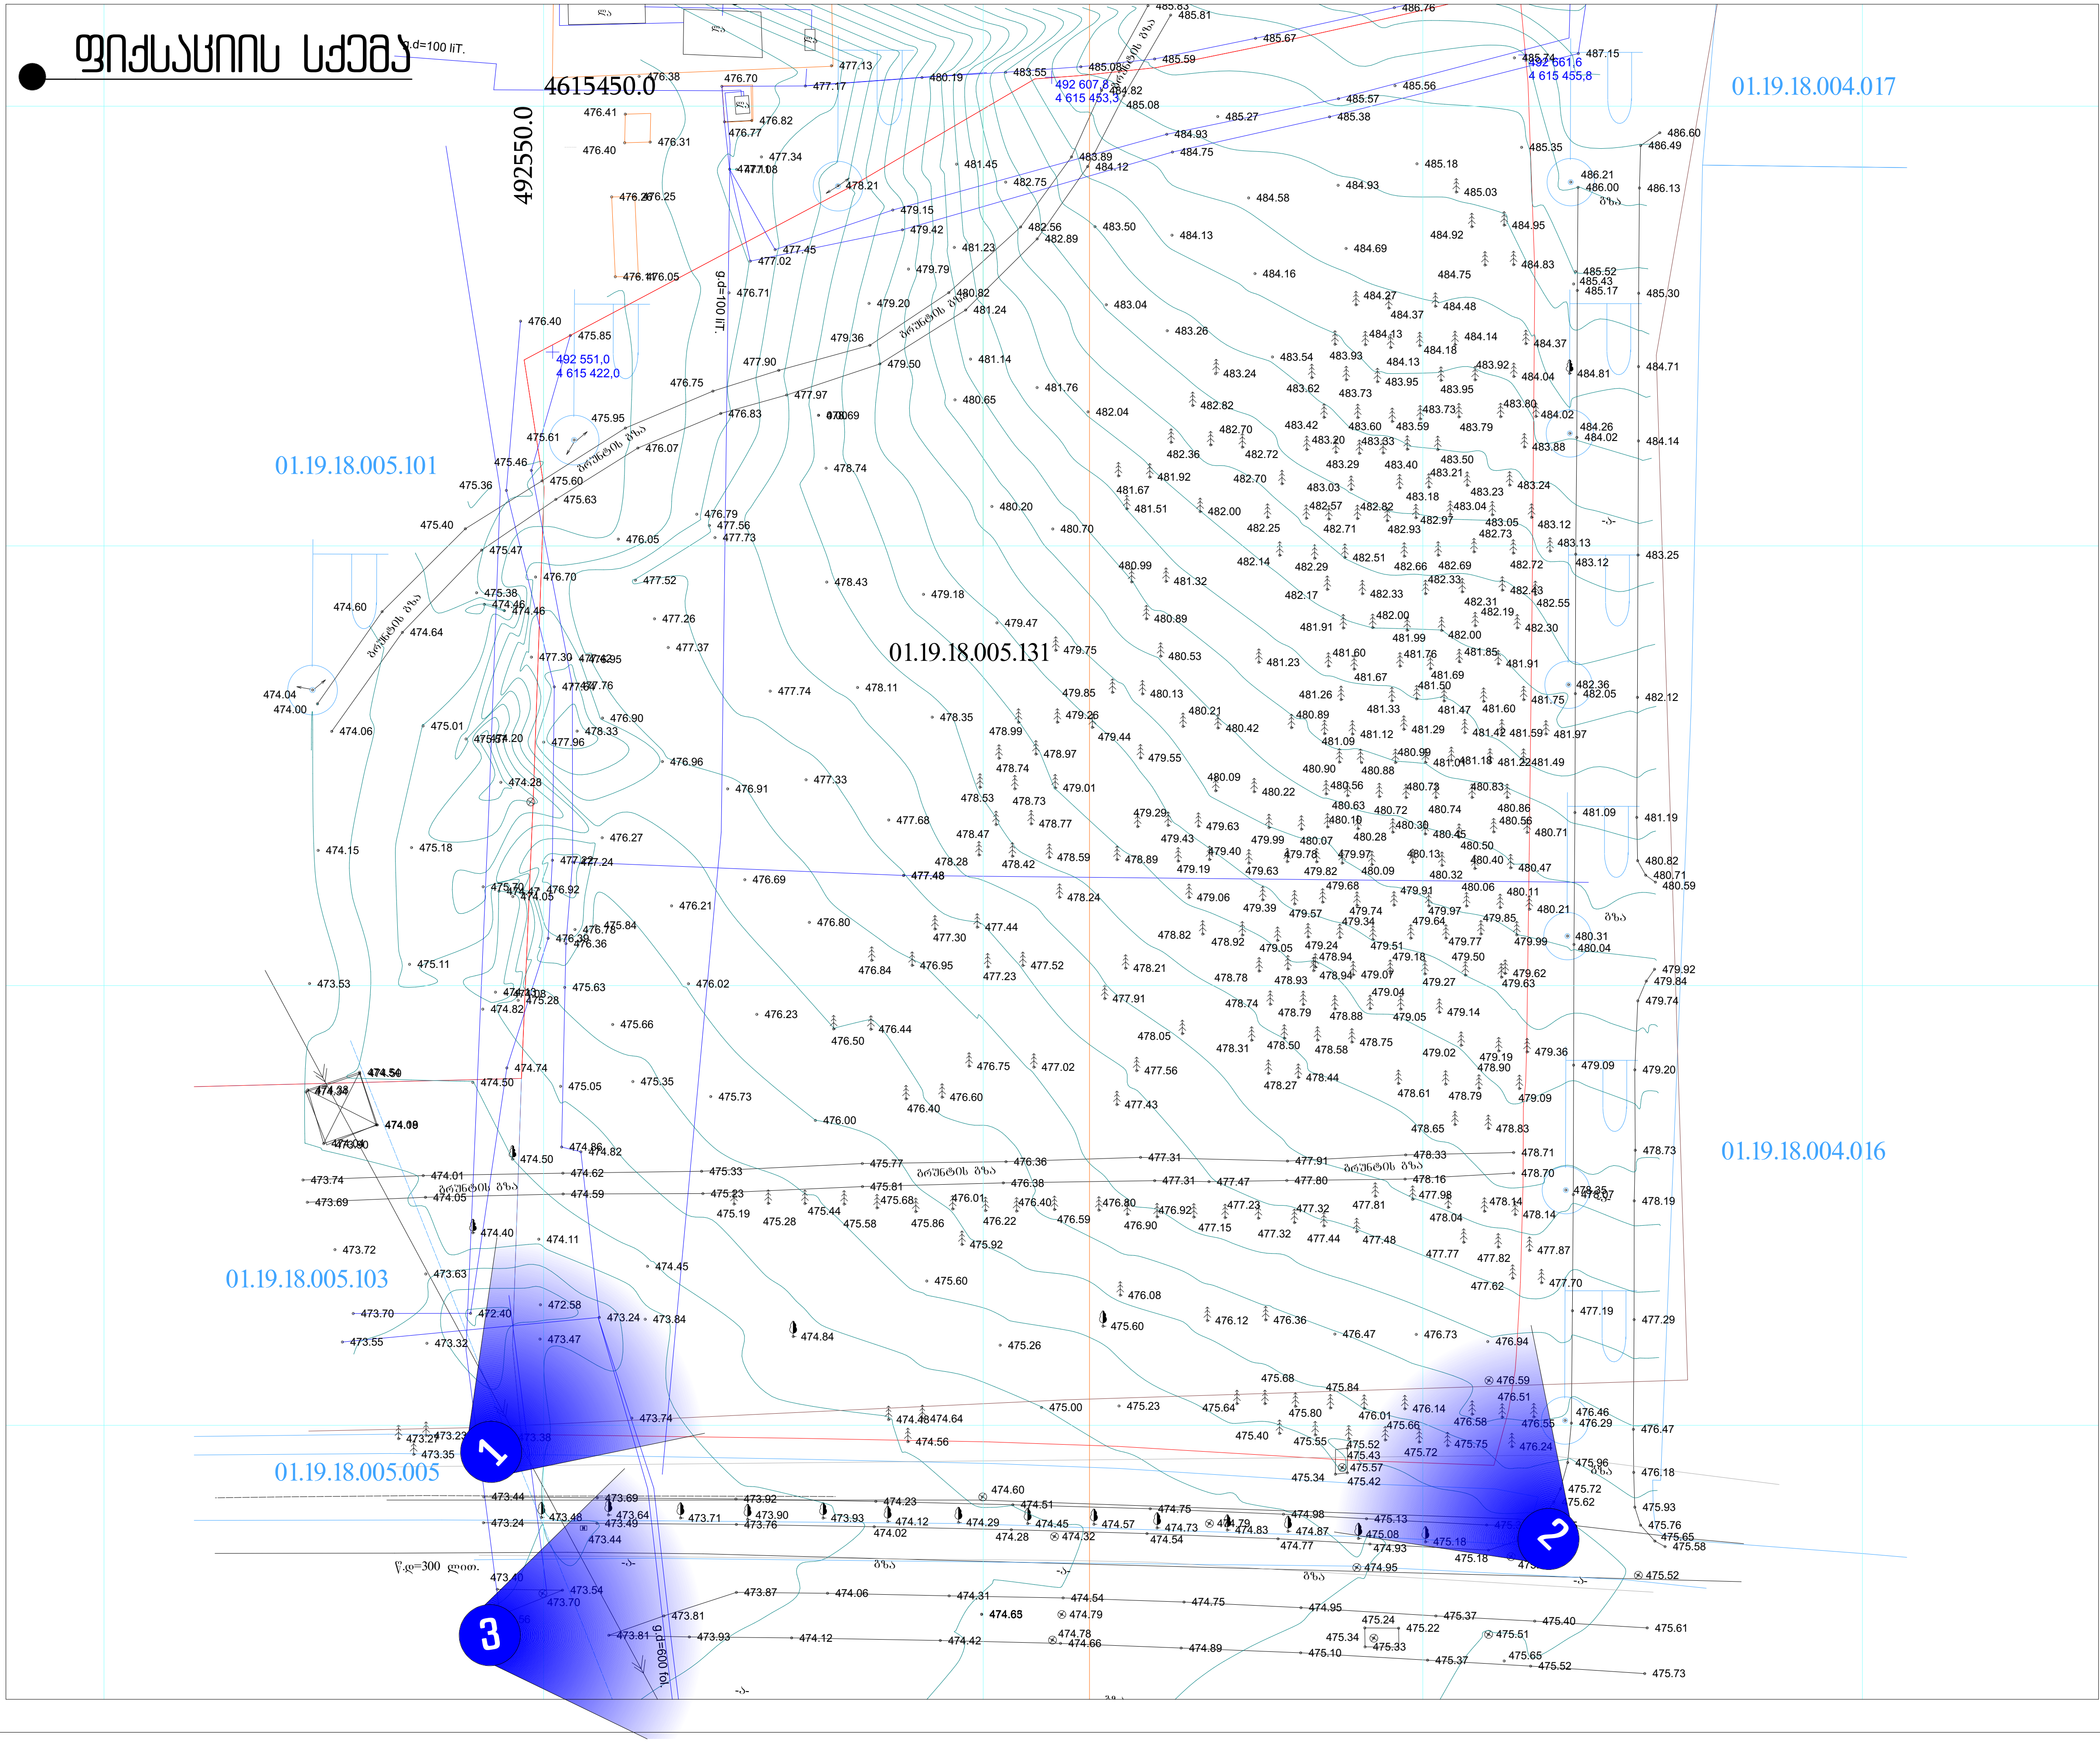

პროექტის სახელწოდება

ქ. თბილისში, კახეთის გზატკეცილზე,"ავტოგაზის" მიმდებარედ არსებული მიწის ნაკვეთის, საკადასტრო ნომრით: 01.19.18.005.131

განაშენიანების რეგულირების გეგმა

ფიქსაციის სქემა

ექსპლიკაცია

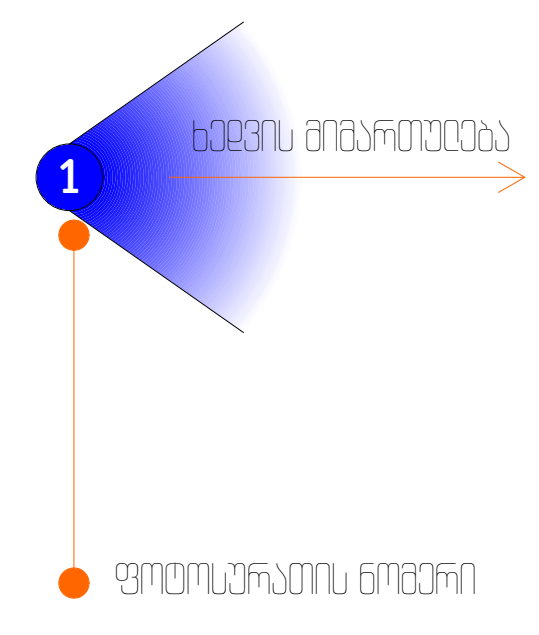

შპს "ურბანიკა"

თბილისი 2015 წ.

თანამდებობა	გვარი	ხელმოწერა
დირექტორი	ი. მურღულია	
პრ. ავტორი	ი. მურღულია	
დაამუშავა	გ. მაღალდაძე	
მასშტაბი	1:750	ფორმატი A3
თარიღი	20.12.2016	

სტადია	კოდი	ფურცელი
განაშენიანების რეგულირების გეგმა	15	18




01.19.18.004.016

01.19.18.004.017

01.19.18.005.103

01.19.18.005.005

01.19.18.005.101

01.19.18.005.131



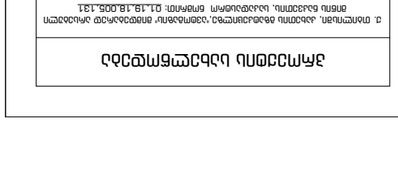








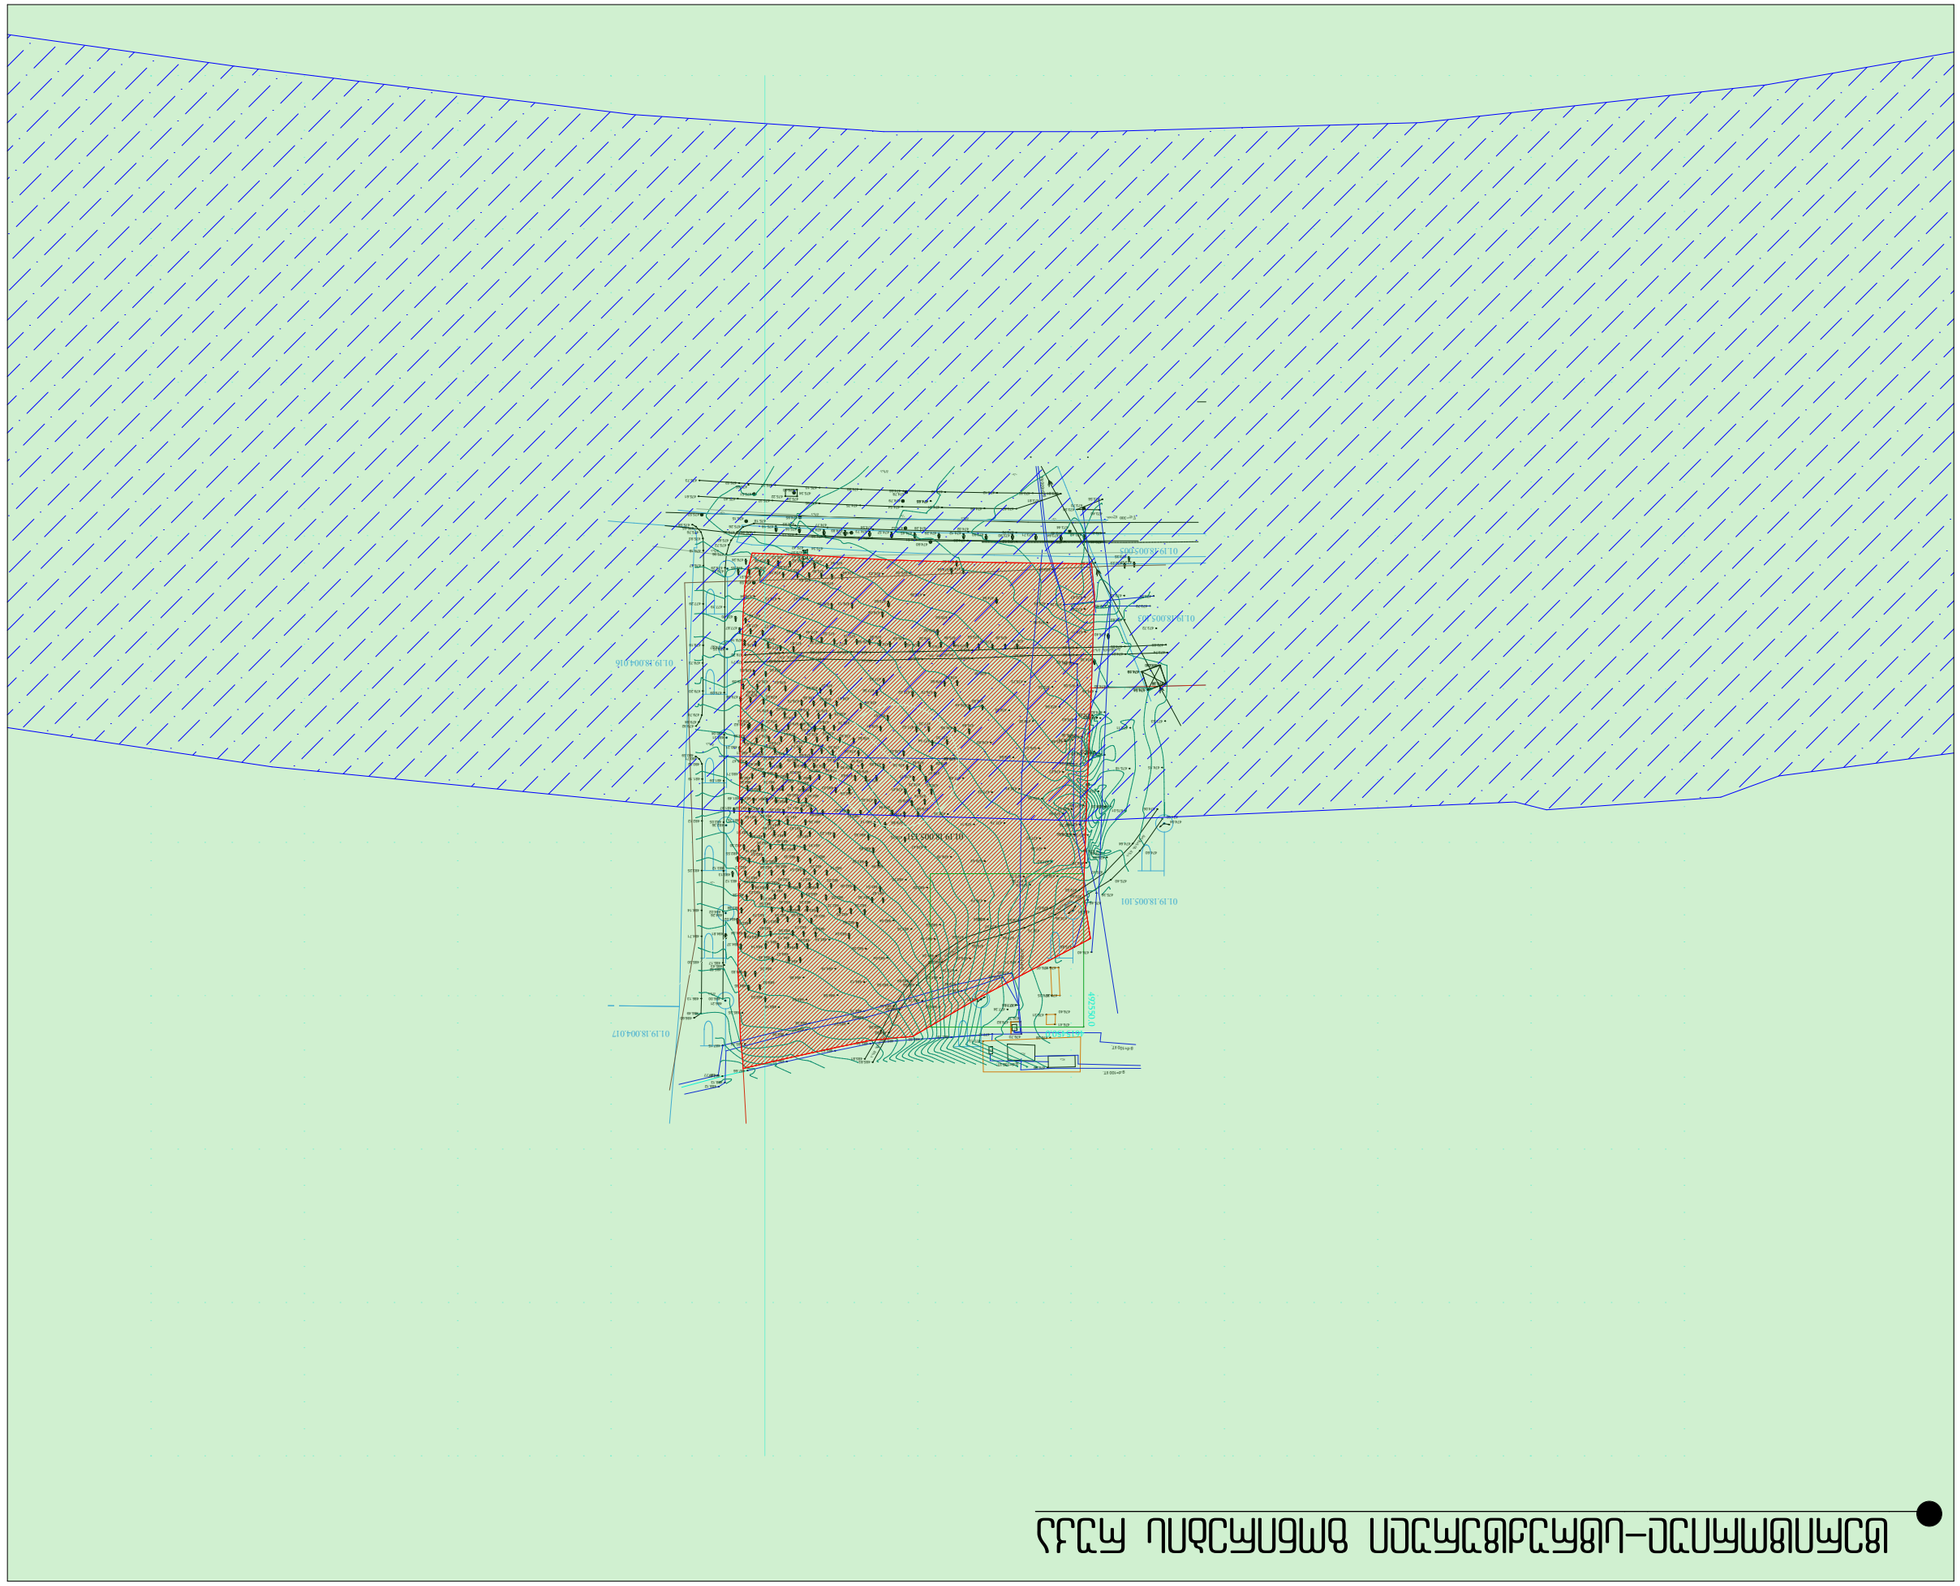


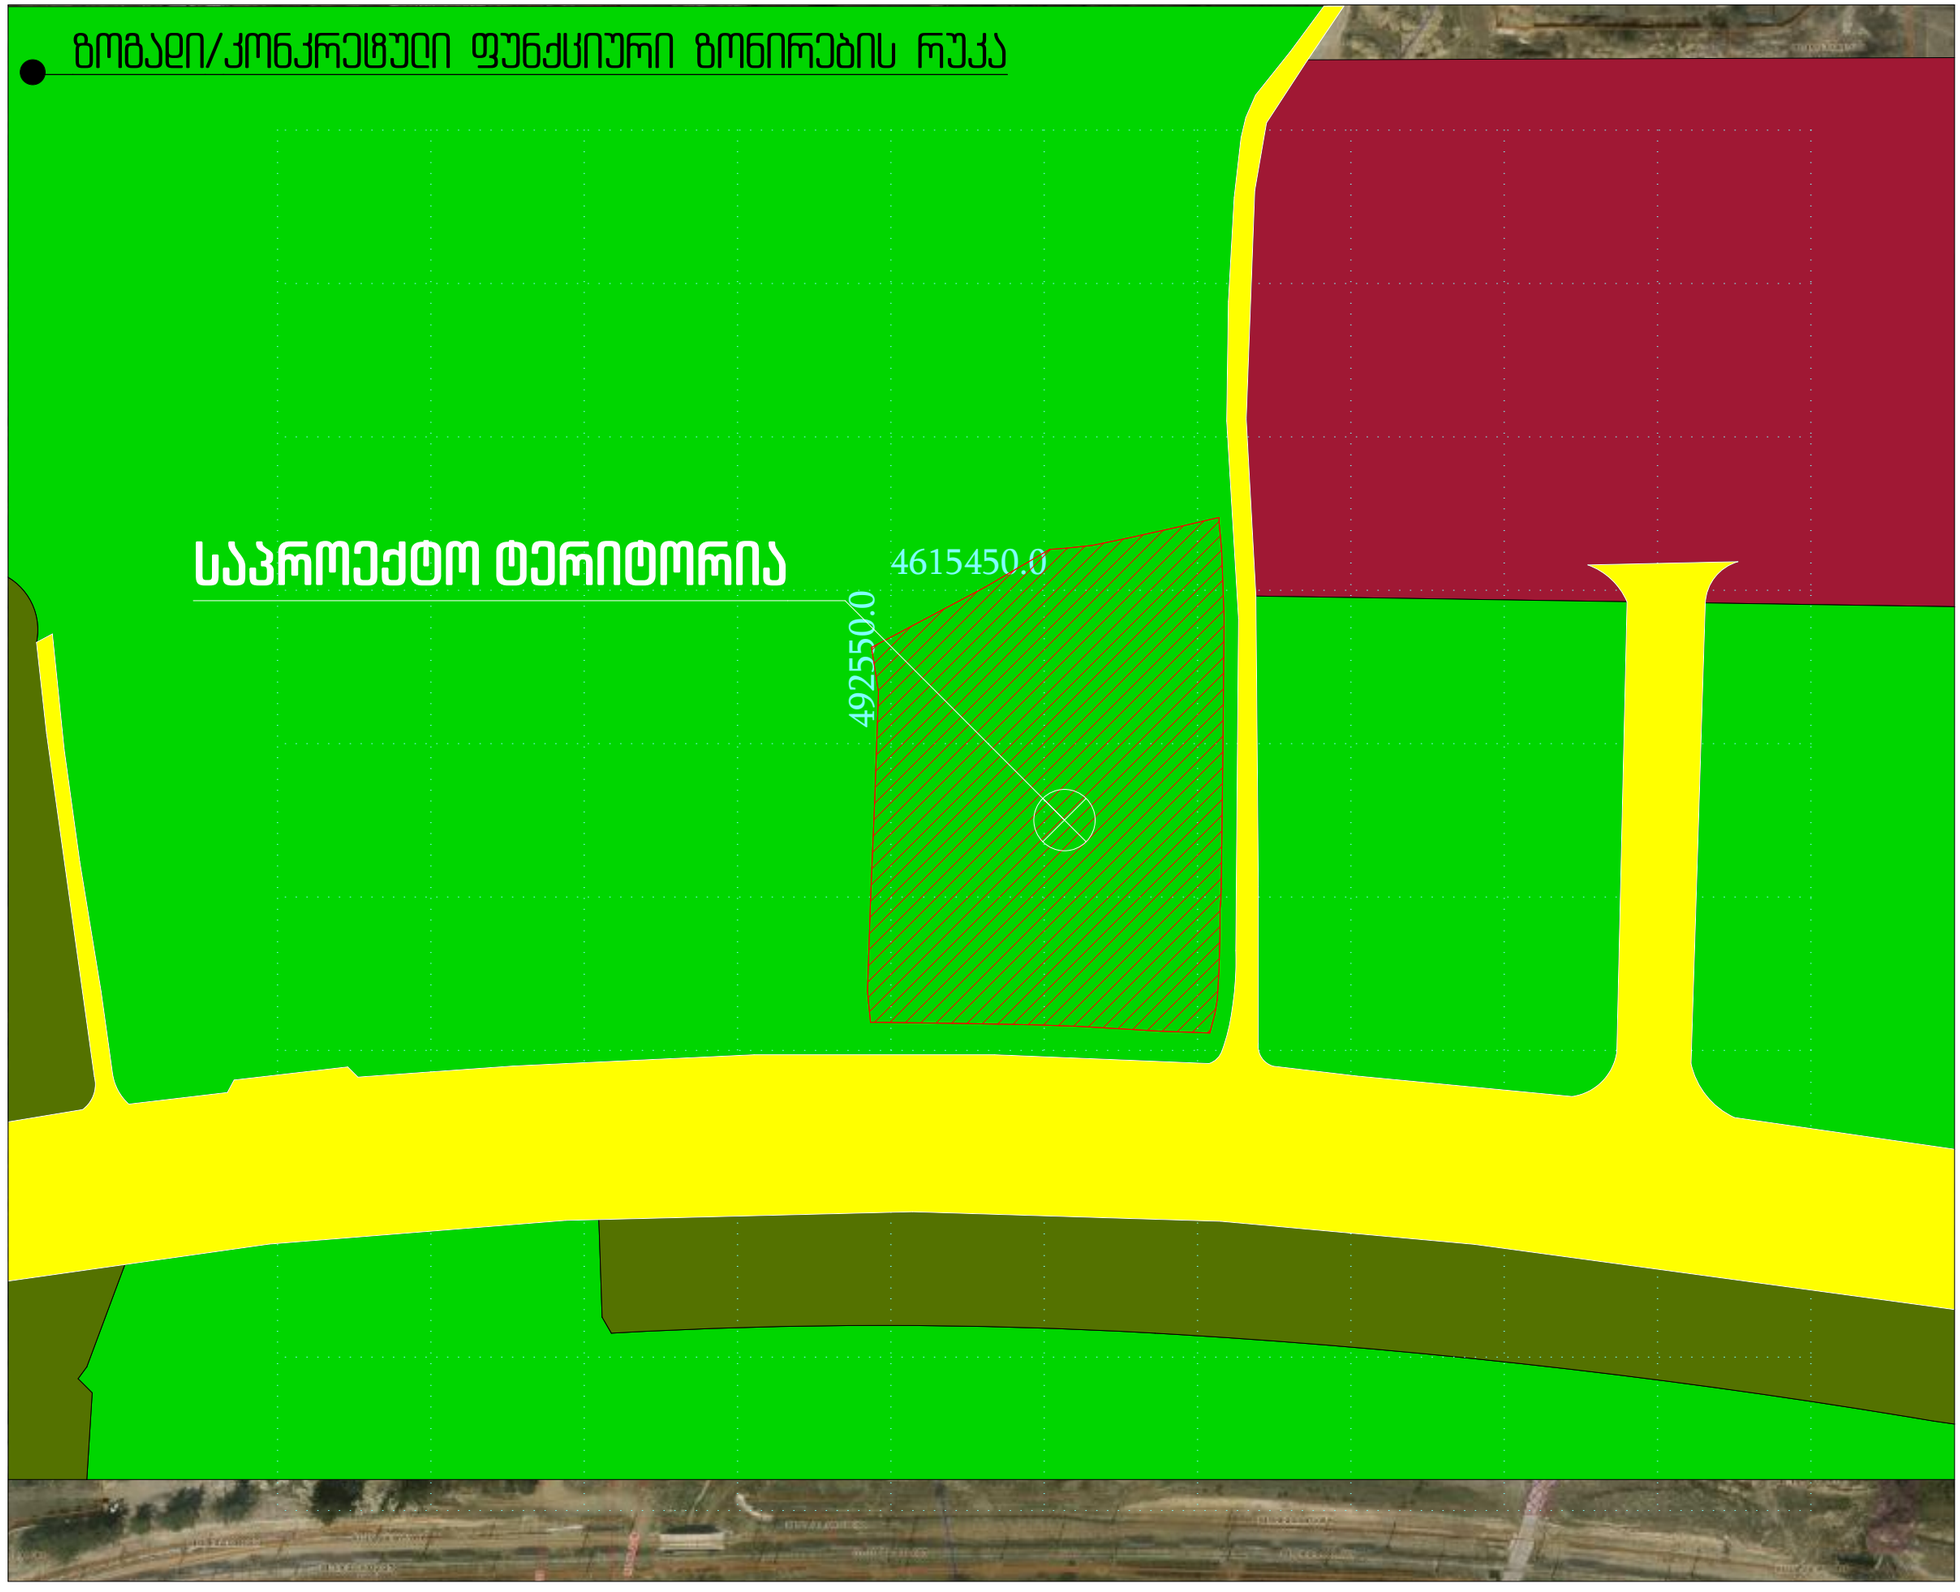

პროექტის სახელწოდება
ქ. თბილისში, კახეთის გზატკეცილზე,'ავტოგაბრის' მიმდებარედ არსებული მიწის ნაკვეთის, საკადასტრო ნომრით: 01.19.18.005.131
განაშენიანების რეგულირების გეგმა
ზოგადი/კონკრეტული ფუნქციური ზონირების რუკა

ექსპლიკაცია

- საკადასტრო საზღვარი
- საპროექტო ტერიტორია
- სსზ 2
- რზ 2
- რზ 1
- ტზ 1

შპს "ურბანიკა"

თბილისი 2015 წ.

თანამდებობა	გვარი	ხელმოწერა
დირექტორი	ი. მურღულია	
პრ. ავტორი	ი. მურღულია	
დაამუშავა	გ. მაღალდაძე	
მასშტაბი	1:2000	ფორმადი A3
თარიღი	20.12.2016	

სტადია	კოდი	ფურცელი
განაშენიანების რეგულირების გეგმა	18	21

მეგმარების შემზღუდავი დაზუსტებული ზონირების რუკა

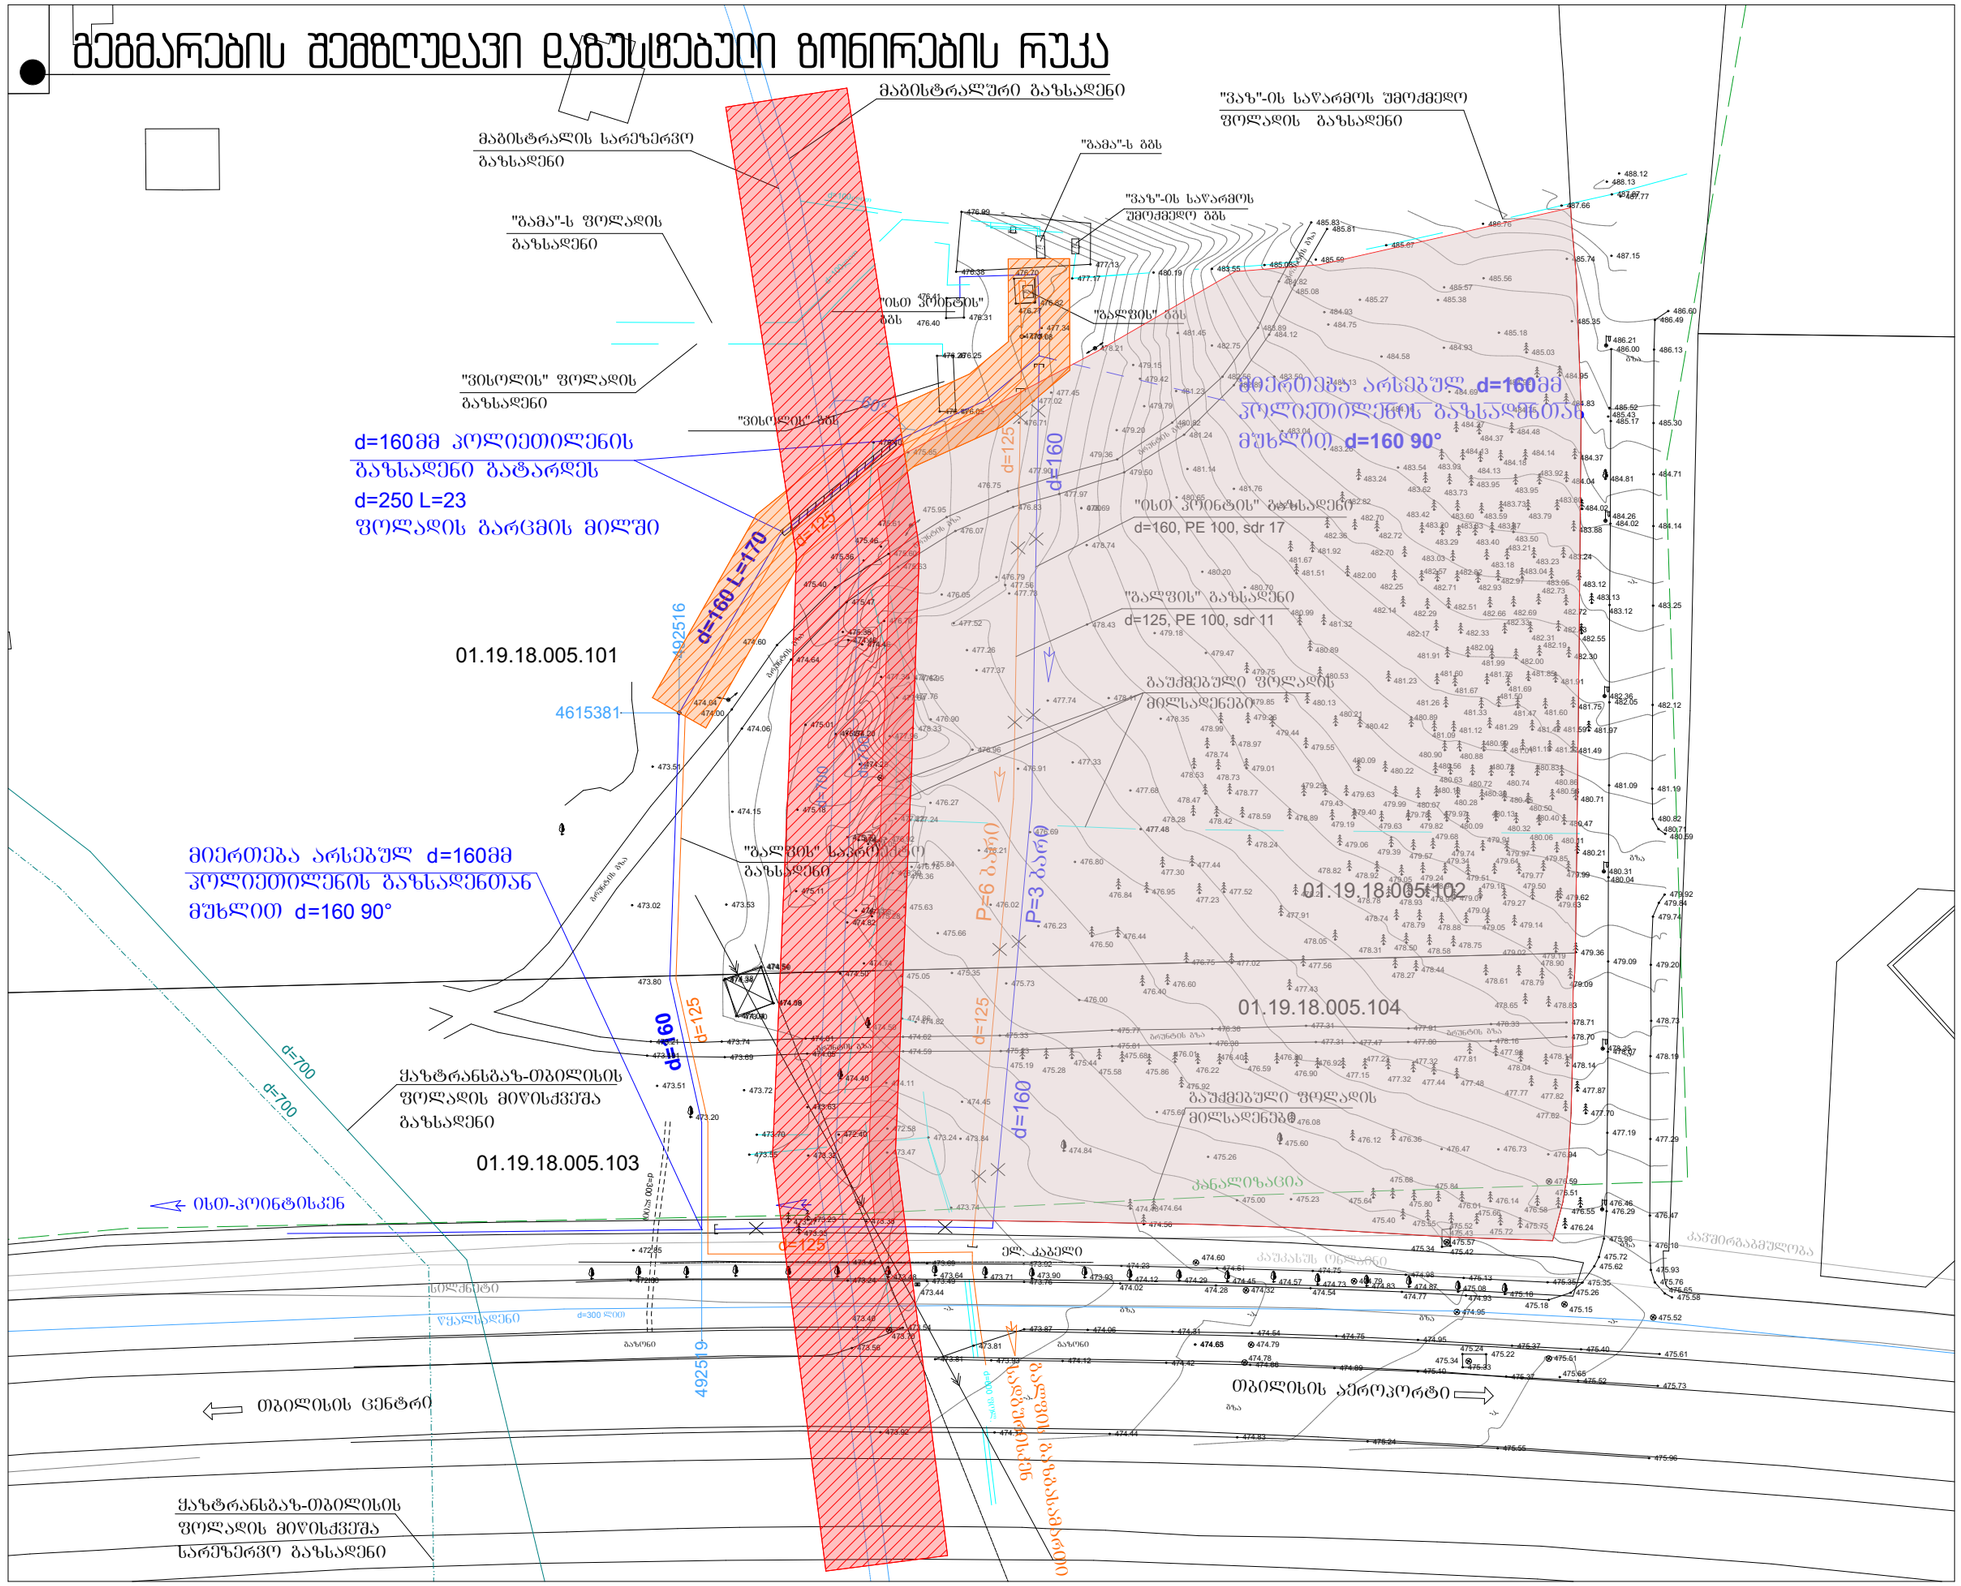

პროექტის სახელწოდება

ე. თბილისში, კახეთის გზატკეცილზე,"ავთოგაბარის" მიმდებარედ არსებული მინის ნაკვეთის, საკადასტრო ნომრით: 01.19.18.005.131

განაშენიანების რეგულირების გეგმა

გეგმარების შემზღუდავი დაზუსტებული ზონირების რუკა

ექსპლიკაცია

- საკადასტრო საზღვარი
- საკონტაქტო ქსელის ზონა
- 10 მეტრიანი შეზღუდვის ზონა
- 5 მეტრიანი შეზღუდვის ზონა

შპს "ურბანიკა"

თბილისი 2015 წ.

თანამდებობა	გვარი	ხელმოწერა
დირექტორი	ი. მურღულია	
პრ. ავტორი	ი. მურღულია	
დაამუშავა	გ. მაღალდაძე	
მასშტაბი	1:1000	ფორმადი A3
თარიღი	20.12.2016	

სტადია	კოდი	ფურცელი
განაშენიანების რეგულირების გეგმა	19	22



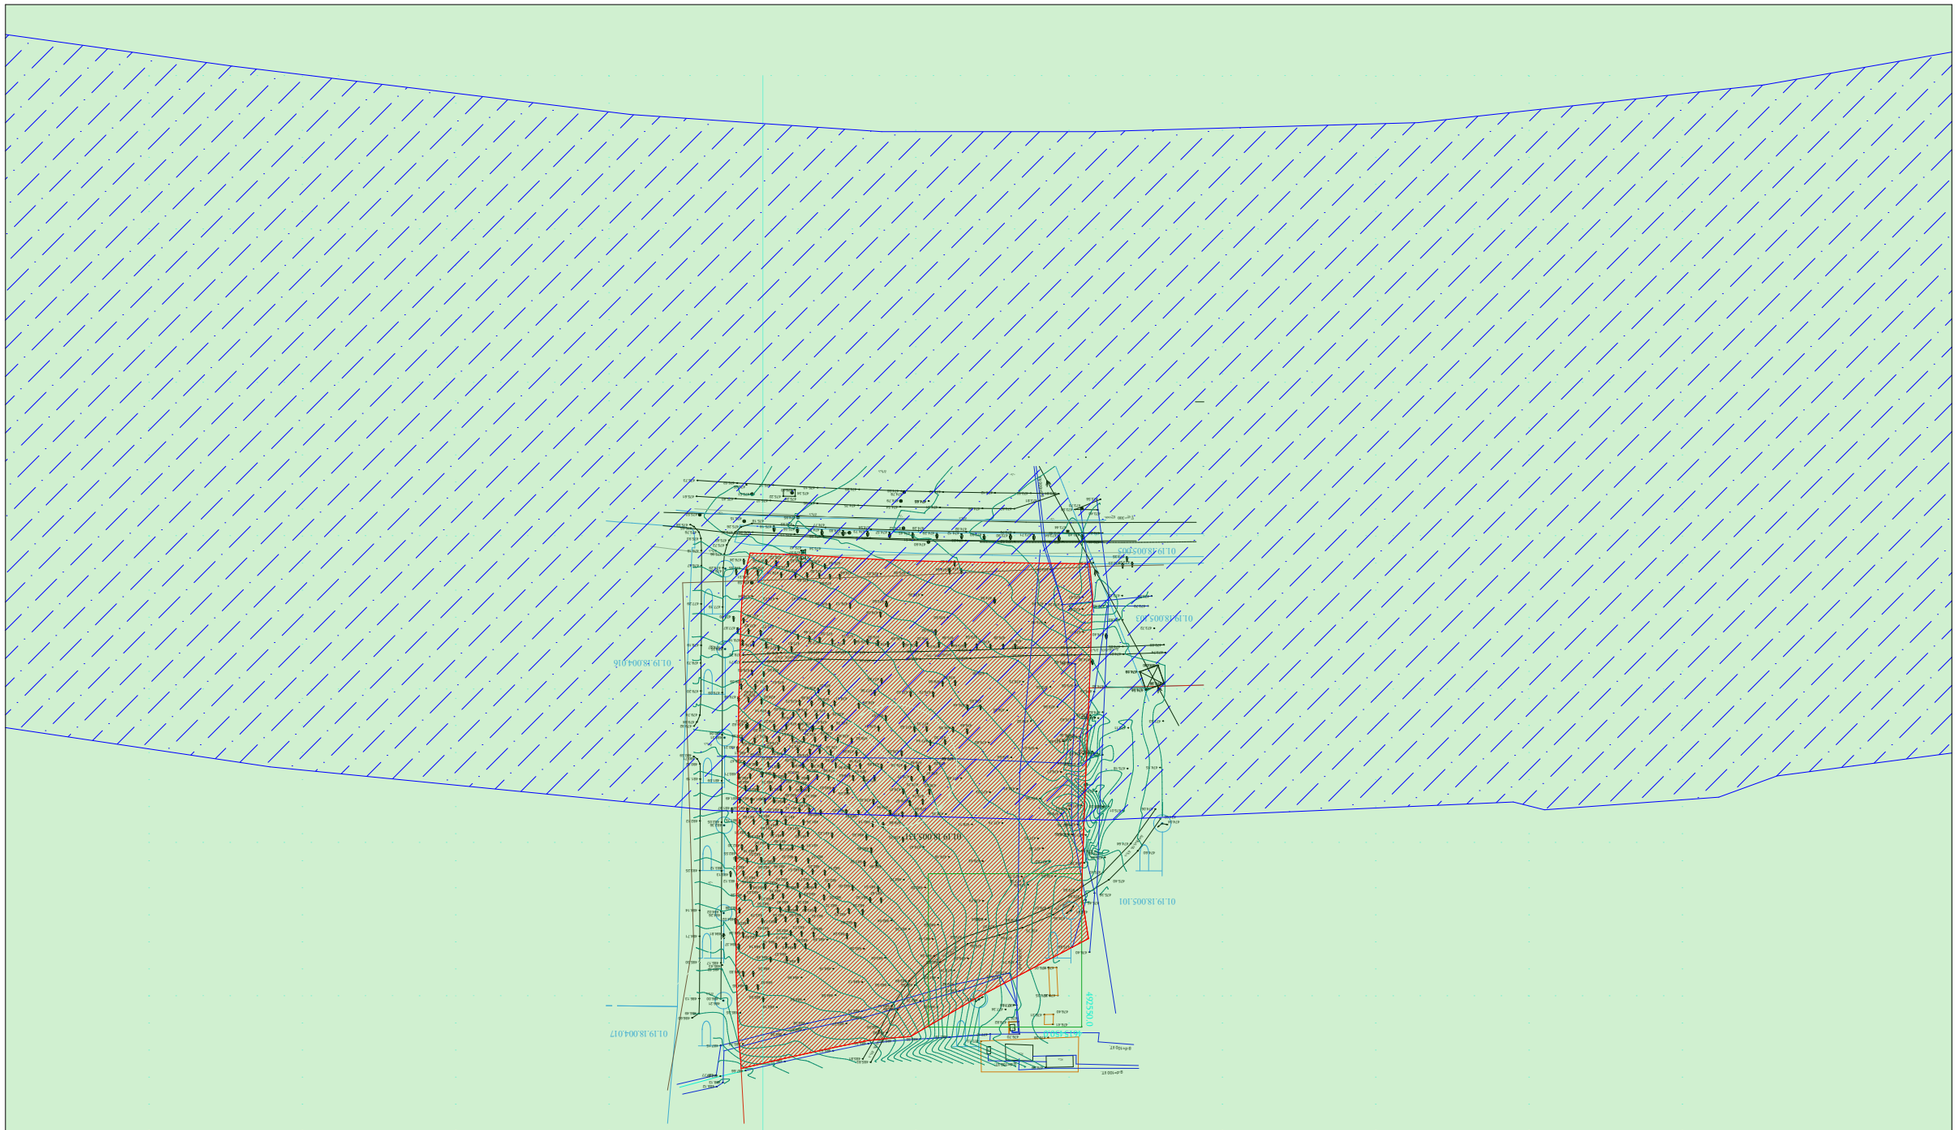



საპროექტო ტერიტორიის საზღვრების რუკა

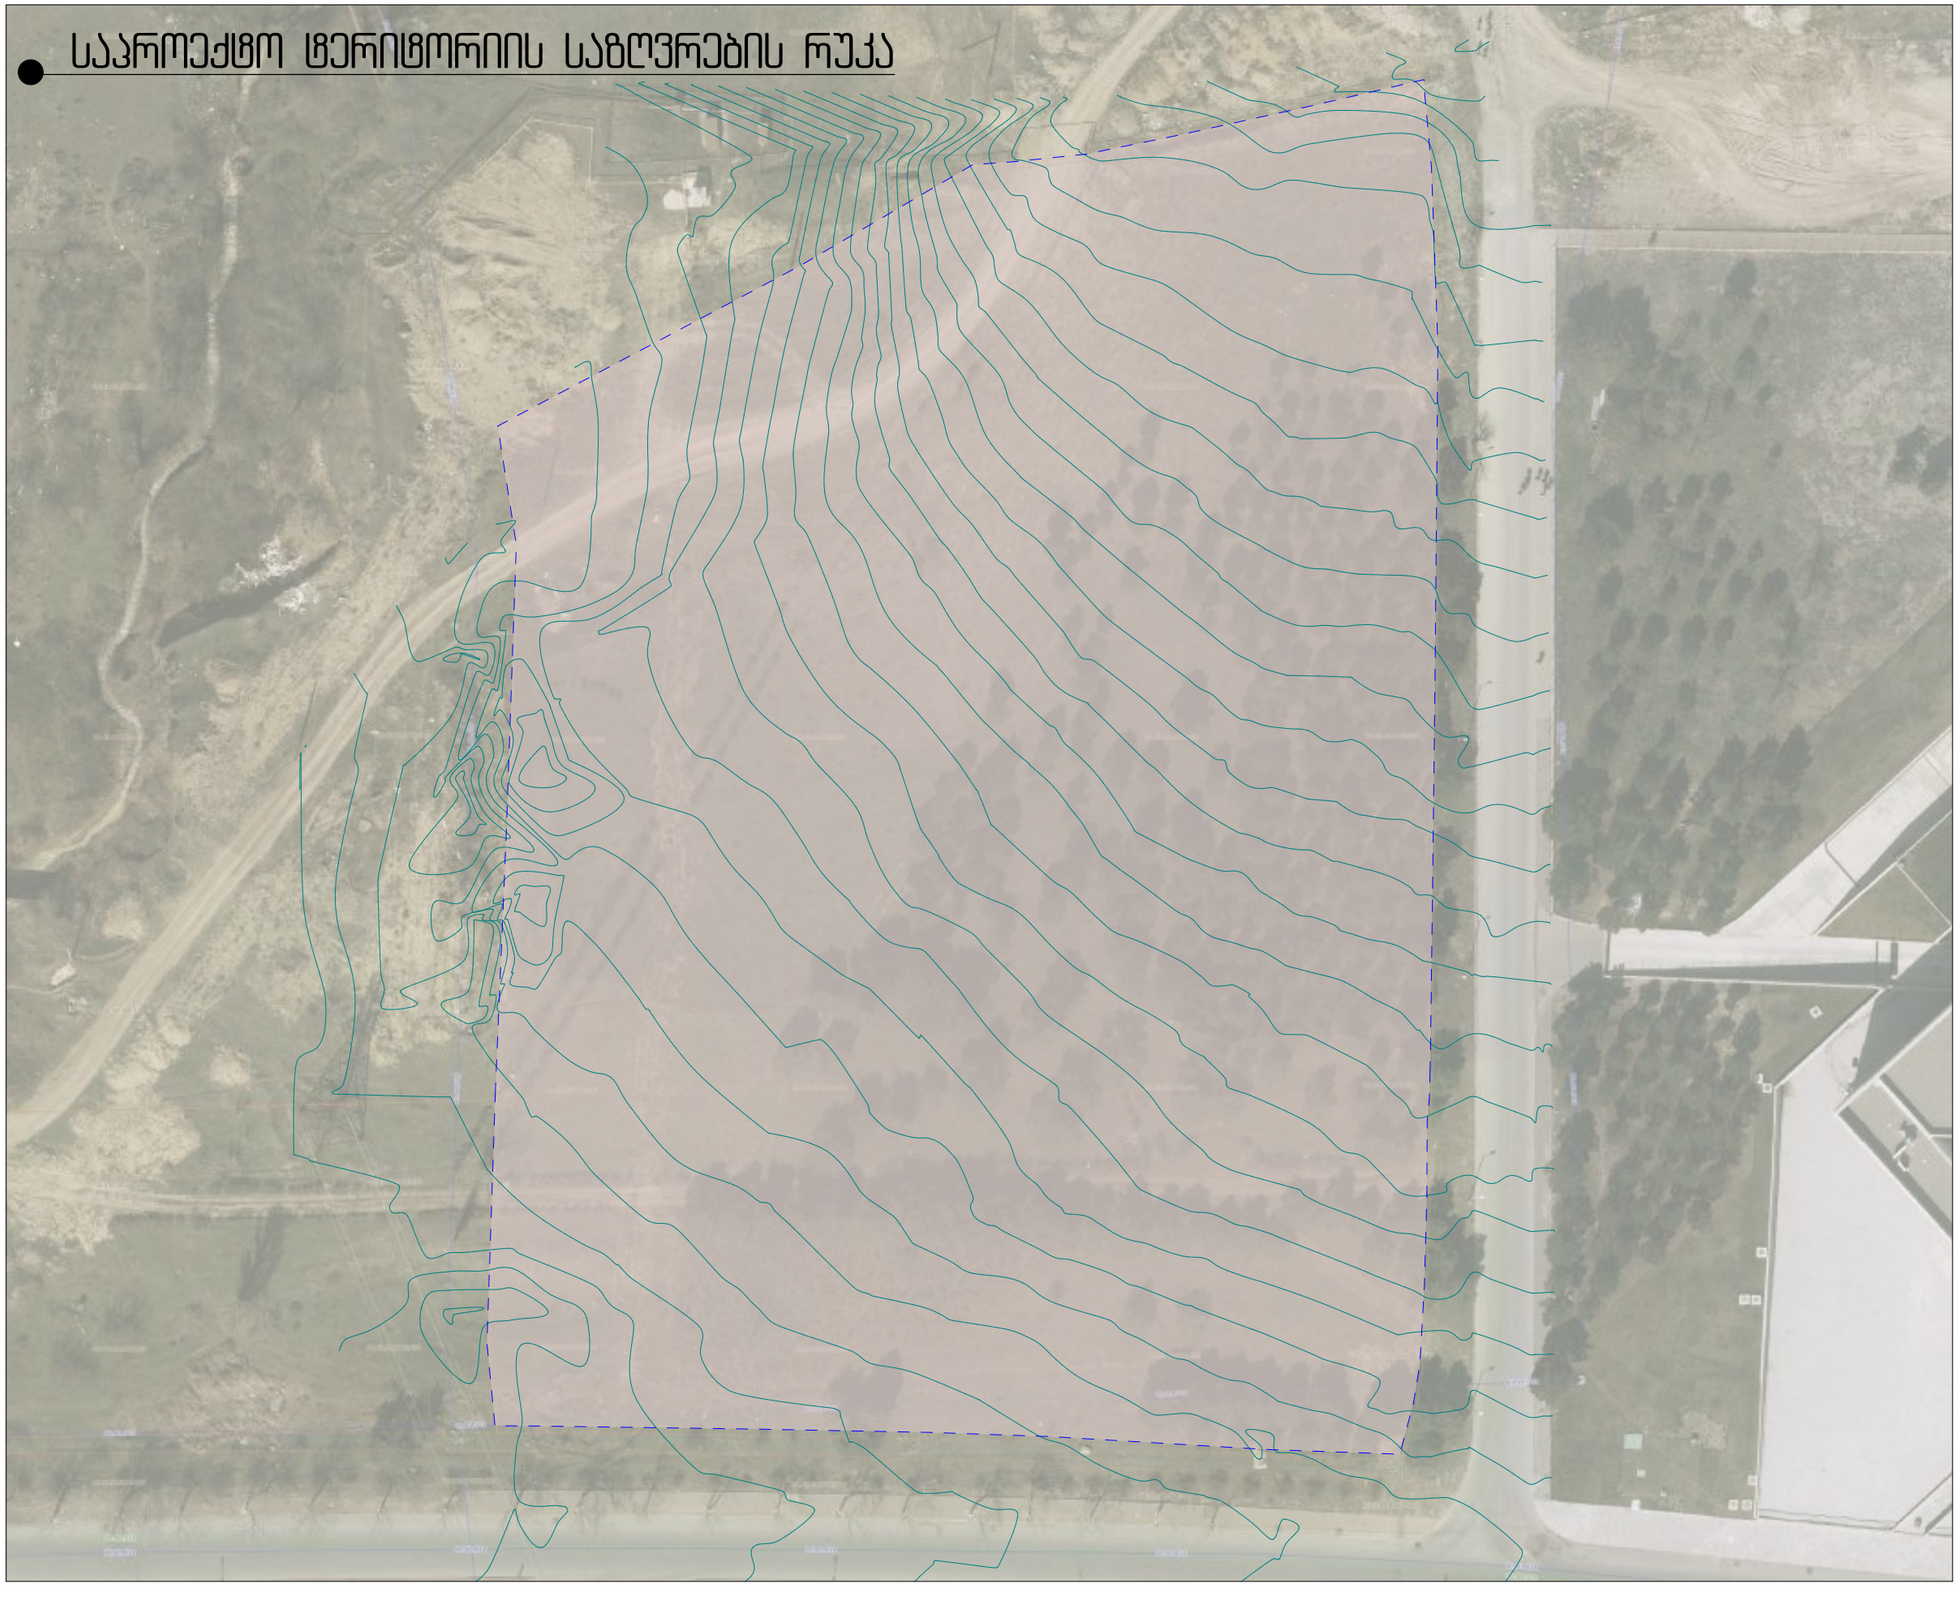

პროექტის სახელწოდება

ქ. თბილისში, კახეთის გზატკეცილზე,"ავთოგაბის" მიმდებარედ არსებული მიწის ნაკვეთის, საკადასტრო ნომრით: 01.19.18.005.131

განაშენიანების რეგულირების გეგმა

საპროექტო ტერიტორიის საზღვრების რუკა

ექსპლიკაცია

საკადასტრო საზღვარი

საპროექტო ტერიტორია

შპს "ურბანიკა"

თბილისი 2015 წ.

თანამდებობა	გვარი	ხელმოწერა
დირექტორი	ი. მურღულია	
პრ. ავტორი	ი. მურღულია	
დაამუშავა	გ. მაღალდაძე	
მასშტაბი	1:750	ფორმადი A3
თარიღი	20.12.2016	

სტადია	კოდი	ფურცელი
განაშენიანების რეგულირების გეგმა	21	24

დაგეგმილი ზონები და გამოყენების სახეობების რუკა

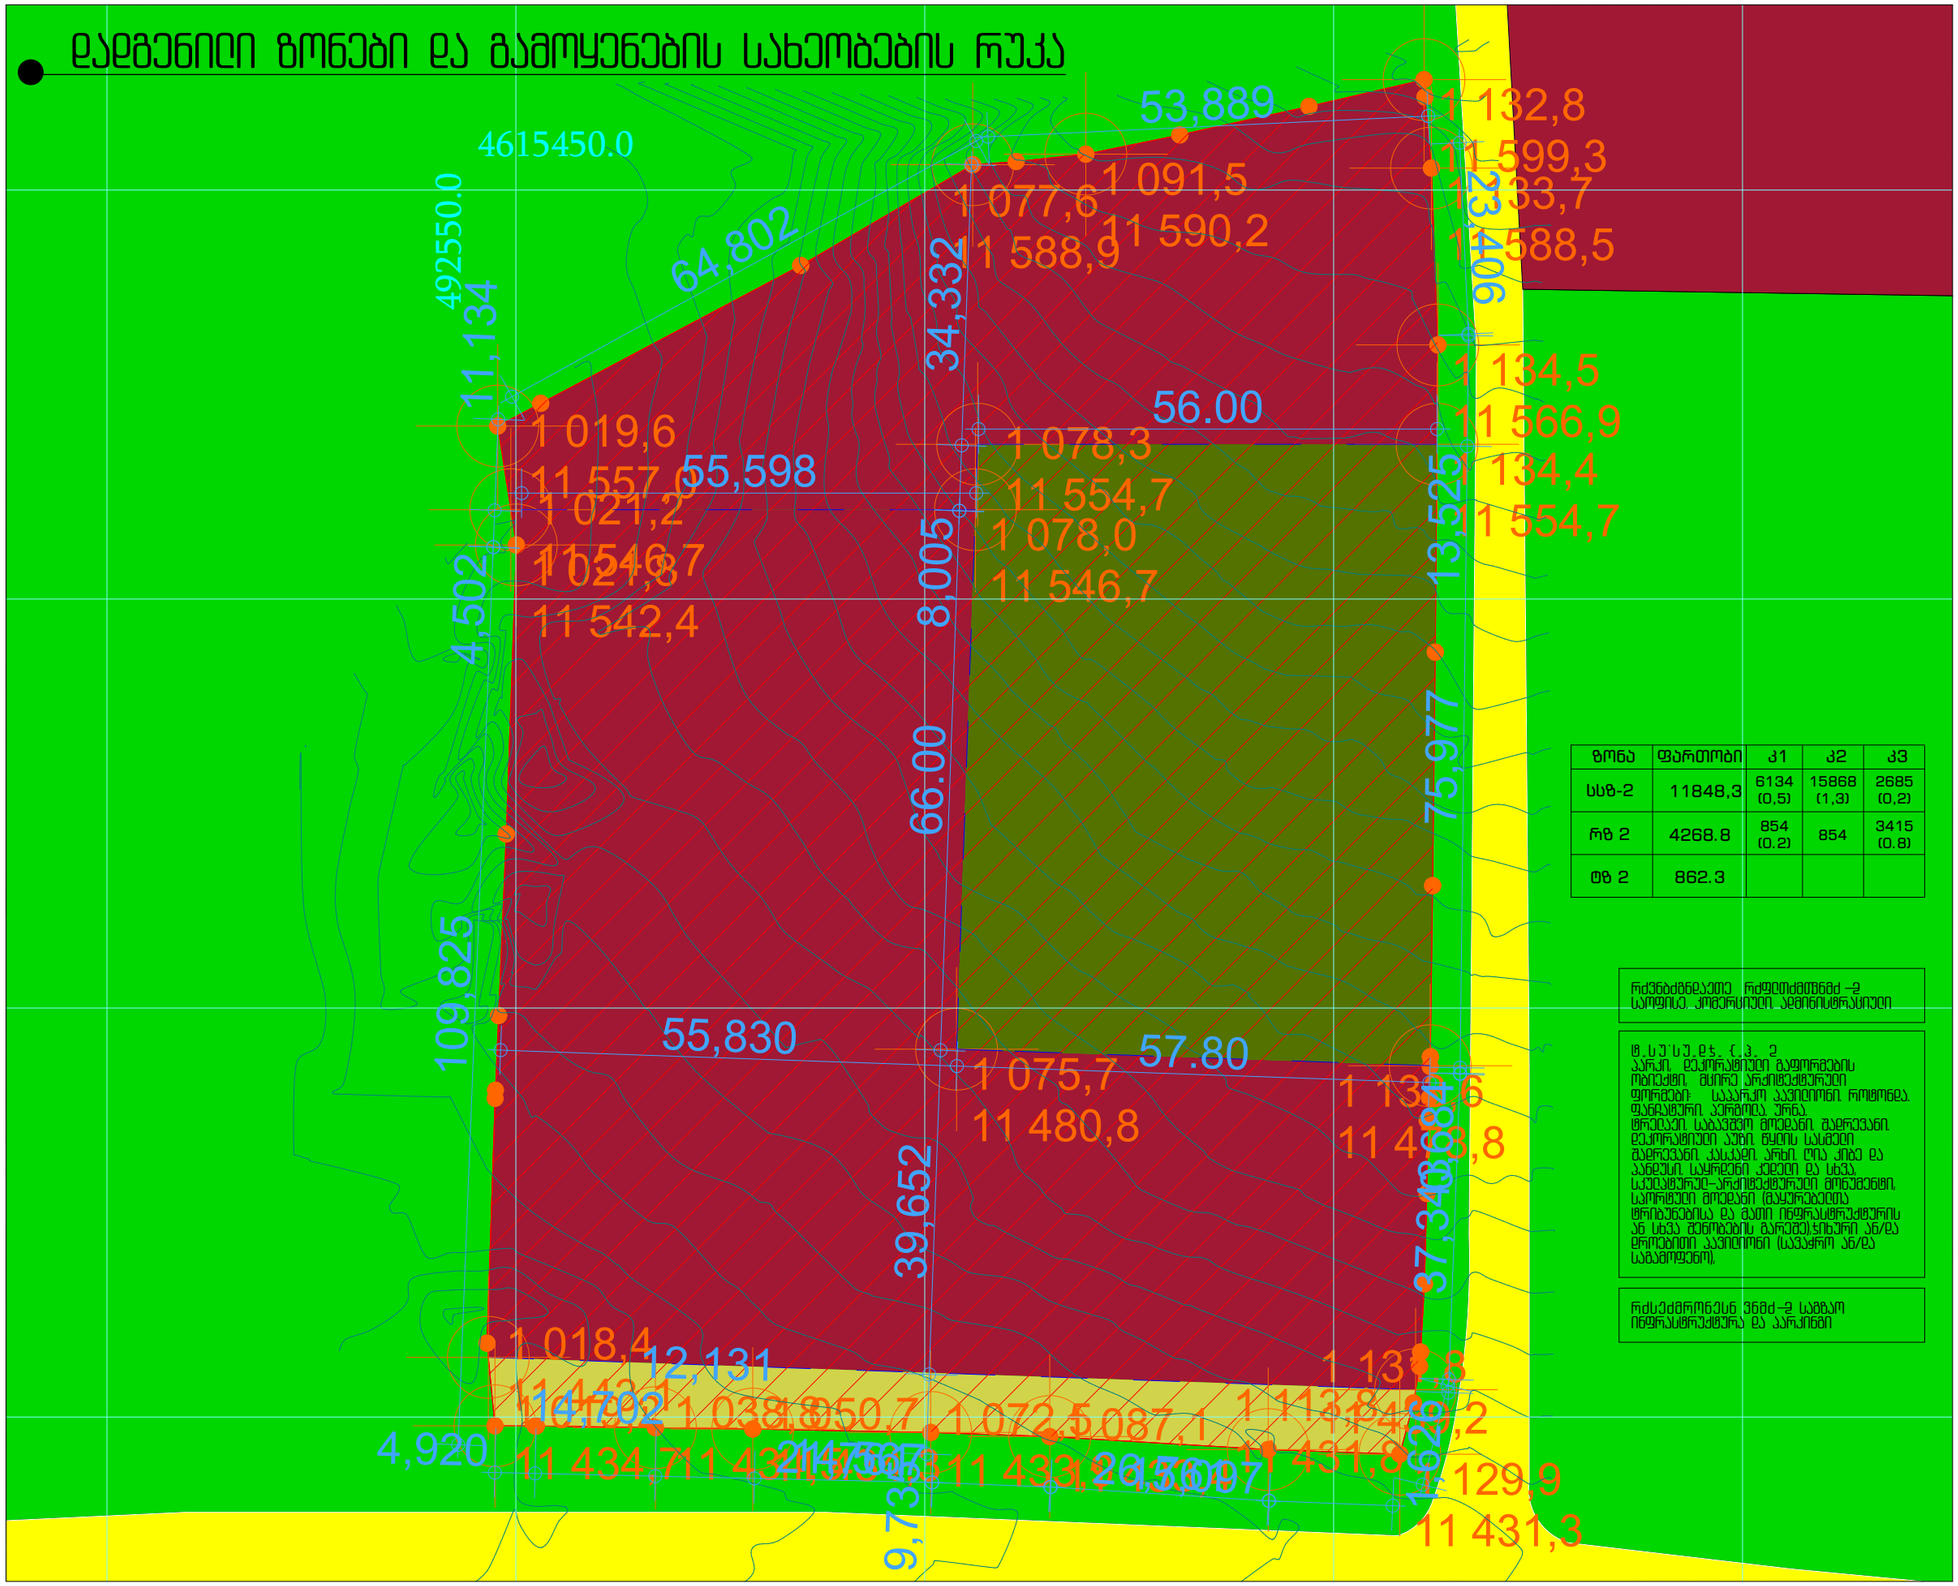

ზონა	ფართობი	კ1	კ2	კ3
სსზ-2	11848,3	6134 (0,5)	15868 (1,3)	2685 (0,2)
რზ 2	4268.8	854 (0.2)	854	3415 (0.8)
ტზ 2	862.3			


პარკი. დეკორატიული გაფორმების ობიექტი. მცირე არქიტექტურული ფორმები: საპარკო ავეჯი(იორი. როტონდა. ფანარსტერი. პერგოლა. ურნა. ტრელაჟი. საბავშვო მოედანი. შადრევანი. დეკორატიული აუზი. წყლის სასპილი. შადრევანი. ქანქარი. არხი. ღია კიბე და პანდუსი. საყრდენი კედელი და სხვა). საქალაქო–არქიტექტურული მონუმენტი. საორსტული მოედანი (მაყურებლის ტრიბუნებისა და მასთან ინფრასტრუქტურის ან სხვა შენობების მარეგულირებელი ან/და ცოცხალი საეიორი (საავტო ან/და საბაგირეები).

რძსეძმრონესნ ვნმძ–ე საბგაო ინფრასტრუქტურა და პარკინგი



შპს "ურბანიკა"

თბილისი 2015 წ.

თანამდებობა	გვარი	ხელმოწერა
დირექტორი	ი. მურღულია	
პრ. ავტორი	ი. მურღულია	
დაამუშავა	გ. მაღალდაძე	
მასშტაბი	1:750	ფორმადი A3
თარიღი	20.12.2016	

სტადია	კოდი	ფურცელი
განაშენიანების რეგულირების გეგმა	22	25

მიწის ნაკვეთის კოეფიციენტების კ-1, კ-2, კ-3 დადგენის რუკა

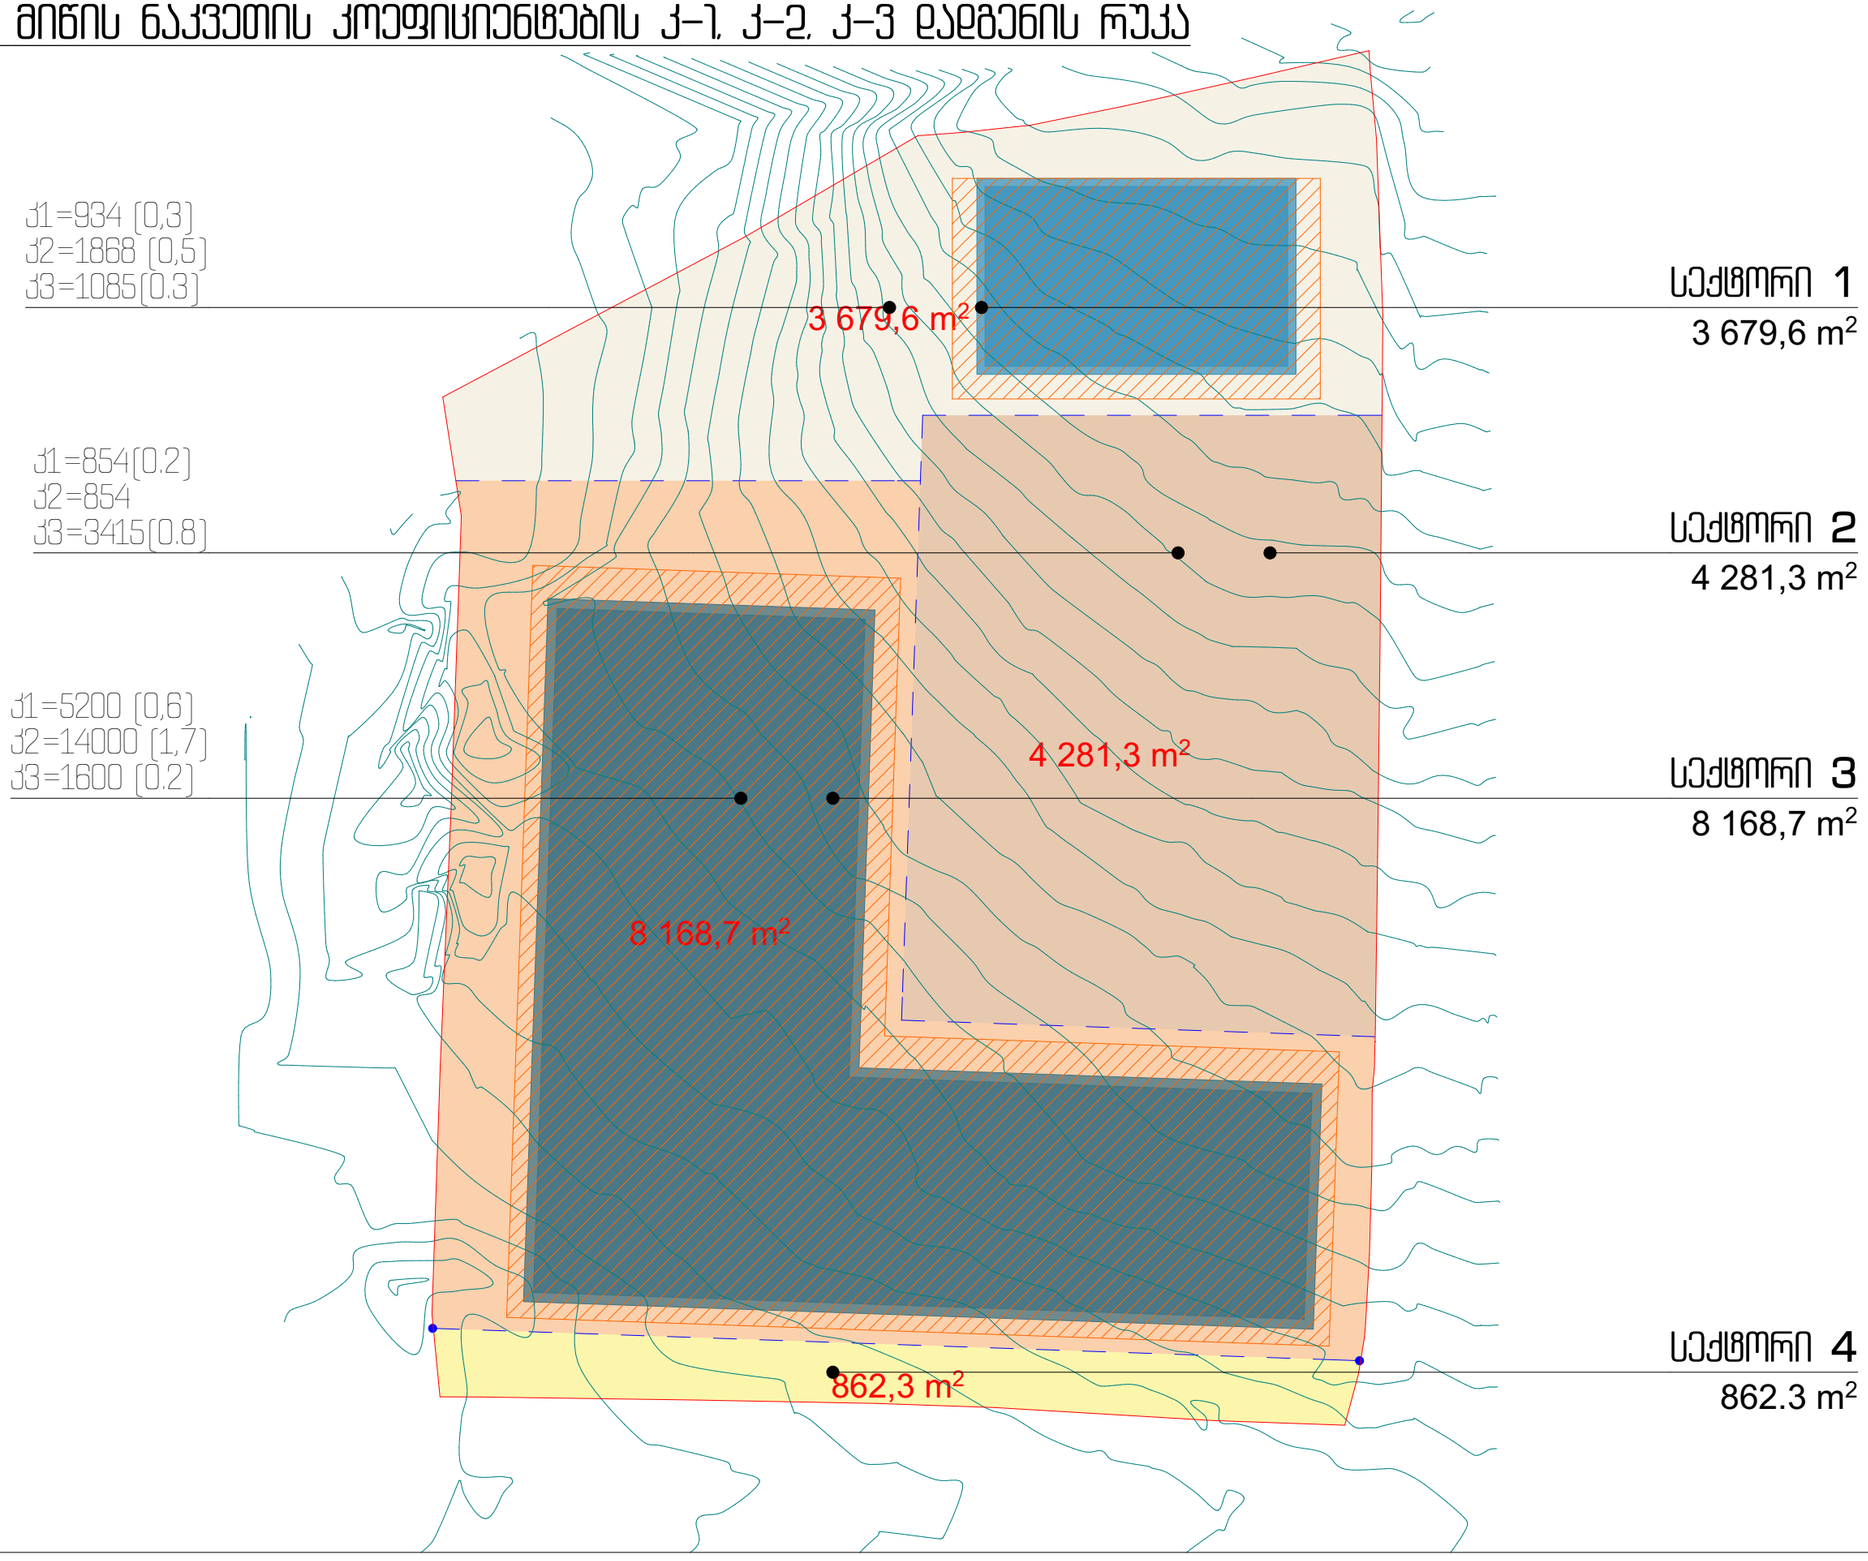

სექტორი 1
3 679,6 m²

სექტორი 2
4 281,3 m²

სექტორი 3
8 168,7 m²

სექტორი 4
862.3 m²

პროექტის სახელწოდება
ქ. თბილისში, კახეთის გზატკეცილზე,"ავტოტაბის" მიმდებარედ არსებული მიწის ნაკვეთის, საკადასტრო ნომრით: 01.19.18.005.131
განაშენიანების რეგულირების გეგმა
მიწის ნაკვეთის კოეფიციენტების კ-1, კ-2, კ-3 დადგენის რუკა

ექსპლიკაცია

- საკადასტრო საზღვარი
- საპროექტო სექტორის საზღვარი
- საპროექტო არეალი
- შენობის სავარაუდო კონფიგურაცია

შპს "ურბანიკა"
თბილისი 2015 წ.

თანამდებობა	გვარი	ხელმოწერა
დირექტორი	ი. მურღულია	
პრ. ავტორი	ი. მურღულია	
დაამუშავა	გ. მაღალდაძე	
მასშტაბი	1:750	ფორმადი A3
თარიღი	20.12.2016	

სტადია	კოდი	ფურცელი
განაშენიანების რეგულირების გეგმა	23	26

შენობა-ნაგებობის მაქსიმალური სიმაღლის ან/და სართულიანობის დადგენის რუკა



პროექტის სახელწოდება

ქ. თბილისში, კახეთის გზატკეცილზე,"ავთობაბის" მიმდებარედ არსებული მიწის ნაკვეთის, საკადასტრო ნომრით: 01.19.18.005.131

განაშენიანების რეგულირების გეგმა

შენობა-ნაგებობის მაქსიმალური სიმაღლის ან/და სართულიანობის დადგენის რუკა

ექსპლიკაცია

- კორექტირებული საკადასტრო საზღვარი
- ძველი საკადასტრო საზღვარი
- საპროექტო სექტორის საზღვარი
- საპროექტო არეალი
- შენობის სავარაუდო კონფიგურაცია
- 1-2 სართულიანობის მაჩვენებელი

შპს "ურბანიკა"

თბილისი 2015 წ.

თანამდებობა	გვარი	ხელმოწერა
დირექტორი	ი. მურღულია	
პრ. ავტორი	ი. მურღულია	
დაამუშავა	ბ. მაღალდაძე	
მასშტაბი	1:750, 1:1000	ფორმადი A3
თარიღი	20.12.2016	

სტადია	კოდი	ფურცელი
განაშენიანების რეგულირების გეგმა	24	27

მიწის ნაკვეთის მინიმალური ფართობის და ზომების დადგენის რუკა

არ არის გეგმარებითი შეზღუდვა მიწის ნაკვეთის ფართობთან და გაბარიტებთან მიმართებაში

პროექტის სახელწოდება

ქ. თბილისში, კახეთის გზატკეცილზე,"ავთოგაბის" მიმდებარედ არსებული მიწის ნაკვეთის, საკადასტრო ნომრით: 01.19.18.005.131

განაშენიანების რეგულირების გეგმა

მიწის ნაკვეთის მინიმალური ფართობის და ზომების დადგენის რუკა

ექსპლიკაცია

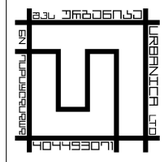

შპს "ურბანიკა"

თბილისი 2015 წ.

თანამდებობა	გვარი	ხელმოწერა
დირექტორი	ი. მურღულია	
პრ. ავტორი	ი. მურღულია	
დაამუშავა	გ. მაღალდაძე	
მასშტაბი		ფორმადი A3
თარიღი	20.12.2016	

სტადია	კოდი	ფურცელი
განაშენიანების რეგულირების გეგმა	25	28

განაშენიანების სივრცით-გეგმარებითი წყობის დადგენის რუკა

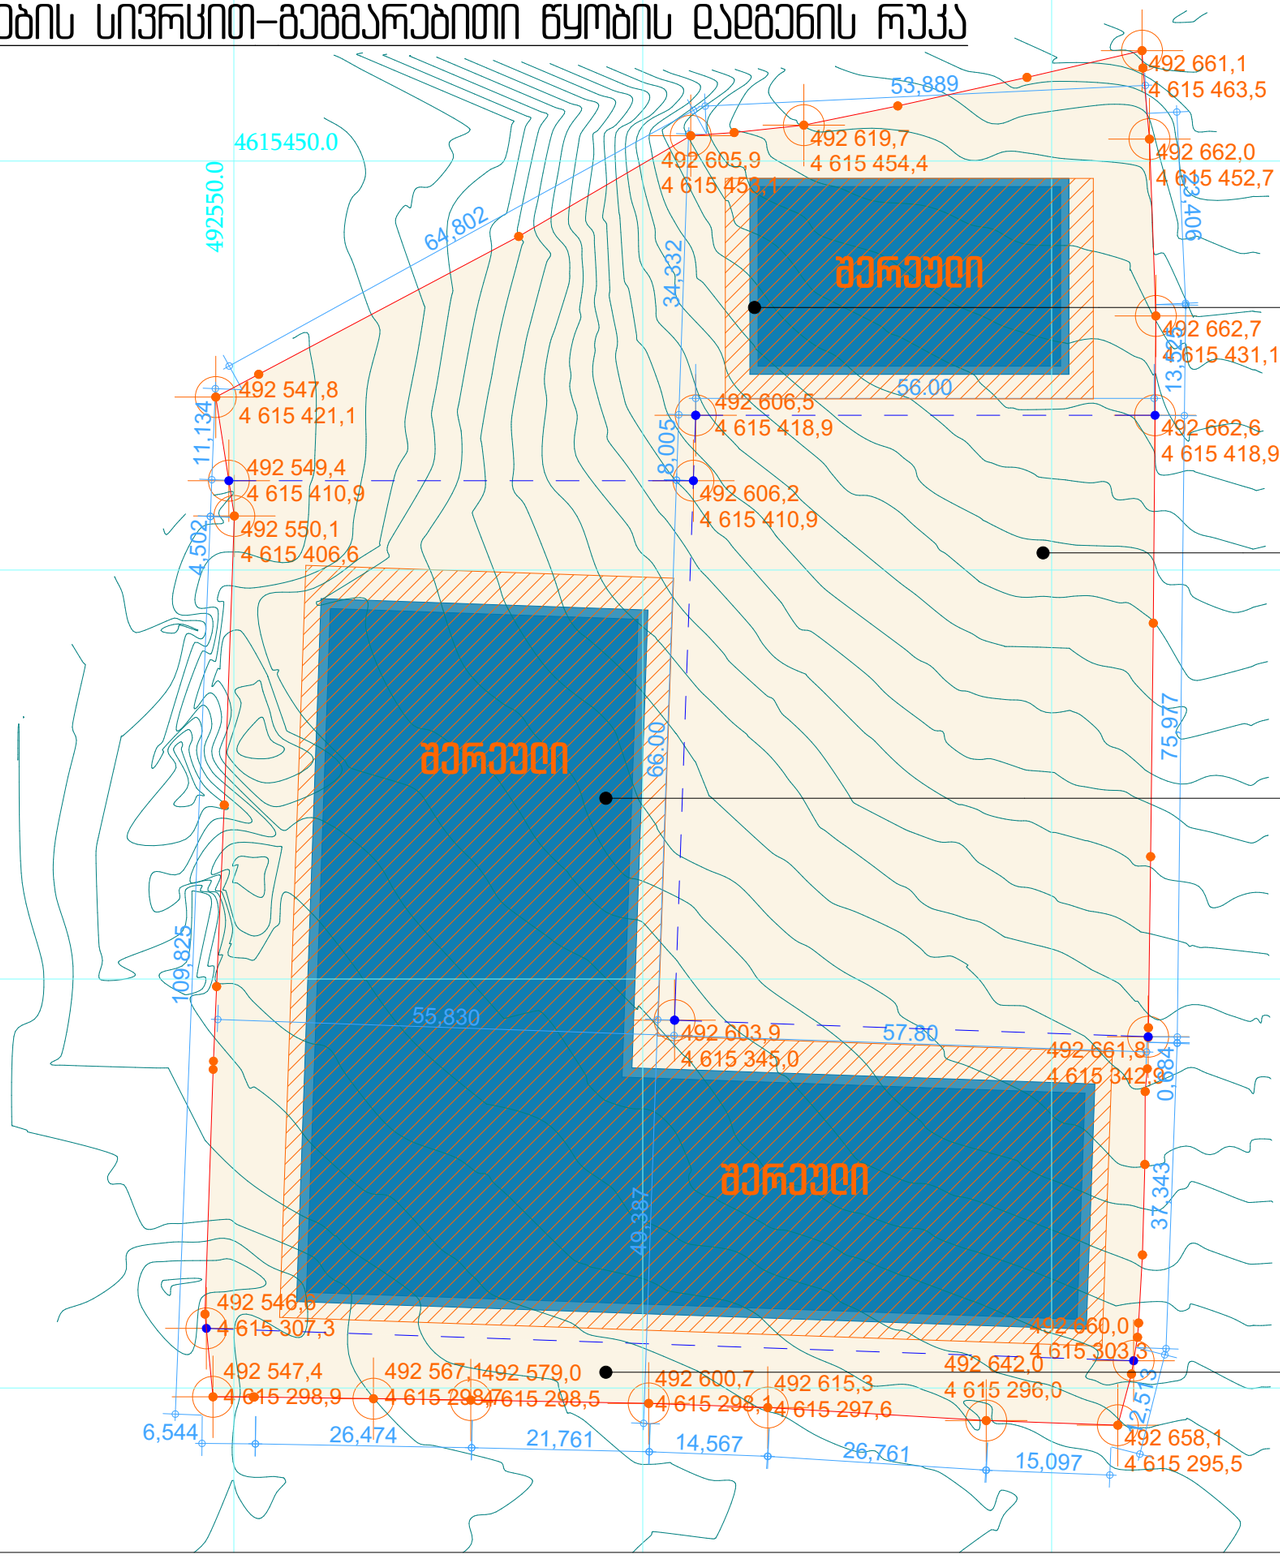

პროექტის სახელწოდება

ქ. თბილისში, კახეთის გზატკეცილზე,"ავტოტაბაის" მიმდებარედ არსებული მიწის ნაკვეთის, საკადასტრო ნომრით: 01.19.18.005.131

განაშენიანების რეგულირების გეგმა

განაშენიანების სივრცით-გეგმარებითი წყობის დადგენის რუკა

ექსპლიკაცია

- ქორედირებული საკადასტრო საზღვარი
- ძველი საკადასტრო საზღვარი
- საპროექტო სექტორის საზღვარი
- საპროექტო არეალი
- შენობის სავარაუდო კონფიგურაცია

შპს "ურბანიკა"

თბილისი 2015 წ.

თანამდებობა	გვარი	ხელმოწერა
დირექტორი	ი. მურღულია	
პრ. ავტორი	ი. მურღულია	
დაამუშავა	გ. მაღალდაძე	
მასშტაბი	1:750	ფორმადი A3
თარიღი	20.12.2016	

სტადია	კოდი	ფურცელი
განაშენიანების რეგულირების გეგმა	26	29

ავტომანქანის სადგომი ადგილების დადგენის რუკა

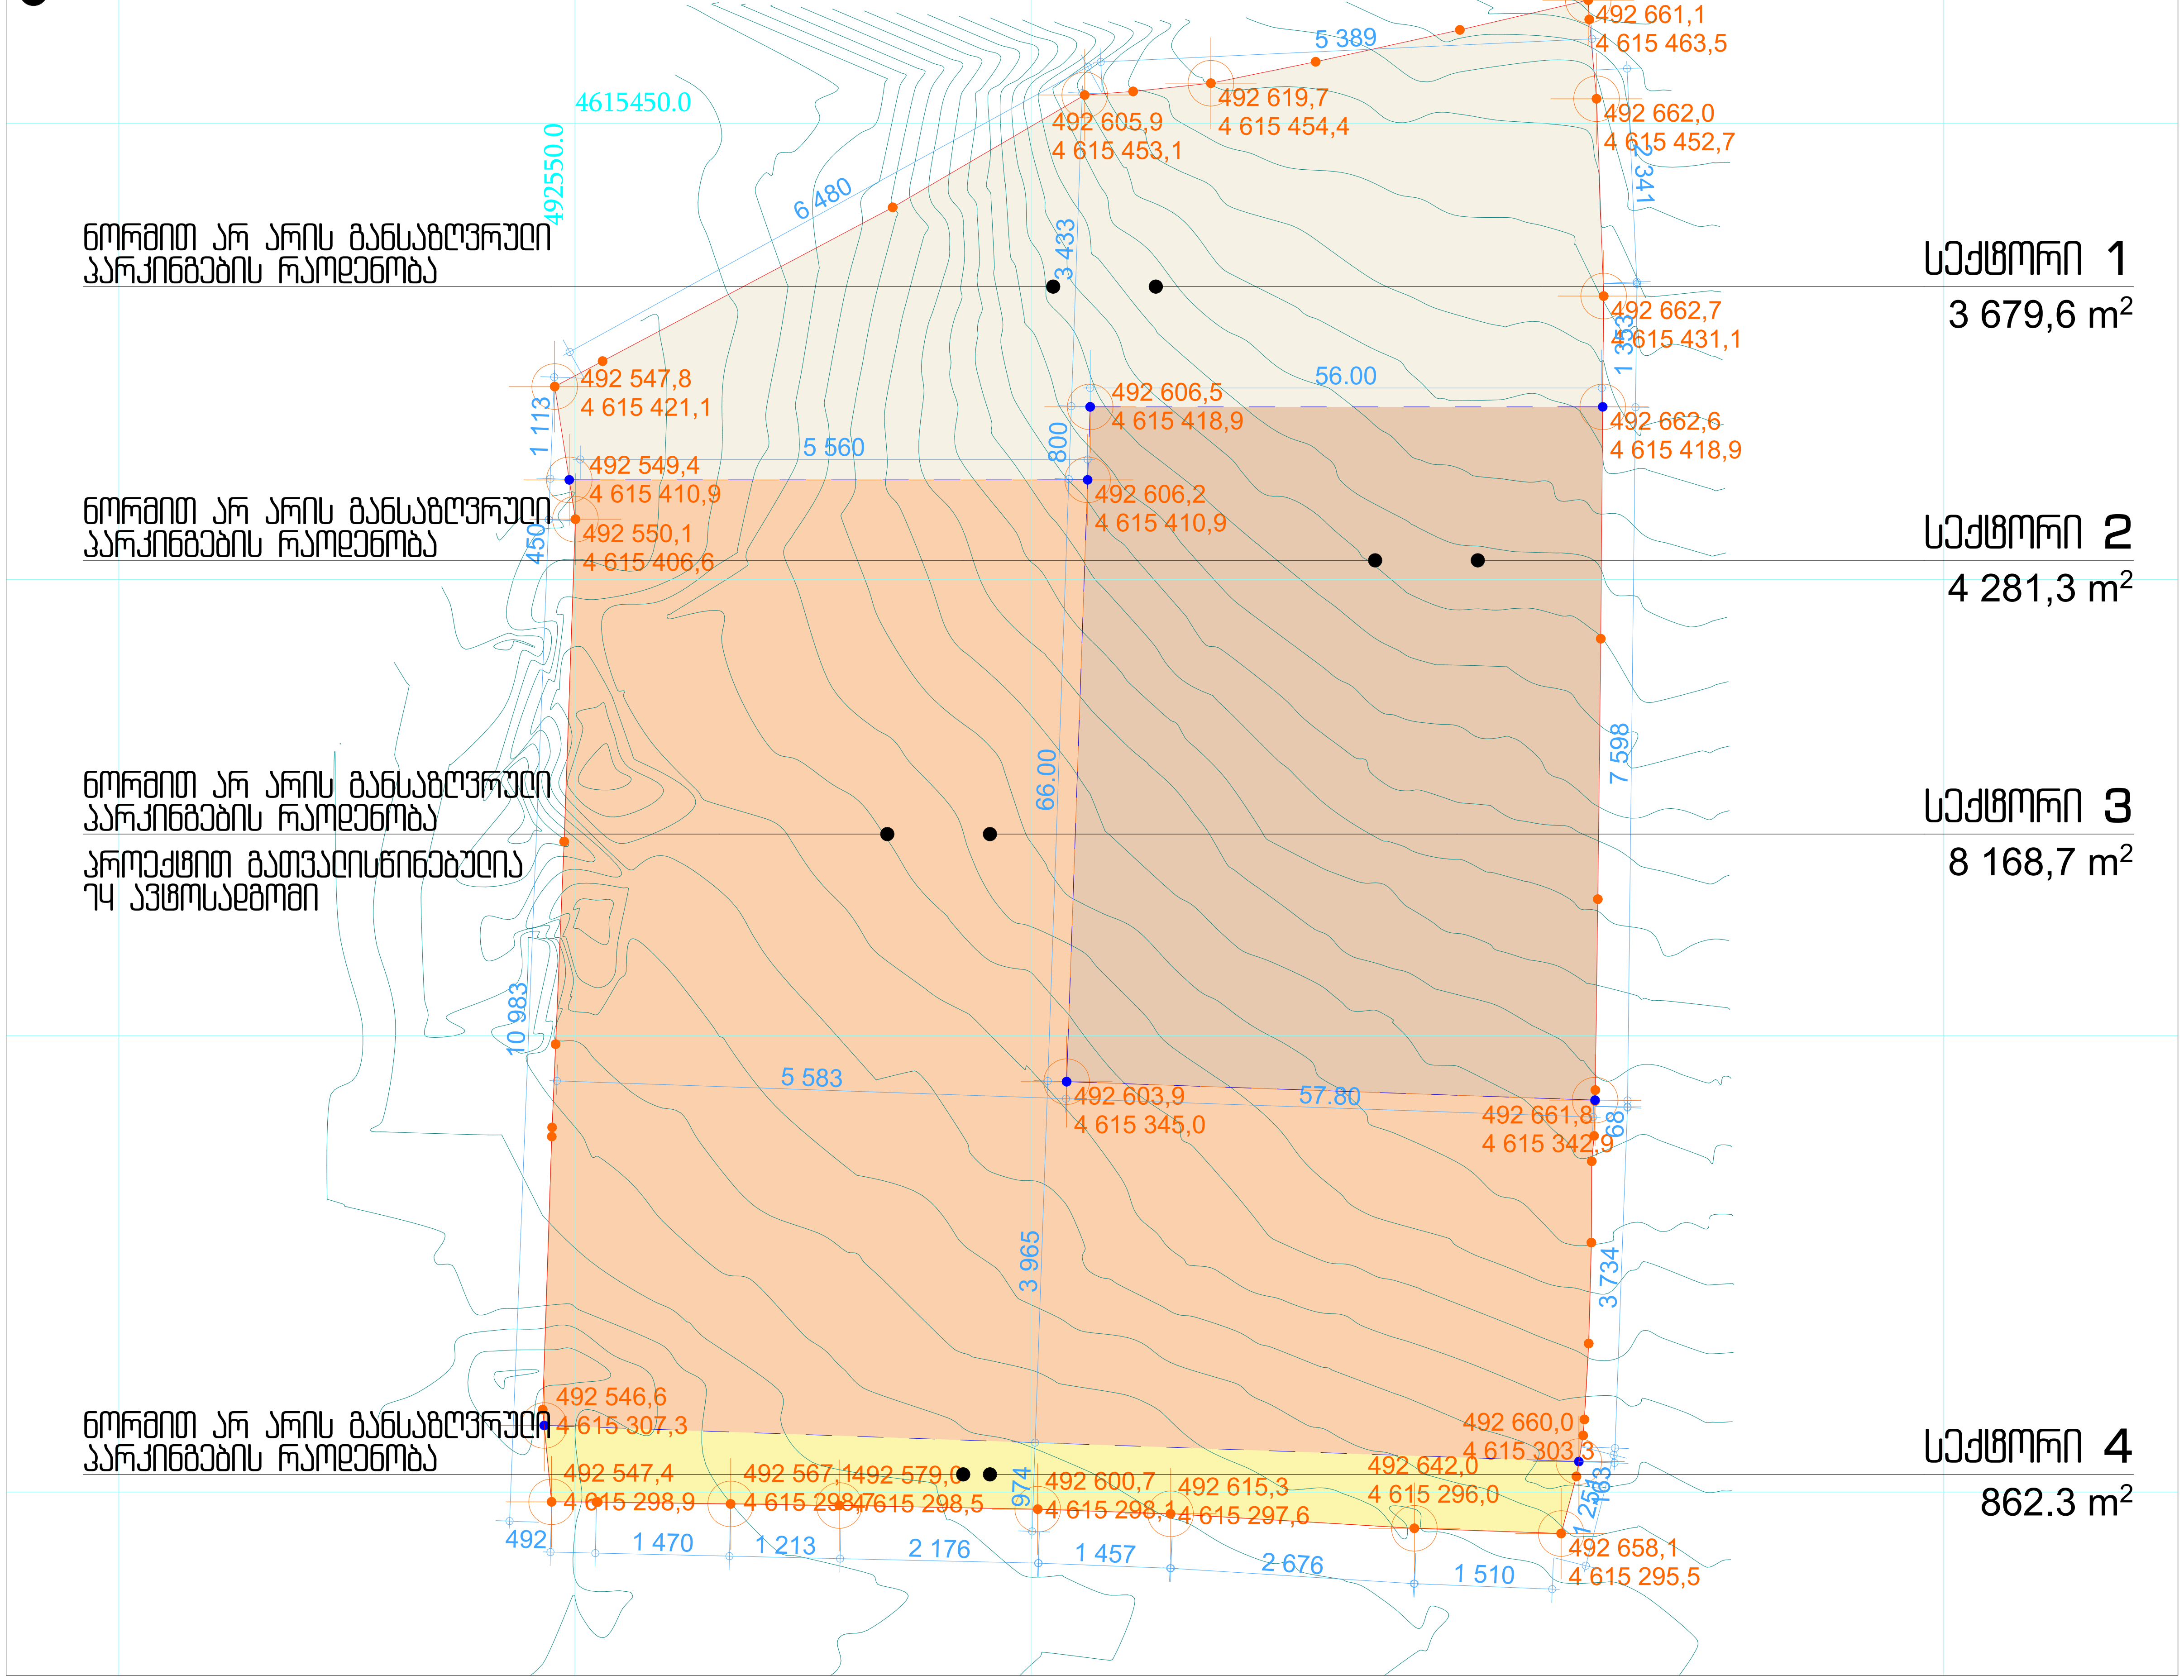

პროექტის სახელწოდება

ქ. თბილისში, კახეთის გზატკეცილზე,"ავტოგაზის" მიმდებარედ არსებული მიწის ნაკვეთის, საკადასტრო ნომრით: 01,19,18,005,131

განაშენიანების რეგულირების გეგმა

ავტომანქანის სადგომი ადგილების დადგენის რუკა

ექსპლიკაცია

- კორექტირებული საკადასტრო საზღვარი
- ძველი საკადასტრო საზღვარი
- საპროექტო სექტორის საზღვარი

შპს "ურბანიკა"

თბილისი 2015 წ.

თანამდებობა	გვარი	ხელმოწერა
დირექტორი	ი. მურღულია	
პრ. ავტორი	ი. მურღულია	
დაამუშავა	გ. მაღალდაძე	
მასშტაბი	1:750	ფორმატი A3
თარიღი	20.12.2016	

სტადია	კოდი	ფურცელი
განაშენიანების რეგულირების გეგმა	27	30

მიწის ნაკვეთების განაწილების/გამიჯვნის რუკა

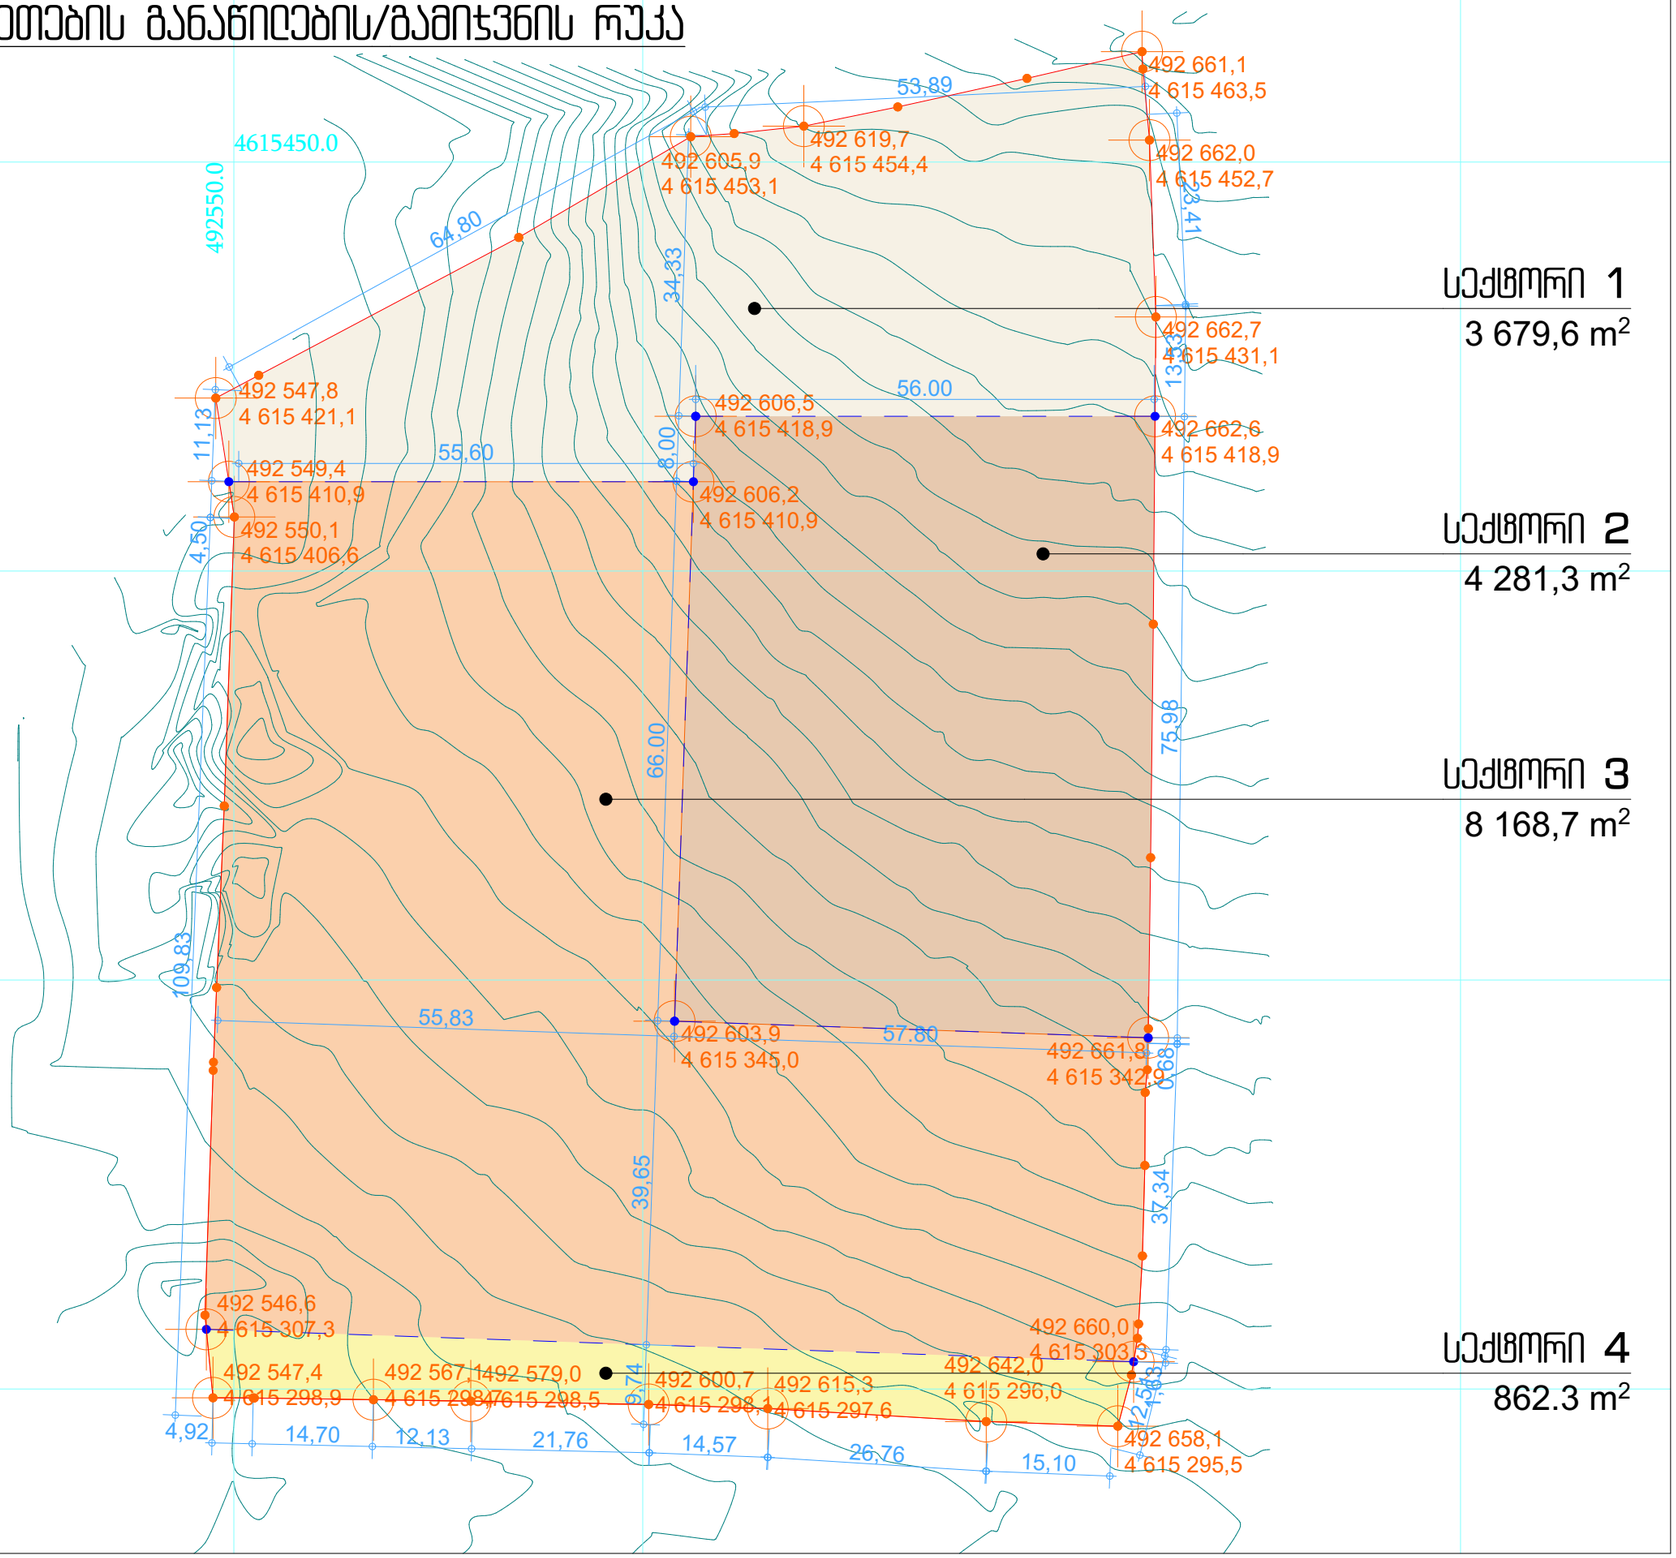

პროექტის სახელწოდება

ქ. თბილისში, კახეთის გზატკეცილზე,"ავტოტაბის" მიმდებარედ არსებული მიწის ნაკვეთის, საკადასტრო ნომრით: 01.19.18.005.131

განაშენიანების რეგულირების გეგმა

მიწის ნაკვეთების განაწილების/გამიჯვნის რუკა

ექსპლიკაცია

არსებული საკადასტრო საზღვარი

საპროექტო სექტორის საზღვარი

შპს "ურბანიკა"

თბილისი 2015 წ.

თანამდებობა	გვარი	ხელმოწერა
დირექტორი	ი. მურღულია	
პრ. ავტორი	ი. მურღულია	
დაამუშავა	გ. მაღალდაძე	
მასშტაბი	1:750	ფორმადი A3
თარიღი	20.12.2016	

სტადია	კოდი	ფურცელი
განაშენიანების რეგულირების გეგმა	28	31

მიწის ნაკვეთებზე შენობათა განთავსების რუკა

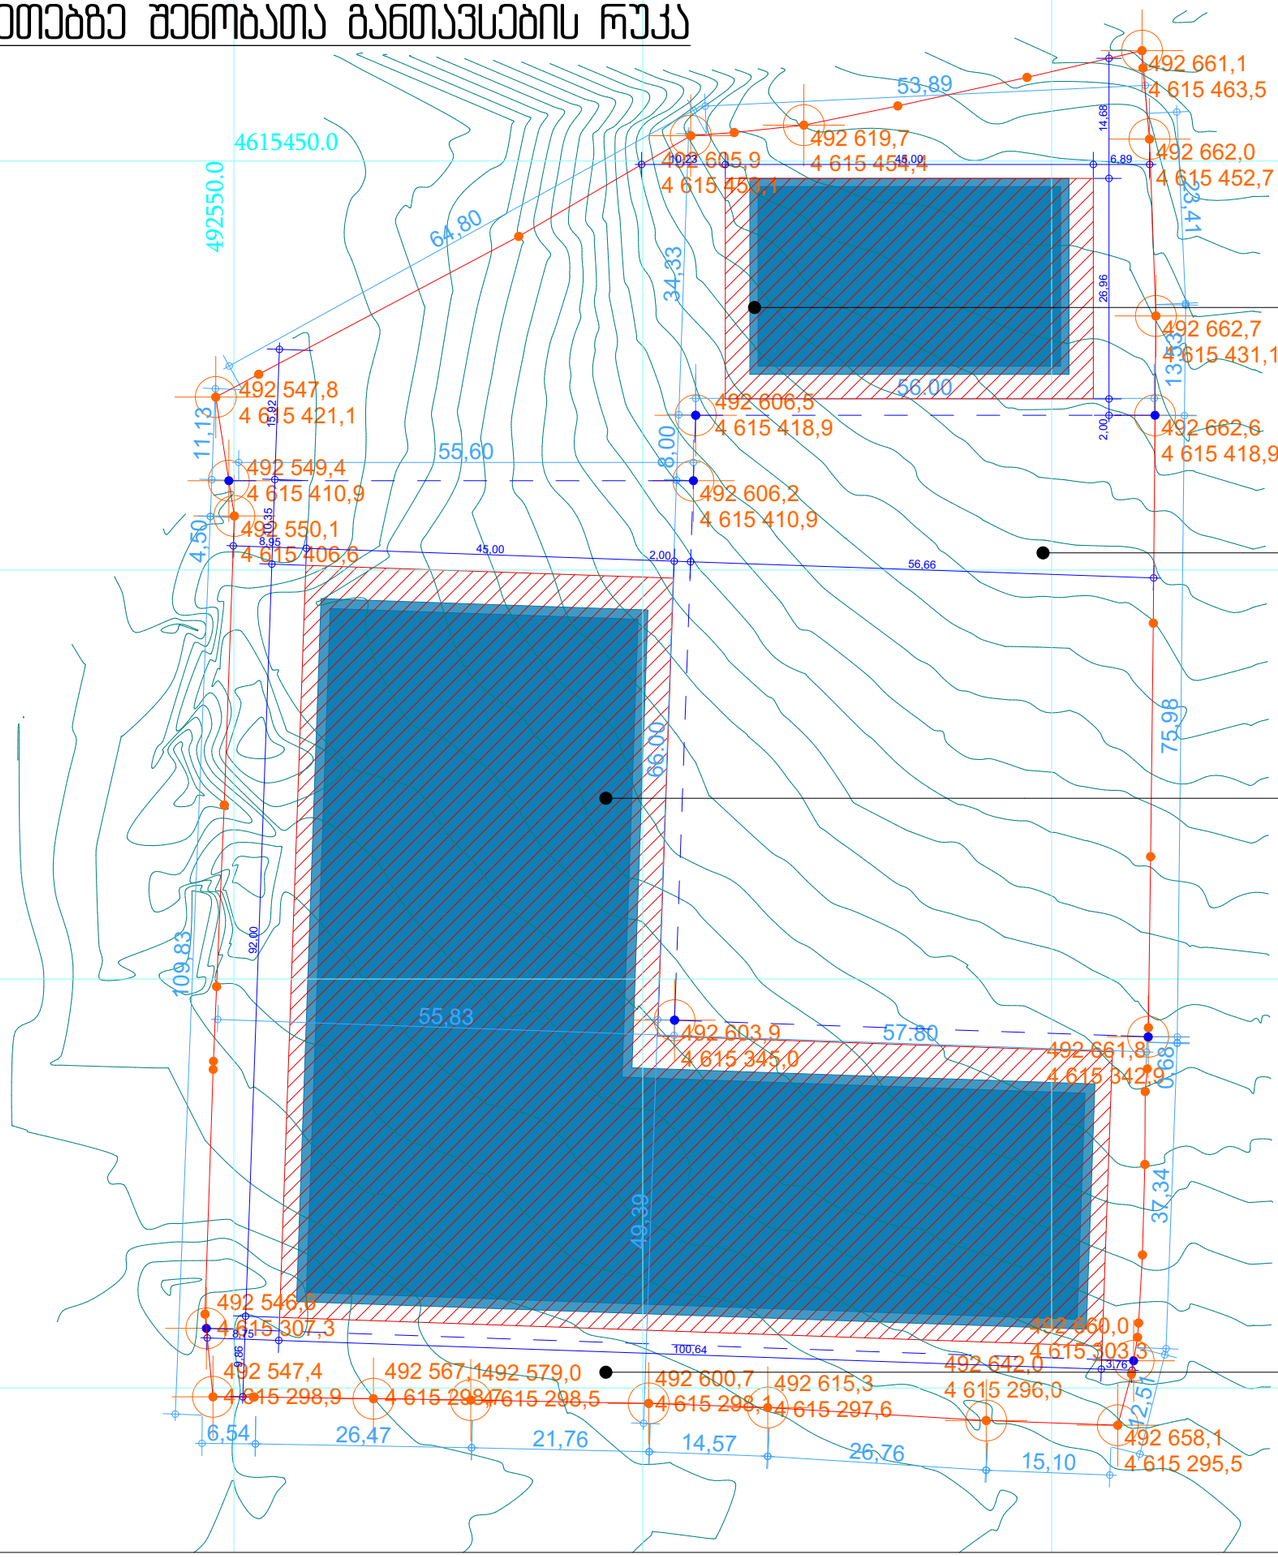

სექტორი 1
3 679,6 m²

სექტორი 2
4 281,3 m²

სექტორი 3
8 168,7 m²

სექტორი 4
862.3 m²

პროექტის სახელწოდება

ქ. თბილისში, კახეთის გზატკეცილზე,"ავტობაზის" მიმდებარედ არსებული მიწის ნაკვეთის, საკადასტრო ნომრით: 01.19.18.005.131

განაშენიანების რეგულირების გეგმა

მიწის ნაკვეთებზე შენობათა განთავსების რუკა

ექსპლიკაცია

- არსებული საკადასტრო საზღვარი
- საპროექტო სექტორის საზღვარი
- საპროექტო არეალი
- შენობის სავარაუდო კონფიგურაცია
- განაშენიანების რეგულირების (წითელი) ხაზი

შპს "ურბანიკა"
თბილისი 2015 წ.

თანამდებობა	გვარი	ხელმოწერა
დირექტორი	ი. მურღულია	
პრ. ავტორი	ი. მურღულია	
დაამუშავა	გ. მაღალდაძე	
მასშტაბი	1:750	ფორმადი A3
თარიღი	20.12.2016	

სტადია	კოდი	ფურცელი
განაშენიანების რეგულირების გეგმა	29	32

უფლებრივი ზონირების დოკუმენტი

სსზ-2	1-2
0,3	0,5
0,3	ბრ/ქ

რზ 2	1
0.2	
0.8	ბრ/ქ

სსზ-2	1-4
0,6	1,7
0.2	ბრ/ქ

ცზ 2	

სექტორი	ფართობი	ზონა	კ1	კ2	კ3
1	3 679,6 m2	სსზ-2	934 (0,3)	1868 (0,5)	1085 (0.3)
2	4 281,3 m2	რზ 2	854 (0.2)	854	3415 (0.8)
3	8 168,7 m2	სსზ-2	5200 (0,6)	14000 (1,7)	1600 (0.2)
4	862.3 m2	ცზ 2			

ზონა	ფართობი	კ1	კ2	კ3
სსზ-2	11848,3	6134 (0,5)	15868 (1,3)	2685 (0,2)
რზ 2	4268.8	854 (0.2)	854	3415 (0.8)

საპროექტო ტერიტორიაზე ხერხეთი არ არის გასაჩეხებელი ხარისხების სავალდებულო რაოდენობა პროექტით გათვალისწინებულია 74 ხარისხი

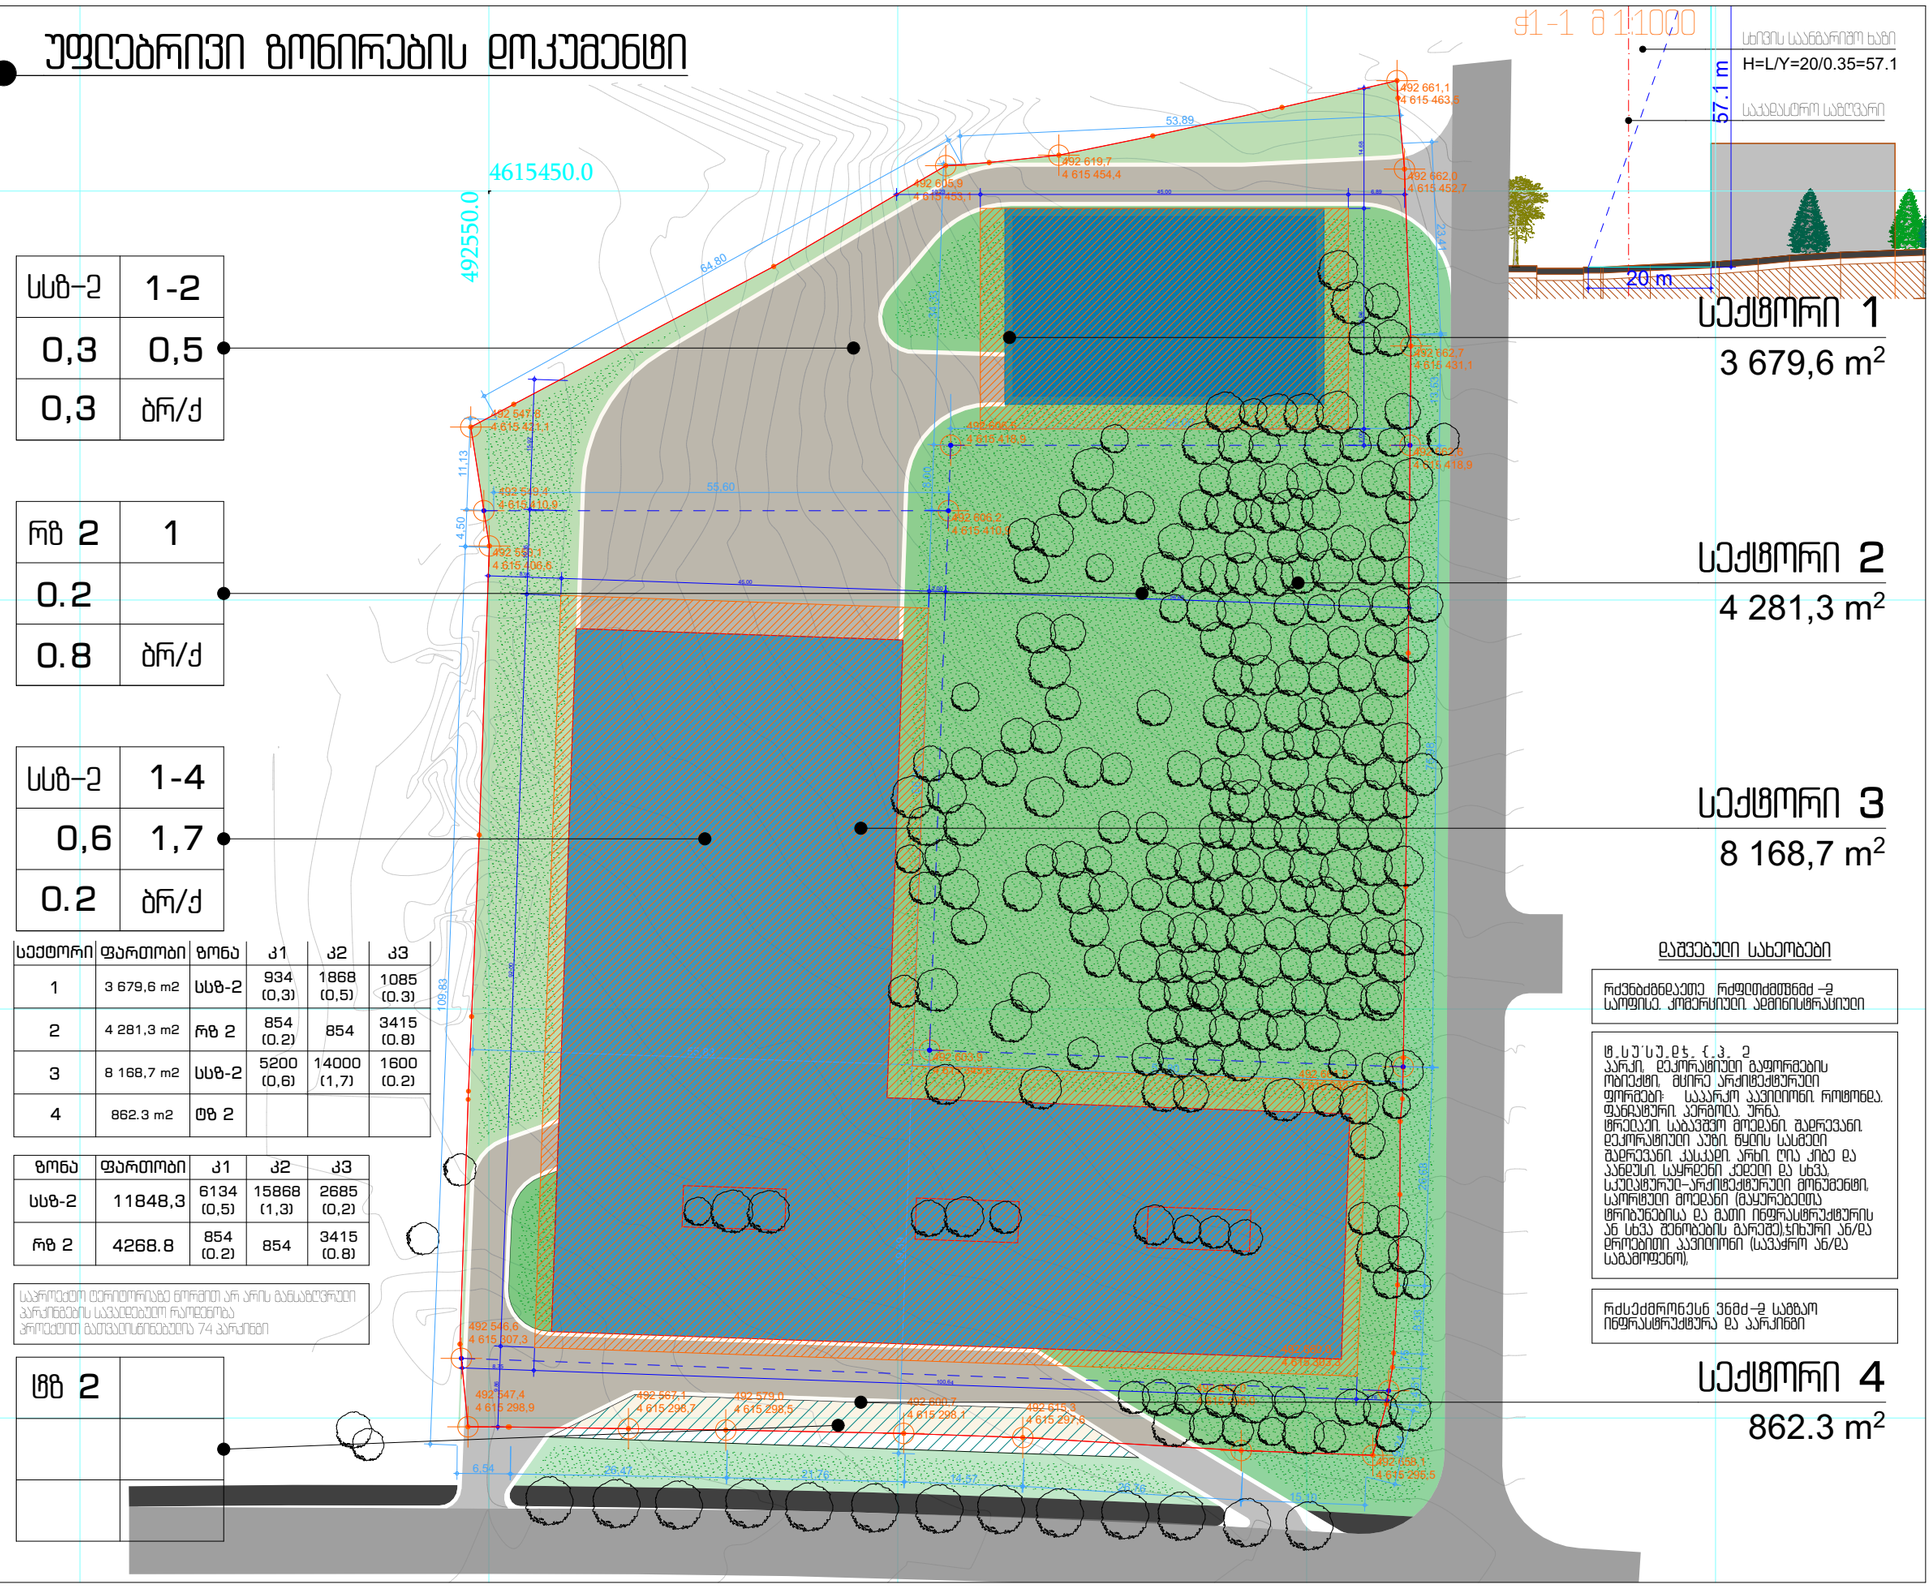

ჭ1-1 @ 1:1000

სექტორი 1
3 679,6 m²

სექტორი 2
4 281,3 m²

სექტორი 3
8 168,7 m²

სექტორი 4
862.3 m²

დაშვებული სახეობები

რძვნბძგნდაეთე. რძფღთძმთნძ –ე საოფისე. კომერციული. ადმინისტრაციული

ტ.ს.უ.ტ. {.ჯ. ე კარკი. მეკორაქციული გაფორმების ობიექტი. მცირე არქიტექტურული ფორმები: საკარკო კავეთიორი. როტონდა. ფანჯარული. აქრომა. ურნა. ტრიბუნი. საბავშვო მოედანი. შადრევანი. მეკორაქციული აუზი. წყლის სასტები შადრევანი. ქანქანი. არხი. ღია კიხე და ანდეზი. საყრდენი კედელი და სხვა. საქნაქტური–არქიტექტურული მონუმენტი. საორქტული მოედანი (მაყურებლების ტრიბუნებისა და მათი ინფრასტრუქტურის ან სხვა შენობების გარეშე).ჯიხური ან/და დროებითი კავეთიორი (სავაჭრო ან/და სამომსახურო).

რძსექძმრონექსნ ენძძ–ე სამგაო ინფრასტრუქტურა და პარკინგი

შპს "ურბანიკა"

თბილისი 2015 წ.

თანამდებობა	გვარი	ხელმოწერა
დირექტორი	ი. მურღულია	
პრ. ავტორი	ი. მურღულია	
დაამუშავა	გ. მაღალდაძე	
მასშტაბი	1:750, 1:1000	ფორმადი A3
თარიღი	20.12.2016	

სტადია	კოდი	ფურცელი
განაშენიანების რეგულირების გეგმა	30	33

პროექტის სახელწოდება

ქ. თბილისში, კახეთის გზატკეცილზე,'ავლოგაბის' მიმდებარედ არსებული მიწის ნაკვეთის, საკადასტრო ნომერი: 01.19.18.005.131

განაშენიანების რეგულირების გეგმა

უფლებრივი ზონირების დოკუმენტი

ექსპლიკაცია

- საკადასტრო საზღვარი
- საპროექტო სექტორის საზღვარი
- საპროექტო არეალი
- შენობის სავარაუდო კონფიგურაცია
- სხივის საანგარიშო ხაზი

გეგმა

მასშტაბი 1:500

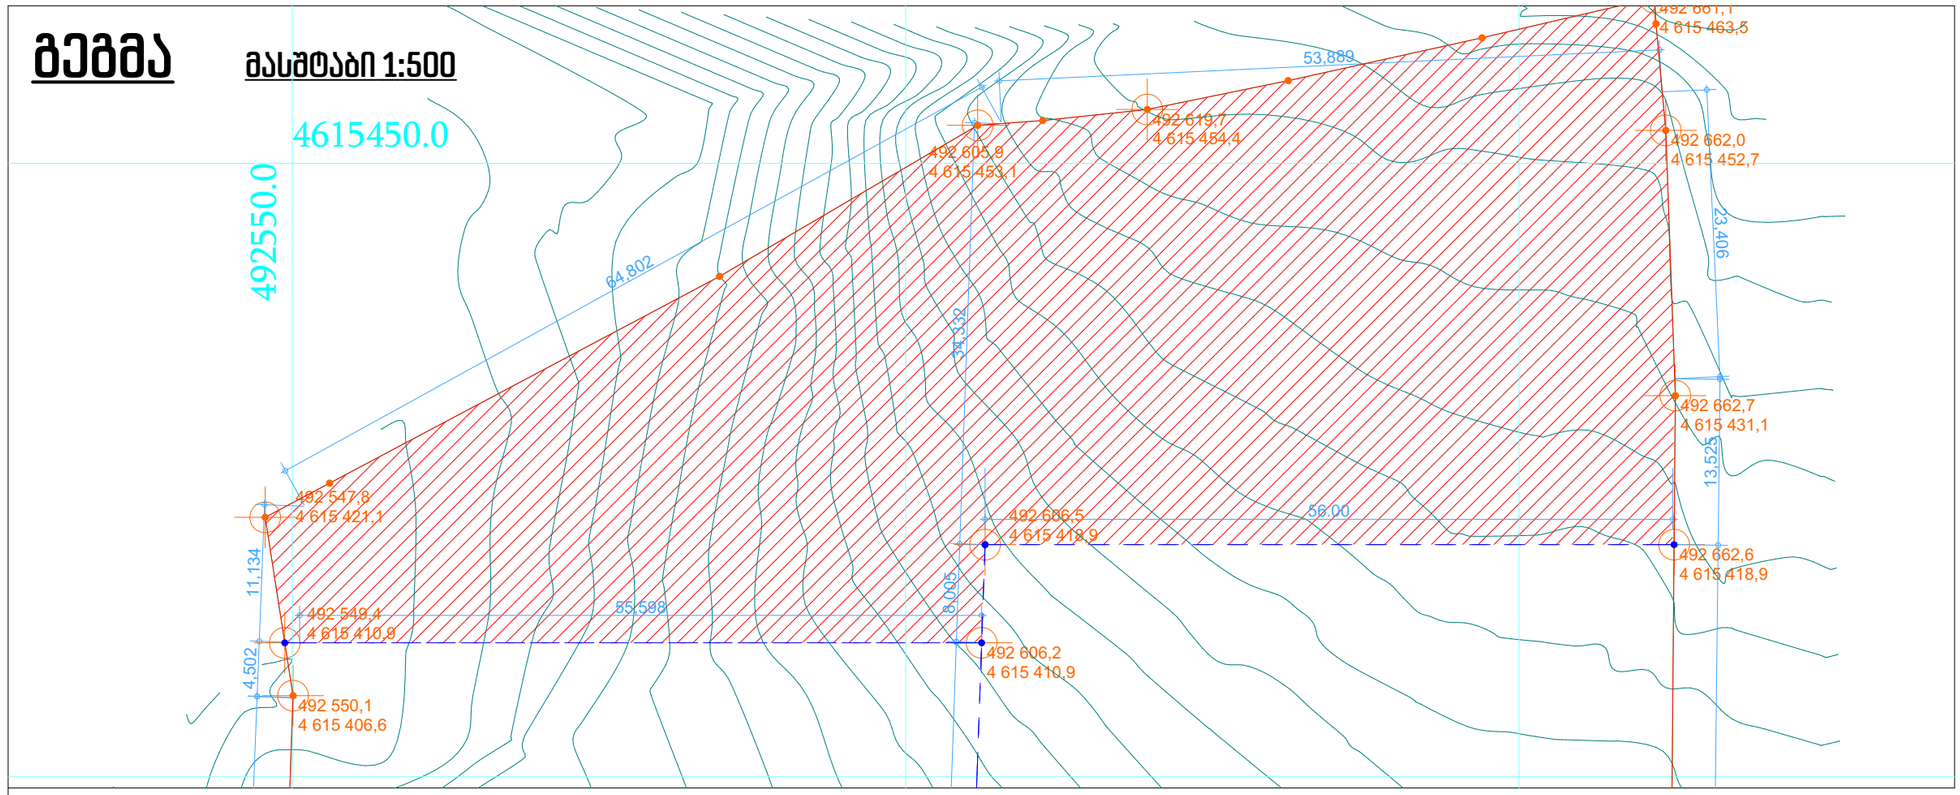

მიწის ნაკვეთის დაგეგმილი სივრცით-ტერიტორიული განვითარების რეგლამენტები

ნაკვეთის პირობითი ნომერი - 1
ნაკვეთის ფართობი - 3679,6
დაგეგმილი მიზნობრივი დანიშნულება - არასასოფლო-სამეურნეო
გეგმარების შემზღუდავი ზონა ან ქვეზონა -
ტერიტორიული-სტრუქტურული ზონა ან ქვეზონა - პერიფერიული
კონკრეტული ფუნქციური ზონა - საზოგადოებრივ-საქმიანი ზონა-2
სამშენებლო გამოყენების სტატუსი-სამშენებლო
გამოყენების სახეობა და მასში შემავალი ფუნქცია - ოფისი, კომერციული, ადმინისტრაცია
შენობა-ნაგებობის მაქსიმალური სიმაღლე ან სართულიანობა - 2 სართული
ავტოსადგომების აუცილებელი მინიმალური რაოდენობა -
კ1 კოეფიციენტი - 934=0,3
კ2 კოეფიციენტი - 1868=0,5
კ3 კოეფიციენტი - 1085=0,3

განაწილების სიტუაციური გეგმა მასშტაბი 1:2000



პროექტის სახელწოდება

ქ. თბილისში, კახეთის გზატკეცილზე,"ავთოგაბის" მიმდებარედ არსებული მიწის ნაკვეთის, საკადასტრო ნომრით: 01.19.18.005.131

განაშენიანების რეგულირების გეგმა

მიწის ნაკვეთის ტექნიკური რეგლამენტების დოკუმენტი - სექტორი 1

ექსპლიკაცია

შპს "ურბანიკა"

თბილისი 2015 წ.

თანამდებობა	გვარი	ხელმოწერა
დირექტორი	ი. მურღულია	
პრ. ავტორი	ი. მურღულია	
სააპუშავა	გ. მაღალდაძე	
მასშტაბი	1:500	ფორმადი A3
თარიღი	20.12.2016	

სტადია	კოდი	ფურცელი
განაშენიანების რეგულირების გეგმა	31	34



შპს "ურბანიკა"
URBANICA LTD
ქალაქგეგმარებითი პროექტირების ბიურო

შპს "ურბანიკა"
ტერიტორიის 2015 წ.

ტოპოგრაფიული საფუძველი		
ტოპოგრაფიული აგეგმვის ავტორი		
ტოპოგრაფიული აგეგმვის თარიღი		

ტოპოგრაფიული აგეგმვის ელექტრონული ვერსია





ნაკვეთის საზღვრების განსაზღვრა

1	492 661.8	4 615 342.9	57.80	0.684
2	492 603.9	4 615 345.0	49.387	37.343
3	492 606.5	4 615 418.9	56.00	8.005
4	492 662.6	4 615 418.9	75.977	66.00
5	492 662.7	4 615 431.1	34.332	13.525

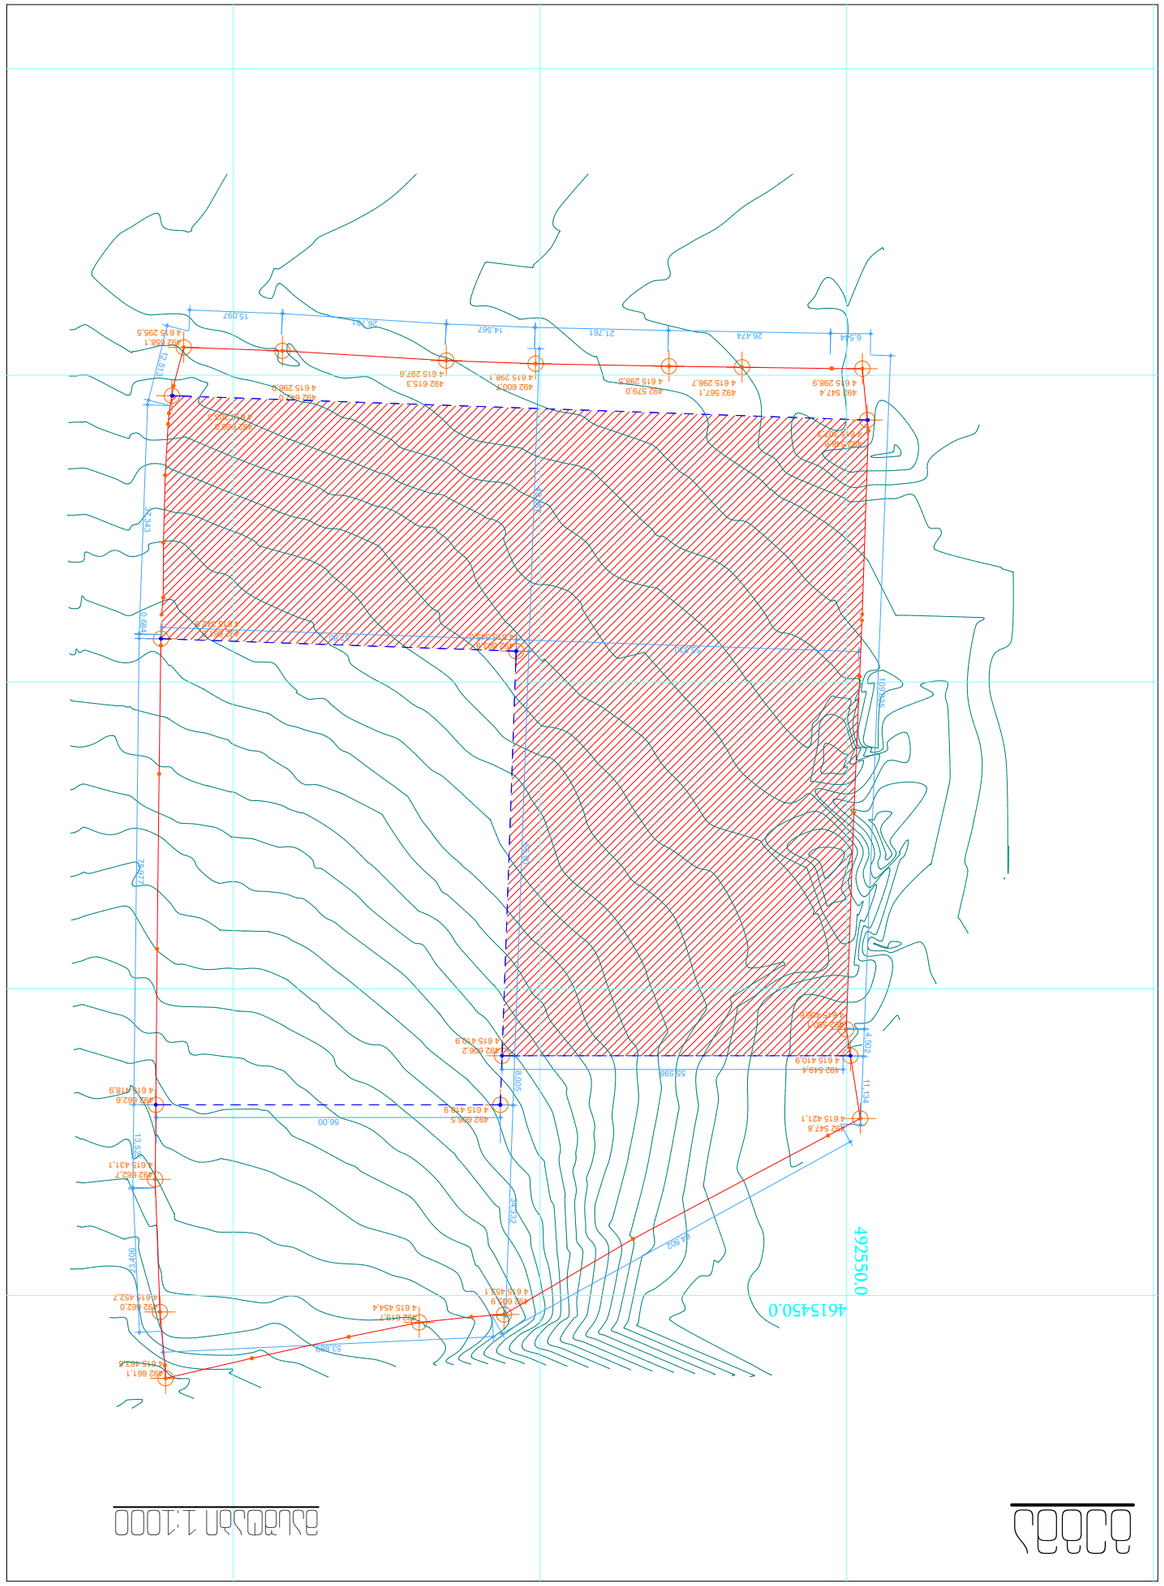










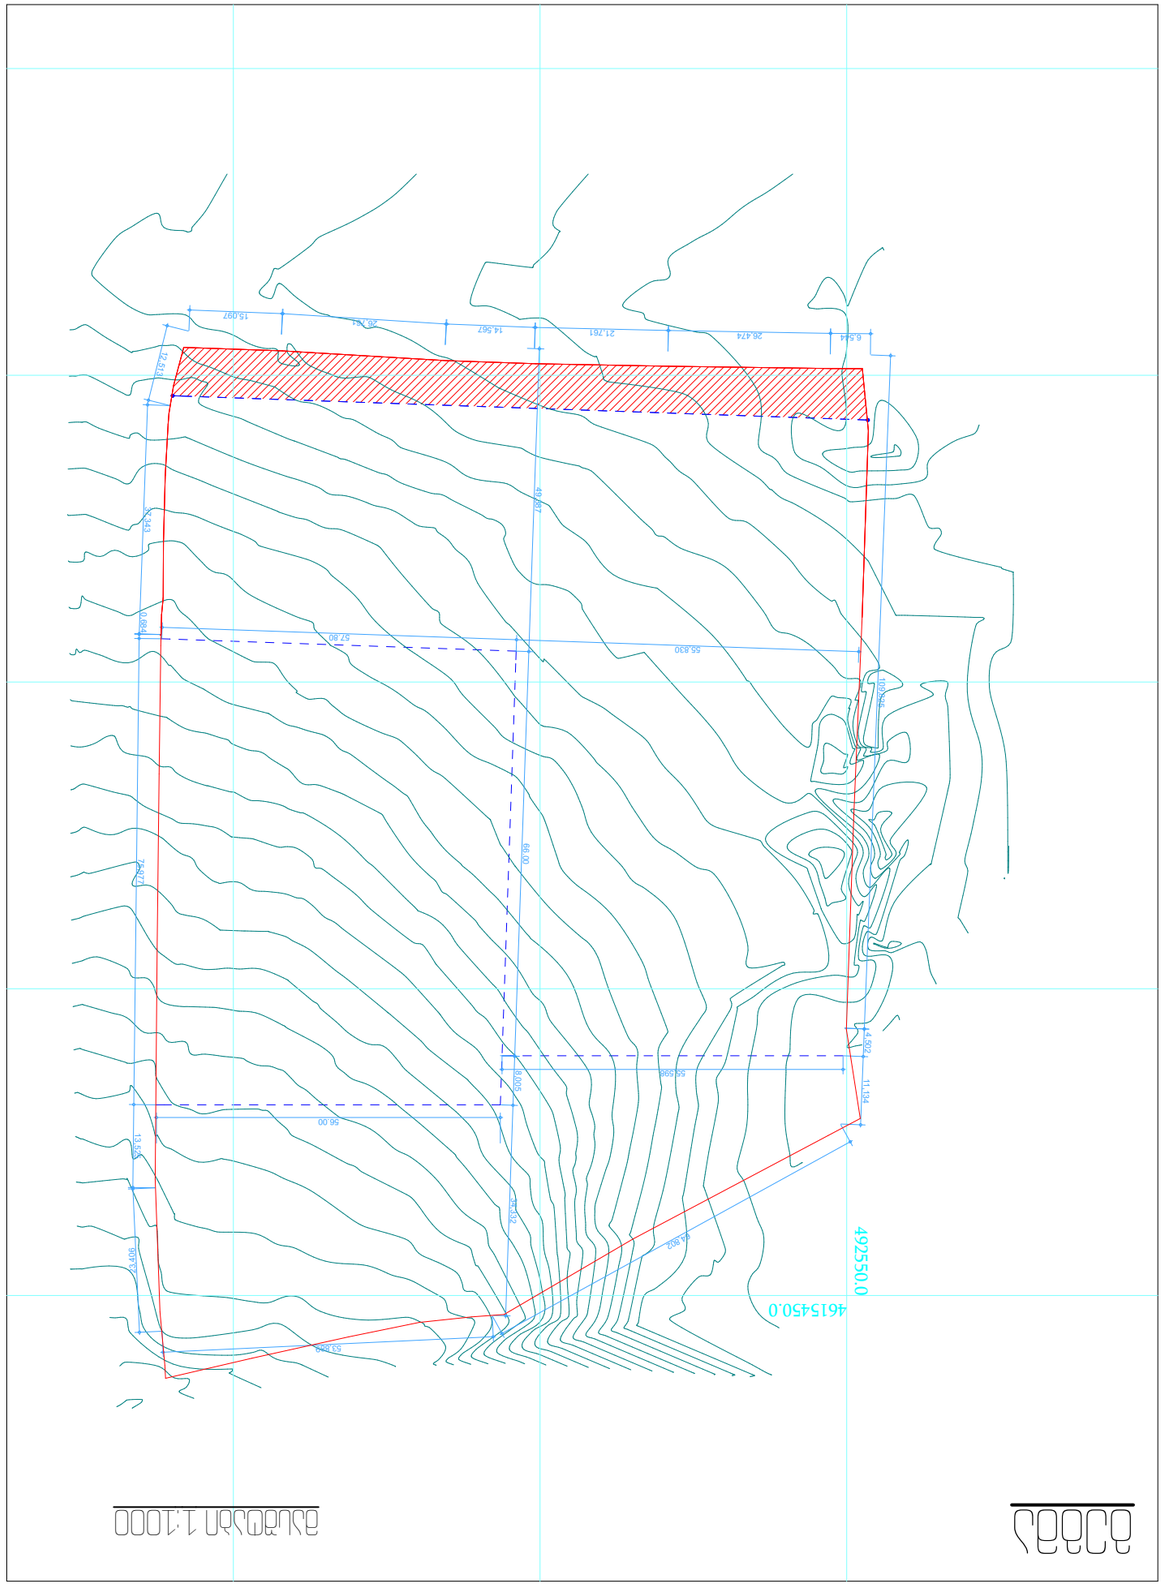



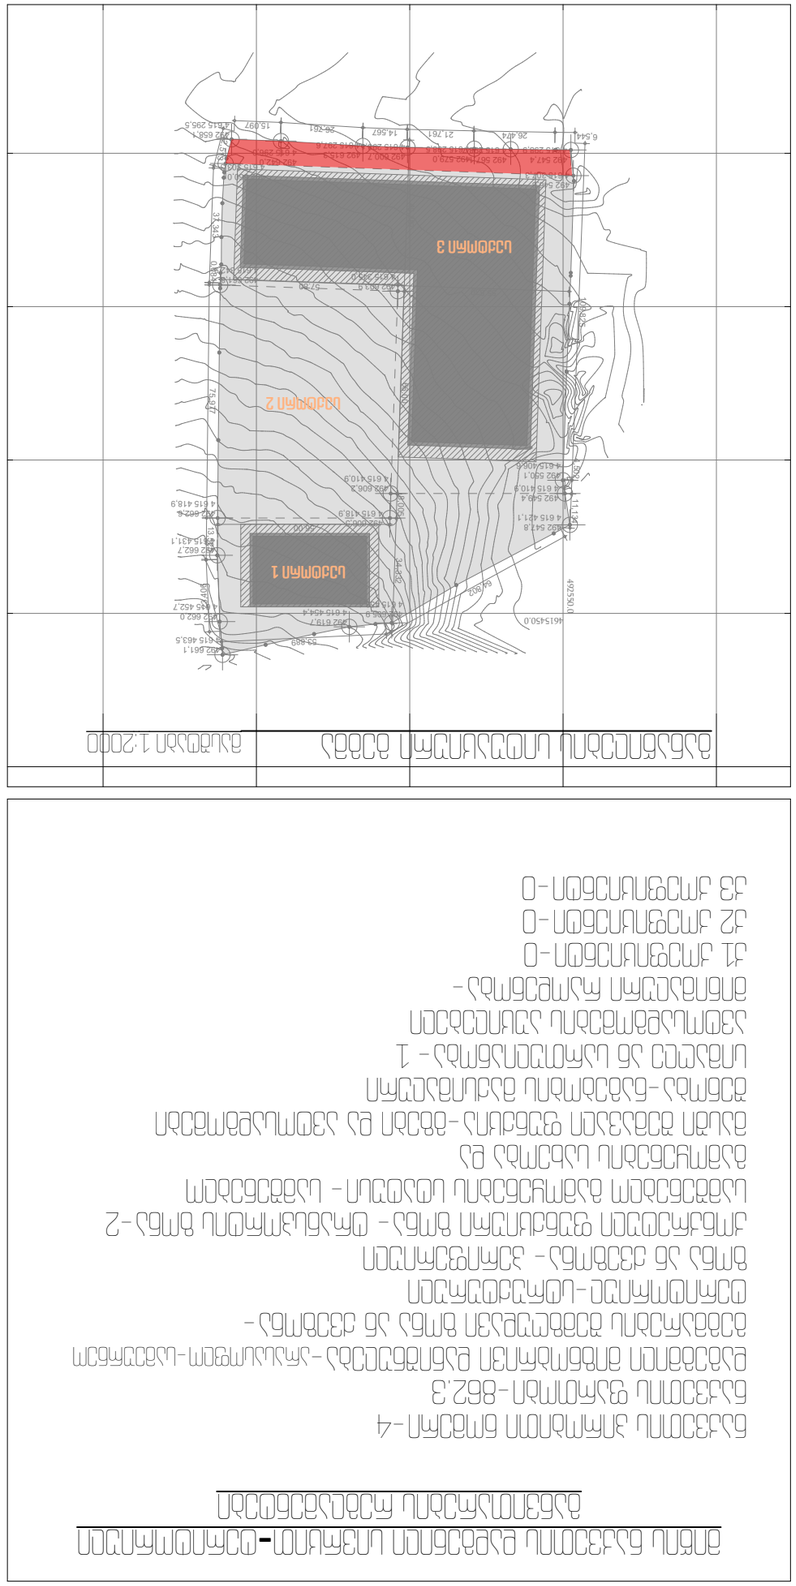



















ძირითადი და ლოკალური გზები და ქუჩები – ავტოსადგომების განაწილების რუკა

პარკინგების ჯამური რაოდენობა - 74

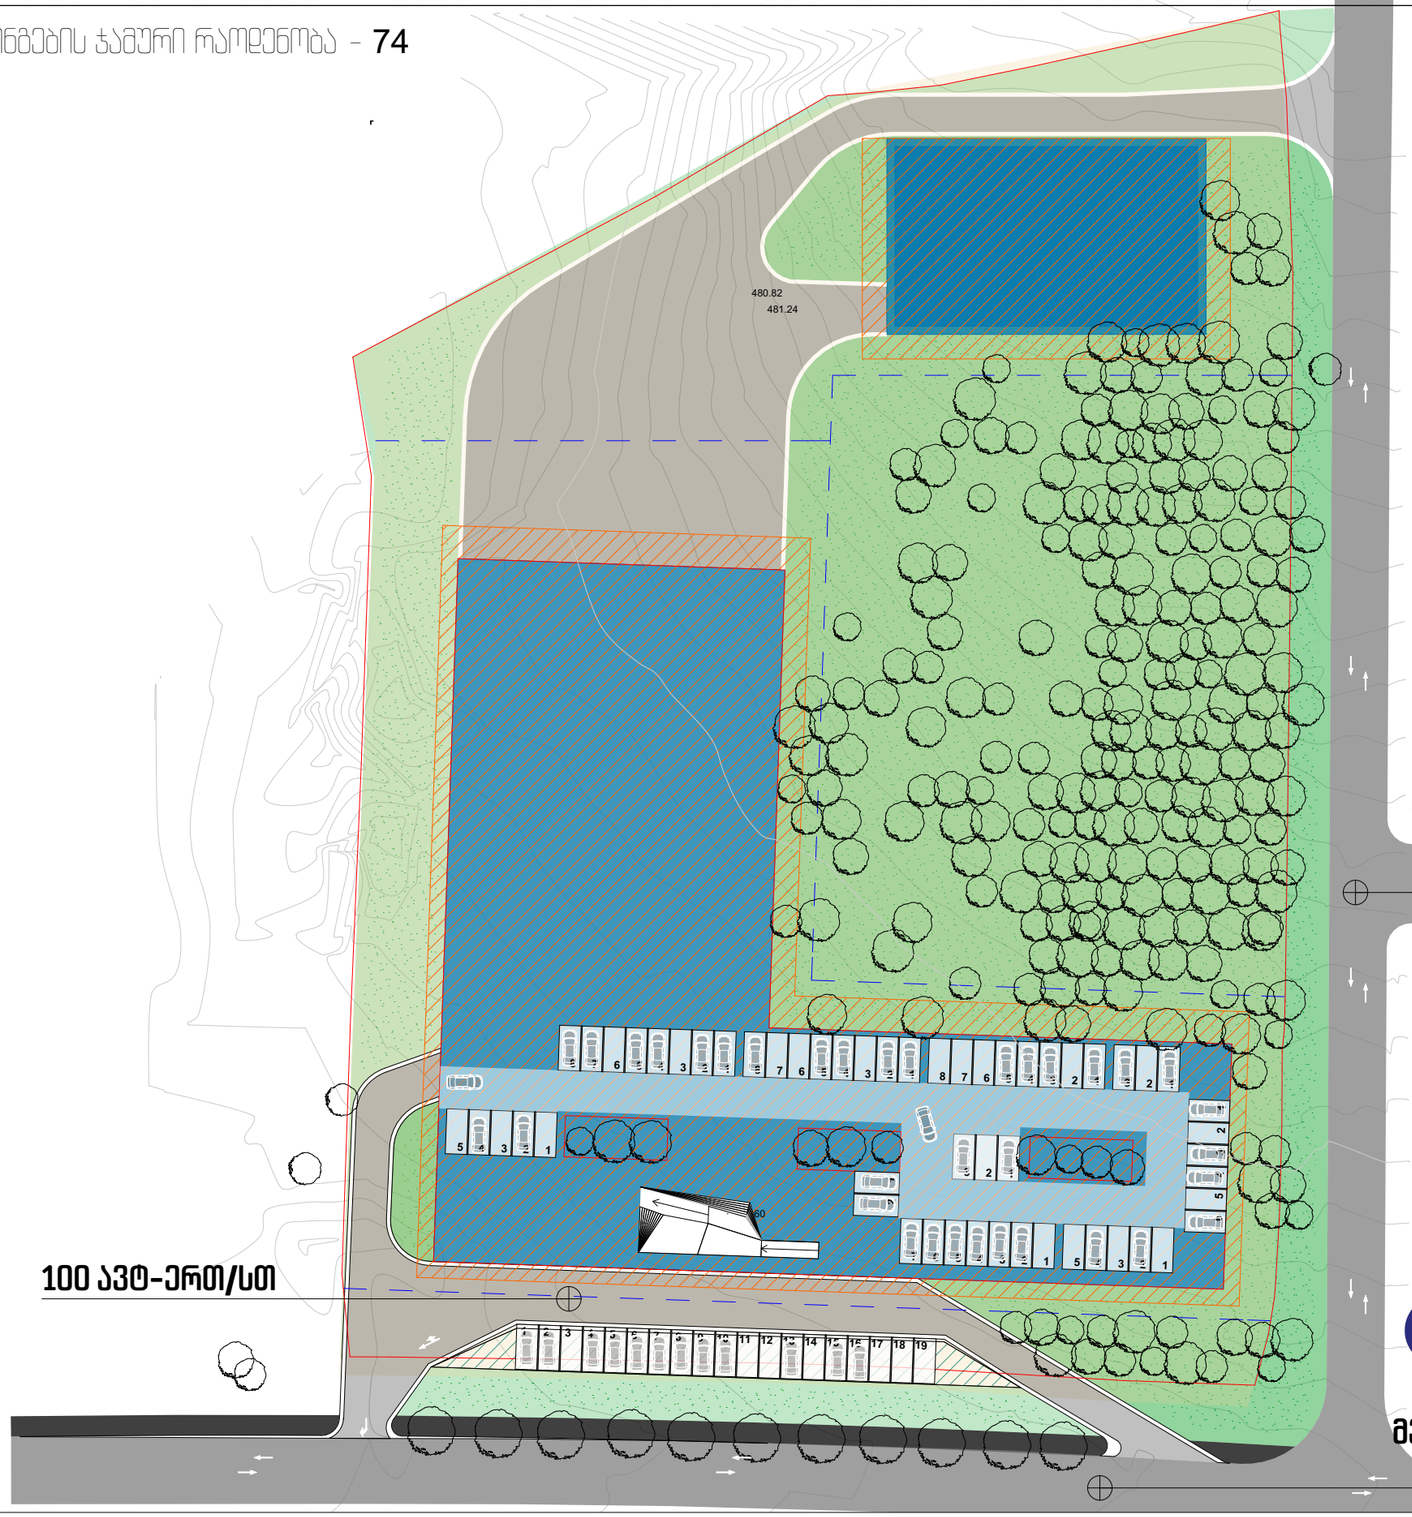

პროექტის სახელწოდება

ქ. თბილისში, კახეთის გზატკეცილზე,"ავტოპარკის" მიმდებარედ არსებული მიწის ნაკვეთის, საკადასტრო ნომრით: 01.19.18.005.131

განაშენიანების რეგულირების გეგმა

ძირითადი და ლოკალური გზები და ქუჩები – ავტოსადგომების განაწილების რუკა

ექსპლიკაცია

შპს "ურბანიკა"

თბილისი 2015 წ.

თანამდებობა	გვარი	ხელმოწერა
დირექტორი	ი. მურღულია	
პრ. ავტორი	ი. მურღულია	
დაამუშავა	გ. მაღალდაძე	
მასშტაბი	1:750, 1:21673,82	ფორმადი A3
თარიღი	20.12.2016	

სტადია	კოდი	ფურცელი
განაშენიანების რეგულირების გეგმა	36	39

ძირითადი და ლოკალური გზების და ქუჩები – საგზაო მოძრაობის ორგანიზების რუკა

ტერიტორიიდან გამოსვლა

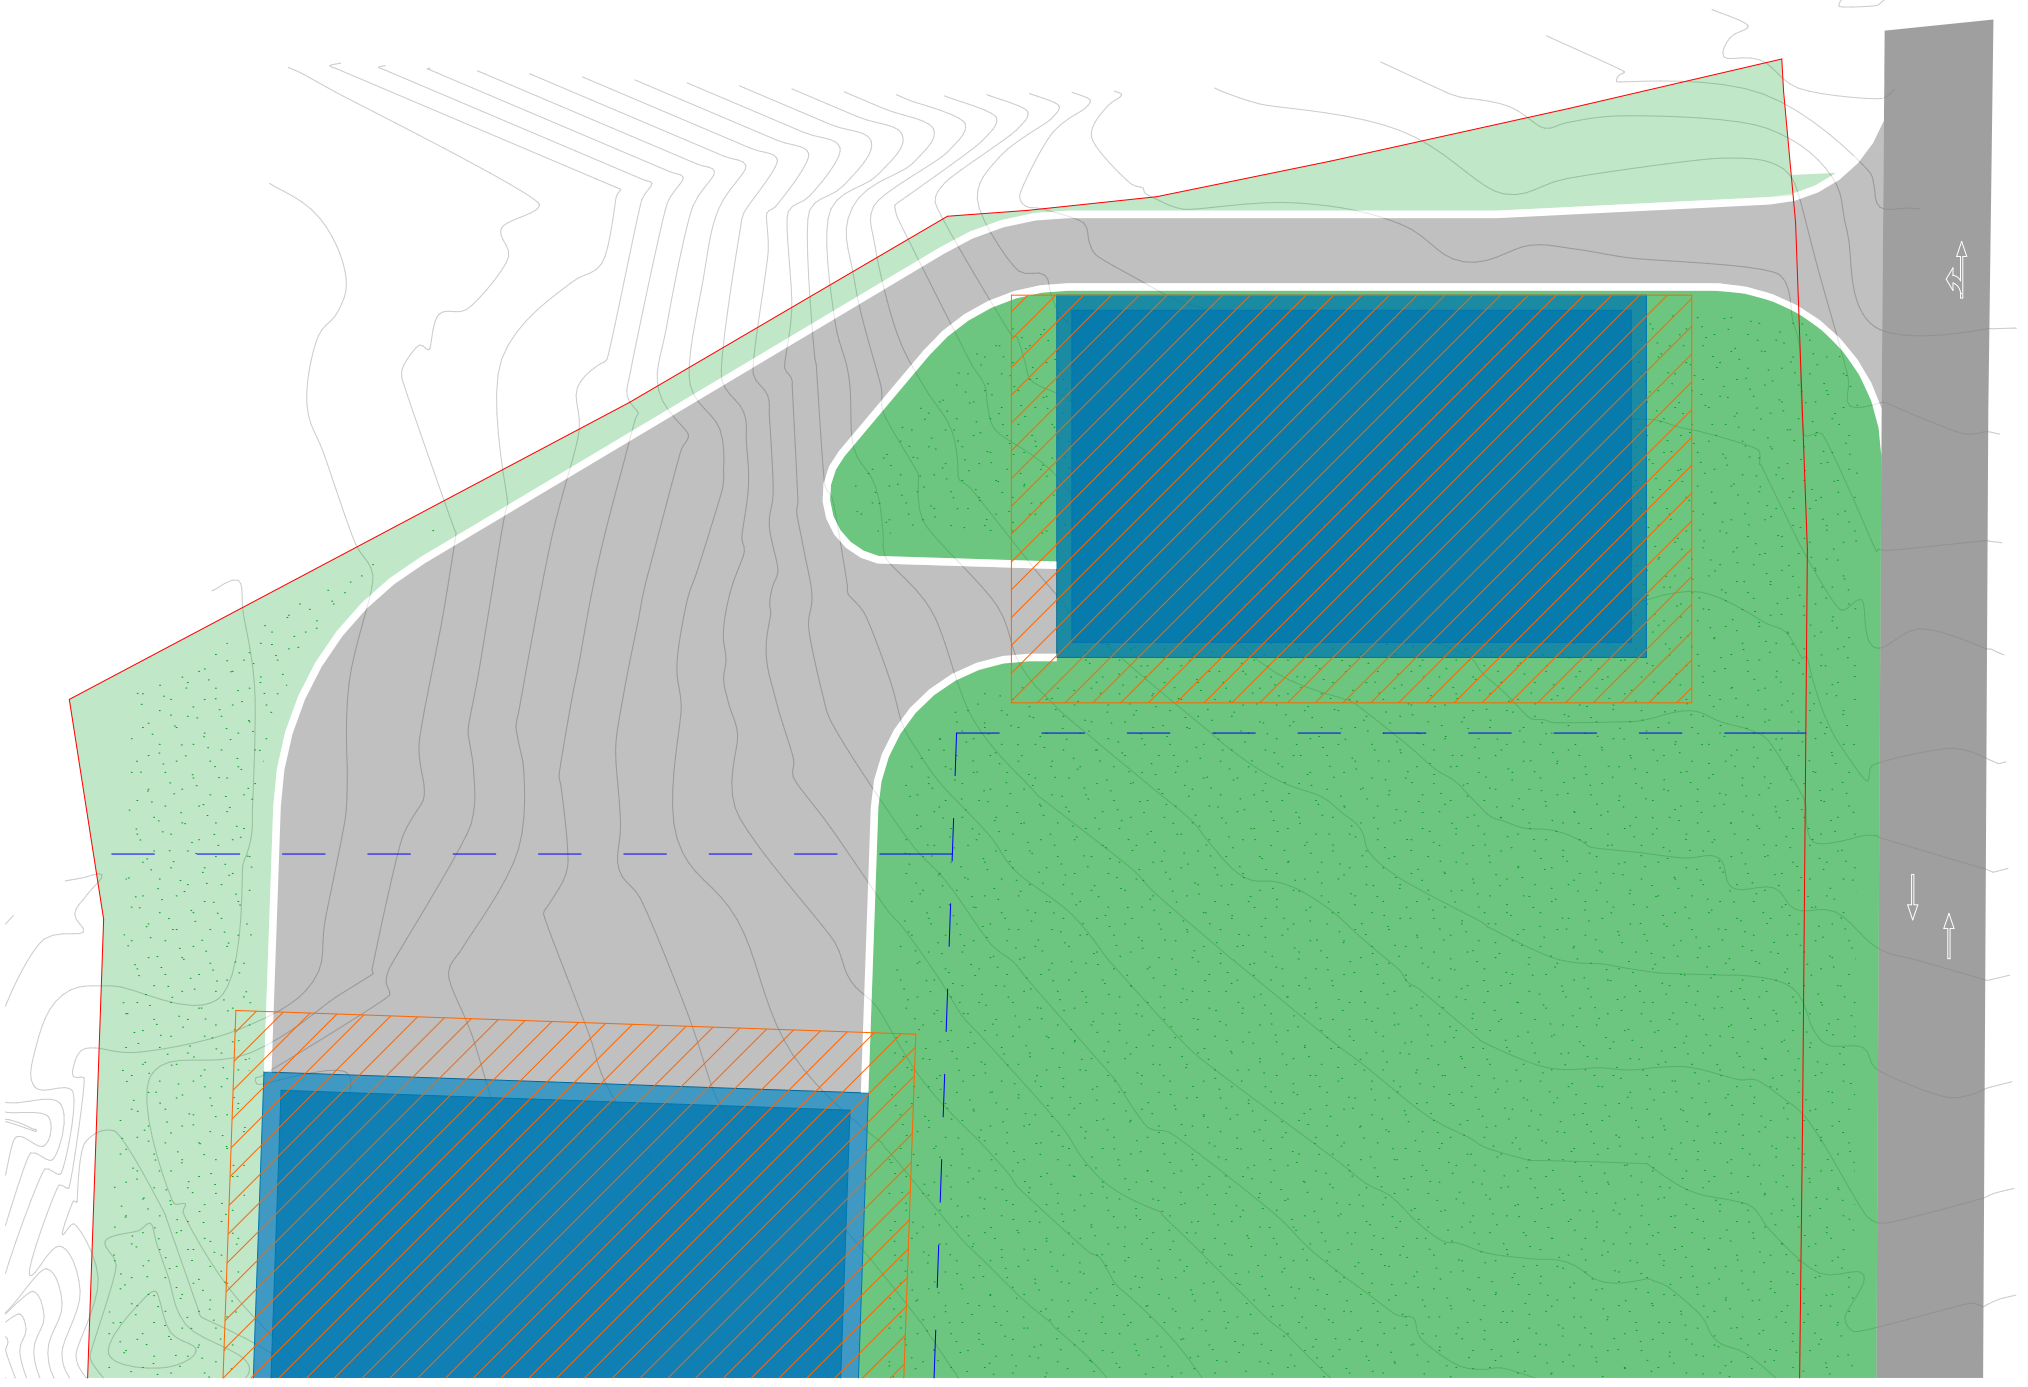

ტერიტორიაზე შესვლა

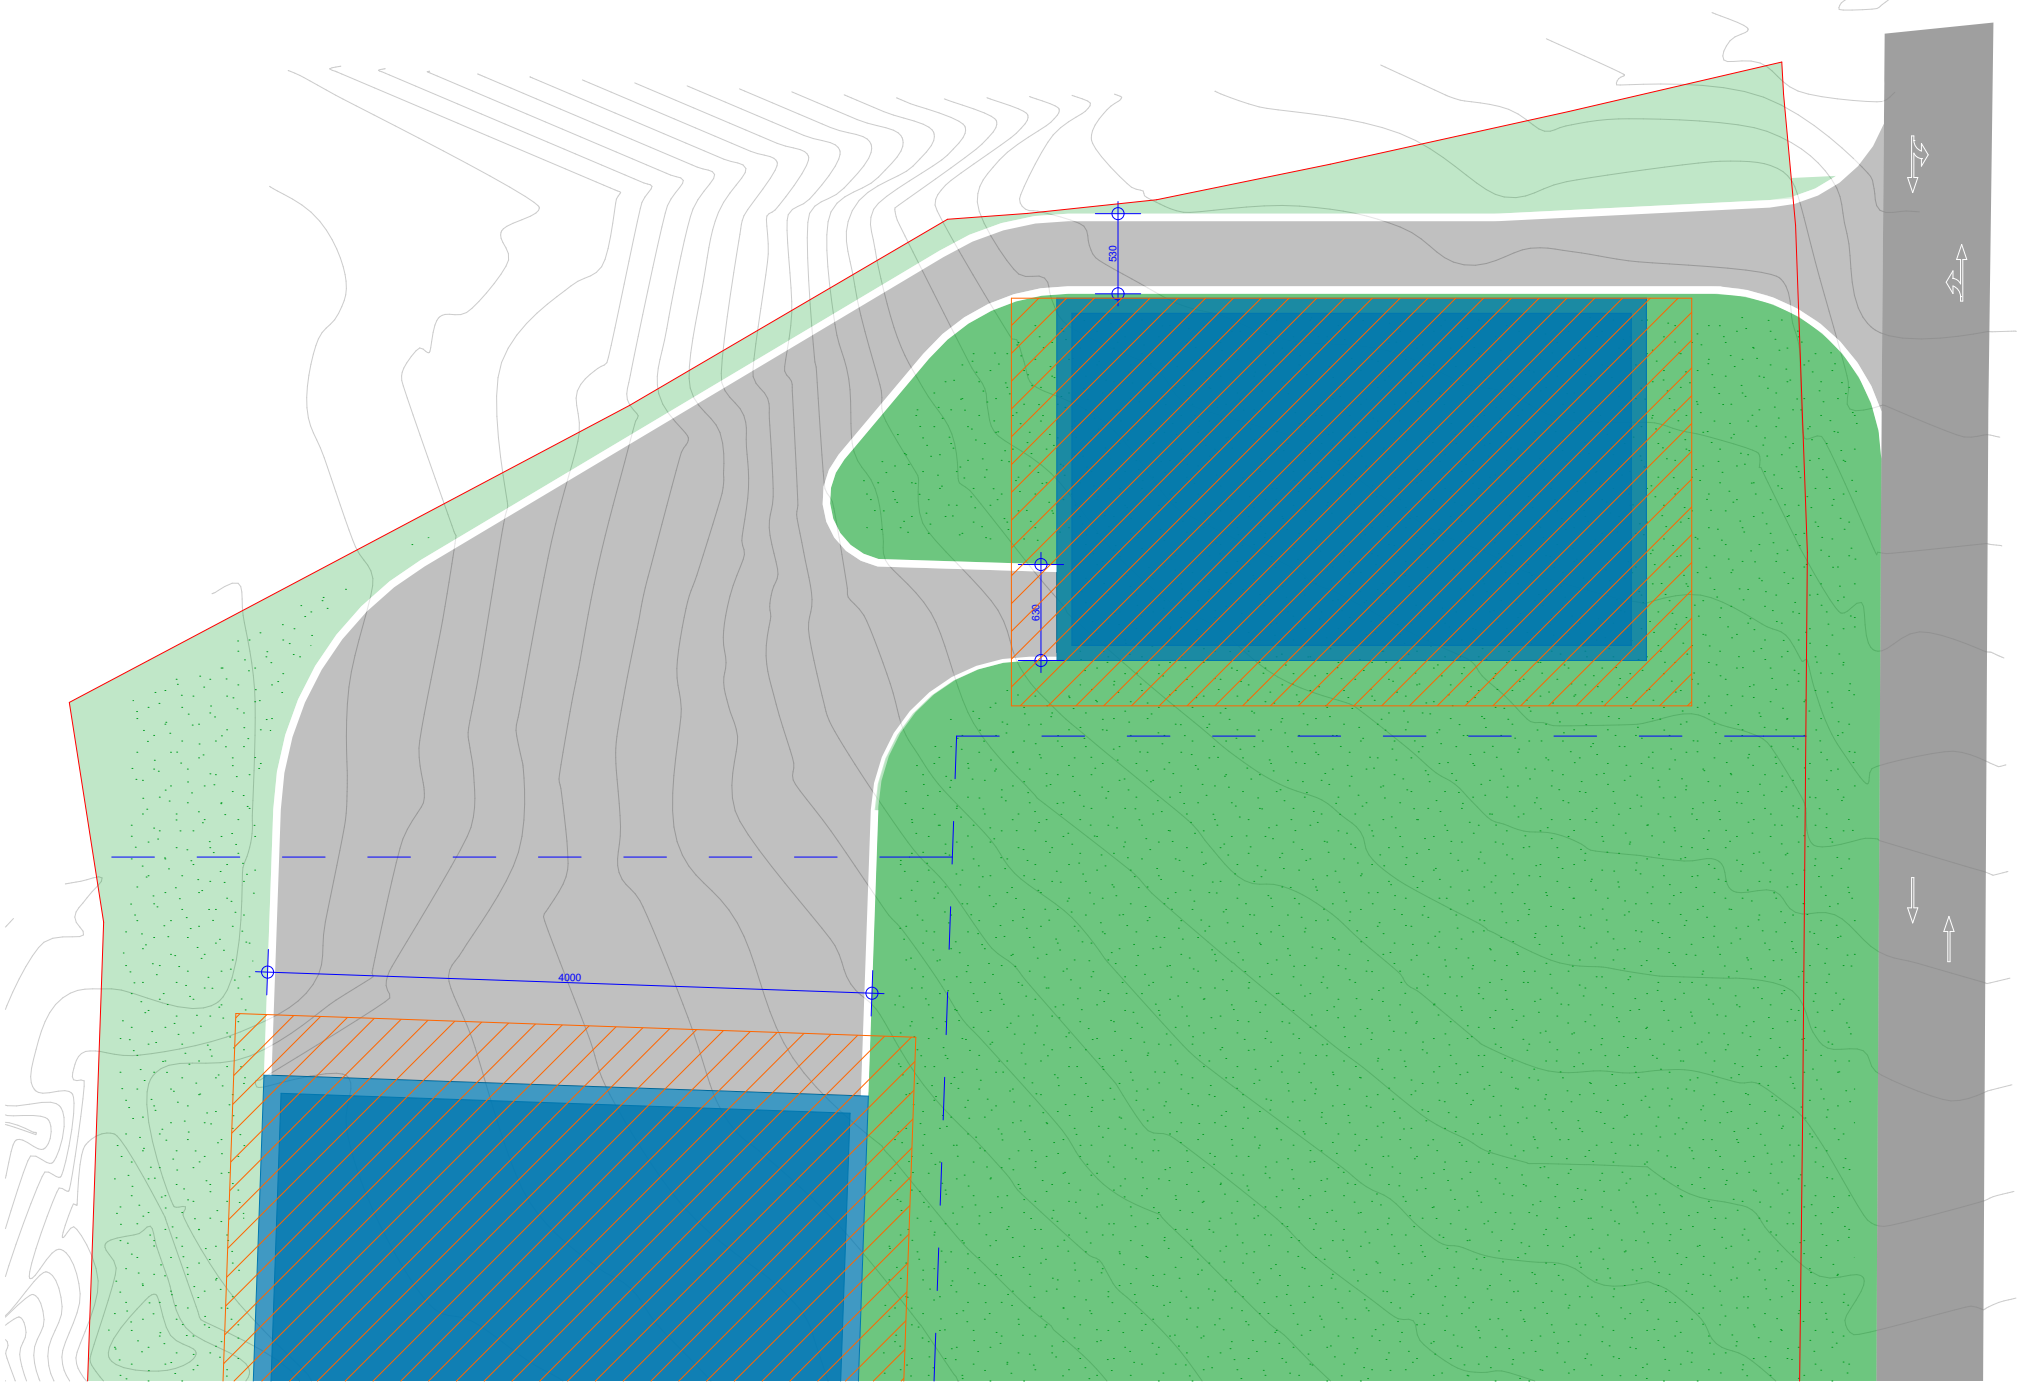

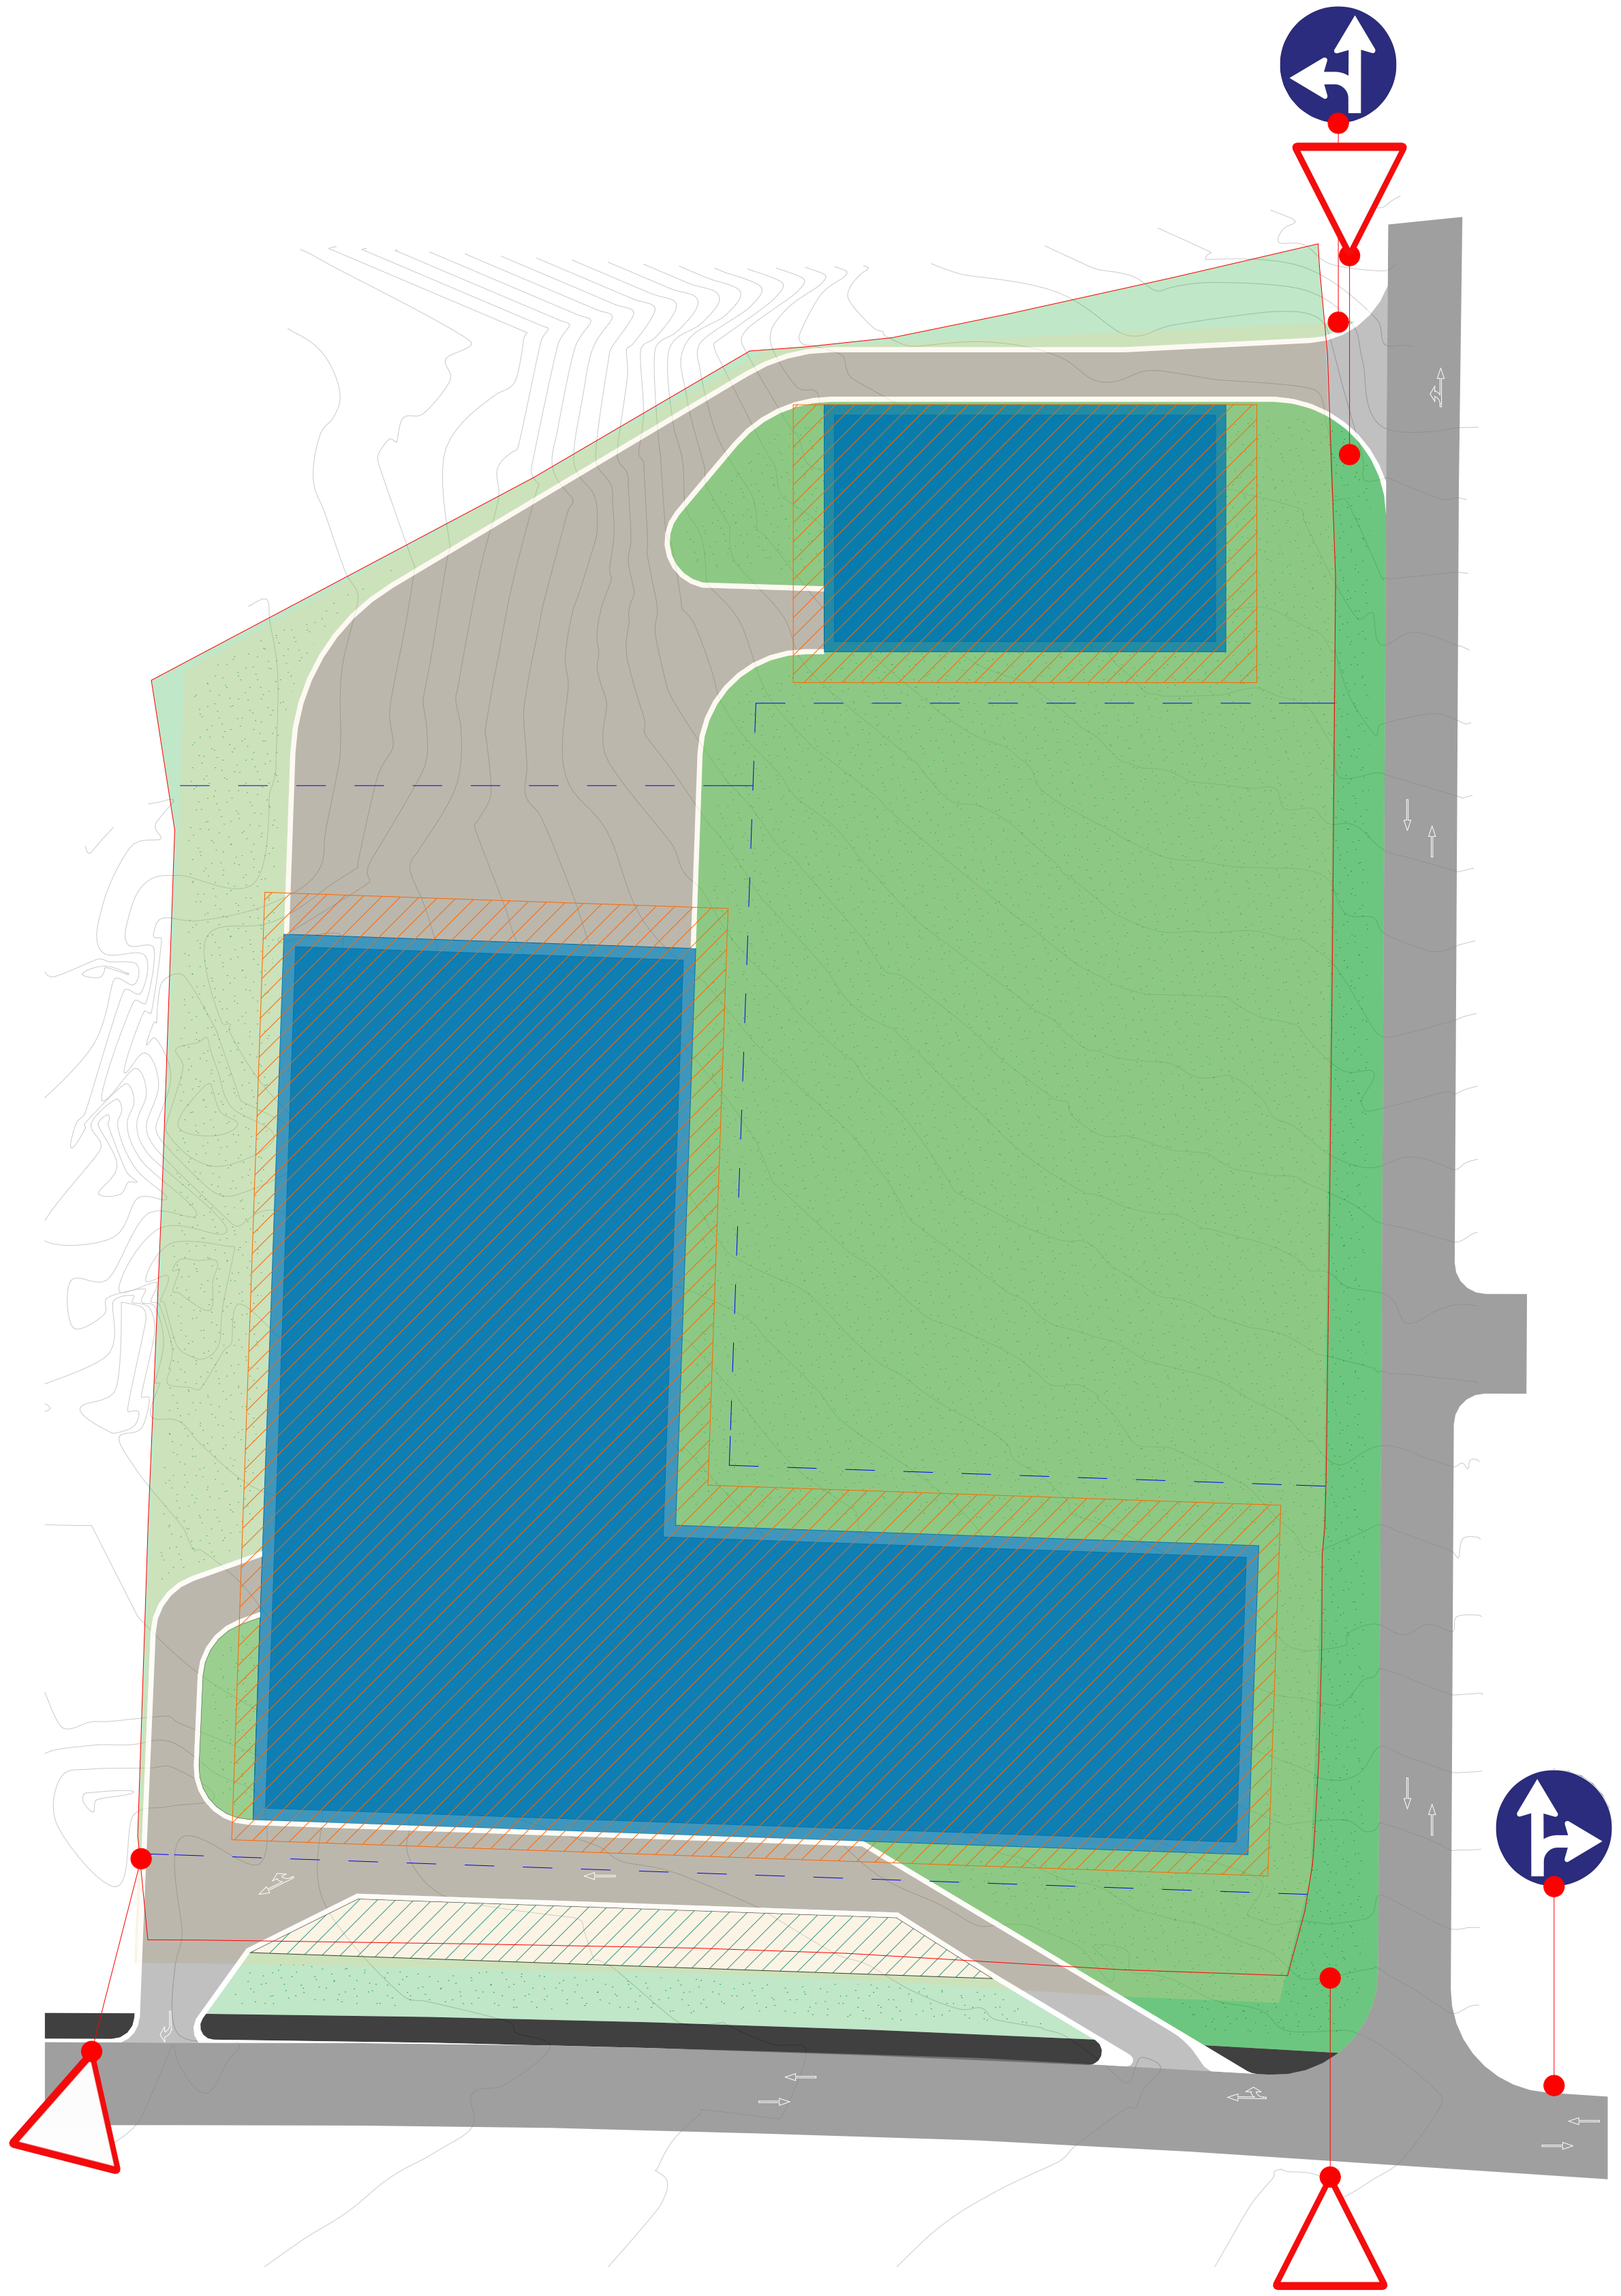

პროექტის სახელწოდება
ქ. თბილისში, კახეთის გზატკეცილზე,"ავტოგაზის" მიმდებარედ არსებული მიწის ნაკვეთის, საკადასტრო ნომრით: 01,19,18,005,131
განაშენიანების რეგულირების გეგმა
ძირითადი და ლოკალური გზების და ქუჩები – საგზაო მოძრაობის ორგანიზების რუკა

ექსპლიკაცია

შპს "ურბანიკა"

თბილისი 2015 წ.

თანამდებობა	გვარი	ხელმოწერა
დირექტორი	ი. მურღულია	
პრ. ავტორი	ი. მურღულია	
დაამუშავა	გ. მაღალდაძე	
მასშტაბი	1:1000, 1:21673,82	ფორმატი A3
თარიღი	20.12.2016	

სტადია	კოდი	ფურცელი
განაშენიანების რეგულირების გეგმა	37	40

ვერტიკალური გეგმარების რუკა

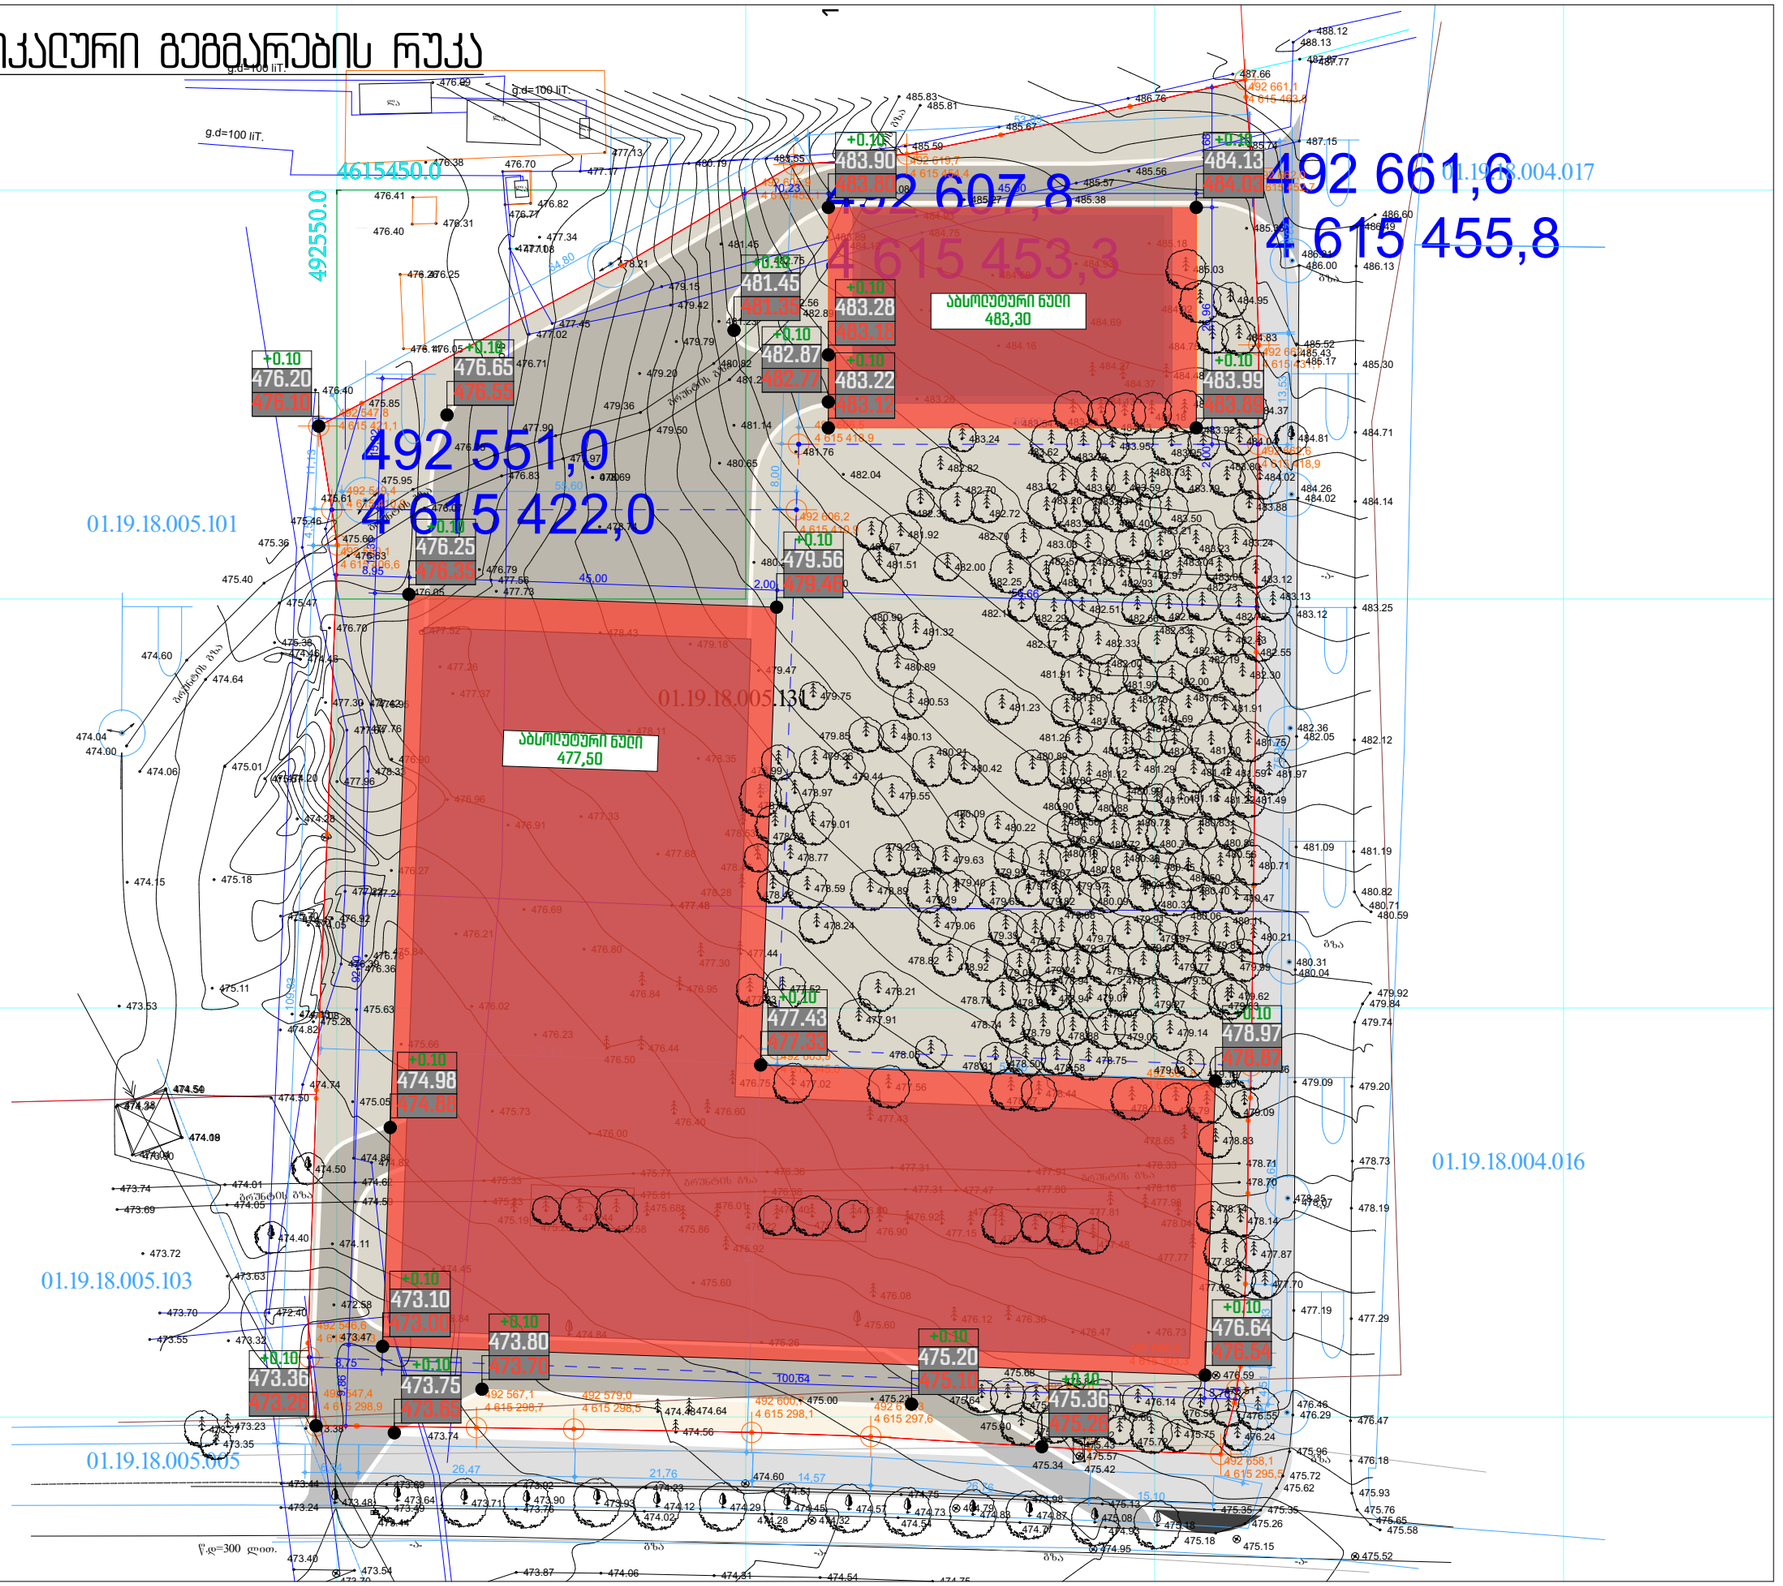

პროექტის სახელწოდება

ქ. თბილისში, კახეთის გზატკეცილზე, 'ავთომაგების' მიმდებარედ არსებული მიწის ნაკვეთის, საკადასტრო ნომერით: 01.19.18.005.131

განაშენიანების რეგულირების გეგმა

ვერტიკალური გეგმარების რუკა

ექსპლიკაცია

შპს "ურბანიკა"

თბილისი 2015 წ.

თანამდებობა	გვარი	ხელმოწერა
დირექტორი	ი. მურღულია	
პრ. ავტორი	ი. მურღულია	
დაამუშავა	გ. მაღალდაძე	
მასშტაბი	1:750	ფორმადი A3
თარიღი	20.12.2016	

სტადია	კოდი	ფურცელი
განაშენიანების რეგულირების გეგმა	A.41	41


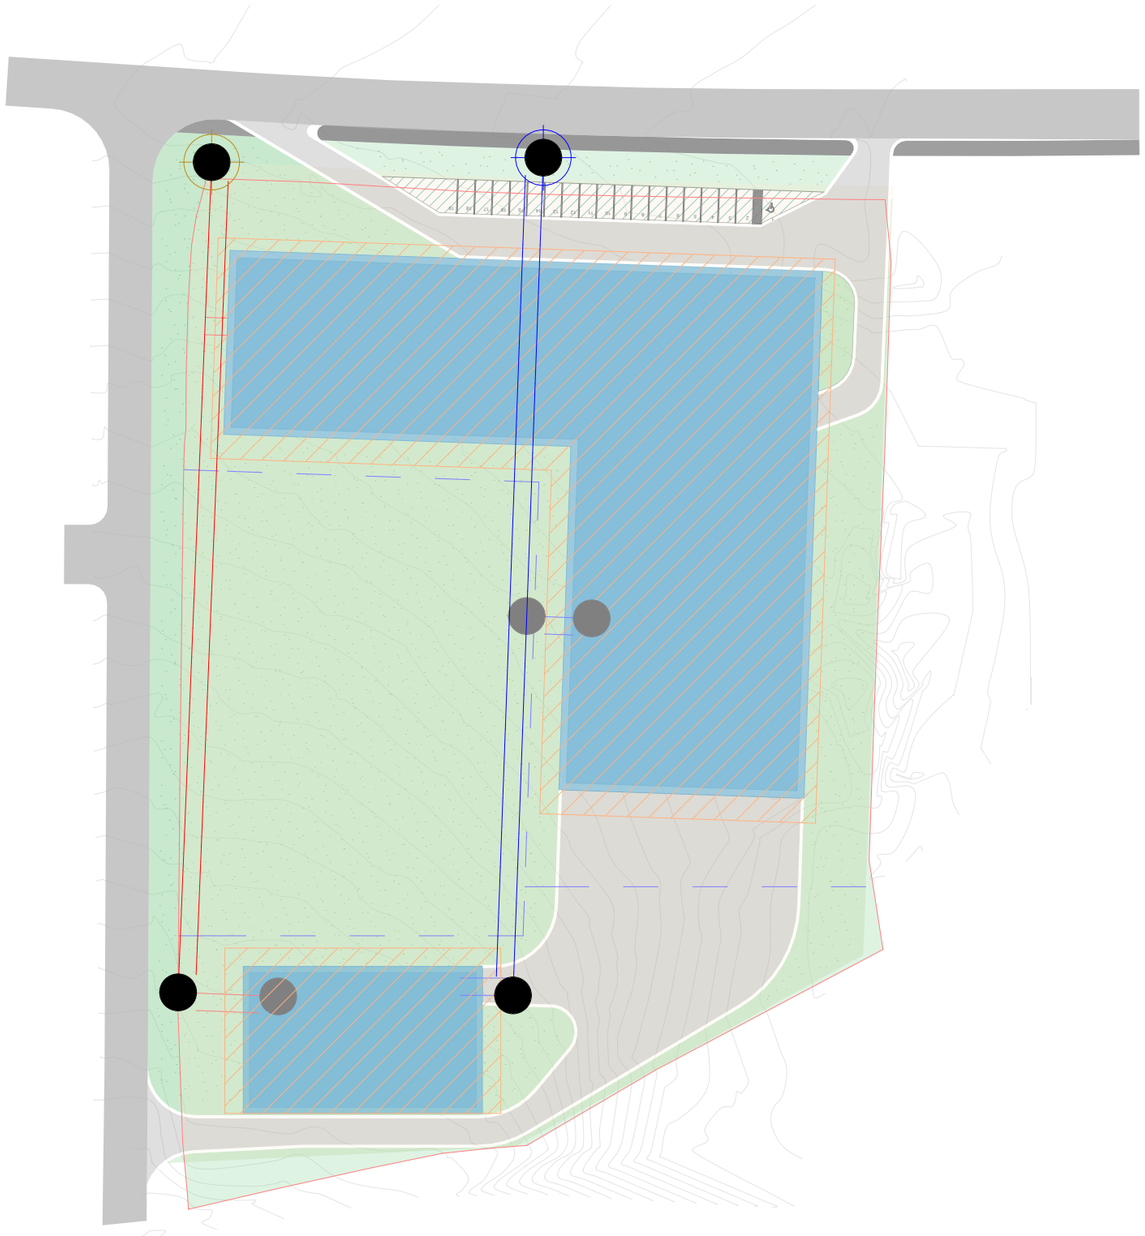












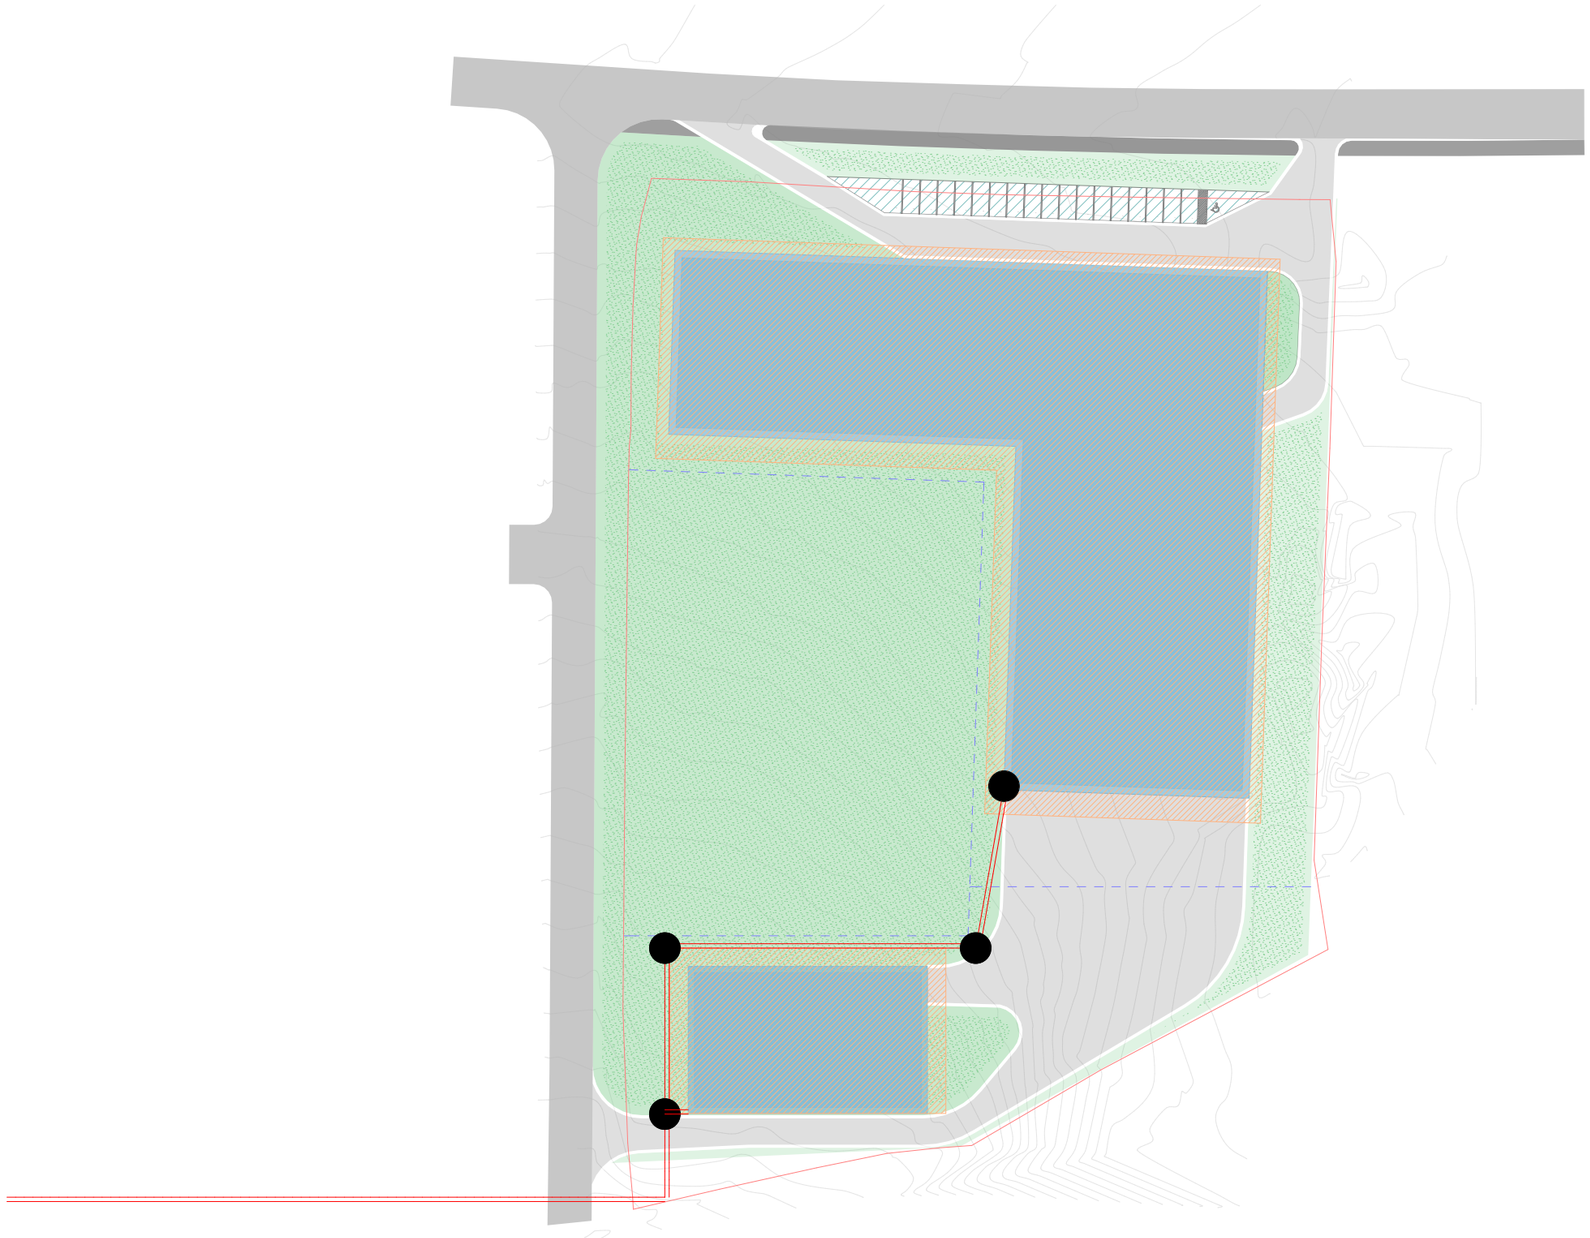



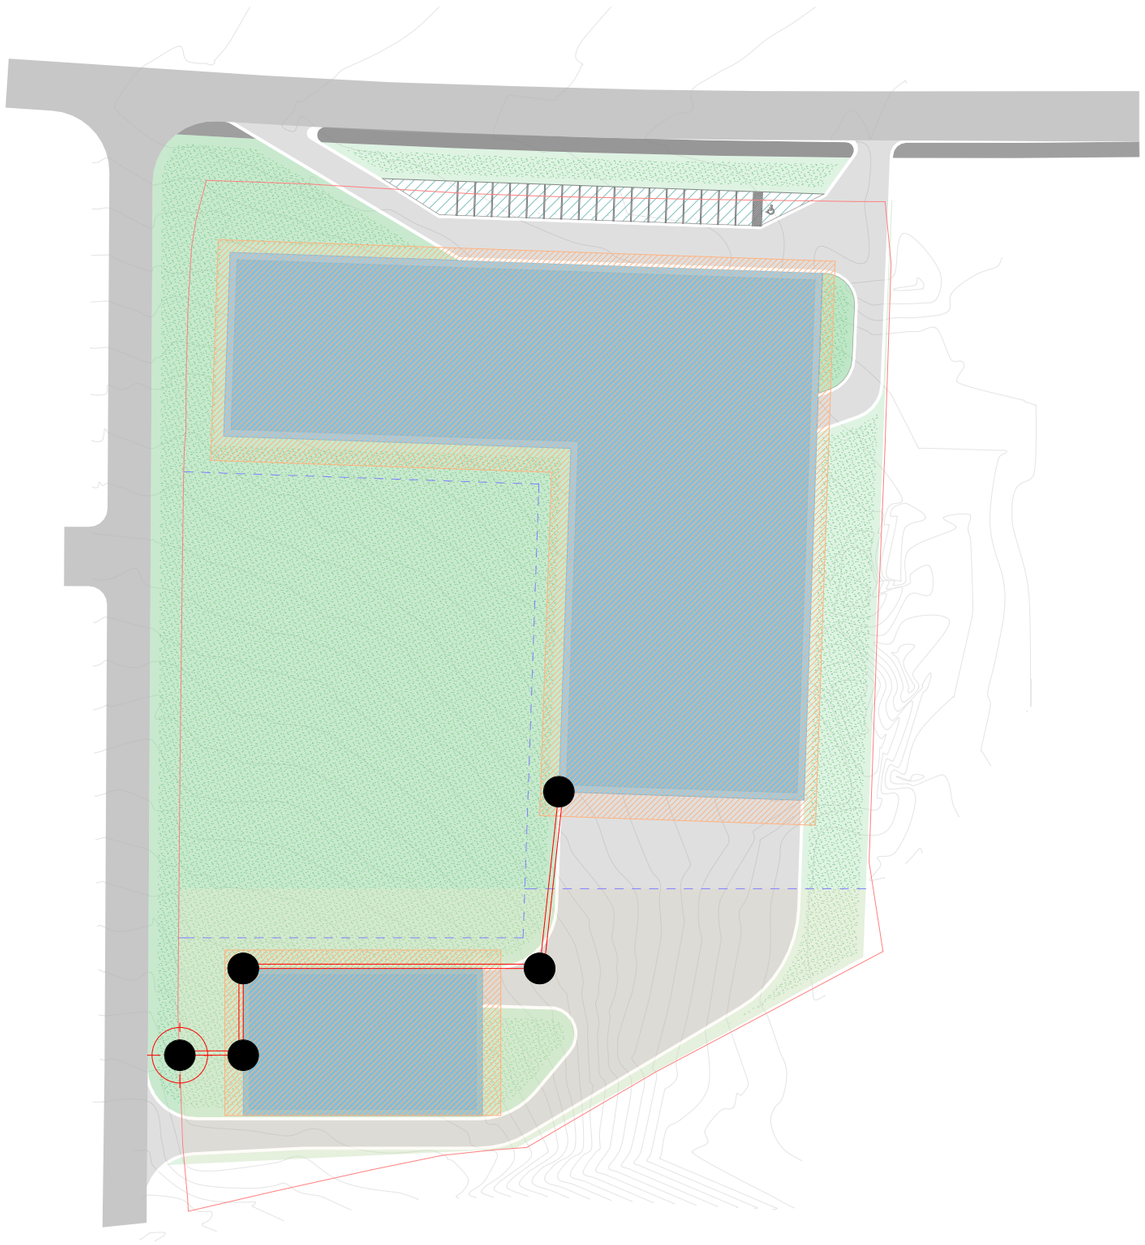


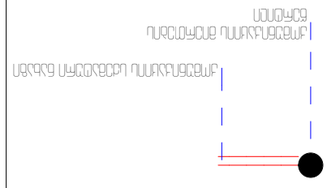












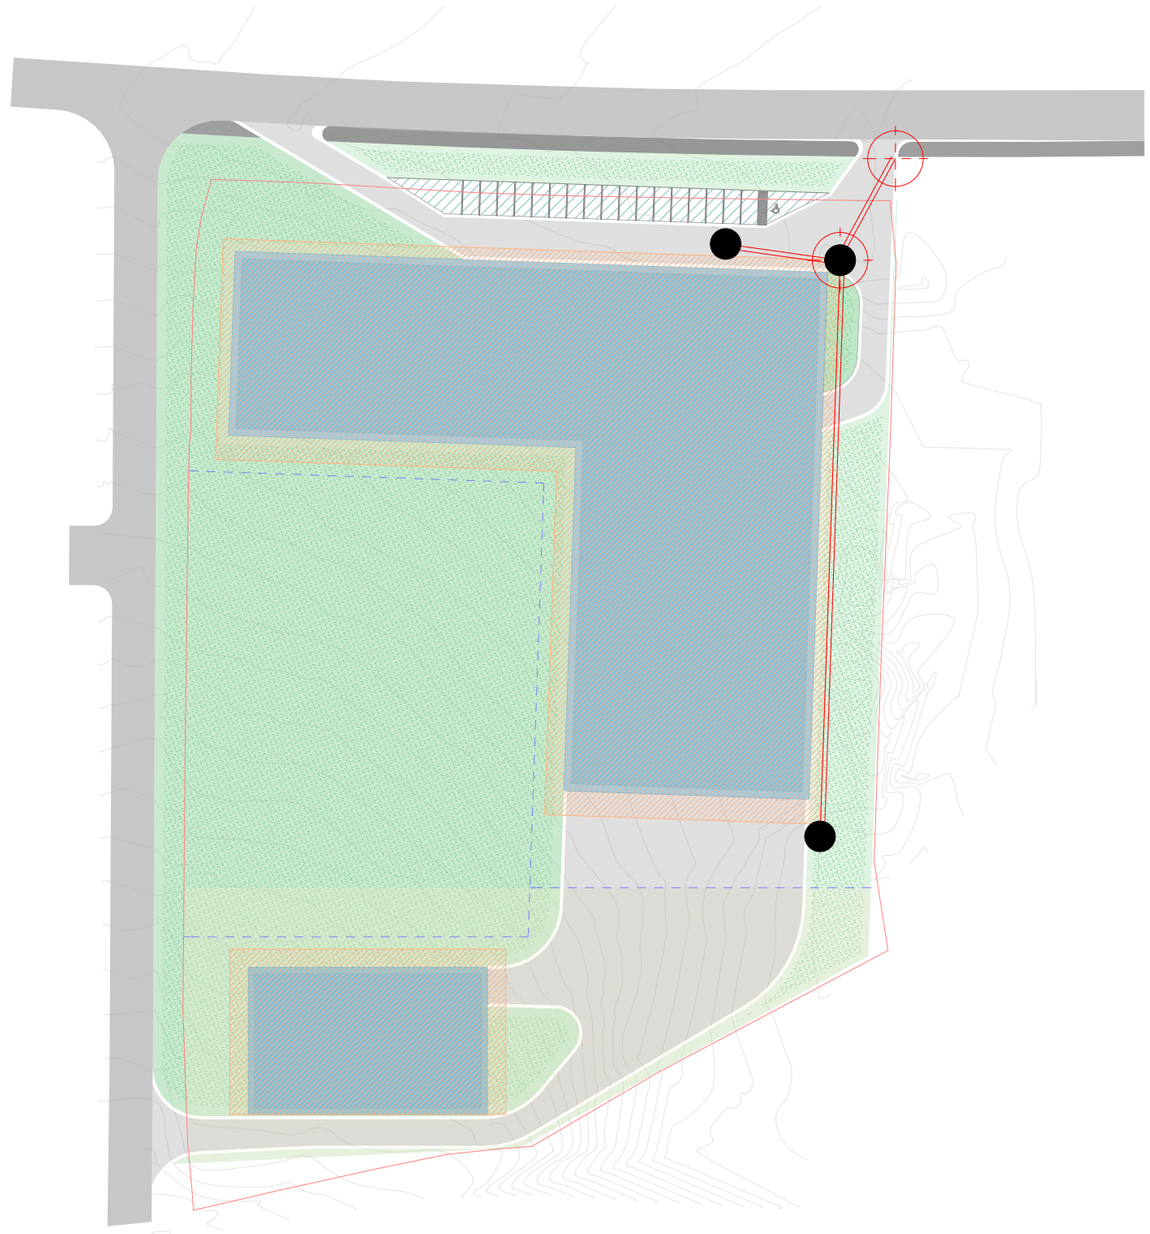


გენერალური გეგმა

ბინა 3მ-ის მიმდებარედ მდებარე ტერიტორიის კეთილმოწყობა. ბინის მფლობელთა ასოციაციის მიერ მოსარგებლე მიწის ნაკვეთის ფარგლებში. ნაკვეთის საზღვრების მითითებით.

ნაკვეთის საზღვარი	
მშენებარე შენობა	
ასაშენებელი შენობა	
ბეტონის ფილა	
ასაშენებელი ფილა	
ბეტონის ბილიკი	
ქვაფენილი	
ბალახოვანი საფარი	
ბუჩქები	
ხეები	



ნაკვეთის ადგილმდებარეობა

ქ. თბილისი, ავლაბრის მასივი, ნაკვეთი 2, ტერიტორიული კოდი 01.18.005.131

ბინის მფლობელთა ასოციაციის მიერ მოსარგებლე მიწის ნაკვეთის გენერალური გეგმა










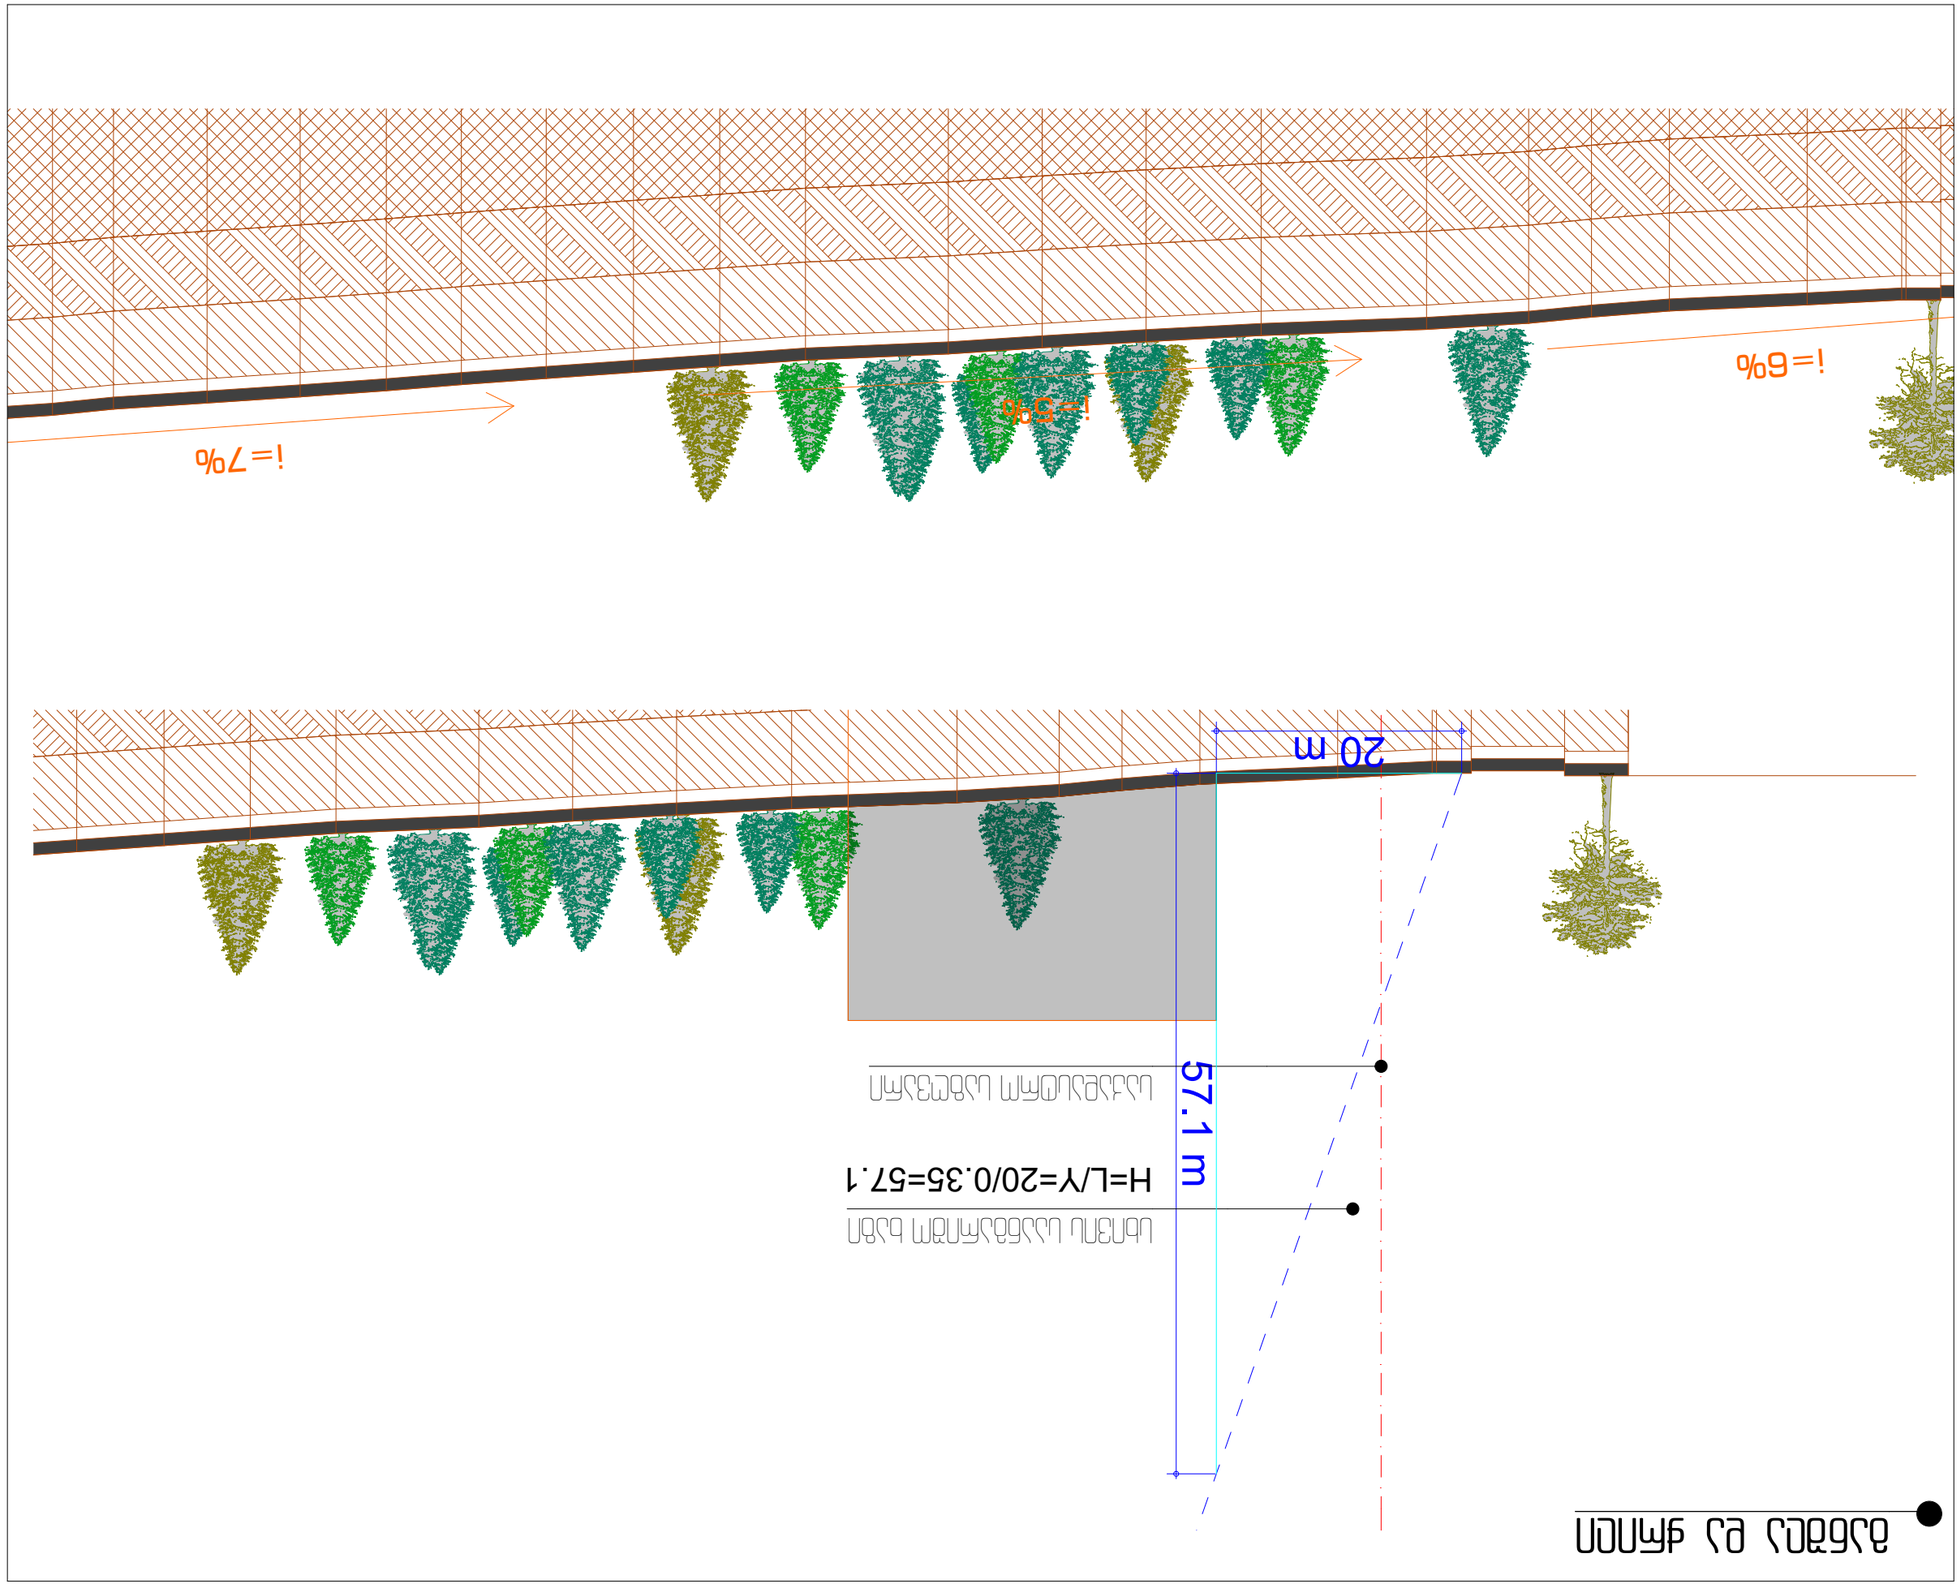









გრგ ვიზუალიზაცია

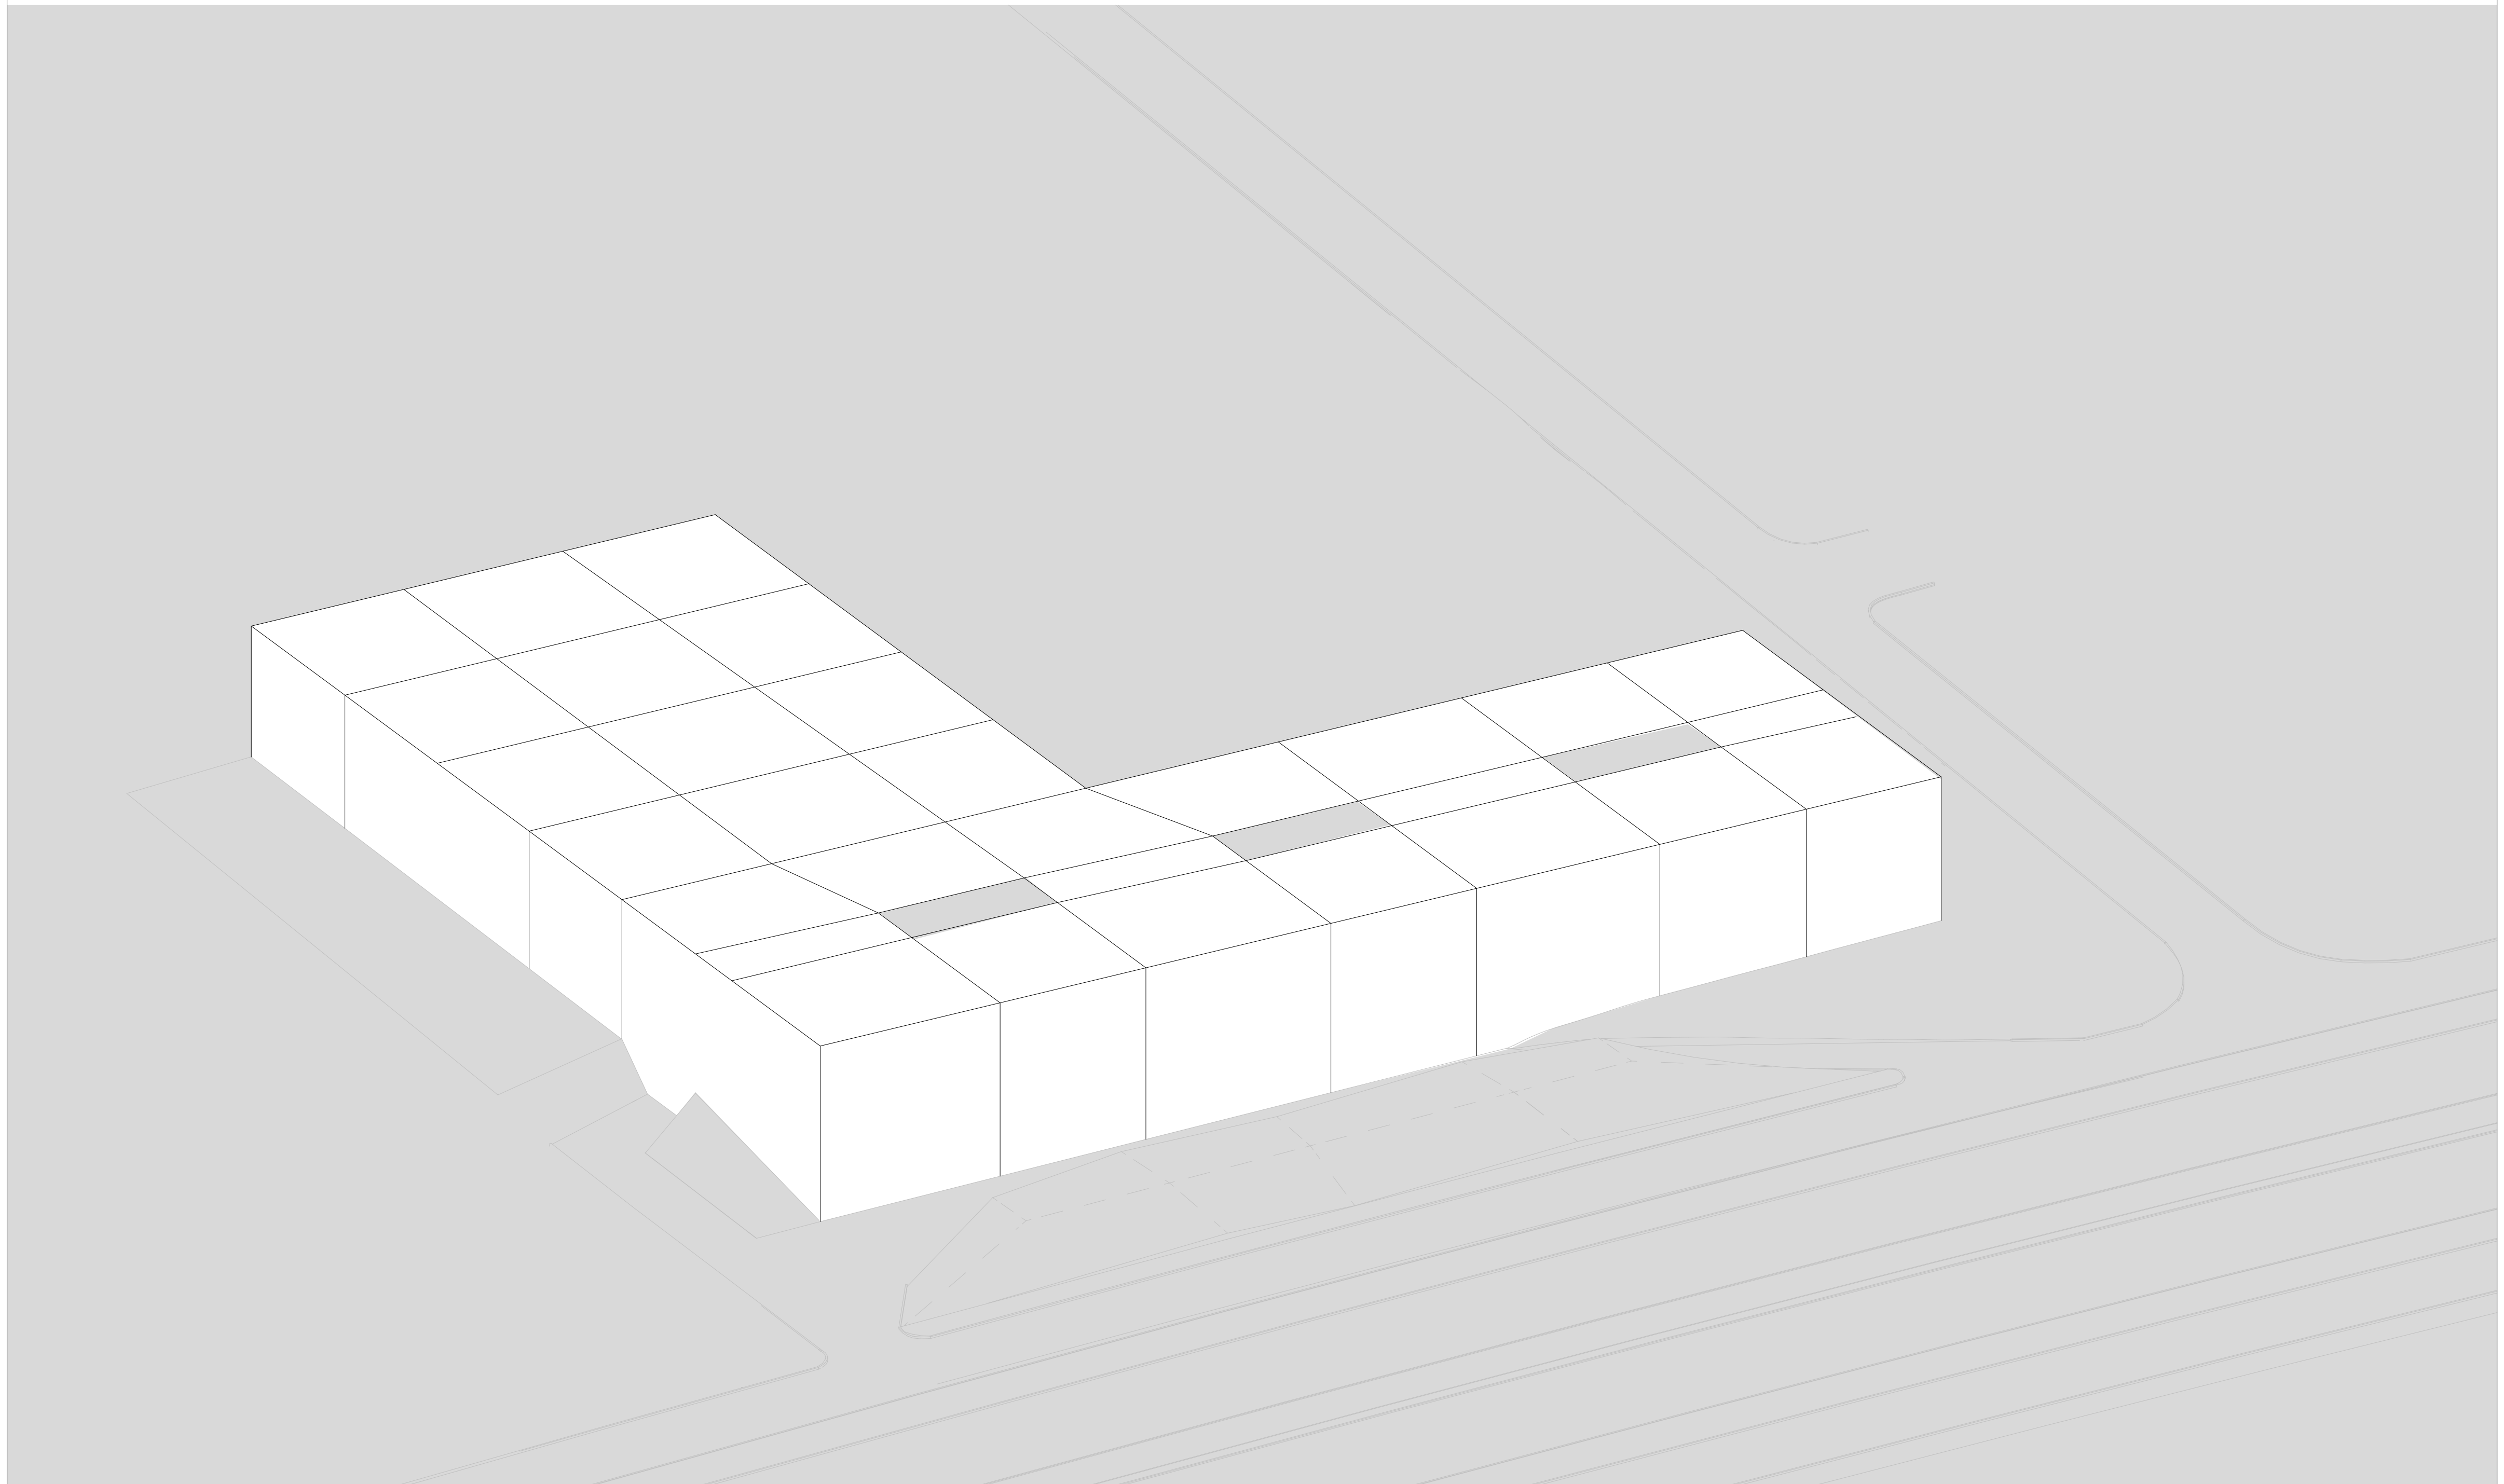

კაფსულო

კახეთის გზატკეცილი

ხმალაძე არქიტექტორები
www.khmaladze.ge

პროექტის სახელწოდება

ქ. თბილისში, კახეთის გზატკეცილზე,"ავტოგაზის" მიმდებარედ არსებული მიწის ნაკვეთის, საკადასტრო ნომრით: 01,19,18,005,131

განაშენიანების რეგულირების გეგმა

გრგ ვიზუალიზაცია

ექსპლიკაცია

შპს "ურბანიკა"

თბილისი 2015 წ.

თანამდებობა	გვარი	ხელმოწერა
დირექტორი	ი. მურღულია	
პრ. ავტორი	ი. მურღულია	
დაამუშავა	გ. მაღალდაძე	
მასშტაბი		ფორმატი A3
თარიღი	20.12.2016	

სტადია	კოდი	ფურცელი
განაშენიანების რეგულირების გეგმა	43	48

გრგ ვიზუალიზაცია

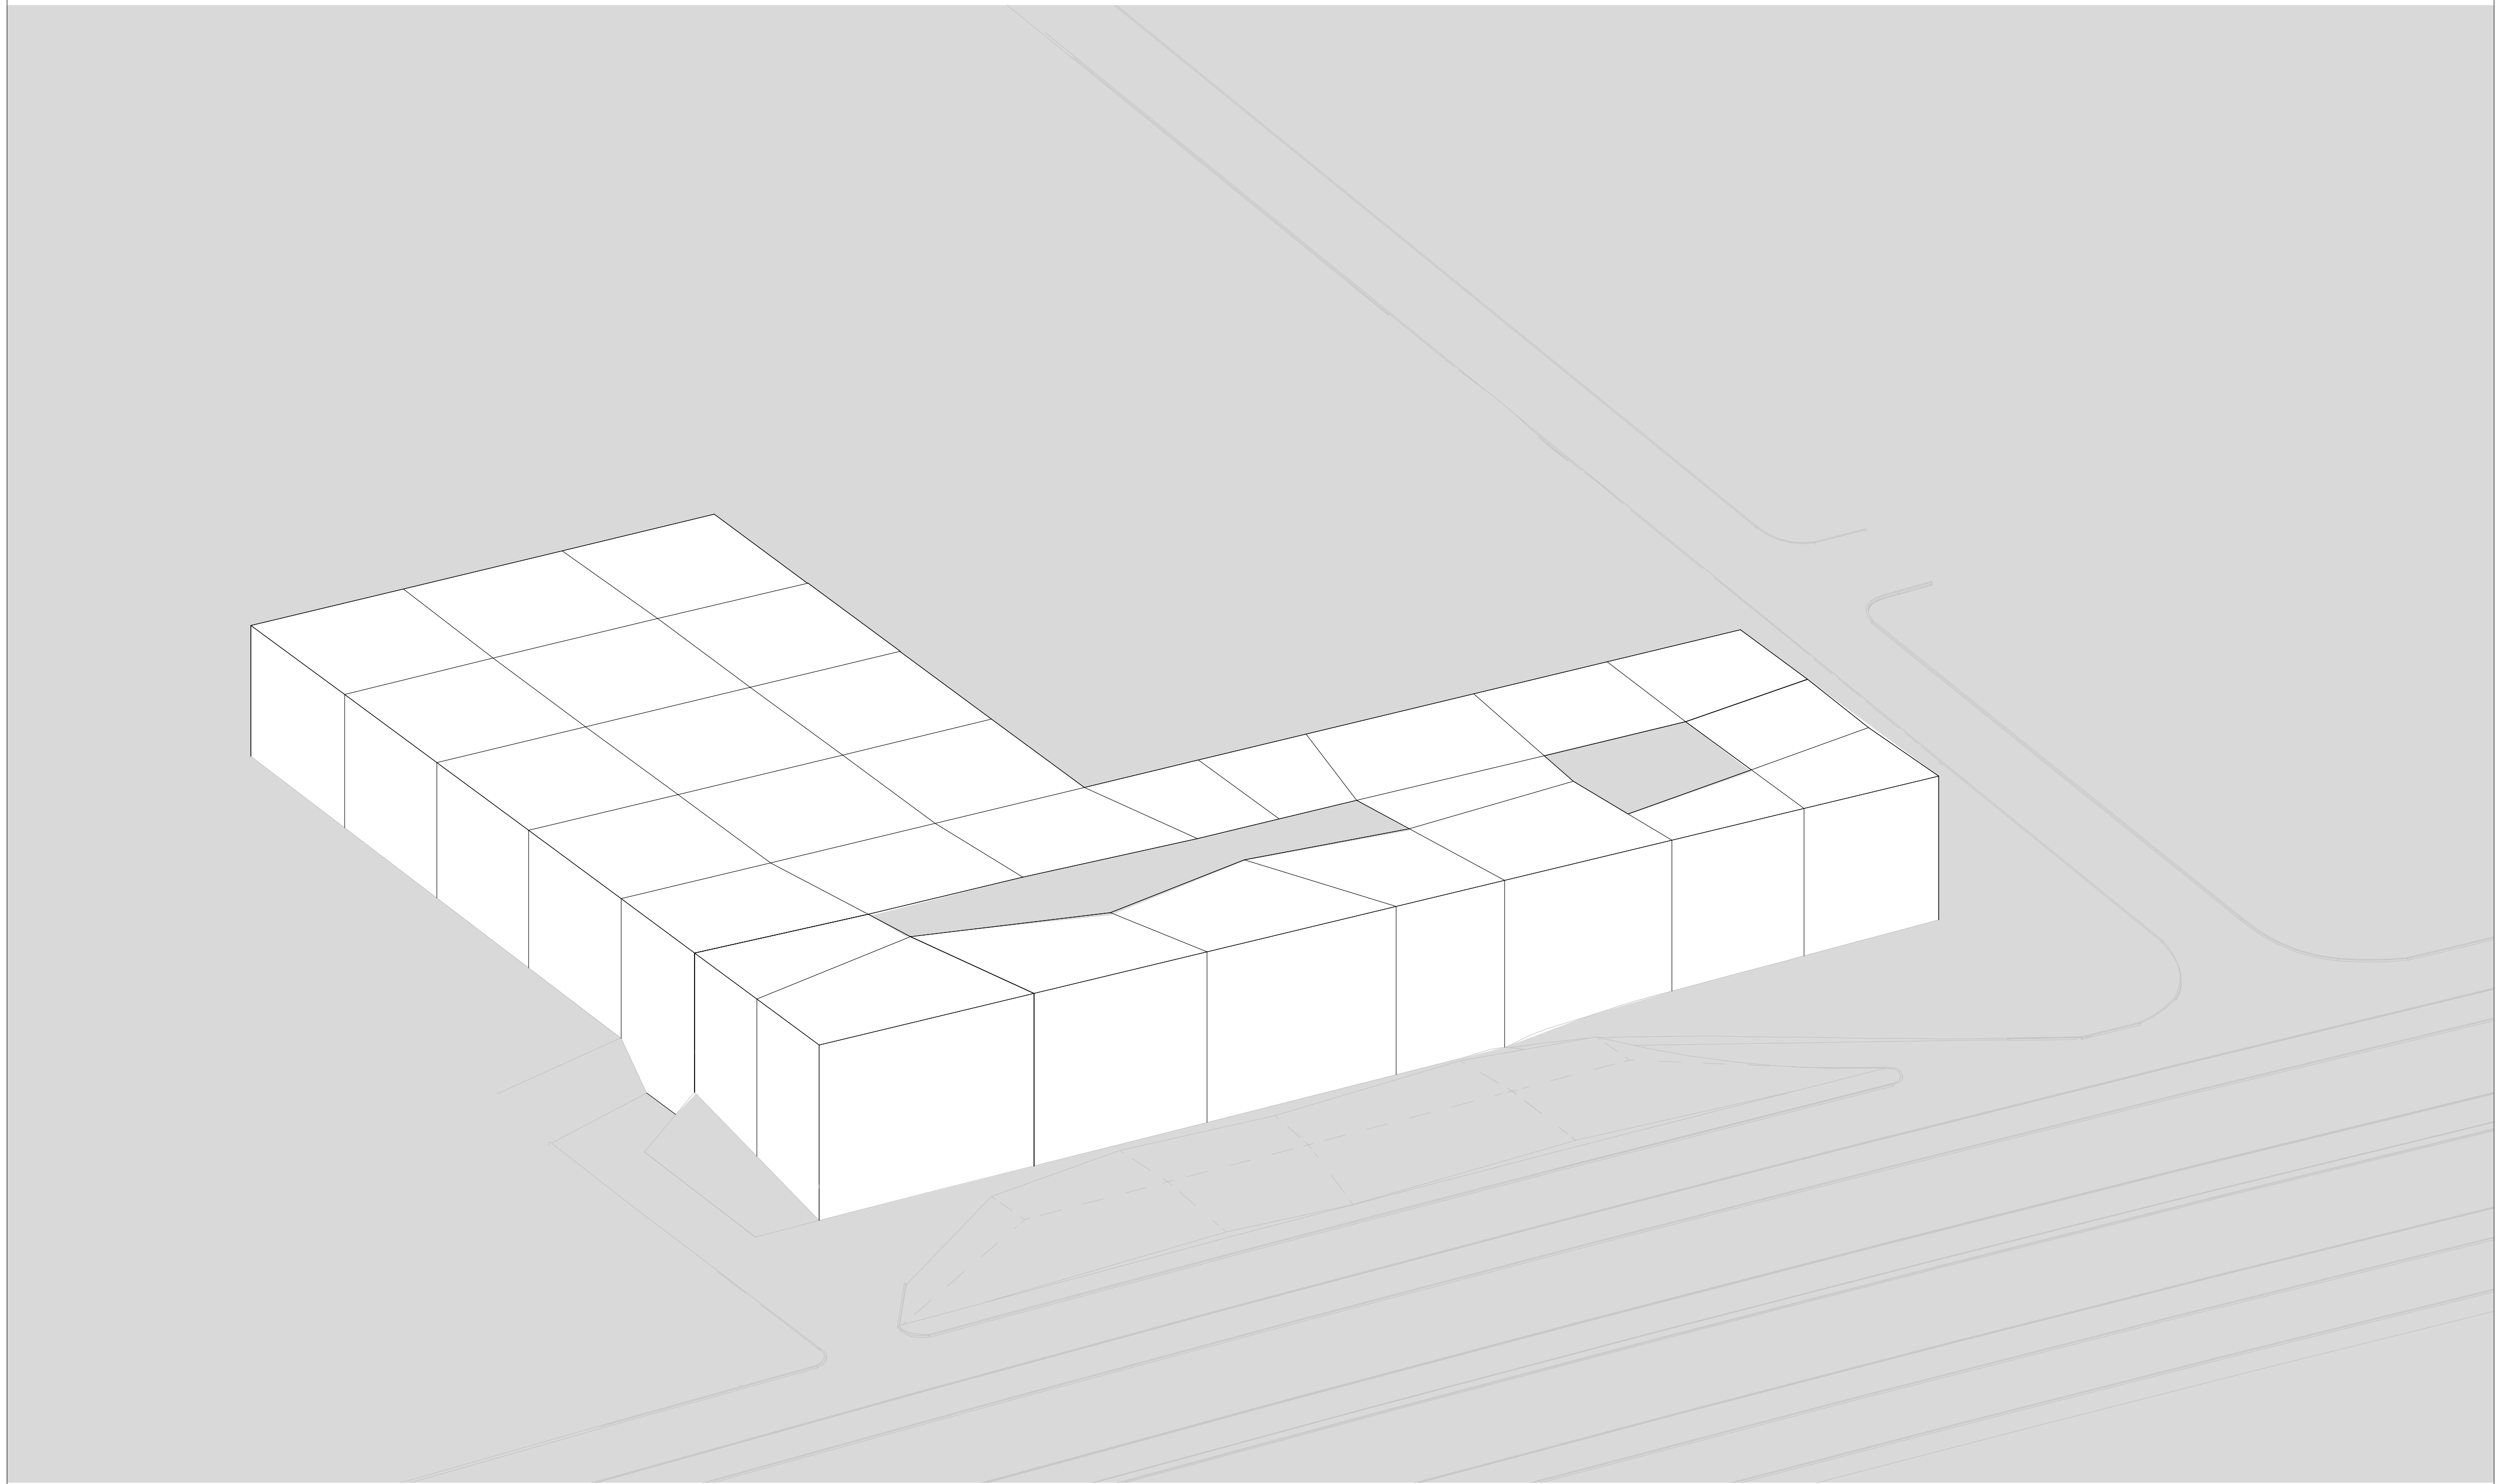

პროექტის სახელწოდება

ქ. თბილისში, კახეთის გზატკეცილზე,"ავტოგაზის" მიმდებარედ არსებული მიწის ნაკვეთის, საკადასტრო ნომრით: 01,19,18,005,131

განაშენიანების რეგულირების გეგმა

გრგ ვიზუალიზაცია

ექსპლიკაცია

შპს "ურბანიკა"

თბილისი 2015 წ.

თანამდებობა	გვარი	ხელმოწერა
დირექტორი	ი. მურღულია	
პრ. ავტორი	ი. მურღულია	
დაამუშავა	გ. მაღალდაძე	
მასშტაბი		ფორმადი A3
თარიღი	20.12.2016	

სტადია	კოდი	ფურცელი
განაშენიანების რეგულირების გეგმა	44	49

კაფსულო

კახეთის გზატკეცილი

ხმალაძე არქიტექტორები

www.khmaladze.ge

გრძ ვიზუალიზაცია

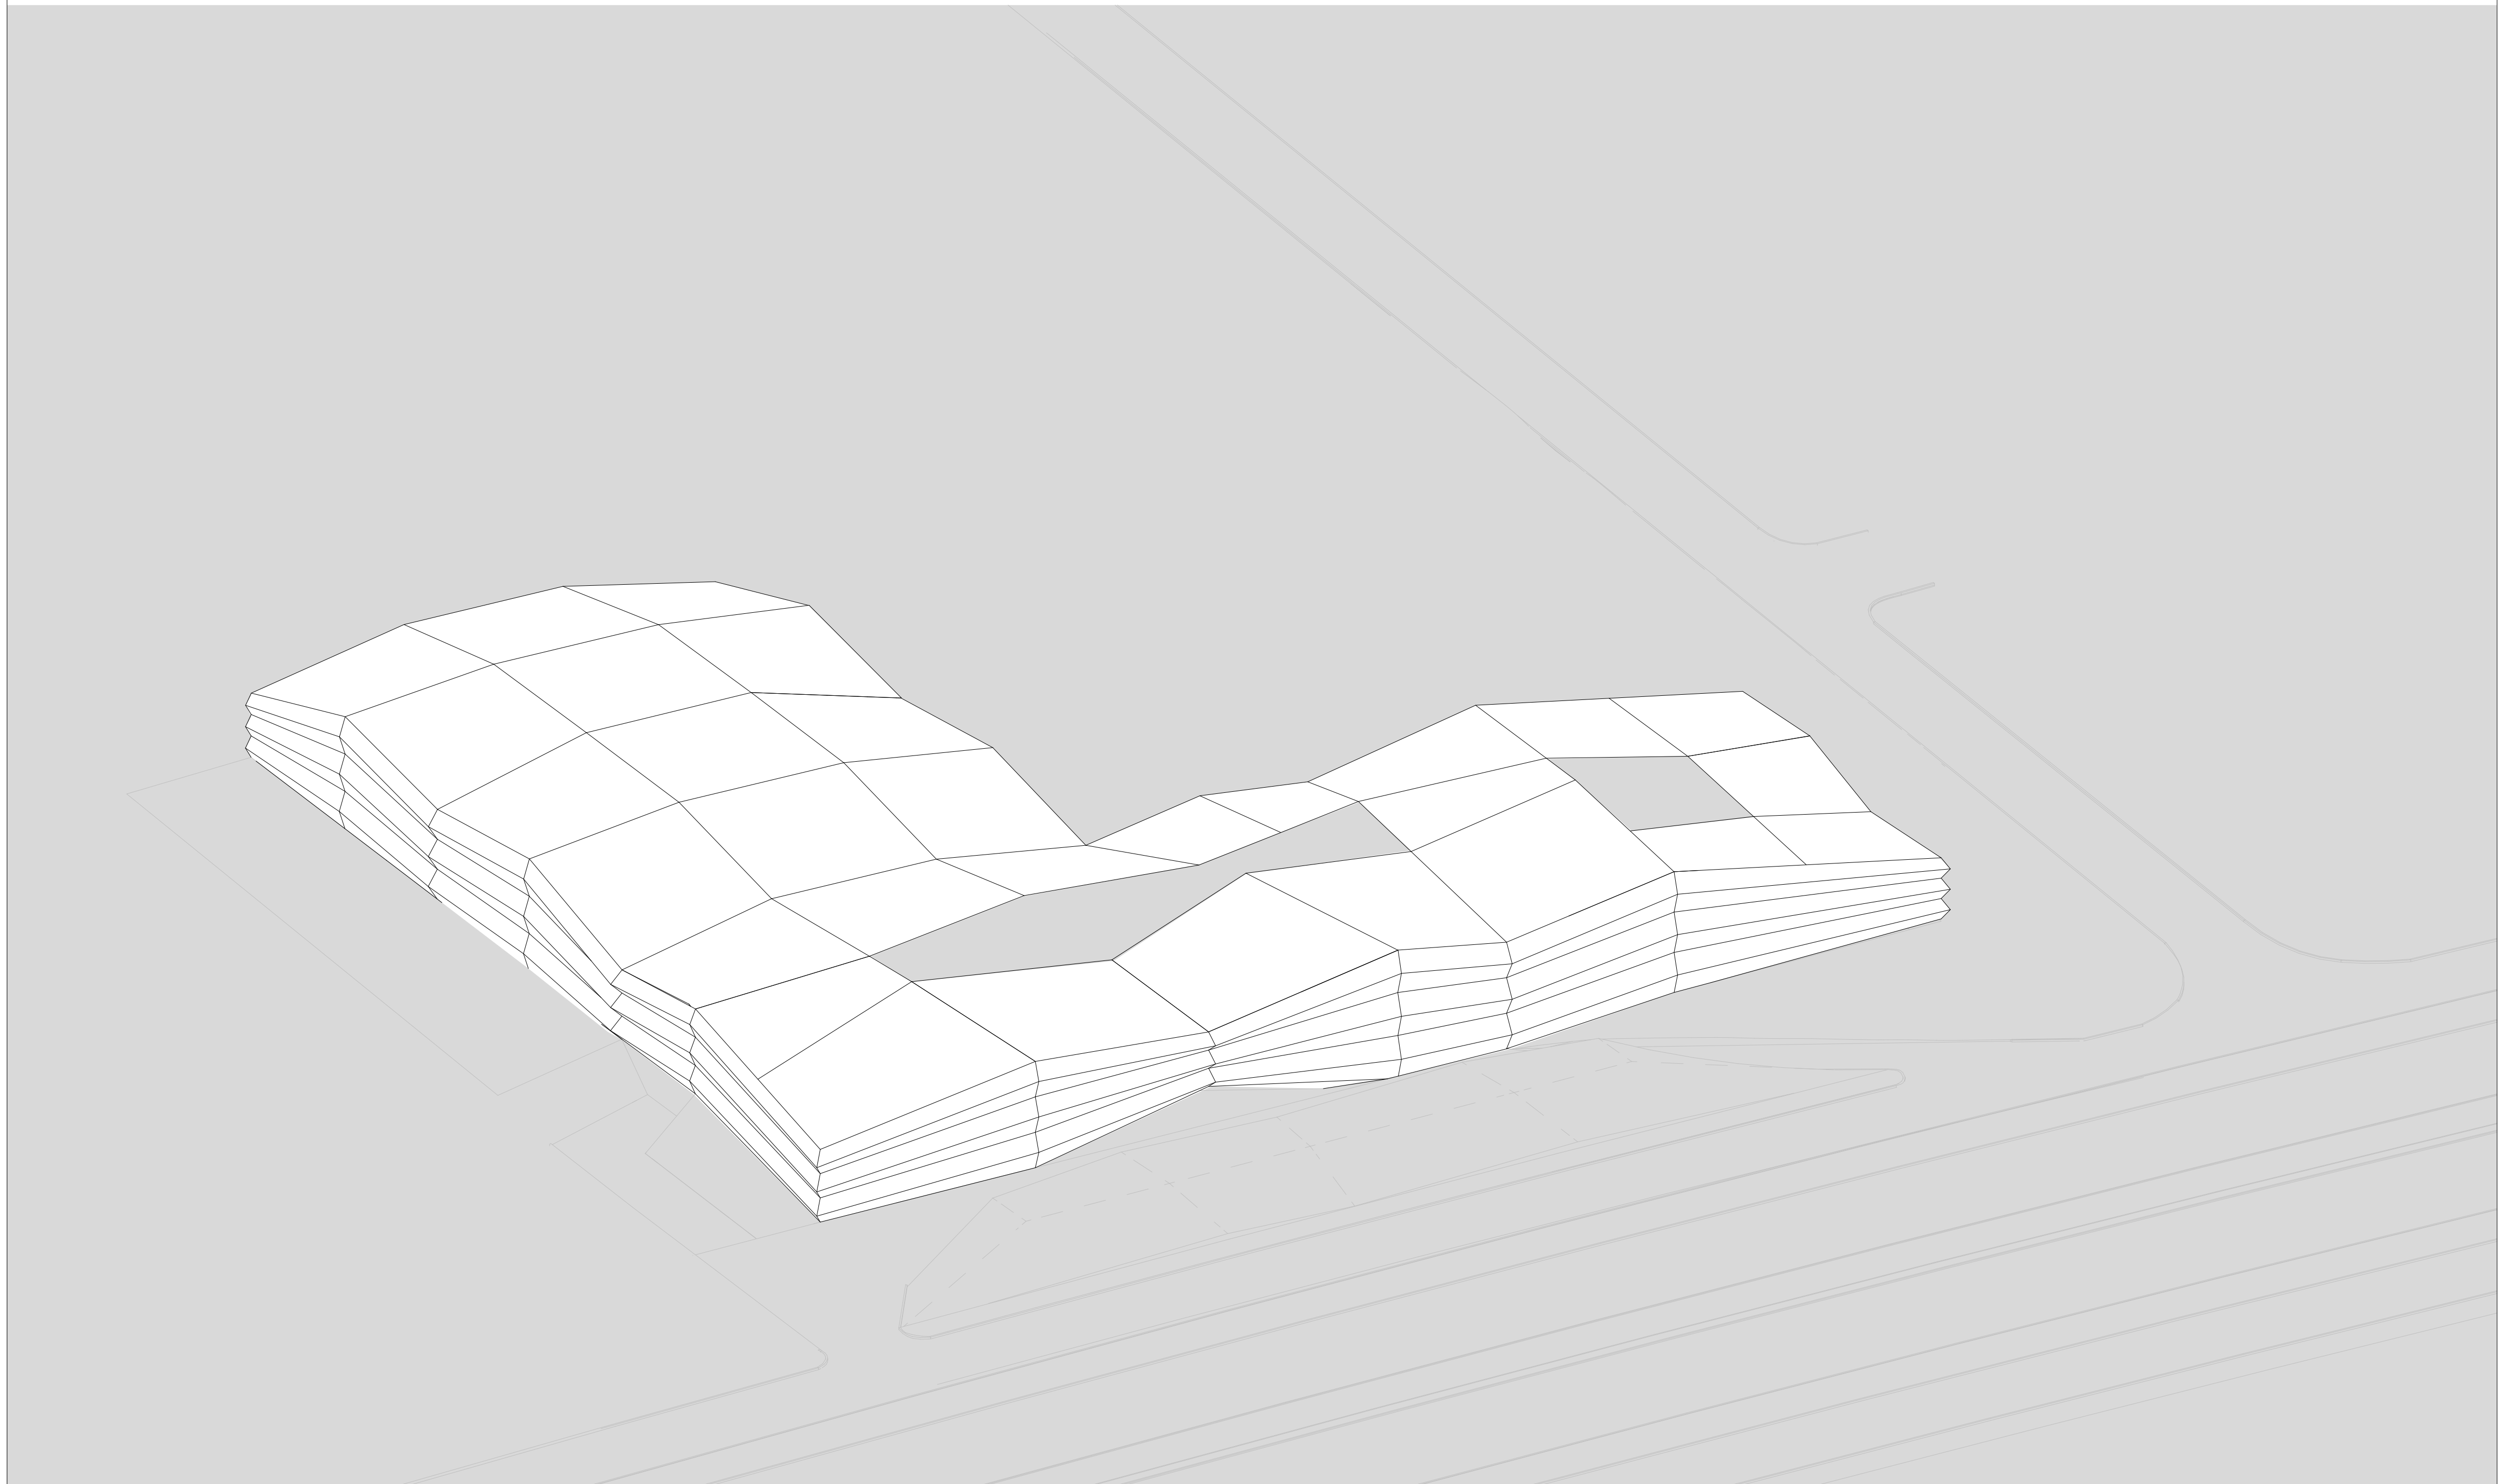

პროექტის სახელწოდება

ქ. თბილისში, კახეთის გზატკეცილზე,"ავტოგაზის" მიმდებარედ არსებული მიწის ნაკვეთის, საკადასტრო ნომრით: 01,19,18,005,131

განაშენიანების რეგულირების გეგმა

გრძ ვიზუალიზაცია

ექსპლიკაცია

შპს "ურბანიკა"

თბილისი 2015 წ.

თანამდებობა	გვარი	ხელმოწერა
დირექტორი	ი. მურღულია	
პრ. ავტორი	ი. მურღულია	
დაამუშავა	გ. მაღალდაძე	
მასშტაბი		ფორმატი A3
თარიღი	20.12.2016	

სტადია	კოდი	ფურცელი
განაშენიანების რეგულირების გეგმა	45	50

კაფსულო

კახეთის გზატკეცილი

ხმალაძე არქიტექტორები
www.khmaladze.ge

გრგ ვიზუალიზაცია

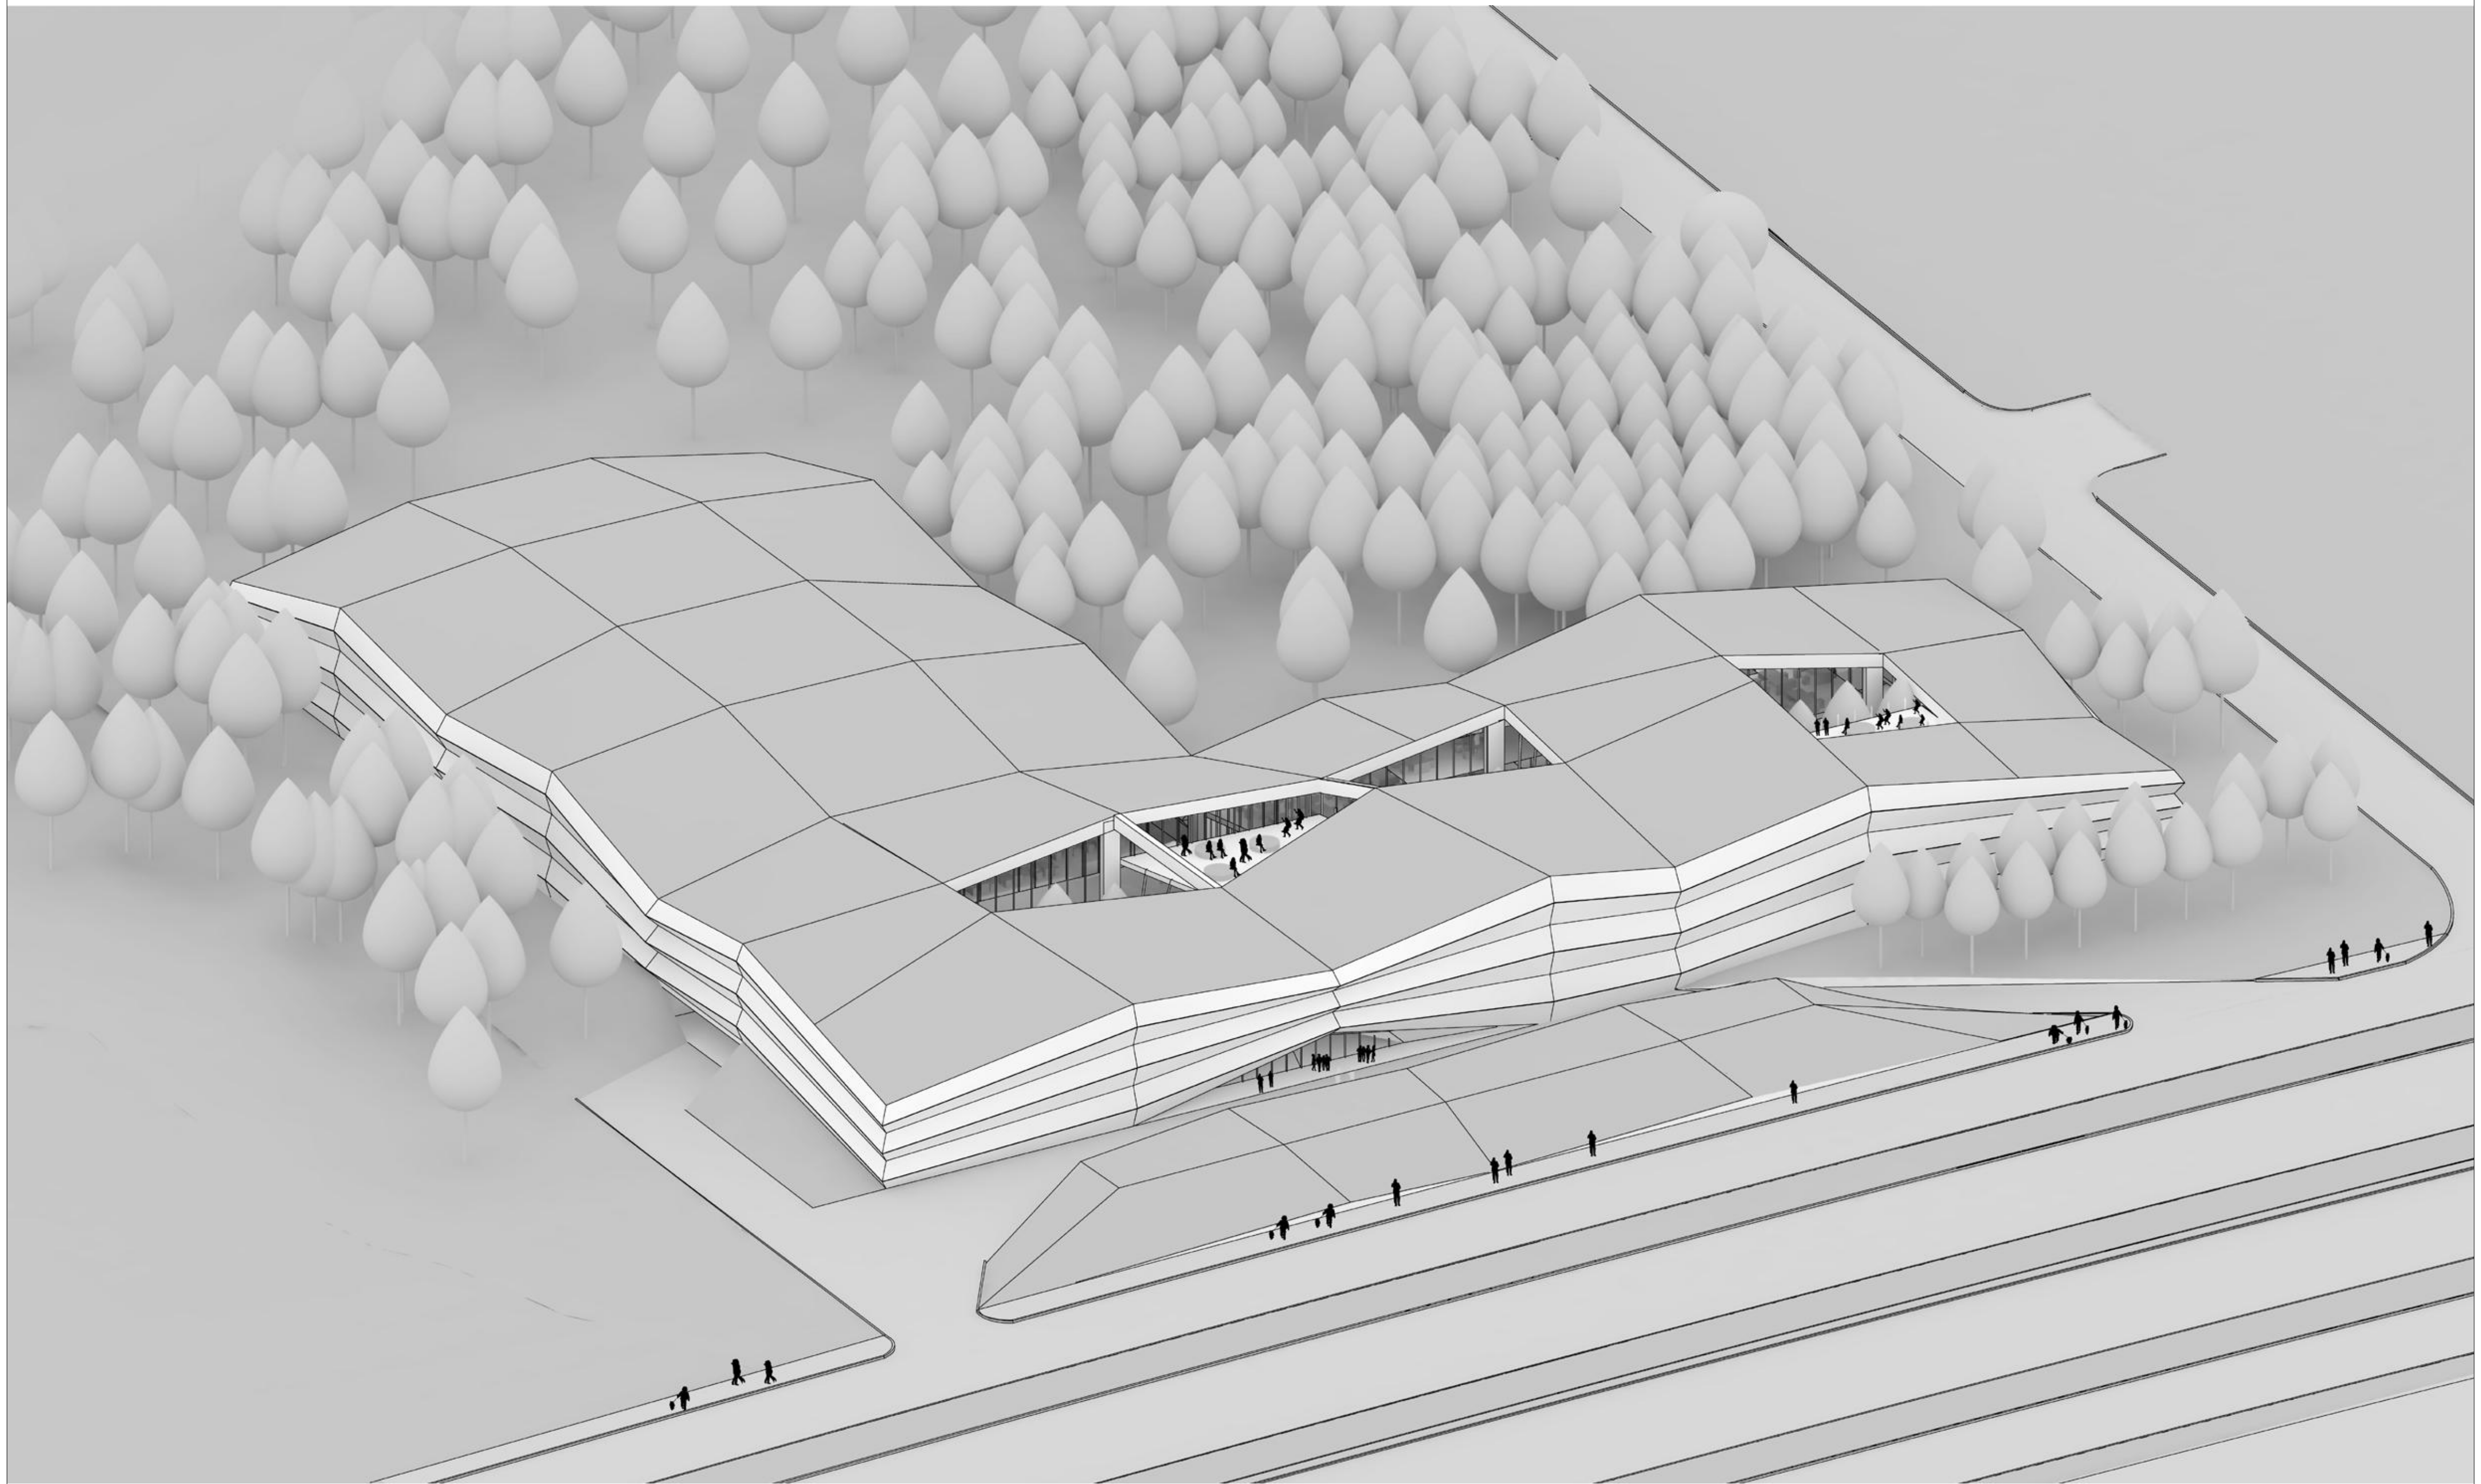

კაფსულო

კახეთის გზატკეცილი

ხმალაძე არქიტექტორები
www.khmaladze.ge

პროექტის სახელწოდება

ქ. თბილისში, კახეთის გზატკეცილზე,"ავტოგაზის" მიმდებარედ არსებული მიწის ნაკვეთის, საკადასტრო ნომრით: 01,19,18,005,131

განაშენიანების რეგულირების გეგმა

გრგ ვიზუალიზაცია

ექსპლიკაცია

შპს "ურბანიკა"
თბილისი 2015 წ.

თანამდებობა	გვარი	ხელმოწერა
დირექტორი	ი. მურღულია	
პრ. ავტორი	ი. მურღულია	
დაამუშავა	გ. მაღალდაძე	
მასშტაბი		ფორმატი A3
თარიღი	20.12.2016	

სტადია	კოდი	ფურცელი
განაშენიანების რეგულირების გეგმა	46	51

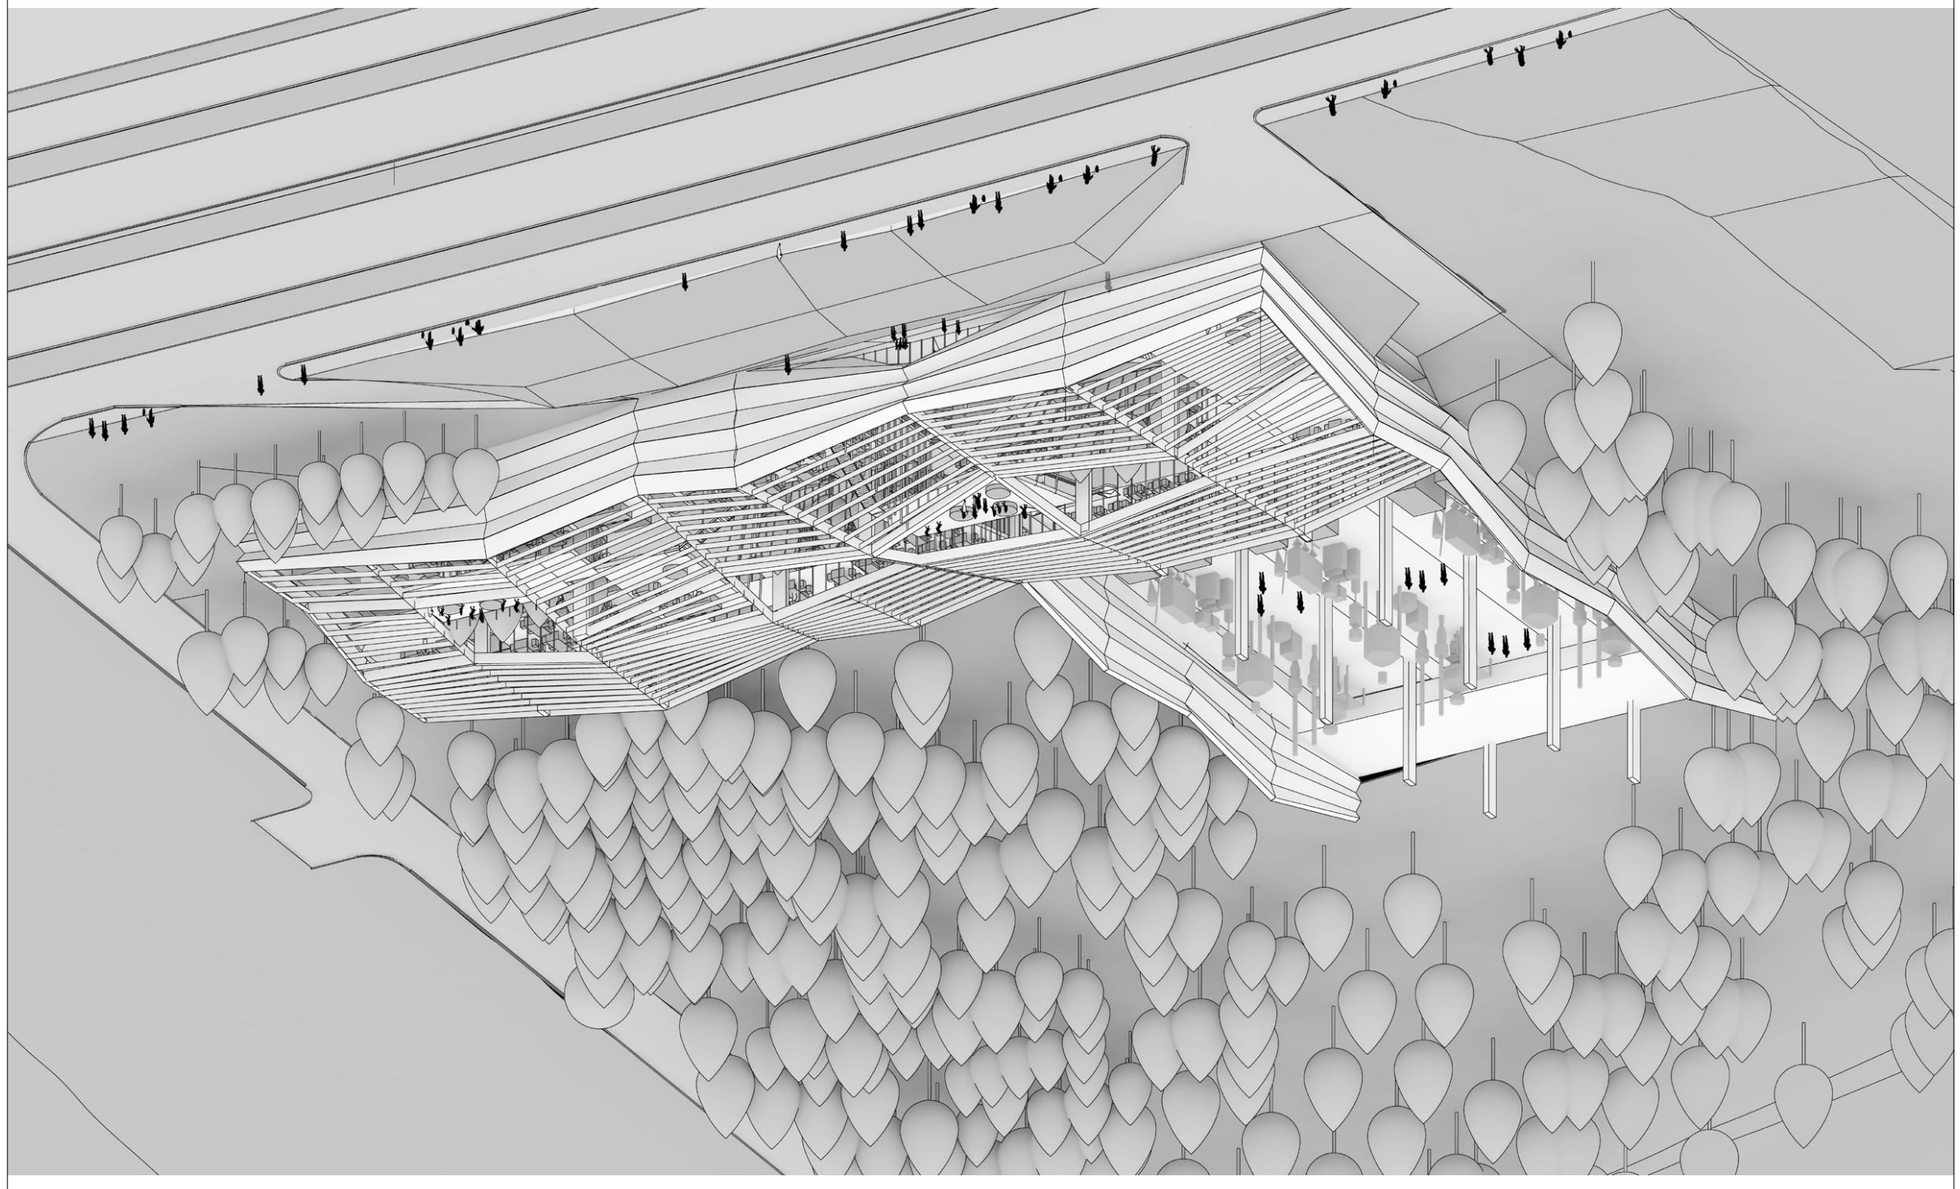









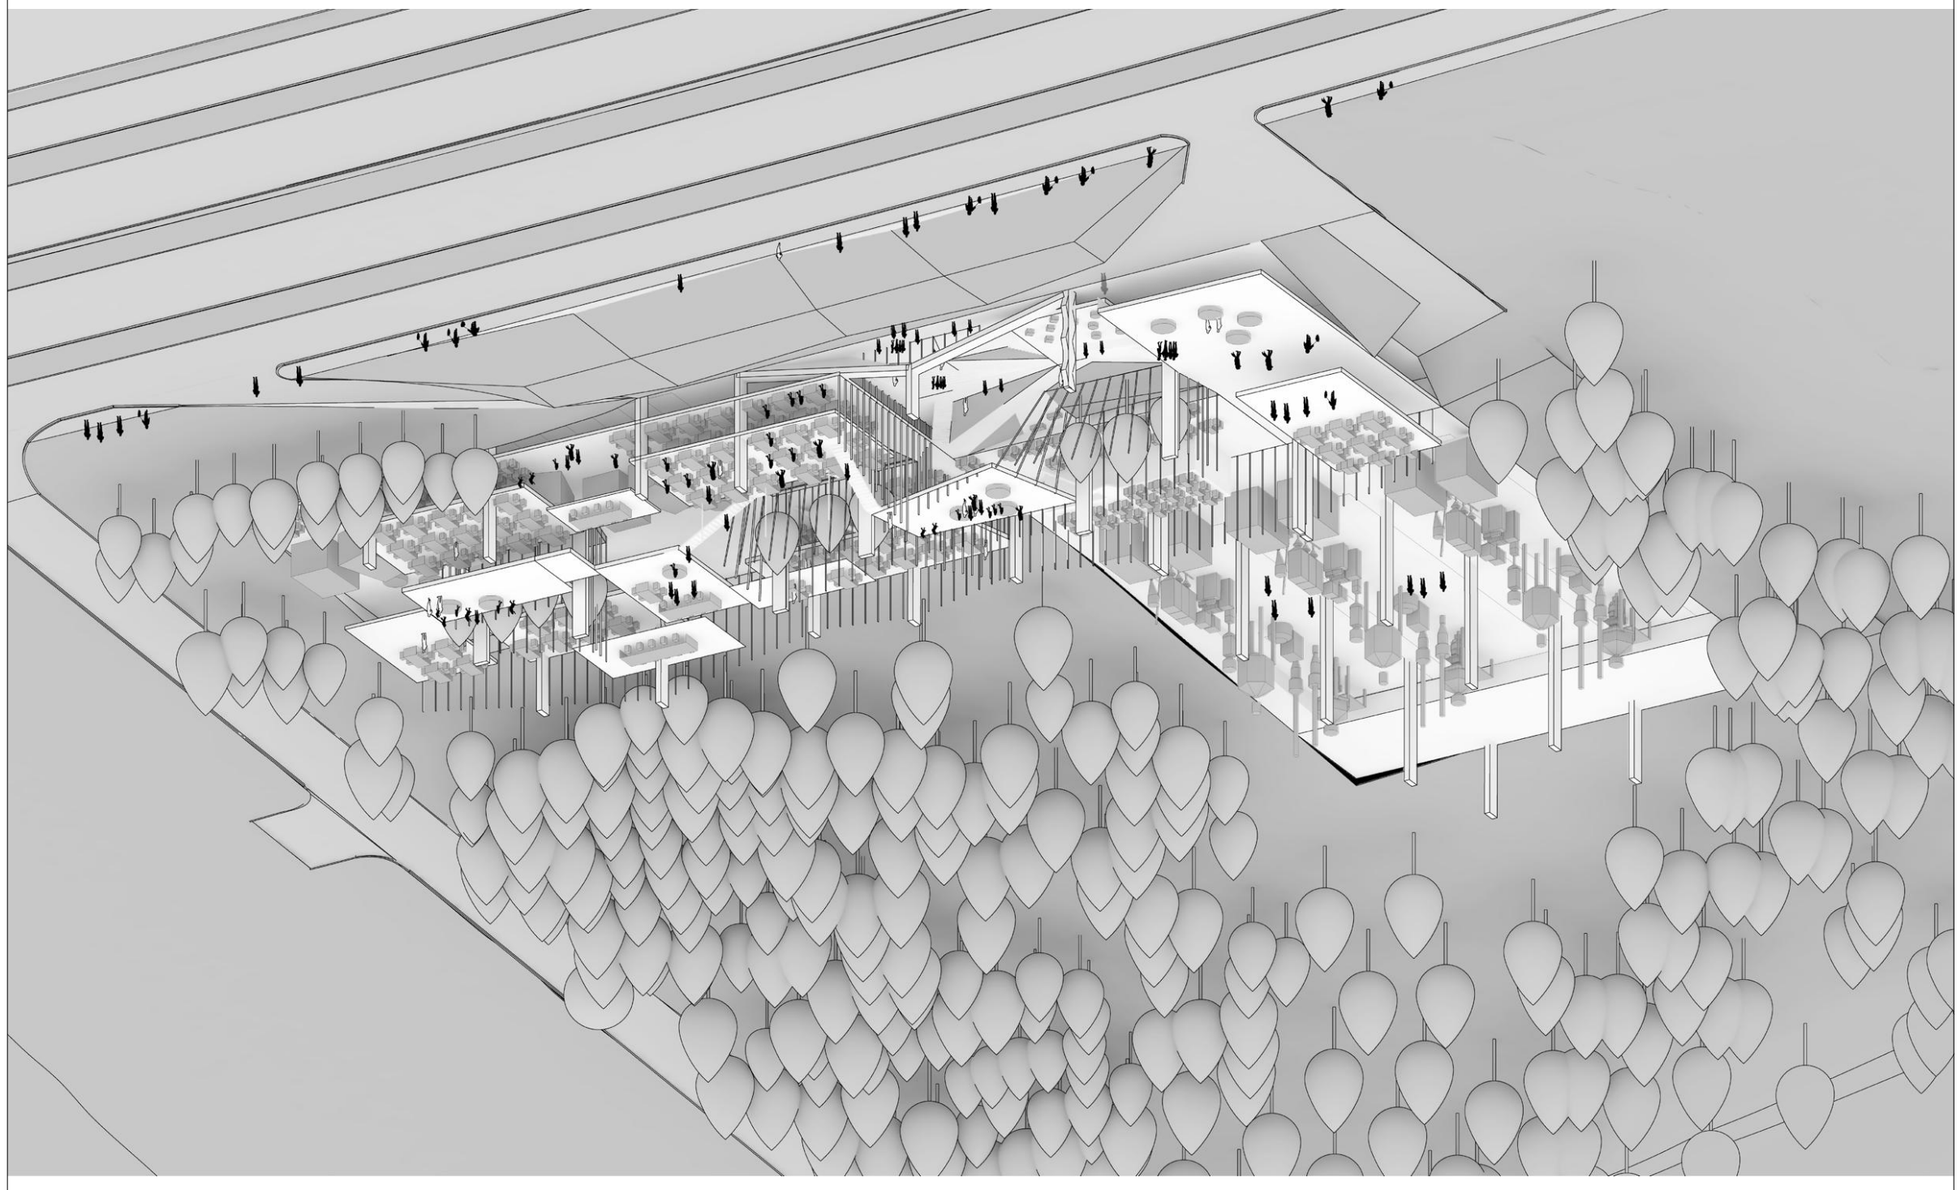

www.khmaladze.ge
ირაკლი ხმალაძის არქიტექტურული სტუდია







ქალაქთმშენებლობითი ნაწილი

მრგ ვიზუალიზაცია



კაფსულო

კახეთის გზატკეცილი

ხმალაძე არქიტექტორები
www.khmaladze.ge

პროექტის სახელწოდება

ქ. თბილისში, კახეთის გზატკეცილზე,"ავტოგაბრის" მიმდებარედ არსებული მიწის ნაკვეთის, საკადასტრო ნომრით: 01.19.18.005.131

განაშენიანების რეგულირების გეგმა

მრგ ვიზუალიზაცია

ექსპლიკაცია

შპს "ურბანიკა"

თბილისი 2015 წ.

თანამდებობა	გვარი	ხელმოწერა
დირექტორი	ი. მურღულია	
პრ. ავტორი	ი. მურღულია	
დაამუშავა	გ. მაღალდაძე	
მასშტაბი		ფორმადი A3
თარიღი	20.12.2016	

სტადია	კოდი	ფურცელი
განაშენიანების რეგულირების გეგმა	49	54

გრგ ვიზუალიზაცია



კაფსულო

კახეთის გზატკეცილი

ხმალაძე არქიტექტორები
www.khmaladze.ge

პროექტის სახელწოდება

ქ. თბილისში, კახეთის გზატკეცილზე,"ავტოგაზის" მიმდებარედ არსებული მიწის ნაკვეთის, საკადასტრო ნომრით: 01,19,18,005,131

განაშენიანების რეგულირების გეგმა

გრგ ვიზუალიზაცია

ექსპლიკაცია

შპს "ურბანიკა"
თბილისი 2015 წ.

თანამდებობა	გვარი	ხელმოწერა
დირექტორი	ი. მურღულია	
პრ. ავტორი	ი. მურღულია	
დაამუშავა	გ. მაღალდაძე	
მასშტაბი		ფორმატი A3
თარიღი	20.12.2016	

სტადია	კოდი	ფურცელი
განაშენიანების რეგულირების გეგმა	50	55

მრგ ვიზუალიზაცია



კაფსულო	კახეთის გზატკეცილი	ხმალაძე არქიტექტორები www.khmaladze.ge

პროექტის სახელწოდება

ქ. თბილისში, კახეთის გზატკეცილზე,"ავტოგაბის" მიმდებარედ არსებული მიწის ნაკვეთის, საკადასტრო ნომრით: 01.19.18.005.131

განაშენიანების რეგულირების გეგმა

მრგ ვიზუალიზაცია

ექსპლიკაცია

შპს "ურბანიკა"

თბილისი 2015 წ.

თანამდებობა	გვარი	ხელმოწერა
დირექტორი	ი. მურღულია	
პრ. ავტორი	ი. მურღულია	
დაამუშავა	გ. მაღალდაძე	
მასშტაბი		ფორმადი A3
თარიღი	20.12.2016	

სტადია	კოდი	ფურცელი
განაშენიანების რეგულირების გეგმა	51	56

გრგ ვიზუალიზაცია

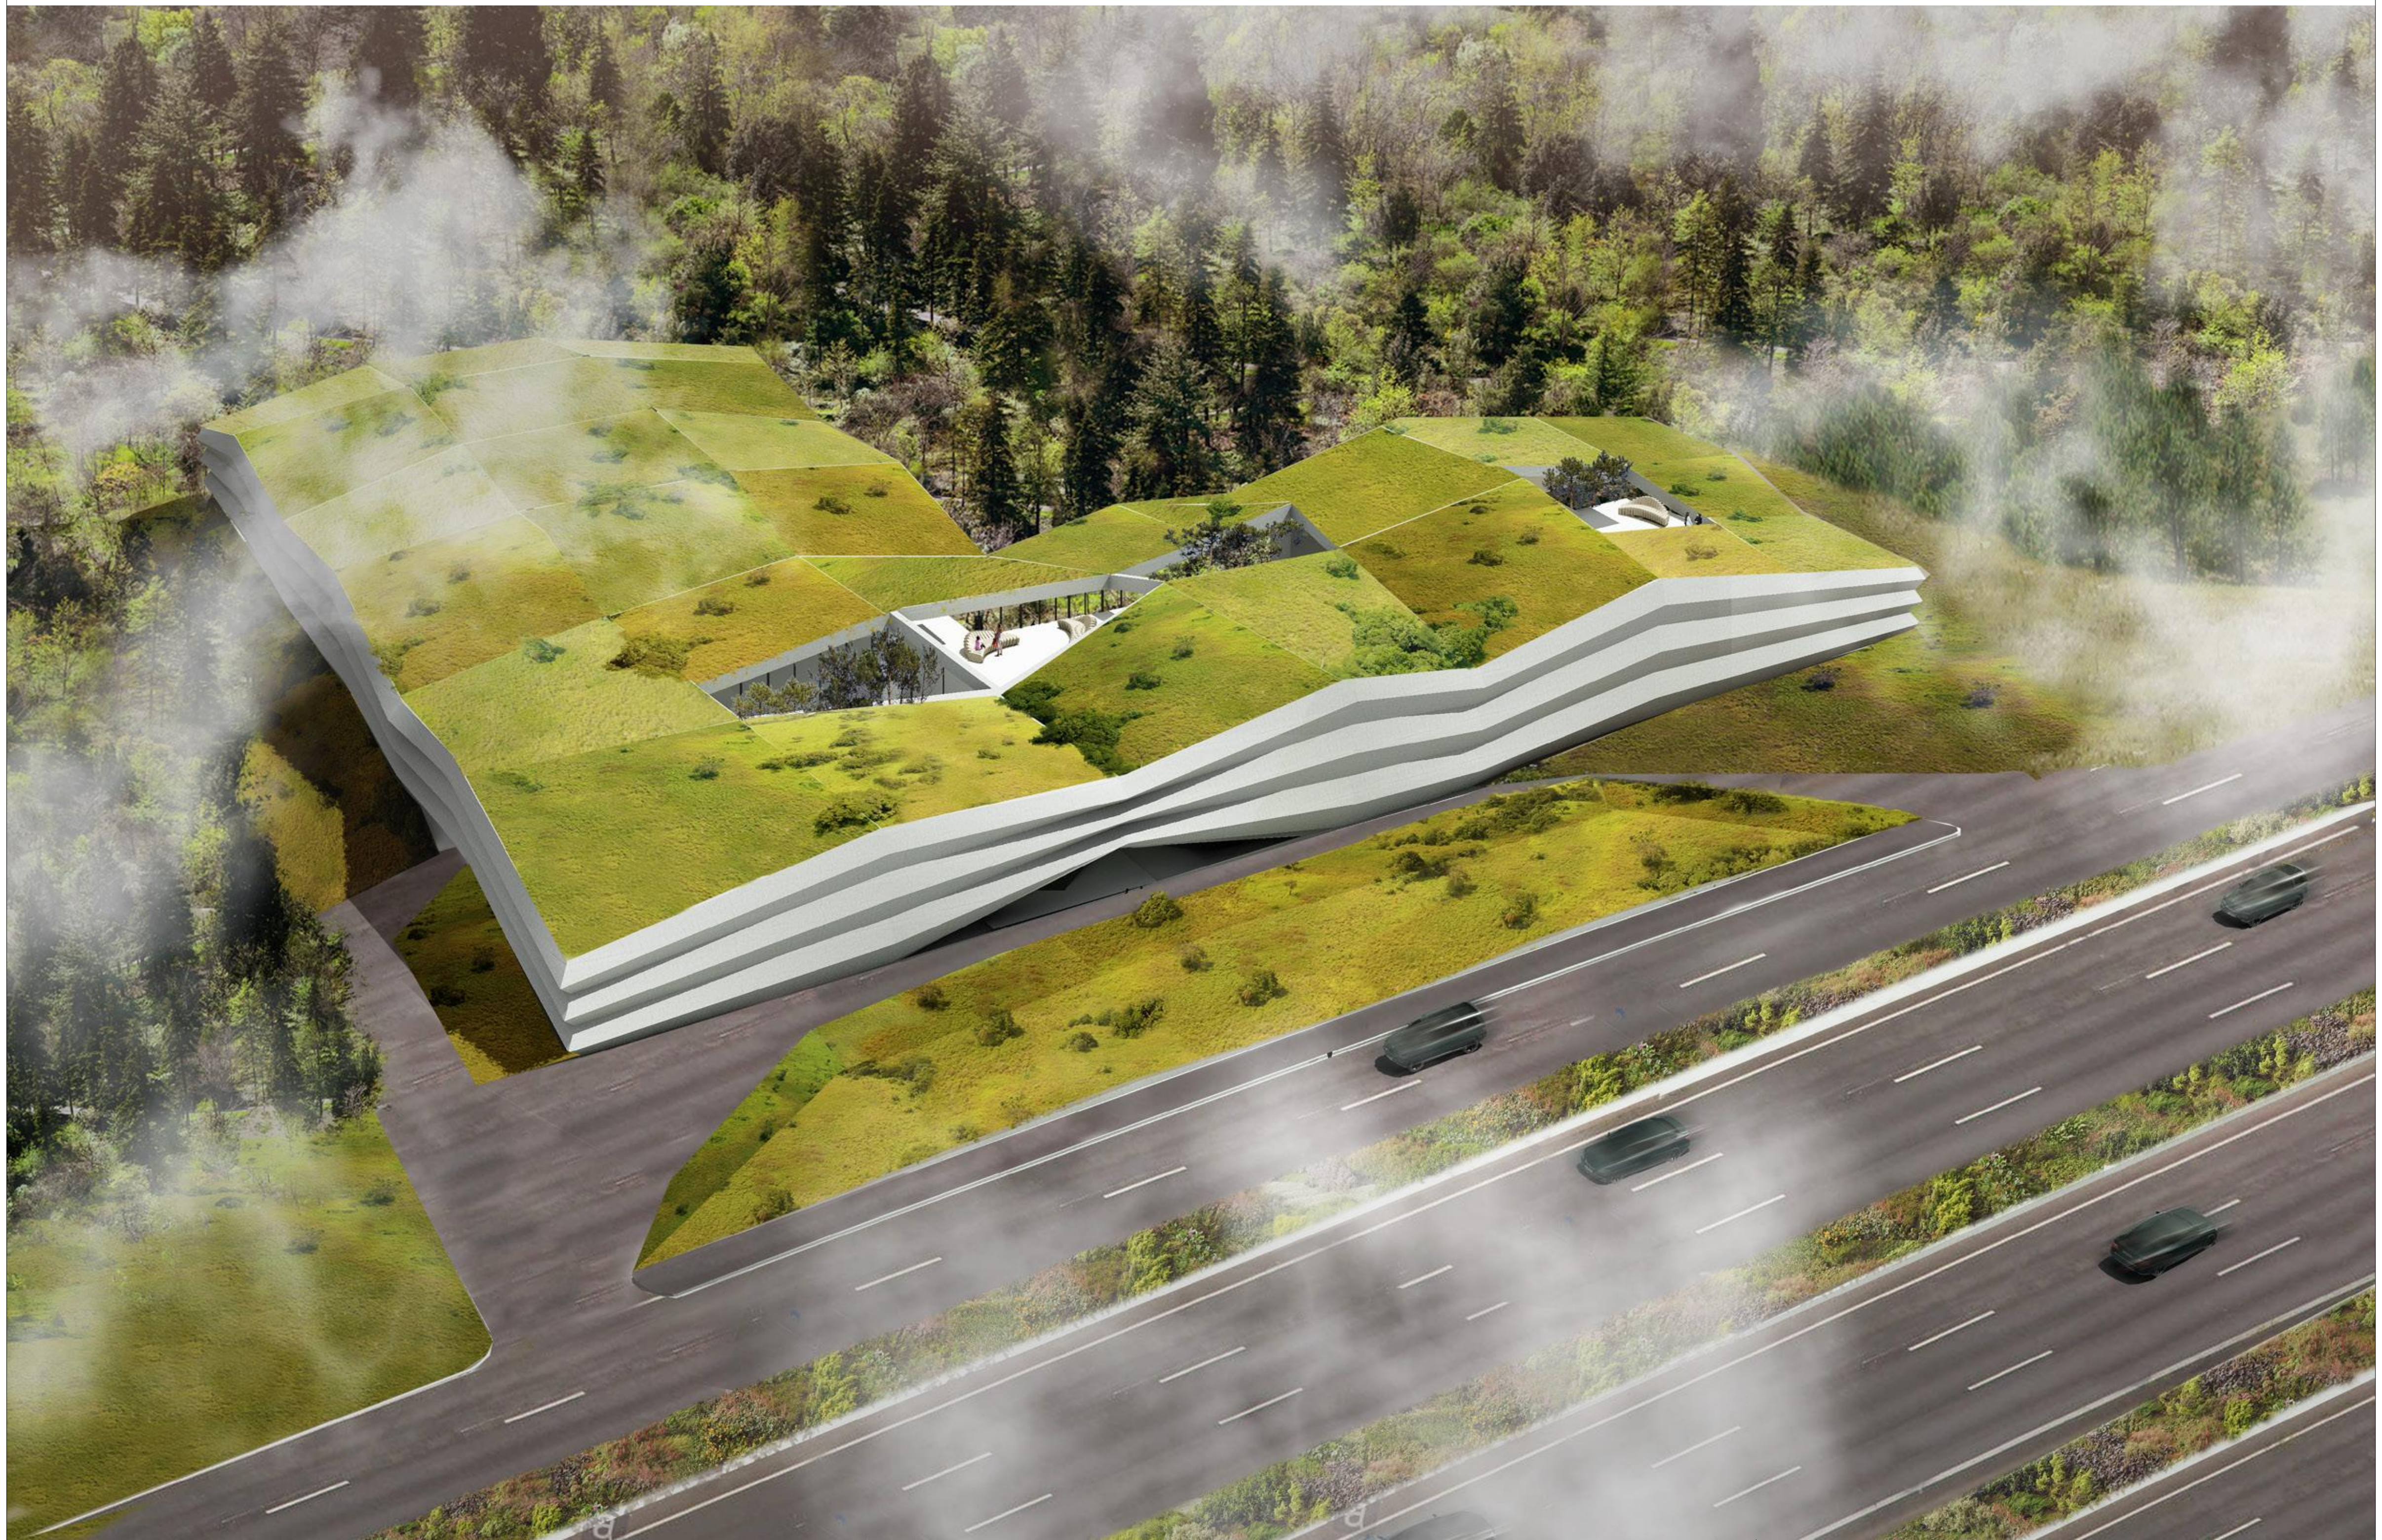

კაფსულო	კახეთის გზატკეცილი	ხმალაძე არქიტექტორები www.khmaladze.ge

პროექტის სახელწოდება

ქ. თბილისში, კახეთის გზატკეცილზე,"ავტოგაზის" მიმდებარედ არსებული მიწის ნაკვეთის, საკადასტრო ნომრით: 01,19,18,005,131

განაშენიანების რეგულირების გეგმა

გრგ ვიზუალიზაცია

ექსპლიკაცია

შპს "ურბანიკა"

თბილისი 2015 წ.

თანამდებობა	გვარი	ხელმოწერა
დირექტორი	ი. მურღულია	
პრ. ავტორი	ი. მურღულია	
დაამუშავა	გ. მაღალდაძე	
მასშტაბი		ფორმატი A3
თარიღი	20.12.2016	

სტადია	კოდი	ფურცელი
განაშენიანების რეგულირების გეგმა	52	57


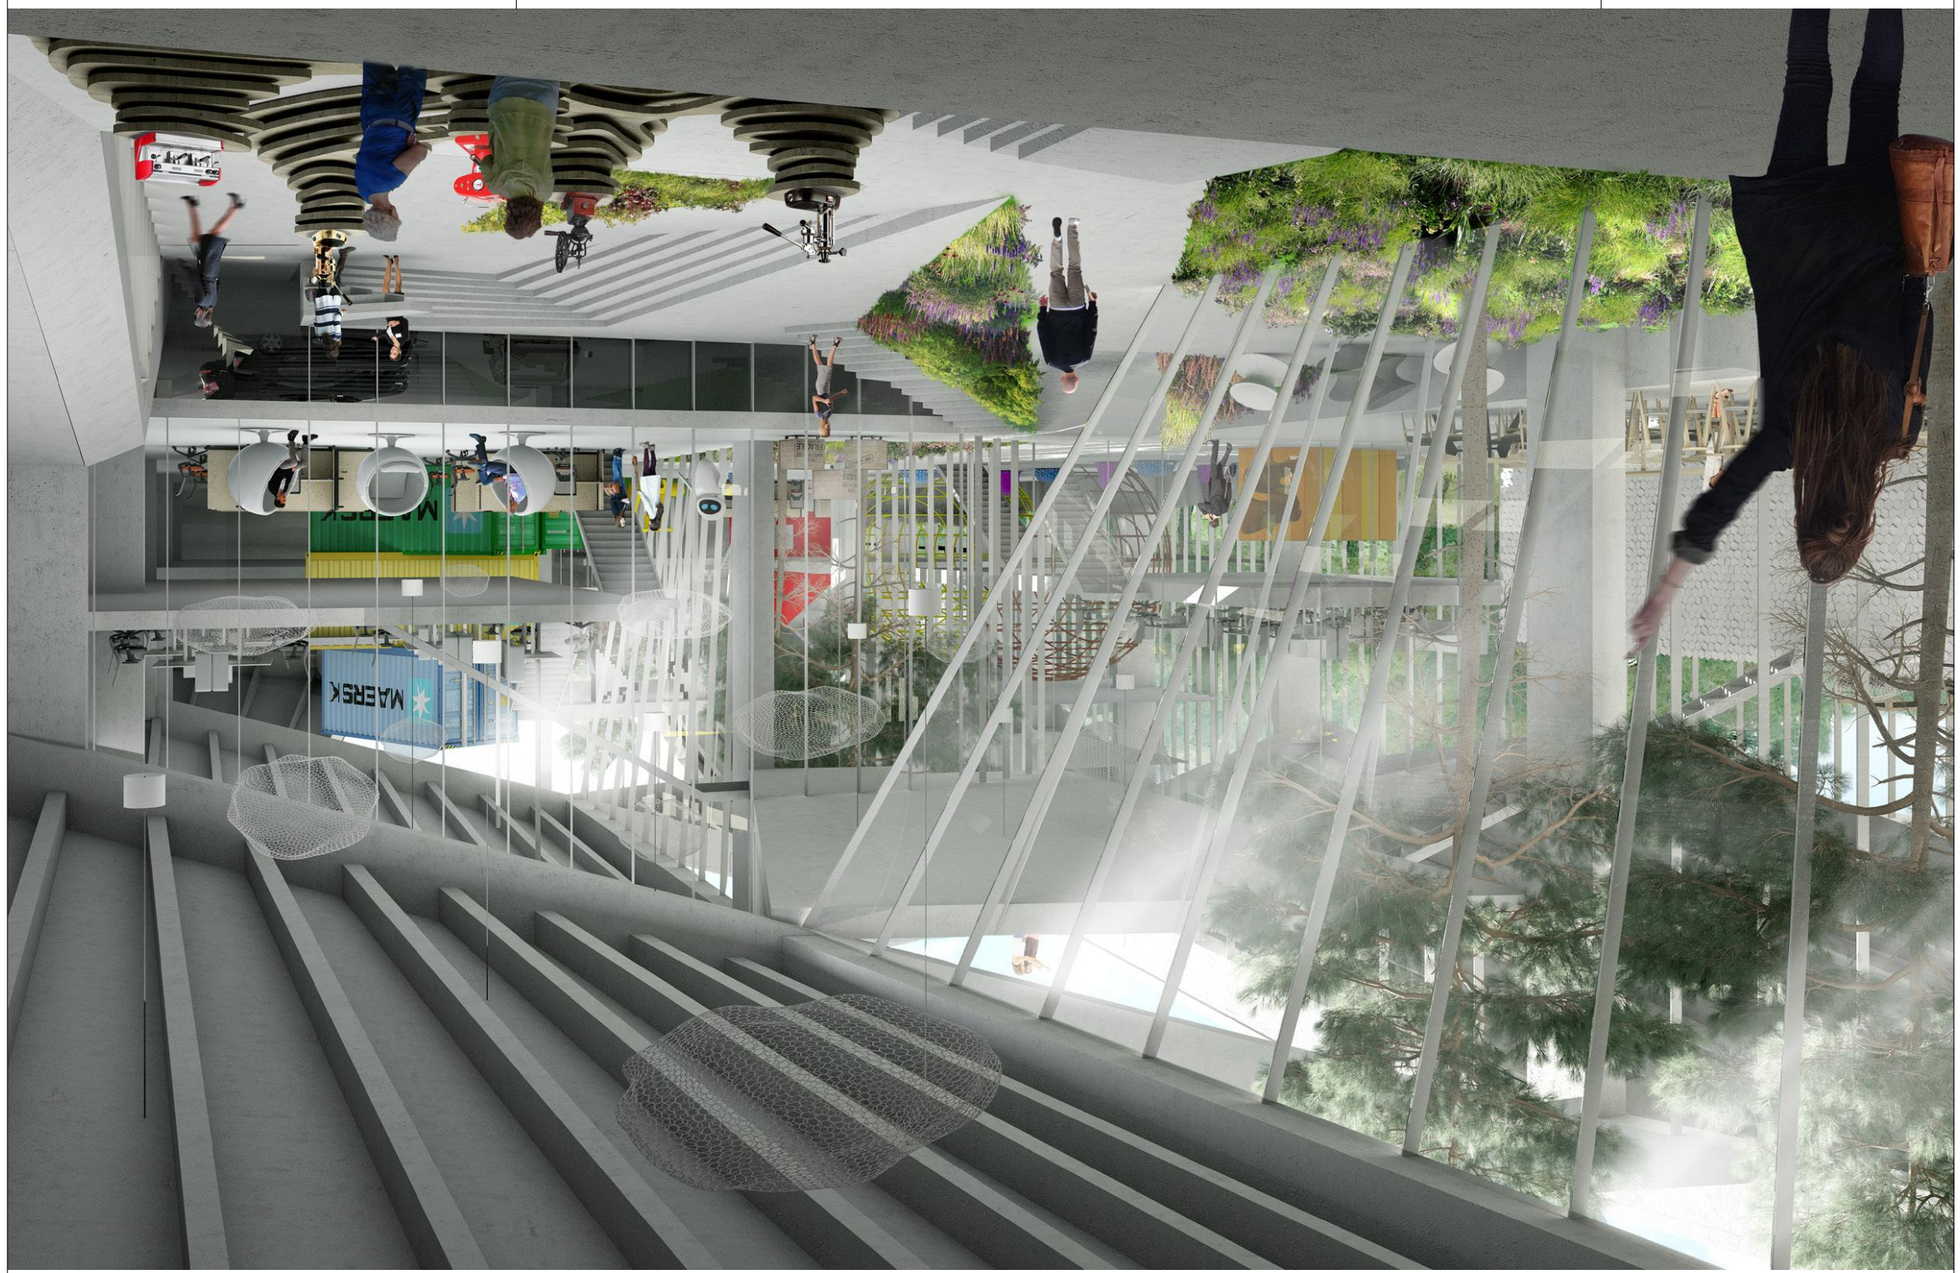

არქიტექტორი	ხმალაძე
www.khmaladze.ge	

დამკვეთი		
ინჟინერი		
ინჟინერი		
ინჟინერ

მრგ ვიზუალიზაცია

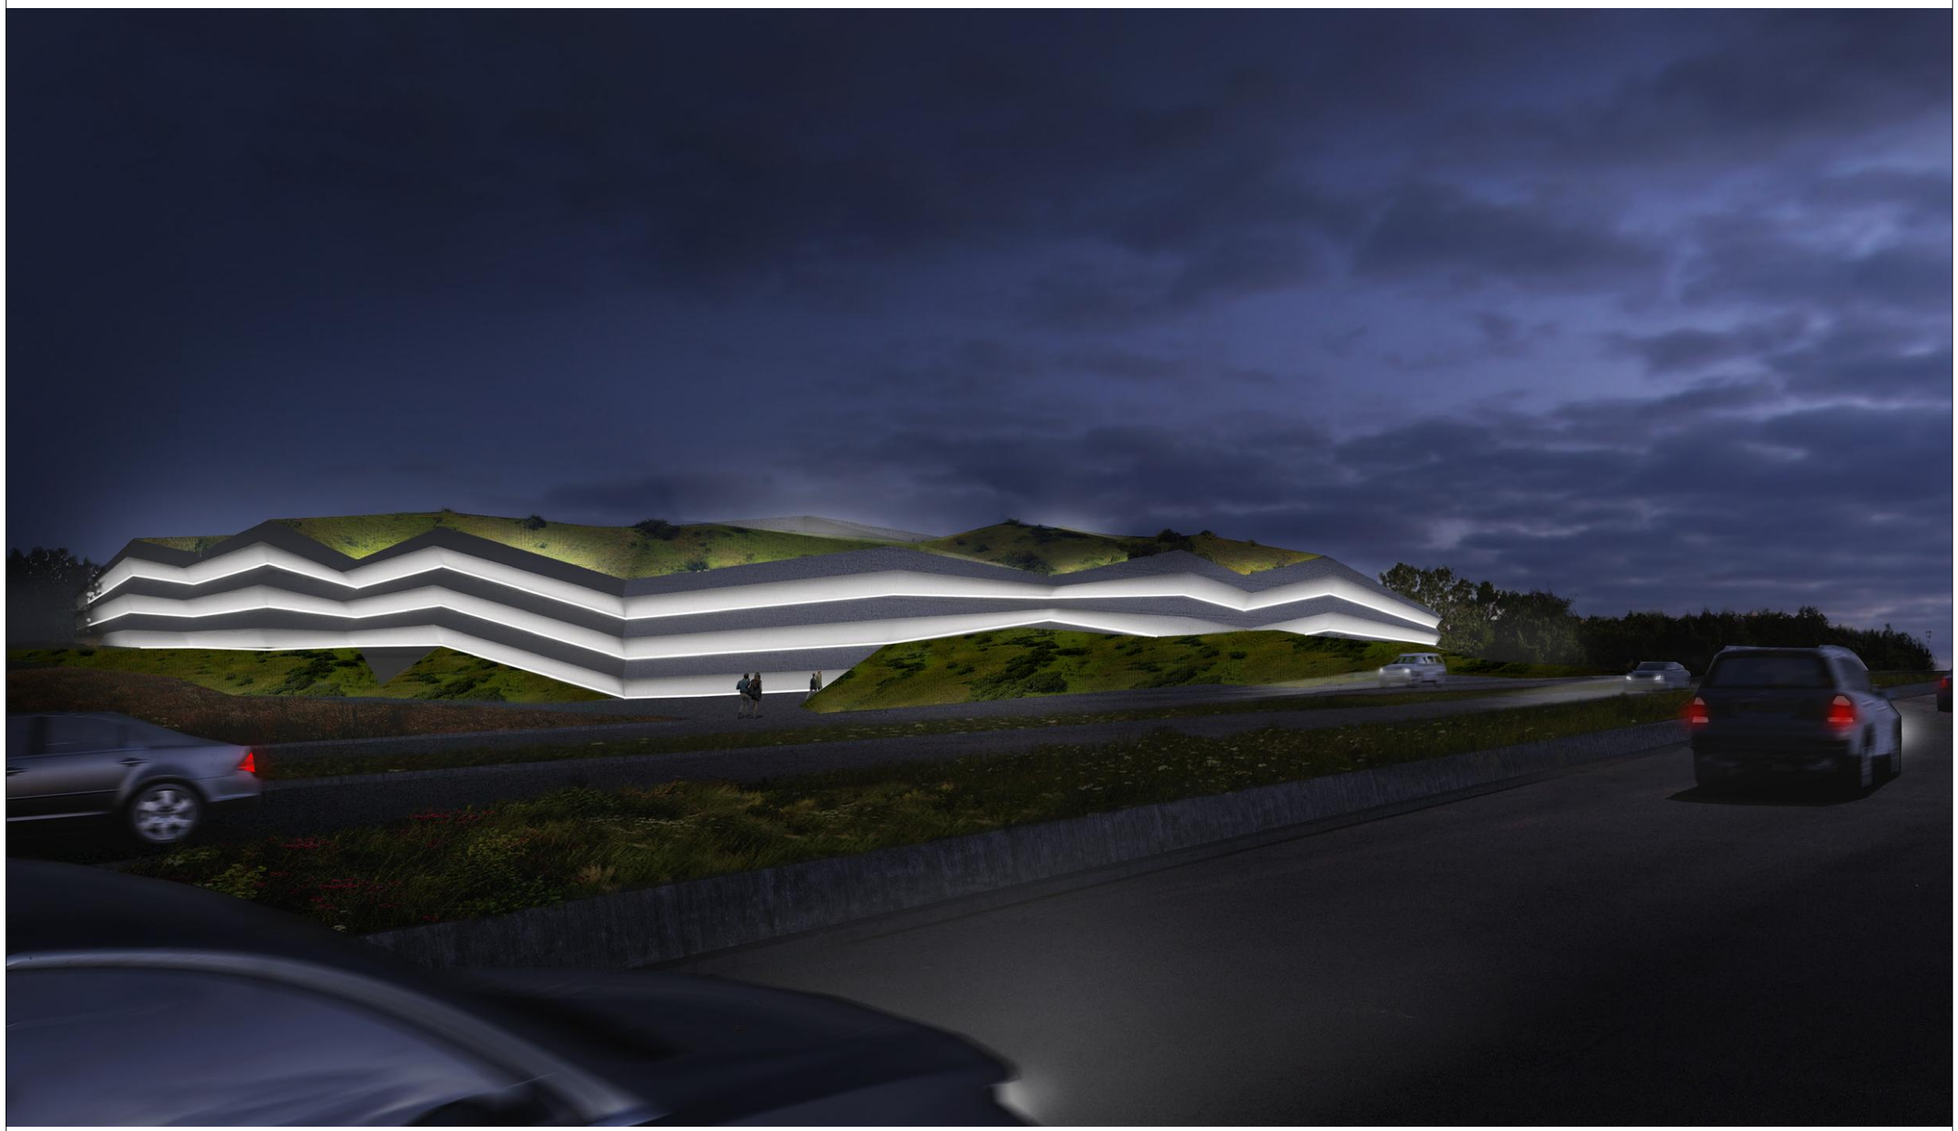

კაფსულო

კახეთის გზატკეცილი

ხმალაძე არქიტექტორები
www.khmaladze.ge

პროექტის სახელწოდება

ქ. თბილისში, კახეთის გზატკეცილზე,'ავტოგაბის' მიმდებარედ არსებული მინის ნაკვეთის, საკადასტრო ნომრით: 01.19.18.005.131

განაშენიანების რეგულირების გეგმა

მრგ ვიზუალიზაცია

ექსპლიკაცია

შპს "ურბანიკა"

თბილისი 2015 წ.

თანამდებობა	გვარი	ხელმოწერა
დირექტორი	ი. მურღულია	
პრ. ავტორი	ი. მურღულია	
დაამუშავა	გ. მაღალდაძე	
მასშტაბი		ფორმადი A3
თარიღი	20.12.2016	

სტადია	კოდი	ფურცელი
განაშენიანების რეგულირების გეგმა	54	59












მრგ ვიზუალიზაცია

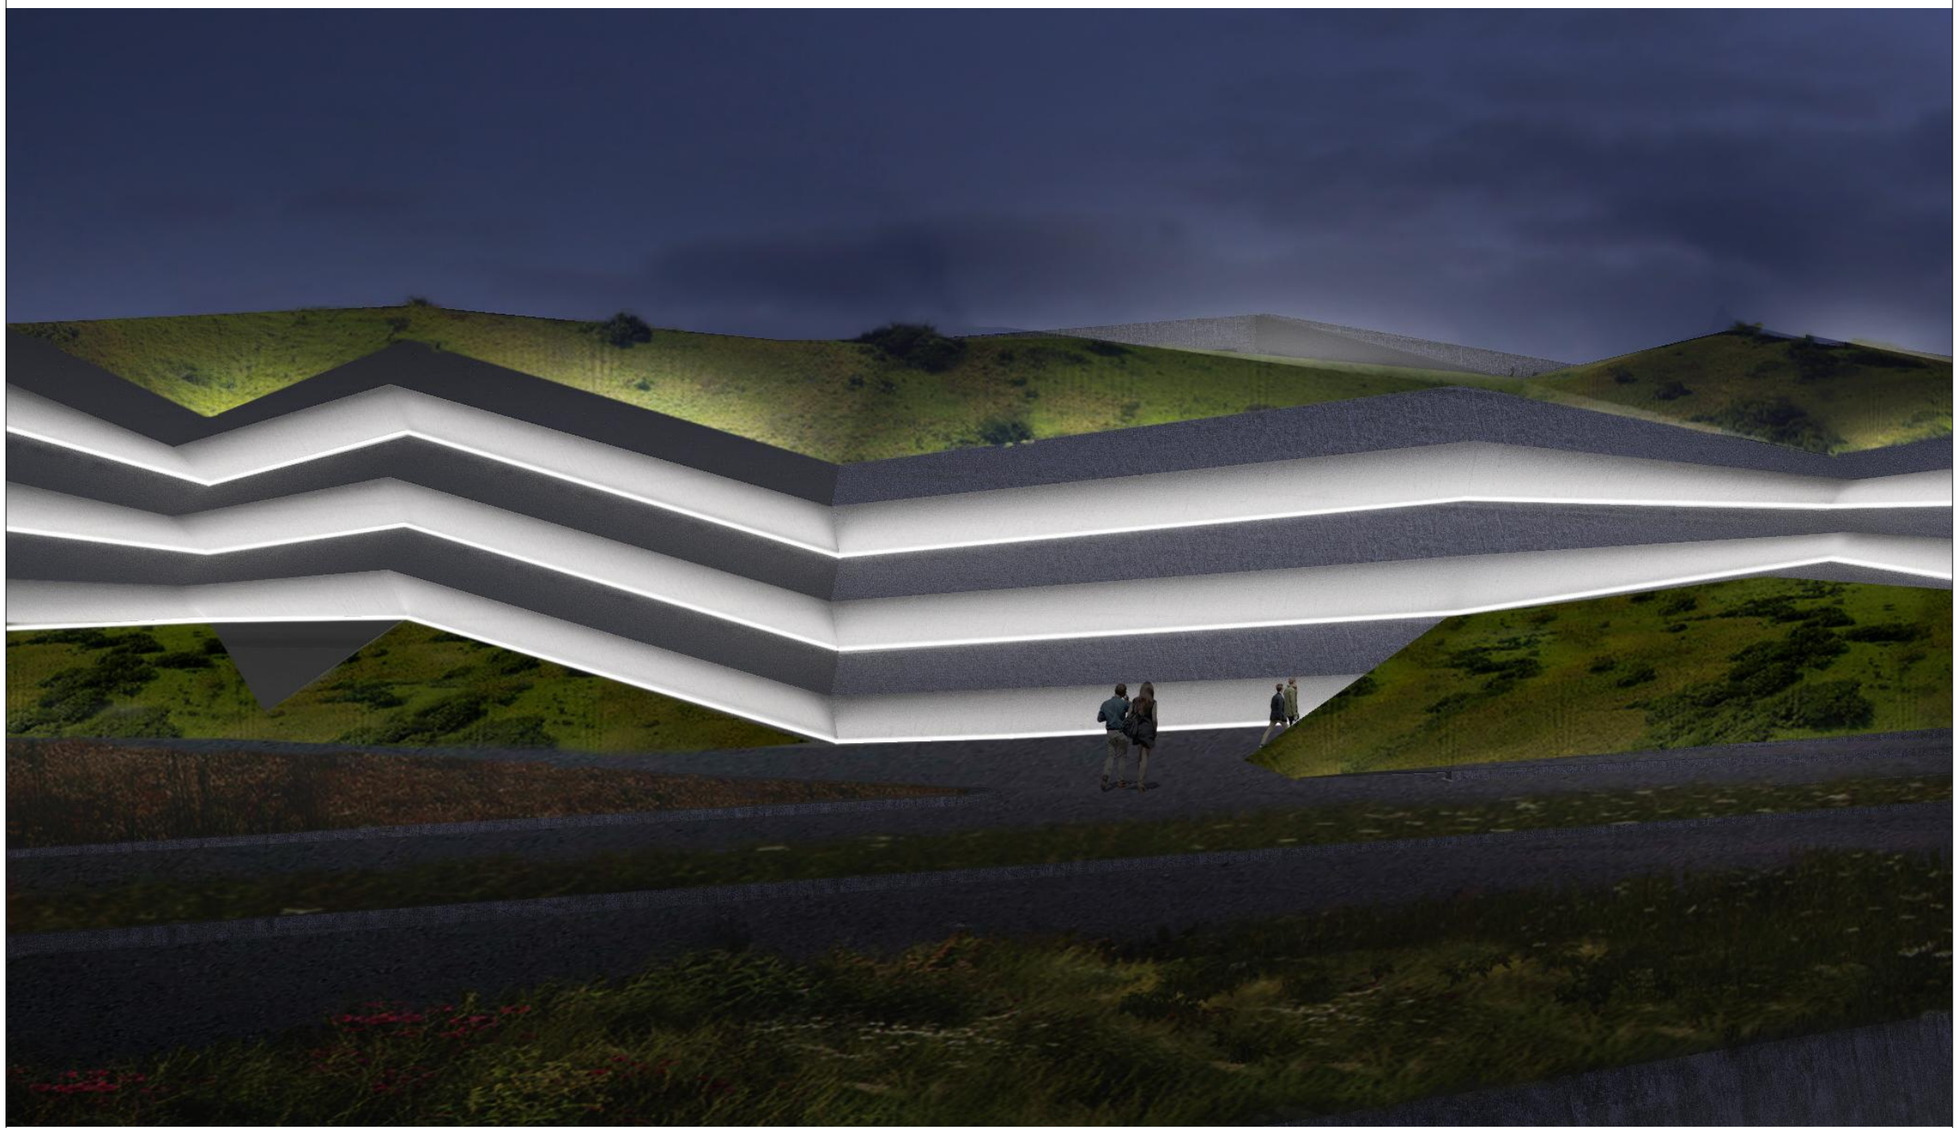

კაფსულო

კახეთის გზატკეცილი

ხმალაძე არქიტექტორები
www.khmaladze.ge

პროექტის სახელწოდება

ქ. თბილისში, კახეთის გზატკეცილზე,'ავტოგაბრის' მიმდებარედ არსებული მიწის ნაკვეთის, საკადასტრო ნომრით: 01.19.18.005.131

განაშენიანების რეგულირების გეგმა

მრგ ვიზუალიზაცია

ექსპლიკაცია

შპს "ურბანიკა"

თბილისი 2015 წ.

თანამდებობა	გვარი	ხელმოწერა
დირექტორი	ი. მურღულია	
პრ. ავტორი	ი. მურღულია	
დაამუშავა	გ. მაღალდაძე	
მასშტაბი		ფორმადი A3
თარიღი	20.12.2016	

სტადია	კოდი	ფურცელი
განაშენიანების რეგულირების გეგმა	56	61