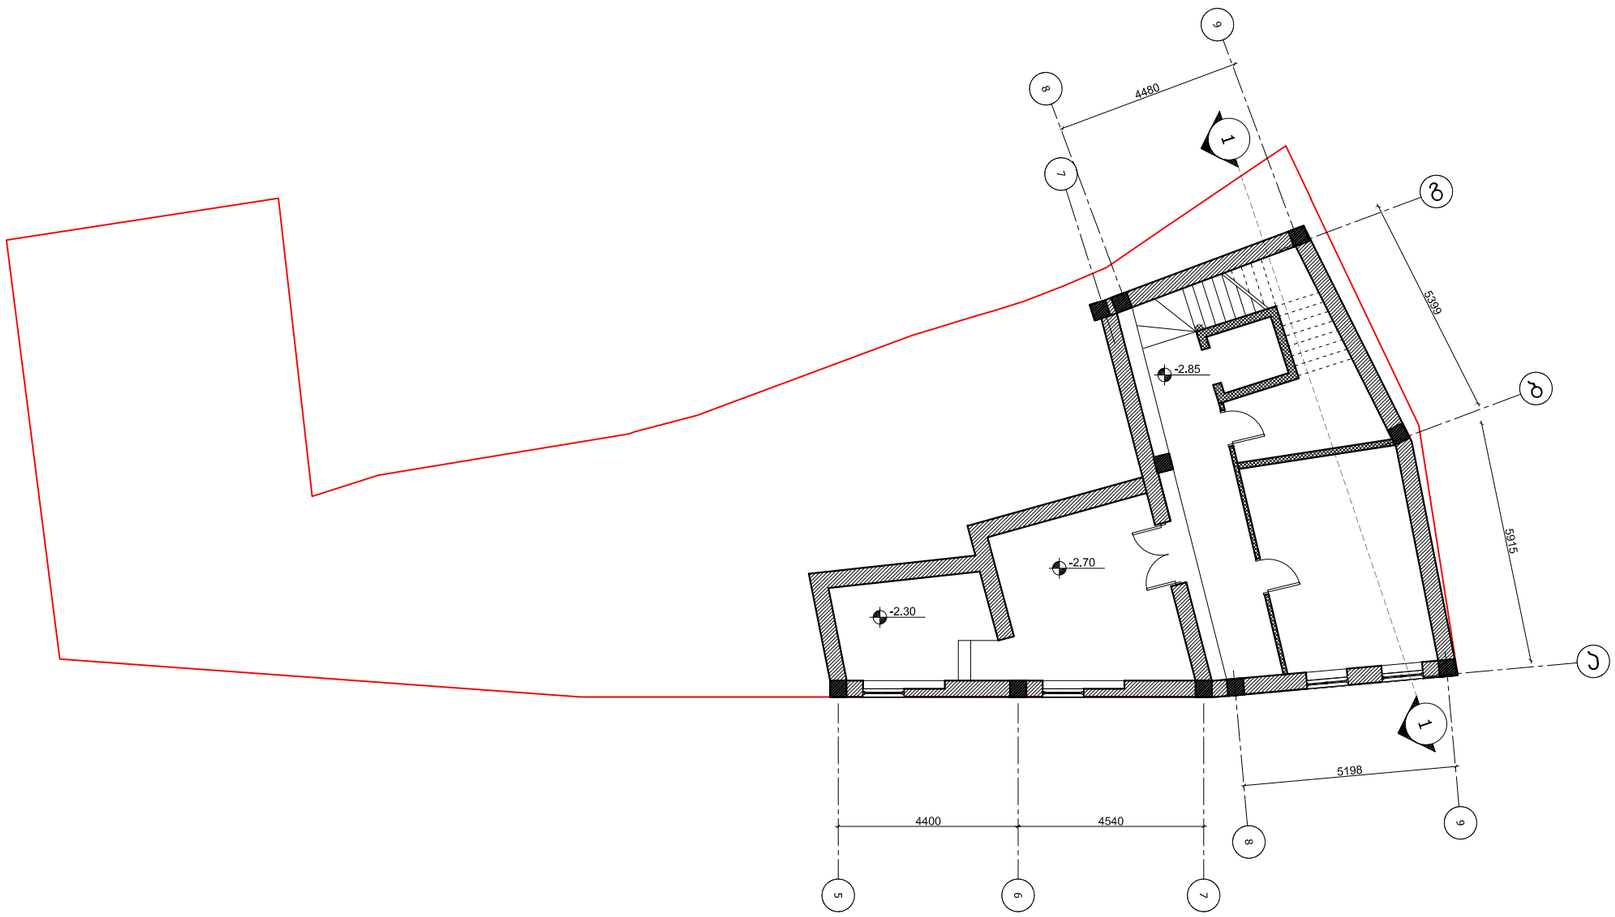

საერთო ფართობი - 80,6 კვ.მ
მათ შორის:
ლიფტის და კიბის უჯრედის ფართობი - 33,3 კვ.მ
სარდაფის ფართობი - 47,3 კვ.მ

პროექტის დასახელება

სასტუმრო "რივერ საიდის"
პორეკტირებული პროექტი

პროექტის მისამართი

ქ. თბილისი, ბროსეს ქუჩისა და მარჯვენა სანაპიროს ჯუთხე ნაკვეთი № 01.15.04.005.045

დამკვეთი

ჯიმფერ შველიძე

შენიშვნები

სიტუაციური სქემა

საპროექტო გუნდი	ვ. ხოსიაური	
	ვ. ხელაშვილი	
	ჯ. ვაჩაძე	

სულ sul architecture

შ.პ.ს. "სულ პრჯიტეკტურა"
0709 თბილისი, ბ. ბებიკის ქ. 3/5,
ტელ/ფაქსი: (+995 32) 996640, 920607
E mail: artstudio_project@yahoo.com
info@artstudio.ge

ფურცლის #

ა-3

სათაური

გეგმა -2.85 ნიშნულზე

სტადია	მასშტაბი	ფორმატი
სტადია პროექტი	1-100	A-3



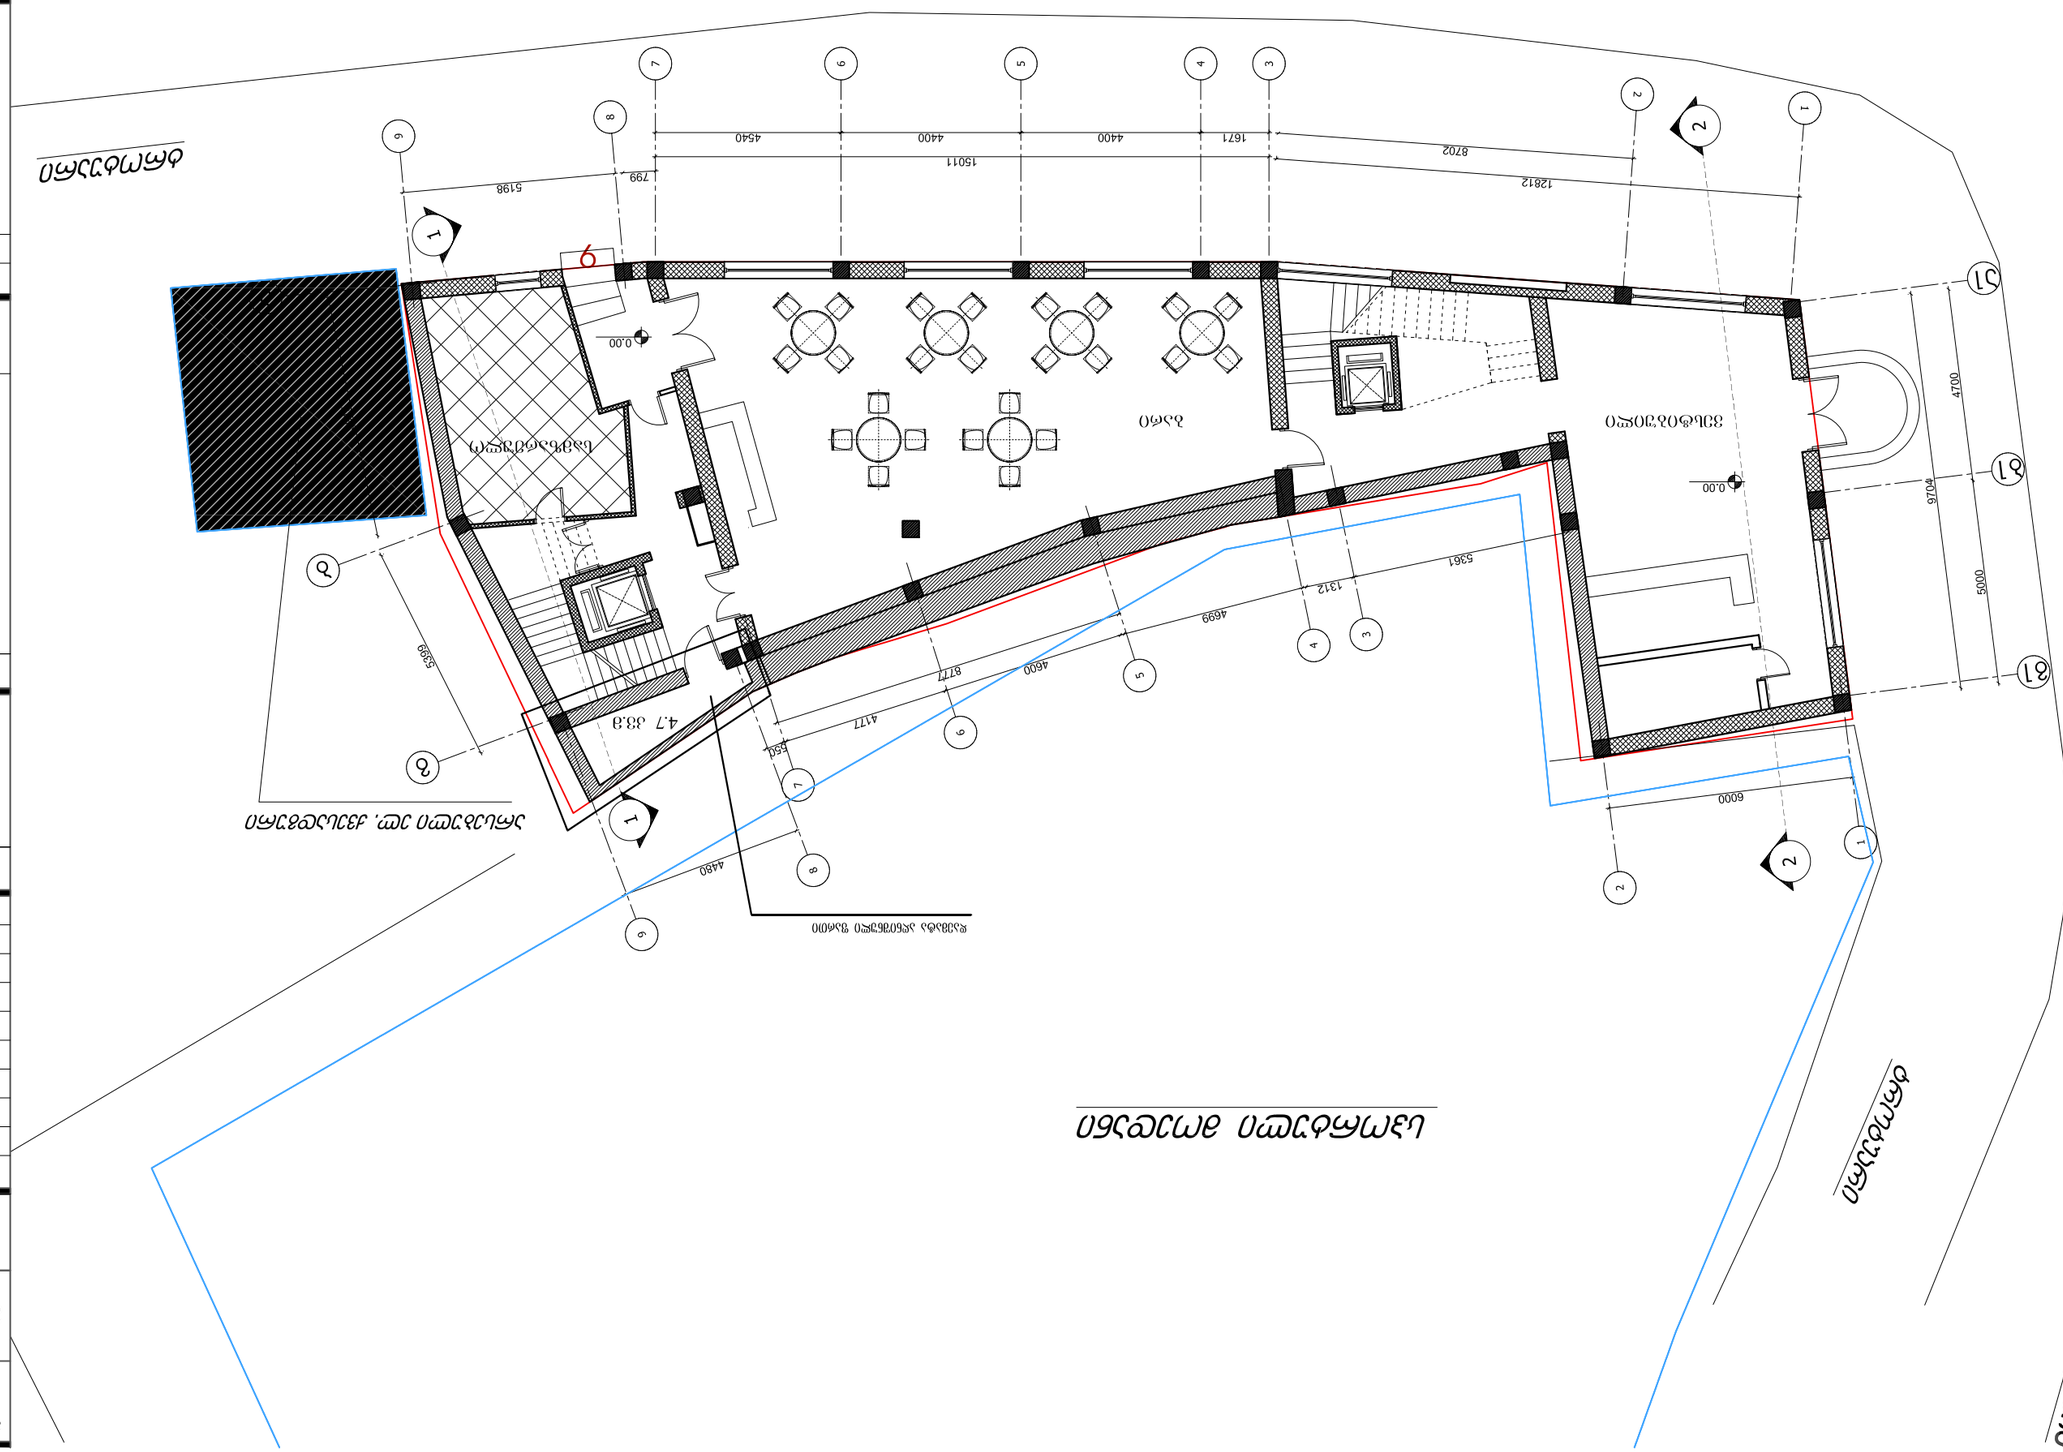

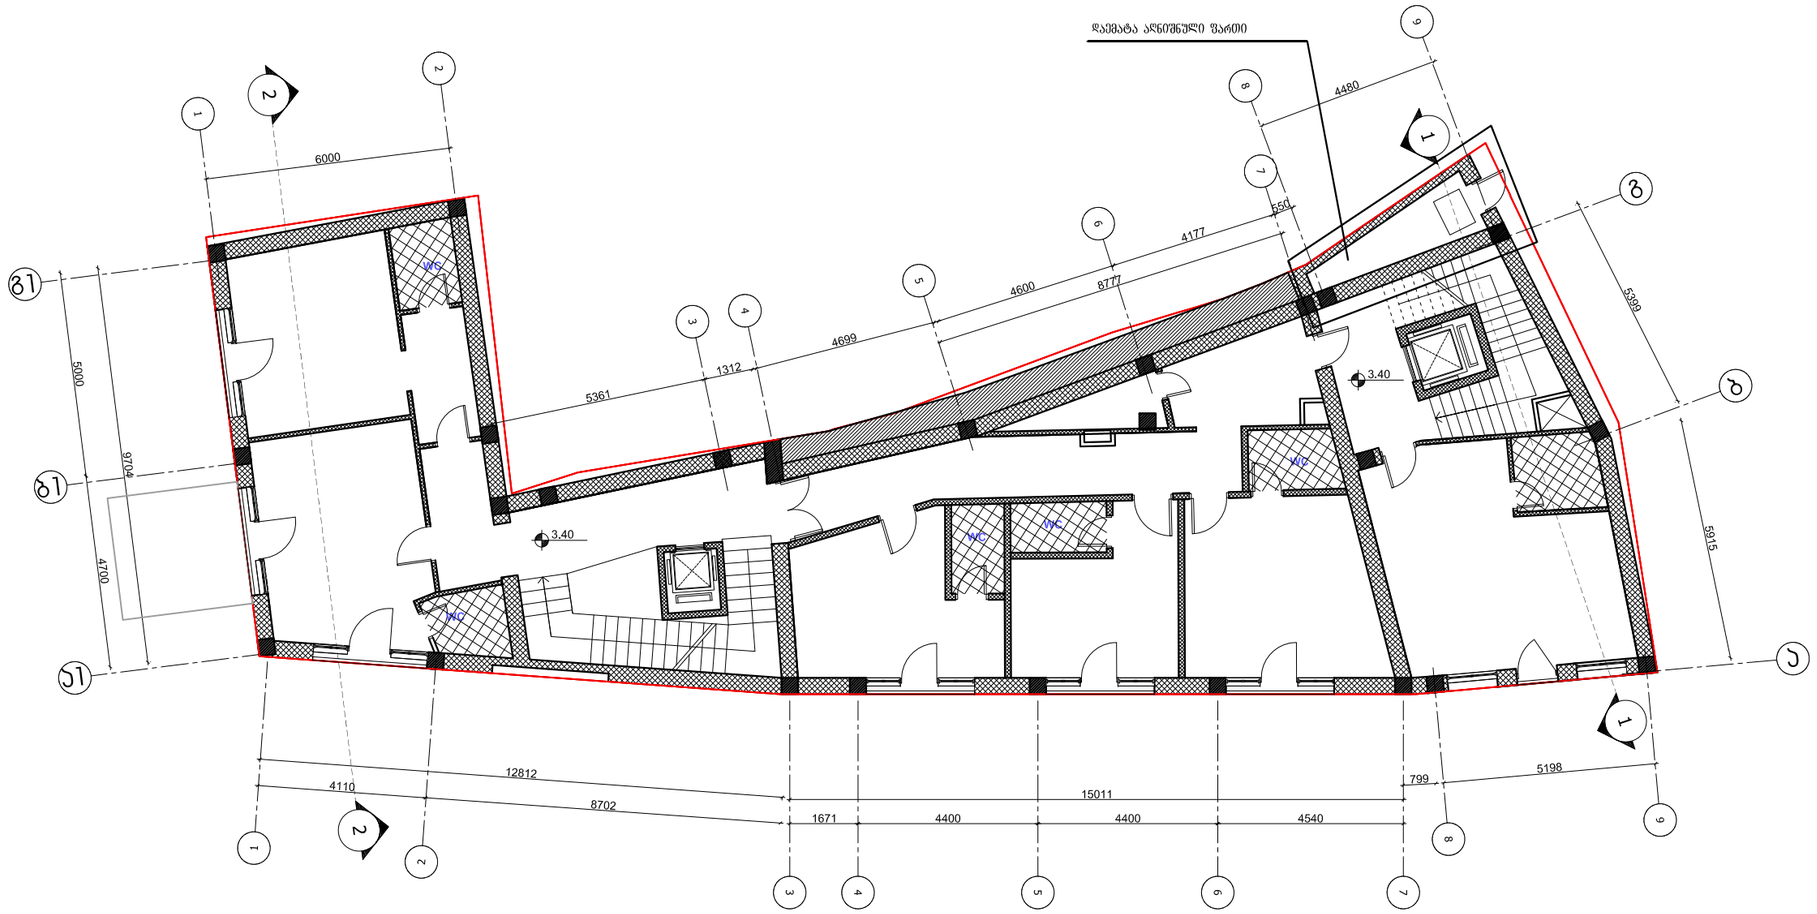

საერთო ფართობი - 231,2 კვ.მ
მათ შორის:
ლიფტის, კიბის შჯრედის და ჰოლის ფართობი - 80,9კვ.მ
დამხმარე ფართობი - 7,8 კვ.მ
სასტუმროს ფართობი - 142,5 კვ.მ

პროექტის დასახელება

სასტუმრო "რივერ საიდის"
პორეკტირებული პროექტი

პროექტის მისამართი

ქ. თბილისი, ბროსეს ქუჩისა და მარჯვენა სანაპიროს პუთხე ნაკვეთი № 01.15.04.005.045

დამკვეთი

ჯიმფერ შველიძე

შენიშვნები

სიტუაციური სქემა

საპროექტო გუნდი	ჭ. ხოსიაური	
	ვ. ხელაშვილი	
	ჯ. ვაჩაძე	

სულ architecture
ბ.ა.ს. "სულ პრჯიტეკტურა"
0709 თბილისი, ბ. ბებიჩის ქ. 3/5,
ტელ/ფაქსი: (+995 32) 996640, 920607
E mail: artstudio_project@yahoo.com
info@artstudio.ge

ფურცლის #

ა-3

სათაური

გეგმა 3.40 ნიშნულზე

სტადია	მასშტაბი	ფორმატი
სტადია პროექტი	1-100	A-3

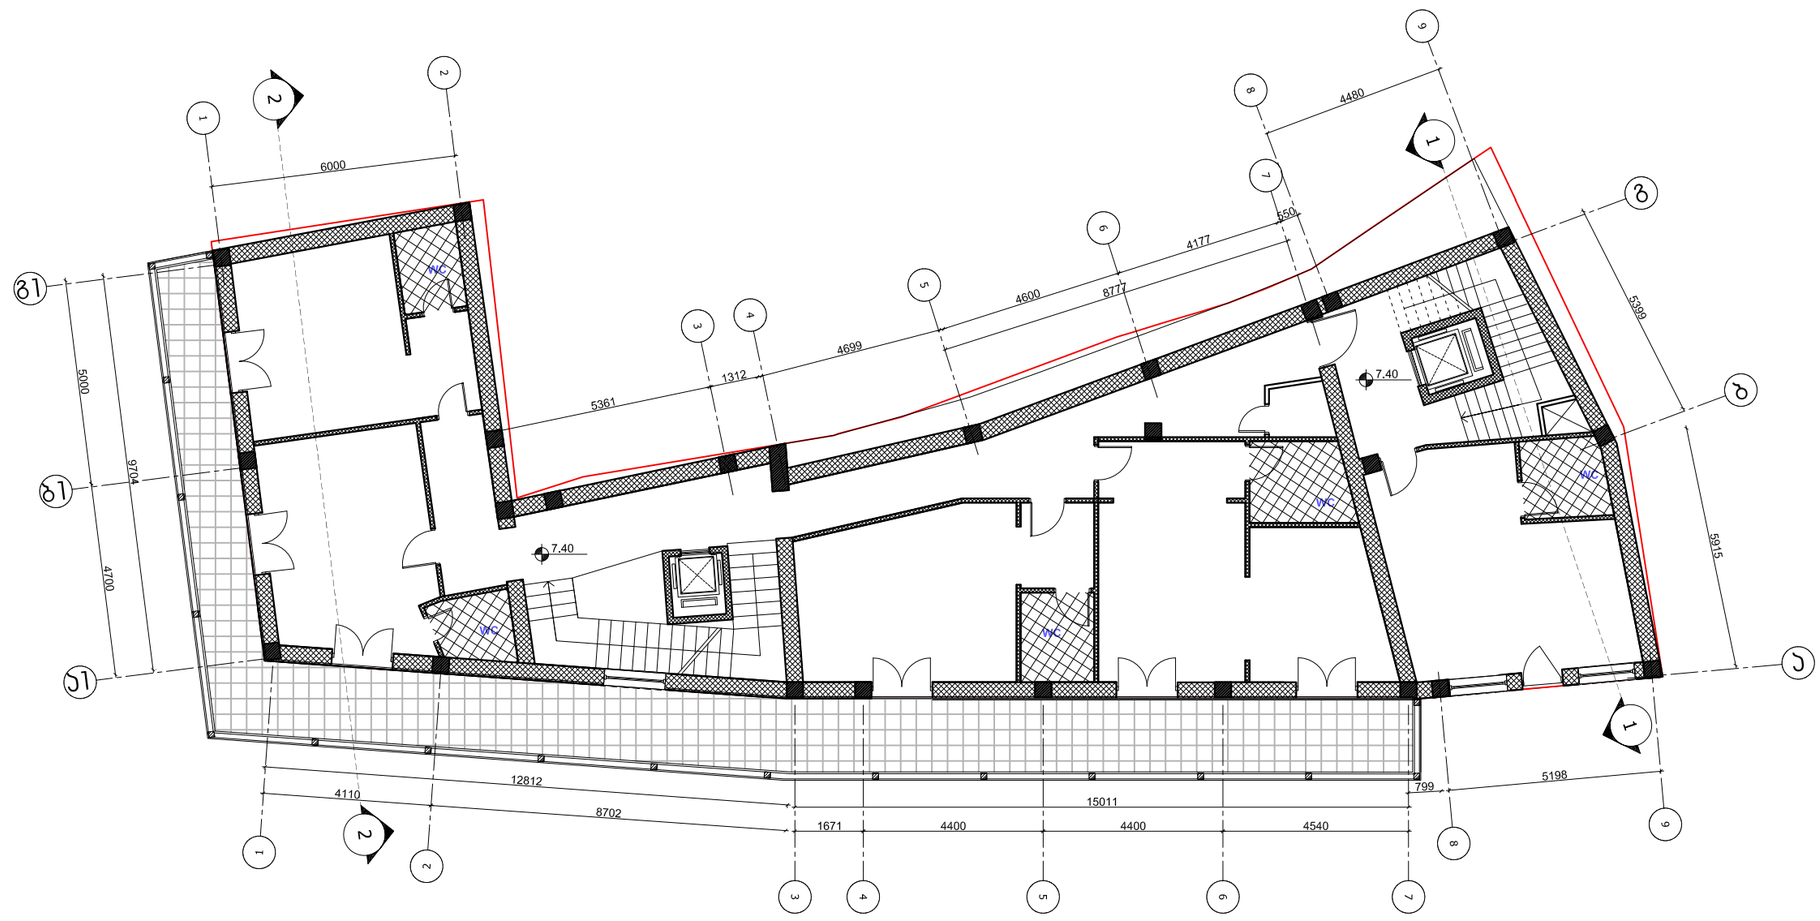

საერთო ფართობი-298,8
მათ შორის:
ლიფტის,კიბის უჯრედის და ჰოლის ფართობი - 77,8 კვ.მ
დამხმარე ფართობი - 1,9 კვ.მ
სასტუმროს ფართობი - 148,9 კვ.მ
საზაფხულო ფართობი - 70,2 კვ.მ

პროექტის დასახელება

სასტუმრო "რივერ საიდის"
პორეკტირებული პროექტი

პროექტის მისამართი

ქ. თბილისი, ბროსეს ქუჩისა და მარჯვენა სანაპიროს პუთხე ნაკვეთი № 01.15.04.005.045

დამკვეთი

ჯიმფერ შველიძე

შენიშვნები

სიტუაციური სქემა

საპროექტო გუნდი	ვ. ხოსიაური	
	ვ. ხელაშვილი	
	კ. ვარაძე	

სულsul architecture

შ.პ.ს. "სულ პრკიბეკტერა"
0709 თბილისი, ბ. ბებიკის ქ. 3/5,
ბელ/ფაქსი: (+995 32) 996640, 920607
E mail: artstudio_project@yahoo.com
info@artstudio.ge

ფურცლის #

ა-3

სათაური

გეგმა 7.40 ნიშნულზე

სტადია	მასშტაბი	ფორმატი
სტადია პროექტი	1-100	A-3

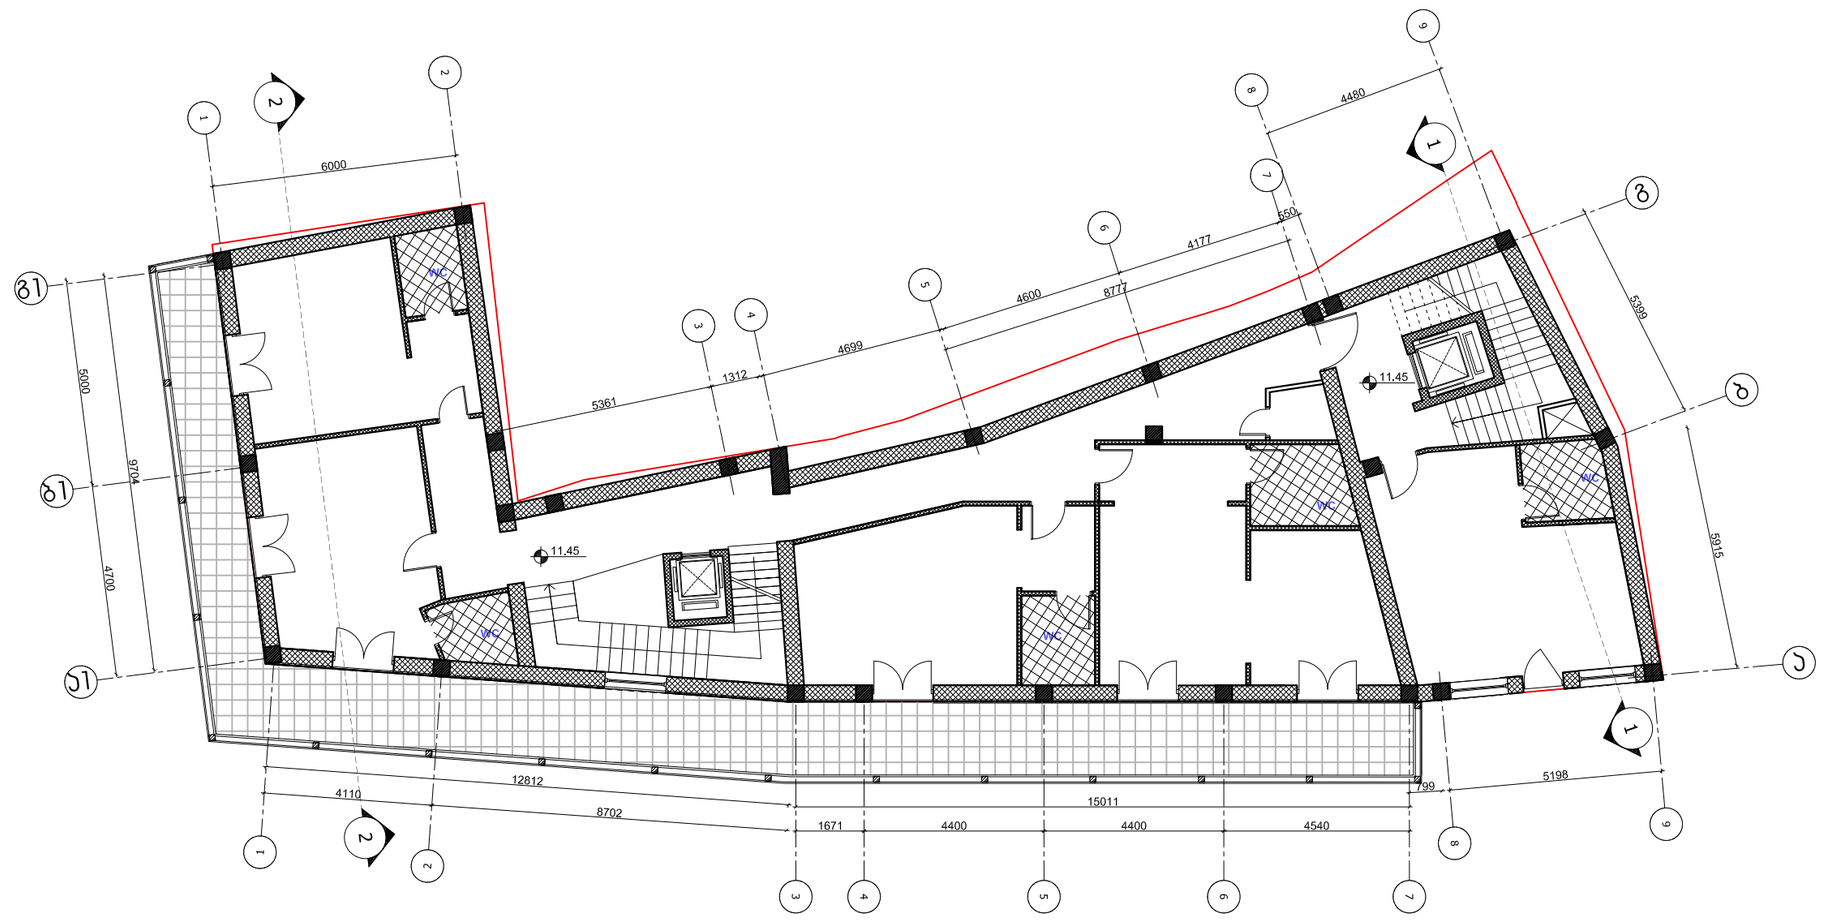

საერთო ფართობი-298,8
მათ შორის:
ლიფტის,კიბის უჯრედის და ჰოლის ფართობი - 77,8 კვ.მ
დამხმარე ფართობი - 1,9 კვ.მ
სასტუმროს ფართობი - 148,9 კვ.მ
საზაფხულო ფართობი - 70,2 კვ.მ

პროექტის დასახელება

სასტუმრო "რივერ საიდის"
პორტფელირებული პროექტი

პროექტის მისამართი

ქ. თბილისი, ბროსეს ქუჩისა და მარჯვენა სანაპიროს კუთხეა ნაკვეთი №01.15.04.005.045

დამკვეთი

ჯიმშერ ჯველიძე

ცვლილებები

სიტუაციური სქემა

საპროექტო გუნდი	ვ. ხოსიაური	
	ვ. ხელაშვილი	
	ა. ვარაძე	

შ.პ.ს. "სულ არქიტექტურა"
0109 თბილისი, ს. მგალობლის ქ. 3/5.
ტელეფონი: (+995 32) 996640, 920607
E-mail: artstudio_project@yahoo.com
info@artstudio.ge

ფურცლის #

ა-3

სათაური

გეგმა 11.45 ნიშნულზე

სტადია	მასშტაბი	ფორმატი
სტადია პროექტი	1-100	A-3



საერთო ფართობი-286.4 კვ.მ
მათ შორის:
ლიფტის,კიბის უჯრედის და ჰოლის ფართობი - 81,4 კვ.მ
დამხმარე ფართობი - 5,9 კვ.მ
სასტუმროს ფართობი - 171 კვ.მ
საზაფხულო ფართობი - 28,1 კვ.მ

პროექტის დასახელება

სასტუმრო "რივერ საიდის"
პორტფელირებული პროექტი

პროექტის მისამართი

ქ. თბილისი, ბროსეს ქუჩისა და მარჯვენა სანაპიროს კუთხეა ნაკვეთი №01.15.04.005.045

დამკვეთი

ჯიმშერ ბველიძე

ცვლილებები

სიტუაციური სქემა

საპროექტო გუნდი	ვ. ხოსიაური	
	ვ. ხელაშვილი	
	ა. ვაშაძე	

შ.პ.ს. "არქიტექტორ"
0709 თბილისი, ს. მესხიშვილის ქ. 3/5.
ტელეფონი: (+995 32) 998640, 920607
E-mail: artstudio_project@yahoo.com
info@artstudio.ge

ფურცლის #

ა-3

სათაური

გეგმა 15.50 ნიშნულზე

სტადია	მასშტაბი	ფორმატი
სტადია პროექტი	1-100	A-3

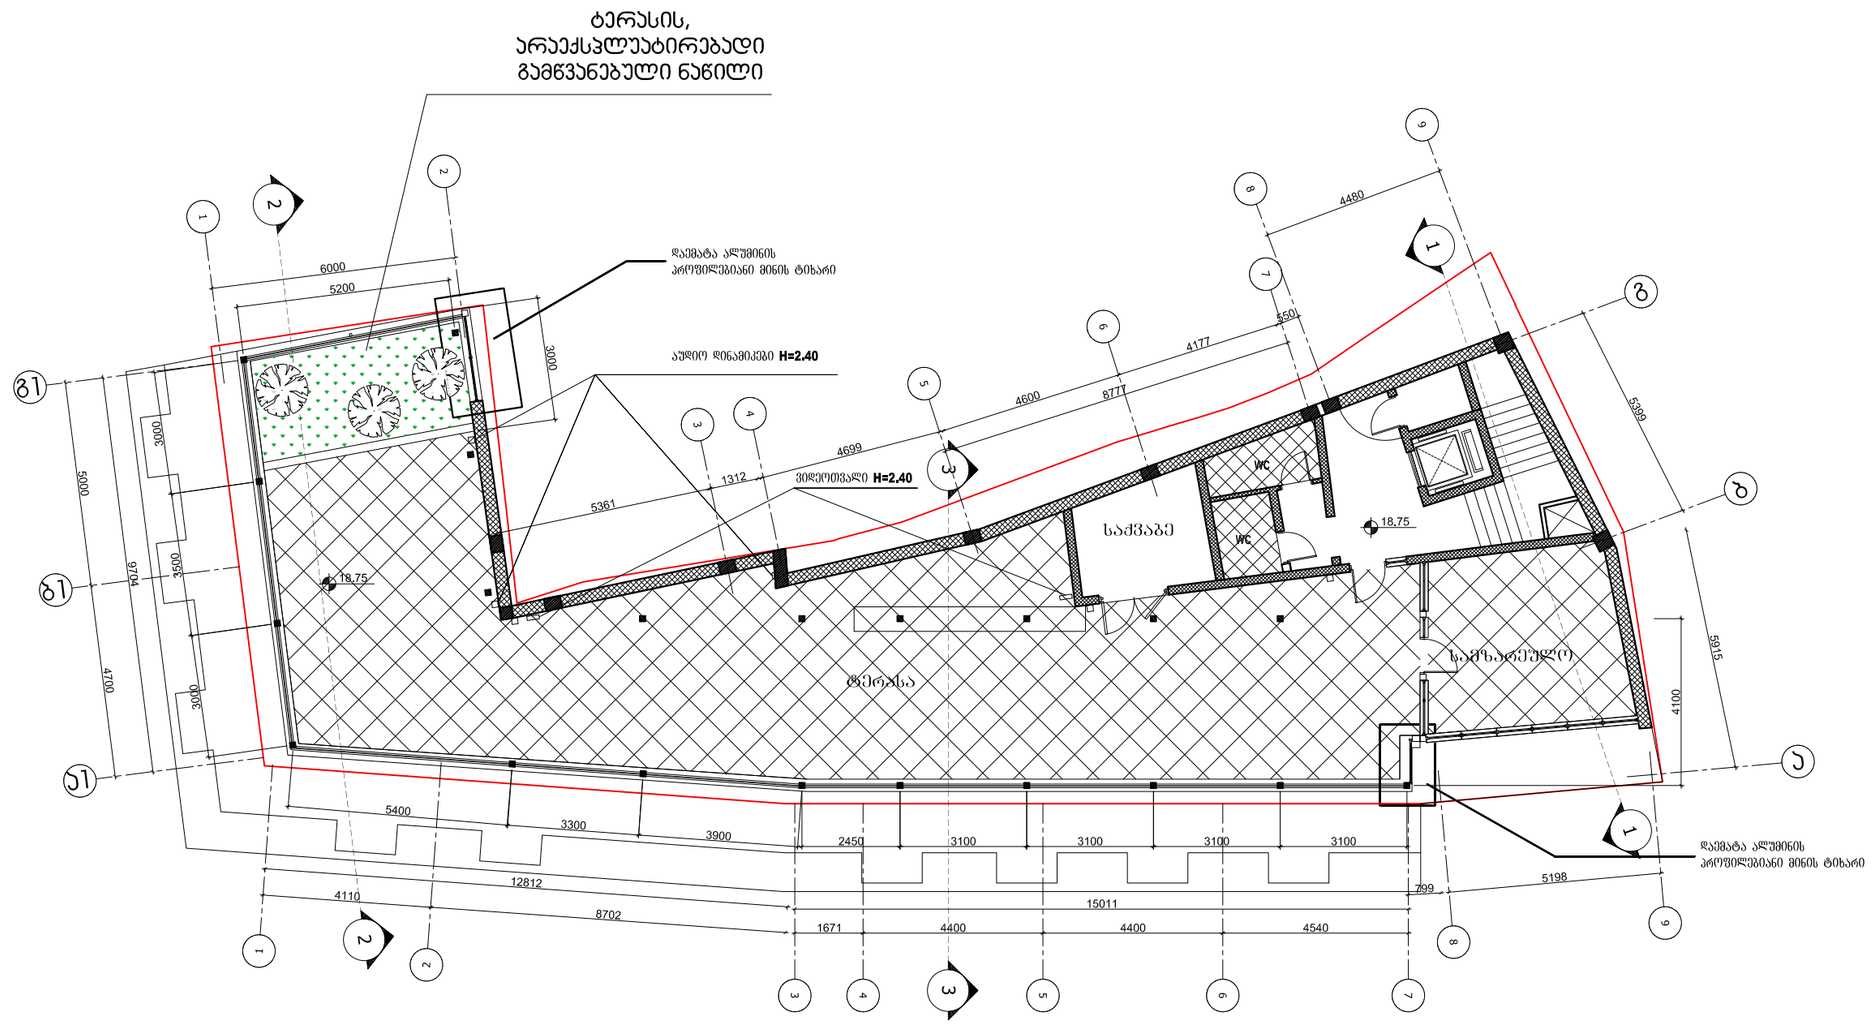

საერთო ფართობი-207,9მათ შორის:
ჰოლის და კიბის უჯრედის ფართობი - 25,9 კვ.მ
დამხმარე ფართობი - 35 კვ.მ
საზაფხულო ფართობი - 147კვ.მ

პროექტის დასახელება	სასტუმრო "რივერ საიდის" პორეკტირებული პროექტი
პროექტის მისამართი	ქ. თბილისი, ბროსეს ქუჩისა და მარჯვენა სანაპიროს ჯუთხე ნაკვეთი № 01.15.04.005.045
დამკვეთი	ჯიმშერ შველიძე
შენიშვნები	
სიტუაციური სქემა	
საპროექტო გუნდი	ვ. ხოსიაური ვ. ხელაშვილი ჯ. ვაჩაძე
ფურცლის #	ა-3
სათაური	გეგმა 18.75 ნიშნულზე
სტადია	მასშტაბი	ფორმატი
სტადია პროექტი	1-100	A-3

სულsul architecture
ბ.ა.ს. "სულ პრკიბეკტერა"
0709 თბილისი, ბ. ტბიკის ქ. 3/5,
ტელ/ფაქსი: (+995 32) 996640, 920607
E-mail: artstudio_project@yahoo.com
info@artstudio.ge

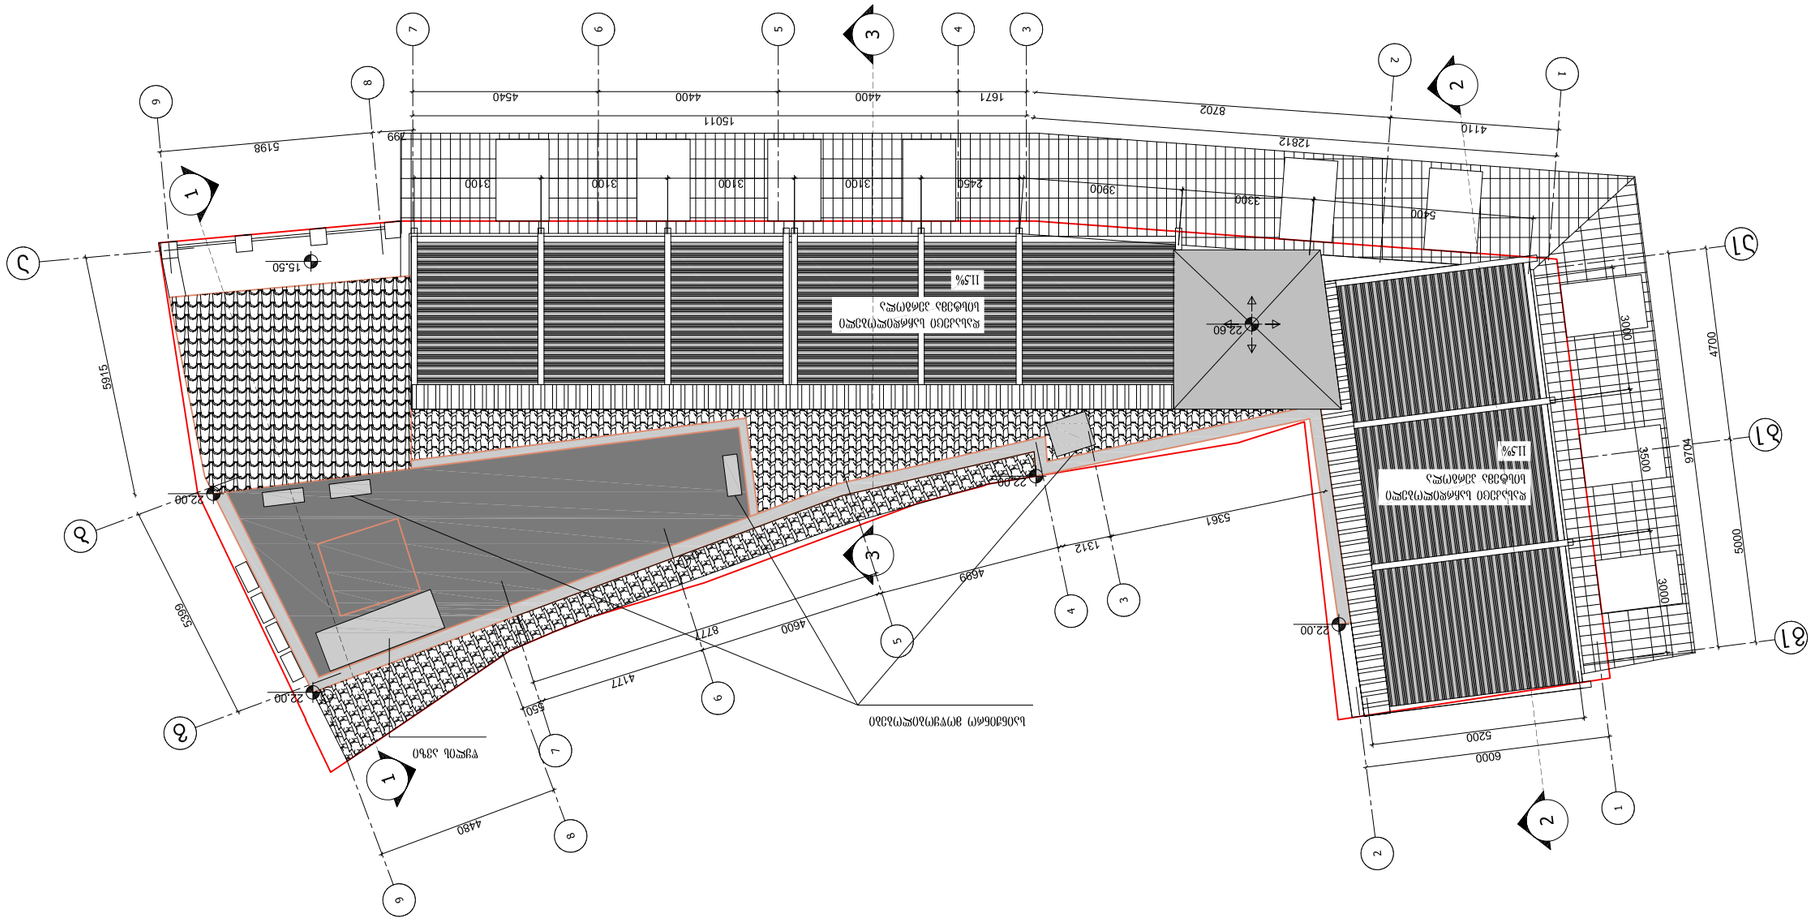










