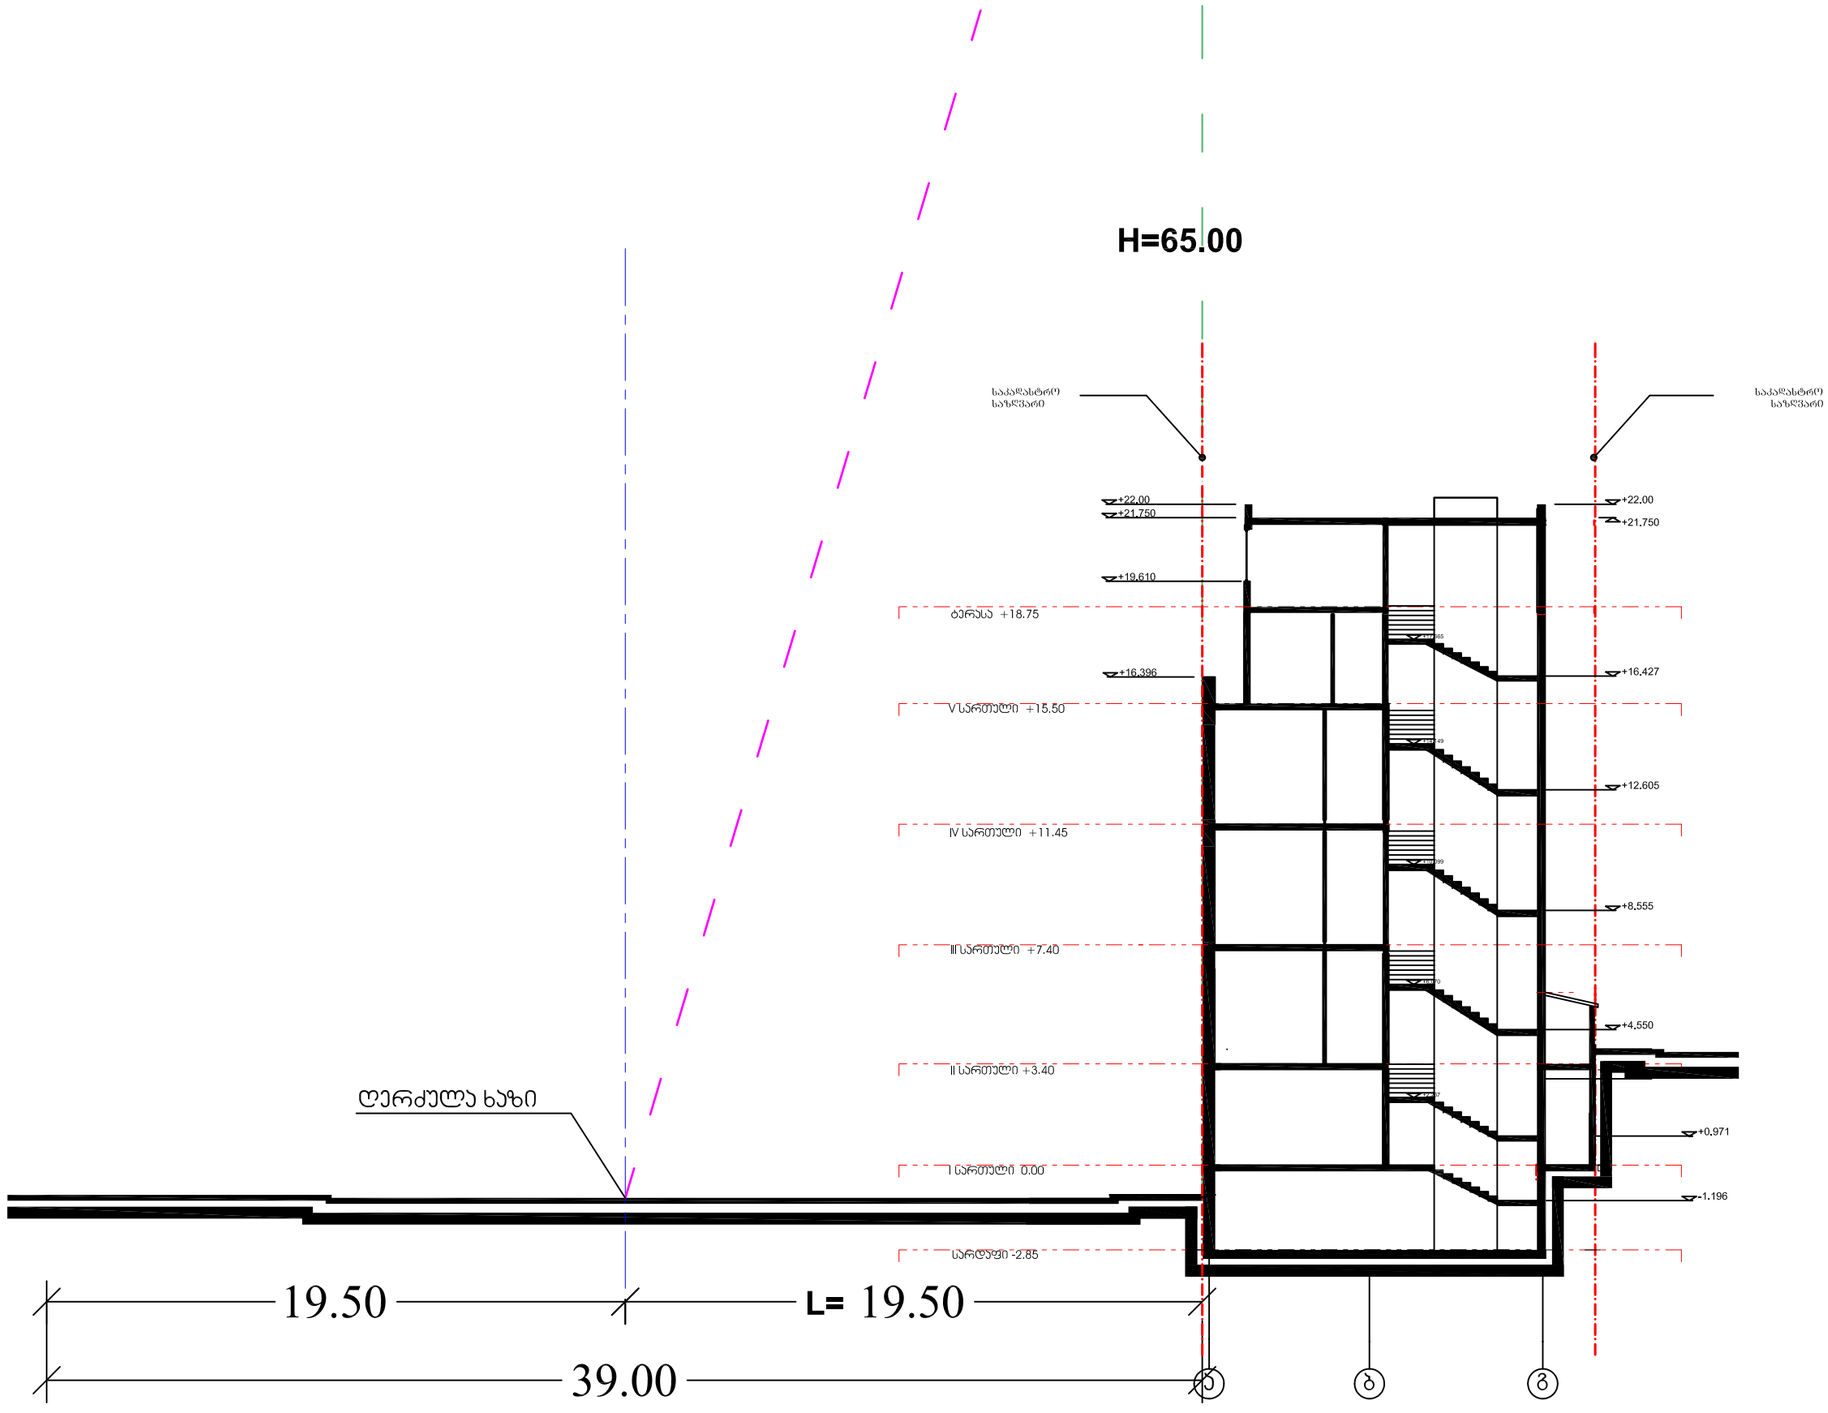


პროექტის დასახელება

სასტუმრო "რივერ საიდის"
ჯორეკტირებული პროექტი

პროექტის მისამართი

ქ. თბილისი, ბროსეს ქუჩისა და მარჯვენა სანაპიროს ჯუთხე ნაკვეთი № 01.15.04.005.045

დამკვეთი

ჯიმშერ შველიძე

| თარიღი | რევიზია | შეასრულა |
|---|---|---|
| | | |
| | | |
| | | |
| | | |
| | | |
| | | |
| | | |
| | | |
| | | |

შენიშვნები

1. ნახაზზე ზომები მოცემულია სანტიმეტრებში;
2. ნახაზზე ყველა ცვლილება მშენებლობისას შეთანხმებული უნდა იყოს პროექტის ავტორთან;
3. ფურცლის ჯორეკტირებით ავტომატურად უქმდება წინა ვარიანტი;

სიტუაციური სქემა

| პოზიცია | სახელი | ხელმოწერა |
|---|---|---|
| საპროექტო გუნდი | ვ. ხოსიაური | |
| | ვ. ხელაშვილი | |
| | კ. ვაჩაძე | |

შ.პ.ს. "სულ არქიტექტურა"
0709 თბილისი, მ. ტაბიძის ქ. 3/5,
ტელ/ფაქსი: (+995 32) 996640, 920607
E mail: artstudio_project@yahoo.com
info@artstudio.ge

ფურცლის #

ა-3

სათაური

სიმაღლის განსაზღვრის სხივი

| სტადია | მასშტაბი | ფორმატი |
|---|---|---|
| სტადია პროექტი | 1-100 | A-3 |

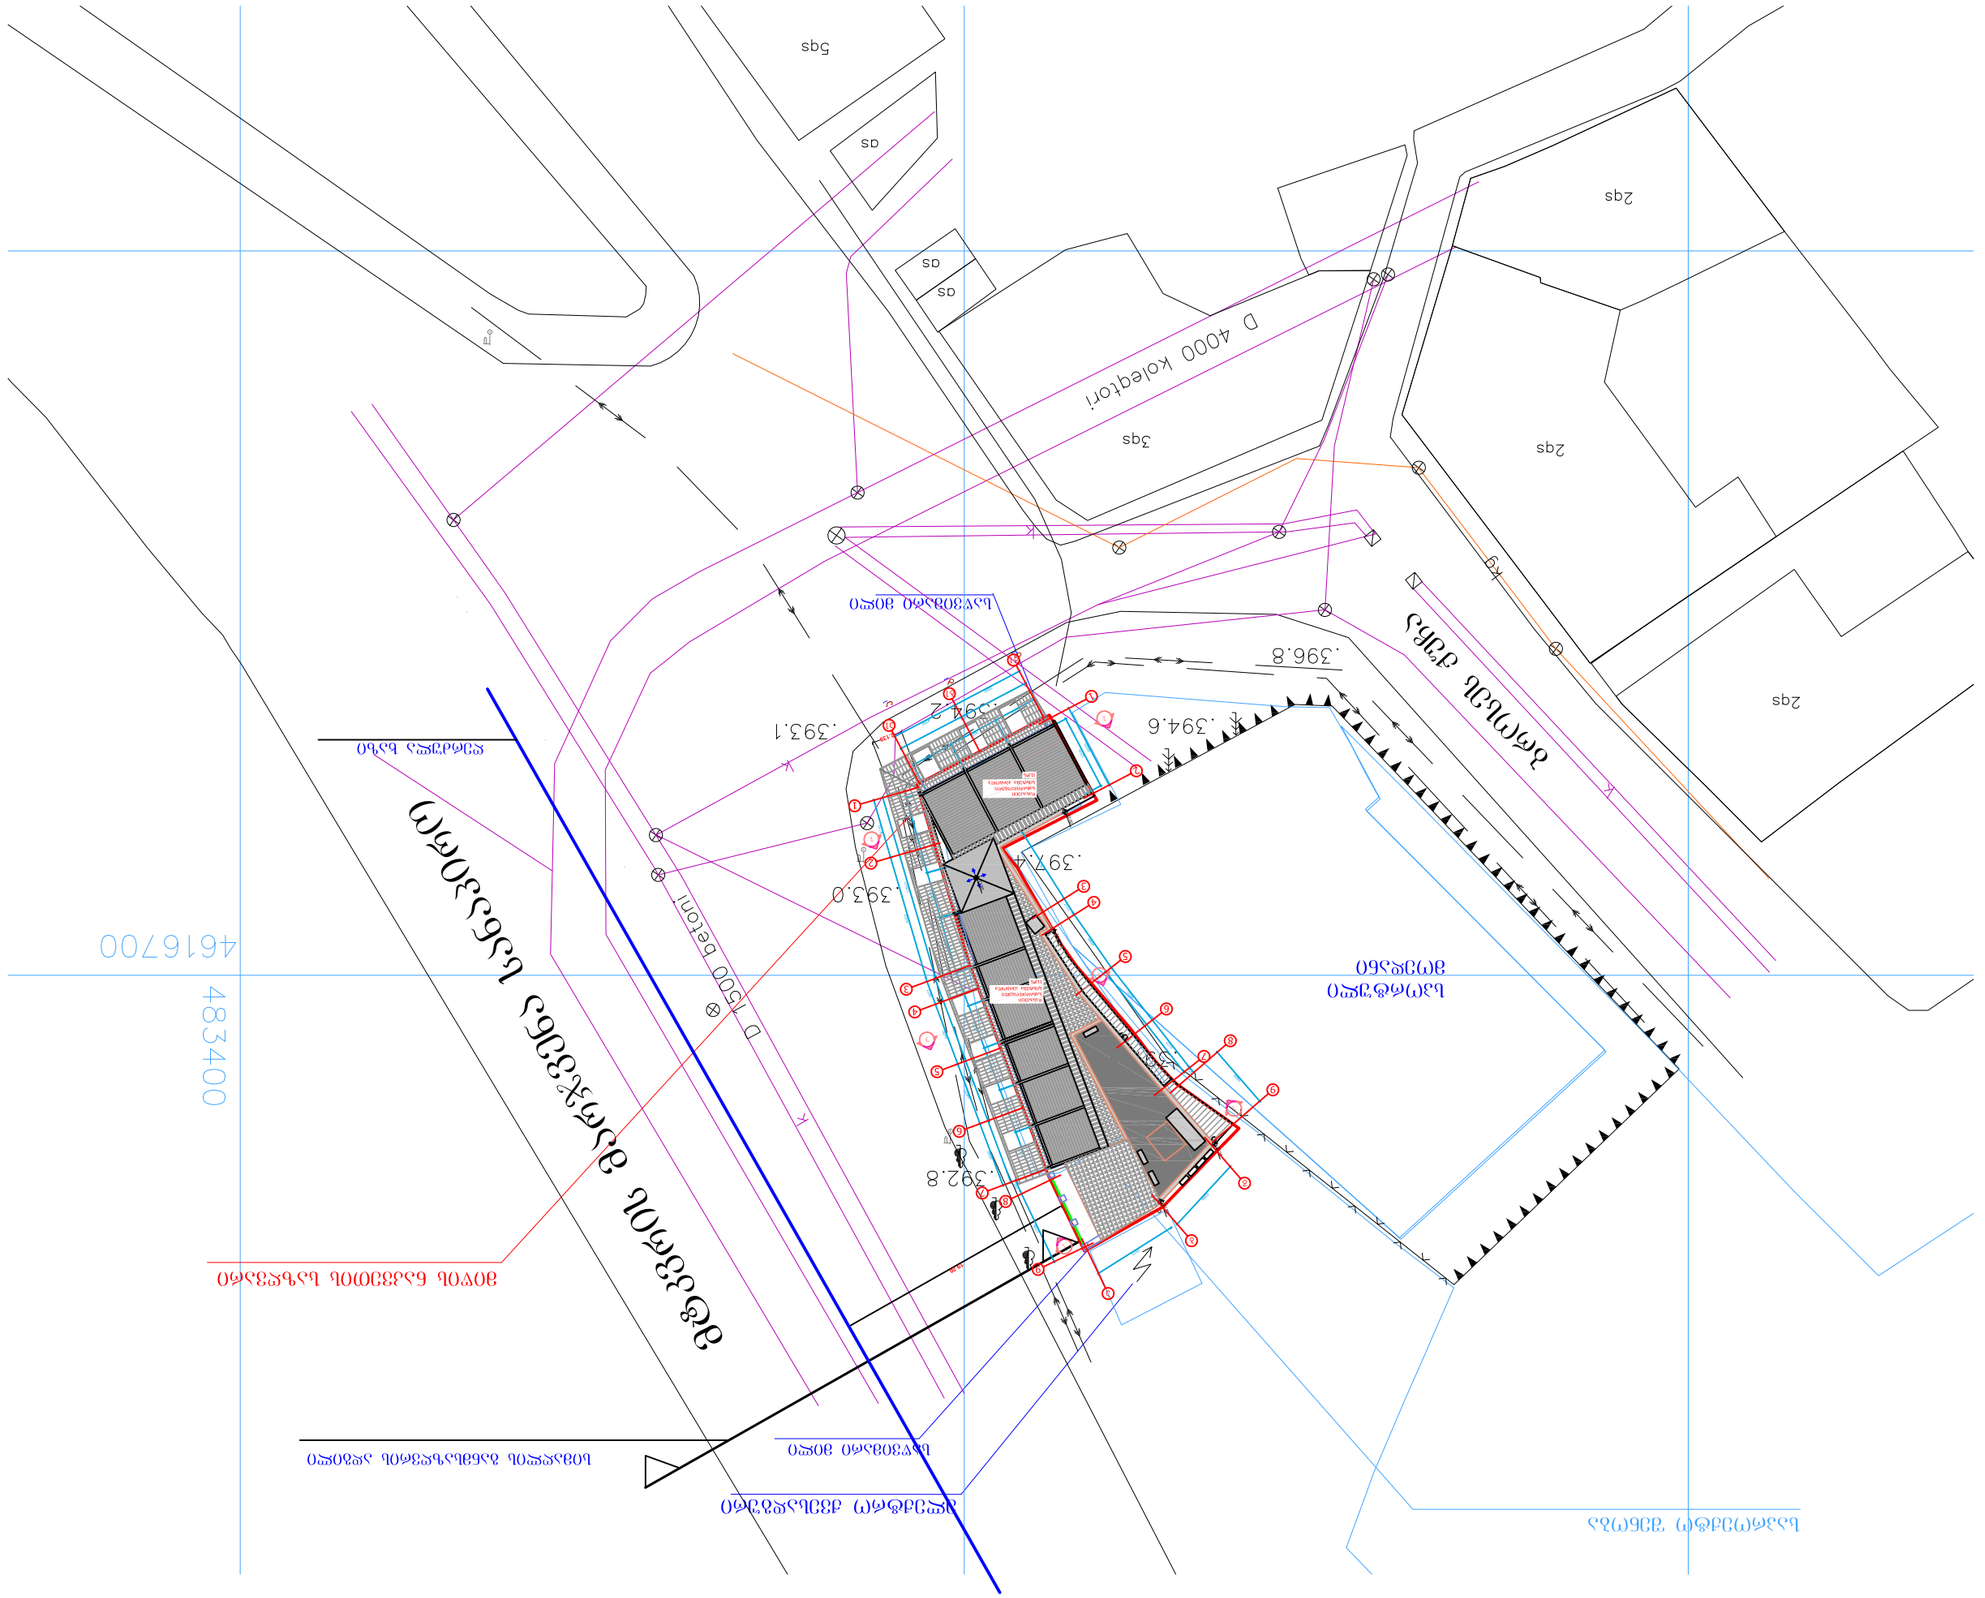
5qs
qs
qs
qs
3qs
D 4000 kolegatori
2qs
2qs
2qs
.396.8
.394.6
.394.2
.393.1
.397.4
.393.0
.392.8
D 1500 betoni
D 500 betoni
483400
4616700

| | | |
|---|---|---|
| | | |
| | | |
| | | |
| | | |
| | | |
| | | |
| | | |
| | | |
| | | |
| | | |
| | | |
| | | |