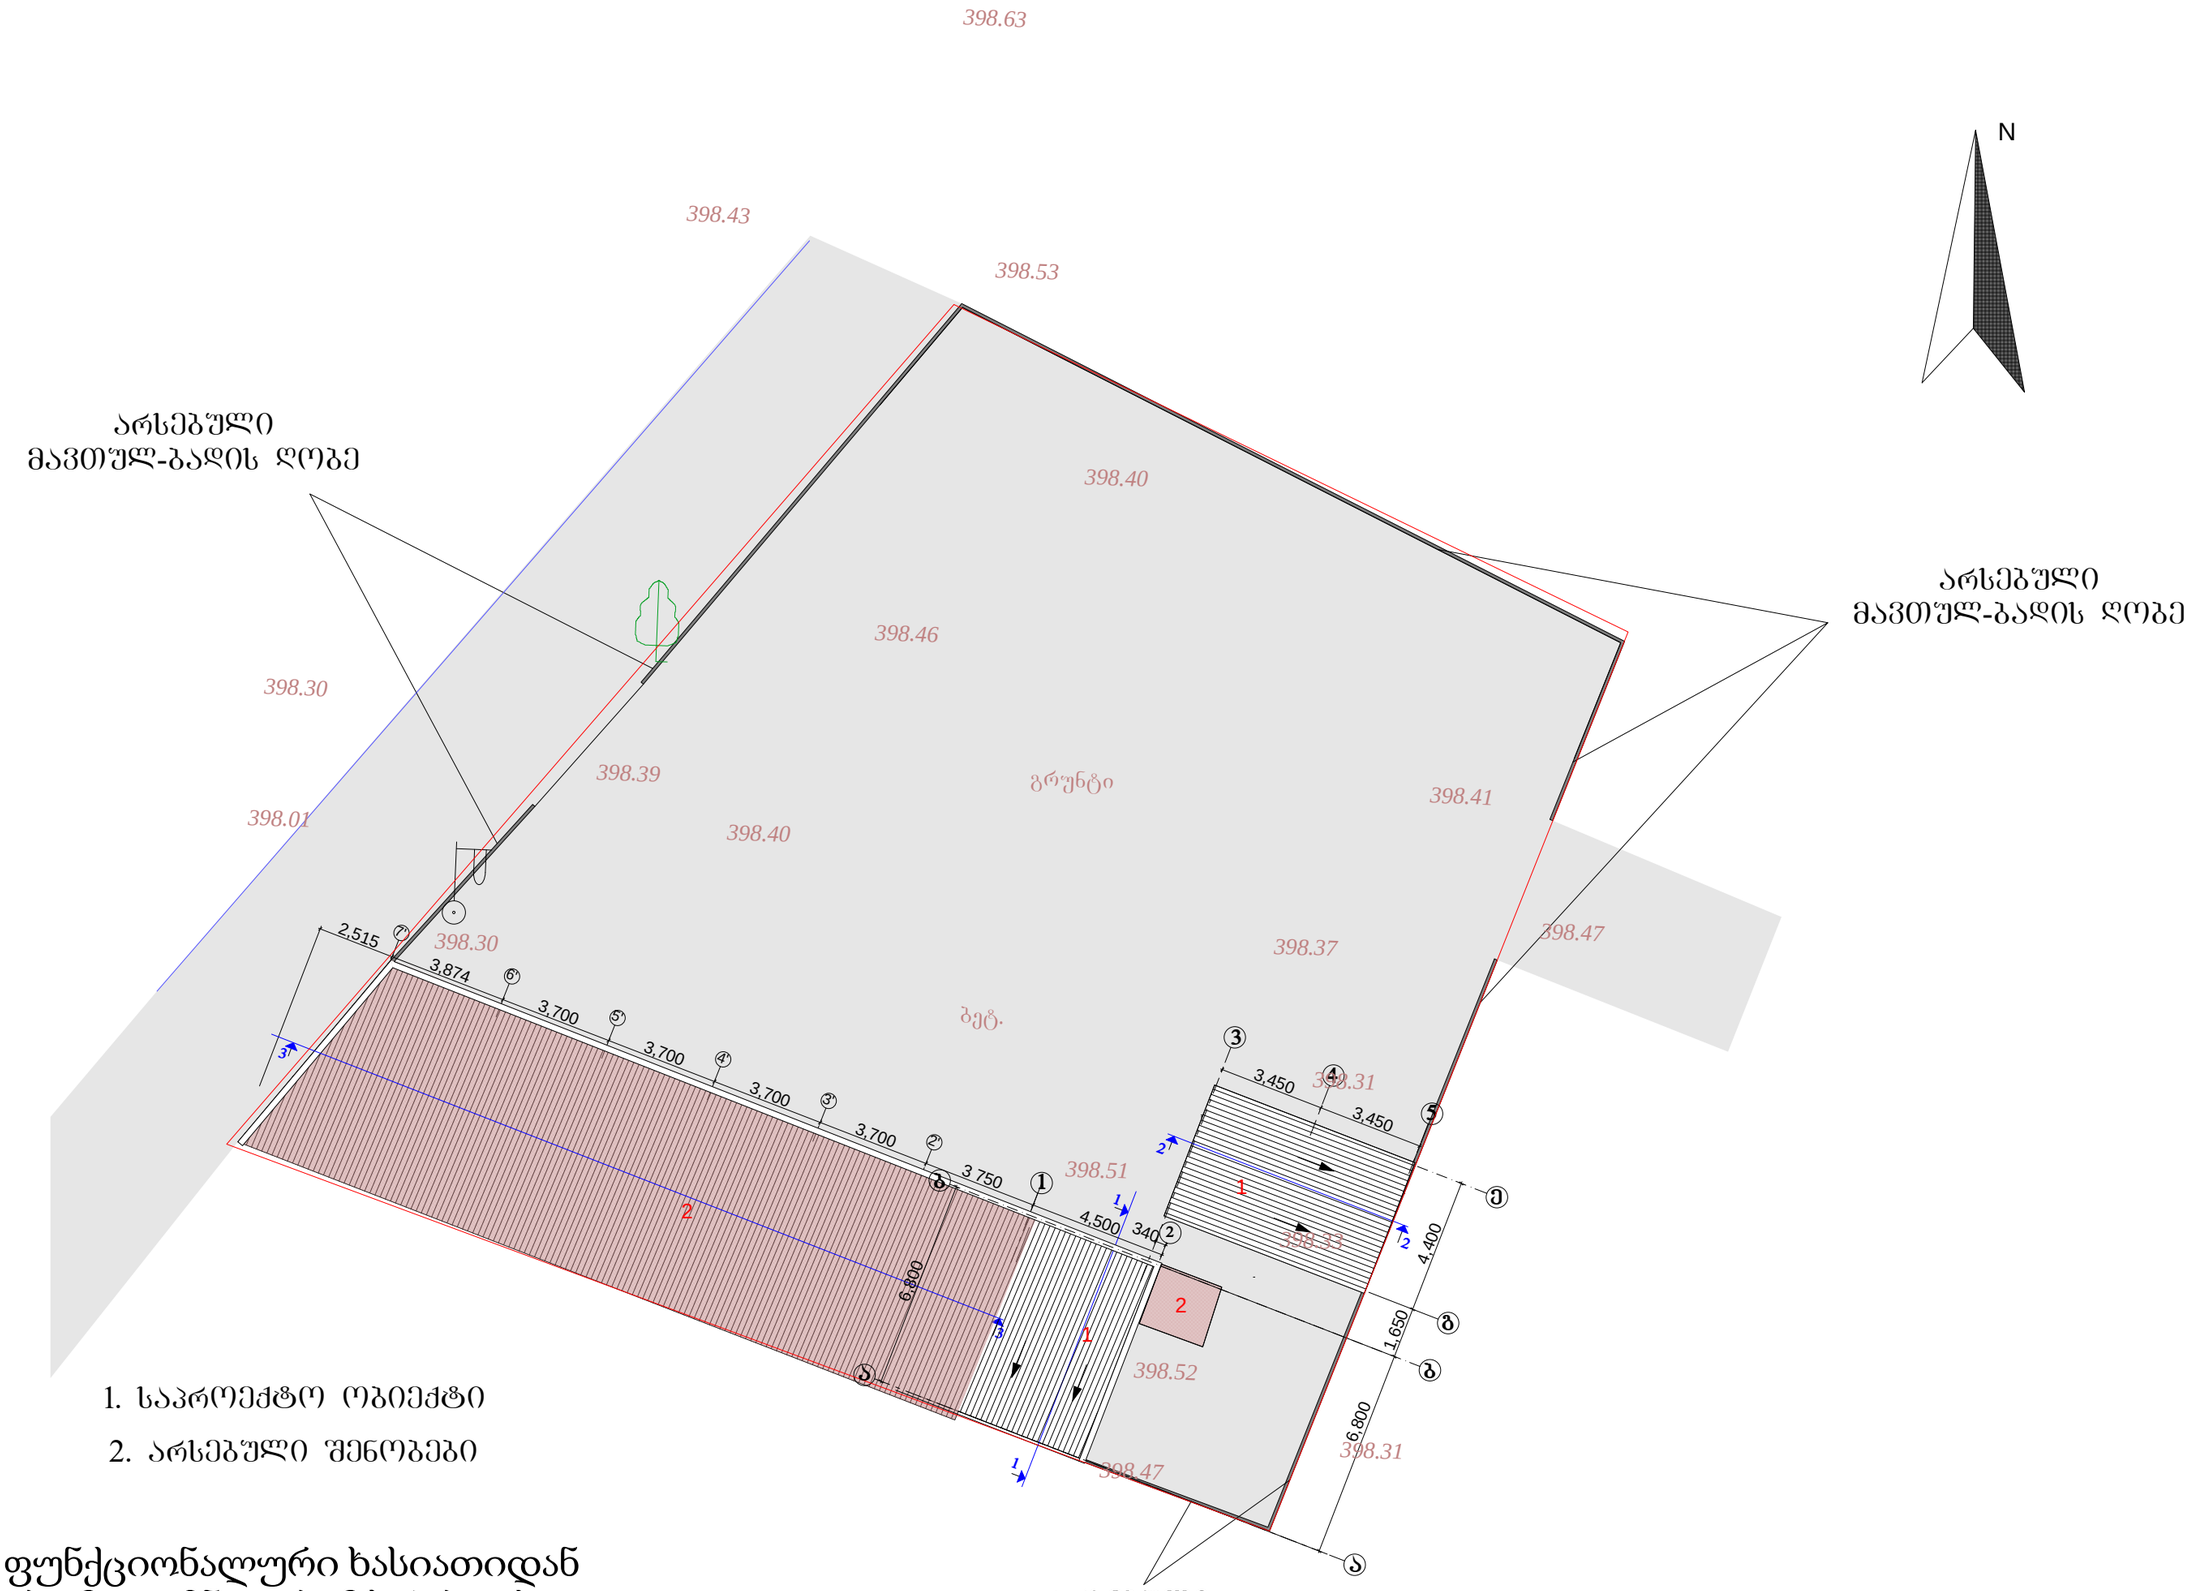


1. საპროექტო ობიექტი
2. არსებული შენობები

შენობის ფუნქციონალური ხასიათიდან გამომდინარე, მიგვაჩნია, რომ საპროექტო ტერიტორიაზე აუცილებლობას არ წარმოადგენს გამწვანების ზონის არსებობა