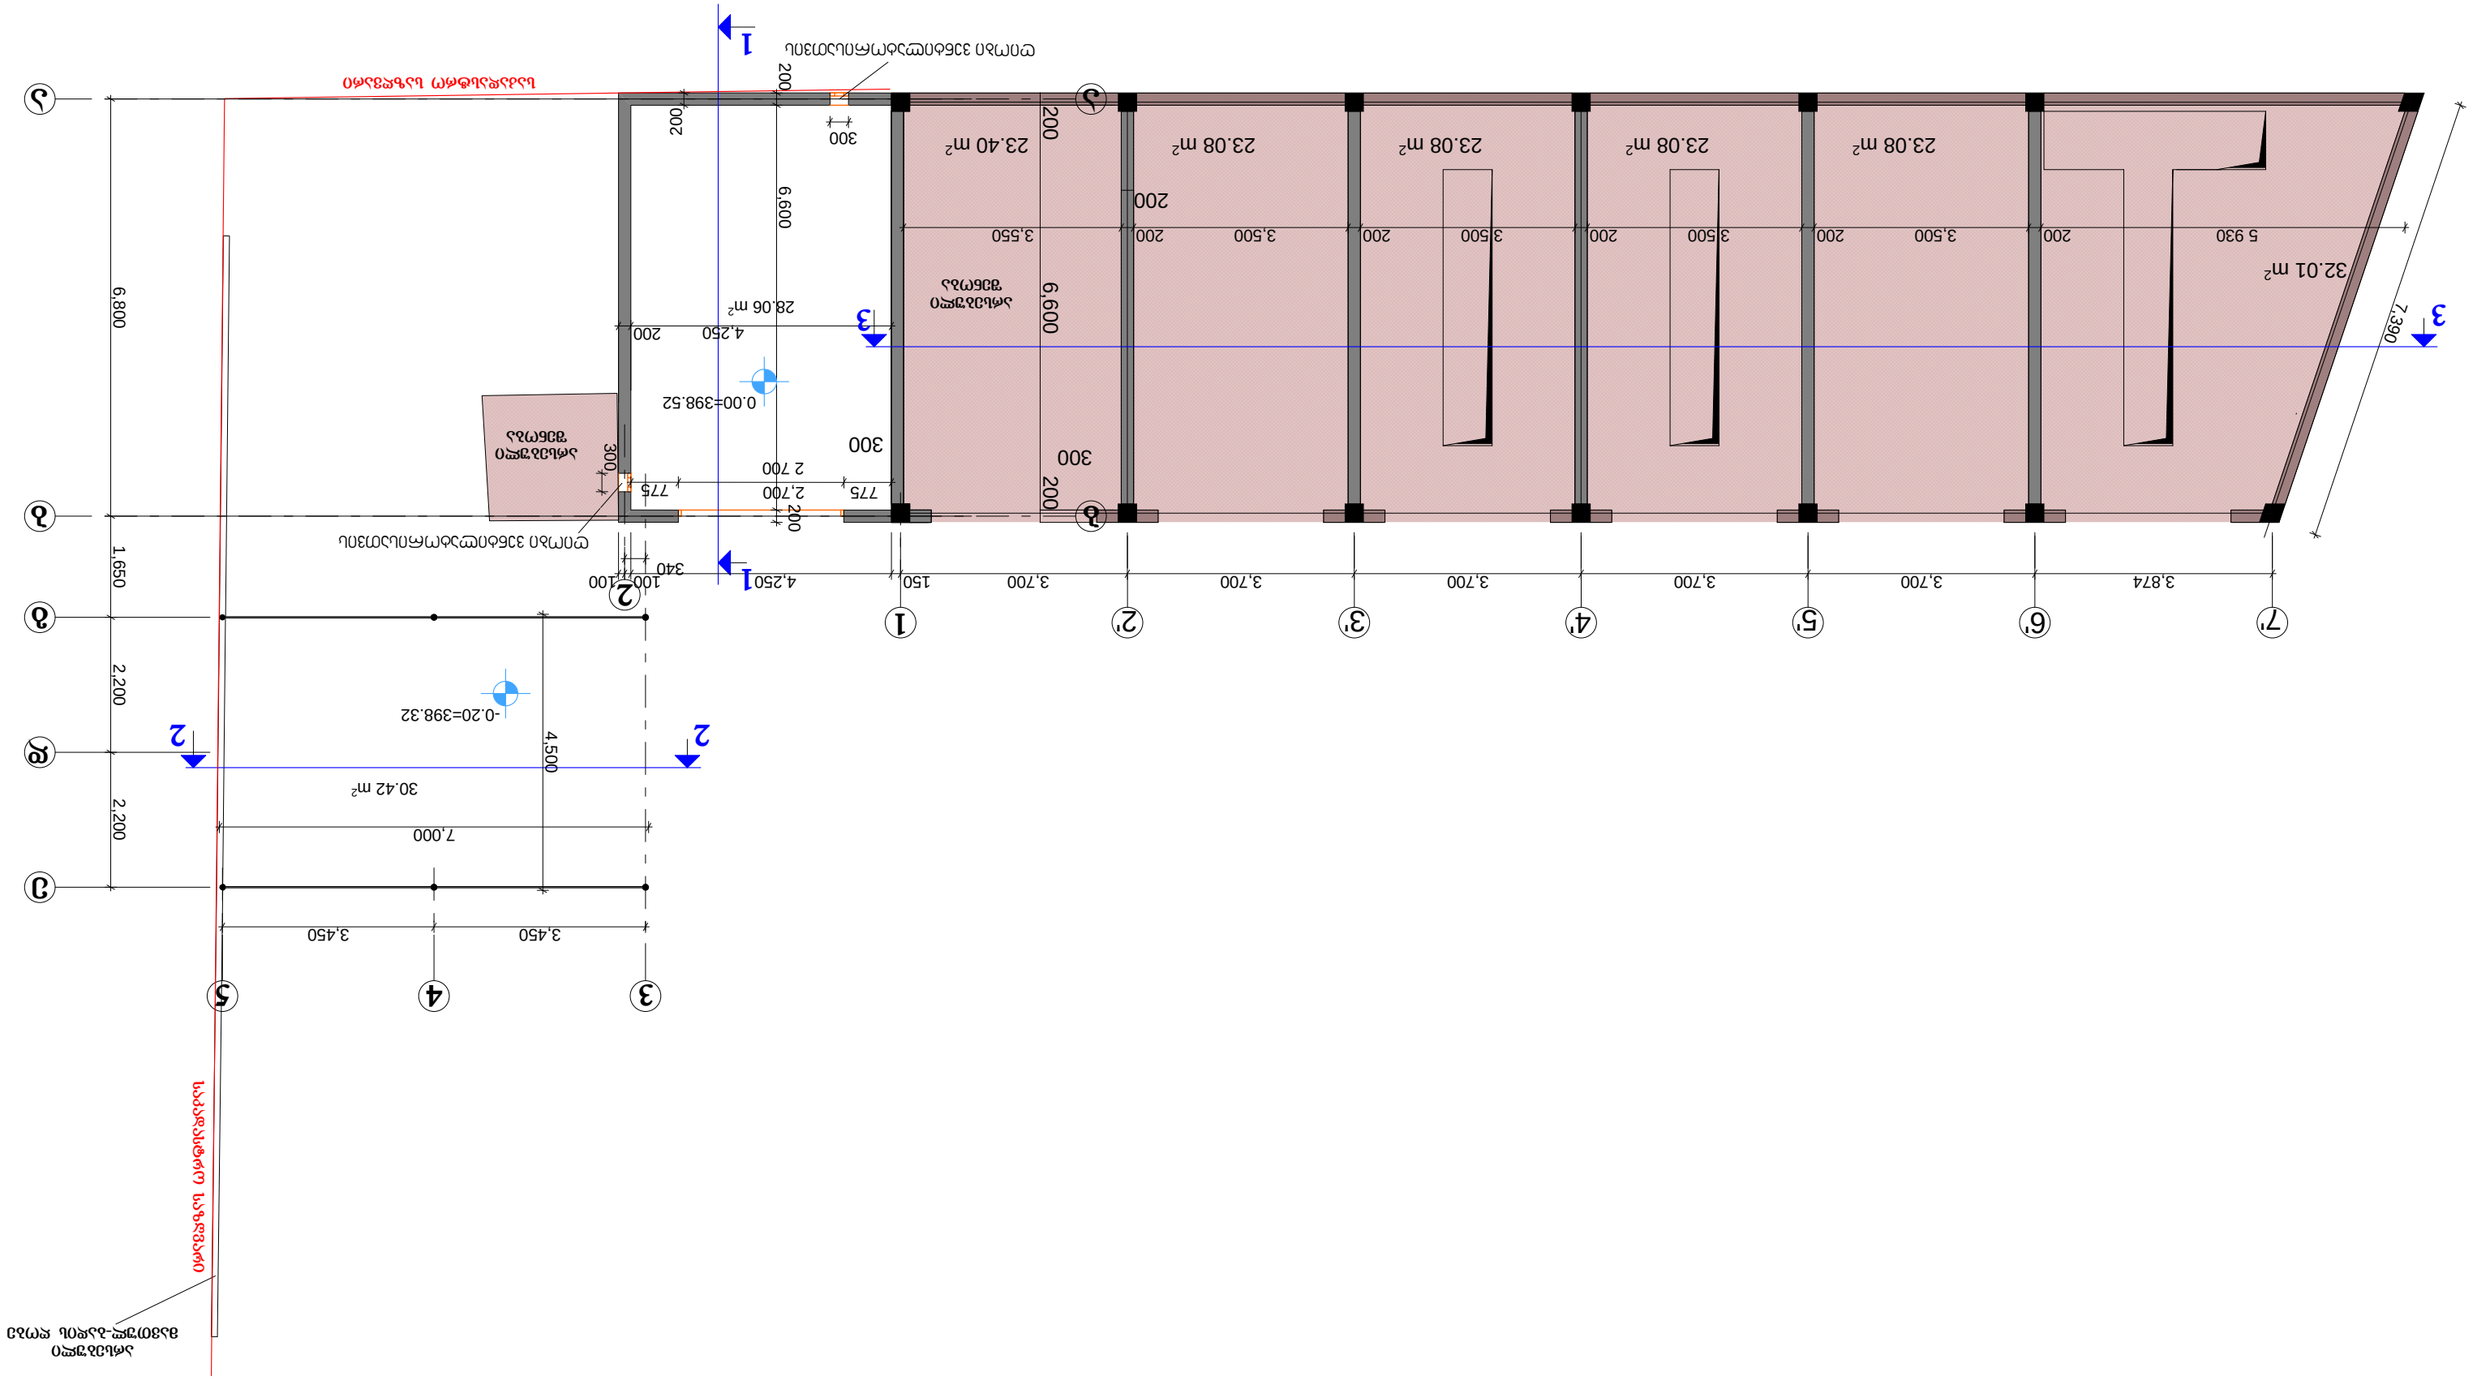
1
2
3
4
5
6
7
1'
2'
3'
4'
5'
6'
7'
А
Б
В
Г
Д
Е
3.874
3.700
3.700
3.700
3.700
3.700
3.700
4.250
150
340
100
100
200
1.650
2.200
6.800
7.390
5 930
3.500
3.550
200
6.600
300
775
2 700
2.700
4.250
28.06 m²
32.01 m²
23.08 m²
23.40 m²
7.000
4.500
3.450
30.42 m²
0.00=398.52
-0.20=398.32
ადმინისტრაციული შენობა
ტიპობრივი ავარიული ტრანსფორმატორული ქვესადგურის პროექტი
საკადასტრო ნაკვეთის საზღვარი
ტიპობრივი ავარიული ტრანსფორმატორული ქვესადგური
ადმინისტრაციული შენობა