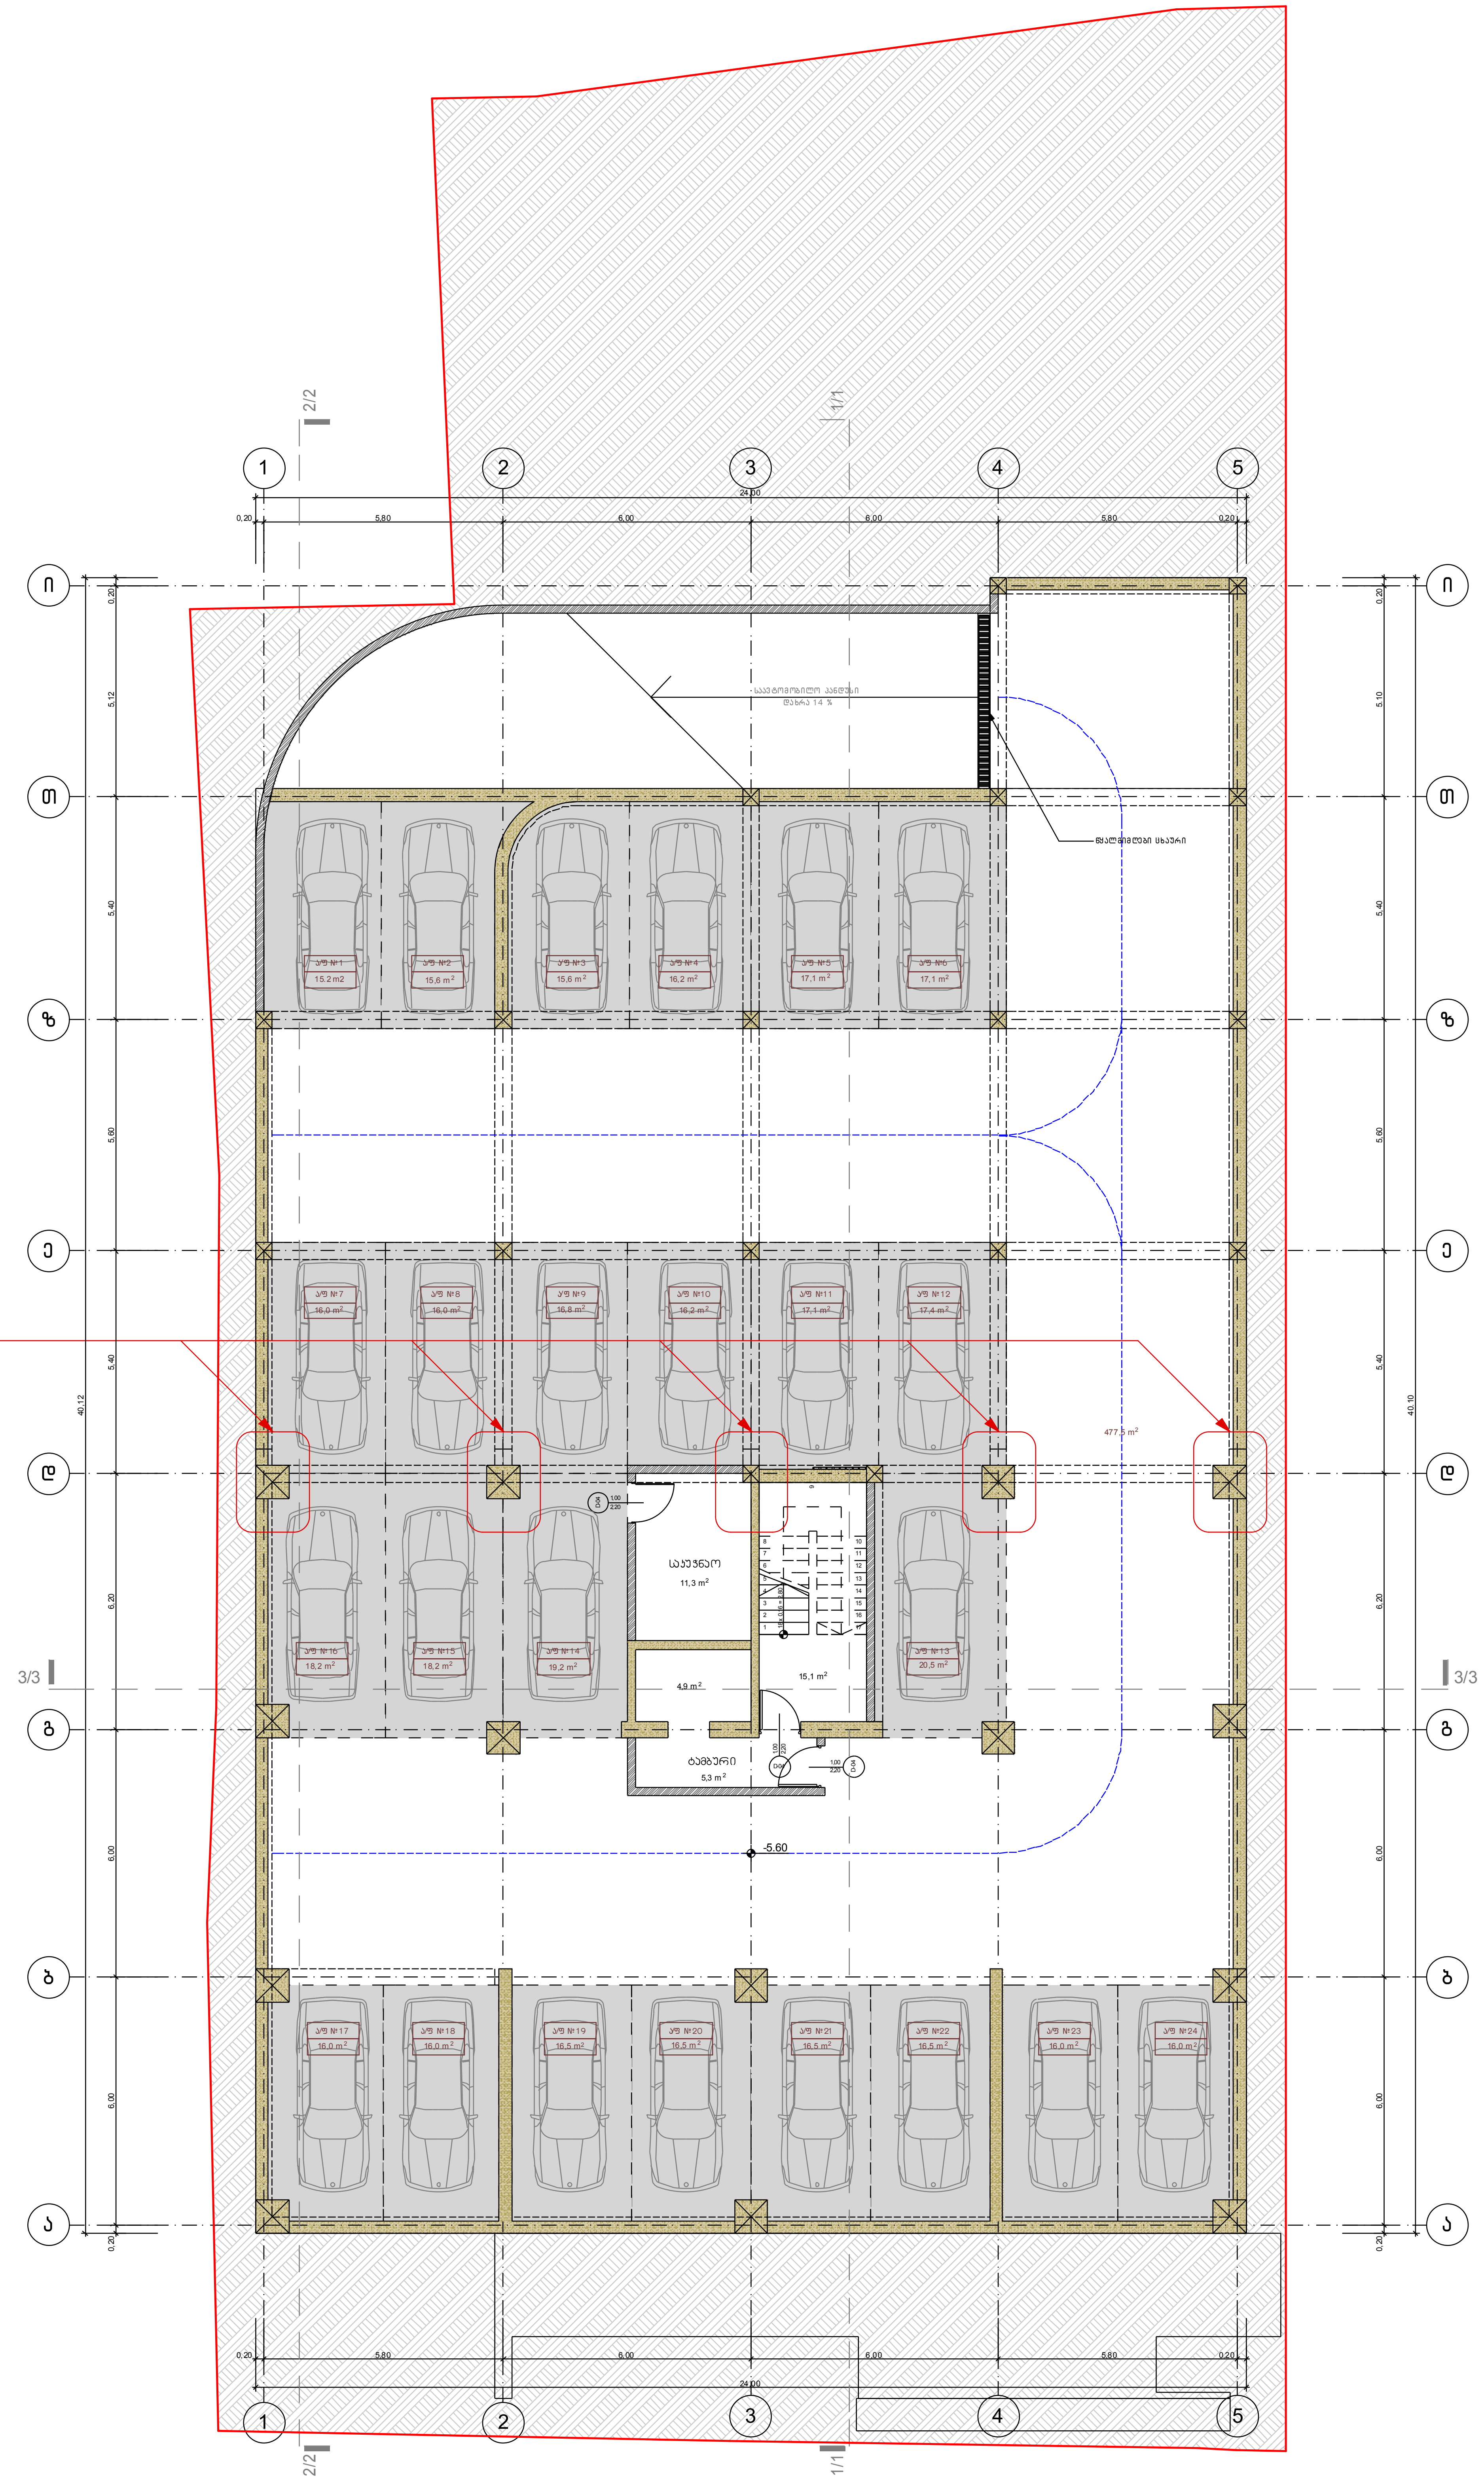

კორექტირებული ნაწილი

მოეწყო კონსტრუქციული დეტალი "ვუტი"

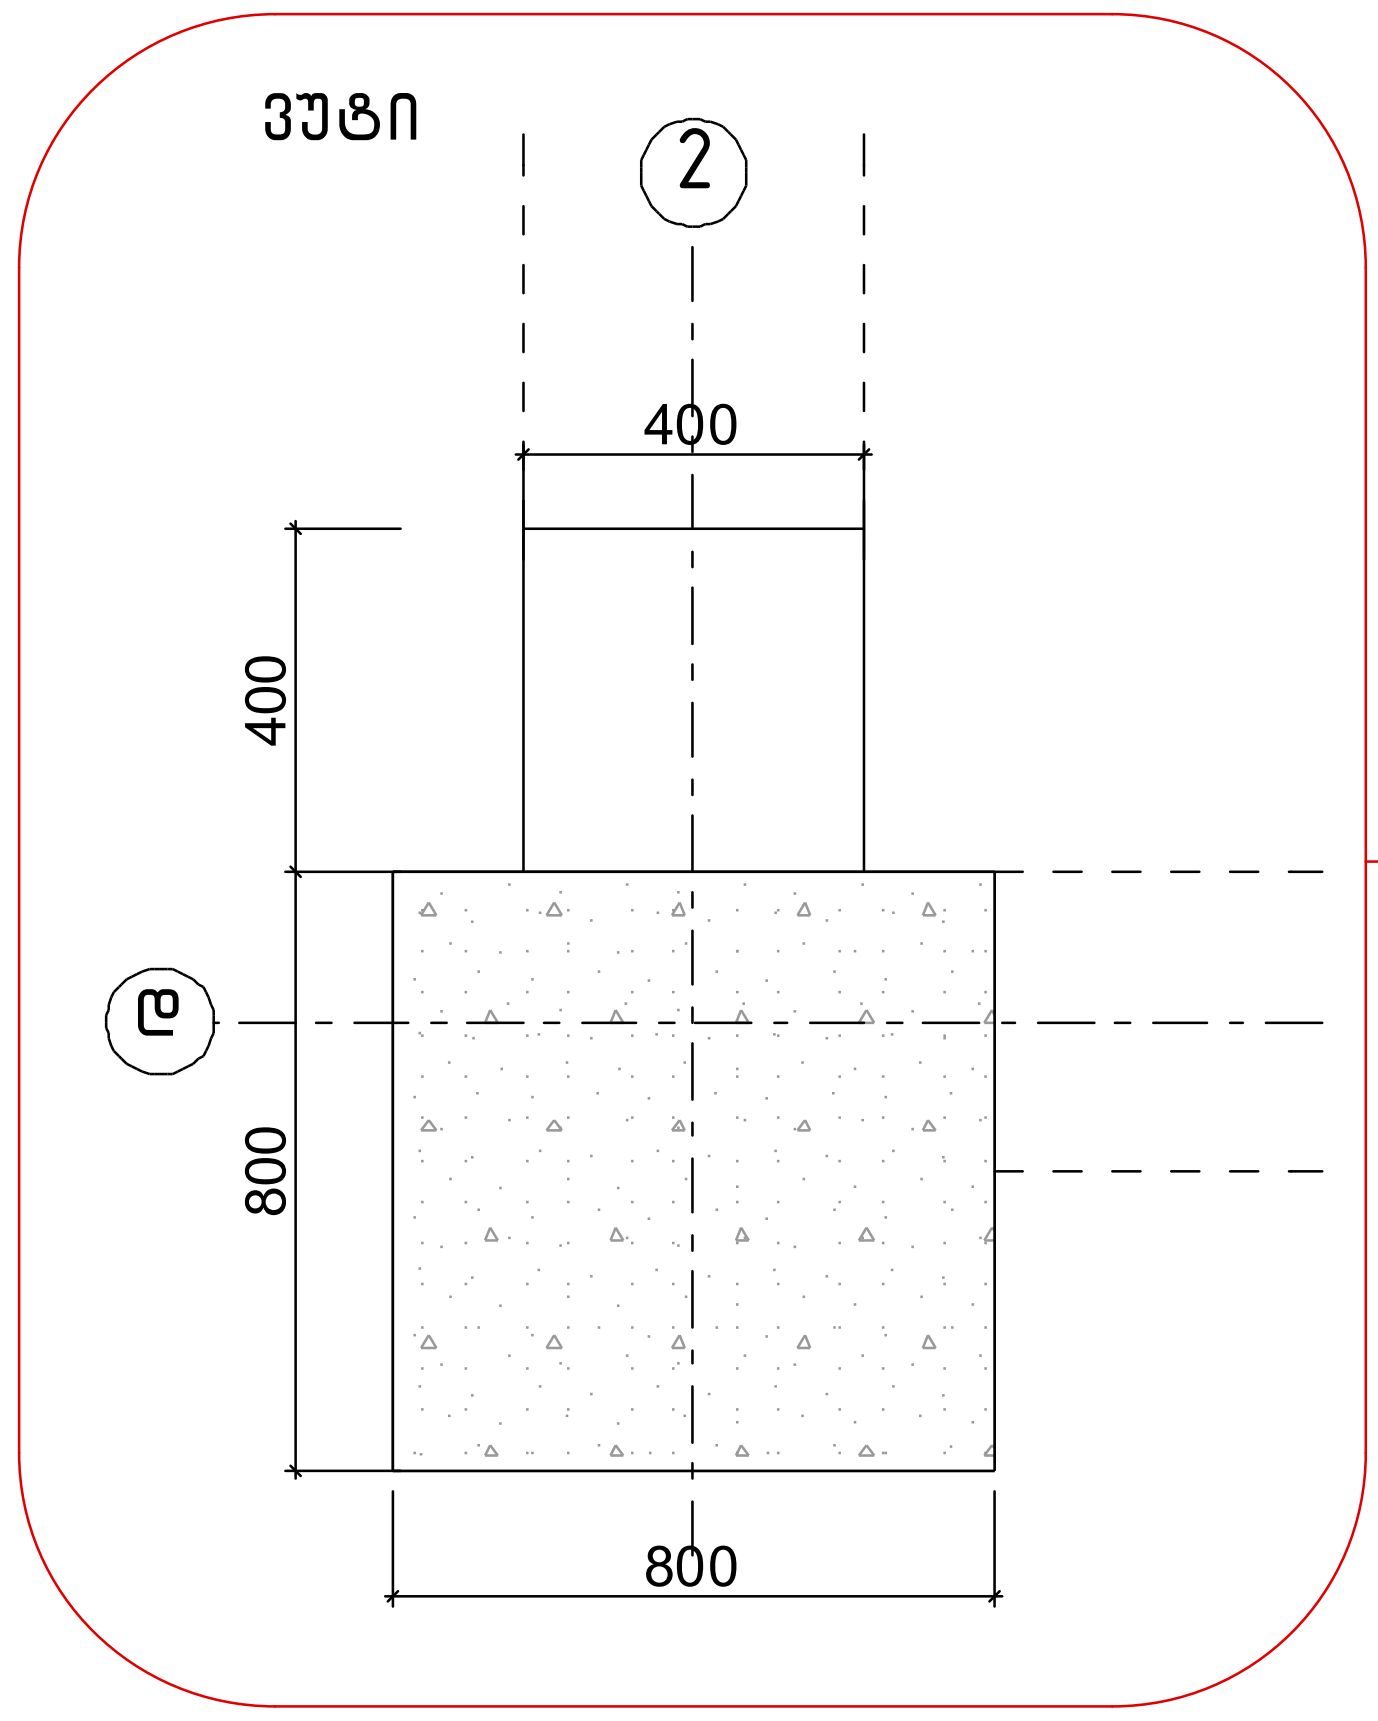

ექსპლიკაცია:

სართულის ტექნიკურ-ეკონომიკური მაჩვენებლები

დასახელება	საერთო ფართობი
ავტოფარეხები	402.4 მ²
სავალი ნაწილი, პანდუსი - (დამხმარე ფართი)	477.5 მ²
ტამბური - (დამხმარე ფართი)	5.3 მ²
საკუჭნაო - (დამხმარე ფართი)	11.3 მ²
სადარბაზო - კიბის უჯრედი	20.0 მ²
სართულის საერთო ფართობი	**916.5 მ²**

1. ნახაზზე საპროექტო შენობის ნული შეესაბამება აბსოლუტურ ნიშნულს - 480.10
2. ნახაზზე ზომები მოცემულია მეტრებში
3. ნახაზის ყველა ცვლილება მშენებლობისას შეთანხმებული უნდა იყოს პროექტის ავტორთან

პირობითი ნიშნები:

- ნაკვეთის საზღვარი
- -5,60 — არქიტექტურული ნიშნული
- ა/ფ №1 — ექსპლიკაციის ნუმერაცია
- 15.2 m² — სათავსის ფართი
- 1/1 — ჭრილის ხაზი

0 1 2 3 4 5 6 7 8

პროექტის სახელწოდება:

ქ. თბილისი, ნაძალადევის რ/ნი, გურამიშვილის გამზ/ №64
მრავალფუნქციური შენობის კორექტირების პროექტი
ა რ ქ ი ტ ე ქ ტ უ რ უ ლ ი   ნ ა წ ი ლ ი

Urban & Architectural Design STUDIO
შ.პ.ს. " იუ ეი დი სტუდია "
მის.: ყიფშიძის ქ. №9ბ
საიდენტიფიკაციო კოდი: 206218109
ელ-ფოსტა: info@uad.ge

თანამდებობა	გვარი	ხელმოწერა	თარიღი
დირექტორი	ნ.სიხარულიძე		
პროექტის ავტორები	ნ.სიხარულიძე		
	ა. ჯობავა		
	ვ. ვარდანია		
მასშტაბი	1:100	-2 სართულის გეგმა -5.60 ნიშნულზე	
თარიღი			
სტადია		ფურცლები	ფურცლის №
პროექტი			ა-02

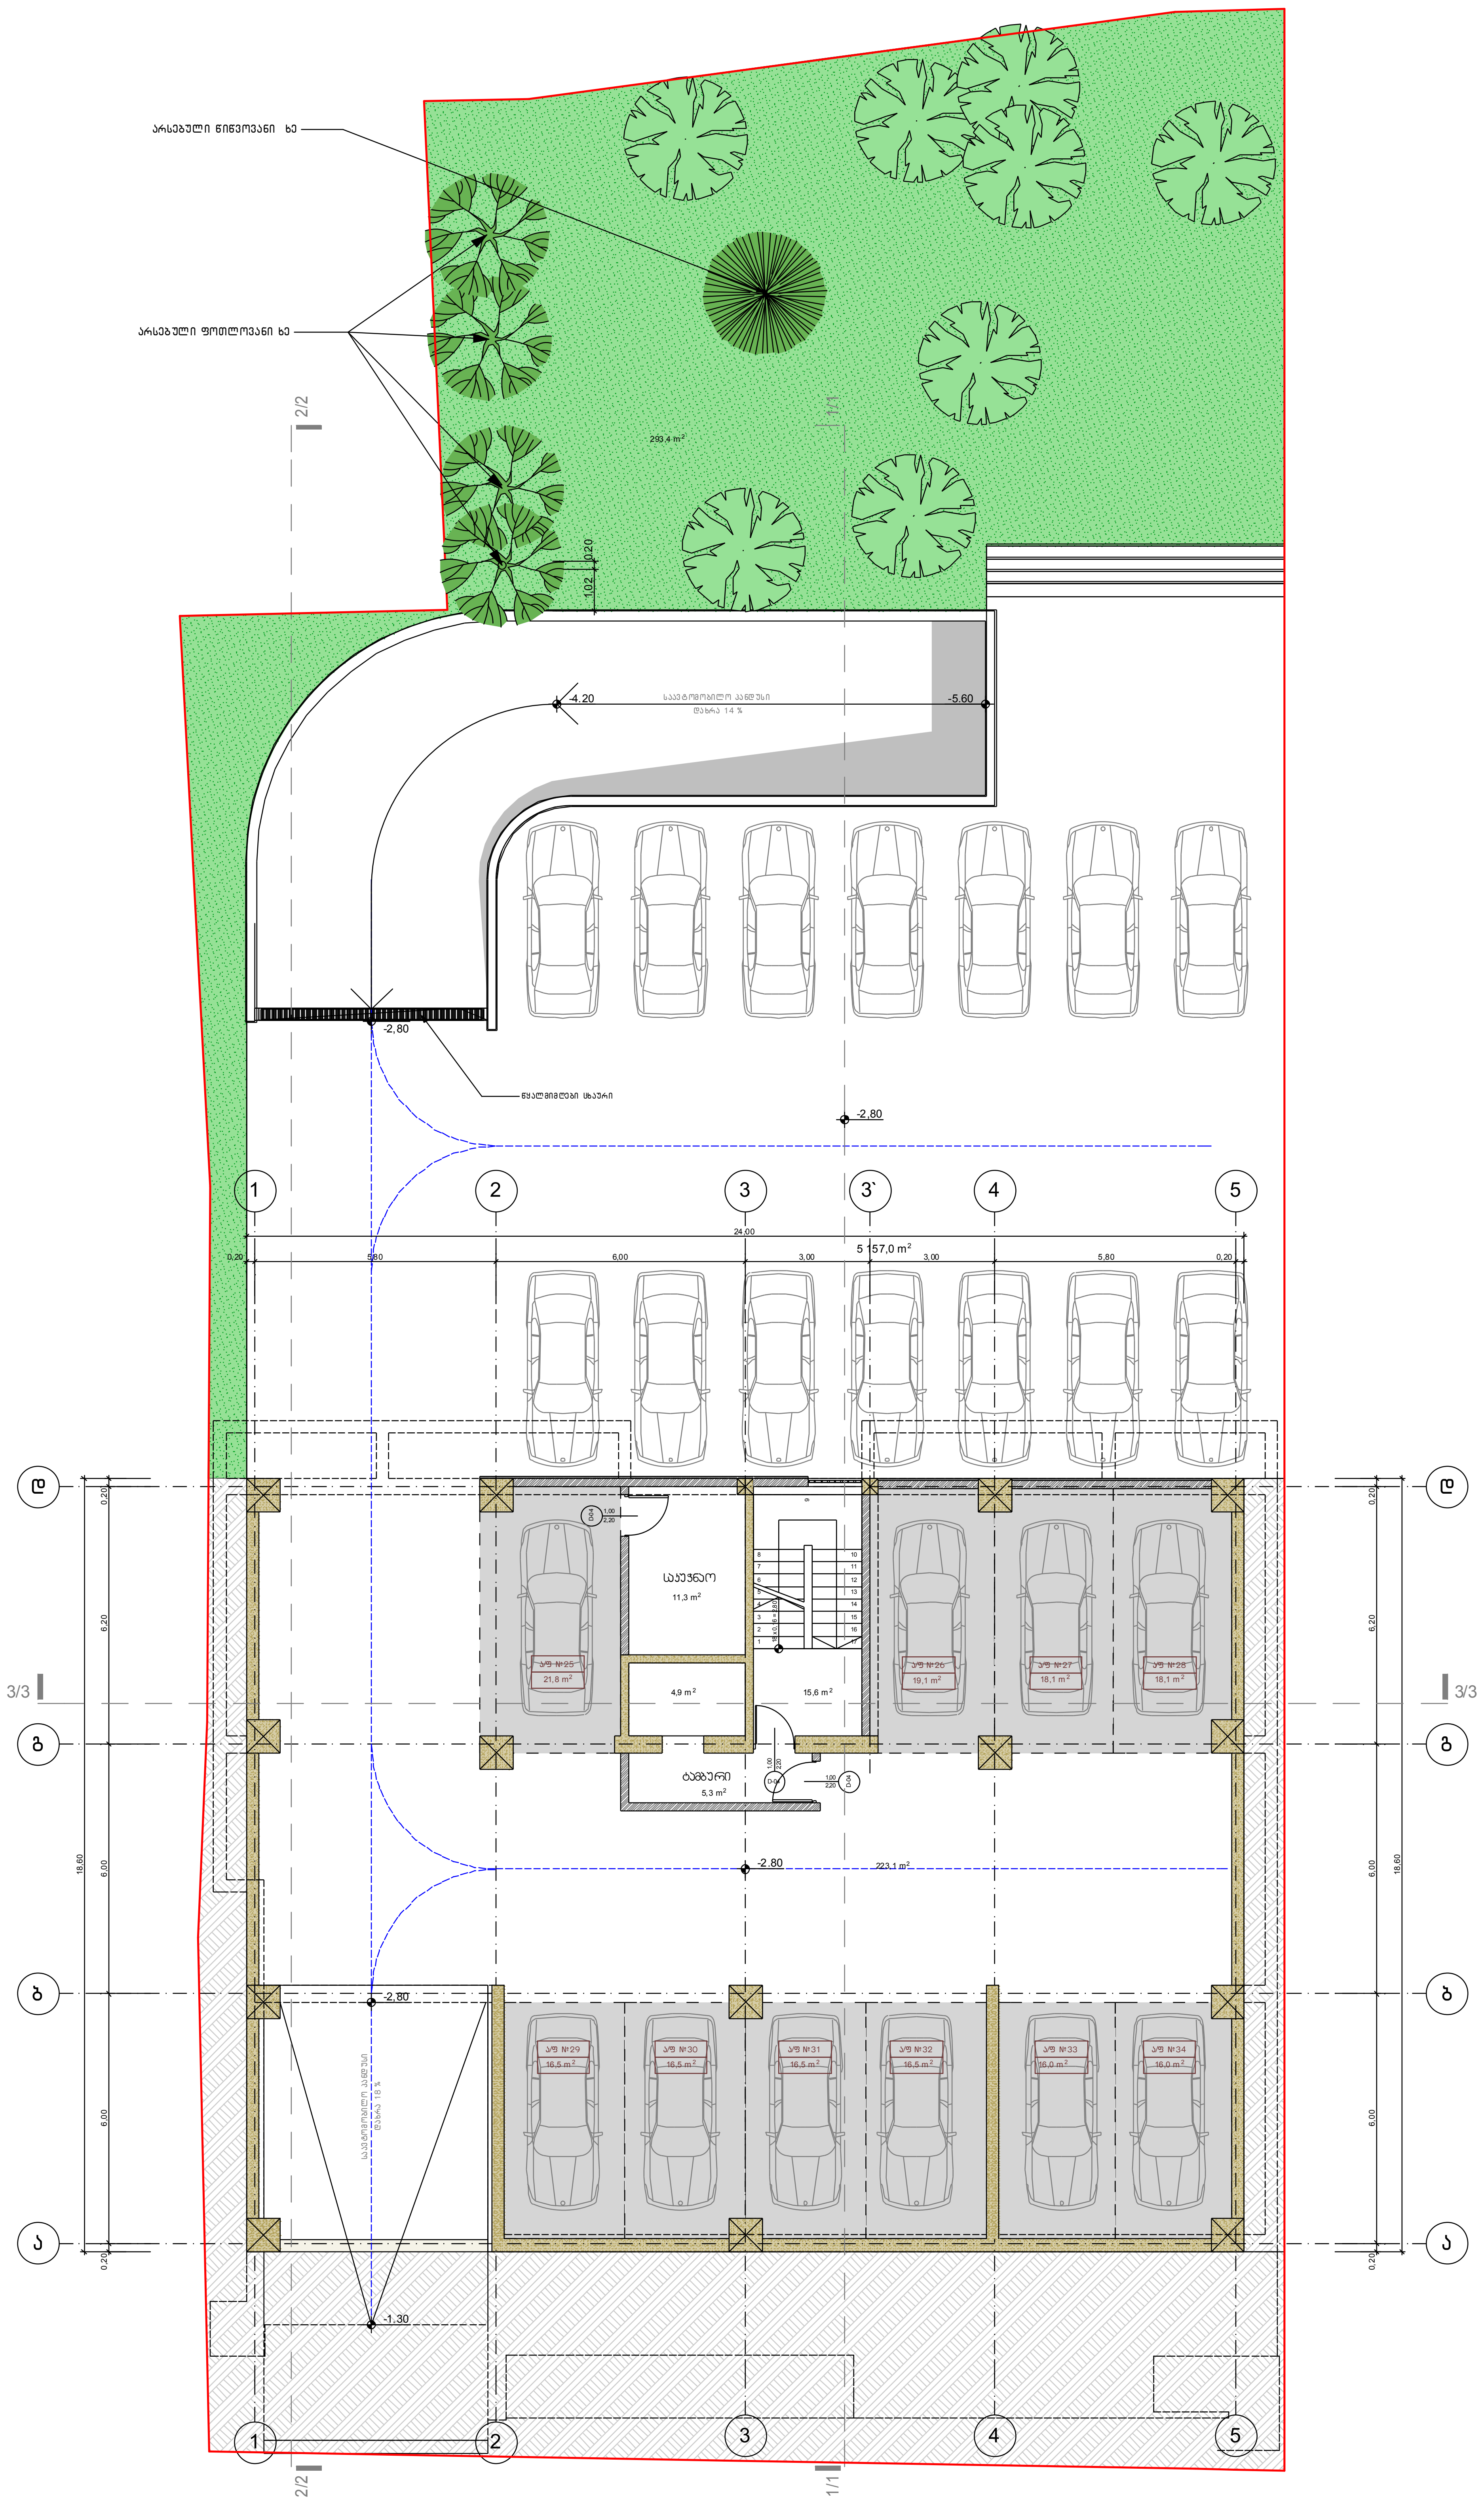

ექსპლიკაცია:

სართულის ტექნიკურ-ეკონომიკური მაჩვენებლები

დასახელება	საერთო ფართობი
ავტოფარეხები	175.1 მ2
სავალი ნაწილი, პანდუსი - (დამხმარე ფართი)	223.1 მ2
ტამბური - (დამხმარე ფართი)	5.3 მ2
საკუჭნაო - (დამხმარე ფართი)	11.3 მ2
სადარბაზო - კიბის უჯრედი	20.5 მ2
სართულის საერთო ფართობი	**435.3 მ2**

1. ნახაზზე საპროექტო შენობის ნული შეესაბამება აბსოლუტურ ნიშნულს - 480.10
2. ნახაზზე ზომები მოცემულია მეტრებში
3. ნახაზის ყველა ცვლილება მშენებლობისას შეთანხმებული უნდა იყოს პროექტის ავტორთან

პირობითი ნიშნები:

ნაკვეთის საზღვარი

-2,80 არქიტექტურული ნიშნული

ა/ფ №1 — ექსპლიკაციის ნუმერაცია

15.2 m2 — სათავსის ფართი

1/1 ჭრილის ხაზი

0 1 2 3 4 5 6 7 8

პროექტის სახელწოდება:

ქ. თბილისი, ნაძალადევის რ/ნი, გურამიშვილის გამზ/ №64
მრავალფუნქციური შენობის კორექტირების პროექტი
ა რ ქ ი ტ ე ქ ტ უ რ უ ლ ი ნ ა წ ი ლ ი

Urban & Architectural Design STUDIO

შ.პ.ს. " იუ ეი დი სტუდია "
მის.: ყიფშიძის ქ. №9ბ
საიდენტიფიკაციო კოდი: 206218109
ელ-ფოსტა: info@uad.ge

თანამდებობა	გვარი	ხელმოწერა	თარიღი
დირექტორი	ნ.სიხარულიძე		
პროექტის ავტორები	ნ.სიხარულიძე		
	ა. ჯობავა		
	ვ. ჯარდანია		

მასშტაბი	1:100	-1 სართულის გეგმა -2.80 ნიშნულზე
თარიღი		

სტადია	ფურცლები	ფურცლის №
პროექტი		ა-03

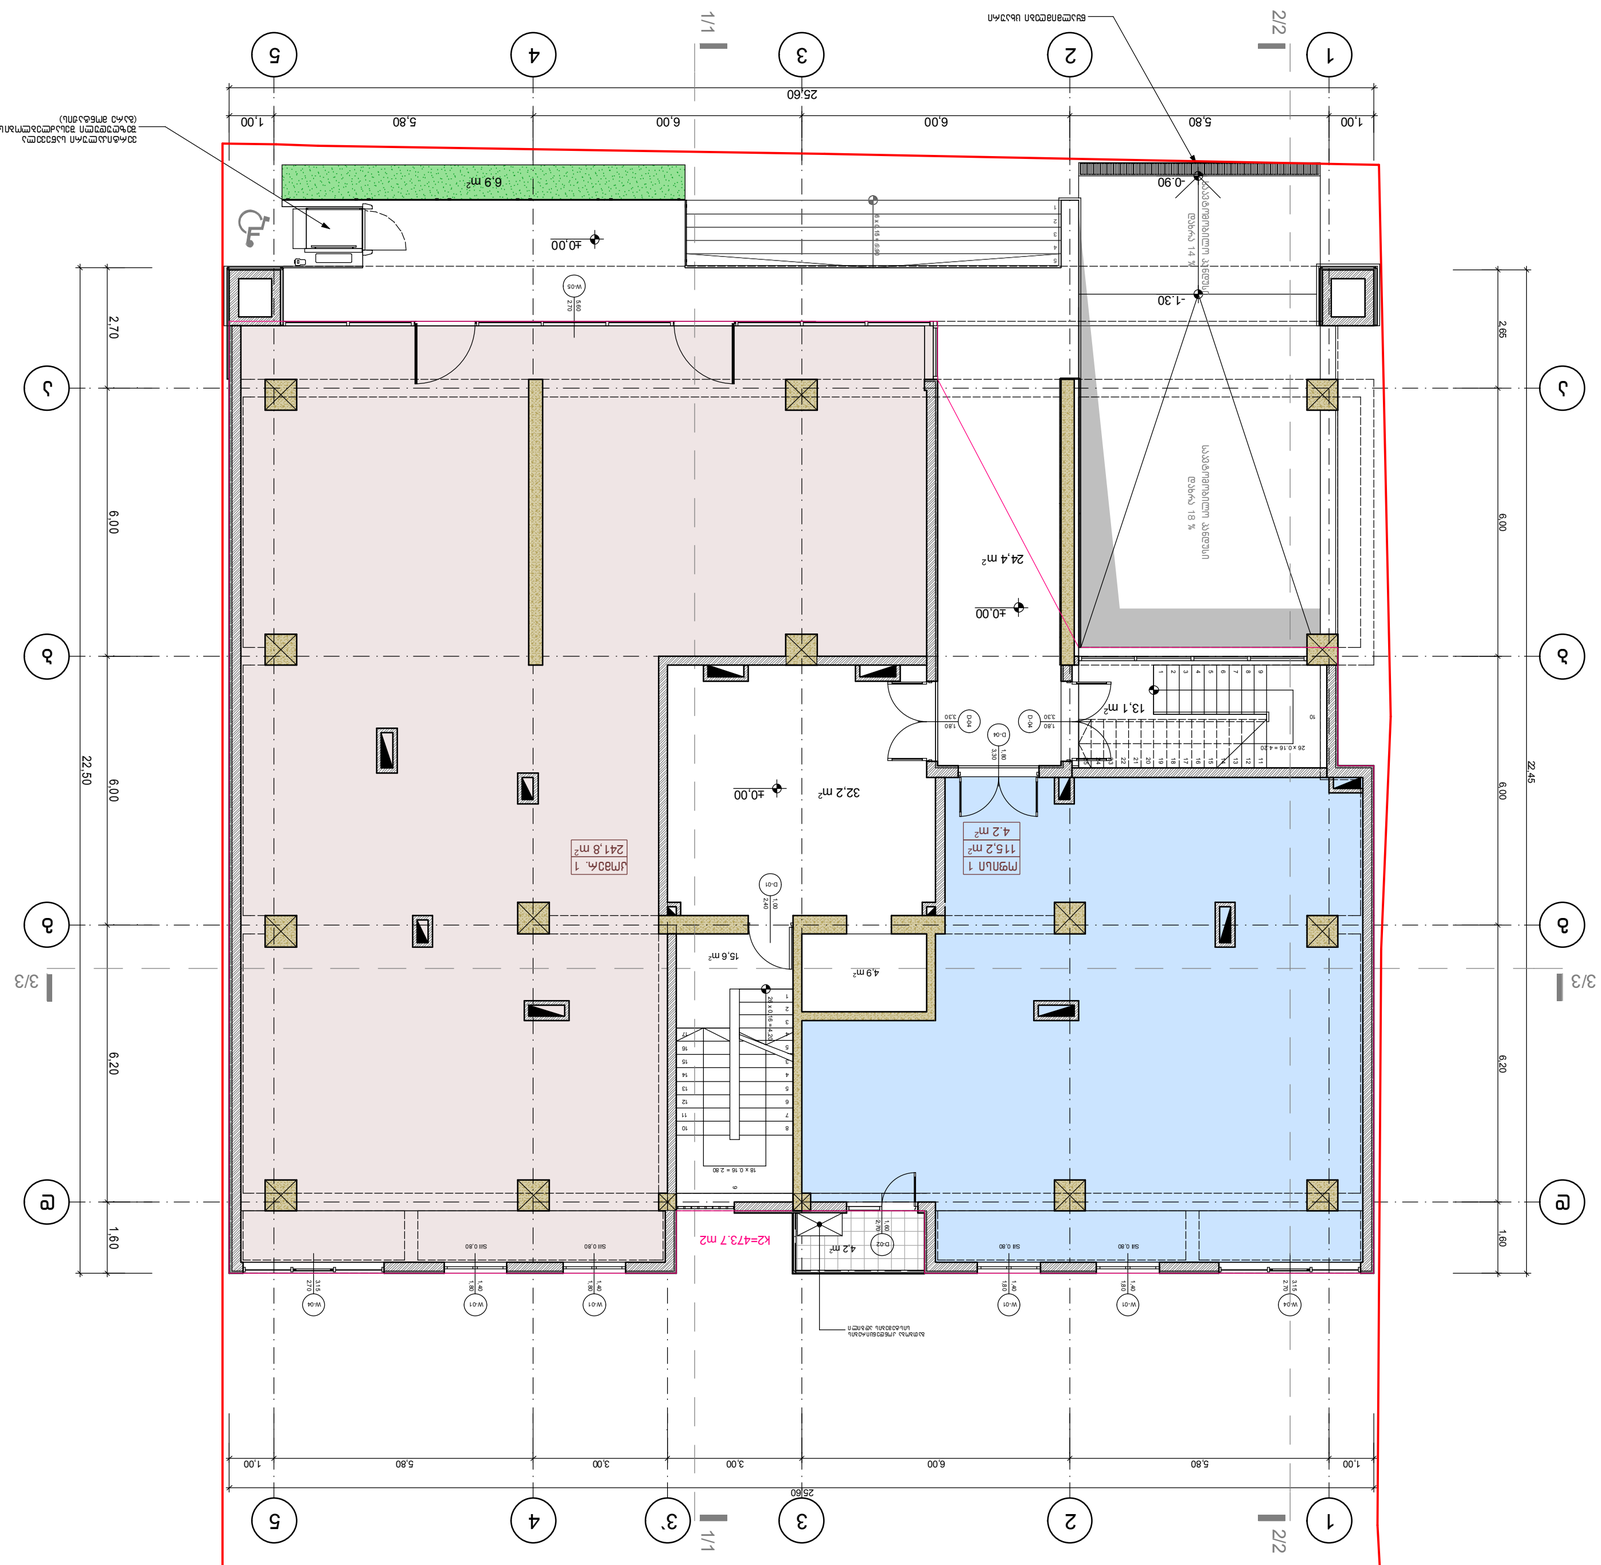
1
2
3
3'
4
5
1/1
2/2
3/3
a
b
c
1.00
5.80
6.00
3.00
25.60
22.50
6.00
2.70
1.60
6.20
2.65
22.45
+0.00
-0.90
-1.30
6.9 m²
24.4 m²
32.2 m²
241.8 m²
115.2 m²
4.2 m²
13.1 m²
15.6 m²
4.9 m²
4.2 m²
K2=473.7 m2
26 x 0.16 = 4.20
18 x 0.16 = 2.80
W-01
W-02
W-03
W-04
D-01
D-02
D-03
D-04

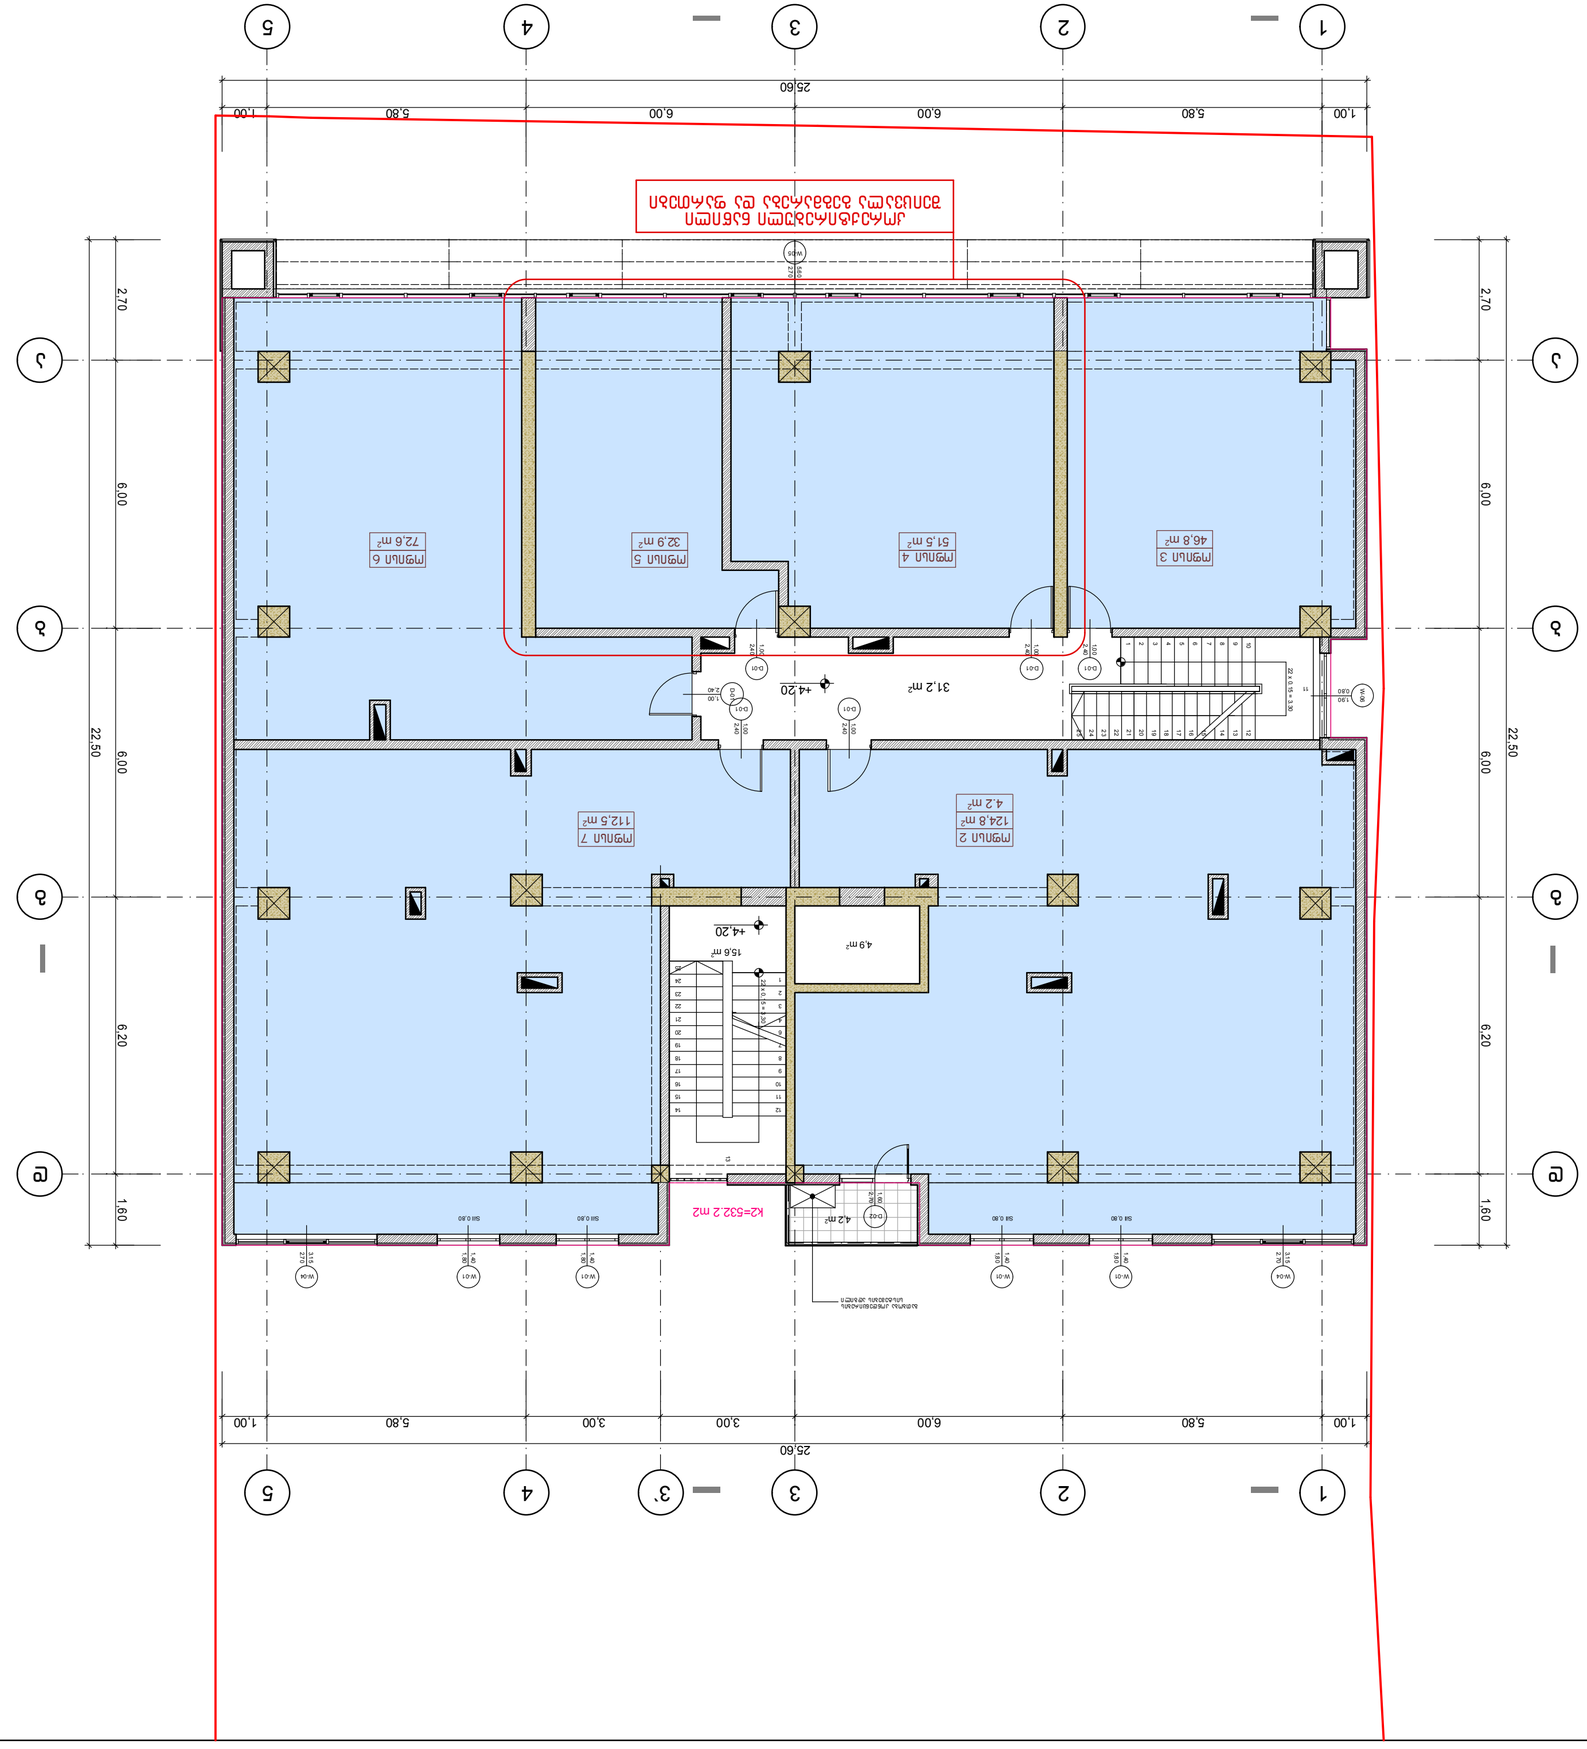




















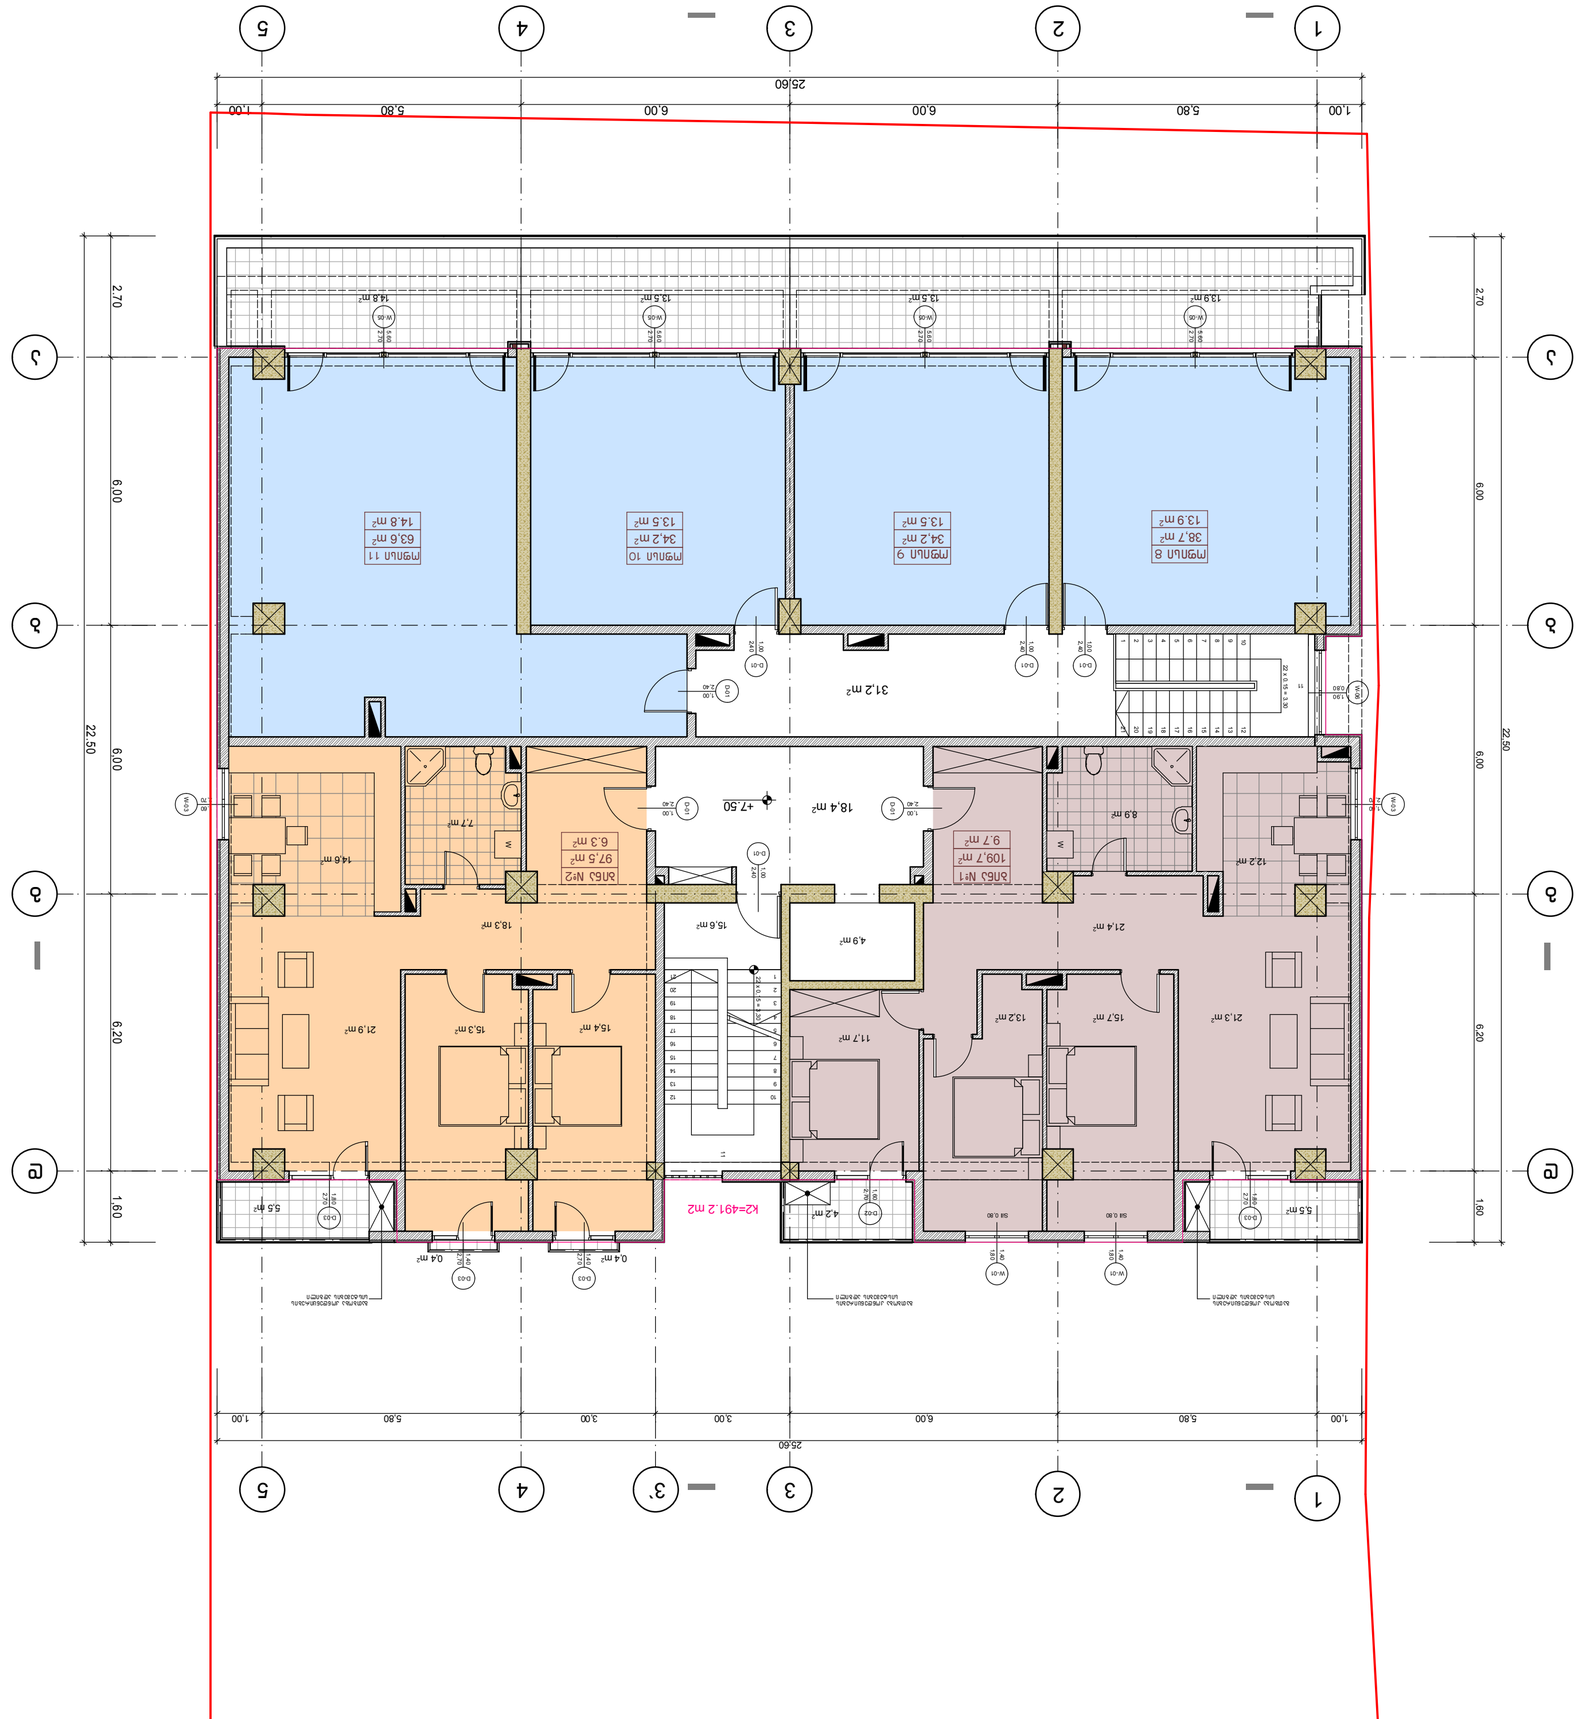











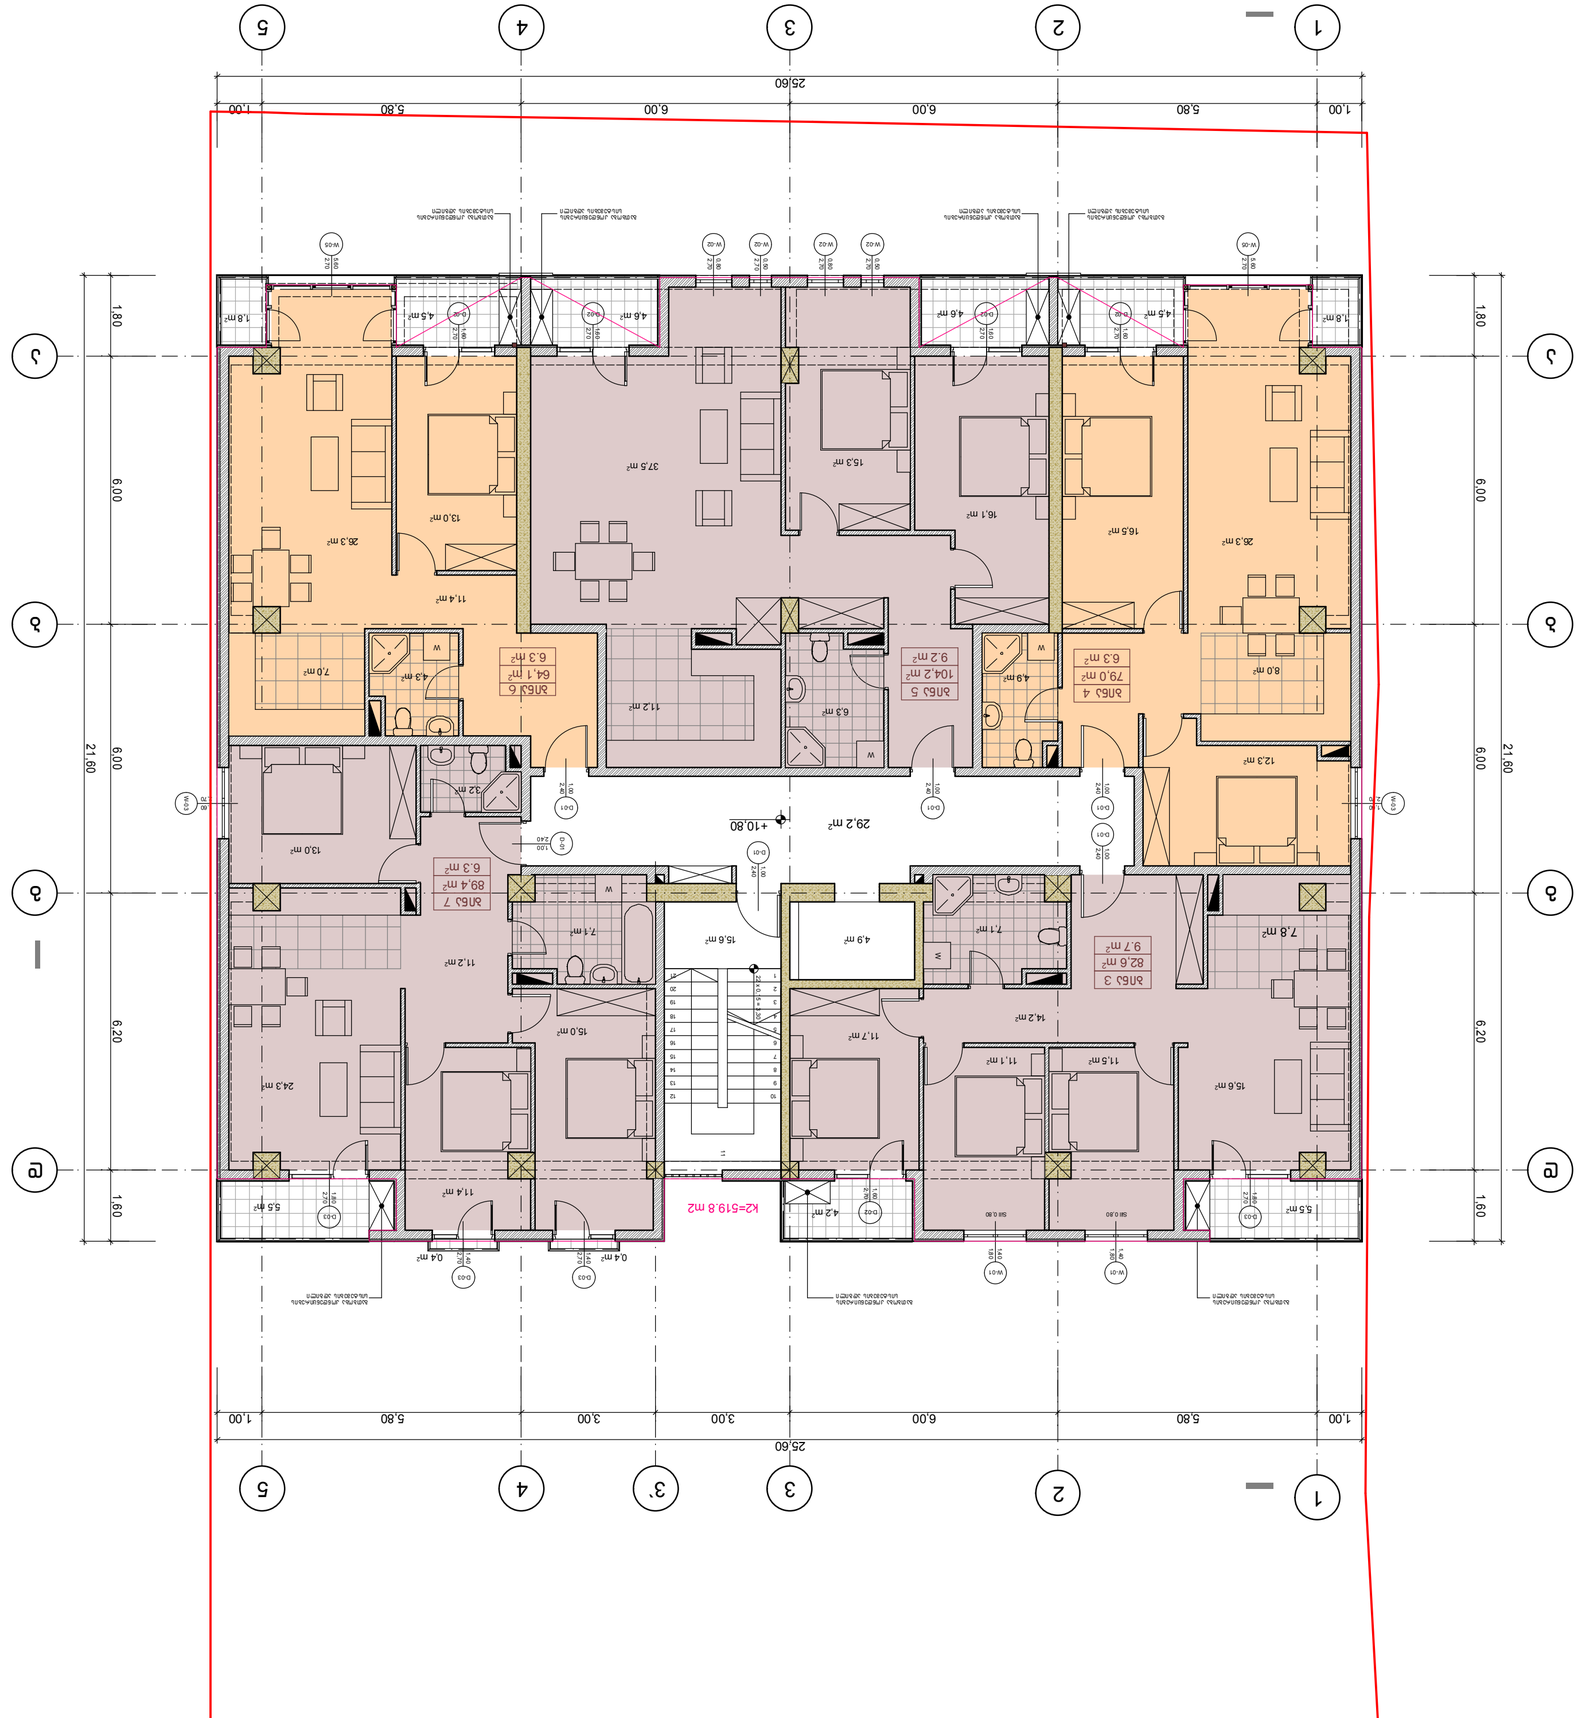


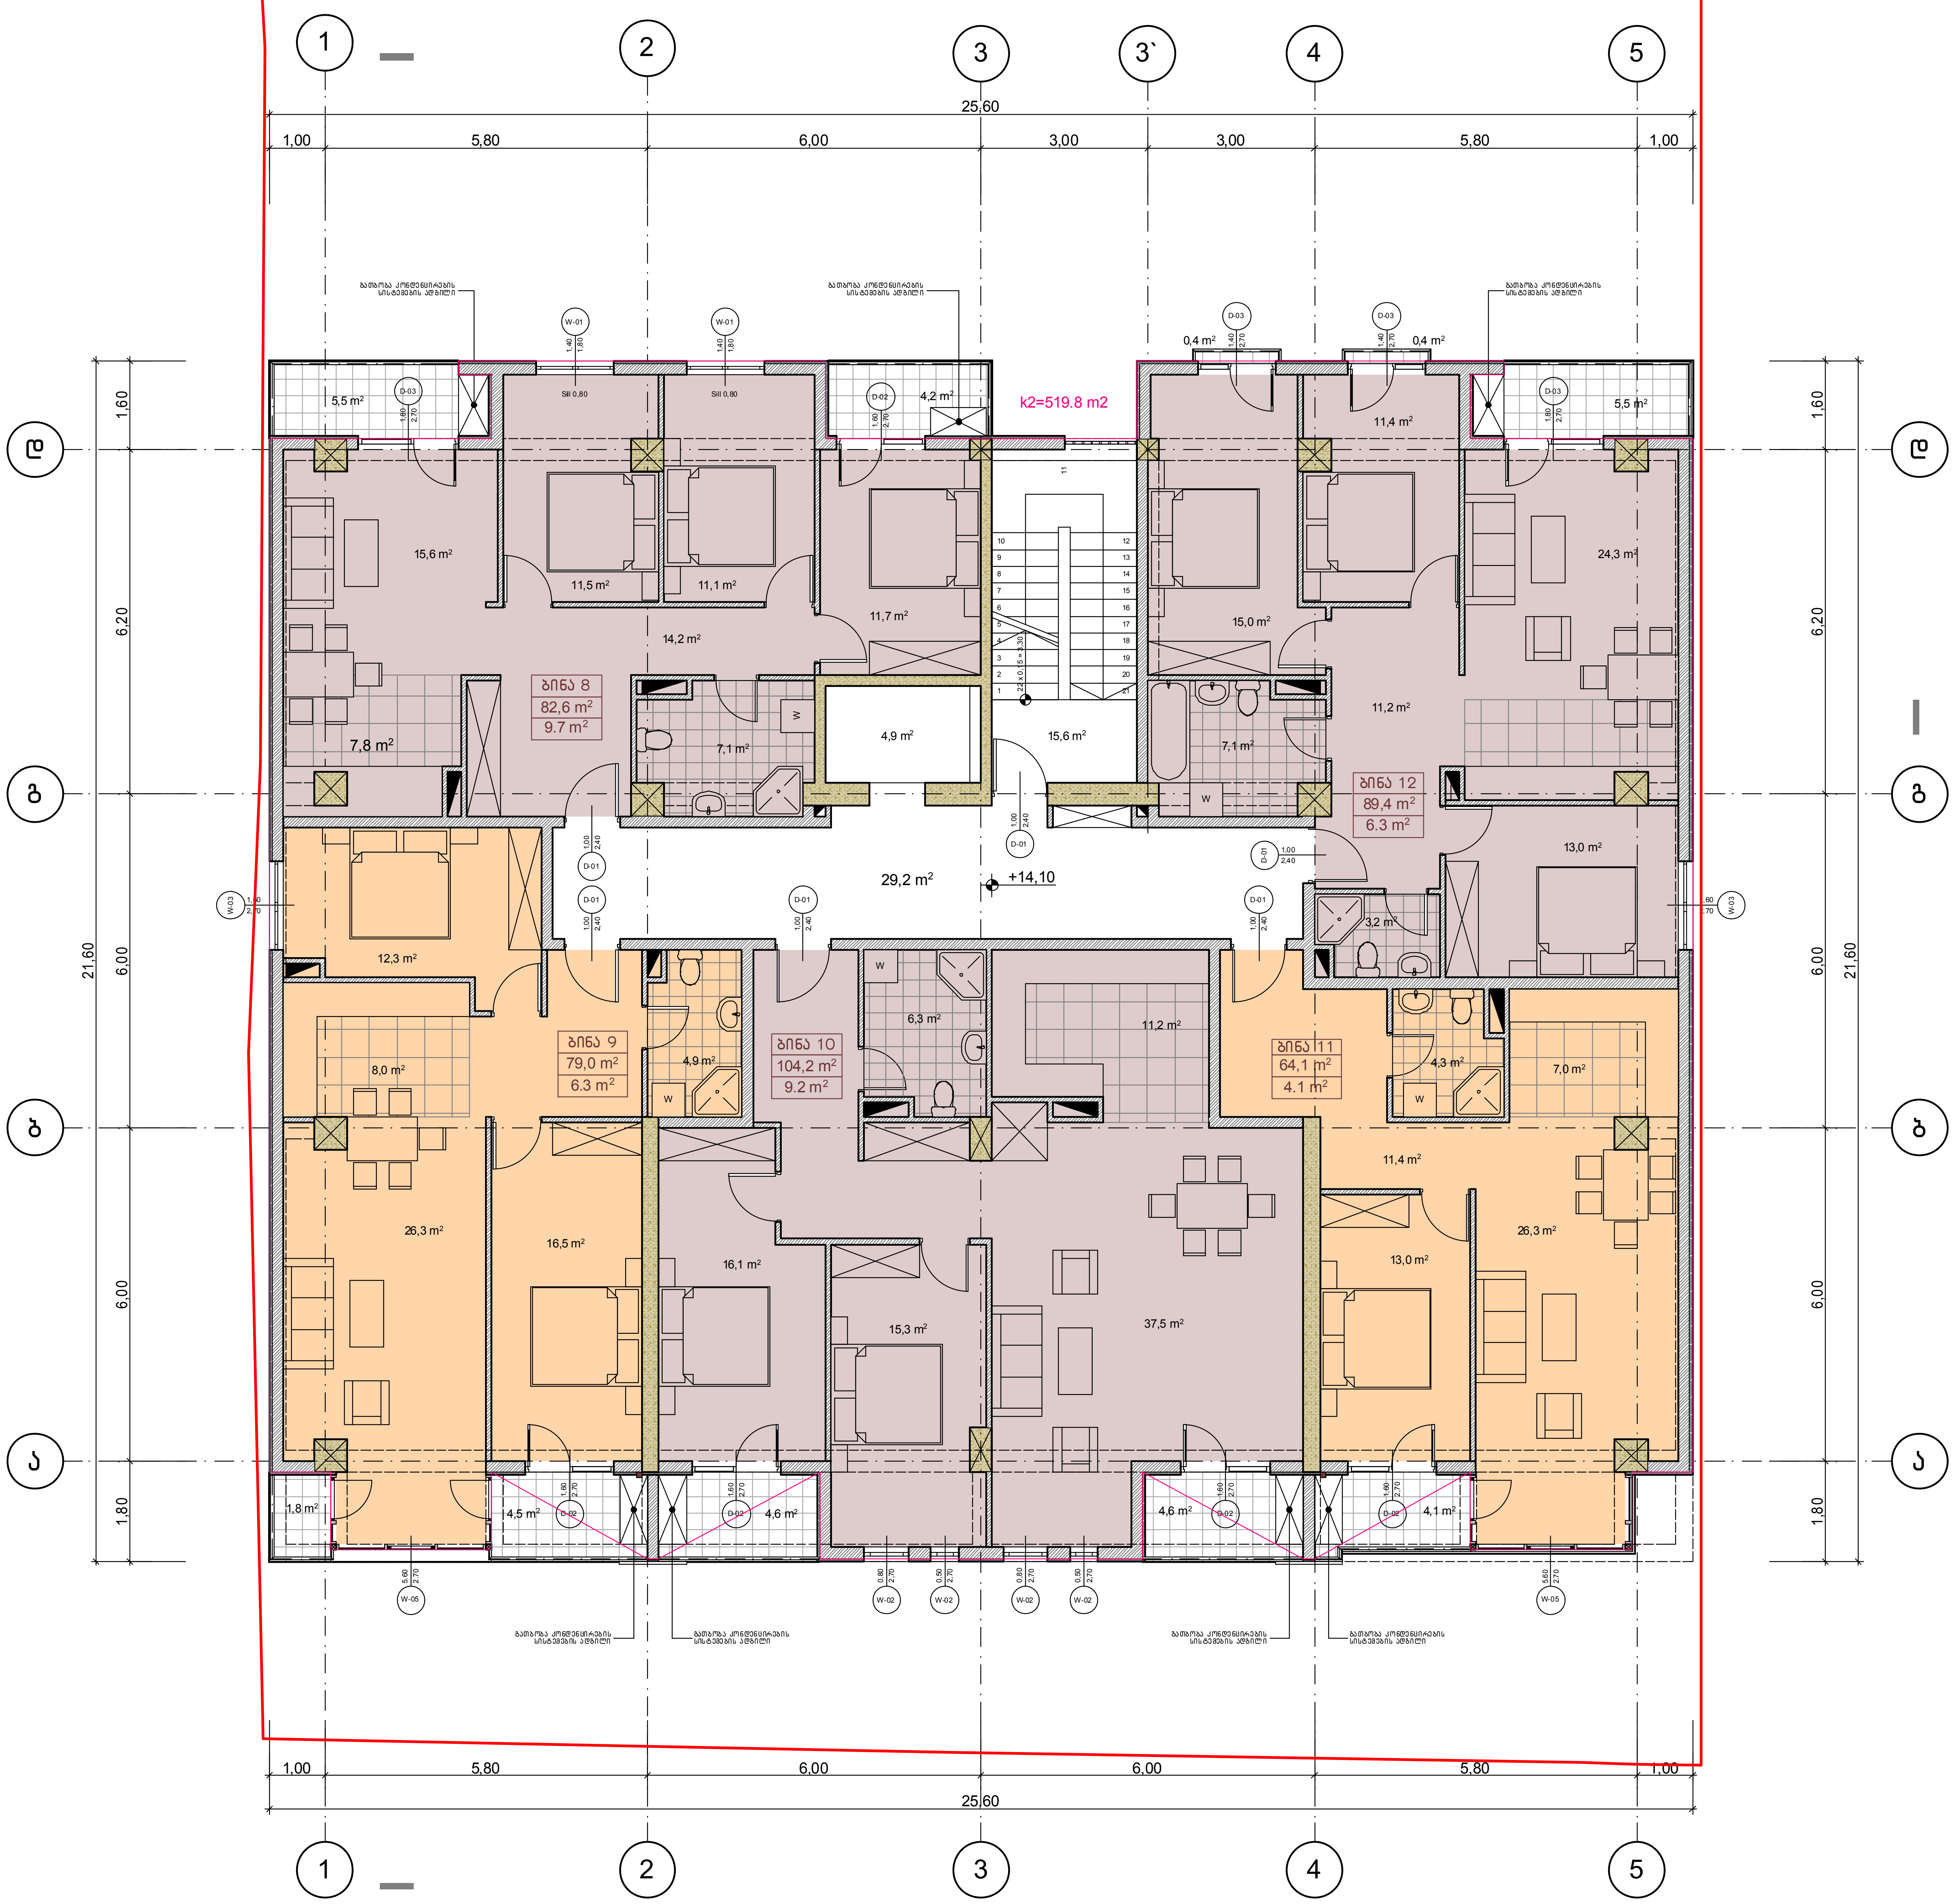

ექსპლიკაცია:

სართულის ტექნიკურ-ეკონომიკური მაჩვენებლები

დასახელება	ფართი შიდა კონტურზე	საზაფხულო ფართი	საერთო ფართობი
ბინა №8	82.6 მ^2	9.7 მ^2	92.3 მ^2
ბინა №9	79.0 მ^2	6.3 მ^2	85.3 მ^2
ბინა №10	104.2 მ^2	9.2 მ^2	113.4 მ^2
ბინა №11	64.1 მ^2	4.1 მ^2	68.2 მ^2
ბინა №12	89.4 მ^2	6.3 მ^2	95.7 მ^2
ჯამი	**419.3 მ^2**	**35.6 მ^2**	**454.9 მ^2**
სადარბაზო - კიბის უჯრედი			49.7 მ^2
სართულის საერთო ფართობი			**504.6 მ^2**

1. ნახაზზე საპროექტო შენობის ნული შეესაბამება აბსოლუტურ ნიშნულს - 480.10
2. ნახაზზე ზომები მოცემულია მეტრებში
3. ნახაზის ყველა ცვლილება მშენებლობისას შეთანხმებული უნდა იყოს პროექტის ავტორთან

პირობითი ნიშნები:

- ნაკვეთის საზღვარი
- +14,10 — არქიტექტურული ნიშნული
- ბინა №1 — ექსპლიკაციის ნუმერაცია
- 82.6 m² — ფართი შიდა კონტურზე
- 9.7 m² — საზაფხულო ფართი
- 1/1 — ჭრილის ხაზი

0 1 2 3 4 5

პროექტის სახელწოდება:

ქ. თბილისი, ნაძალადევის რ/ნი, გურამიშვილის გამზ/ №64
მრავალფუნქციური შენობის კორექტირების პროექტი
არქიტექტურული ნაწილი

UAD STUDIO Urban & Architectural Design

თანამდებობა	გვარი	ხელმოწერა	თარიღი
დირექტორი	ნ.სიხარულიძე		
პროექტის ავტორები	ნ.სიხარულიძე		
	ა. ჯობავა		
	ვ. ვარდანია		
მასშტაბი	1:100	V სართულის გეგმა +14.10 ნიშნულზე	
თარიღი			
სტადია		ფურცლები	ფურცლის №
პროექტი			ა-08

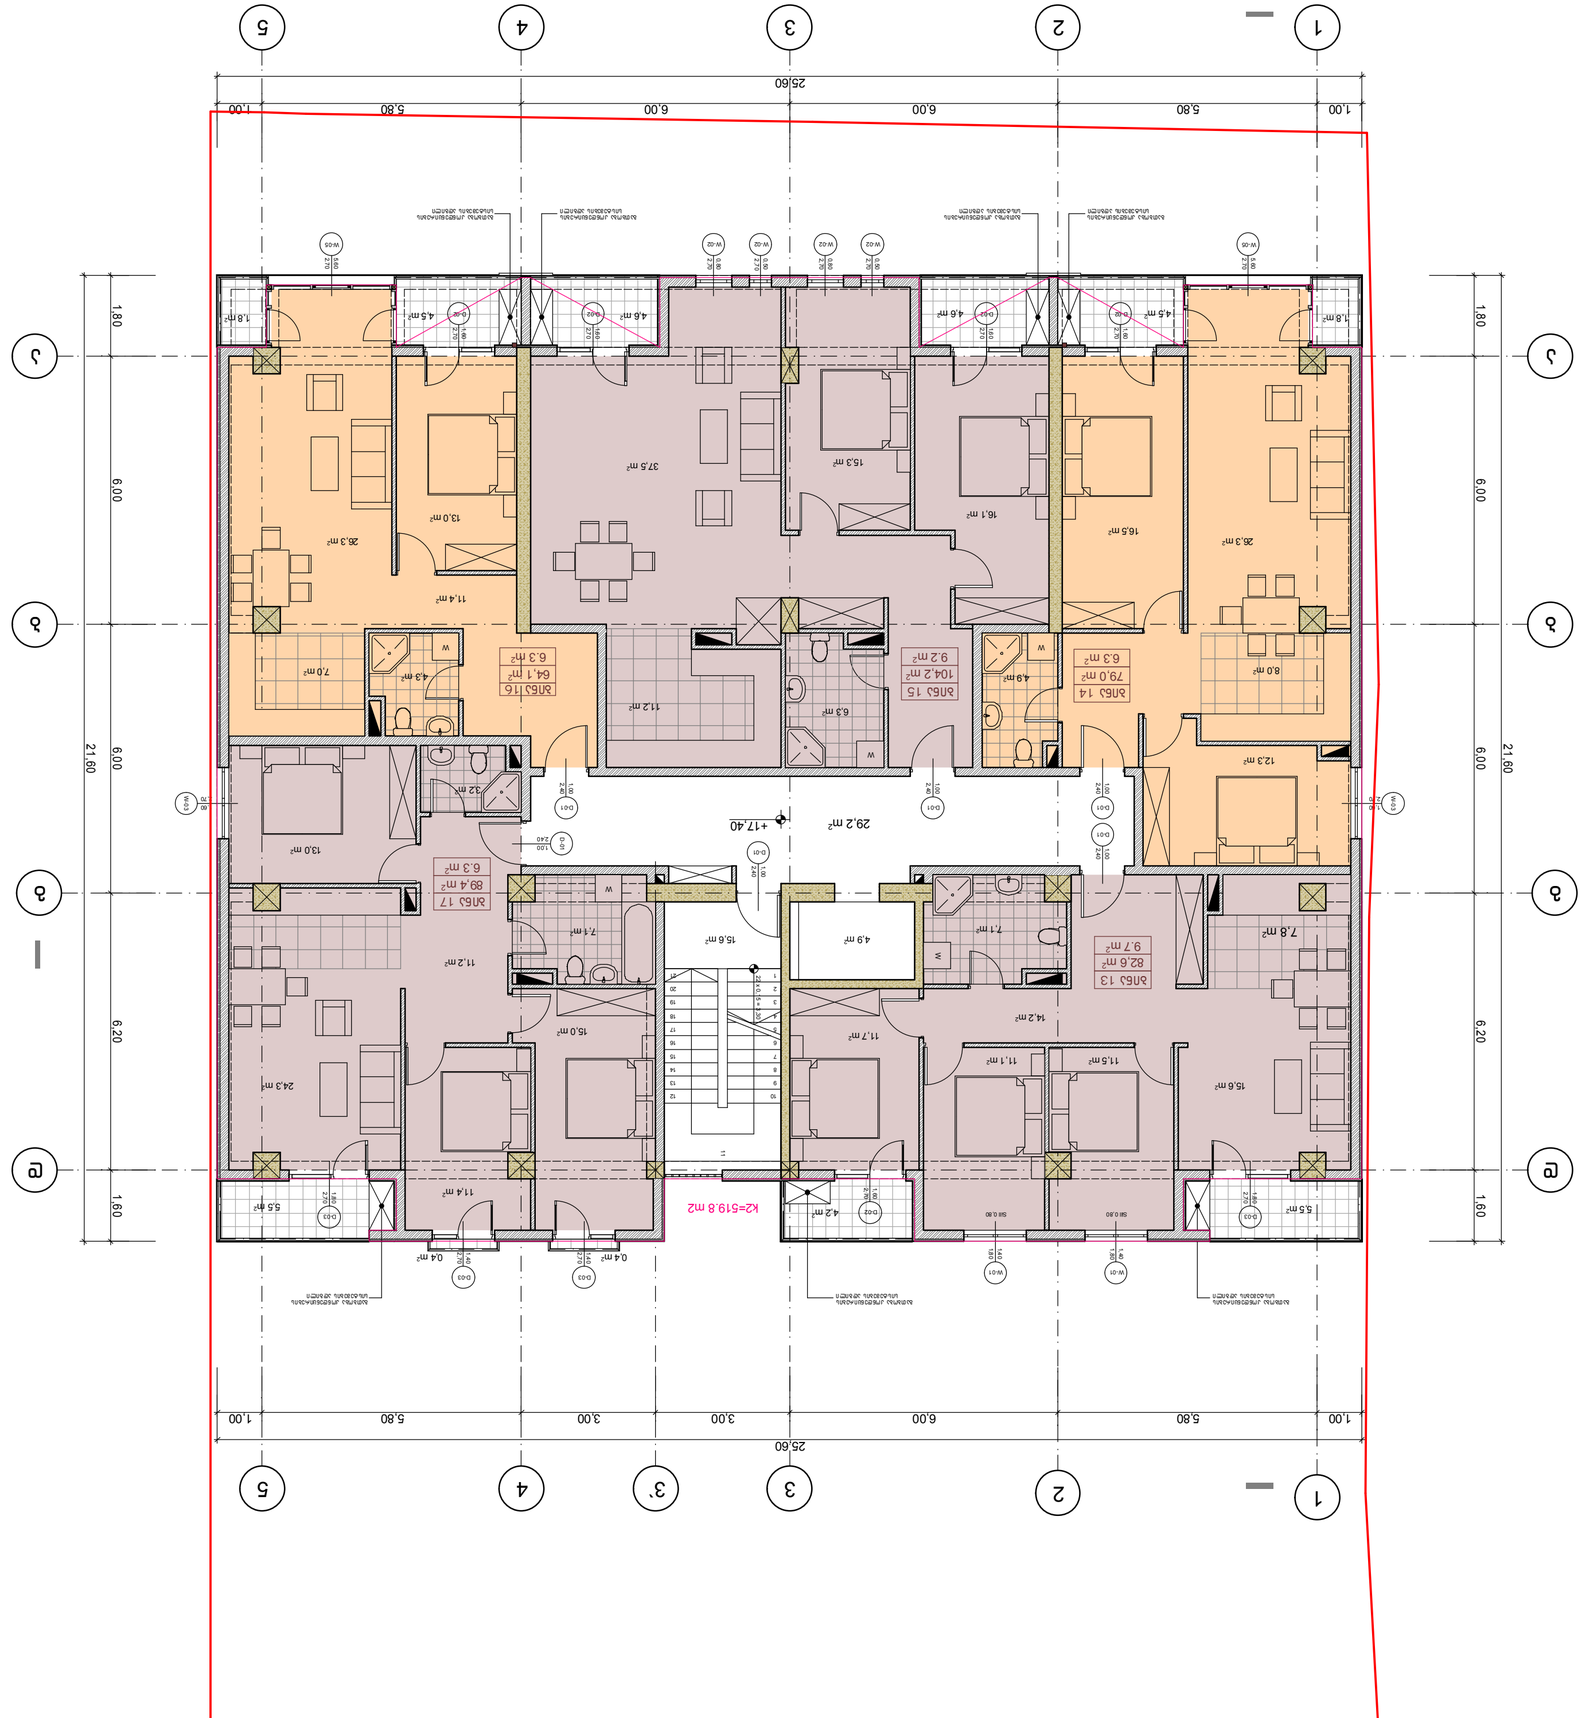
























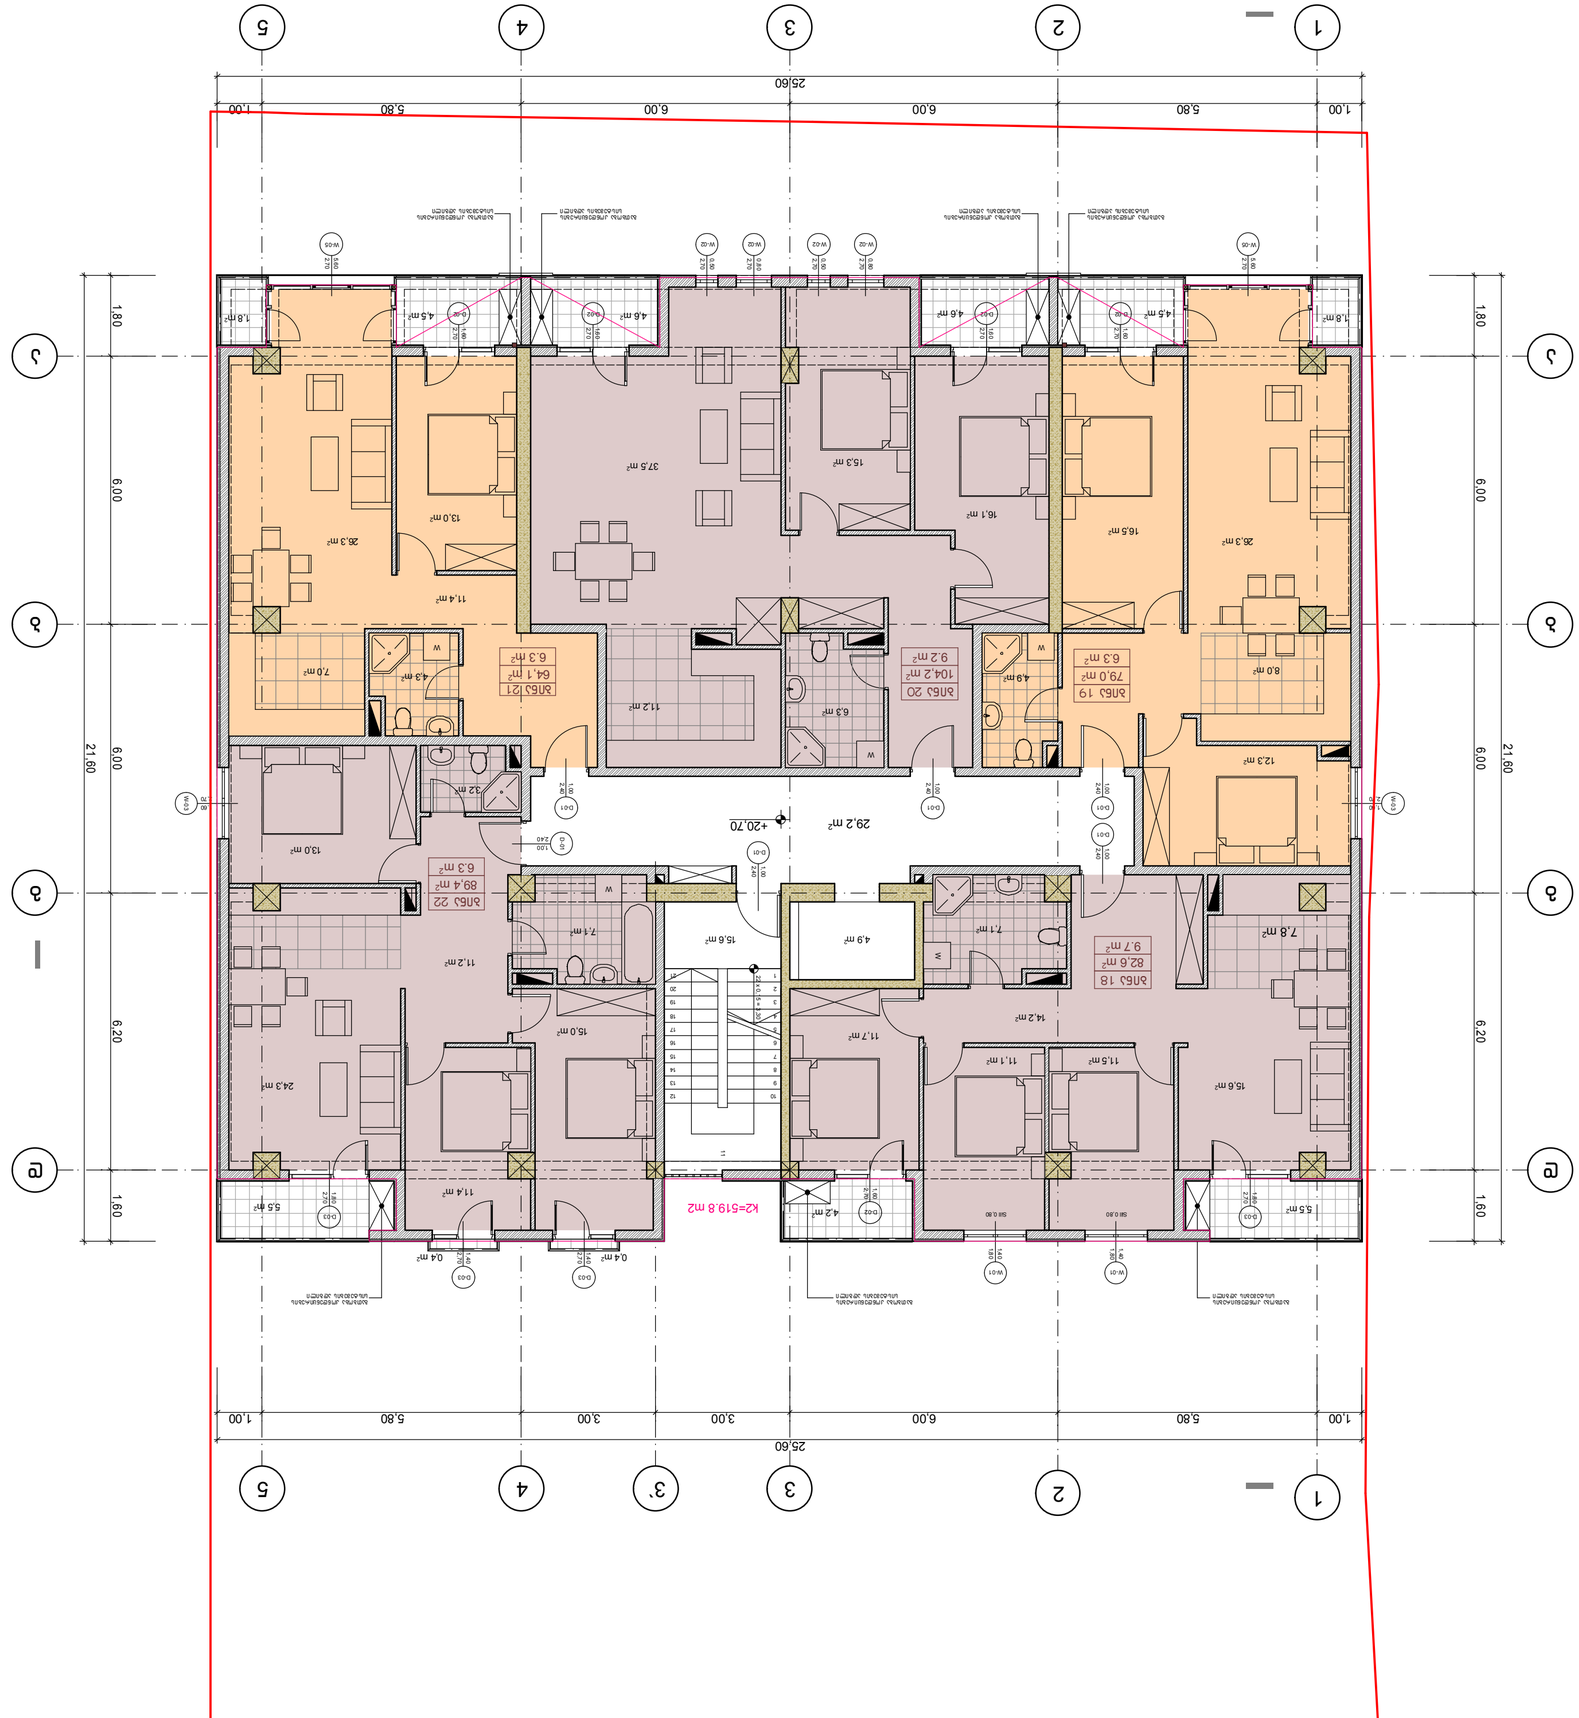











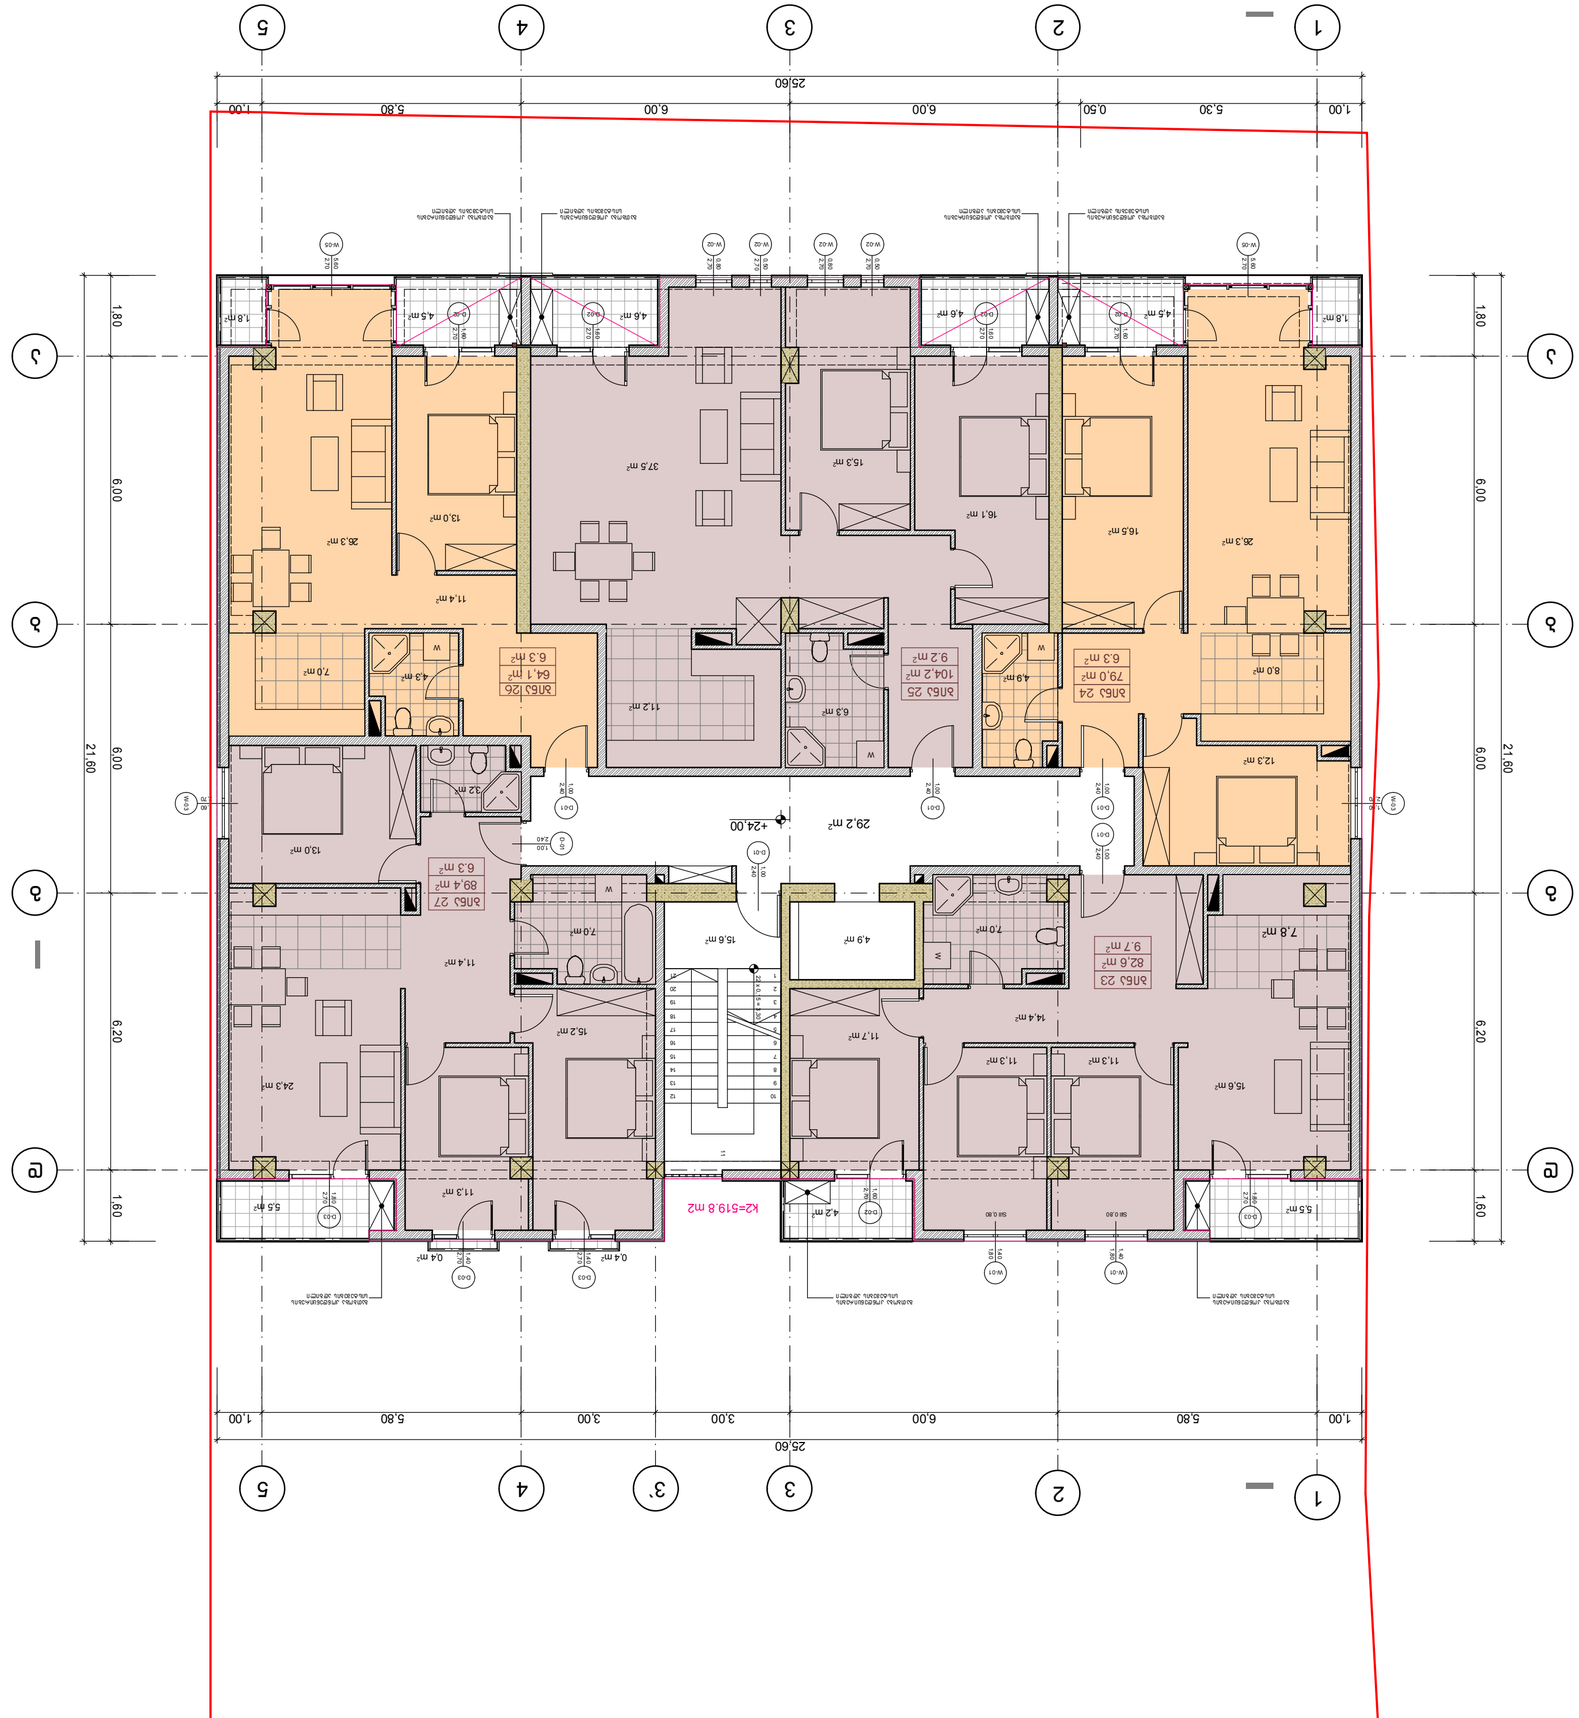










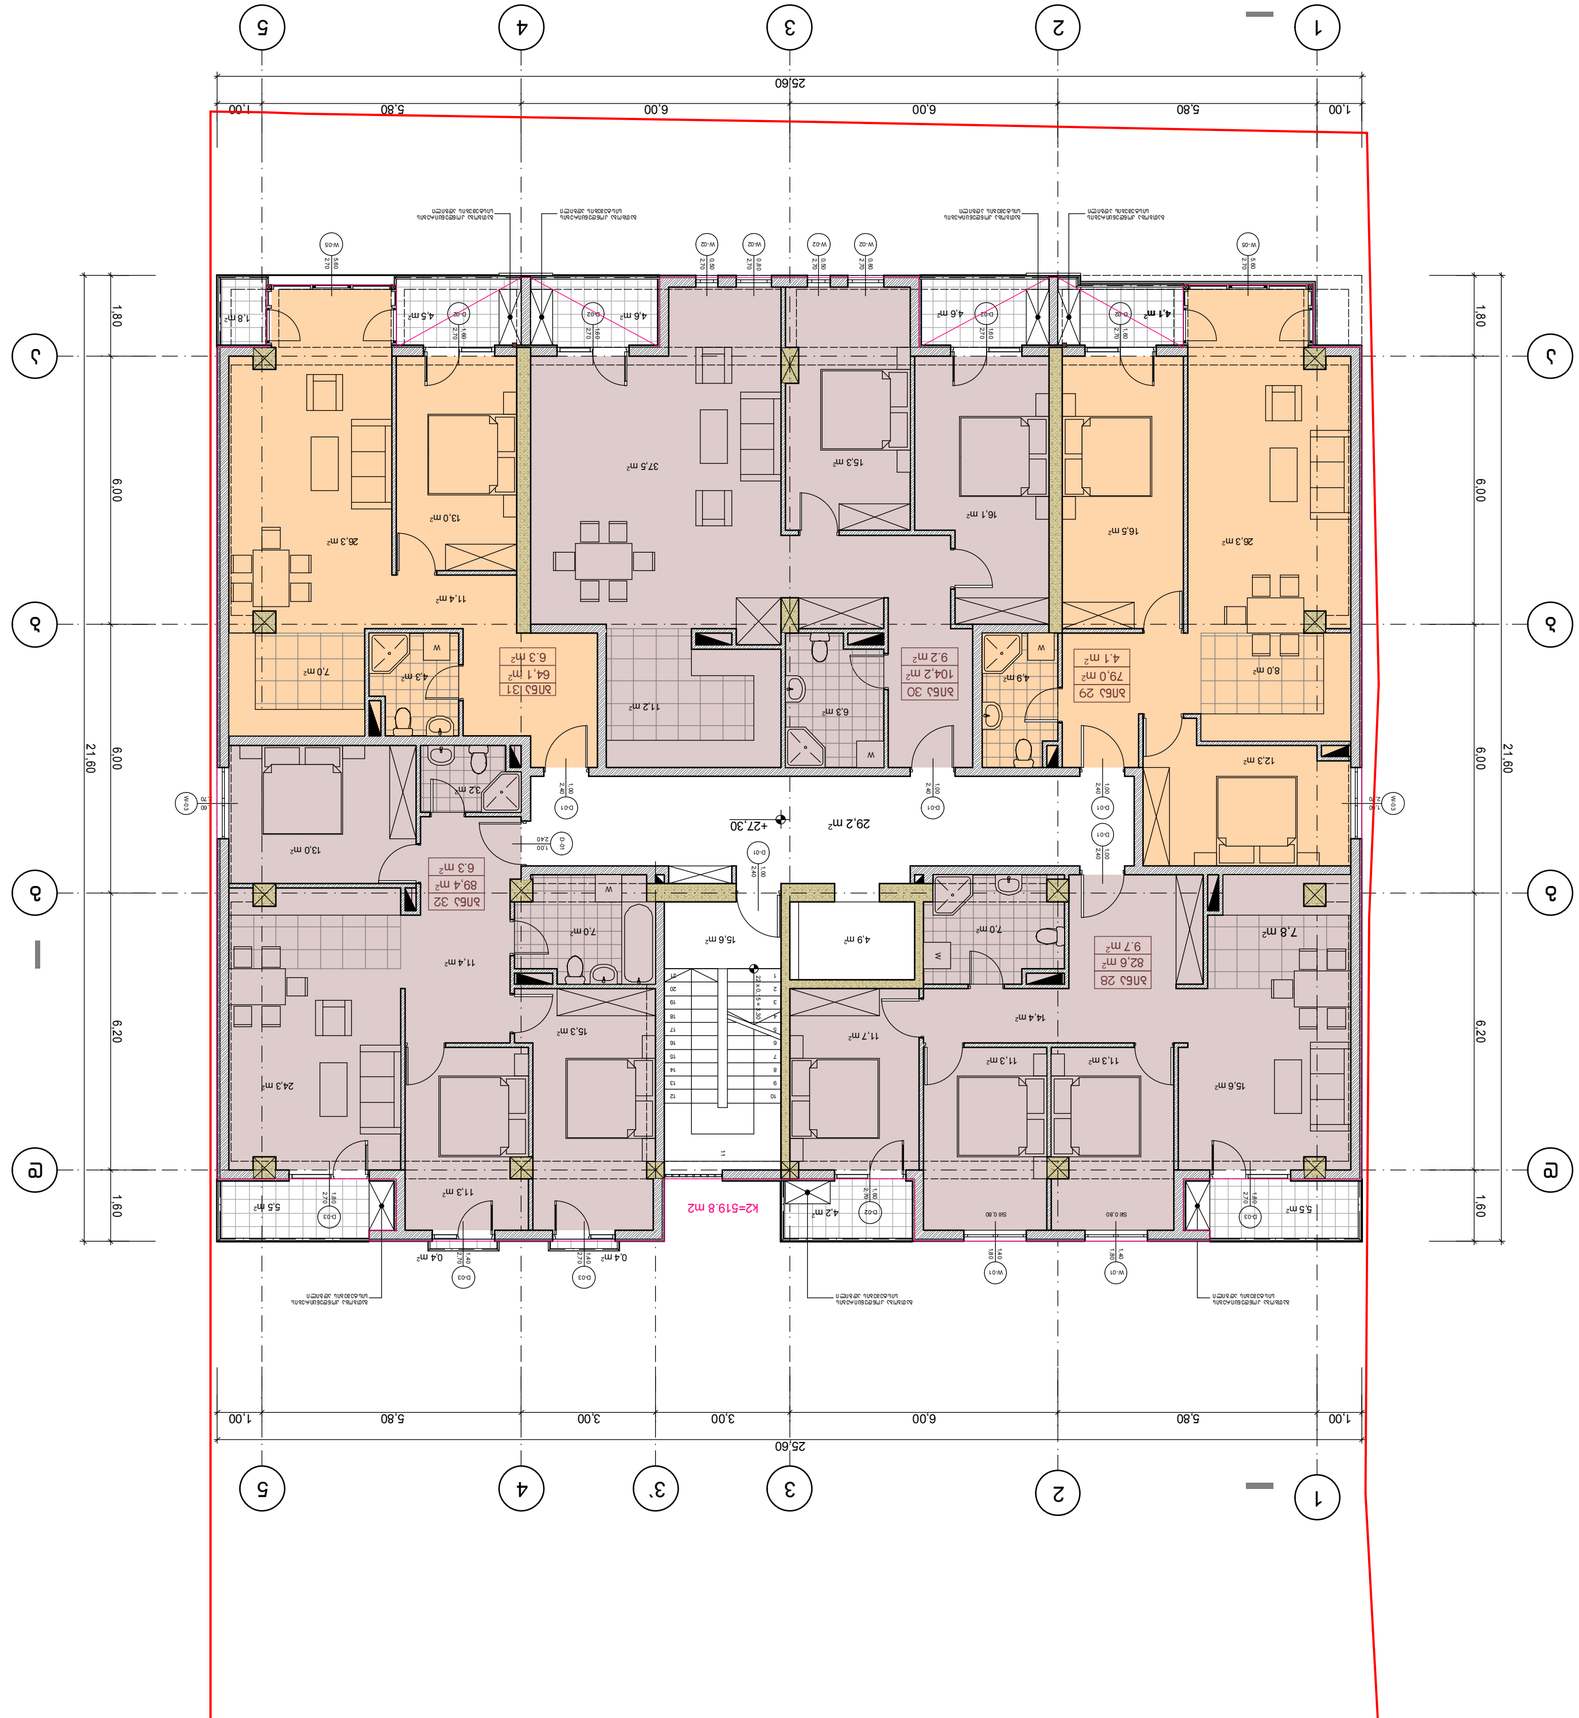



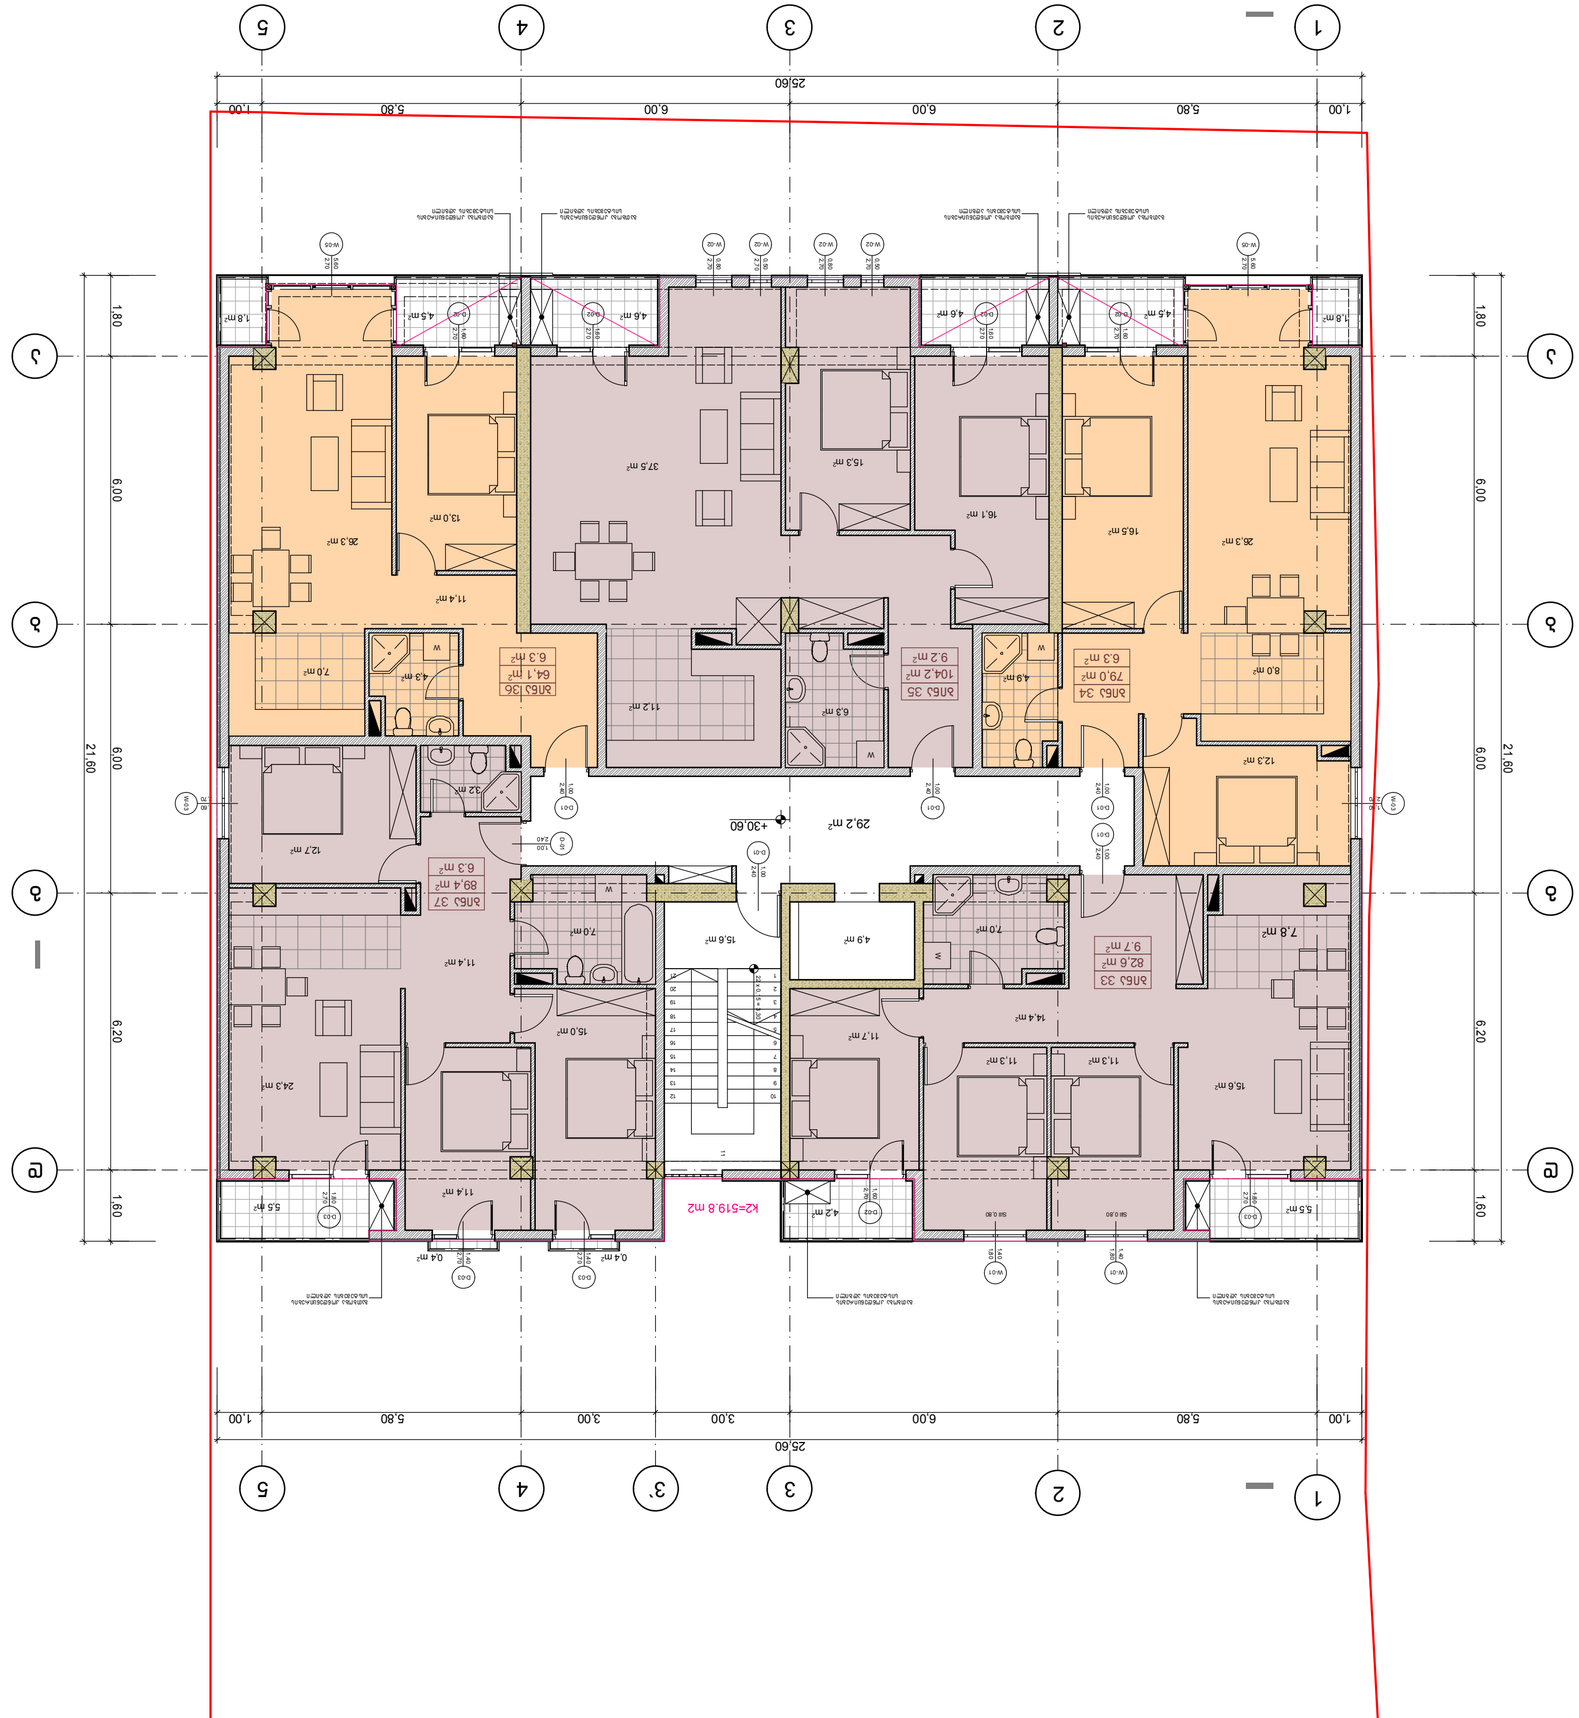
1
2
3
3'
4
5
25.60
1.00
5.80
6.00
3.00
21.60
6.20
1.60
1.80
+30.60
29.2 m²
K2=519.8 m2

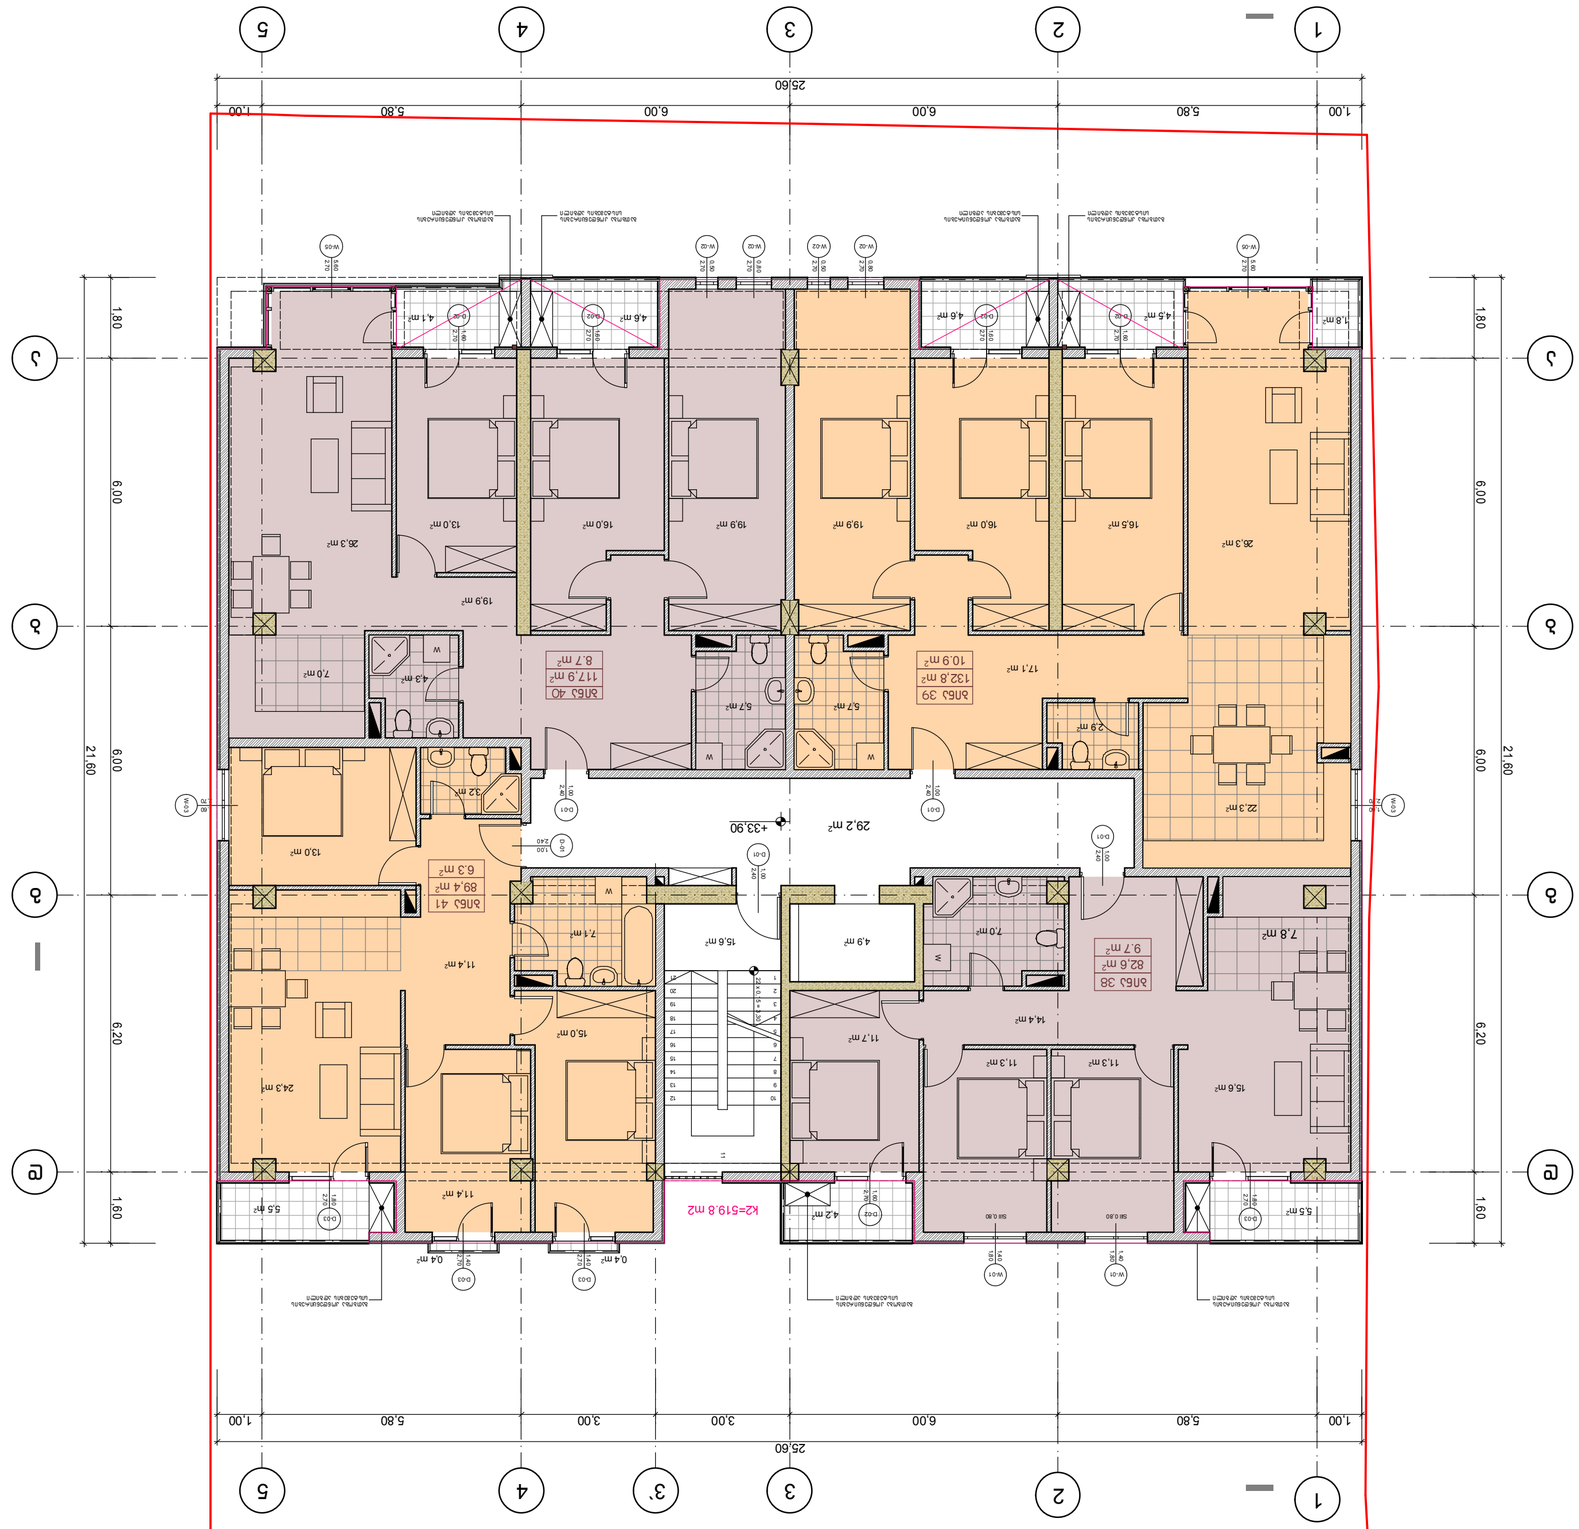





















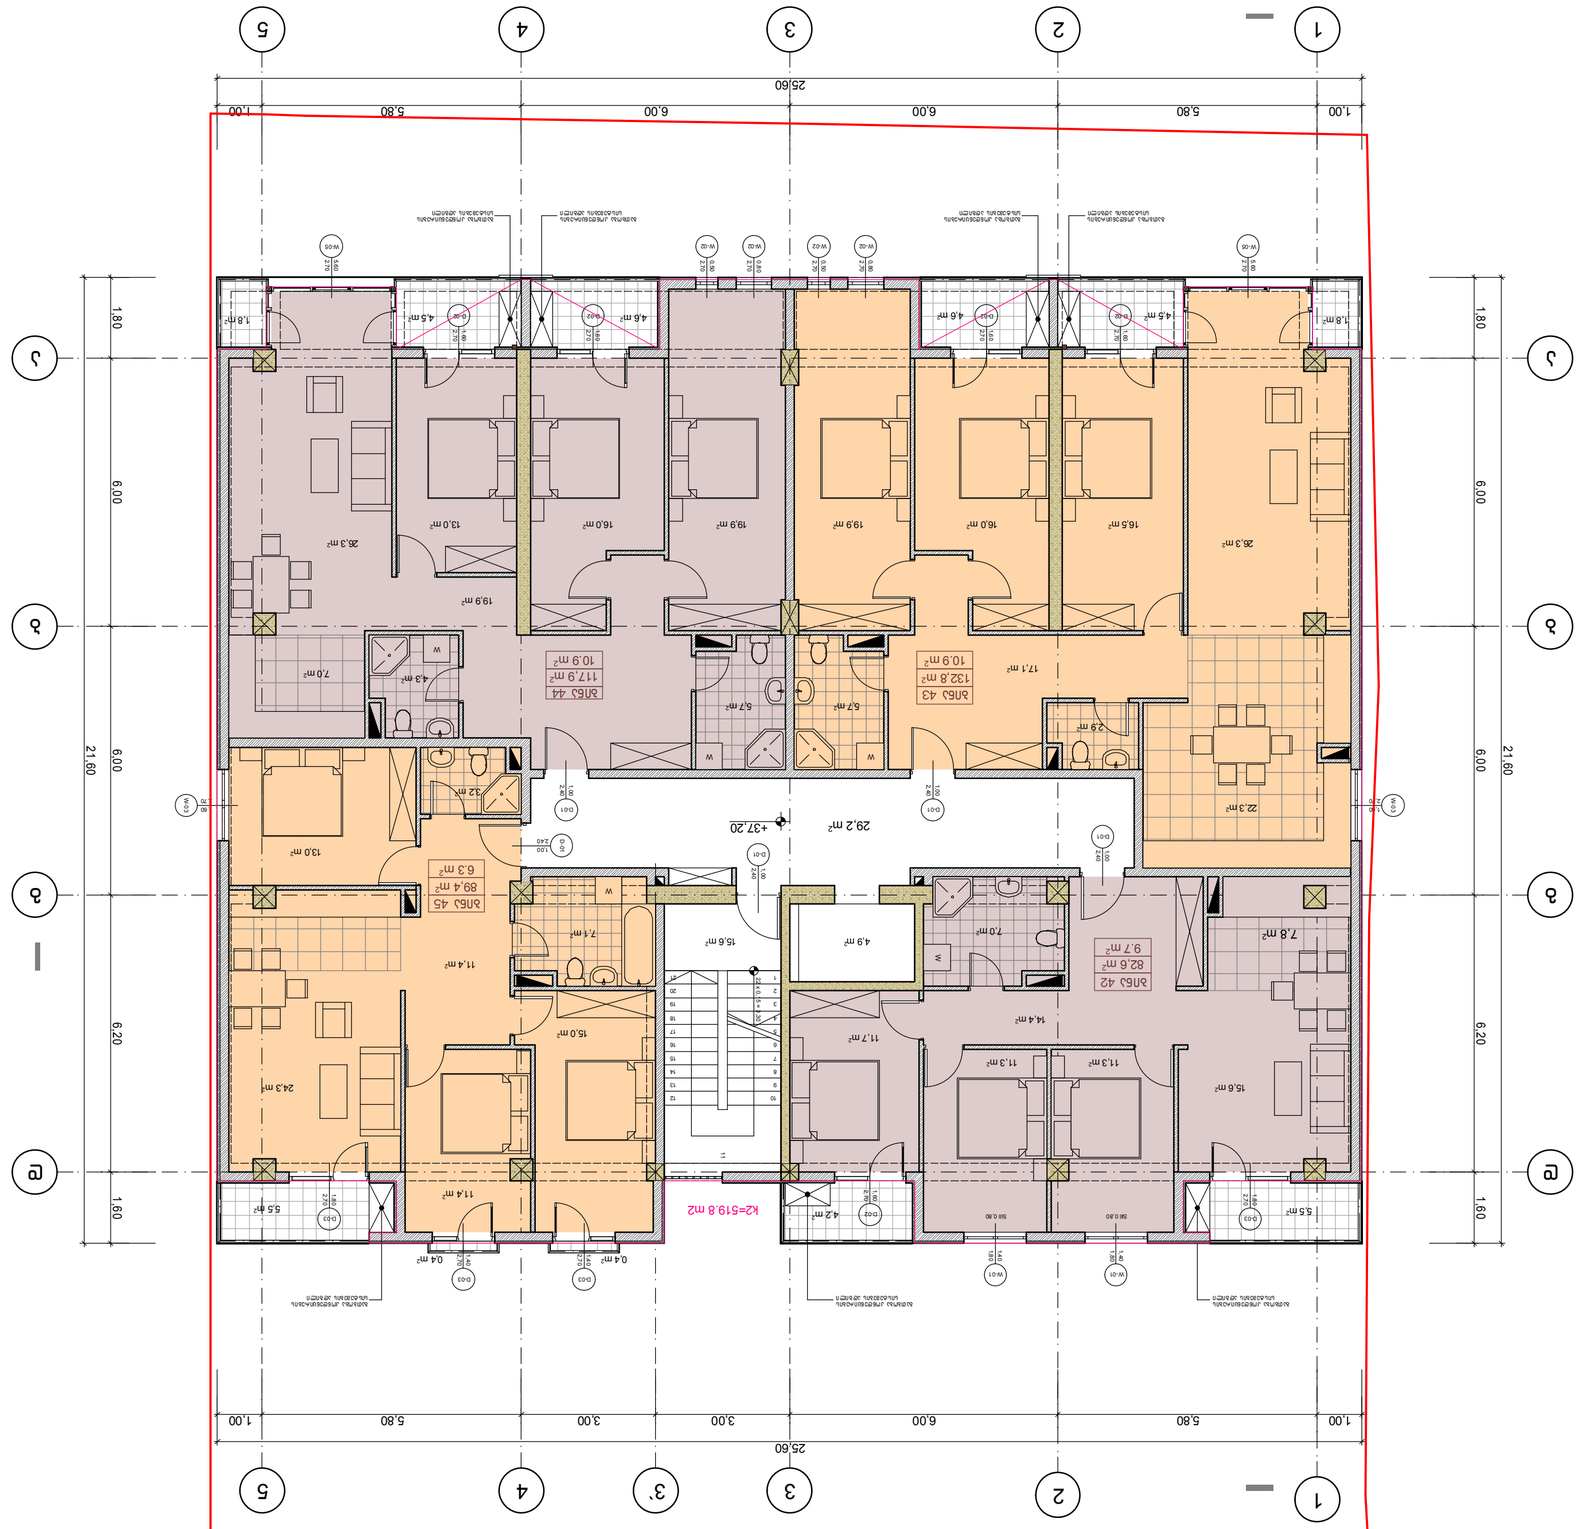



















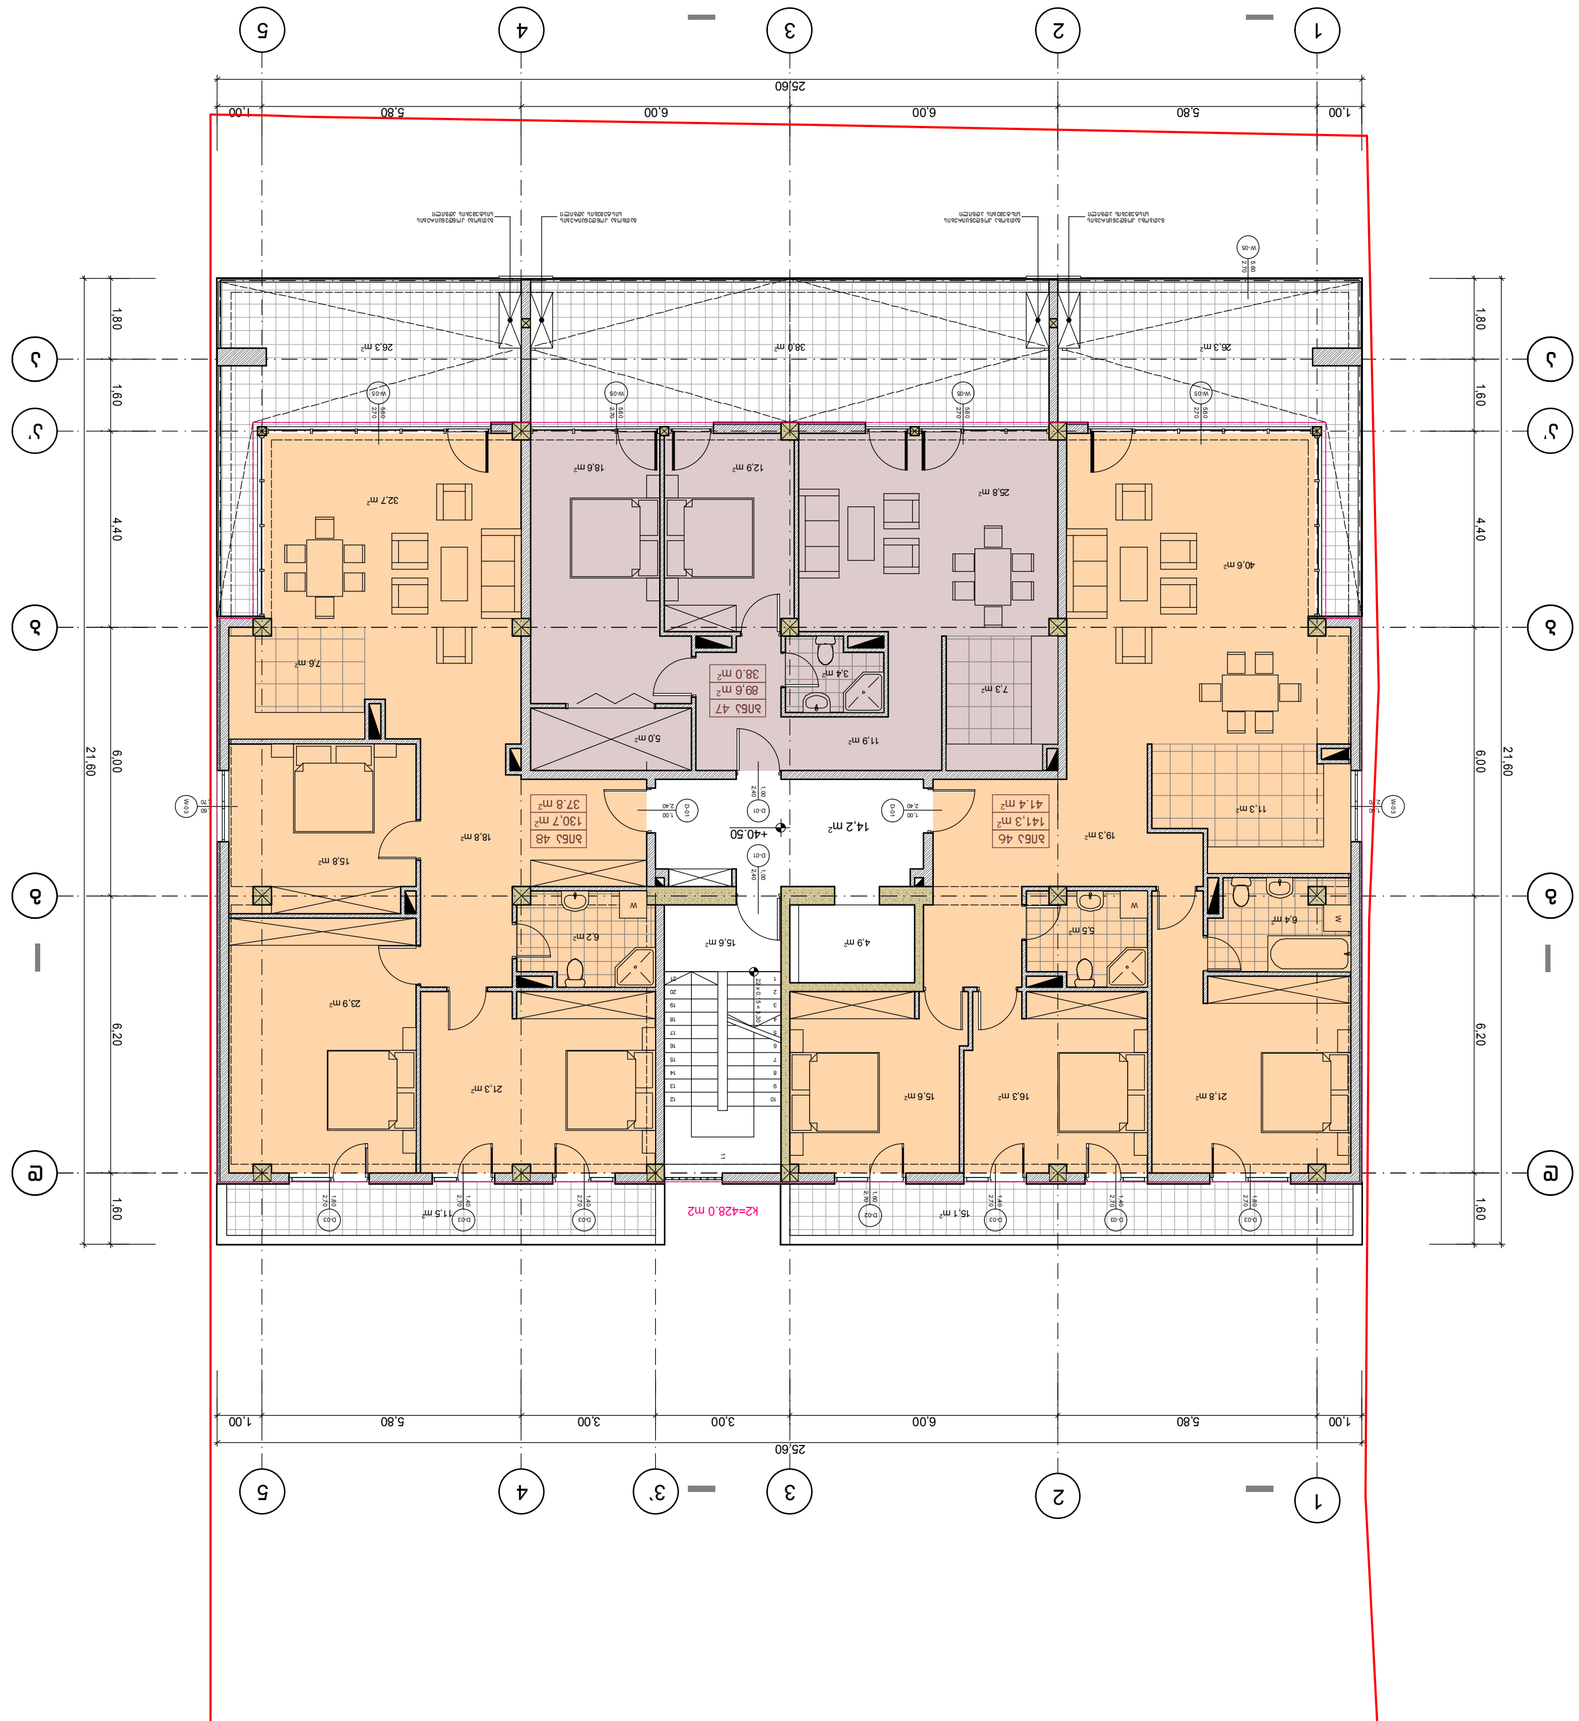



























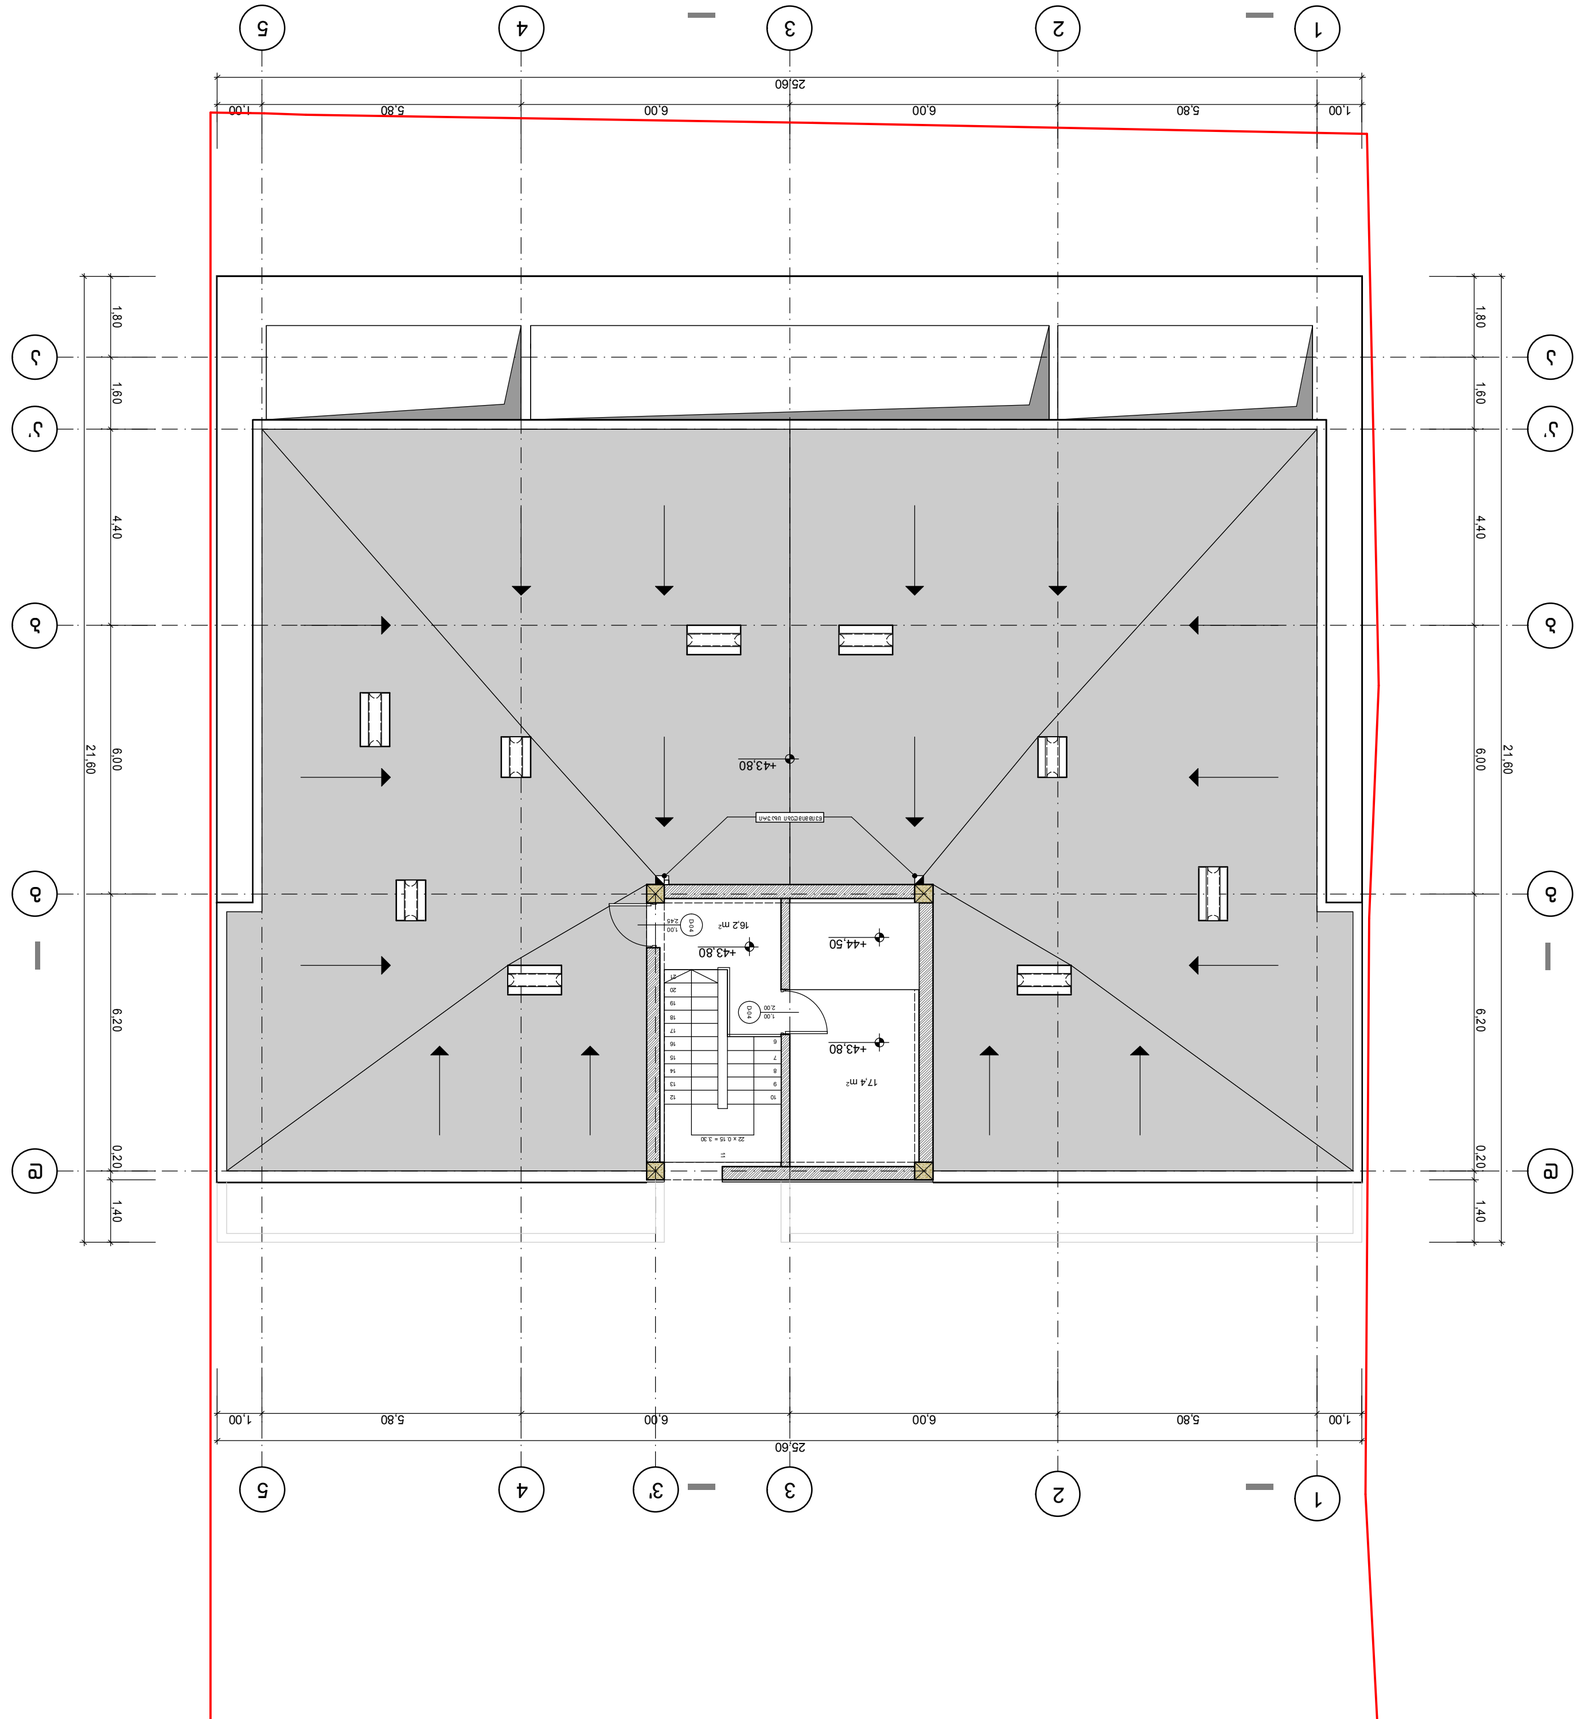













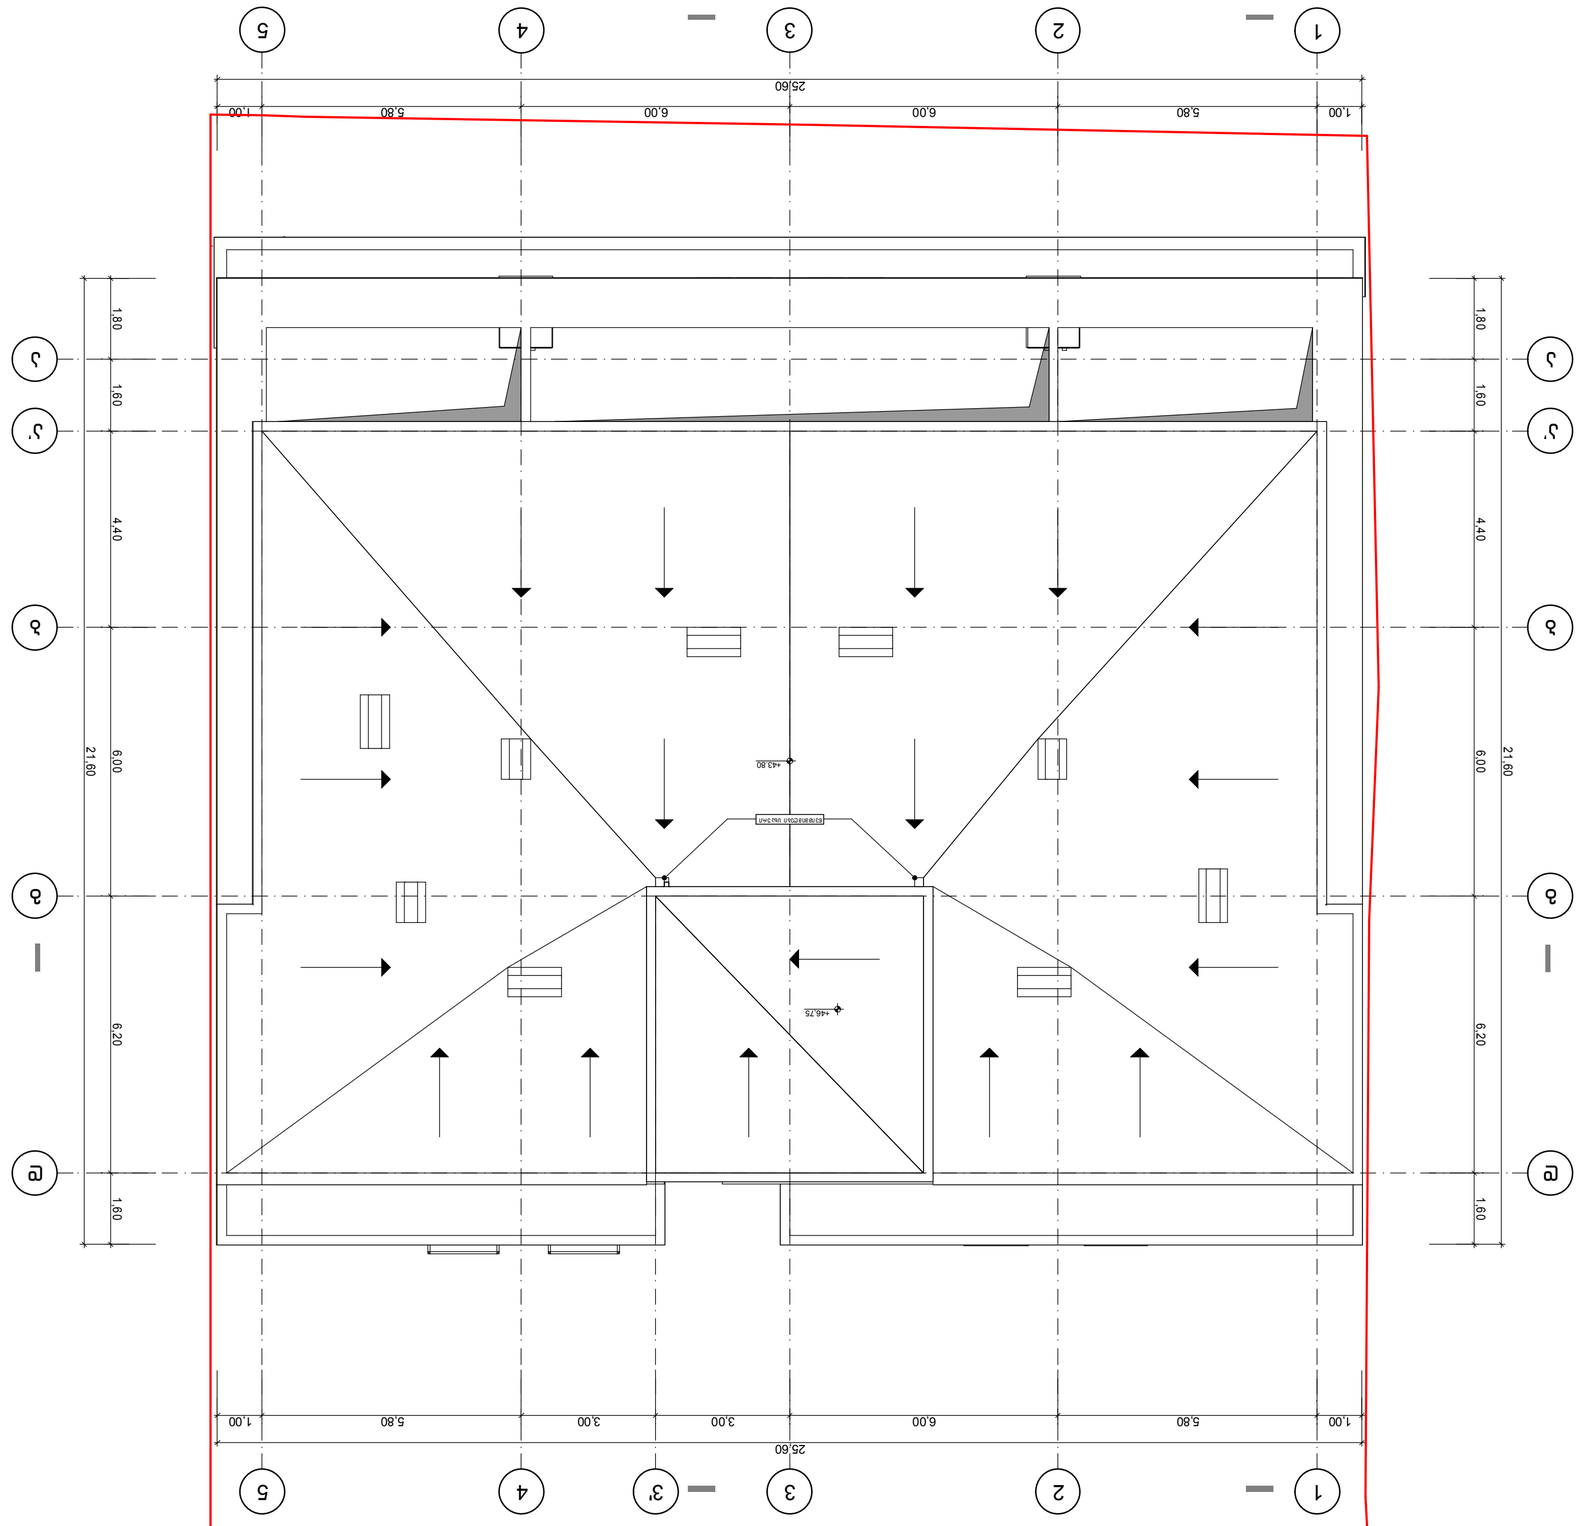






