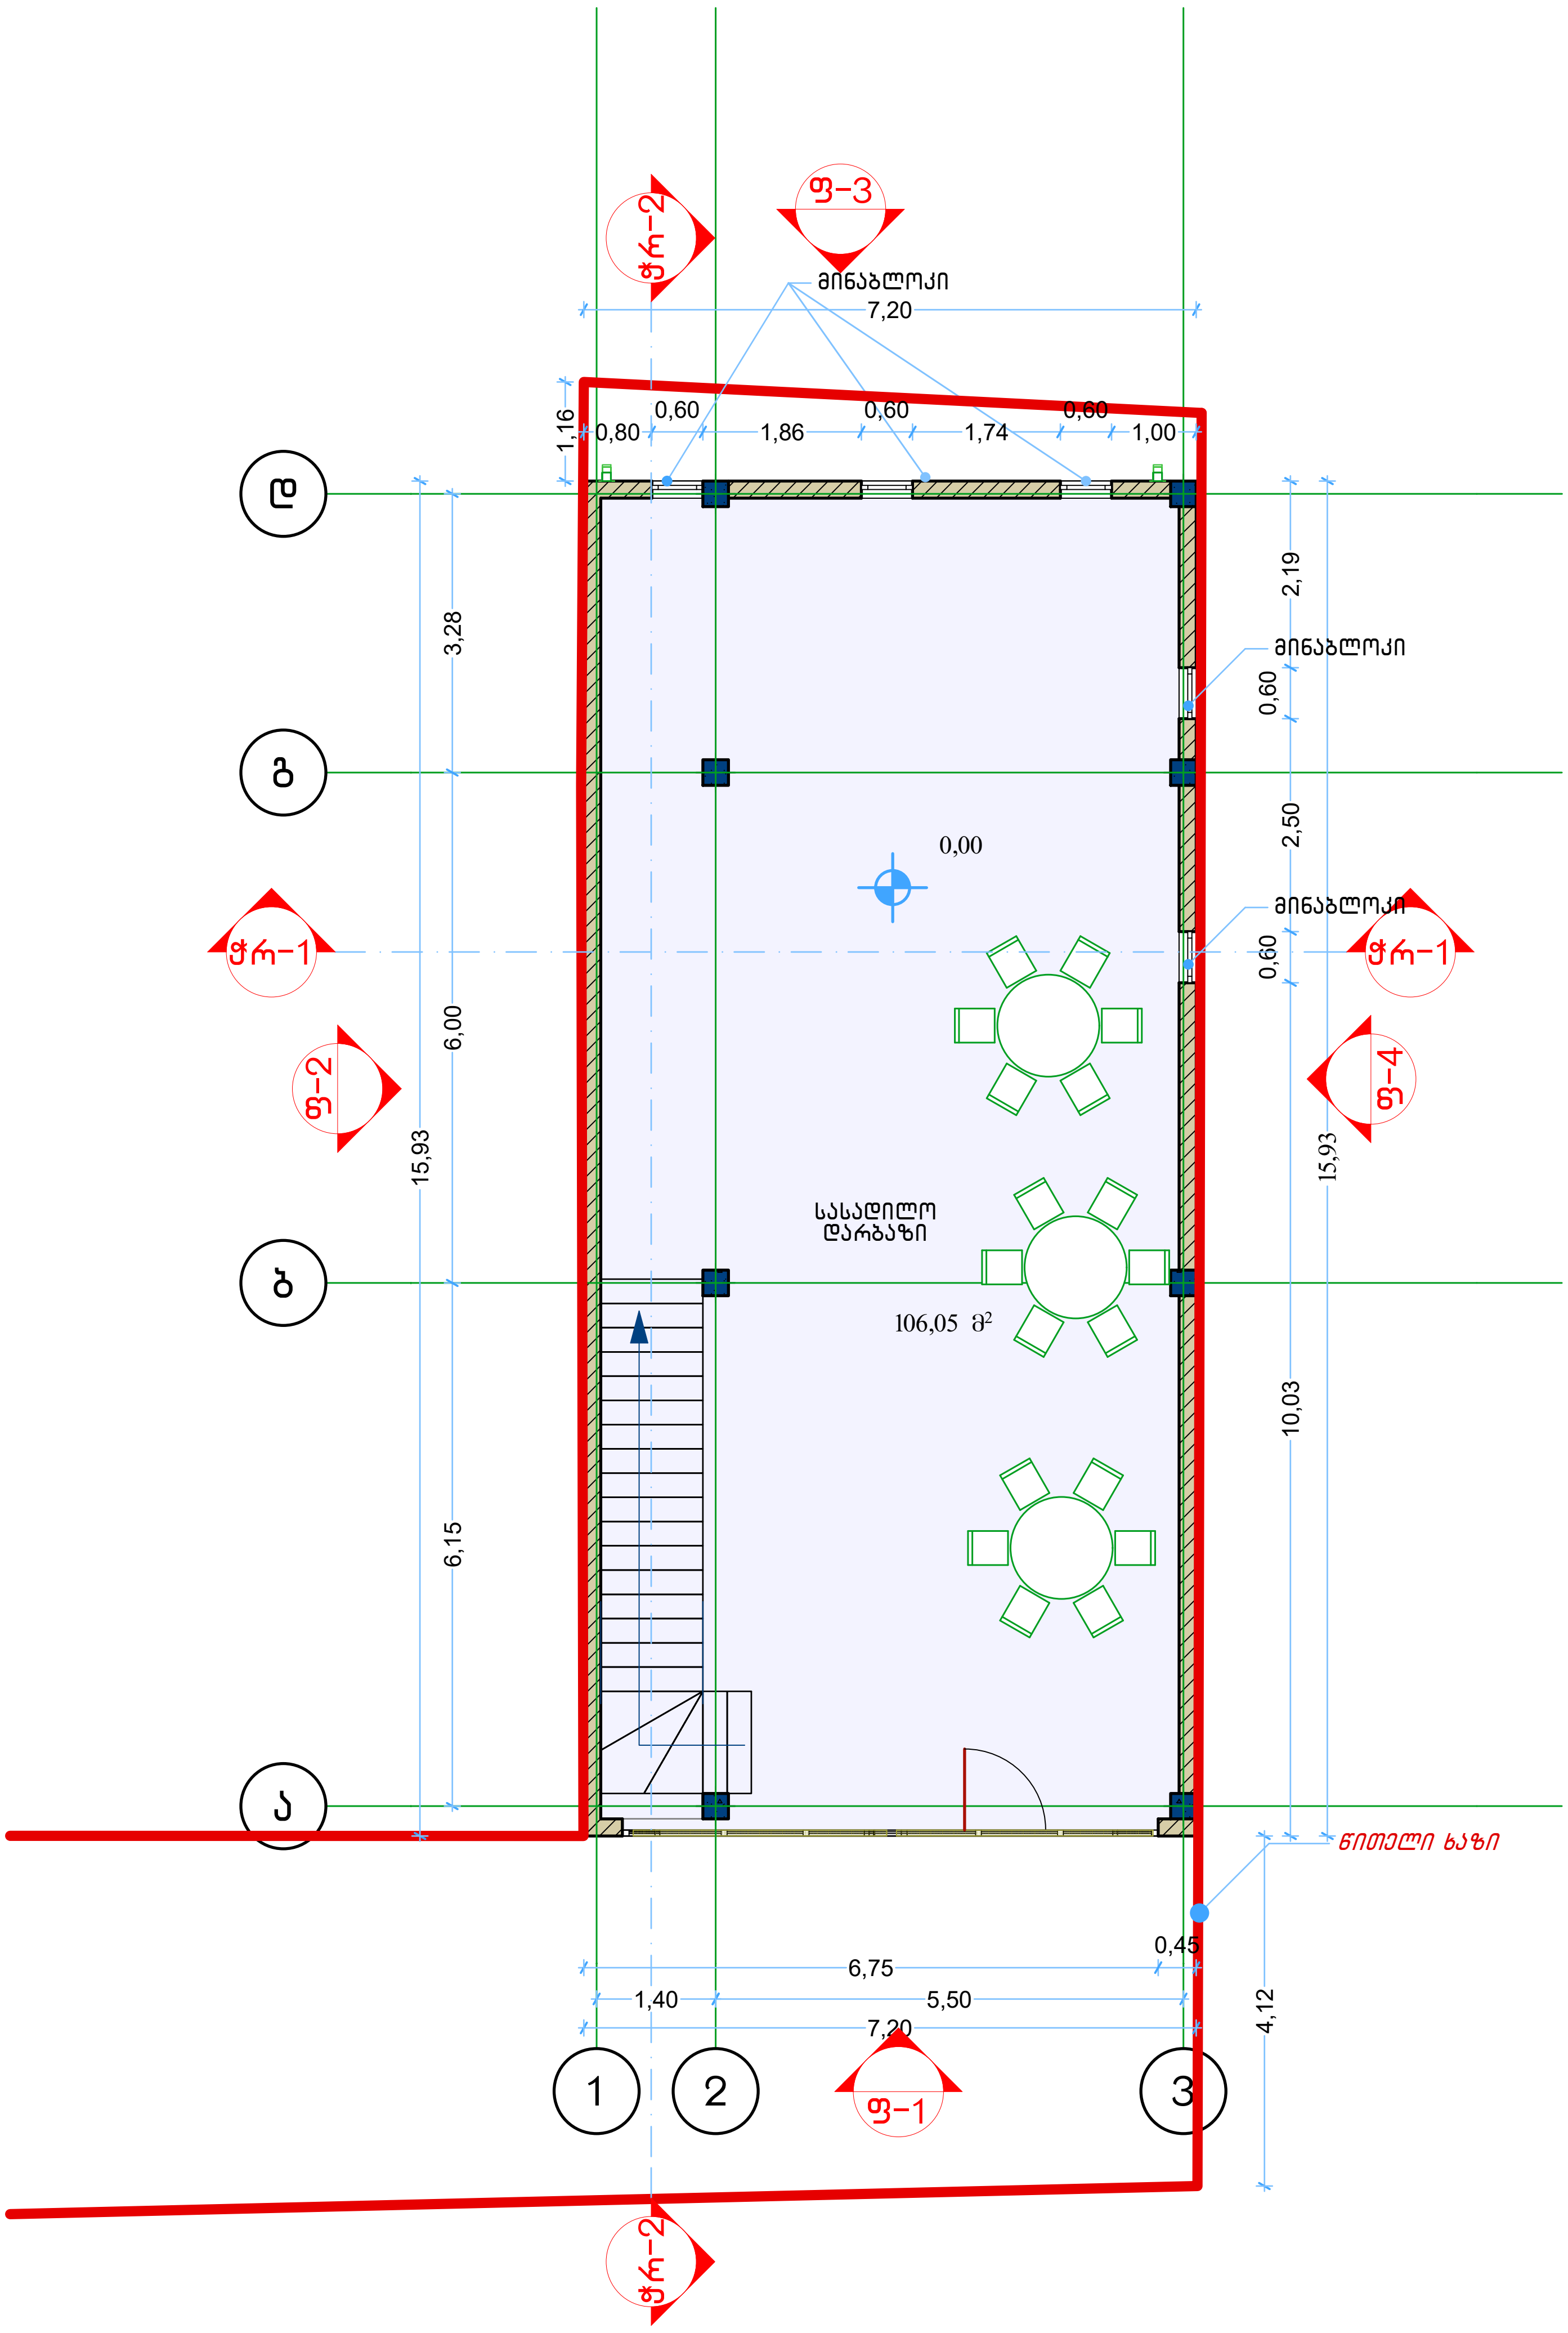

ობიექტის მისამართი	ქ.თბილისი, გლდანის საცხ რაიონ. საზ.ცენტრ. ტერიტორიაზე V და VI მ/რ-ს შორის	დირექტორი		გიორგი კირკიტაძე
ნახაზის დასახელება	შენობის გეგმა 0.00 მ ნიშნულზე	დაამუშავა		ბურამ ქორქოლიანი
		არქიტექტორი		ბურამ ქორქოლიანი
		მასშტაბი		ფურცელი A-3
		თარიღი		

NEW POINT

შპს „ნიუ პოინტ“ თბილისი, საბურთალოს ქ. 44
Ltd „New point“ saburtalos 44 st. Tbilisi, Georgia, 0160
(+99532) 2945808; 557 704433,
www.newpoint.ge info@newpoint.ge

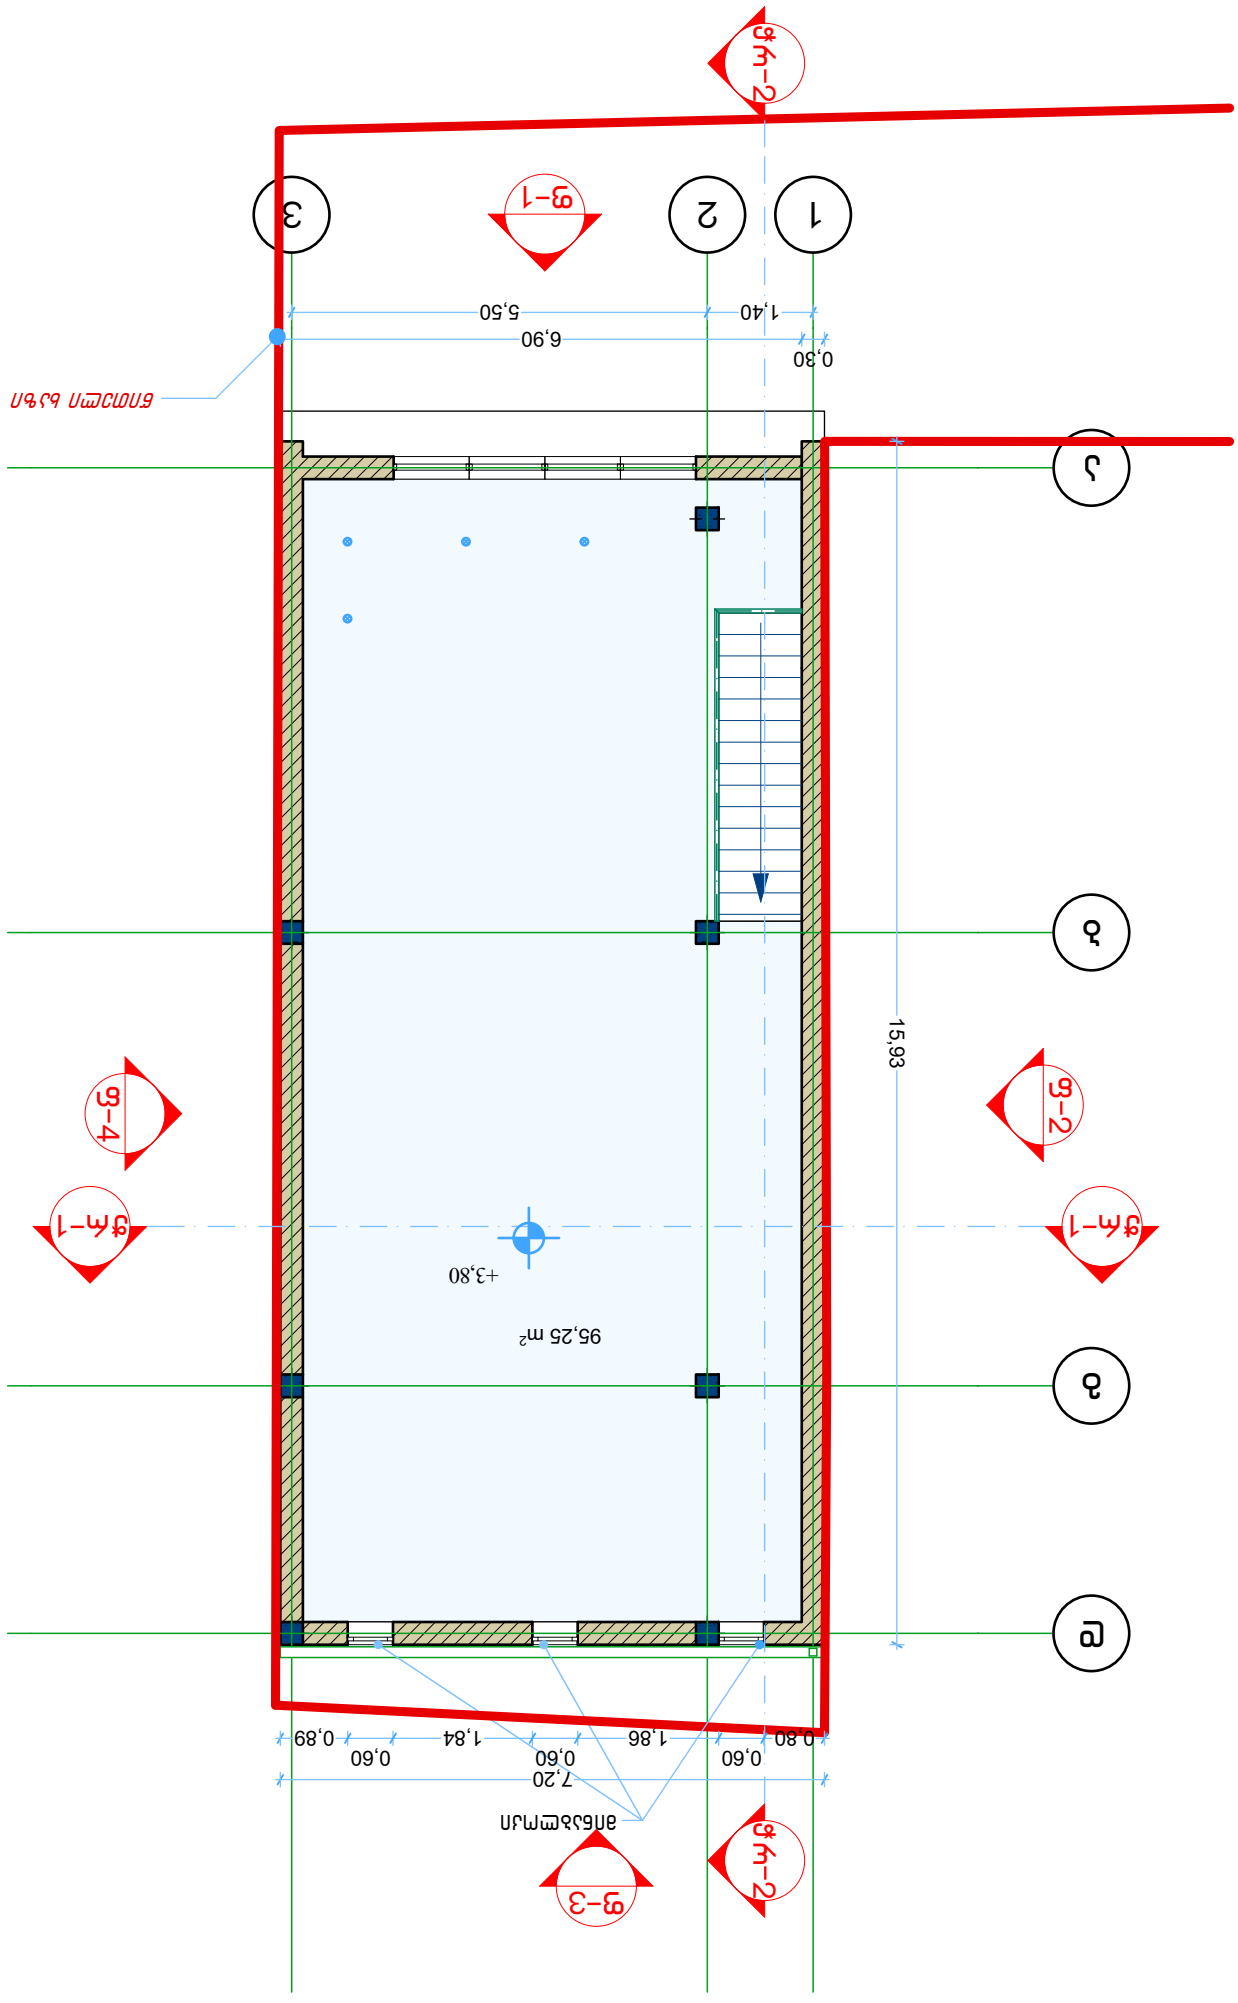

NEW POINT შპს „ნიუ პოინტი“ ს/კ 405613256	პროექტის დასახელება ქ.თბილისი, ჭავჭავაძის ქ. 3.80 გ ნაგებობის ფასადების რეკონსტრუქცია				
პროექტის ხელმძღვანელი ნ.ბერიძე					
პროექტის ავტორი ნ.ბერიძე					

შპს „ნიუ პოინტ“ ფილიალი საქართველოში, ქ. თბილისი, 0160
Ltd „New point“ saburtalos 44 st. Tbilisi, Georgia, 0160
(+99532) 294580‌8; 557 70‌4433,
www.newpoint.ge info@newpoint.ge

NEW POINT

ობიექტი	კომპლექსი ბაზისური სადგურის, სამედიცინო, ბიზნეს ცენტრის, ბინების, ავტოფარეხის, მაღაზიების, ბინების, ბინების, ბინ