ფასადი "D-A" ღერძებში მ 1:100



არქიტექტორი		დ.ჯაფარიძე			
არქიტექტორი		ვ.კასრელი	არქიტექტურა	დაკვეთა № 5	
			ფასადი "D-A" ღერძებში	სტადია: მ.პ.	ფურც.: — რაოდ.: — მასშტ.: 1:100

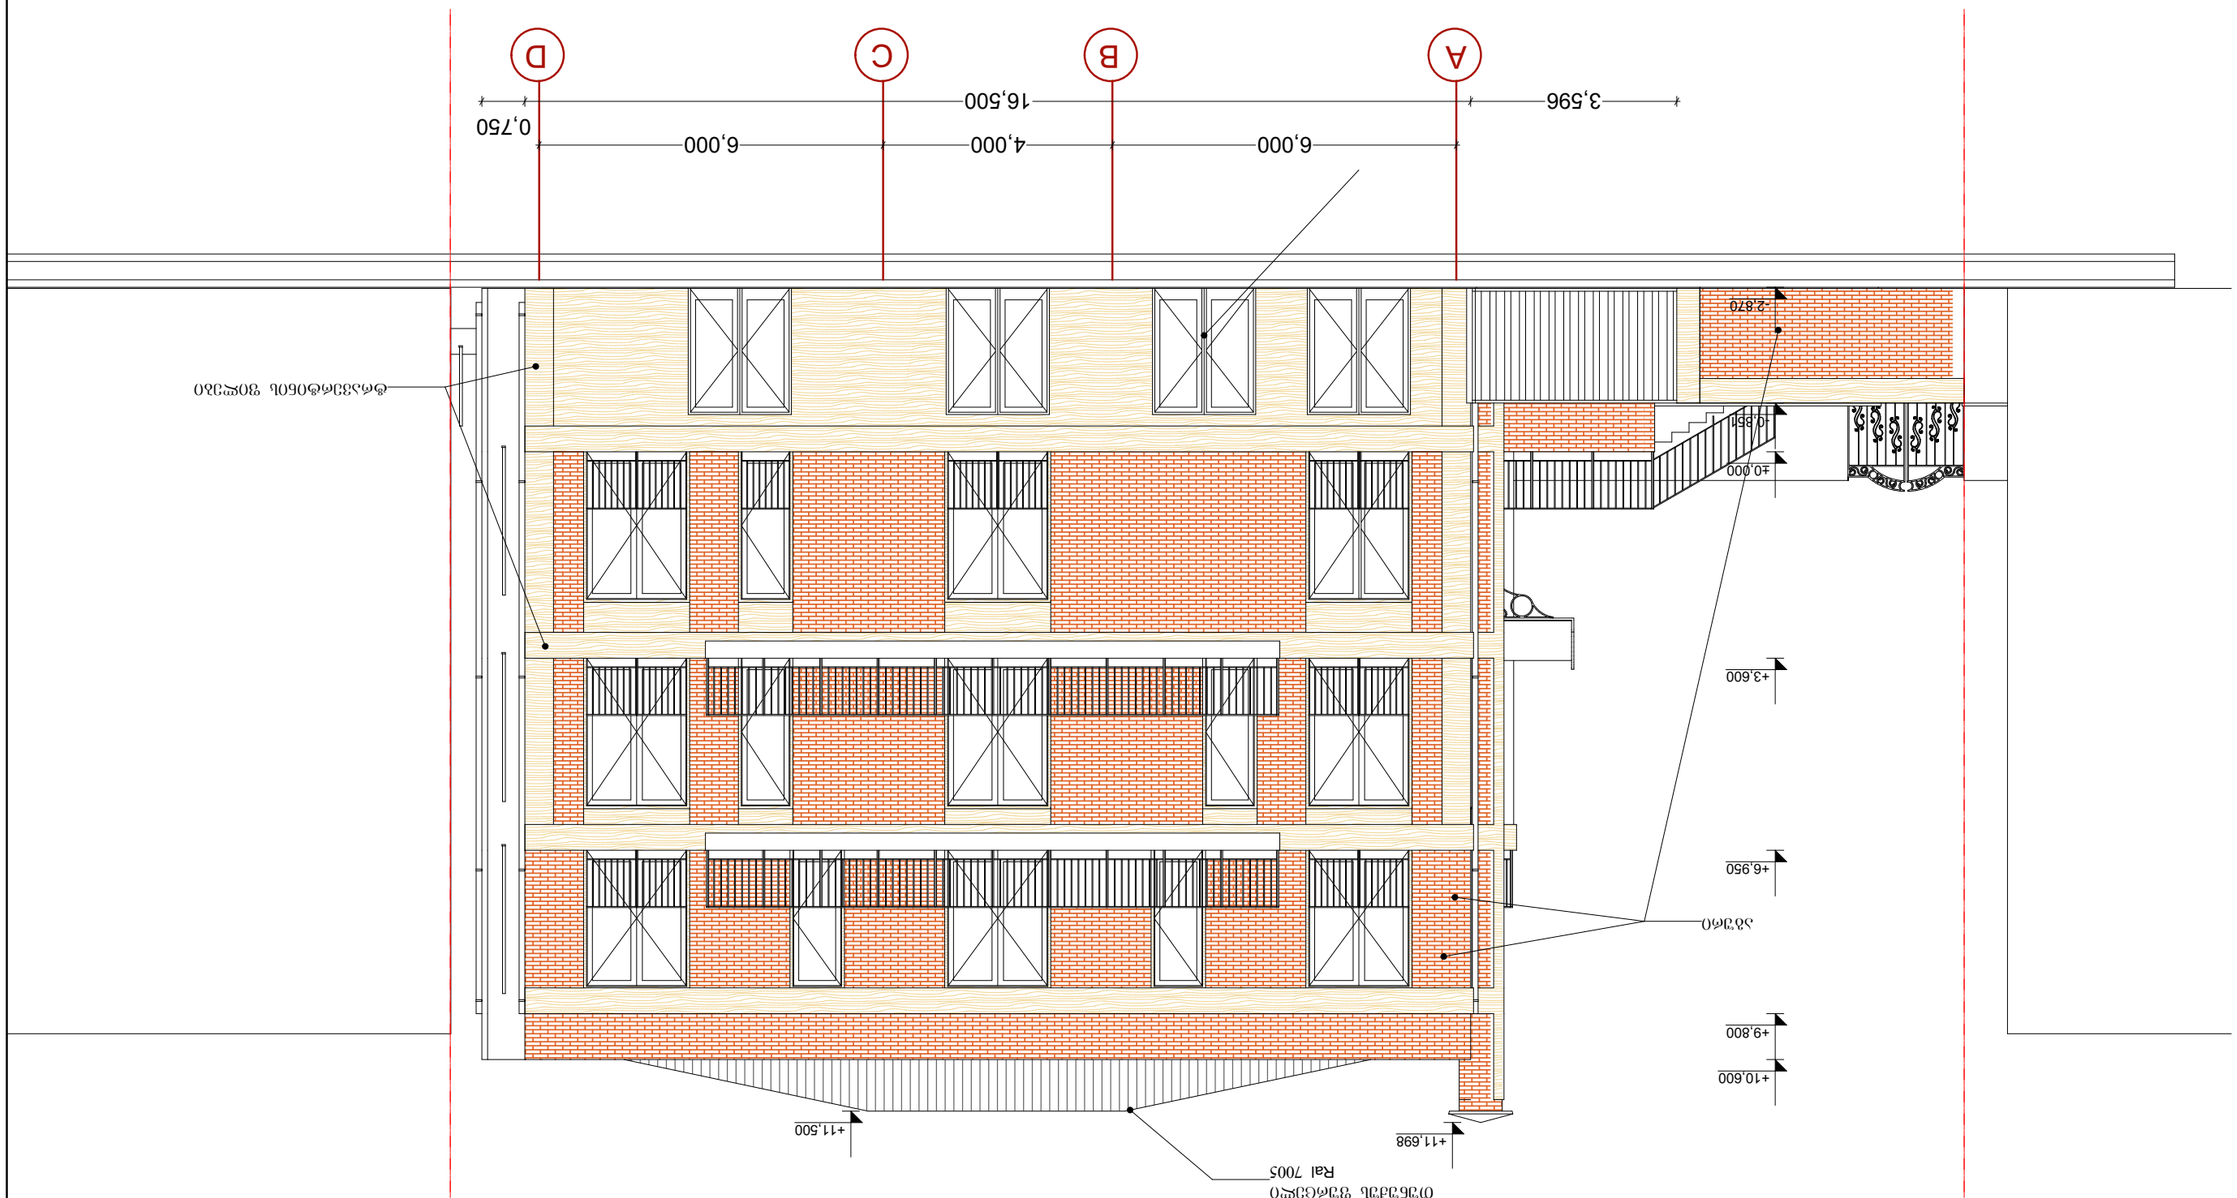





ფასადი "4-1" ღერძებში მ 1:100

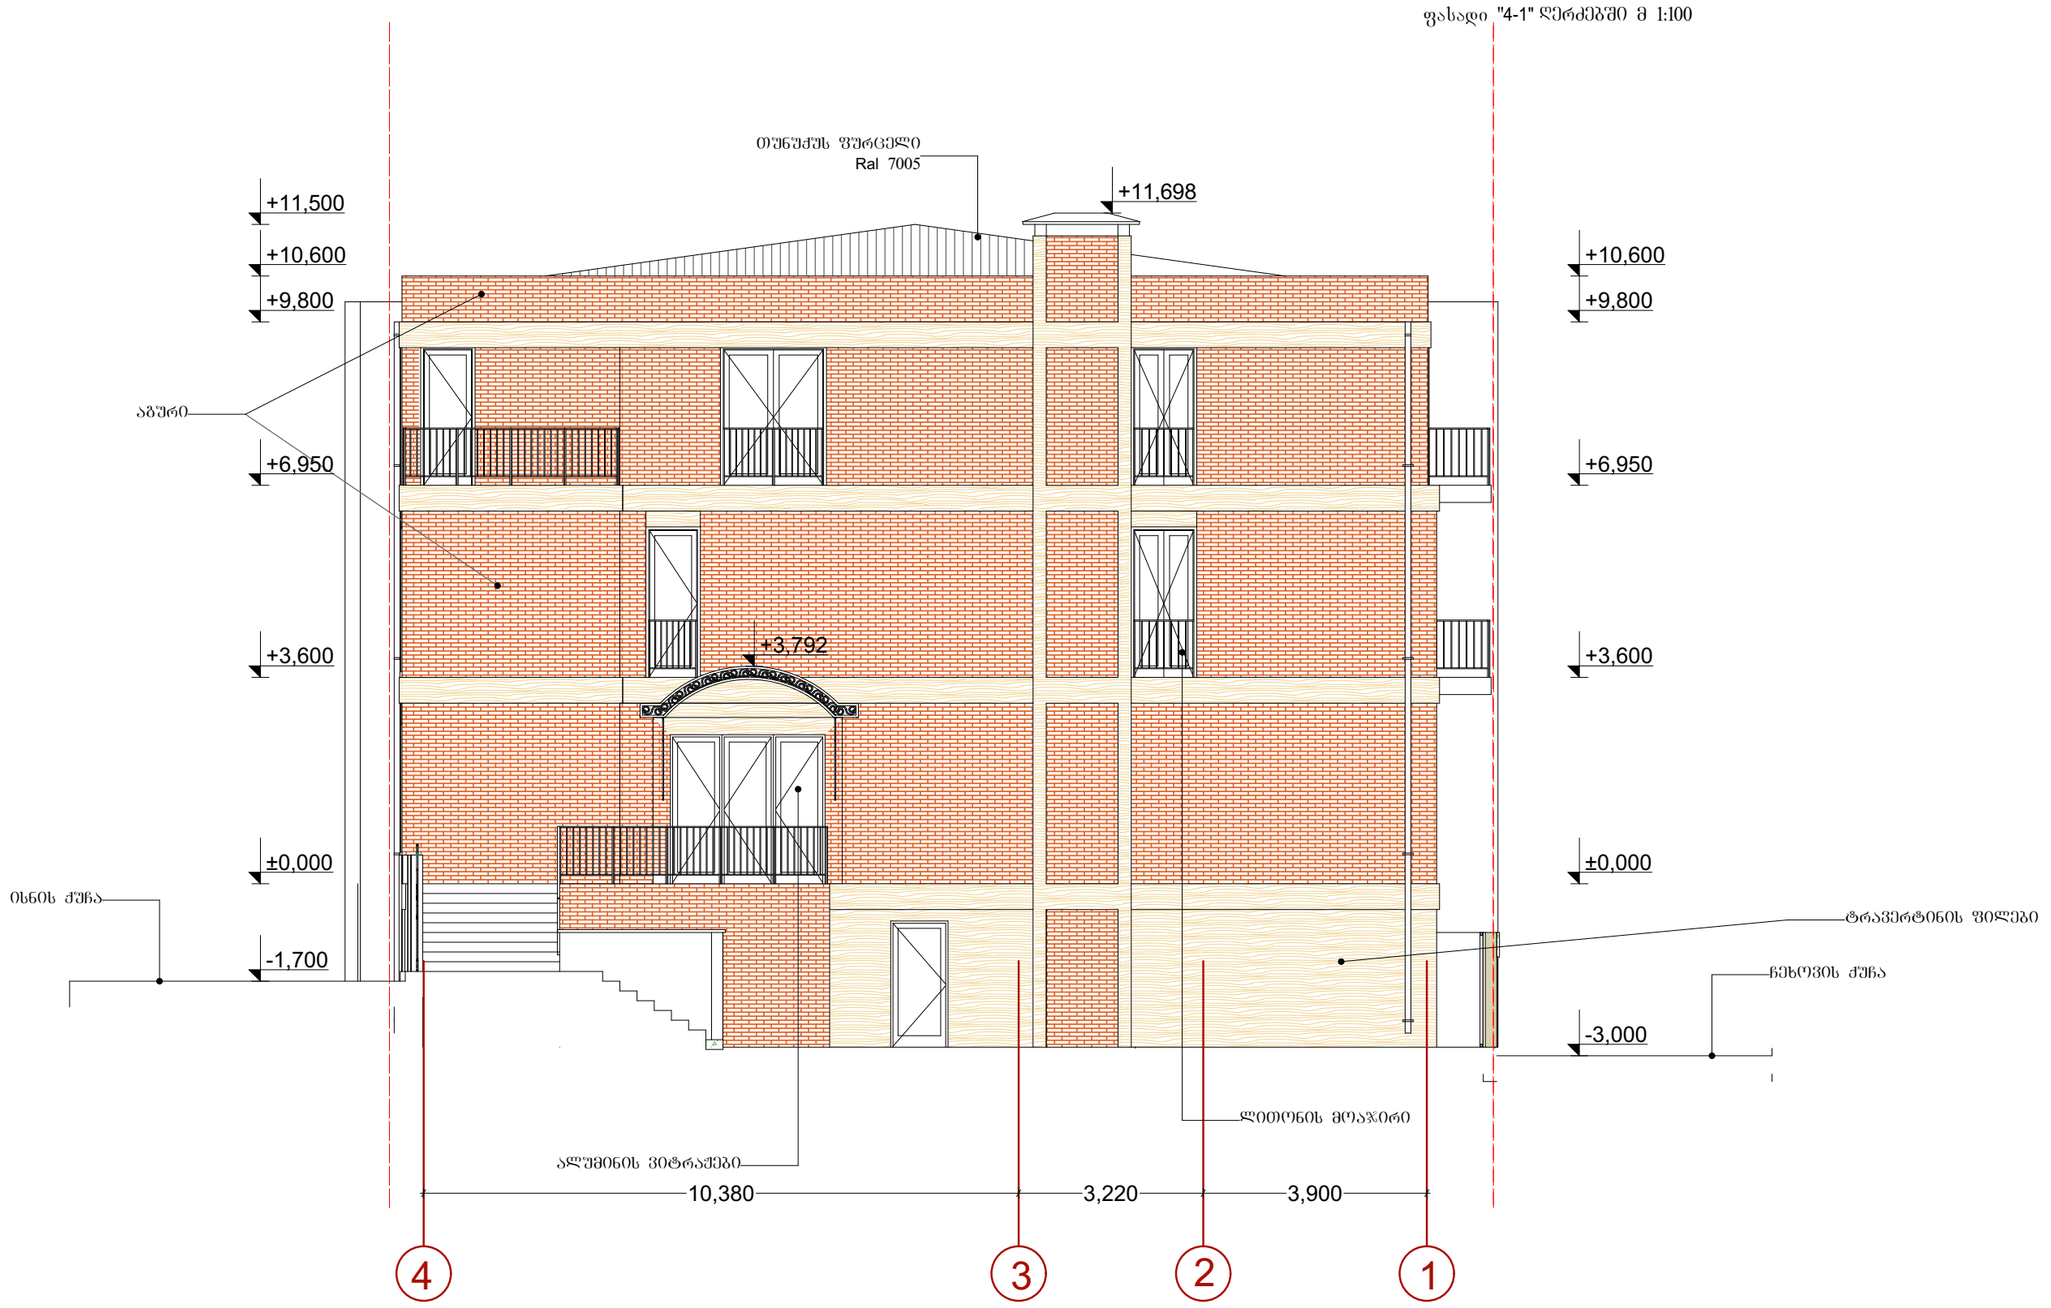

დირექტორი		დ.ჯაფარიძე	ქ.თბილისი, ჩეხოვის ქ. №28-30. ს.კ. 01.17.01.115.001 არსებულ შენობაში სასტუმროს მოწყობის კორექტირებული პროექტი	შ.პ.ს. “ბონუს პლუსი“				B O N U S
არქიტექტორი		დ.ჯაფარიძე						
არქიტექტორი		ვ.კასრელი	არქიტექტურა	დაკვეთა № 5				
			ფასადი "4-1" ღერძებში	სტადია	ფურც.	რაოდ.	მასშტ.	
				მ.პ.			1:100	

ფასადი "1-4" ღერძებში მ 1:100

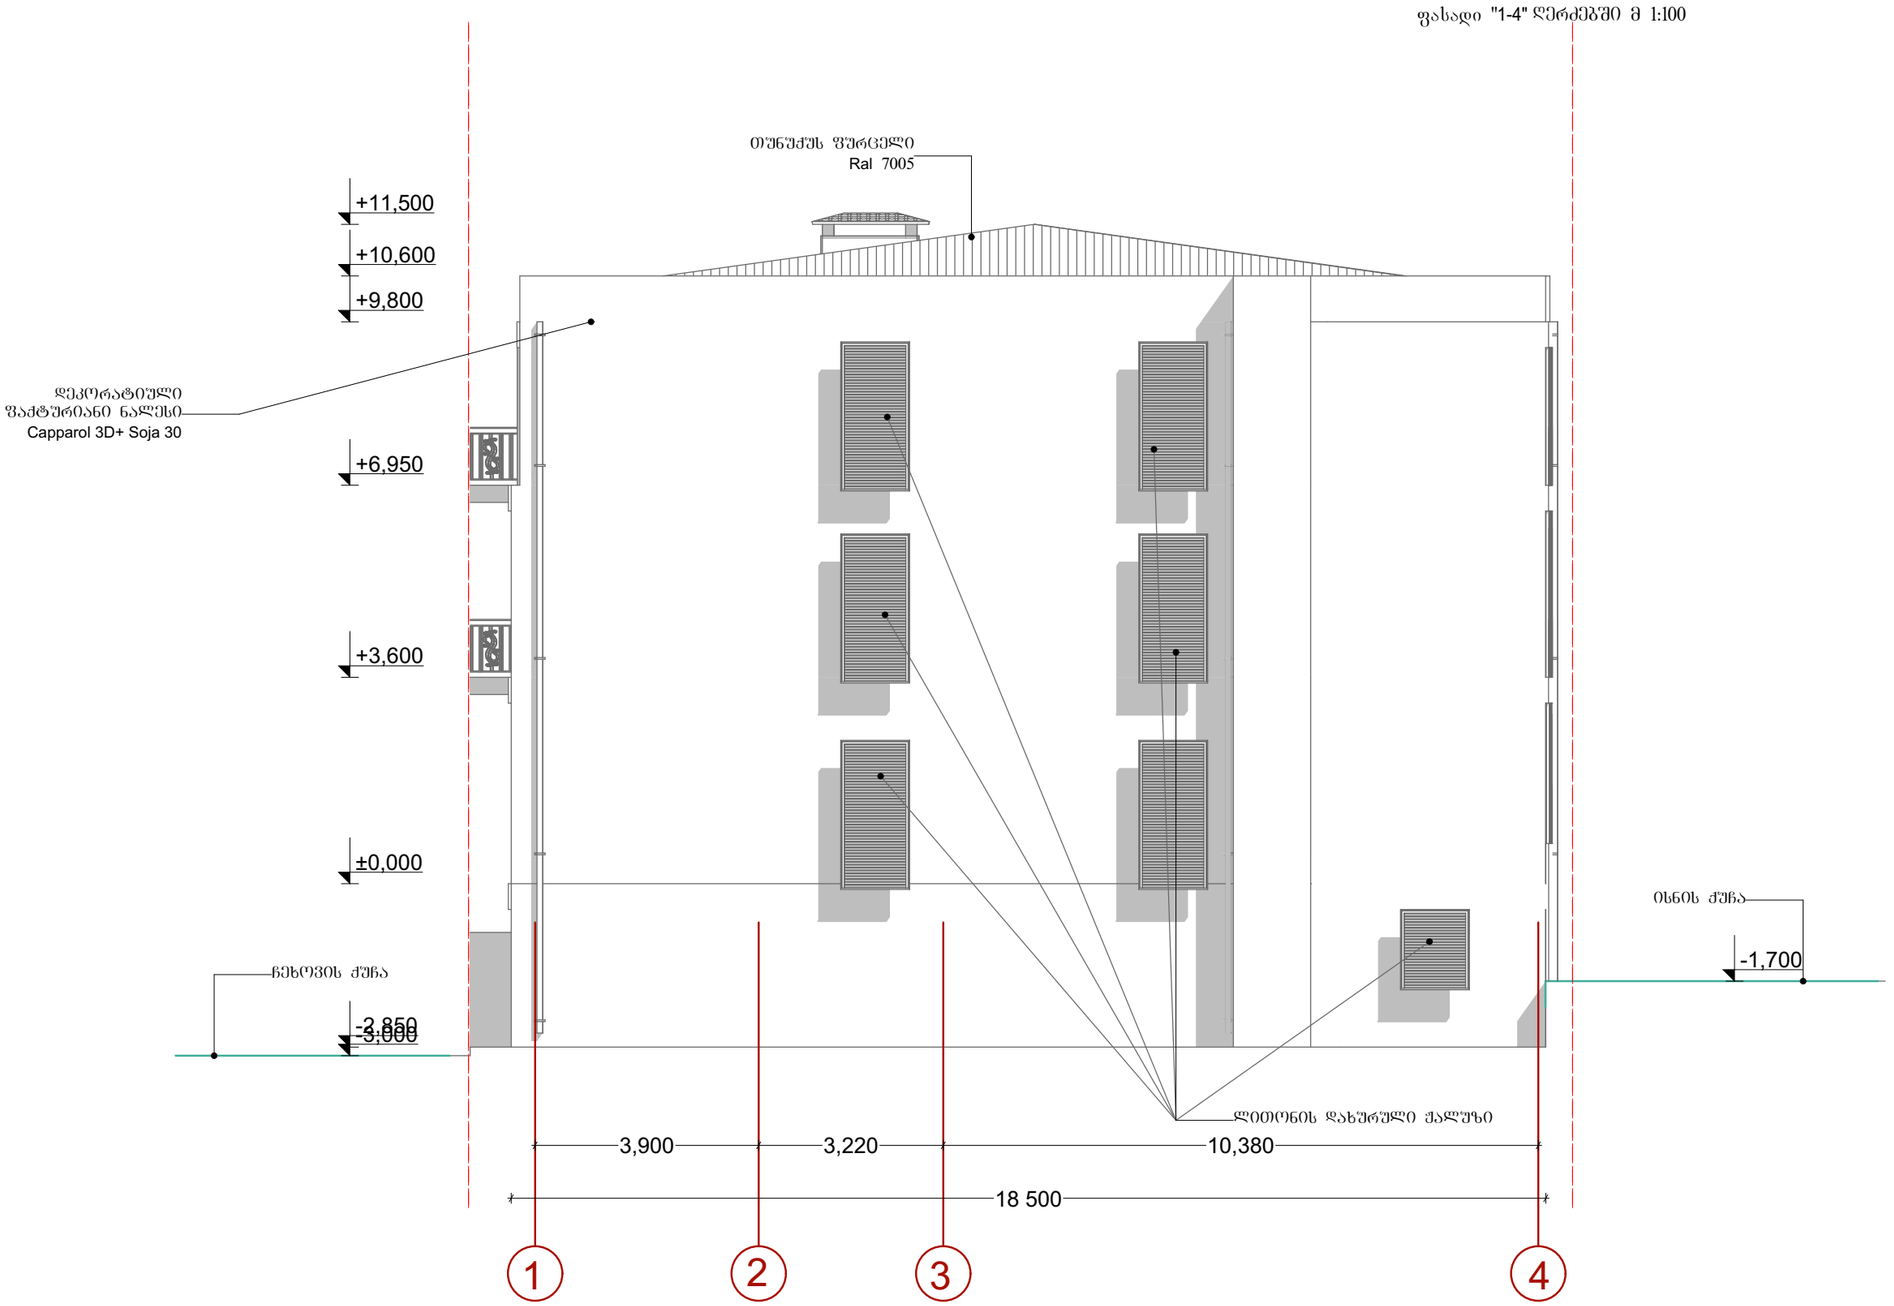

დირექტორი		დ.ჯაფარიძე	ქობილისი, ჩეხოვის ქ. №28-30. ს.კ. 01.17.01.115.001 არსებულ შენობაში სასტუმროს მოწყობის კორექტირებული პროექტი	შ.პ.ს. "ბონუს პლუსი"	B		O
არქიტექტორი		დ.ჯაფარიძე				N	
არქიტექტორი		ვ.კასრელი	არქიტექტურა	დაკვეთა № 5	U		S
			ფასადი "1-4" ღერძებში	სტადია	ფურც.	რაოდ.	მასშტ.
				მ.პ.			1:100