

საცხოვრებელი კომპლექსი ჯიქიას ქუჩაზე

სახლი №36

ტექნიკურ-ეკონომიკური პარამეტრები

მიწის ნაკვეთის ფართი	612.0 m²
მოშენების ფართი	548.1 m²
საერთო ფართი	4947.6 m²
მათ შორის	
ავტოფარეხი 12 მანქანაზე	417.3 m²
საცხოვრებელი ფართი	3518.0 m²
სახანძრო ფართი	436.0 m²
სადარბაზოები და ჯიბის უჯრედები	554.7 m²
დამხმარე ფართი	21.6 m²
ჯ2-ის საანგარიშო ფართი გარე კონტურზე	4635.6 m²
სამშენებლო ფართი	5603.2 m²
მათ შორის 0.00-ის ზევით	5083.2 m²
0.00-ის ქვევით	520.0 m²
სამშენებლო მოცულობა	18606.2 m³
მათ შორის 0.00-ის ზევით	16266.2 m³
0.00-ის ქვევით	1612.0 m³
შენობის კონსტრუქციული სიმაღლე (-3.70 ნიშნულიდან +29.70 ნიშნულამდე)	33.4 მ

ექსპლიკაცია:

1. შიდა საუბნო გზა
2. სადარბაზოში შესასვლელი
3. ტროტუარი
4. ღია პარკინგი
5. გამწვანება
36. საპროექტო ობიექტი სახლი №36
37. სახლი №37
28. სახლი №28
29. სახლი №29
31. სახლი №31
32. სახლი №32

ნახაზის დასახელება			მასშტაბი
გენგეგმა			m.1/500
file		layout	form.
შპს საბა პლიუსი	მისამართი	ქ.თბილისი, ვაჟა-საბურთალოს რ-ნი ჯიქიას ქ.№10	
თანამდებობა	გვარი		ხელმოწერა
დირექტორი	დ.საგანელიძე		
პრ.კოორდინატორი	დ.ბუჩუკური		
არქიტექტორი	ს.ბერიშვილი		
კონსტრუქტორი	ბ.ბარბაქაძე		
სტადია	თარიღი	ფურც.რაოდ.	ფურცელი №
პროექტი	28.11.2016		

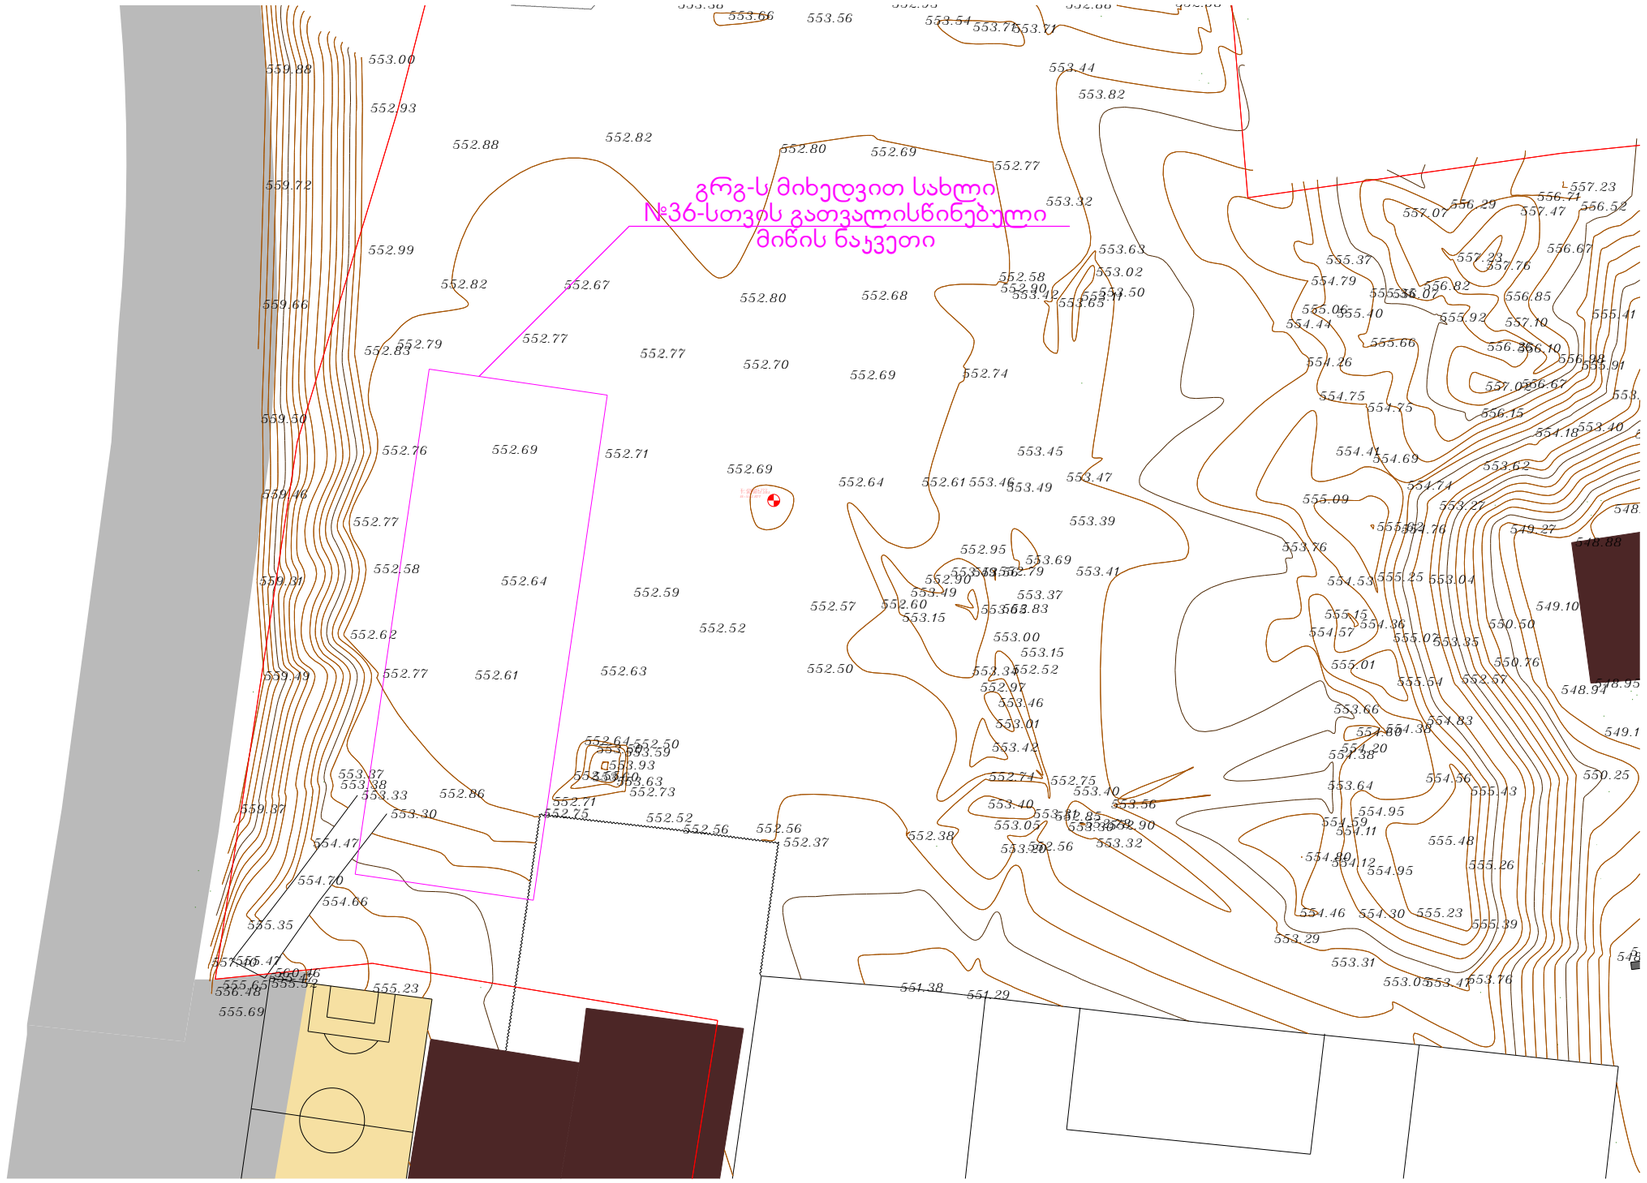

პირობითი აღნიშვნები

საპროექტო ტერიტორია

მთ. ჰორიზონტალი

ჰორიზონტალი

467.05 მიწის ნიშნული

ქედელი

შ. პ. ს. " L M C"	
დირექტორი	დ.ჩახვაშვილი
გეოდეზისტი	ნ.ბექურიძე
კამერალური დამუშავება	ნ.ბექურიძე
შეამოწმა	დ.უგრეხელიძე
დამკვეთი	დ.საგანელიძე

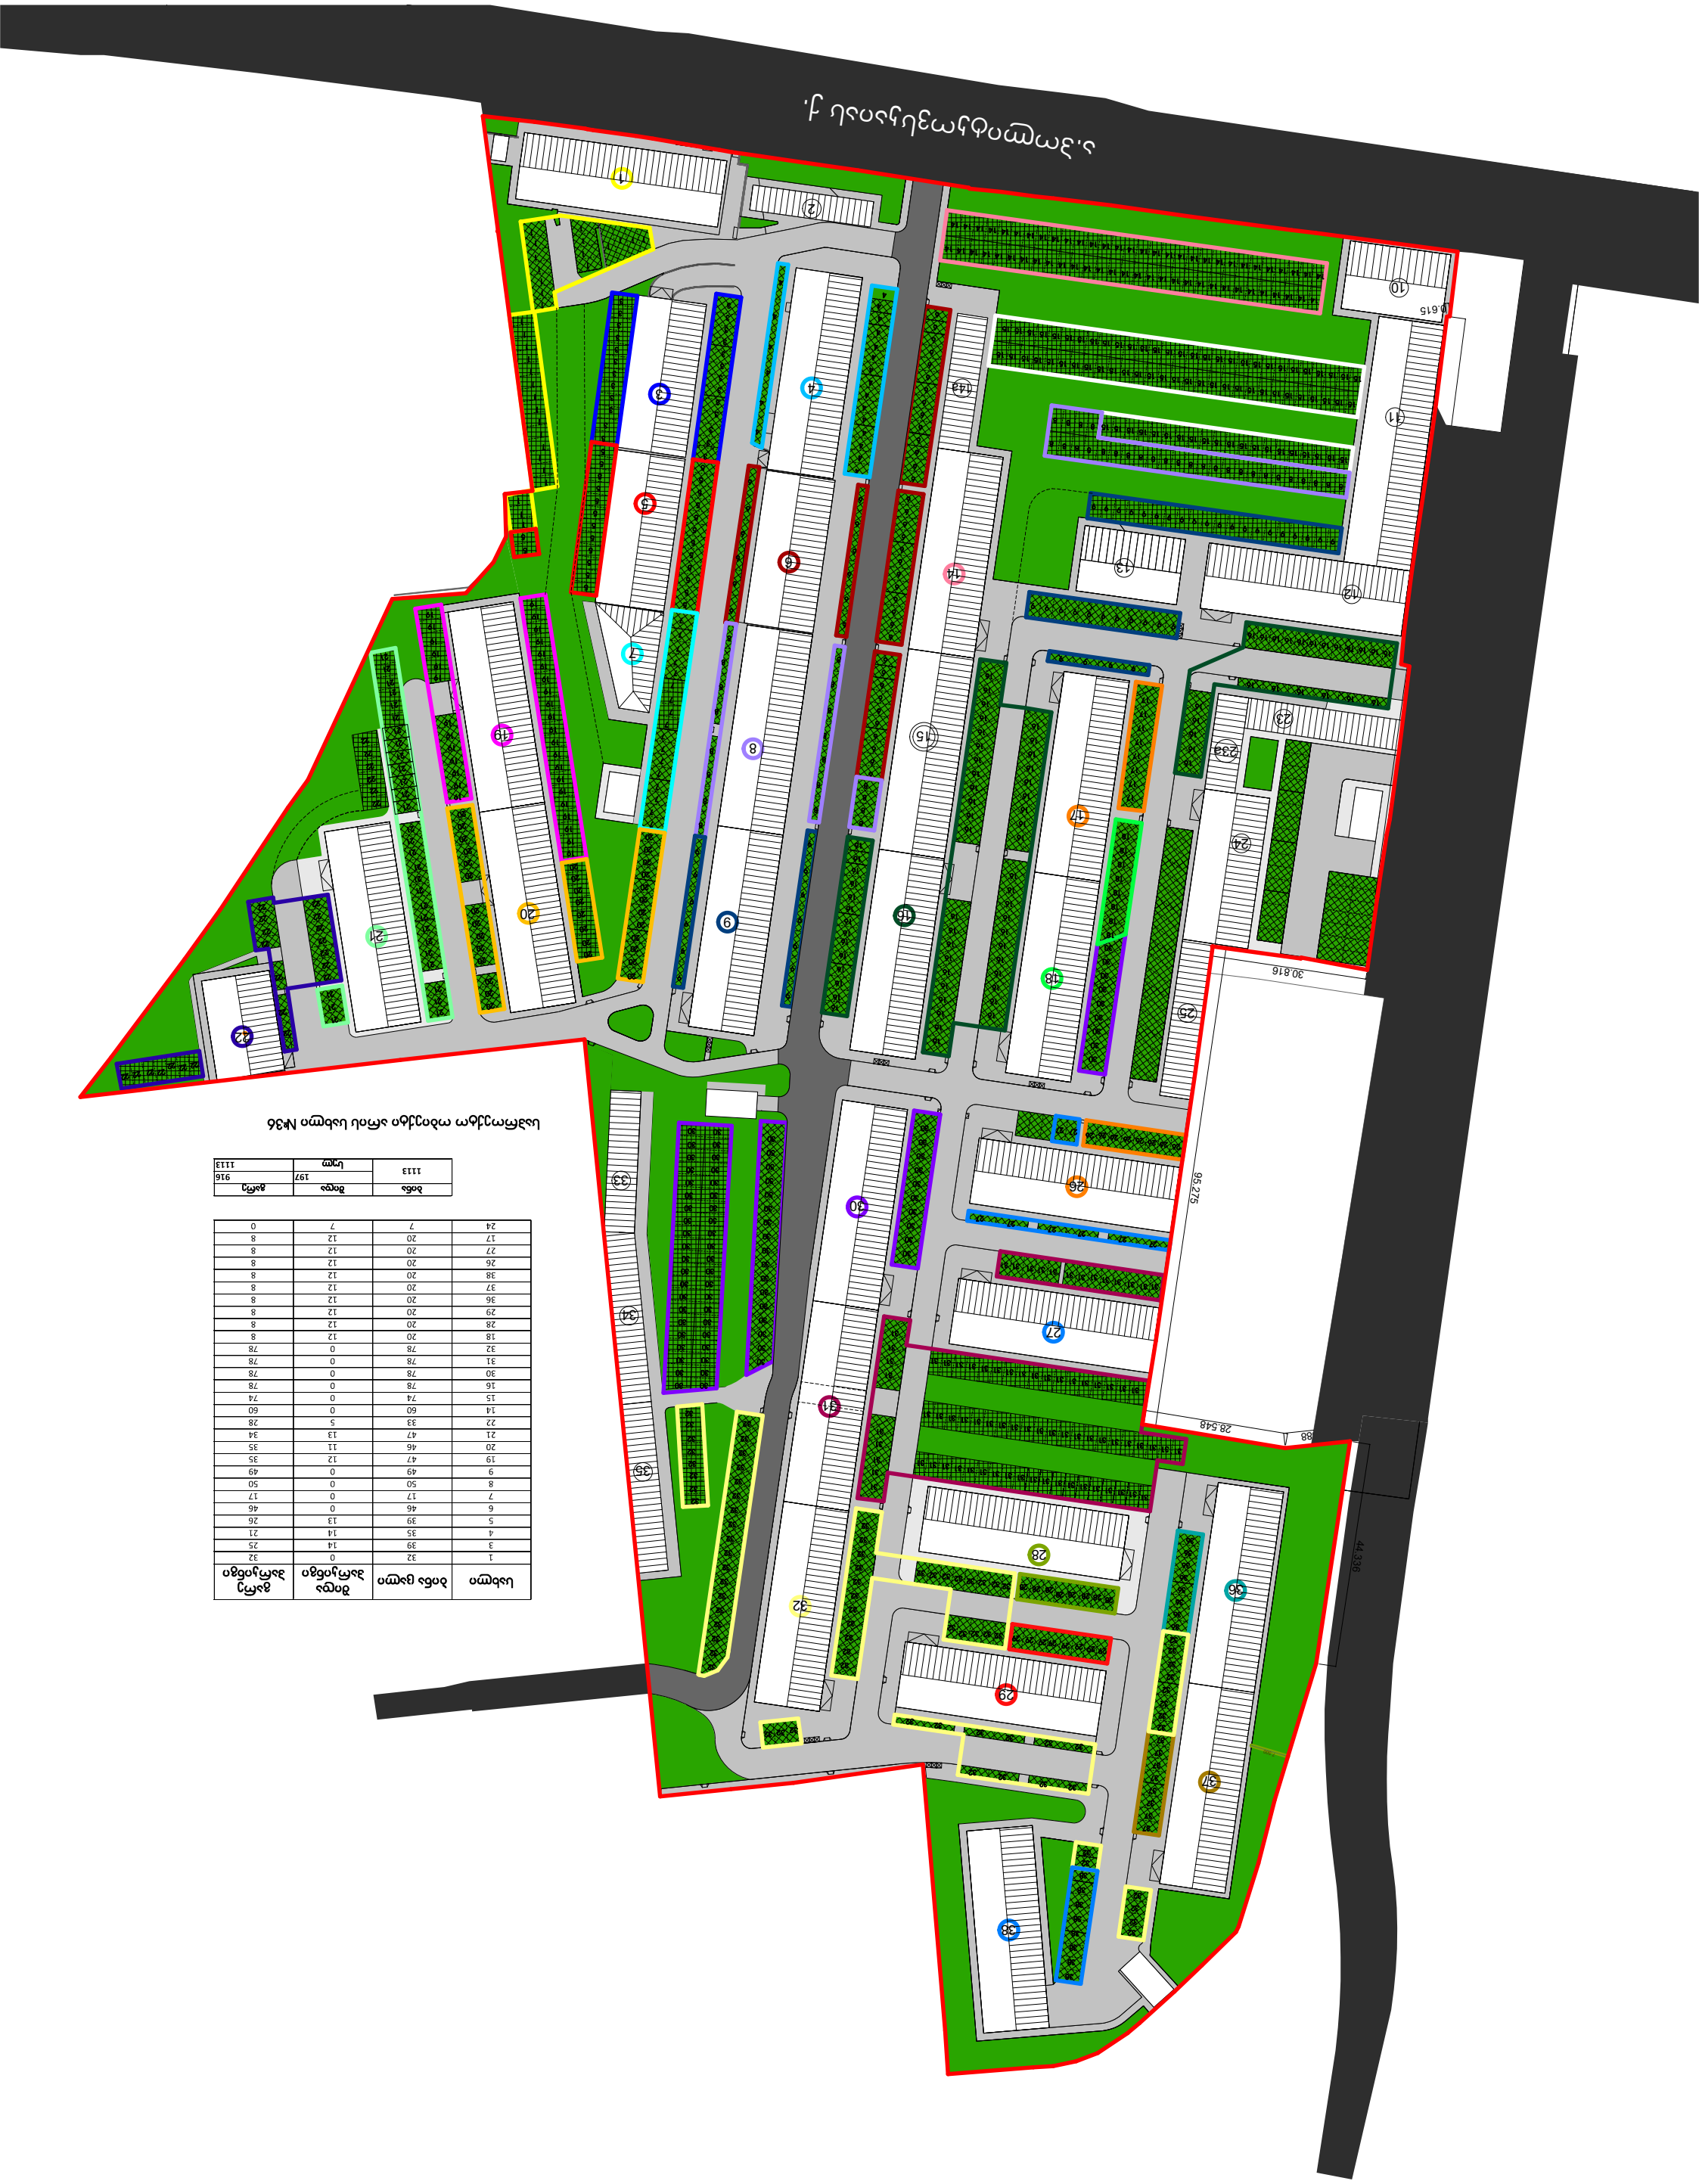

1	32	0	32
3	39	14	25
4	35	14	21
5	39	13	26
6	46	0	46
7	17	0	17
8	50	0	50
9	49	0	49
19	47	12	35
20	46	11	35
21	47	13	34
22	33	5	28
14	60	0	60
15	74	0	74
16	78	0	78
30	78	0	78
31	78	0	78
32	78	0	78
18	20	12	8
28	20	12	8
29	20	12	8
36	20	12	8
37	20	12	8
38	20	12	8
26	20	12	8
27	20	12	8
17	20	12	8
24	7	7	0


