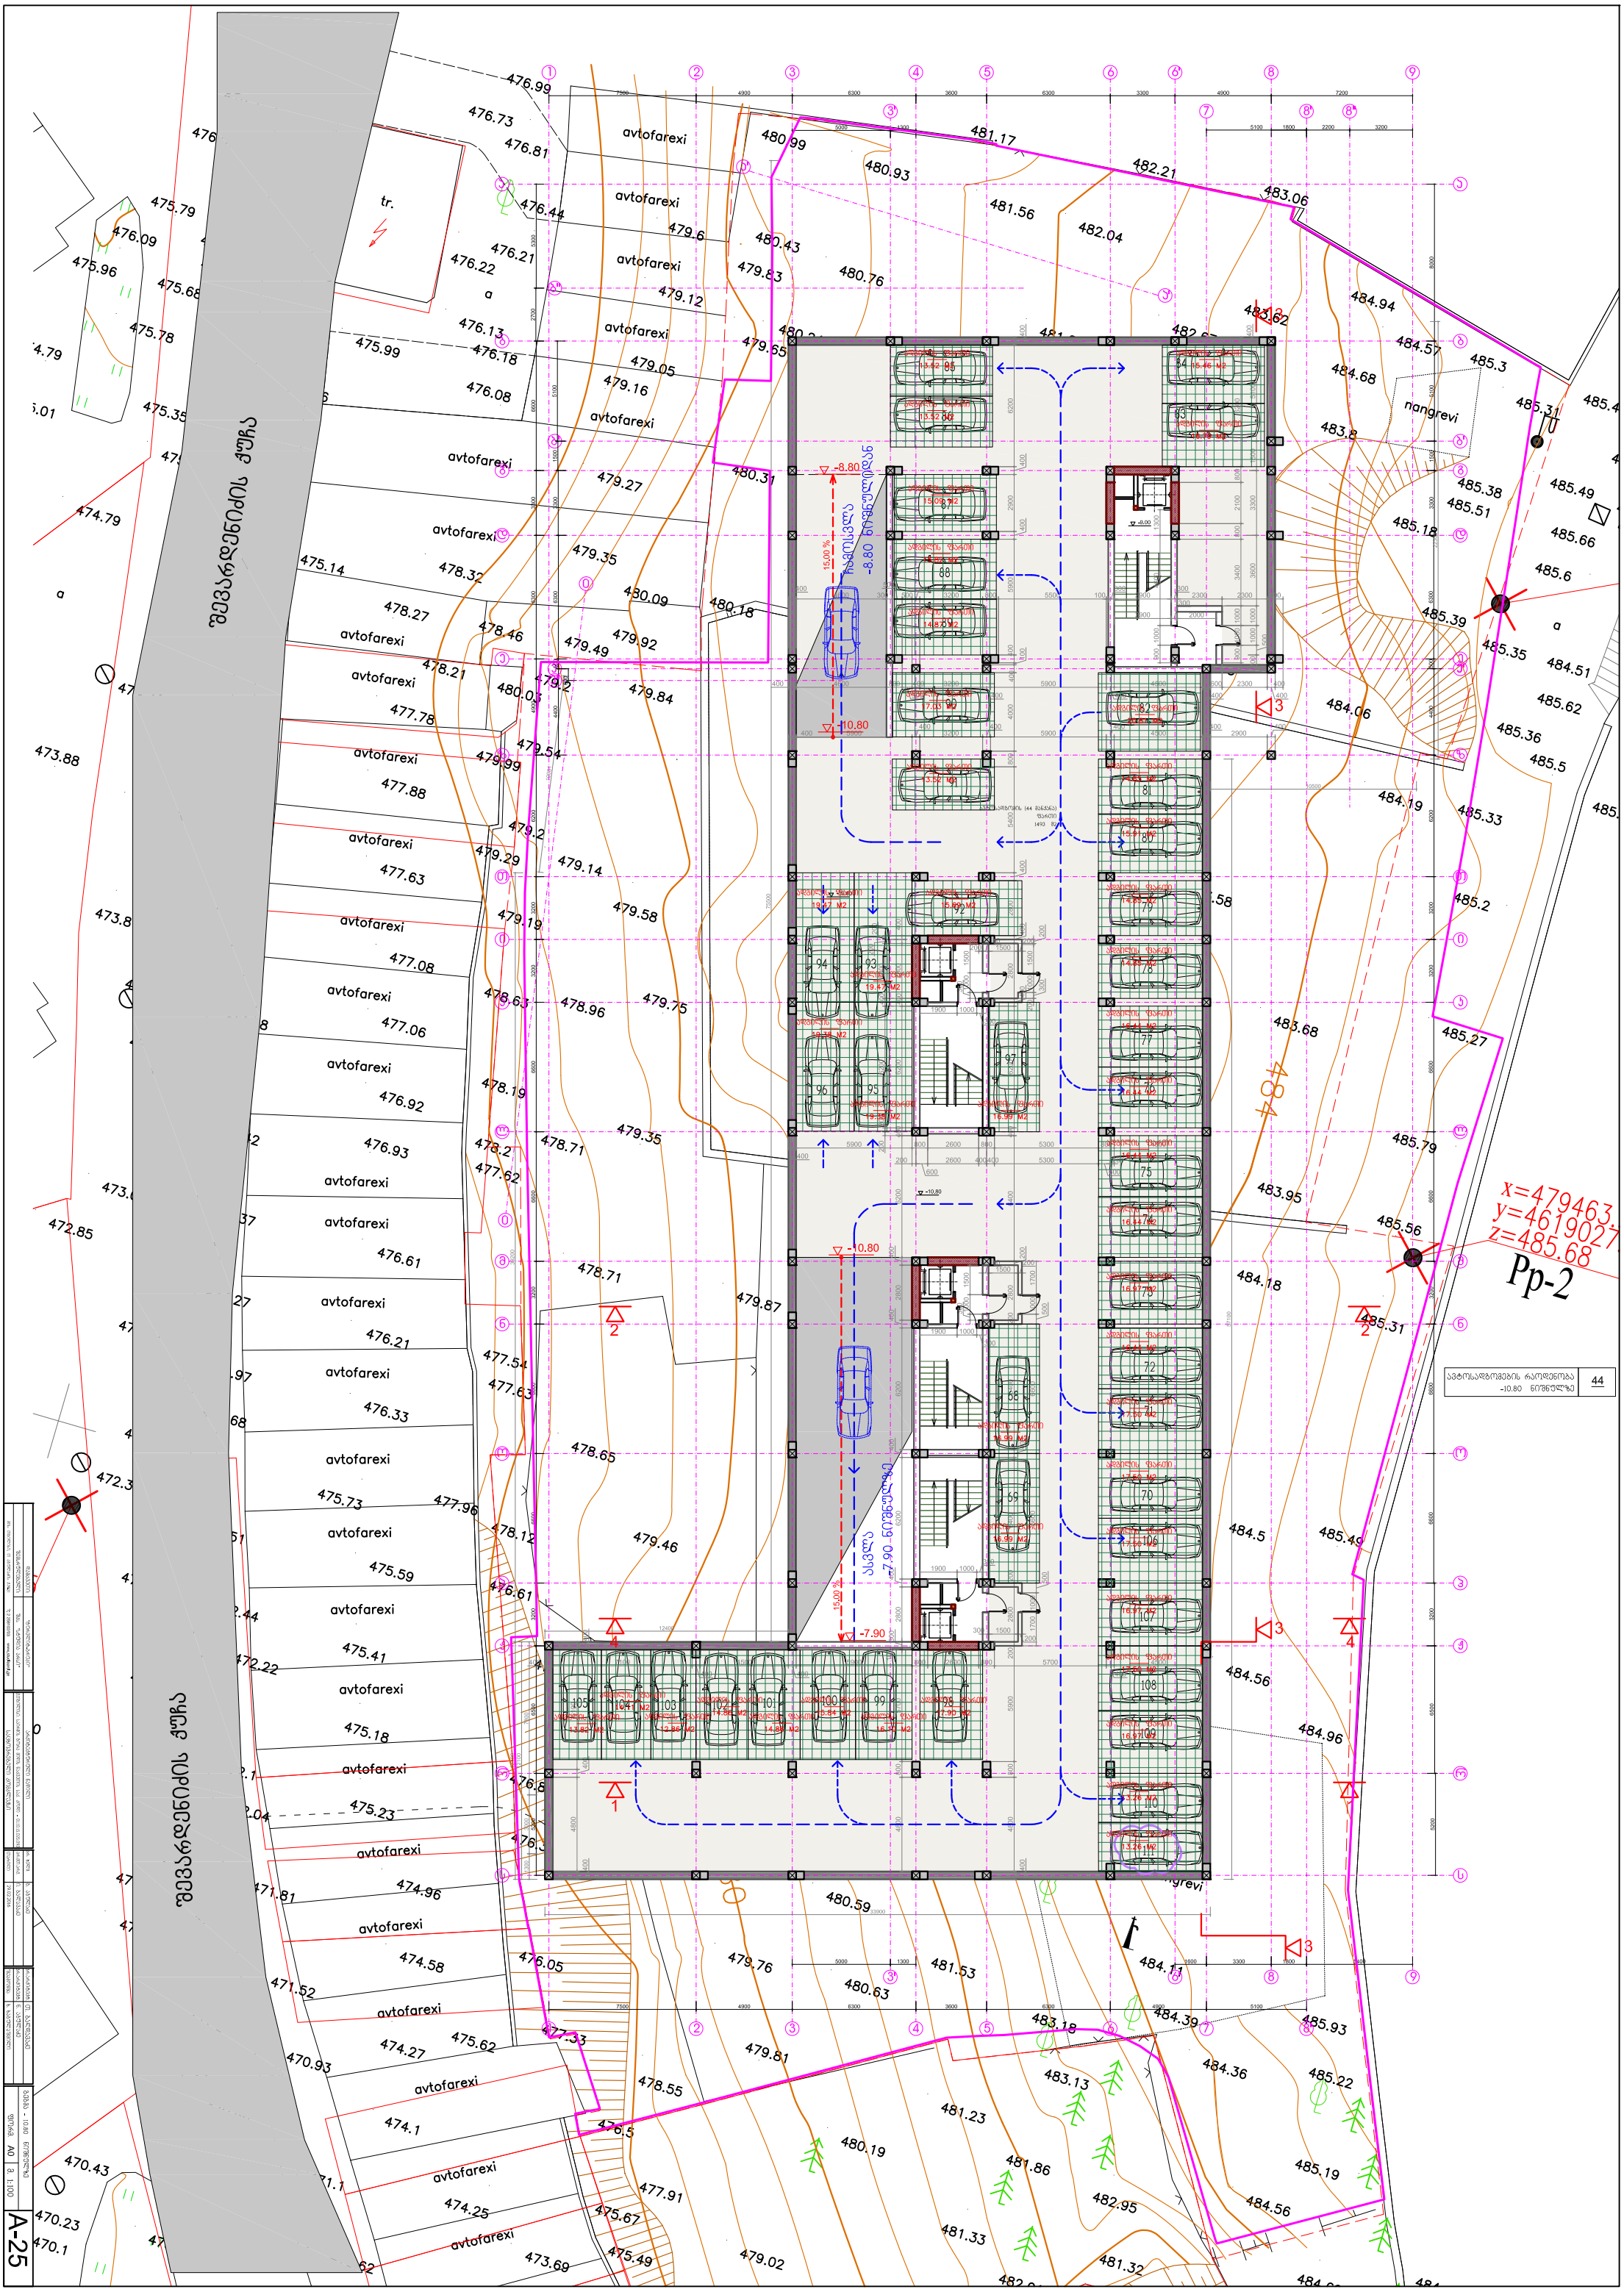

avtofarexi
tr.
a
nangrevi
-8.80
-10.80
-7.90
15.00 %
ავტოსადგომების რაოდენობა -10.80 ნიშნულზე 44
x=479463
y=4619027
z=485.68
Pp-2

ტალღისებურ ჩარჩოში მოქცეულია პროექტის ის ნაწილები, რომლებმაც განიცადა ცვლილება

x=479463.94
y=4619027.26
z=485.68
Pp-2

ავტოსადგომების რაოდენობა -7.20 ნიშნულზე | 41

A-26

ტალღისებური ჩარჩოში მოქცეულია პროექტის ის ნაწილები, რომლებმაც განიცადა ცვლილება

ვეფხვაძეების ქუჩა

farexi

avtofarexi

kolegiuri

tr.

ასვლა -3.60 ნიშნულზე

ჩასვლა -0.30 ნიშნულიდან -6.90 ნიშნულზე

x=479463.94
y=4619027.26
z=485.68
Pp-2

ავტოსაფარმების რაოდენობა -3.60 ნიშნულზე | 26

A-27

ტალღისებური ჩარჩოში მოქცეულია პროექტის ის ნაწილები, რომლებმაც განიცადა ცვლილება














10bina	1330.91 m2	171 m2
B 04.	157.26 M2	30.80 M2
B 03.	154.08 M2	14.41 M2
B 02.	134.08 M2	4.54 M2 3.33 M2
B 16.	125.83 M2	3.87 M2 3.33 M2
B 15.	125.91 M2	5.85 M2 3.33 M2
B 02.	137.73 M2	9.72 M2 3.33 M2
B 01.	157.45 M2	10.19 M2 5.23 M2 5.23 M2
A 06.	151.99 M2	5.50 M2 5.50 M2
A 05.	103.30 M2	17.29 M2
A 04.	66.99 M2	19.35 M2





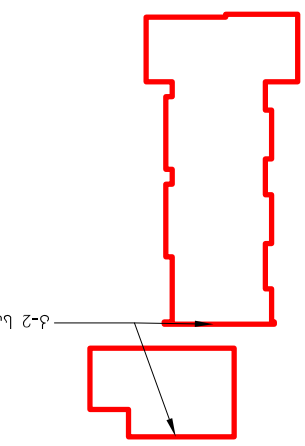

10bina	1330.94m2 171.00 m2
B 37.	157.56 M2 30.80 M2
B 36.	154.08 M2 14.41 M2
B 35.	134.08 M2 3.33 M2
B 18.	125.82 M2 5.86 M2 3.33 M2
B 17.	125.91 M2 5.86 M2 3.33 M2
B 04.	132.72 M2 9.73 M2 3.33 M2
B 03.	157.45 M2 10.19 M2 22 M2 10.33 M2
A 09.	152.23 M2 8.50 M2 13.20 M2
A 08.	103.30 M2 17.59 M2
A 07.	88.99 M2 19.25 M2
№.	ბინის №№

ბინების ექსპლიკაცია

1:100 მ. 8.25 მ

10bina	1264.59 m2	239.76m2	
B.40.	157.90 M2		
B.39.	157.34 M2		
B.38.	126.49 M2		
B.20.	117.19 M2		
B.19.	117.20 M2		
B.06.	126.21 M2		
B.05.	145.83 M2		
A.12.	150.01 M2		
A.11.	103.30 M2		
A.10.	86.99 M2		


ბინა	ფართი
B.07	104.51 მ2
B.08	104.27 მ2
B.21	117.78 მ2
B.22	118.49 მ2
B.41	104.49 მ2
B.42	104.74 მ2
B.43	104.25 მ2
10bina	1264.59 m2

ბინა	ფართი
A.13	69.82 მ2
A.14	69.82 მ2
A.15	69.82 მ2

ბინების ფართი (საერთო ფართის გარეშე)	
10bina	1264.59 m2
A.13	69.82 მ2
A.14	69.82 მ2
A.15	69.82 მ2
	238.25 m2

ბინების ფართი (საერთო ფართის ჩათვლით) 1518.8 მ2

ბ-2 საბინაო ბლოკი



9bina	1187.47 m2	275.6 m2
B 46.	135.00 M2	17.34 M2 22.80 M2
B 45.	131.34 M2	24.48 M2
B 44.	126.49 M2	16.78 M2 3.33 M2
B 24.	117.19 M2	14.98 M2 3.33 M2
B 23.	117.20 M2	14.62 M2 3.33 M2
B 10.	126.21 M2	17.14 M2 3.33 M2
B 09.	146.01 M2	16.82 M2 19.19 M2 10.23 M2
A 17.	123.43 M2	9.18 M2 23.25 M2 13.42 M2
A 16.	164.68 M2	25.56 M2 21.12 M2


-18.15 ბინა 09 მე-3 სართული





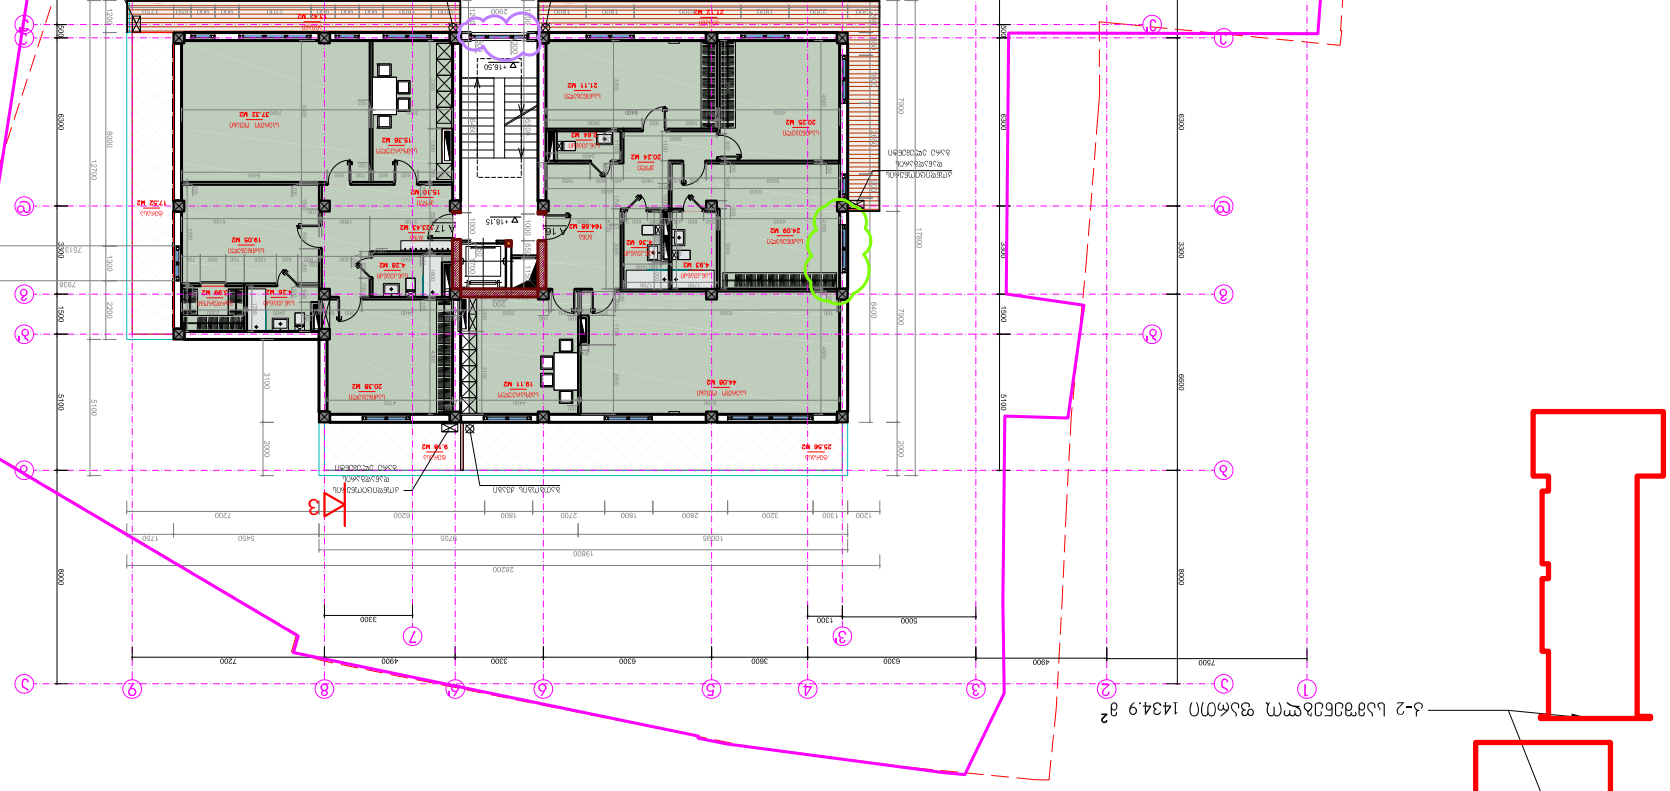

Zbiná	866.60 m2	198.73 m2
B.49.	101.76 m2	15.27 m2
B.48.	151.38 m2	34.80 m2
B.47.	126.49 m2	16.78 m2
B.26.	117.20 m2	27.40 m2
B.25.	117.20 m2	27.40 m2
B.12.	126.31 m2	17.26 m2
B.11.	146.27 m2	19.82 m2



A-35








სავენტილაციო შახტების ქუდების ლითონის დეტალური ნახაზი

ვერტიკალური შახტების დაბოლოებები,(ნიჩნაღი)
მ. 1:10

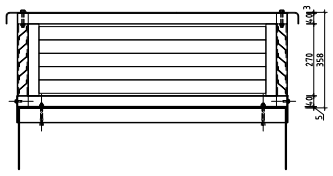

ვერტიკალური შახტების დაბოლოებები,(გვერდა)
მ. 1:10

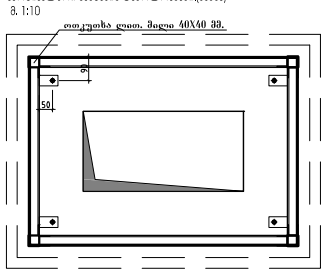

ვერტიკალური შახტების დაბოლოებები,(ჯრილი)
მ. 1:10

