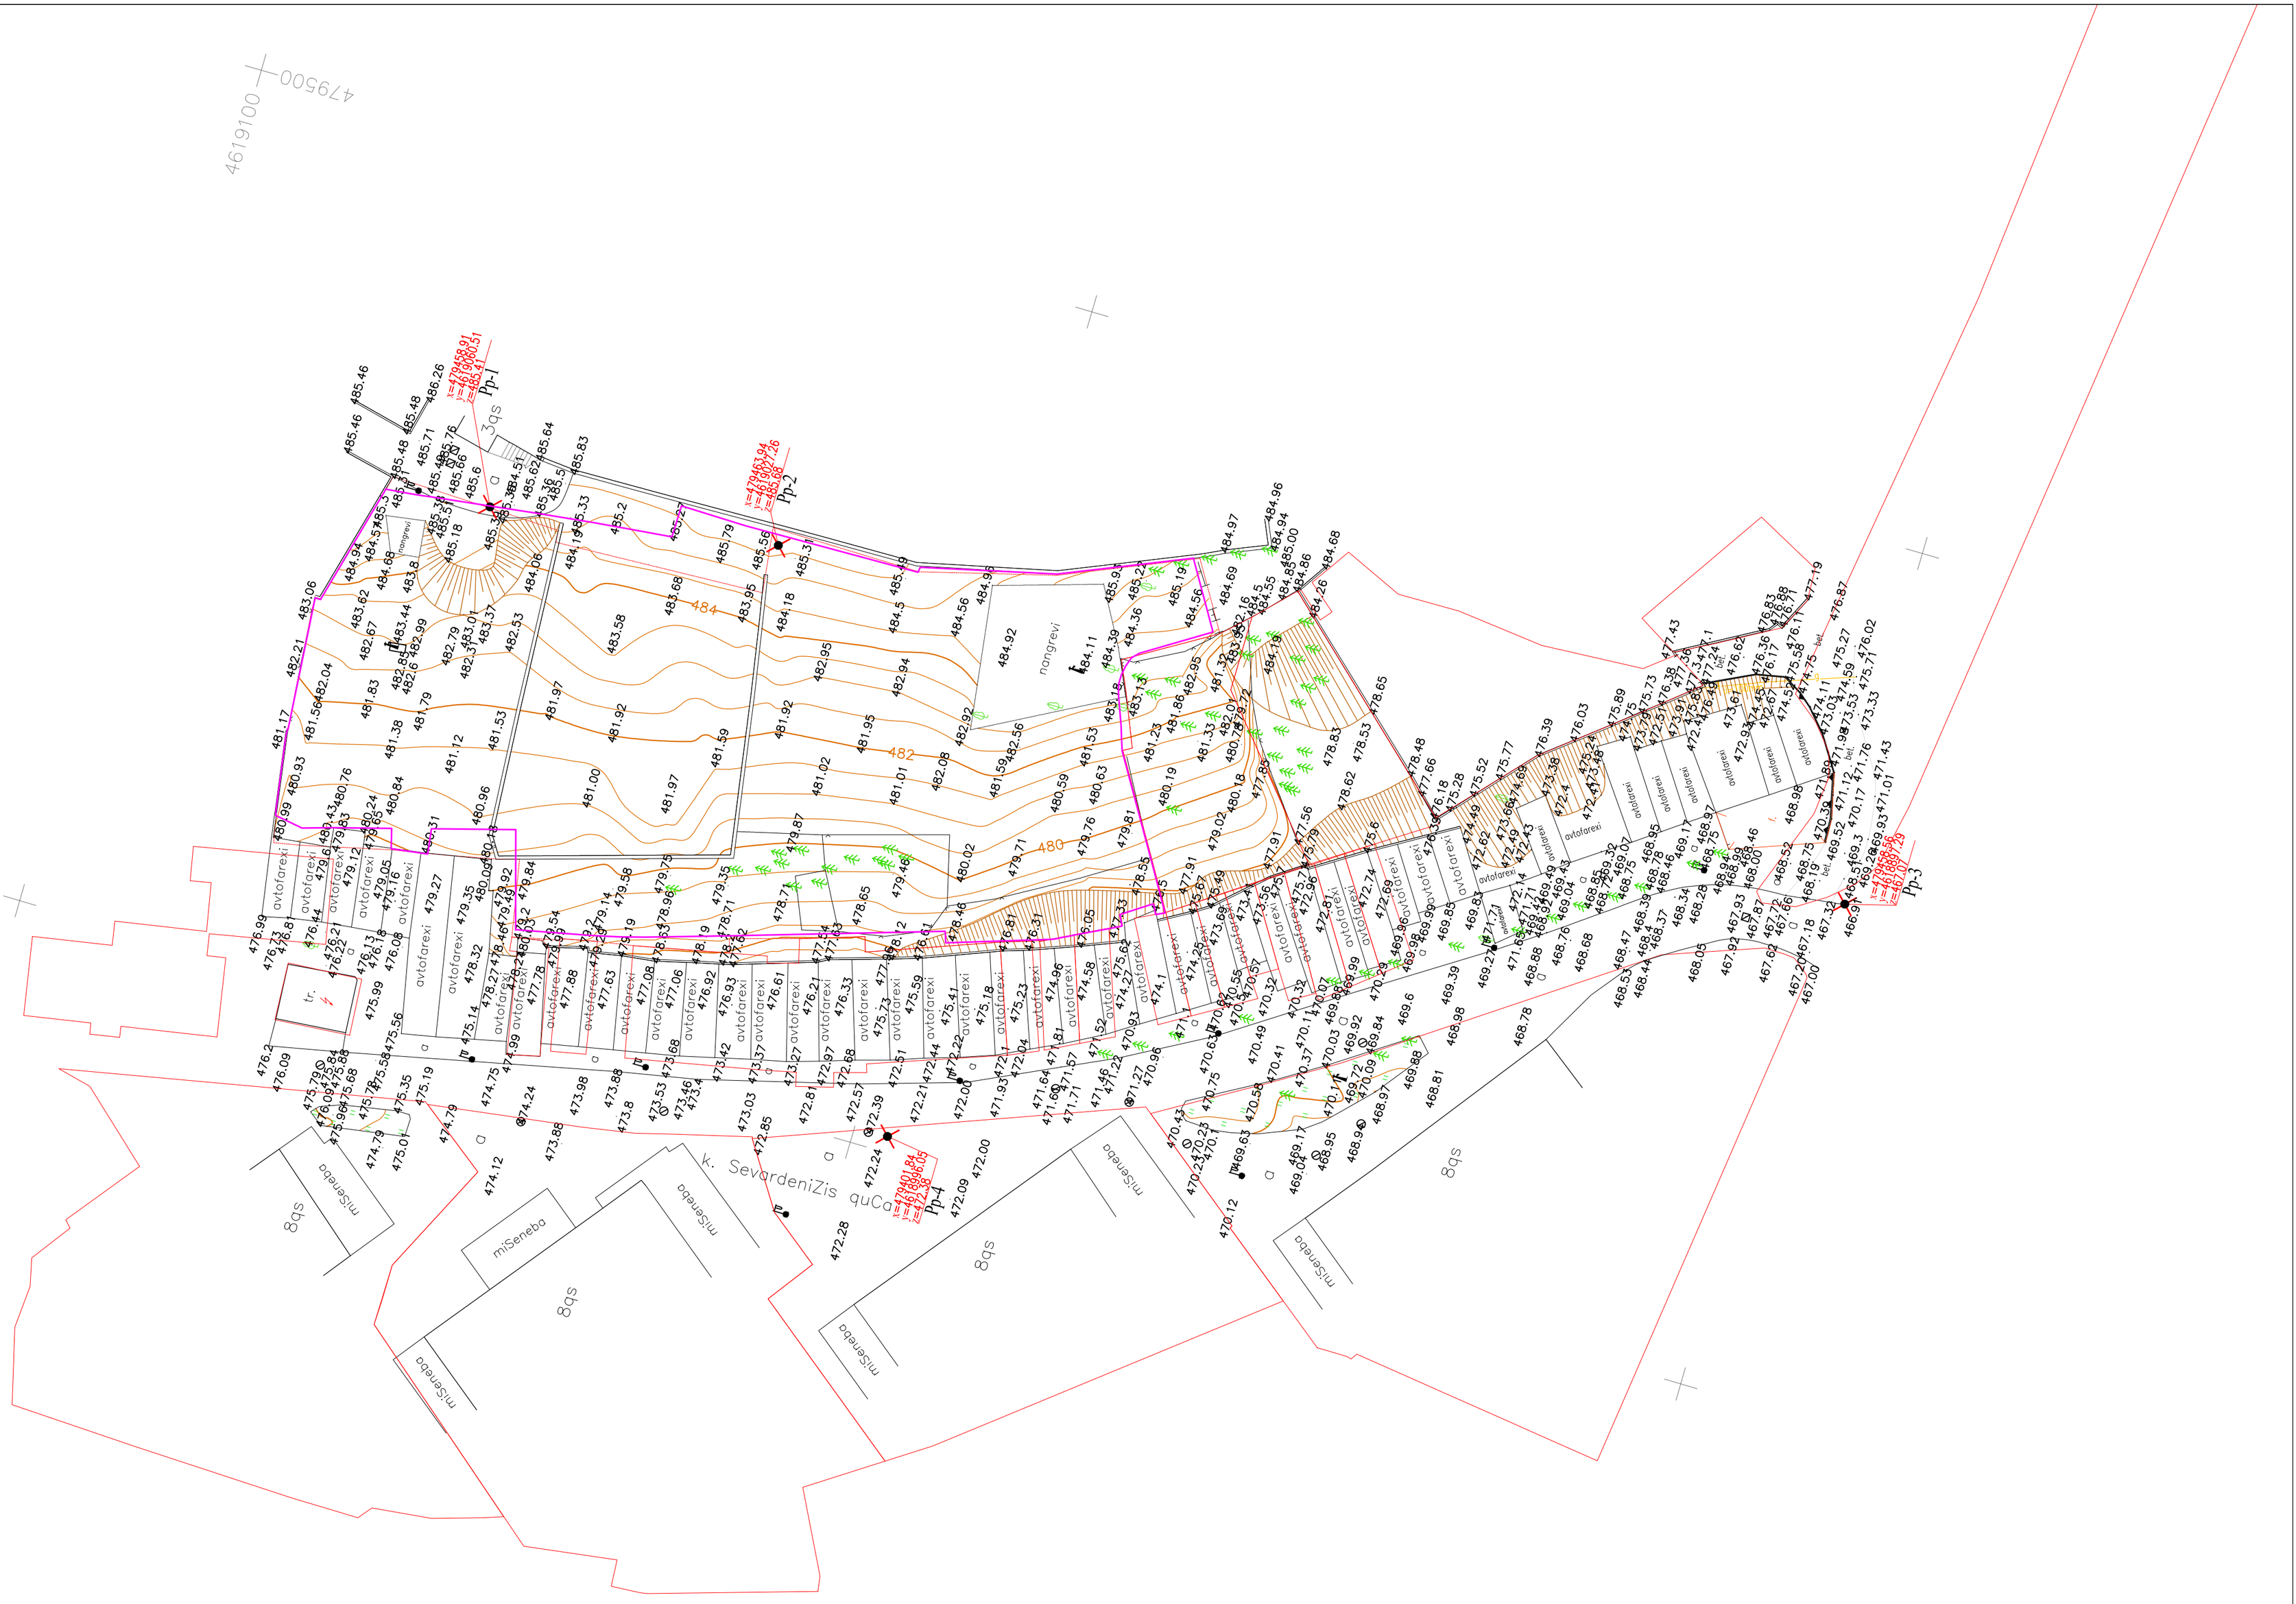

დამკვეთი:	"ტურელიტ-გრუპი"	არქიტექტურული ნაწილი		გრ. ხელმ.	გ. აბულაძე	გრ.არქიტექტ.	თ. გალდავაძე
შემსრულებელი:	შპს "სტუდია არკი"	ქ.თბილისი. საირმის გორა მიწის ნაკვეთის სკკ. კოდი - 01.10.15.025.093		გრ.მთ.არქ.	ი. ბალავაძე	გრ.არქიტექტ.	ნ. აბულაძე
მის: თბილისი, თ აბულაძის ქ.№21	T: 2 258102/03 www.studiaarci.ge	საცხოვრებელი კომპლექსი		თარიღი	29.02.2016	შეამოწმა	ხ. ხაბულაშვილი

გენ.გეგმა			A-01
ფორმ. A2+	მ. 1:500		

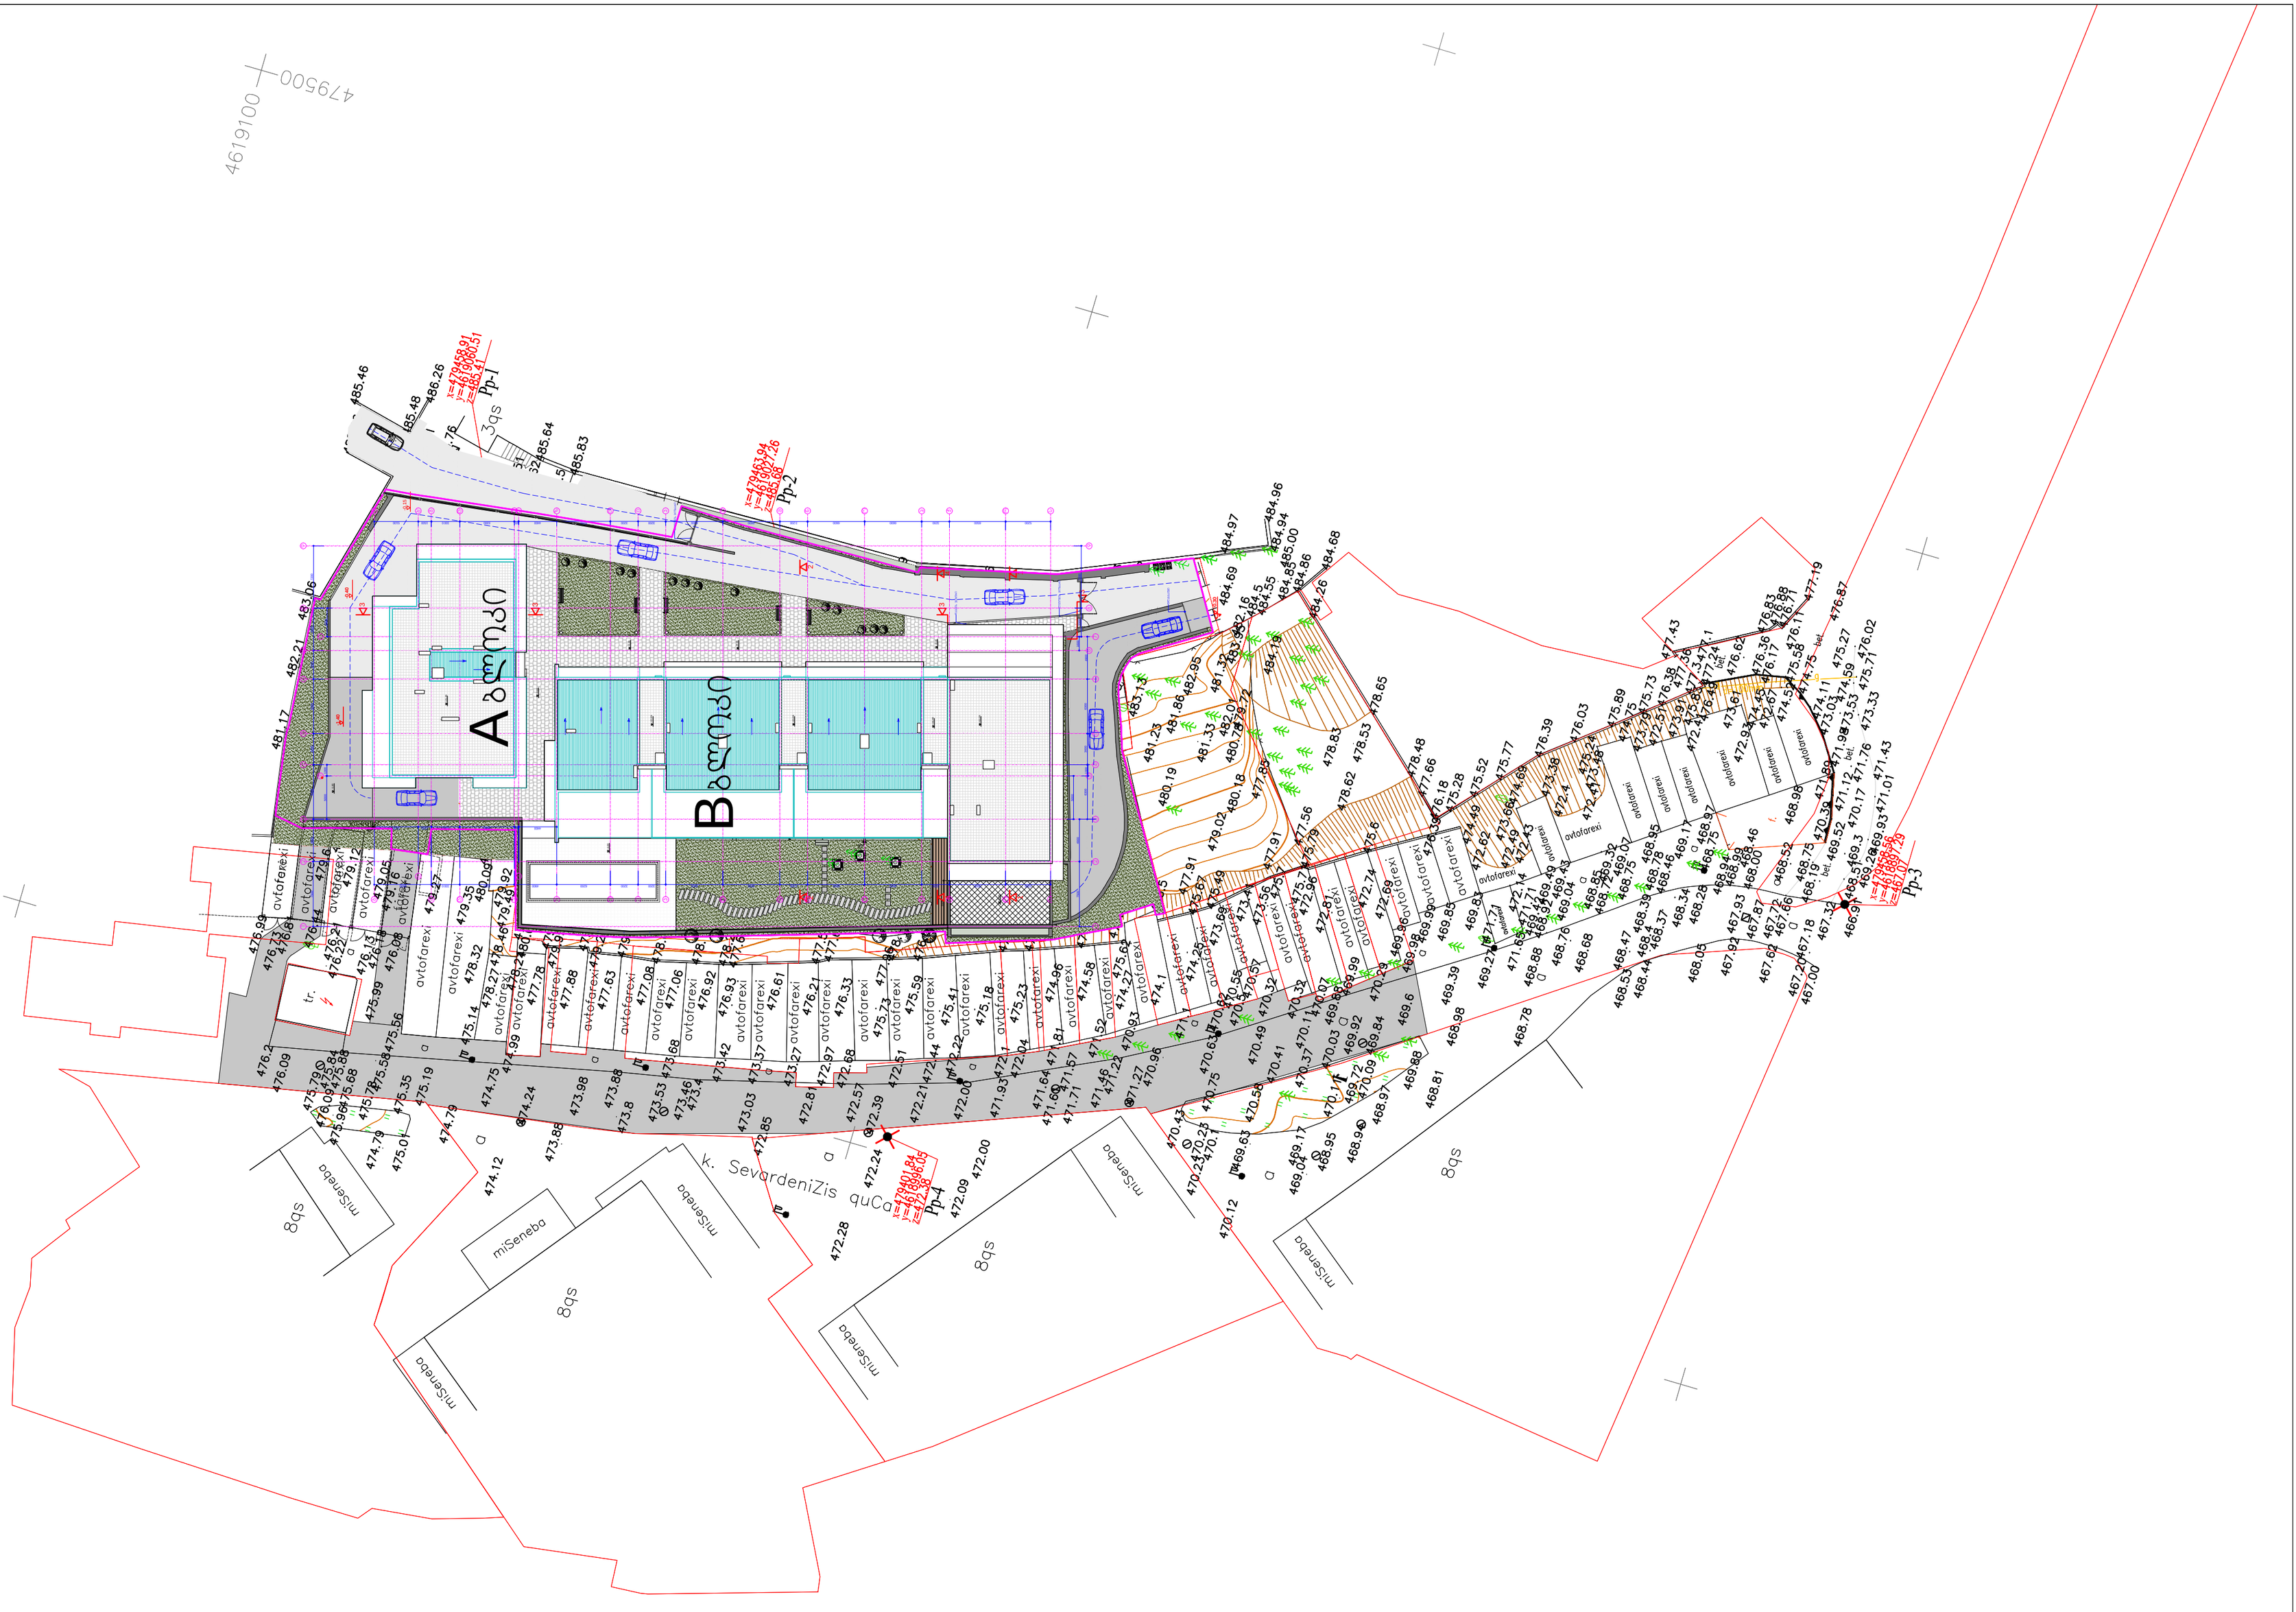

დამკვეთი:	"ტურელიტ-გრუპი"	არქიტექტურული ნაწილი		ხელმძ.	ბ. აბულაძე	არქიტექტ.	თ. გალდავაძე
შემსრულებელი:	შპს "სტუდია არსი"	ქ.თბილისი, საირმის გორა მიწის ნაკვეთის სპ. კოდი - 01.10.15.025.093		არქ.მთ.არქ.	ი. გალავაძე	არქიტექტ.	ნ. აბულაძე
მის: თბილისი, თ აბულაძის ქ.№21	T: 2 258102/03 www.studiaarci.ge	საცხოვრებელი კომპლექსი		თარიღი	29.02.2016	შესამოწმა	ხ. ხაბულაშვილი

გენ.გეგმა			A-01
ფორმ. A2+	მ. 1:500		