

საცხოვრებელი კომპლექსი ჯიქიას ქუჩაზე

სახლი №37

ტექნიკურ-ეკონომიკური პარამეტრები		
მიწის ნაკვეთის ფართი		612.0 m²
მოშენების ფართი		548.1 m²
საერთო ფართი		4947.6 m²
მათ შორის		
ავტოფარეხი 12 მანქანაზე		417.3 m²
საცხოვრებელი ფართი		3518.0 m²
საზოგადოებრივი ფართი		436.0 m²
სადარბაზოები და კიბის უჯრედები		554.7 m²
დამხმარე ფართი		21.6 m²
კ2-ის საანგარიშო ფართი გარე კონტურზე		4635.6 m²
სამშენებლო ფართი		5603.2 m²
მათ შორის	0.00-ის ზევით	5083.2 m²
	0.00-ის ქვევით	520.0 m²
სამშენებლო მოცულობა		18606.2 m³
მათ შორის	0.00-ის ზევით	16266.2 m³
	0.00-ის ქვევით	1612.0 m³
შენობის კონსტრუქციული სიმაღლე (-3.70 ნიშნულიდან +29.70 ნიშნულამდე)		33.4 მ

ექსპლიკაცია:

1. შიდა საუბნო გზა
2. სადარბაზოში შესასვლელი
3. ტროტუარი
4. ღია პარკინგი
5. გამწვანება

37 საპროექტო ობიექტი სახლი №37
36 სახლი №36
38 სახლი №38
28 სახლი №28
29 სახლი №29
32 სახლი №32

ნახაზის დასახელება			მასშტაბი
გენგეგმა			m.1/500
file		layout	form.
შპს საბა პლიუსი	მისამართი	ქ.თბილისი, ვაჟა-საბურთალოს რ-ნი ჯიქიას ქ.№10	
თანამდებობა	გვარი		ხელმოწერა
დირექტორი	დ.საგანელიძე		
პრ.კოორდინატორი	დ.ბუჩუკური		
არქიტექტორი	ს.ბერიშვილი		
კონსტრუქტორი	ბ.ბარბაქაძე		
სტადია	თარიღი	ფურც.რაოდ.	ფურცელი №
პროექტი	28.11.2016		

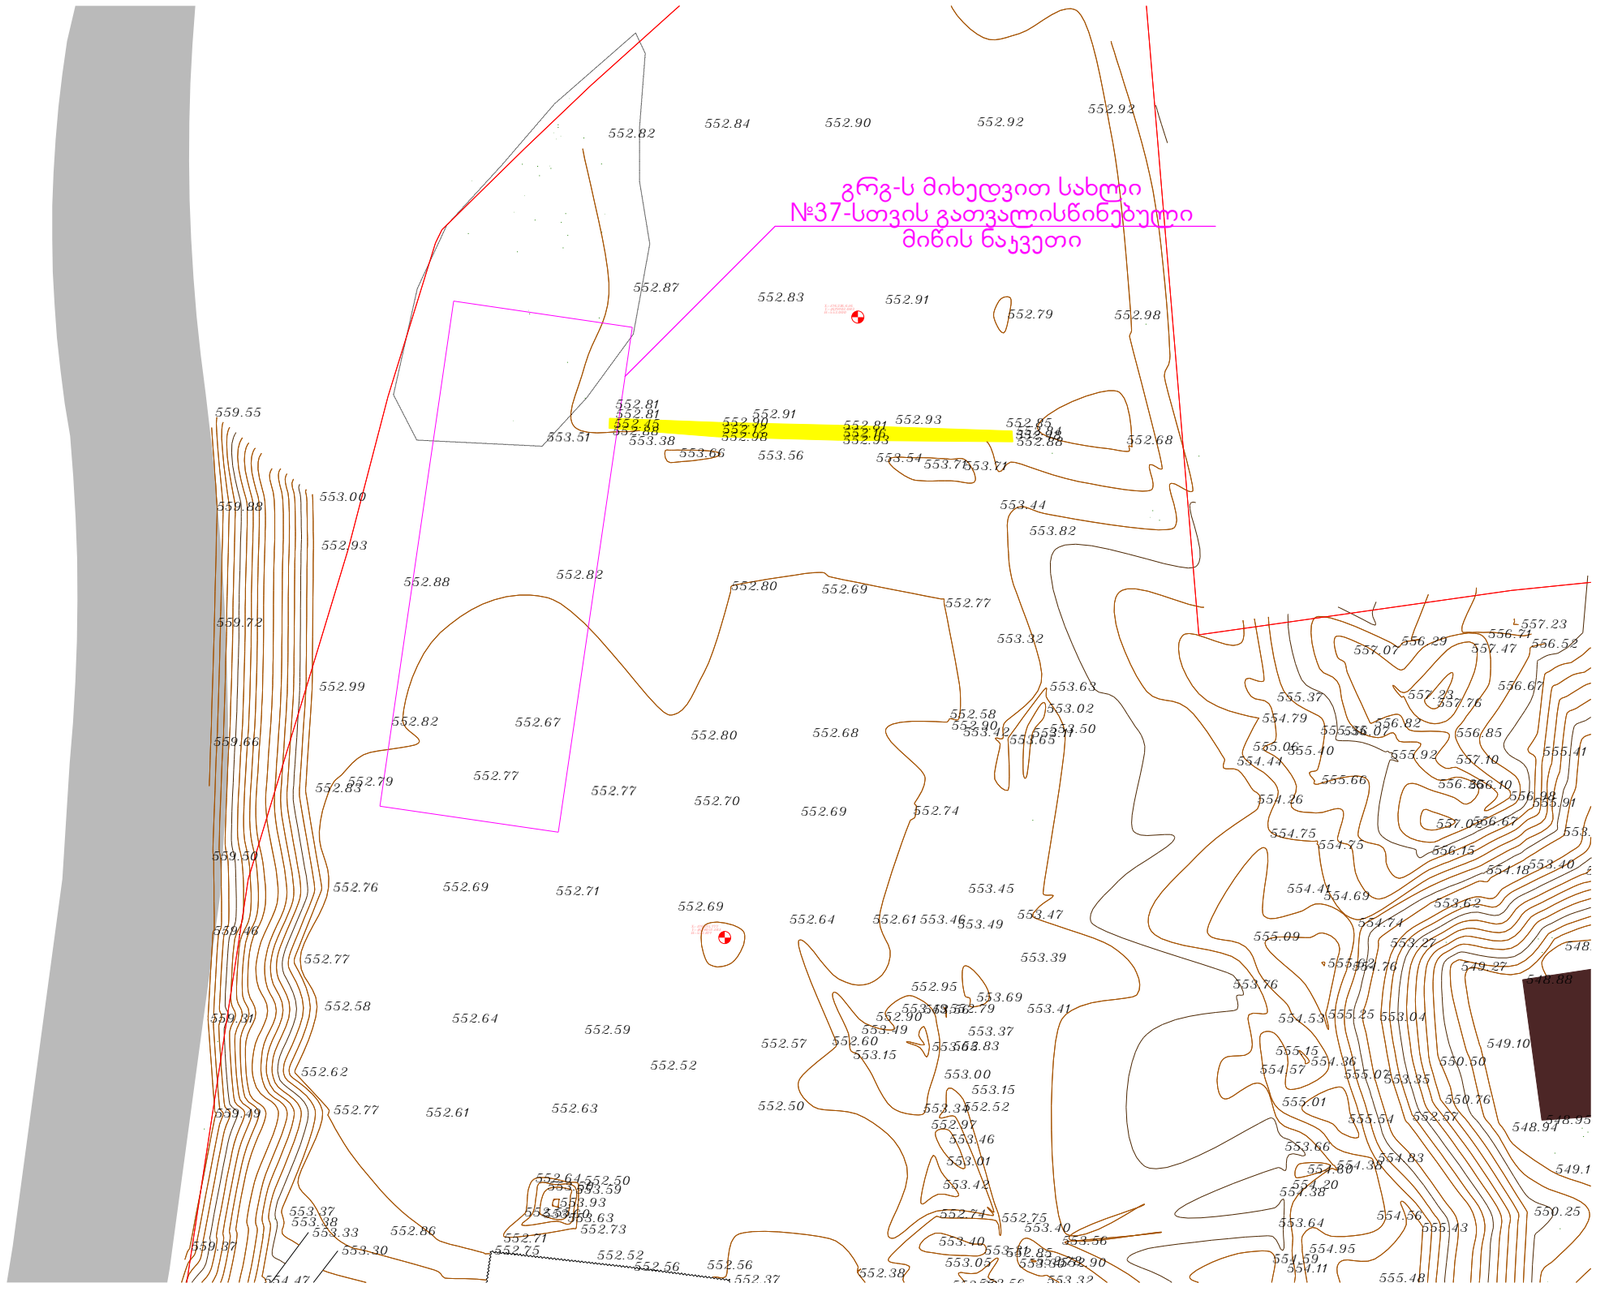

პირობითი აღნიშვნები

საპროექტო ტერიტორია

მთ. ჰორიზონტალი

ჰორიზონტალი

467.05 მიწის ნიშნული

ქედელი

შ. ვ. ს. " L M C"	
დირექტორი	დ.ჩახვაშვილი
გეოდეზისტი	ნ.ბექურიძე
ჯამლარული დამუშავება	ნ.ბექურიძე
შეამოწმა	დ.უგრეხელიძე
დამკვეთი	დ.საგანელიძე

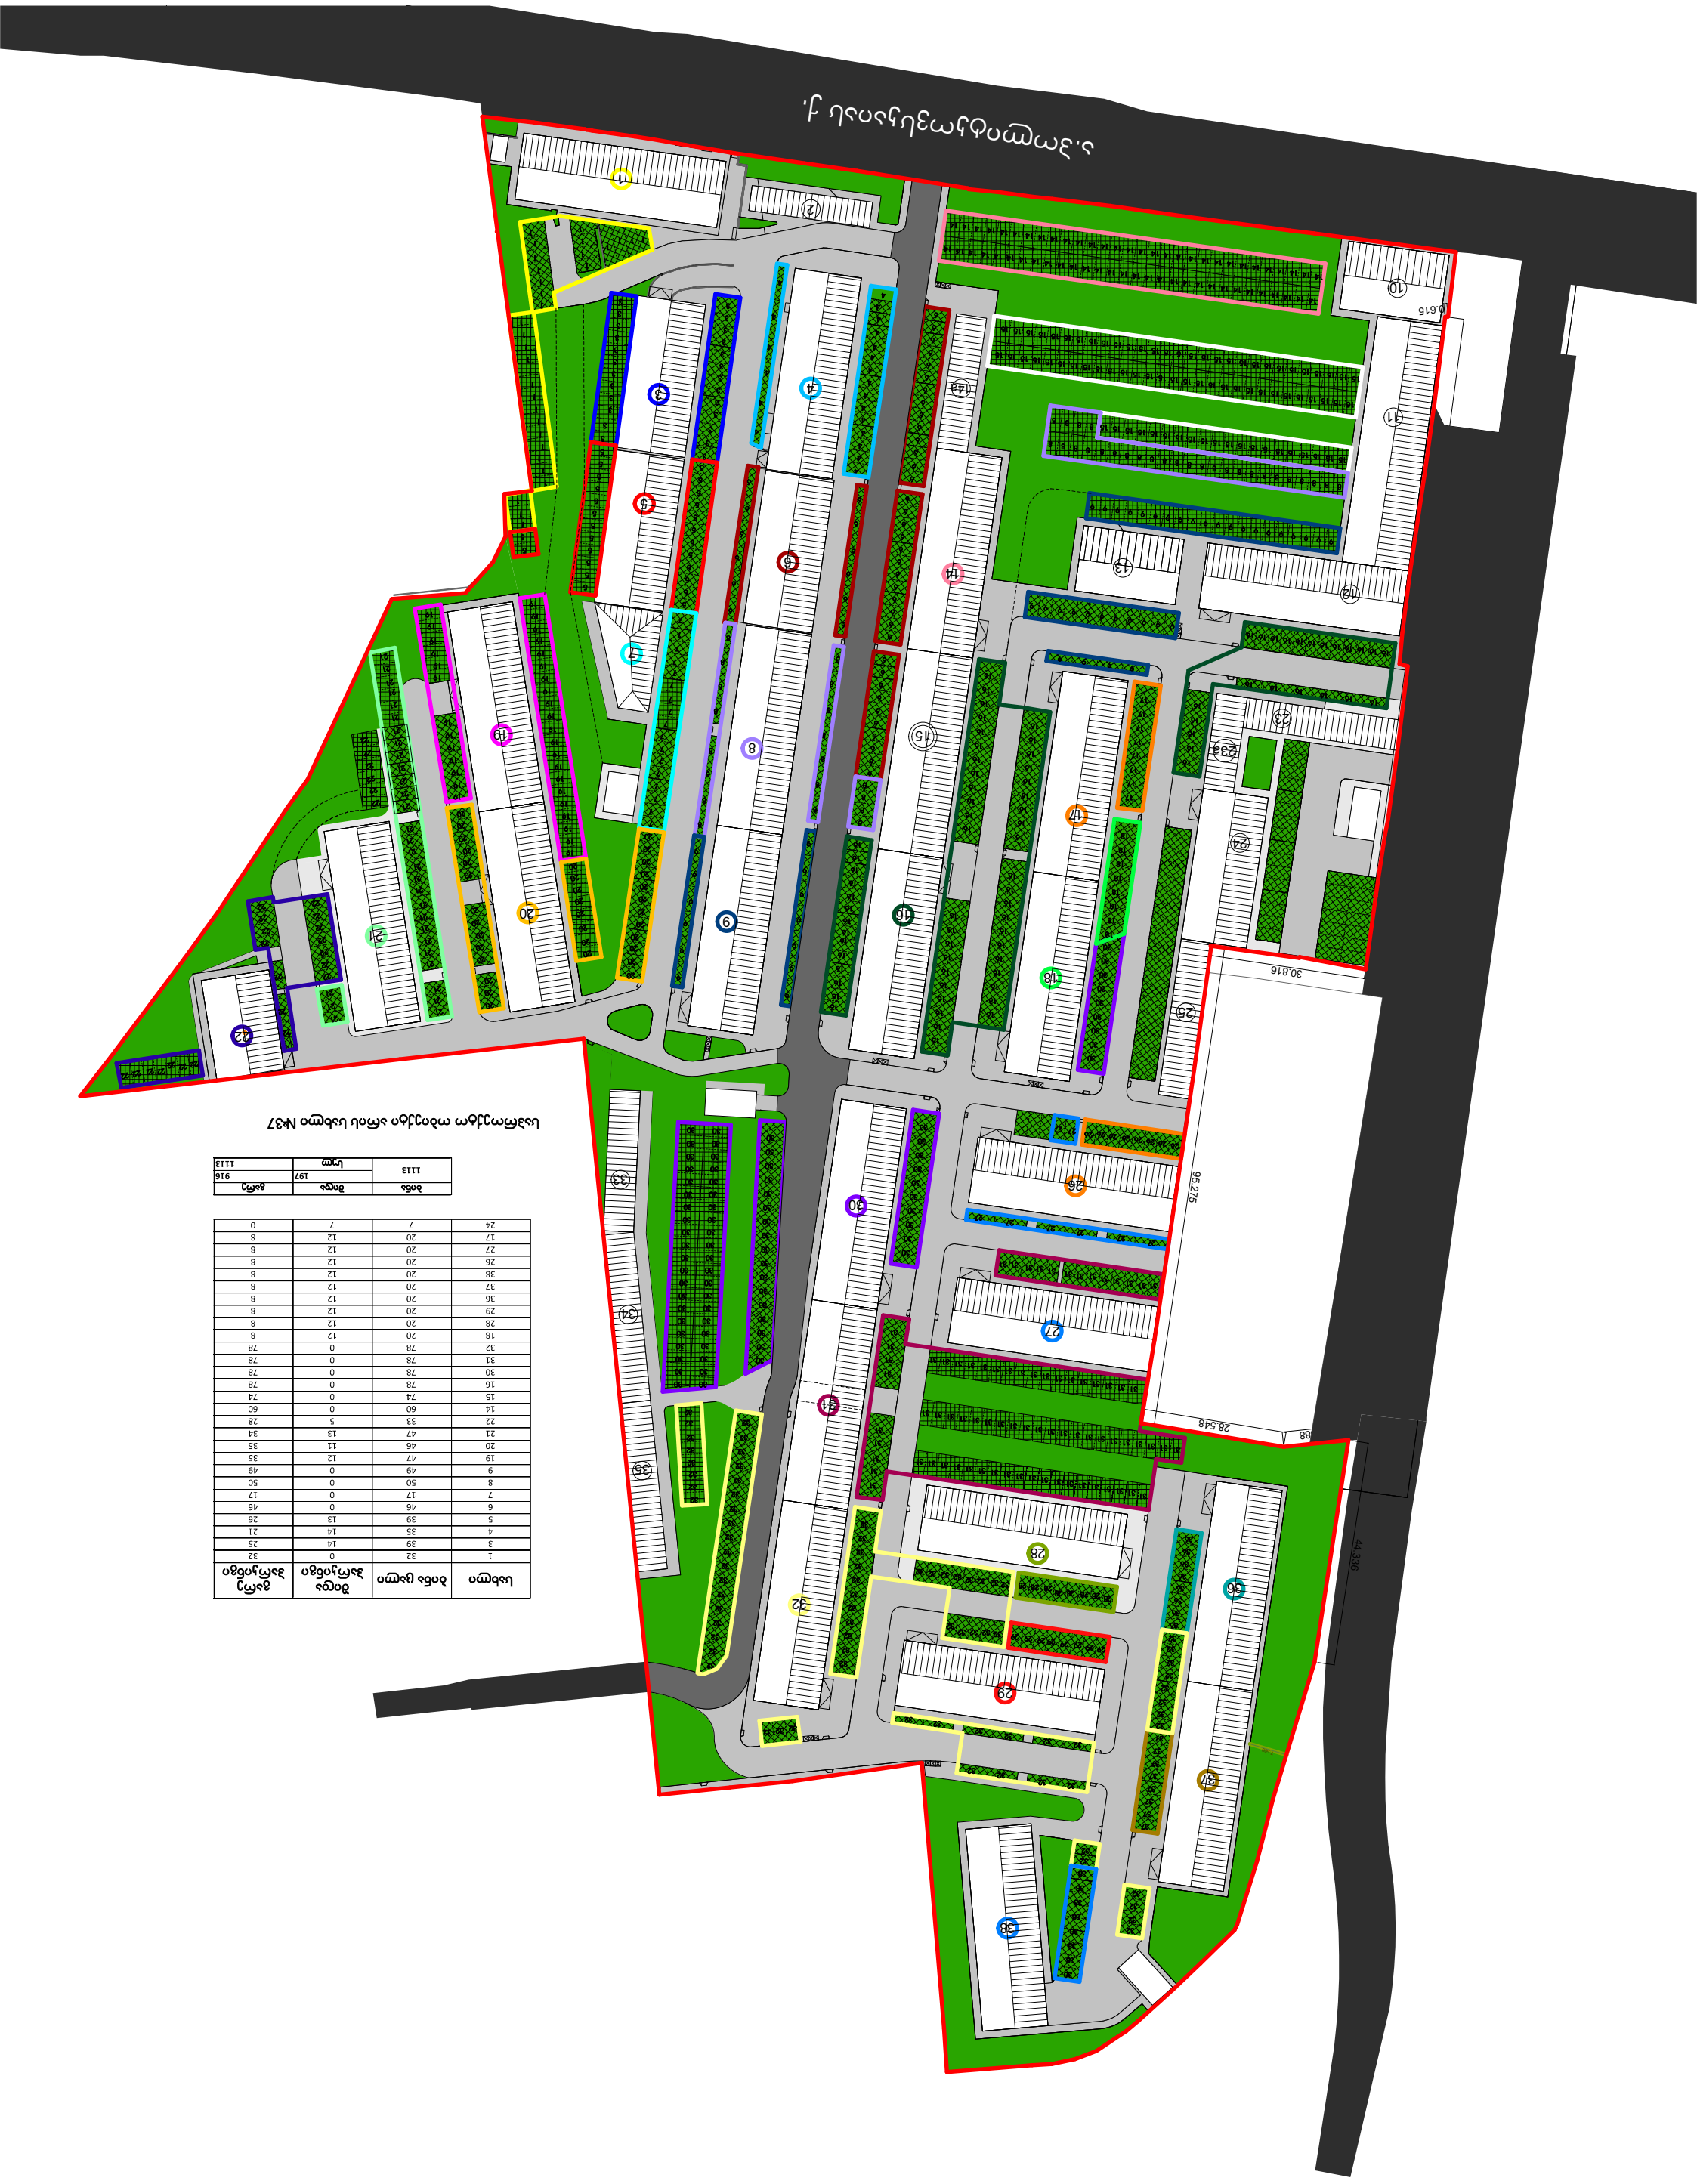

სახლი	ბინა ცალი	ბინა ფაქტი	ჯარიმა
1	32	0	32
3	39	14	25
4	35	14	21
5	39	13	26
6	46	0	46
7	17	0	17
8	50	0	50
9	49	0	49
19	47	12	35
20	46	11	35
21	47	13	34
22	33	5	28
14	60	0	60
15	74	0	74
16	78	0	78
30	78	0	78
31	78	0	78
32	78	0	78
18	20	12	8
28	20	12	8
29	20	12	8
36	20	12	8
37	20	12	8
38	20	12	8
26	20	12	8
27	20	12	8
17	20	12	8
24	7	7	0

ბინა	ბინა	ჯარი
1113	197	916
	სულ	1113

ს.ჯოლოფაშვილის ქ.ნო.ა.ბინა ოდენობა