


გრგ-ს მიხედვით
გათვალისწინებული სახლი №37-
სთვის განუთვნილი მიწის ნაკვეთი

მიწის ნაკვეთის ფართი	612.0 m²
მოშენების ფართი	548.1 m²
საერთო ფართი	4947.6 m²
მათ შორის	
ავტოფარეხი 12 მანქანაზე	417.3 m²
საცხოვრებელი ფართი	3518.0 m²
საზაფხულო ფართი	436.0 m²
სადარბაზოები და კიბის უჯრედები	554.7 m²
დამხმარე ფართი	21.6 m²
კ2-ის საანგარიშო ფართი გარე კონტურზე	4635.6 m²
სამშენებლო ფართი	5603.2 m²
მათ შორის 0.00-ის ზევით	5083.2 m²
0.00-ის ქვევით	520.0 m²
სამშენებლო მოცულობა	18606.2 m³
მათ შორის 0.00-ის ზევით	16266.2 m³
0.00-ის ქვევით	1612.0 m³
შენობის კონსტრუქციული სიმაღლე 33.4 მ (-3.70 ნიშნულიდან +29.70 ნიშნულამდე)	

საცხოვრებელი კომპლექსი ჯიქიას ქუჩაზე
სახლი №37

ნახაზის დასახელება			მასშტაბი
ჭრილი 1-1			
file		layout	form. 600X500
შპს საბა პლიუსი	მისამართი: ქ.თბილისი, ჯავ-საბურთალოს რ-ნი ჯიქიას ქ.№10		
თანამდებობა	გვარი		ხელმოწერა
დირექტორი	დ.საგანელიძე		
პრ.კოორდინატორი	დ.ბეჩვაია		
არქიტექტორი	ს.ბერიშვილი		
კონსტრუქტორი	ბ.ბარნაბაძე		
სტადია	თარიღი	ფურც.რაოდ.	ფურცელი №
პროექტი	15.10.2016		

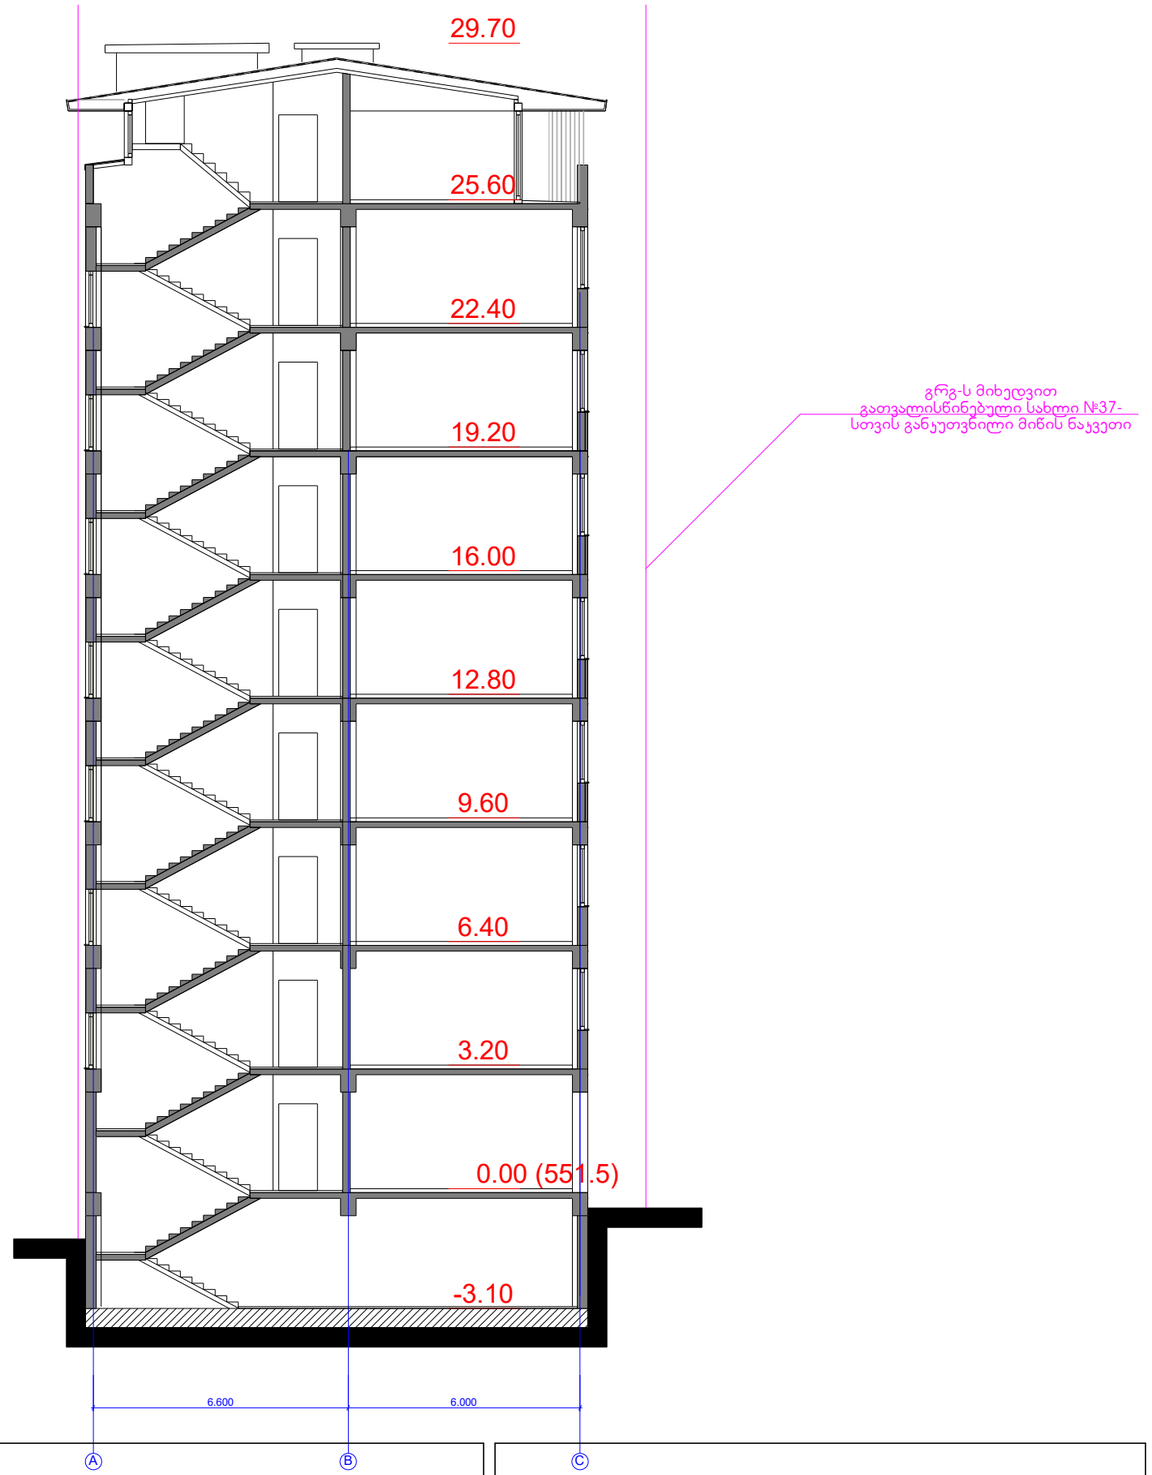

გრგ-ს მიხედვით
გათვალისწინებული სახლი №37-
სთვის განუთვნილი მიწის ნაკვეთი

ტექნიკურ-ეკონომიკური პარამეტრები

მიწის ნაკვეთის ფართი	612.0 m²
მოშენების ფართი	548.1 m²
საერთო ფართი	4947.6 m²
მათ შორის	
აგარაკის ფართი 12 მანქანაზე	417.3 m²
საცხოვრებელი ფართი	3518.0 m²
საზაფხულო ფართი	436.0 m²
სადარბაზოები და კიბის უჯრედები	554.7 m²
დამხმარე ფართი	21.6 m²
კ2-ის საანგარიშო ფართი გარე კონტურზე	4635.6 m²
სამშენებლო ფართი	5603.2 m²
მათ შორის 0.00-ის ზევით	5083.2 m²
0.00-ის ქვევით	520.0 m²
სამშენებლო მოცულობა	18606.2 m³
მათ შორის 0.00-ის ზევით	16266.2 m³
0.00-ის ქვევით	1612.0 m³
შენობის კონსტრუქციული სიმაღლე 33.4 მ (-3.70 ნიშნულიდან ∓29.70 ნიშნულამდე)	

საცხოვრებელი კომპლექსი ჯიქიას ქუჩაზე
სახლი №37

ნახაზის დასახელება			მასშტაბი
ჭრილი 2-2			
file		layout	form. 600X500
შპს საბა პლიუსი	მისამართი: ქ.თბილისი, ჯავ-საბურთალოს რ-ნი ჯიქიას ქ№10		
თანამდებობა	გვარი		ხელმოწერა
დირექტორი	დ.საგანელიძე		
მრჩ.კოორდინატორი	დ.ბურჭულაძე		
არქიტექტორი	ს.ბერიშვილი		
კონსტრუქტორი	ბ.ბარნაბაძე		
სტადია	თარიღი	ფურც.რაოდ.	ფურცლის №
პროექტი	15.10.2016		