












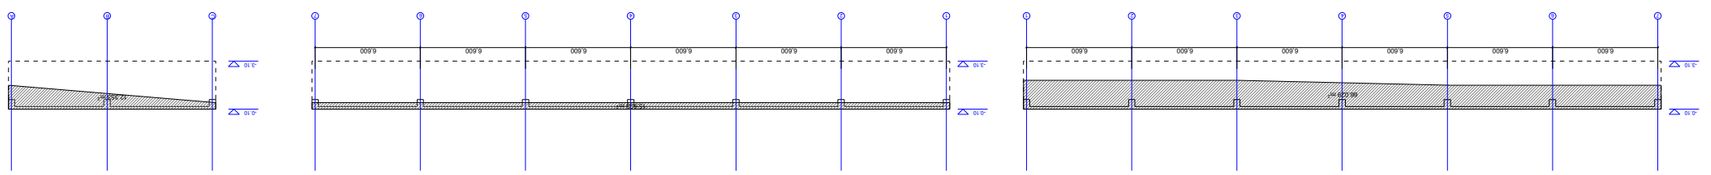

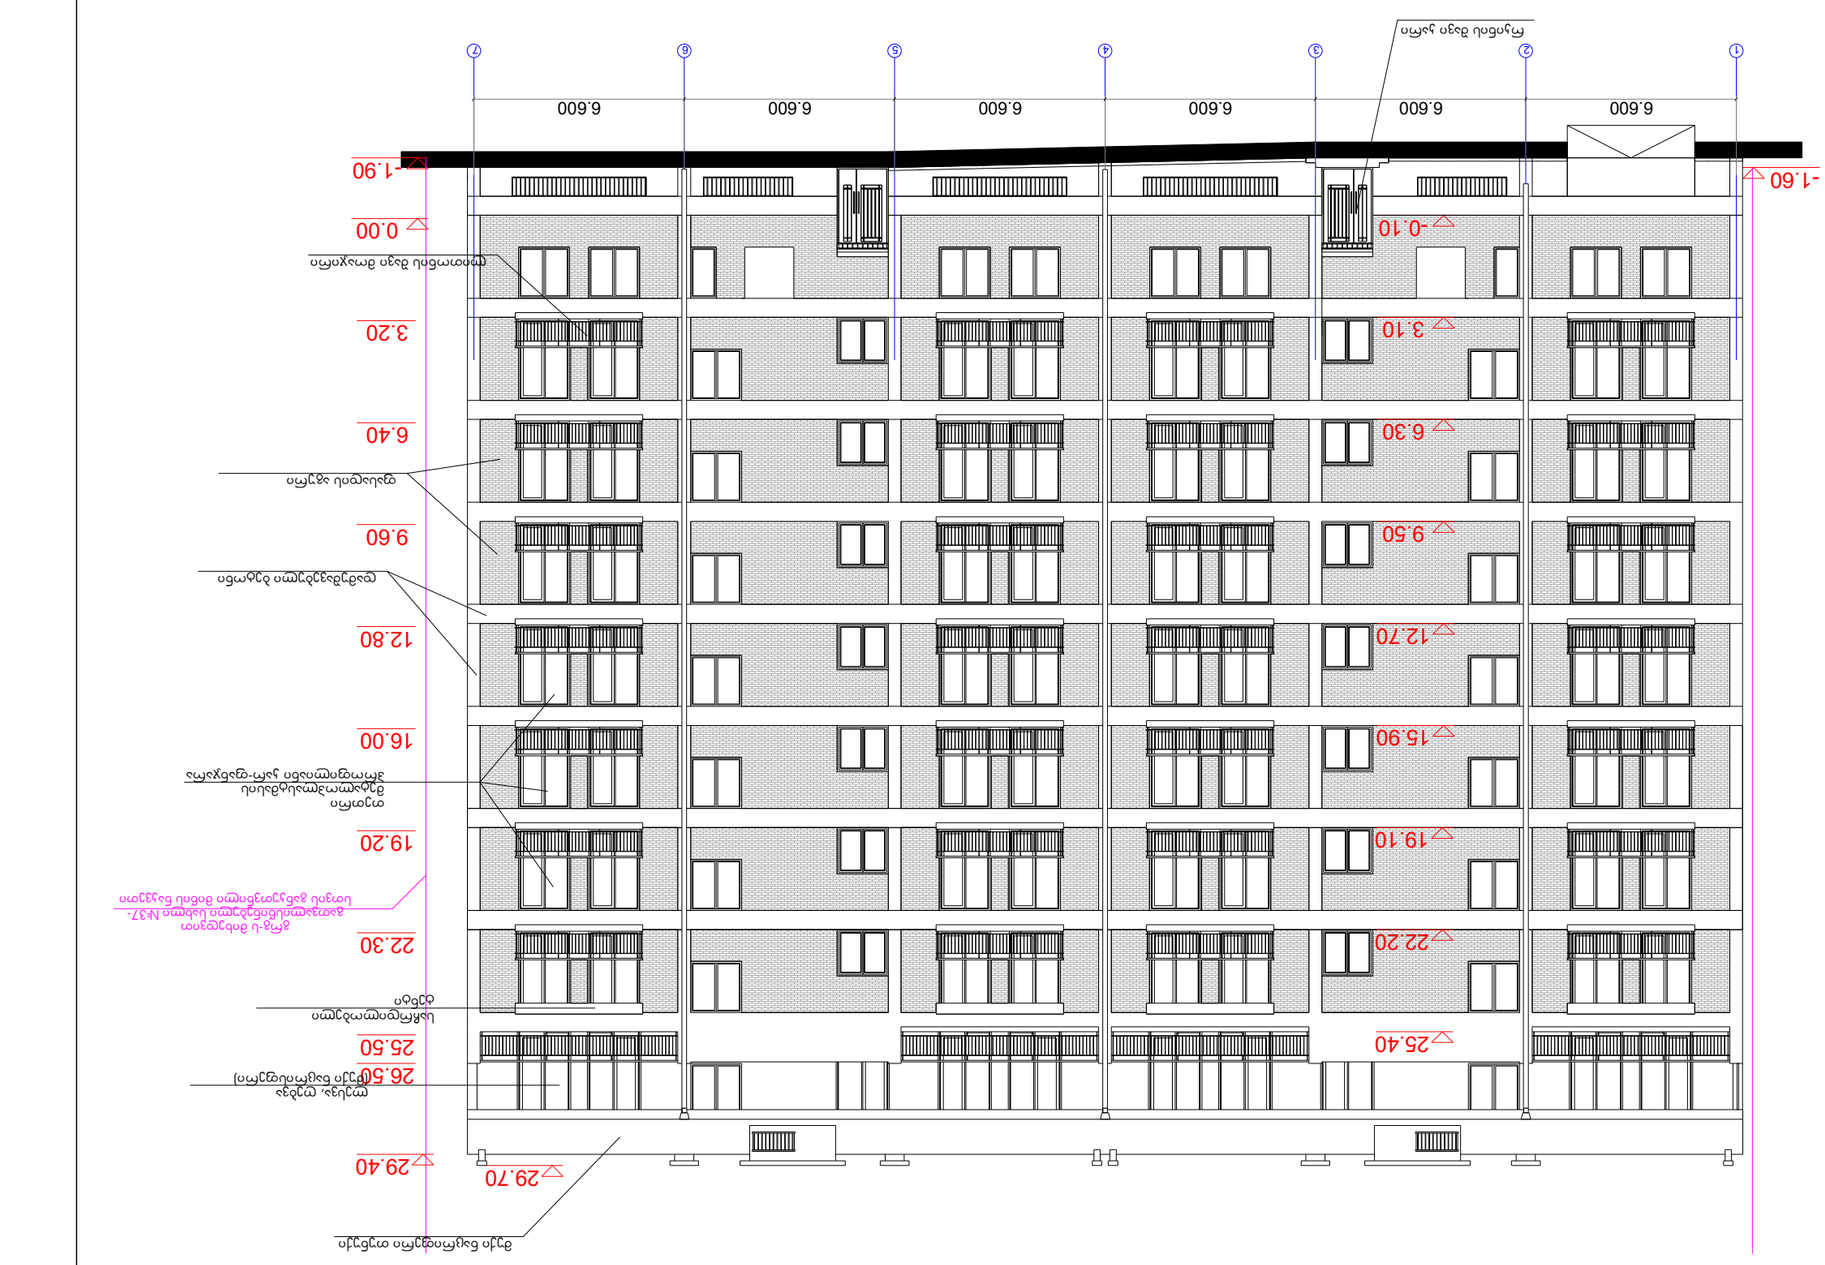
6.600
-0.10
3.10
6.30
9.50
12.70
15.90
19.10
22.20
25.40
29.70
3.20
6.40
9.60
12.80
16.00
19.20
22.30
25.50
26.50
29.40
0.00
-1.90

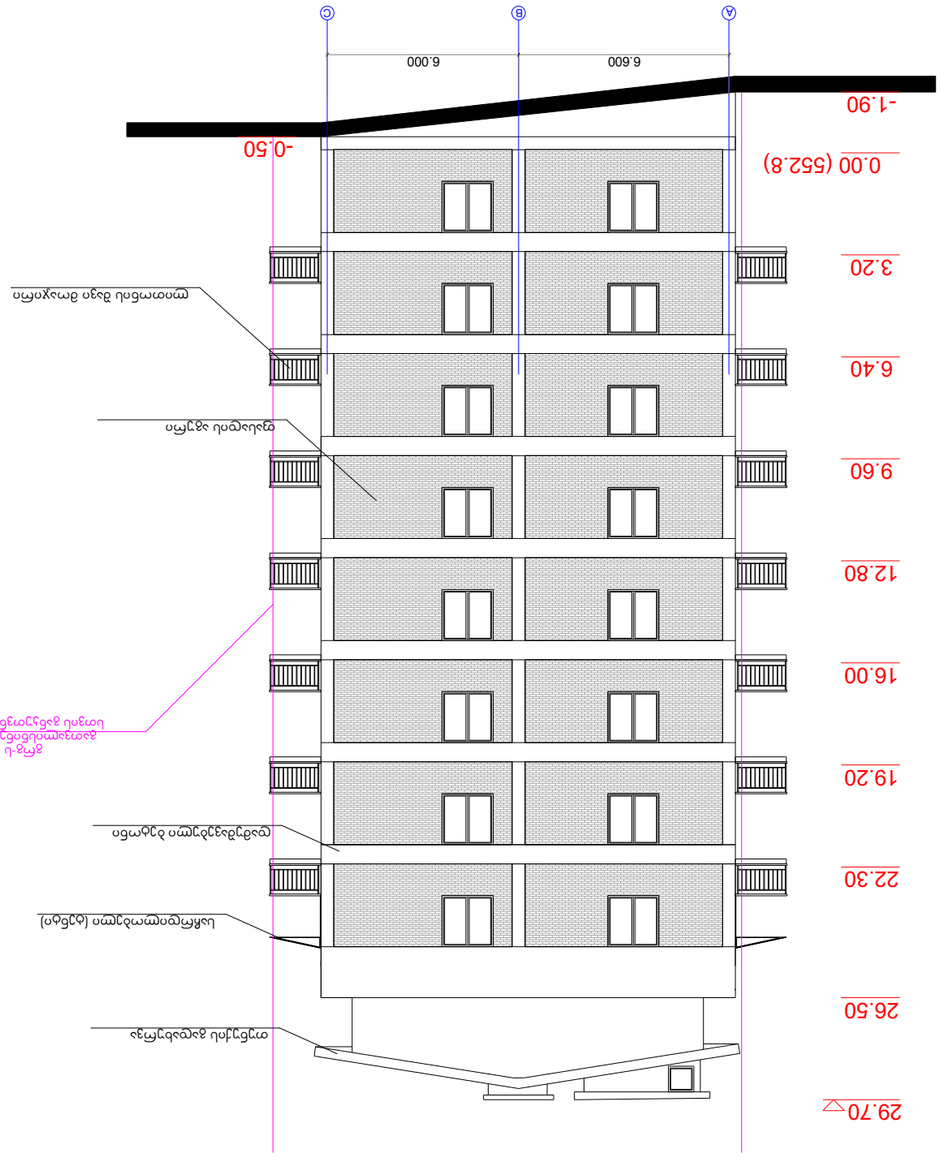
A
B
C
6.600
6.000
-1.90
-0.50
0.00 (552.8)
3.20
6.40
9.60
12.80
16.00
19.20
22.30
26.50
29.70
ფასადის ალუმინის პანელი
ფასადის ალუმინის პანელი
ალუმინის პროფილის ფანჯრის ბლოკი
ალუმინის პროფილის ფანჯრის ბლოკი
ალუმინის პროფილის ბალკონის მოაჯირი
ალუმინის პროფილის ბალკონის მოაჯირი

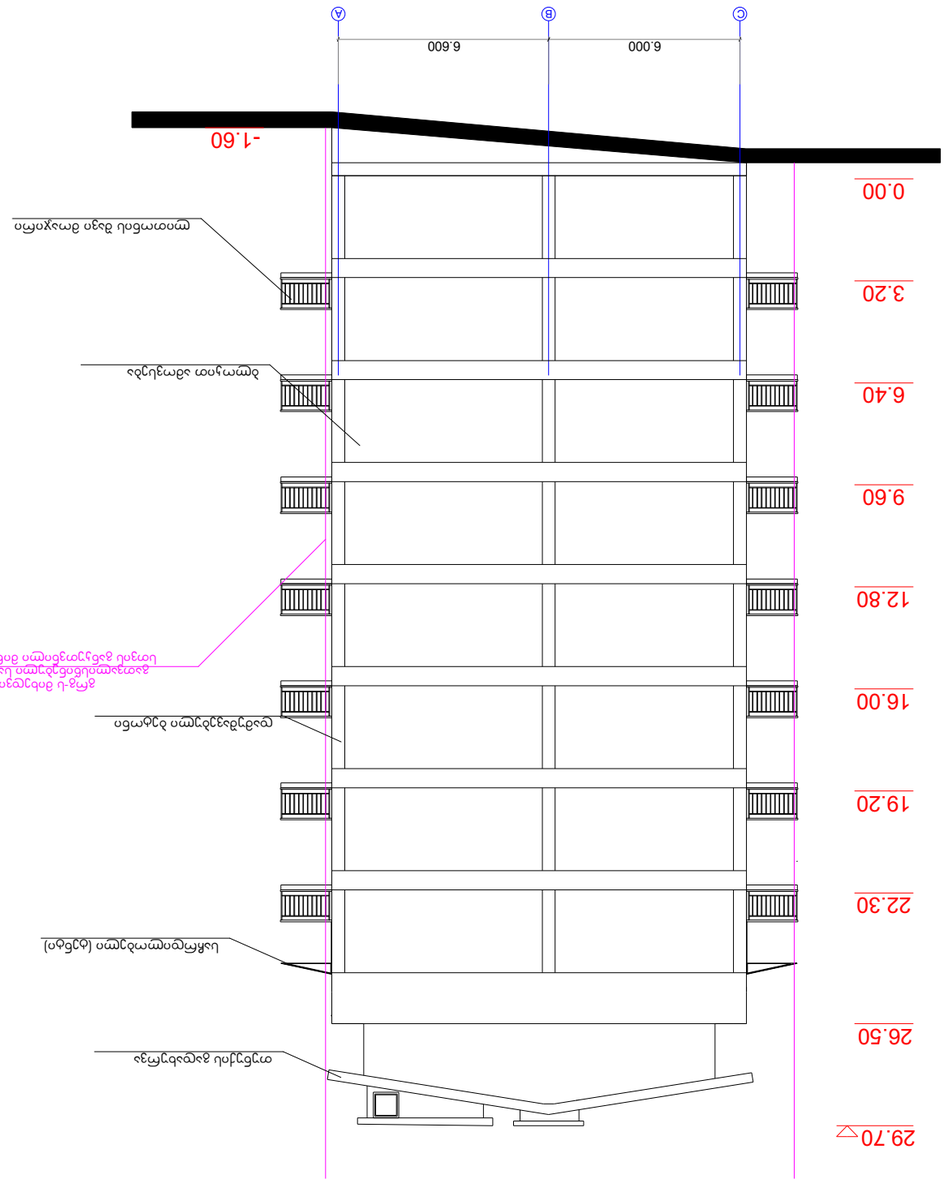
A
B
C
6.600
6.000
-1.60
0.00
3.20
6.40
9.60
12.80
16.00
19.20
22.30
26.50
29.70
