სამშენებლო სამუშაოების გრაფიკი

№	სამუშაოს დასახელება	I თვე		II თვე		III თვე		IV თვე		V თვე		VI თვე		VII თვე		VIII თვე		IX თვე		X თვე		XI თვე		XII თვე		XIII თვე		XIV თვე		XV თვე		XVI თვე		XVII თვე		XVIII თვე		XIX თვე		XX თვე		XXI თვე		XXII თვე		XXIII თვე		XXIV თვე	
		5	10	15	20	25	31	5	10	15	20	25	30	5	10	15	20	25	31	5	10	15	20	25	30	5	10	15	20	25	31	5	10	15	20	25	30	5	10	15	20	25	31	5	10	15	20	25	30
1	ტერიტორიის მოსუფთავება, ნაგვის გატანა	
2	ქვაბულის მოწყობა ექსკავატორით 1-6 ფენა ხრეშოვანი გრუნტის 5.50 მ-მდე	
3	ფუნდამენტების ქვაბულის ხელით დამუშავება ხრეშოვანი გრუნტის 3.10 მ-მდე	
4	ფუნდამენტების ბეტონის მომზადება	
5	ფუნდამენტების არმირება	
6	ფუნდამენტების ბეტონირება	
15	ბაზის ქვიშა-ხრეშოვანი ბალიშის მოწყობა	
16	ბეტონის ტიხრების მოწყობა	
17	ჭერის ანძების (მეტალოკონსტრუქციების) ხარისხიანი მონტაჟი	
18	ჭიშკრის ფუნდამენტის ლენტა	
19	ბაზალტბეტონის მოპირკეთება	
20	ქვიშა-ხრეშოვანი ბალიშის ბაზალტის მოპირკეთება	
21	ბაზის ქვიშა-ხრეშოვანი ლენტა-ბალიშის	
22	ჭიშკრის ანძების, ასანთქმის და ჭიშკრის 1-2 ფენა ქვიშა-ხრეშოვანი	
23	ბაზალტის ბორდიურის მოწყობა	
24	ლითონის ჭიშკრის მოწყობა	
25	ბაზის ქვიშა-ხრეშოვანი ბალიშის ფენა	
26	ტროტუარების ასფალტბეტონის საფარის მოწყობა	
27	ხარისხიანობის ლაბორატორიული კონტროლი	
28	ტროტუარების ბაზის მოწყობა	
29	
31	
32	
33	

730 დღე





ხიმინჯების განლაგების სქემა -2.90 ნიშნულზე. გეგმა. მ. 1-150

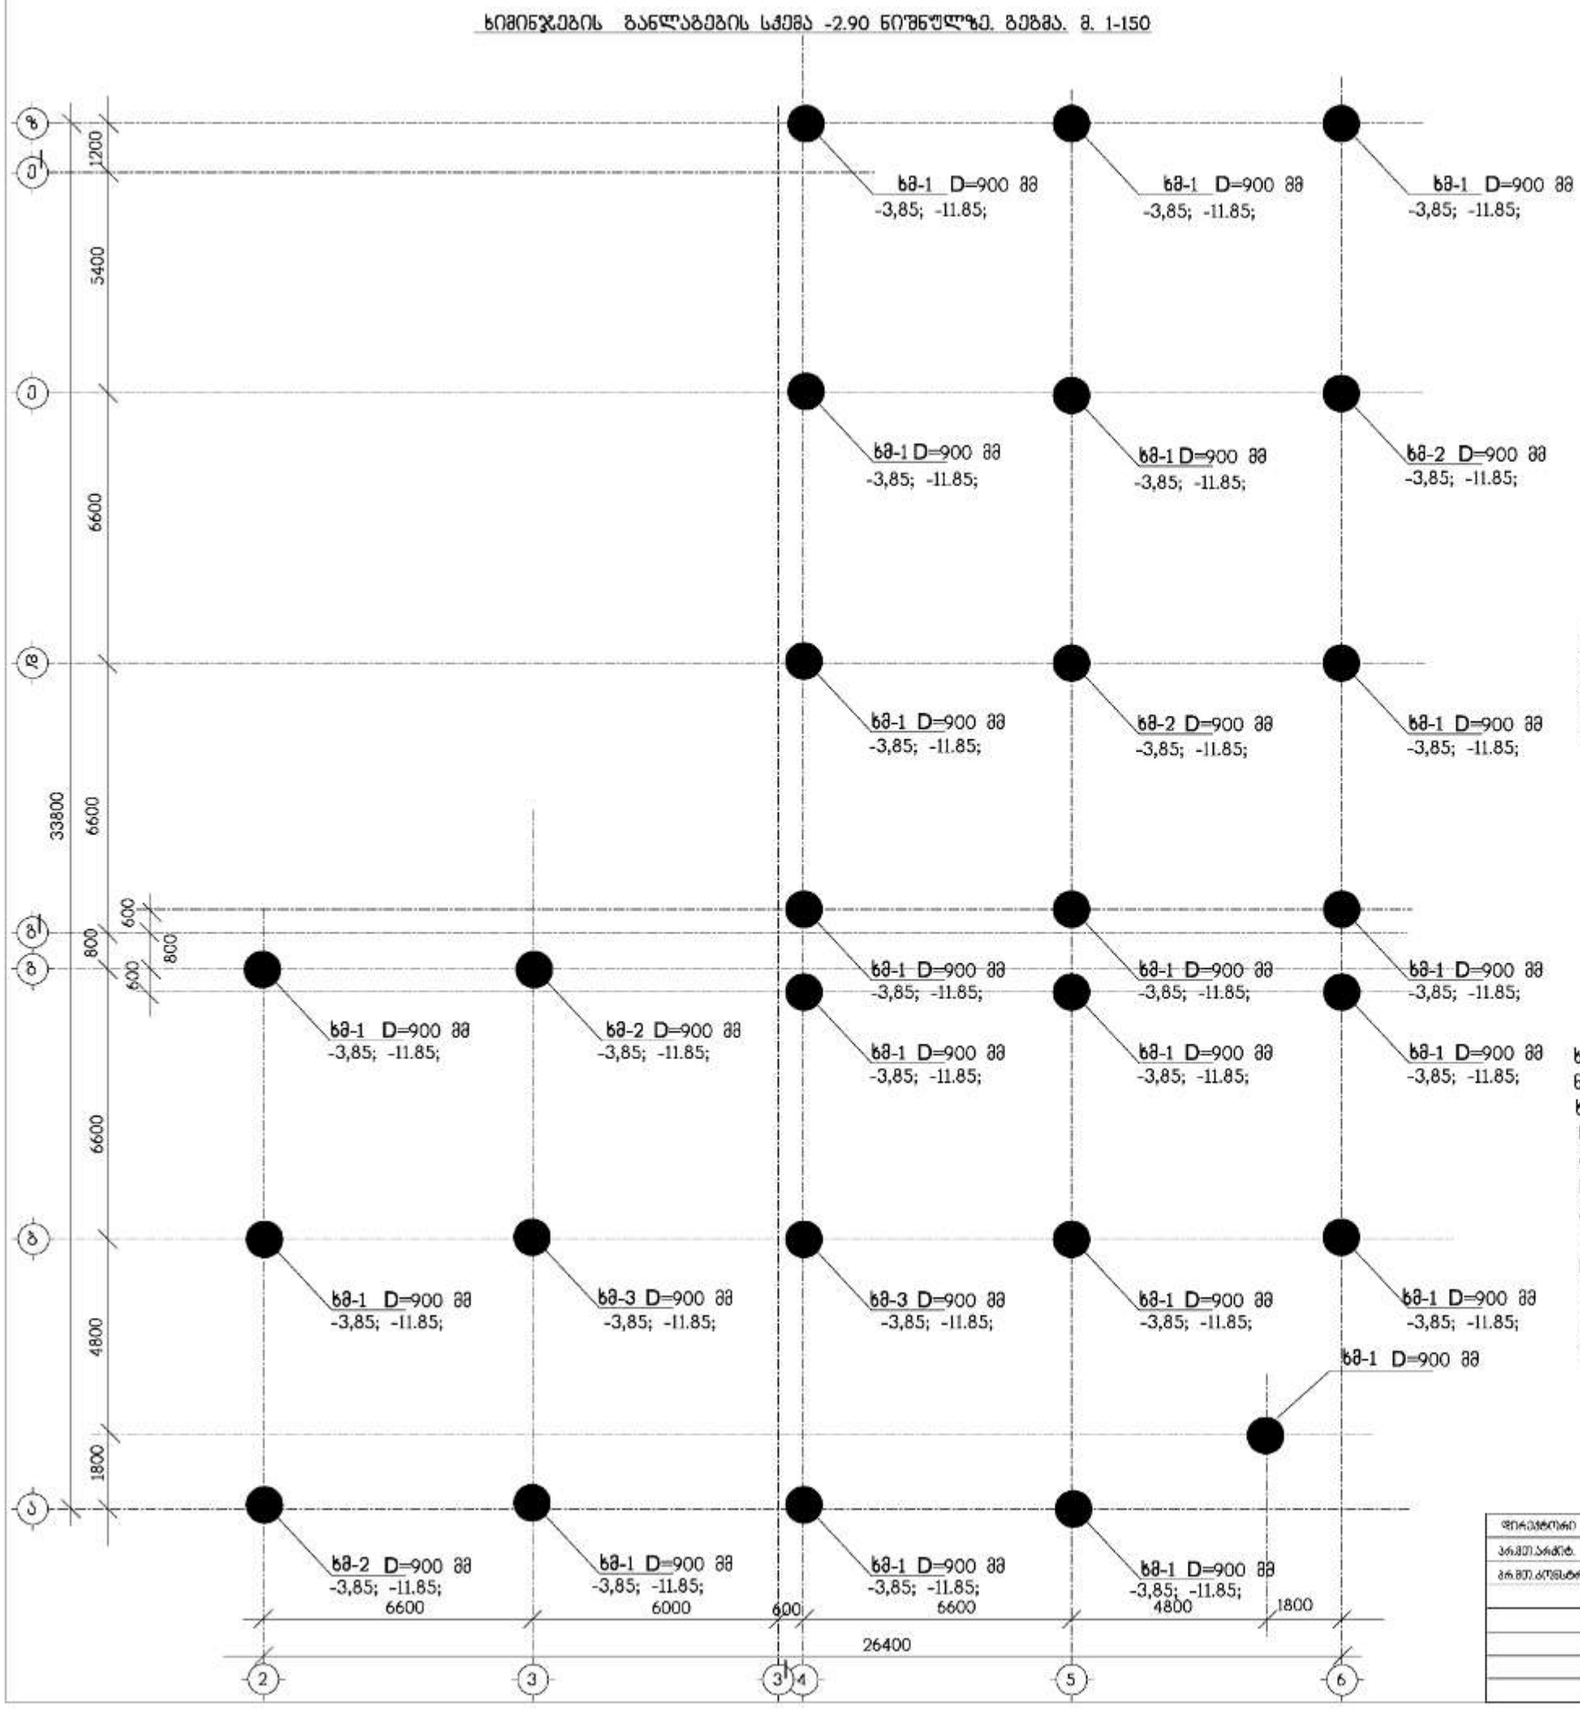

კონსტრ.	რაოდ.	ნახაზი
ხმ-1	21	ქ-41 - ქ-50
ხმ-2	4	
ხმ-3	2	

საინჟინრო-გეოლოგიური კვლევის ტექნიკური ანგარიშის, დასკვნის და რეკომენდაციის საფუძველზე, ხიმინჯების ფუძედ მიღებულია მცირედ გამოფიტული კლდოვანი ქანი: თიხაფიქალებისა და ქვიშაქვების თხელშრეობრივი მორიგეობა. ალნიშნული გრუნტის სიმტკიცის ზღვარის ნორმატული მნიშვნელობა ერთღერძა კუმშვაზე წყალგაჯერებულ მდგომარეობაში: Rc = 7,0 მპა. (70,0 კგ/სმ²)

ხიმინჯის აღნიშვნის მნიშვნელში ნაჩვენებია მისი ძირის და თავის ნიშნული.
ხიმინჯის აღნიშვნის მნიშვნელში ნაჩვენებია მისი ძირის ნიშნული.
ხიმინჯები ჩაღრმავდეს ფუძის გრუნტში არანაკლებ 3.0 მეტრისა.
ცალკეული ხიმინჯის სიგრძე შეიძლება შეიცვალოს გურღვითი სამუშაოების შესრულების შემდეგ, ფუძის გრუნტების მდებარეობის მიხედვით.
ფარდობით ნიშნულს: 0.000 შეესაბამება აფსოლუტური ნიშნული;
ხიმინჯი დამუშავებულია ნახაზზე ქ-2 ;
ხიმინჯების სპეციფიკაცია იხ. ნახაზზე ქ-32;
ხიმინჯების ძირის ნიშნული დაზუსტდეს ადგილზე.
ხიმინჯები მიბმულია ღერძების მიმართ სიმეტრიულად.

შემსრულებელი			კონსტრუქციული ნაწილი	სტადია	ფურცელი	ფურცლები
პრემ.არქიტ.			ხიმინჯების განლაგების სქემა -2.90 ნიშნულზე. გეგმა.	მ.პ	ქ-1	
გრმ.კონსტრ.				დაკვეთა №	ინვ. №	თარიღი
						2010