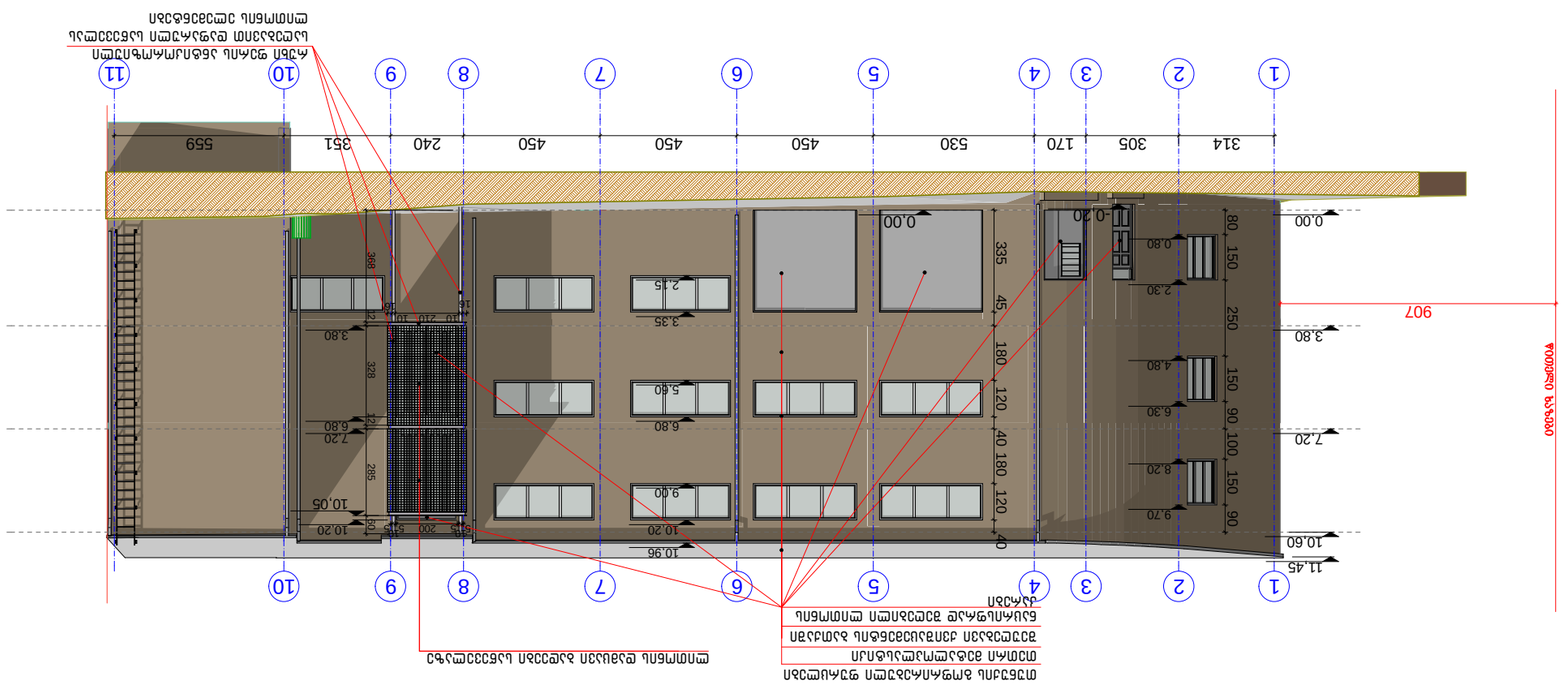




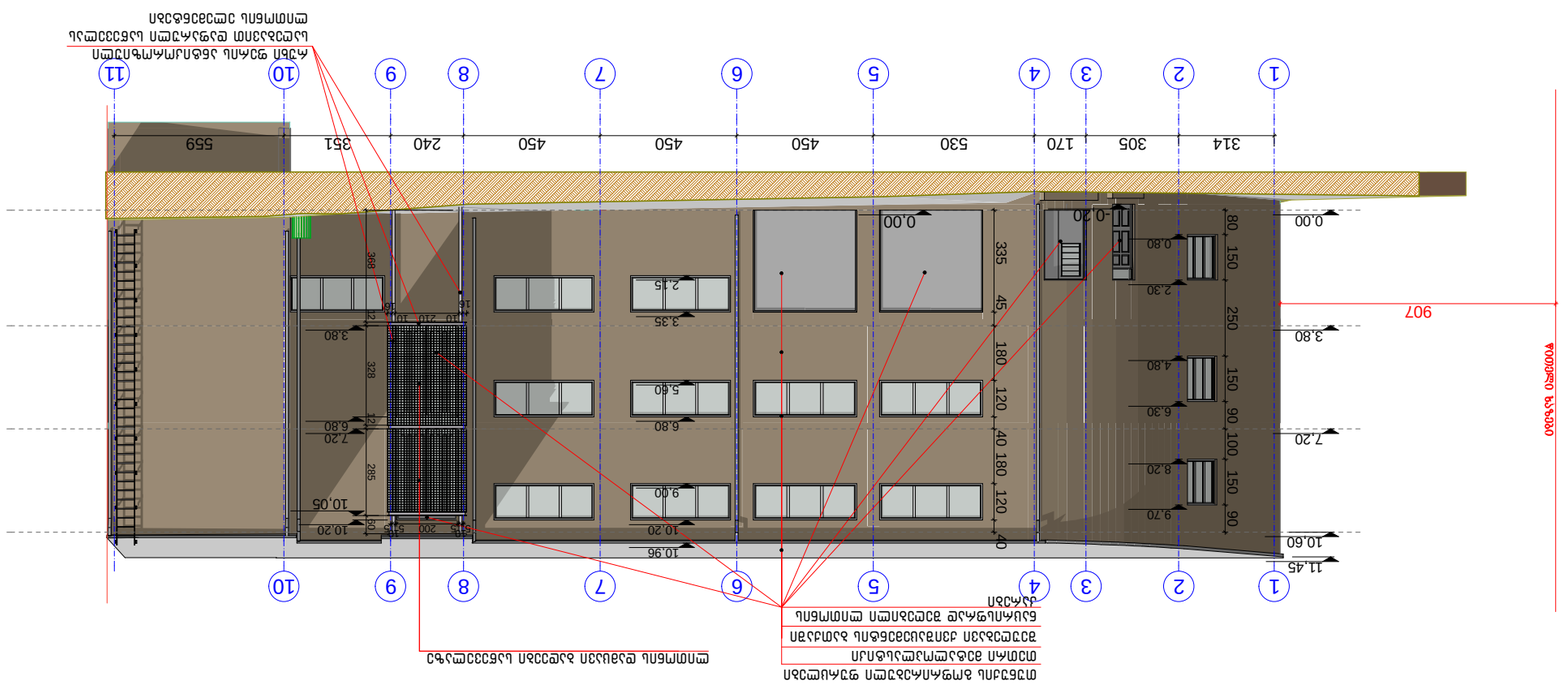


















## კორექტირებული ფასადი ღერძებში C-A. მ. 1:200

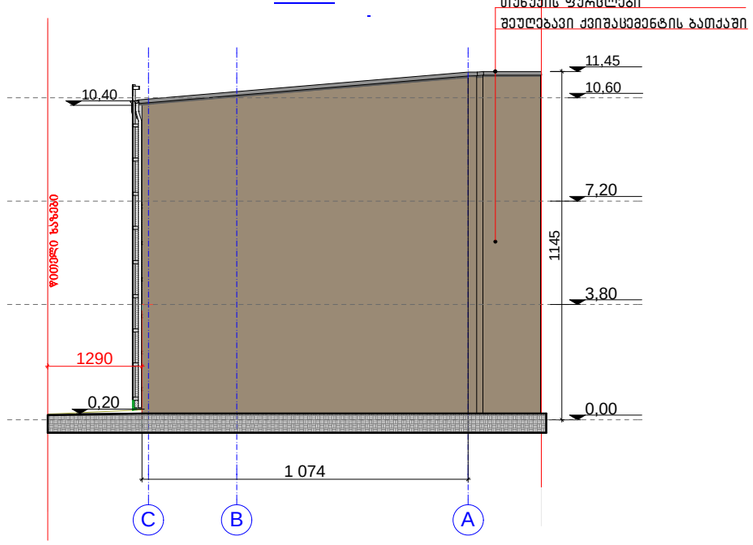


## კორექტირებული ფასადი ღერძებში A-C. მ. 1:200

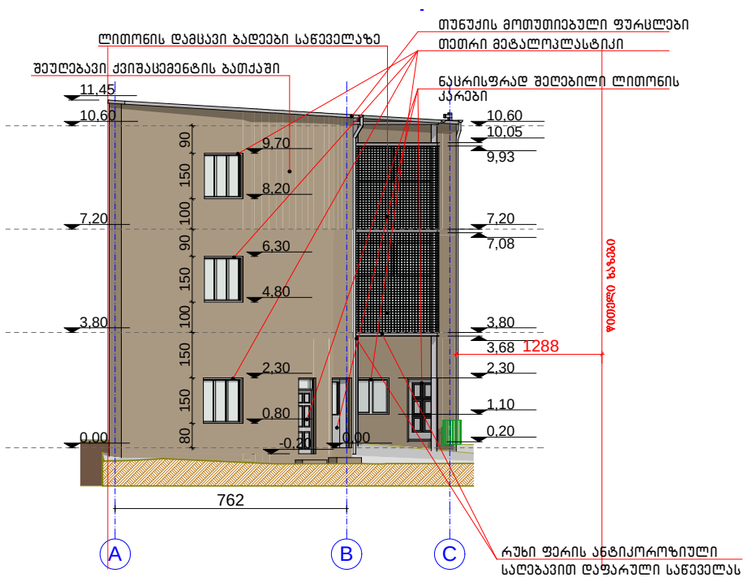


| | | | | | | |
|---|---|---|---|---|---|---|
| თანამდებობა | გვარი | ხელმოწერა | მრავალფუნქციური სასაწყობო 3-სართულიანი შენობის კორექტირებული პროექტი | სტადია | ფურც. | ფურც-ბი |
| დირექტორი | ზ. მილაძე | | | მ.პ. | 7 | |
| მთ.არქიტექტორი | ნ. ვასილიევა | | ქ. თბილისი, გურამიშვილის გამზ.,39ა | | | |
| შეასრულა | ნ. ვასილიევა | | არქიტექტურული ნაწილი | შპს "ჟამური" თბილისი 2016 | | |
| შეამოწმა | ზ. მილაძე | | კორექტირებული ფასადი ღერძებში C-A. კორექტირებული ფასადი ღერძებში A-C. მ.1:200 | | | |
| | | | | | | |

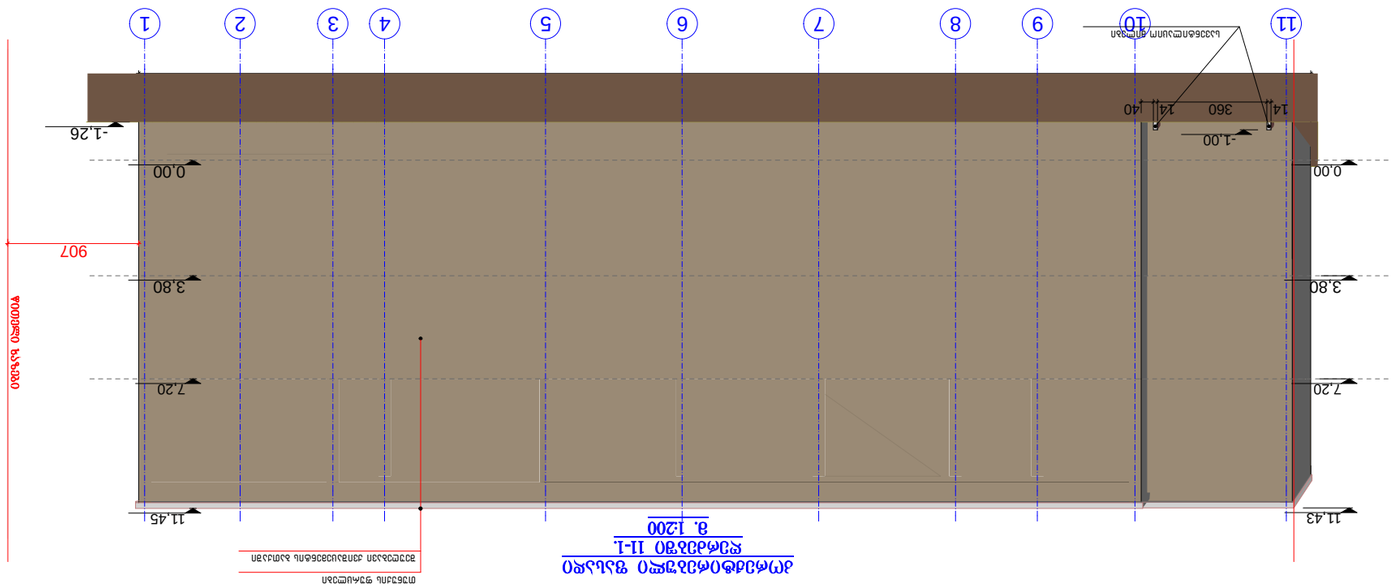









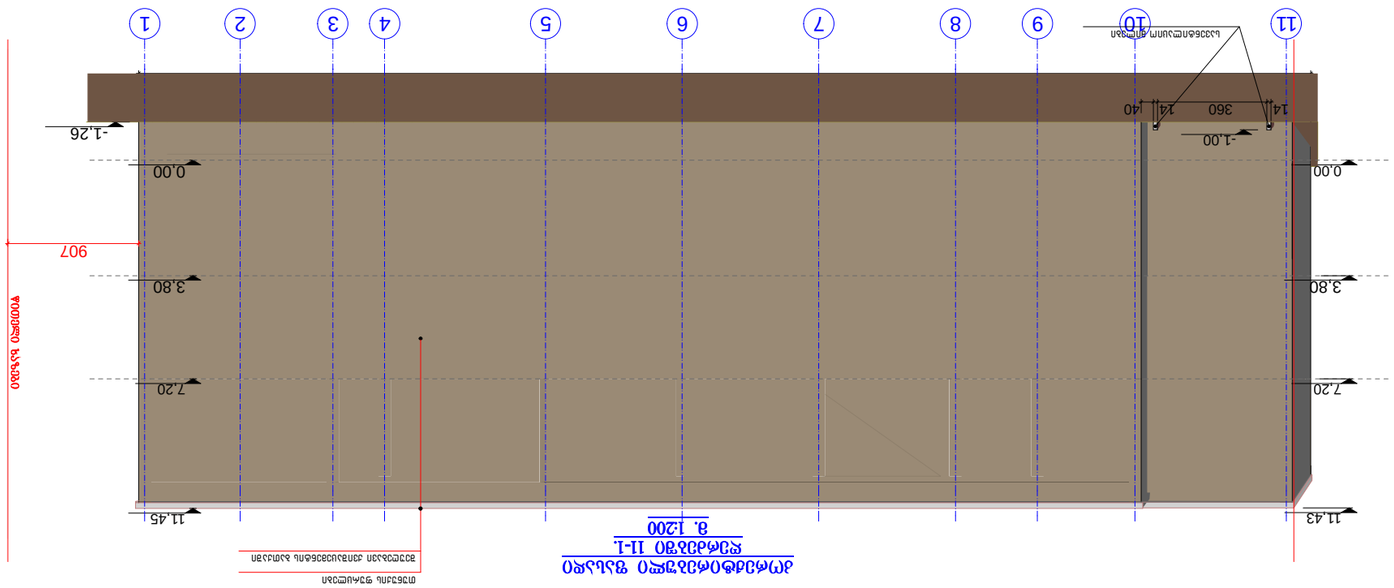








