

ფორმატი A-1	თბილისი 2016წ. დაკვეთა №	

ექსპლიკაცია

ჭრილი 1-1

პირობითი ნიშნები

დამკვეთი	მისამართი
შპს „პრიკი ფარკეთლი„	ქ.თბილისი, ვაჟა-ფშაველას II შესახვევი №1ა
შეთანხმებულია დამკვეთთან	ხელმოწერა:

პროექტის სახელწოდება

მრავალფუნქციური კომპლექსი

შ.პ.ს. „ფრიზი„
საქართველო, თბილისი,
ზანდუკელის ქ. №11-ის
ტელ: 599 30 39 12

დამკვეთი	ზ.გიგაური		
არქიტექტორი	ზ.გიგაური		
არქიტექტორი	დ.ხოზანაშვილი		
არქიტექტორი	ლ. ყვანია		
მასშტაბი	1:100		
თარიღი			
სტადია		ფურცლები	ფურცელი
პროექტი			

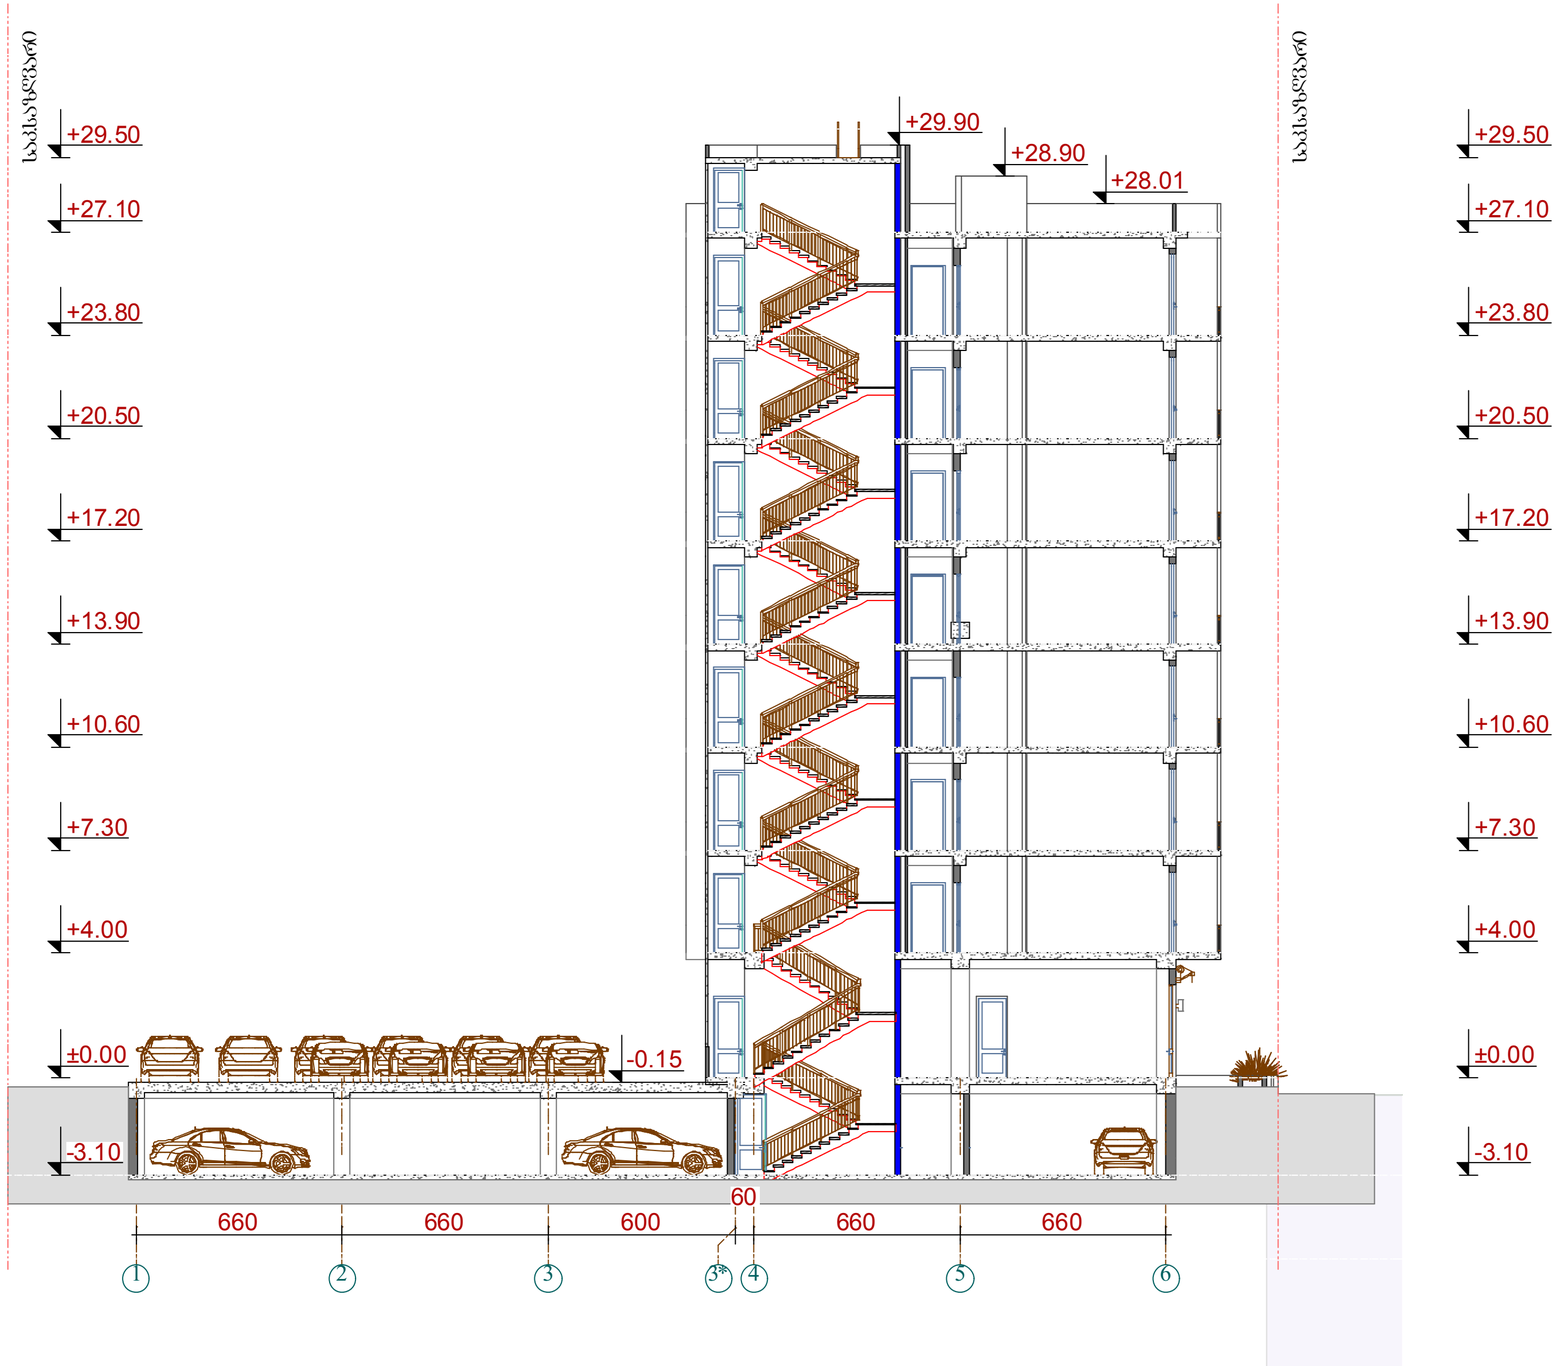

ფორმატი A-1 | თბილისი 2016წ. დაკვეთა №

ექსპლიკაცია

ჭრილი 2-2

პირობითი ნიშნები

დამკვეთი	მისამართი
შპს „პრიკი ჯორჯოლი“	ქ.თბილისი, ვაჟა-ფშაველას II შესახვევი №1ა
შეთანხმებულია დამკვეთთან	ხელმოწერა:

პროექტის სახელწოდება

მრავალფუნქციური კომპლექსი

შ.პ.ს. „ფრიზი“
საქართველო. თბილისი.
ზანდუკელის ქ. №11-ის
ტელ: 599 30 39 12

დამფუძნებელი	ზ.გიგაური		
არქიტექტორი	ზ.გიგაური		
არქიტექტორი	დ.ხიზანიშვილი		
არქიტექტორი	ლ. ჯანია		
მასშტაბი	1:100		
თარიღი			
სტადია		ფურცლები	ფურცელი
პროექტი			

ფორმატი A-1	თბილისი 2016წ. დაკვეთა №	

ექსპლიკაცია

ჭრილი 3-3

პირობითი ნიშნები



დამკვეთი	მისამართი
შეთანხმებულია დამკვეთთან	ხელმოწერა:

პროექტის სახელწოდება

მრავალფუნქციური კომპლექსი

შ.პ.ს. „ფრიზი“
საქართველო, თბილისი,
ზანდუკელის ქ. №11-ის
ტელ: 599 30 39 12

შ.პ.ს
ფრიზი
L.T.D.
FRIEZE

დამკვეთებელი	ზ.გიგაური		
არქიტექტორი	ზ.გიგაური		
არქიტექტორი	დ.ხიზანიშვილი		
არქიტექტორი	ლ. ყვანია		
მასშტაბი	1:100		
თარიღი			
სტადია		ფურცლები	ფურცელი
პროექტი			