
GEOLAND
GeoLand.ge © GeoLand Ltd. 2016
Tel: 2-92-25-53 e-mail:
info@geoland.ge www.geoland.ge

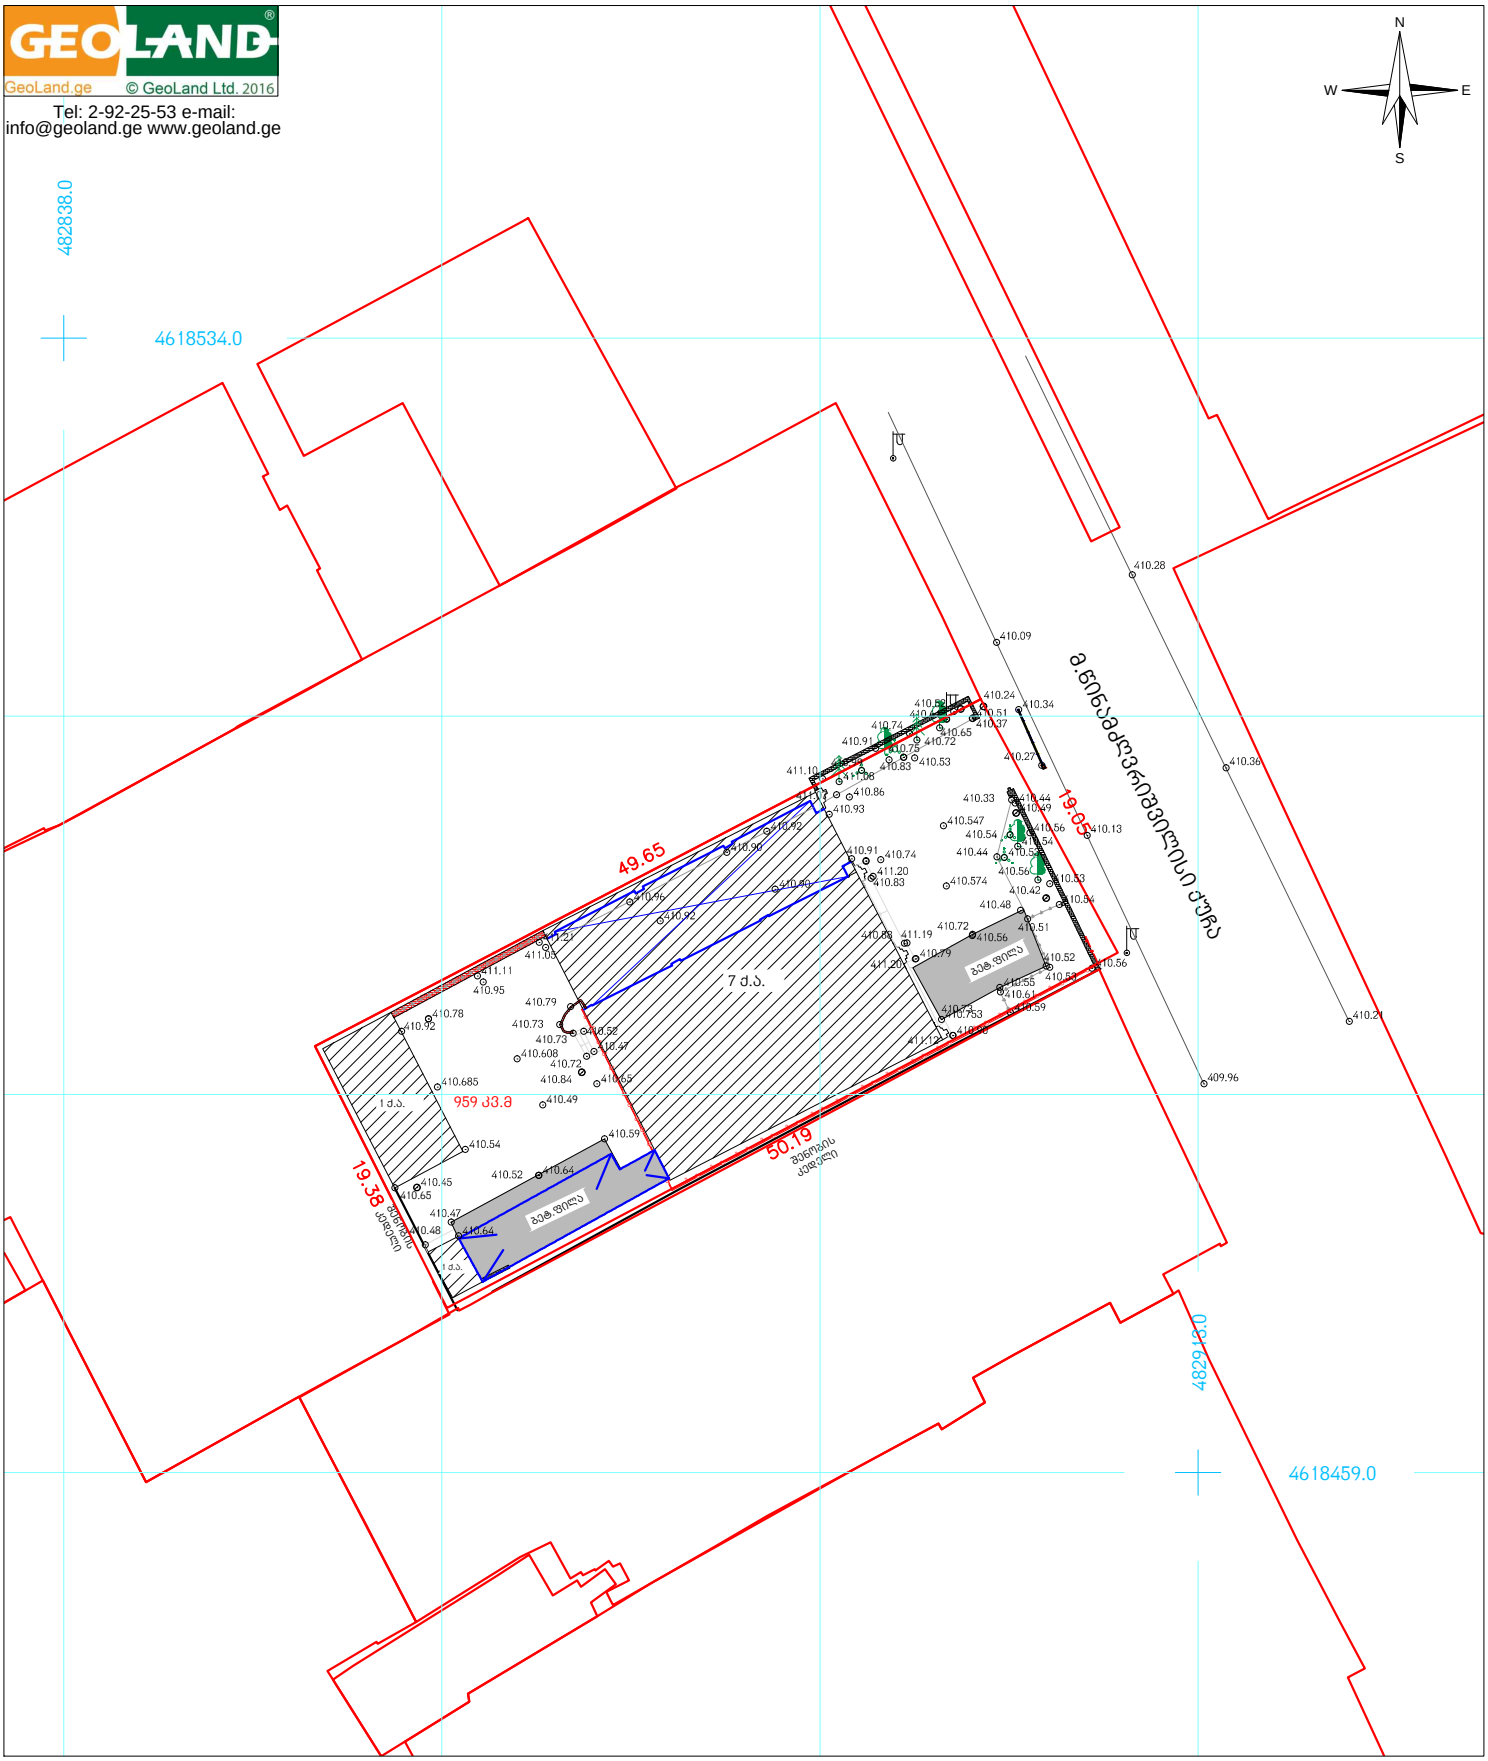

პირობითი აღნიშვნები

მიწის ნაკვეთის საზღვრები	•500 სიმაღლის ნიშნული
შენობა	ფოთლოვანი ხე
456000	წიწვოვანი ხე
4678900	ბუჩქი
UTM სისტემის კოორდინატები	ჭის ლუქი
	ელ. ბოძი
	გაზის მილი
	ასფალტის გზა
	ბორდიული
	არკა
	ბეტონის ზღუდე
	ბეტონის ზღუდე 1 მეტრამდე
	მწვანე ნარგავები

ტოპოგეგმა

მისამართი:	ქ.თბილისი, ქუჩა წინამძღვრიშვილი ,№160	
დამკვეთი:	შპს "საინჟინრო გზის ტელეკომი"	
განყოფილების უფროსი		ვ. ენუქიანი
აზომა		ი.ბათუაშვილი
დახაზა		ა.სოხაძე
მ: 1:500	ფართობი 959 კვ.მ.	21.11.2016