a b g d e z T

5.000 5.700 6.600 5.200 6.600 6.600

+6.400

+9.600

+12.800

+16.000

+19.200

+22.400

+25.600

+28.800

+32.000

+35.200

+38.400

+41.600

+44.800

+48.000

+51.200

+54.400

+56.900

+57.900 +57.857

36.850

±0.000

+3.200

+6.400

+9.600

+12.800

+16.000

+19.200

+22.400

+25.600

+28.800

+32.000

+35.200

+38.400

+41.600

+44.800

+48.000

+51.200

+54.400

+56.900

+57.857

15.839

0.612

gaekras დეკორატიული ქვა (ტრავერტინი)

gaekras დეკორატიული ქვა (ბაზალტი)

დეკორატიული ლესვა აგურის ფაქტურით

დეკორატიული ლესვა აგურის ფაქტურით

შეილესოს და შეიღებოს რუხი ფერით

შეილესოს და შეიღებოს რუხი ფერით

დეკორატიული ლესვა აგურის ფაქტურით

შეილესოს და შეიღებოს თეთრად

მეტალოპლასამასის კარ-ფანჯრები

მეტალოპლასამასის კარ-ფანჯრები

ალუმინის ალათებიანი ვიტრაჟები

საკადასტრო საზღვარი საკადასტრო საზღვარი

კარბოლუქსის გამჭვირვალე გადახურვა

ფასადი ა-თ ღერძებში მ 1:100

შენიშვნა:

ბინების შიდა გეგმარებები შესაძლებელია შეიცვალოს მესაკუთრეთა მიერ

ქ.თბილისი დასახლება დიდი

დიღომი,გიორგი ბრწყინვალესა და ფარნავაზის ქუჩების გადაკვეთაზე
ნაკვეთის # 01.10.06014.001

Job Title

Drawing Status

Address

Notes:

Date

მრავალბინიანი საცხოვრებელი
სახლი

A1

ფურცელის ზომა

პროექტის დასახელება

ნახაზის დასახელება

პროექტის სტატუსი

შენიშვნა:

მისამართი:

Company name

Drawing title

სტადია პროექტი

საპროექტო ორგანიზაცა

შეს. თარიღი

მასშტაბი. Drawing Scale.

თანამდებობა სახელი.გვარი ხელმოწერა
პრ. ავტორი

შემსრულებლები

პერფორმერს დ.ბაირამაშვილი

პრ. ავტორი

ფურცელი # სულ.

არქიტექტურული ნაწილი

ზ. მემანიშვილი

კომპ. შესრულება ზ. მემანიშვილი

2016 w.

,,demax Group~

m 1:100

ფასადი ა-თ ღერძებში

1. ნახააზზე ზომები მოცემულია მილიმეტრებში. 2. ექსპლოატაციაში მიღებამდე პროექტში
შესაძლებელია განხორციელდეს ცვლილებები. 3. ნახაზის ყველა ცვლილება მშენებლობის
პროცესში შეთანხმებული უნდა იყოს პროექტის
ავტორთან.

ქ.თბილისი დასახლება დიდი

დიღომი,გიორგი ბრწყინვალესა და ფარნავაზის ქუჩების გადაკვეთაზე
ნაკვეთის # 01.10.06014.001

Job Title

Drawing Status

Address

Notes:

Date

4 3 2 1

5.500 6.600 5.800

+6.400

+16.000

+54.400

+56.900

+58.150 +57.900 +57.900

+59.511

+6.400

+16.000

+54.400

+56.900

gaekras დეკორატიული ქვა (ტრავერტინი)

gaekras დეკორატიული ქვა (ბაზალტი)

დეკორატიული ლესვა აგურის ფაქტურით

დეკორატიული ლესვა აგურის ფაქტურით

შეილესოს და შეიღებოს რუხი ფერით

შეილესოს და შეიღებოს რუხი ფერით

დეკორატიული ლესვა აგურის ფაქტურით

შეილესოს და შეიღებოს თეთრად

მეტალოპლასამასის კარ-ფანჯრები

მეტალოპლასამასის კარ-ფანჯრები

ალუმინის ალათებიანი ვიტრაჟები

საკადასტრო საზღვარი საკადასტრო საზღვარი

კარბოლუქსის გამჭვირვალე გადახურვა

ფასადი 4-1 ღერძებში მ 1:100

მრავალბინიანი საცხოვრებელი
სახლი

A1

ფურცელის ზომა

პროექტის დასახელება

ნახაზის დასახელება

პროექტის სტატუსი

შენიშვნა:

მისამართი:

Company name

Drawing title

სტადია პროექტი

საპროექტო ორგანიზაცა

შეს. თარიღი

მასშტაბი. Drawing Scale.

თანამდებობა სახელი.გვარი ხელმოწერა
პრ. ავტორი

შემსრულებლები

პერფორმერს დ.ბაირამაშვილი

პრ. ავტორი

ფურცელი # სულ.

არქიტექტურული ნაწილი

ზ. მემანიშვილი

კომპ. შესრულება ზ. მემანიშვილი

2016 w.

შენიშვნა:

ბინების შიდა გეგმარებები შესაძლებელია შეიცვალოს მესაკუთრეთა მიერ

,,demax Group~

m 1:100

ფასადი 4-1 ღერძებში

1. ნახააზზე ზომები მოცემულია მილიმეტრებში. 2. ექსპლოატაციაში მიღებამდე პროექტში
შესაძლებელია განხორციელდეს ცვლილებები. 3. ნახაზის ყველა ცვლილება მშენებლობის
პროცესში შეთანხმებული უნდა იყოს პროექტის
ავტორთან.

ფასადი თ-ა ღერძებში მ 1:100

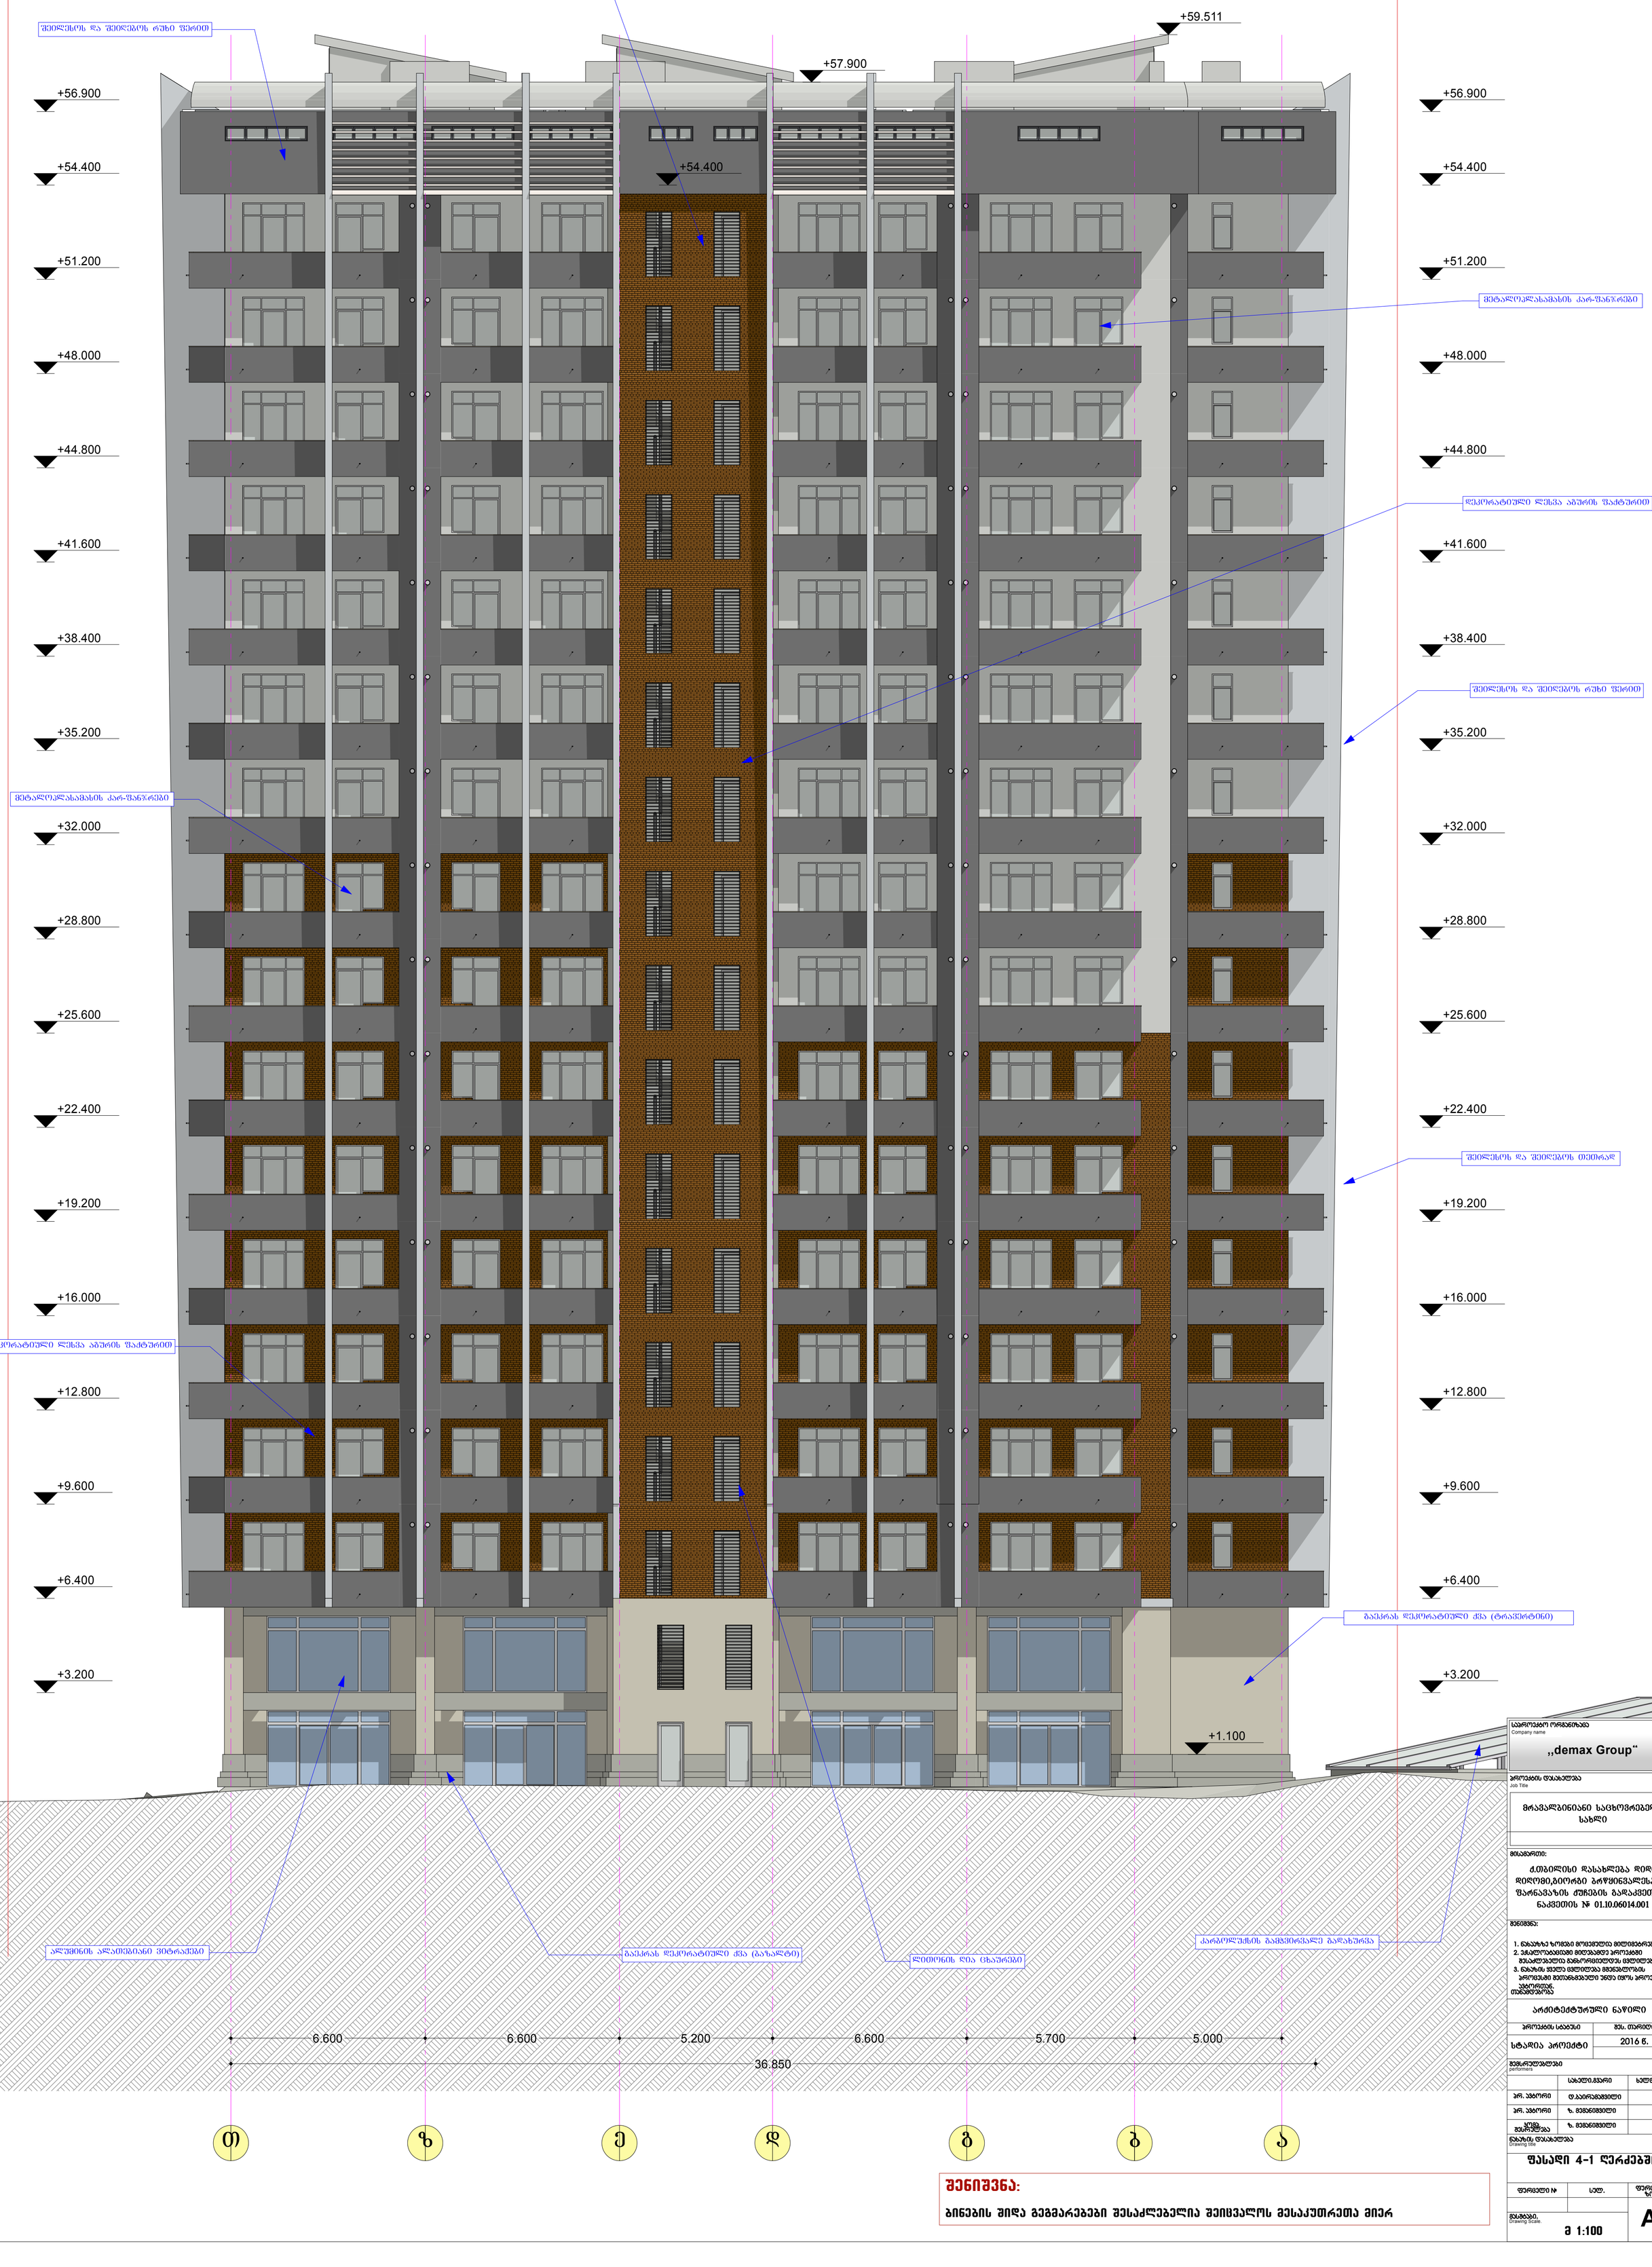

შენიშვნა:

ბინების შიდა გეგმარებები შესაძლებელია შეიცვალოს მესაკუთრეთა მიერ

საპროექტო ორგანიზაცია Company name	,,demax Group“
პროექტის დასახელება Job Title	მრავალბინიანი საცხოვრებელი სახლი
მისამართი:	ქ.თბილისი დასახლება დიდი დიღომი,გიორგი ბრწყინვალესა და ფარნავაზის ქუჩების გადაკვეთაზე ნაკვეთის № 01.10.06014.001
შენიშვნა:	1. ნახაზზე ზომები მოცემულია მილიმეტრებში. 2. ექსპლოატაციაში მიღებამდე პროექტში შესაძლებელია განხორციელდეს ცვლილებები. 3. ნახაზის ყველა ცვლილება მხოლოდ პროექტის ავტორთან თანამდებობა
არქიტექტურული ნაწილი	
პროექტის სტადია / მქს. თარიღი	სტადია პროექტი / 2016 წ.
შემსრულებლები performers	
არ. ავტორი / სახელი,გვარი / ხელმოწერა	
არ. ავტორი / დ.აფარგამყვილი	
არ. ავტორი / ზ. მემანიშვილი	
ხელმძღვანელი / ზ. მემანიშვილი	
ნახაზის დასახელება Drawing title	ფასადი 4-1 ღერძებში
ფორმელი № / სელ. / ფორმელის ზომა	A1
მასშტაბი. Drawing Scale.	მ 1:100

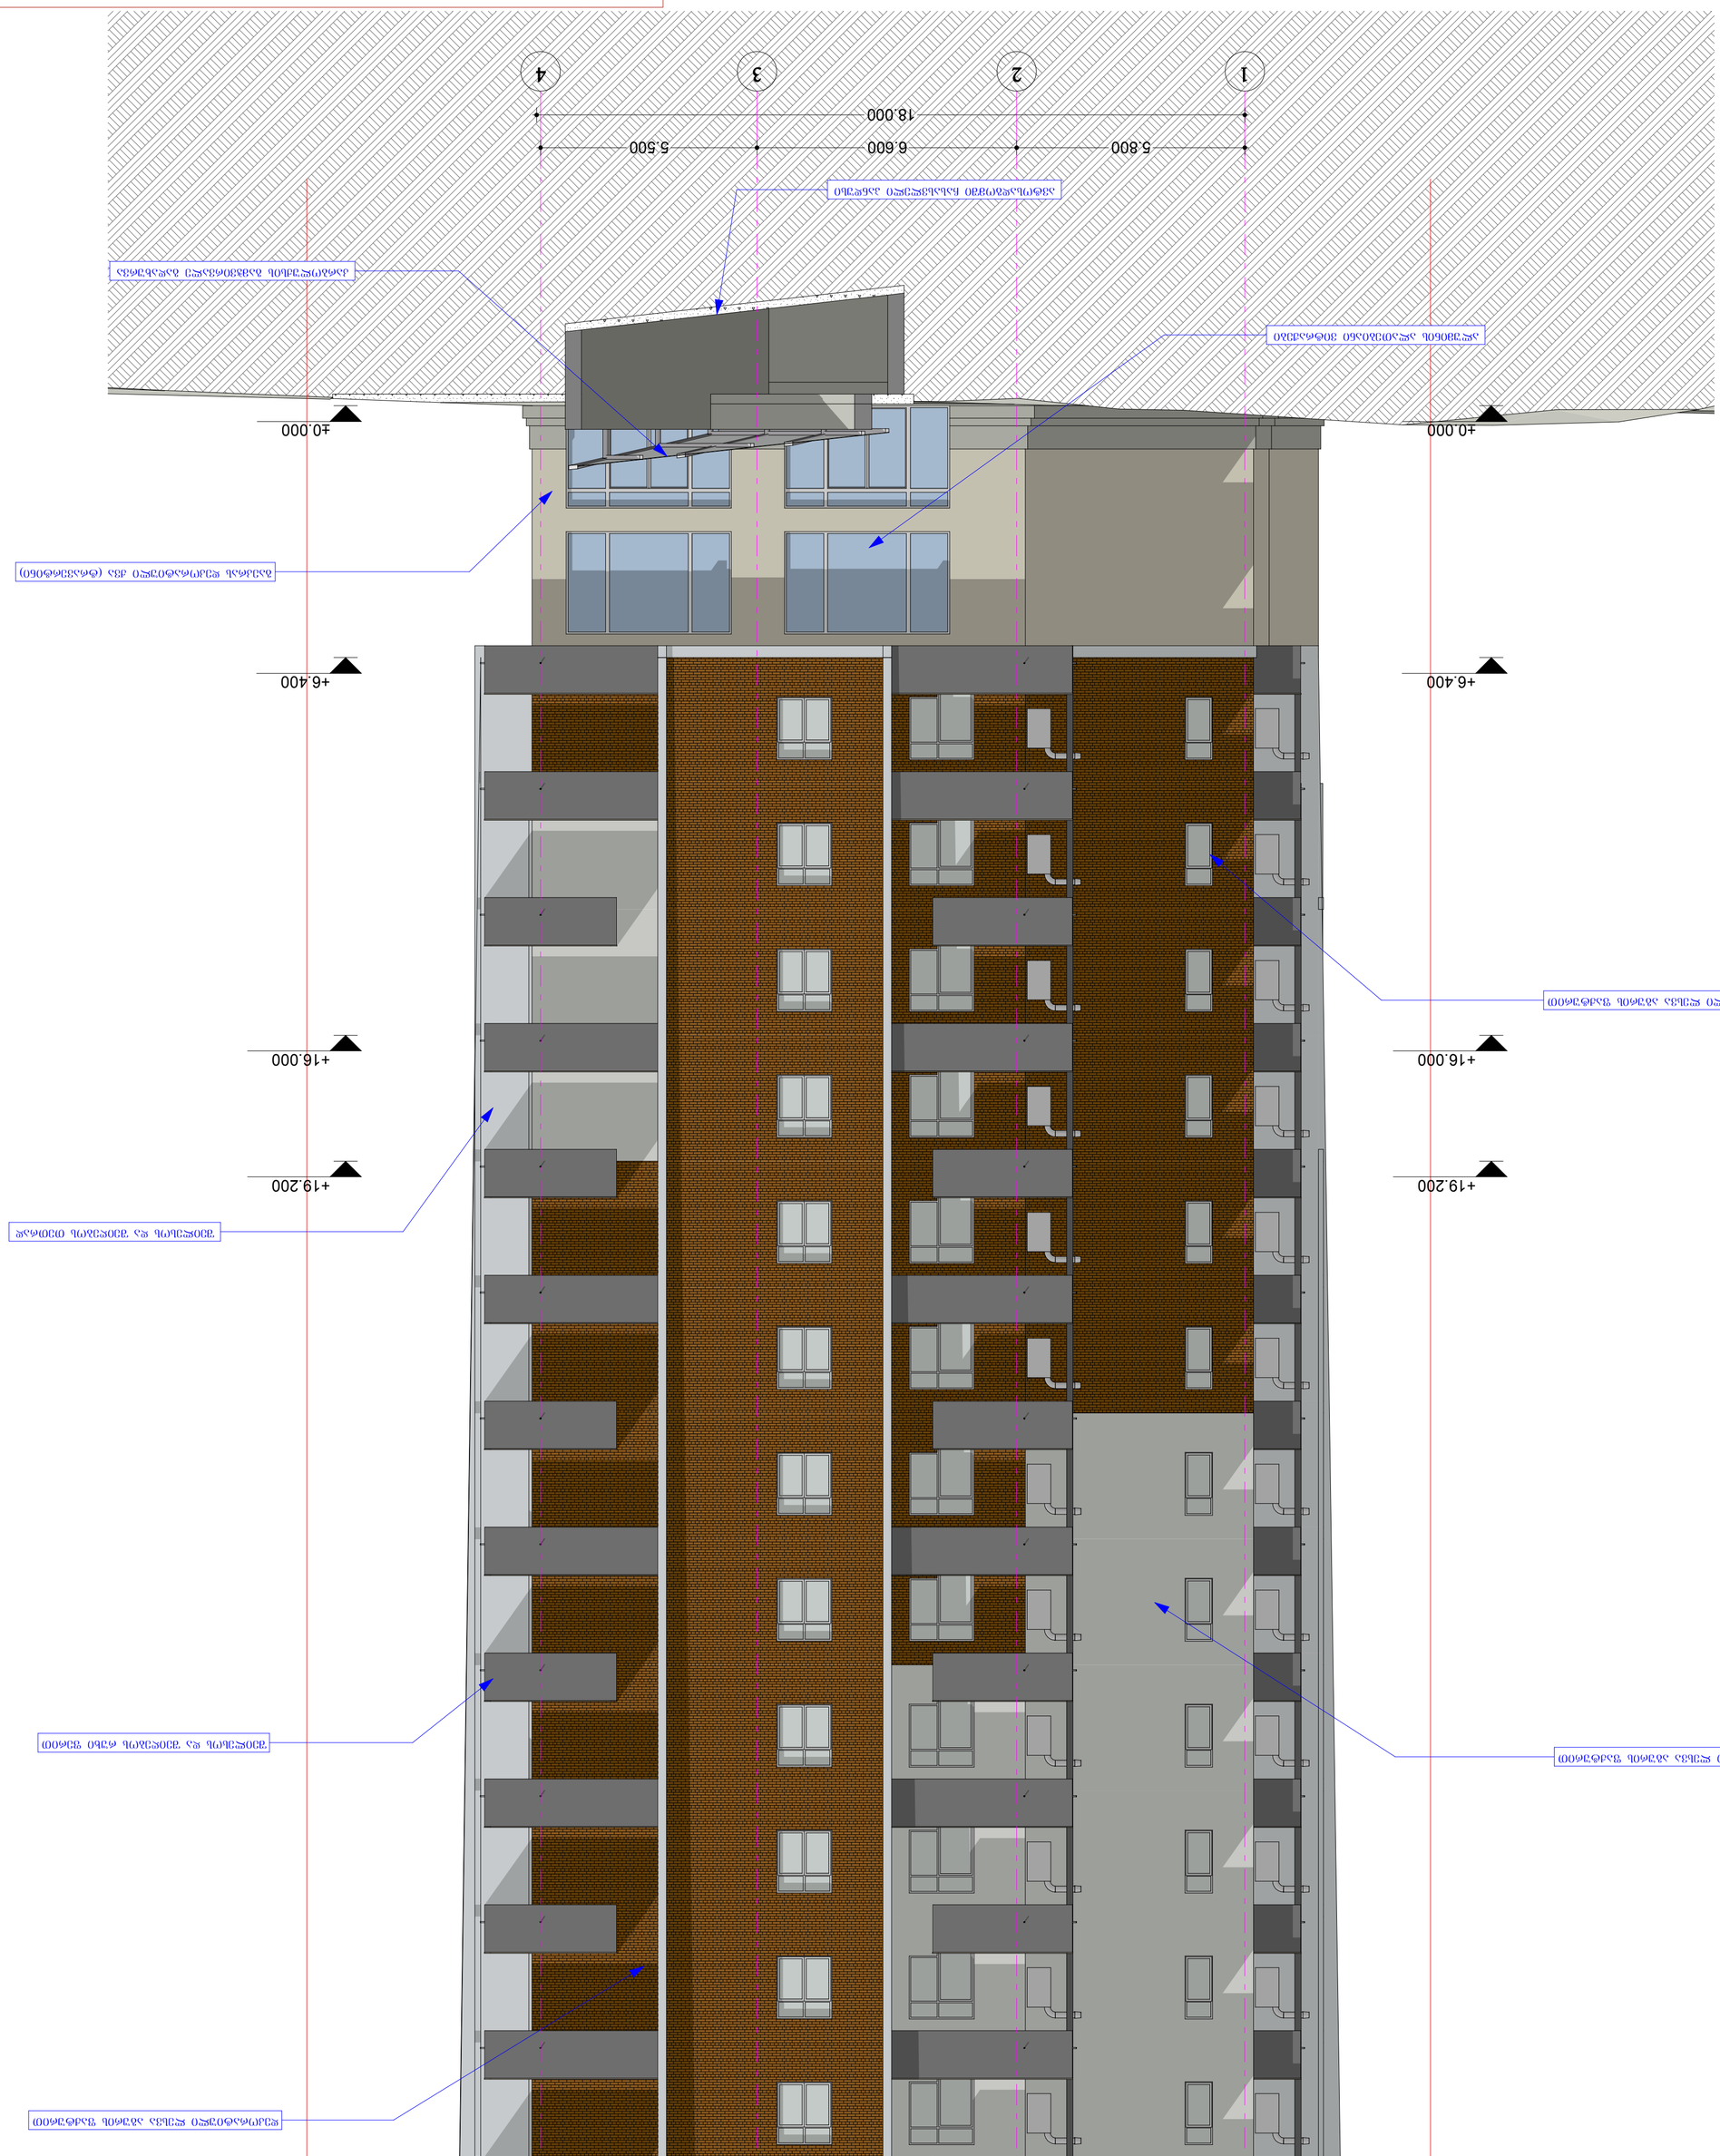

ქ.თბილისი დასახლება დიდი

დიღომი,გიორგი ბრწყინვალესა და ფარნავაზის ქუჩების გადაკვეთაზე
ნაკვეთის # 01.10.06014.001

Job Title

Drawing Status

Address

Notes:

Date

1 2 3 4

5.800 6.600 5.500

±0.000

+6.400

+16.000

+19.200

+56.900

+57.900 +57.950

+59.511

+57.900

±0.000

+6.400

+16.000

+19.200

+56.900

18.000

საკადასტრო საზღვარი საკადასტრო საზღვარი

შეილესოს და შეიღებოს რუხი ფერით

მეტალოპლასამასის კარ-ფანჯრები

დეკორატიული ლესვა აგურის ფაქტურით

შეილესოს და შეიღებოს რუხი ფერით

შეილესოს და შეიღებოს თეთრად

gaekras დეკორატიული ქვა (ტრავერტინი)

ალუმინის ალათებიანი ვიტრაჟები

დეკორატიული ლესვა აგურის ფაქტურით

დეკორატიული ლესვა აგურის ფაქტურით

კარბოლუქსის გამჭვირვალე გადახურვა

ავტოსადგომში ჩასასვლელი პანდუსი

ფასადი 1-4 ღერძებში მ 1:100

მრავალბინიანი საცხოვრებელი
სახლი

A1

ფურცელის ზომა

პროექტის დასახელება

ნახაზის დასახელება

პროექტის სტატუსი

შენიშვნა:

მისამართი:

Company name

Drawing title

სტადია პროექტი

საპროექტო ორგანიზაცა

შეს. თარიღი

მასშტაბი. Drawing Scale.

თანამდებობა სახელი.გვარი ხელმოწერა
პრ. ავტორი

შემსრულებლები

პერფორმერს დ.ბაირამაშვილი

პრ. ავტორი

ფურცელი # სულ.

არქიტექტურული ნაწილი

ზ. მემანიშვილი

კომპ. შესრულება ზ. მემანიშვილი

2016 w.

შენიშვნა:

ბინების შიდა გეგმარებები შესაძლებელია შეიცვალოს მესაკუთრეთა მიერ

,,demax Group~

m 1:100

ფასადი 1-4 ღერძებში

1. ნახააზზე ზომები მოცემულია მილიმეტრებში. 2. ექსპლოატაციაში მიღებამდე პროექტში
შესაძლებელია განხორციელდეს ცვლილებები. 3. ნახაზის ყველა ცვლილება მშენებლობის
პროცესში შეთანხმებული უნდა იყოს პროექტის
ავტორთან.