


3.1–100

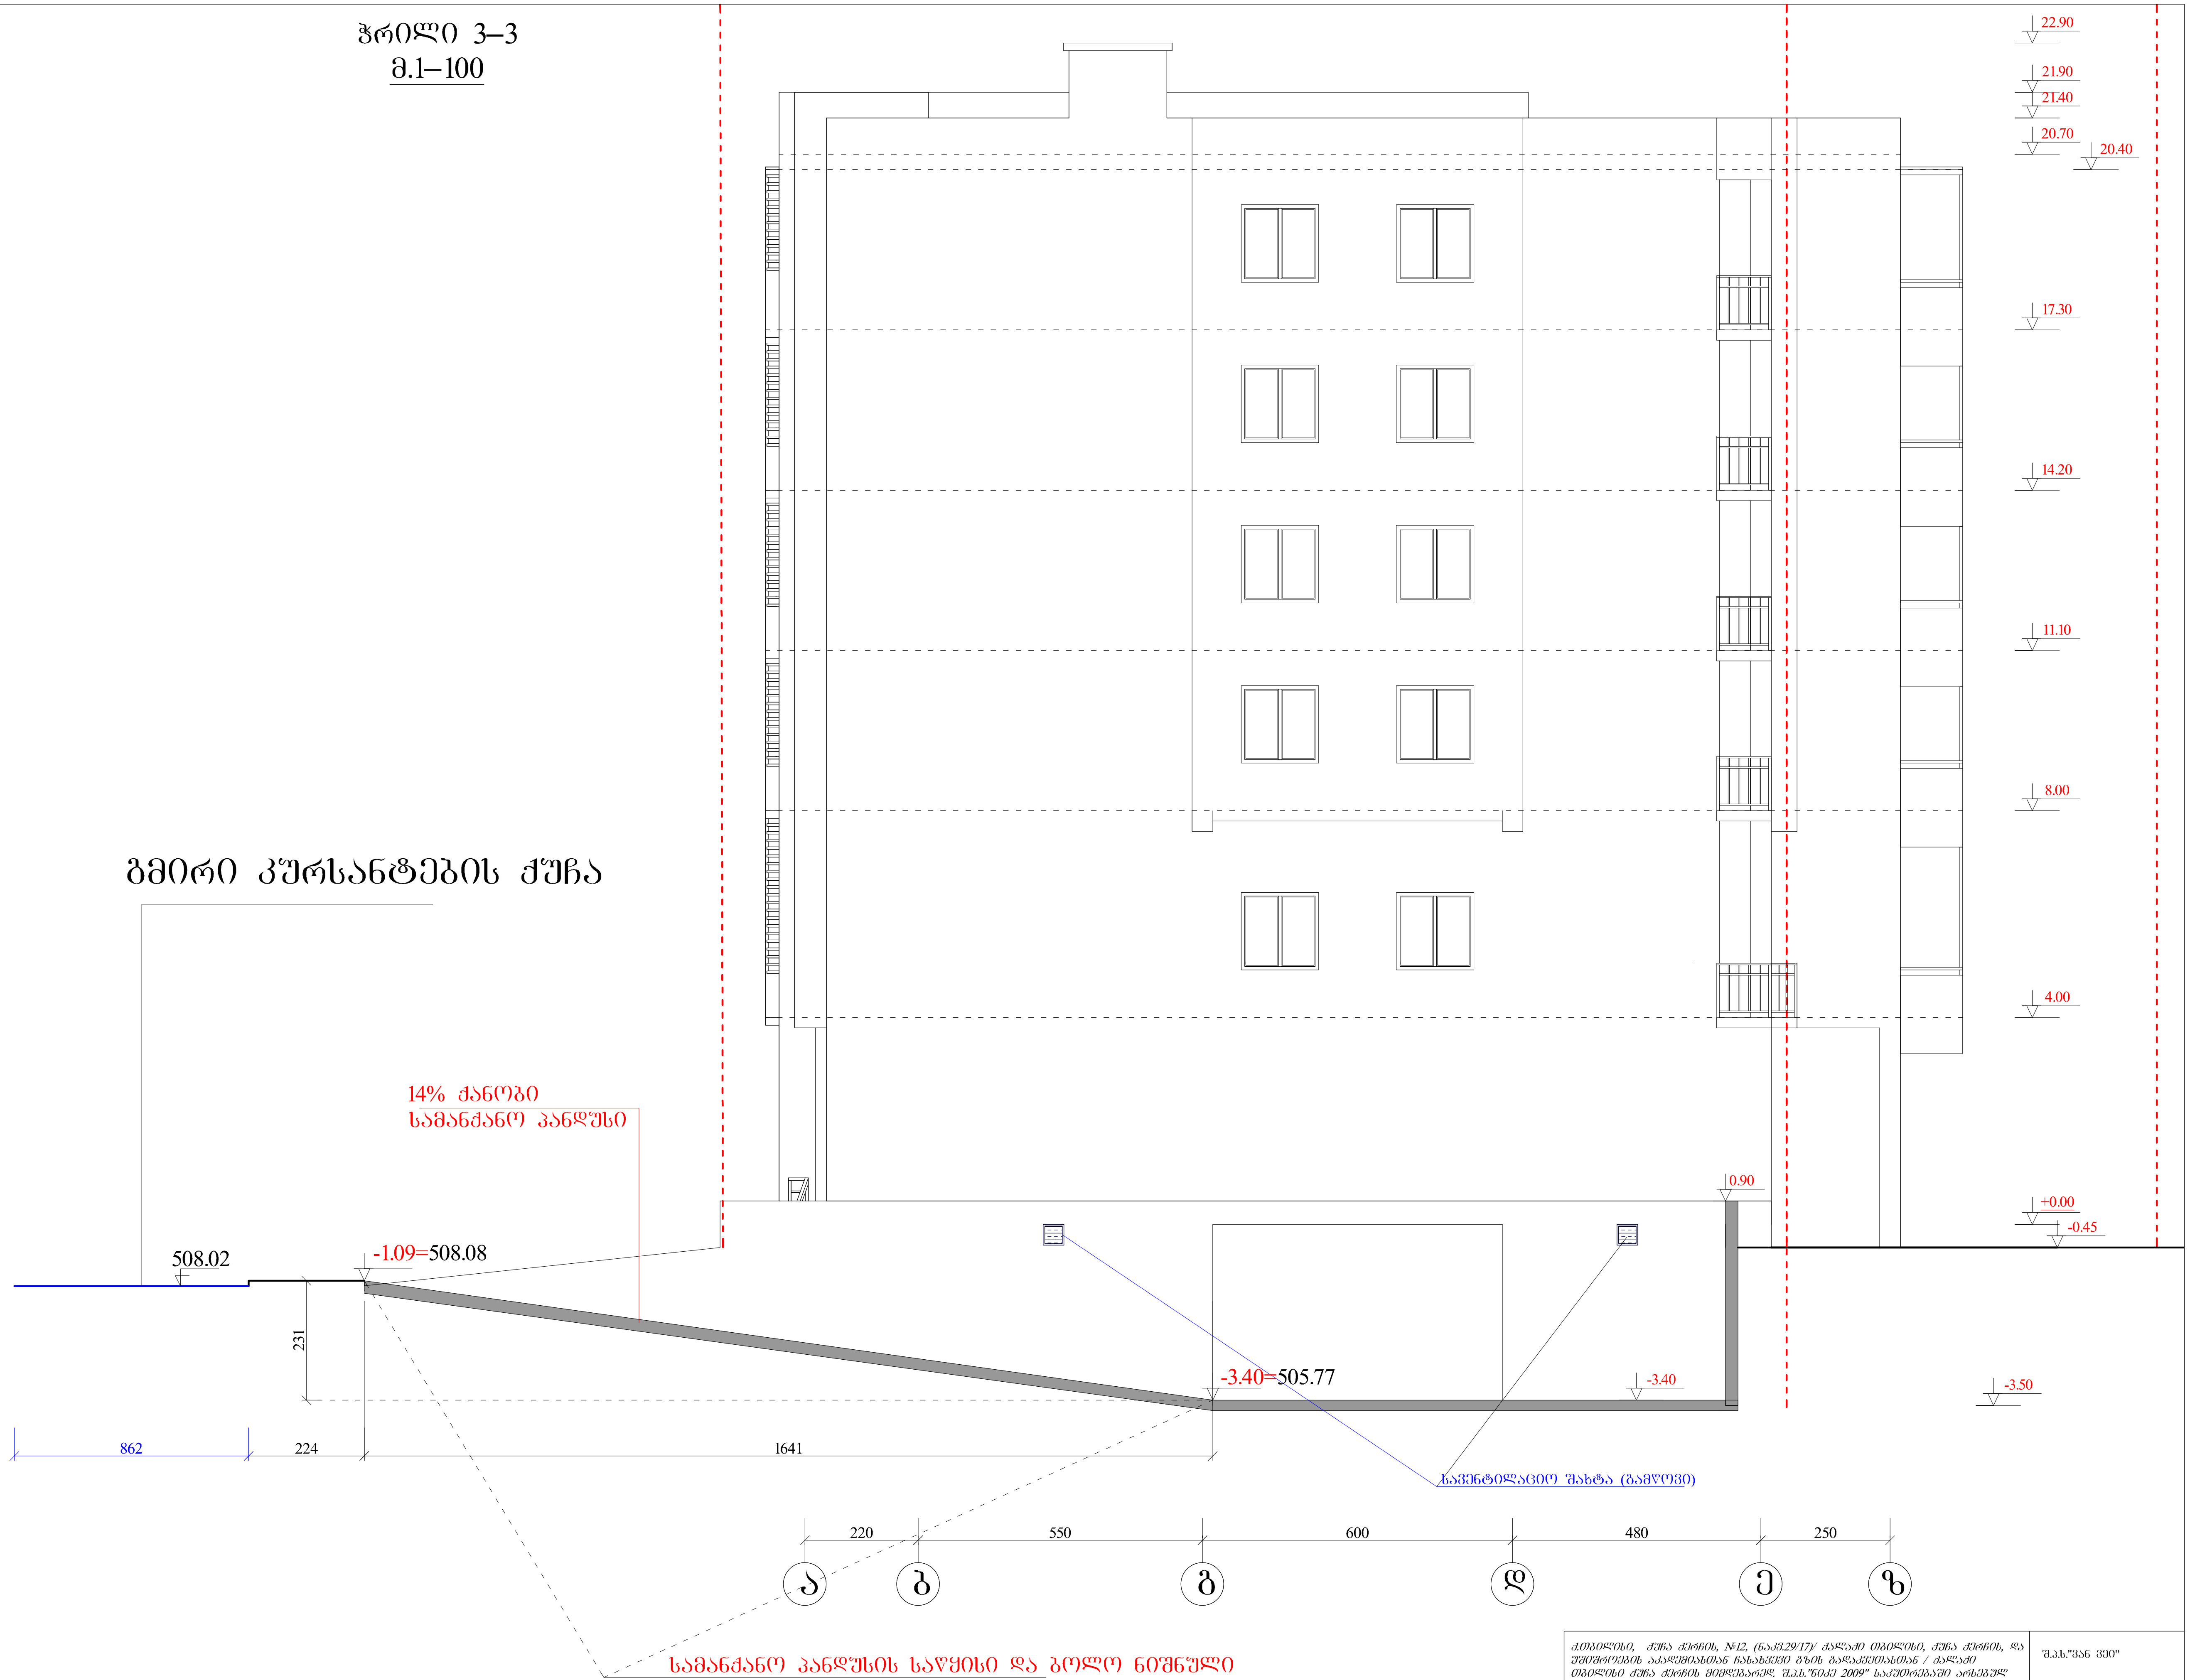

ქ.თბილისი, ქუჩა ქერჩის, №12, (ნაკვ.29/17)/ ქალაქი თბილისი, ქუჩა ქერჩის, და უშიშროების აკადემიასთან ჩასახვევი გზის გადაკვეთასთან / ქალაქი თბილისი ქუჩა ქერჩის მიმდებარედ. შ.პ.ს."ნიკე 2009" საკუთრებაში არსებულ მიწის ნაკვეთზე მრავალფუნქციური შენობა ნაგებობის პროექტი.			შ.პ.ს."ვან ვეი"	
დამკვეთი	შ,პ,ს,"ნიკე 2009"	არქიტექტურული ნაწილი	ხელშეკრულება №	
დირექტორი	ლ.ტყეშელაშვილი	ჭრილი "3–3"	სტადია	პრ
არქიტექტორი	ა.ტყეშელაშვილი		ფურცელი	ა-1
			მასშტაბი	1:100