საქართველოს რესპუბლიკა

ქ. თბილისის მერია

სსიპ ქ. თბილისის არქიტექტურის სამსახური

სამსახურის უფროსი

/გ. გოგოლაშვილი/

სიტუაციური სქემა M. 1:20000

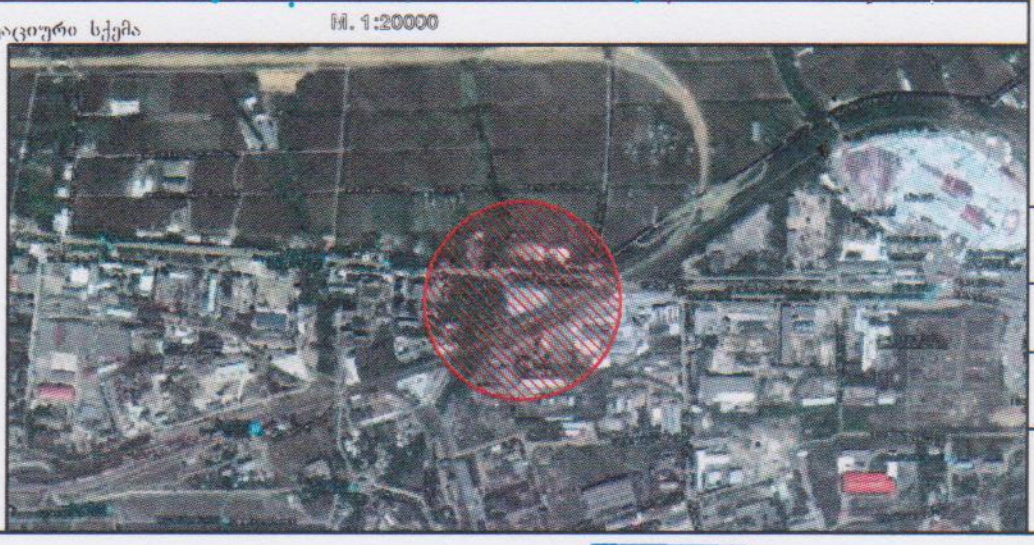

მიწის ნაკვეთის საზღვრების მომზადების და საინვესტიციო განყოფილება		
განყოფილების უფროსი		ე. ცეცხლაძე
მთავარი სპეციალისტი		
მიწის ნაკვეთის ფუნქცია და ქალაქმშენებლობითი პირობების პარამეტრები		

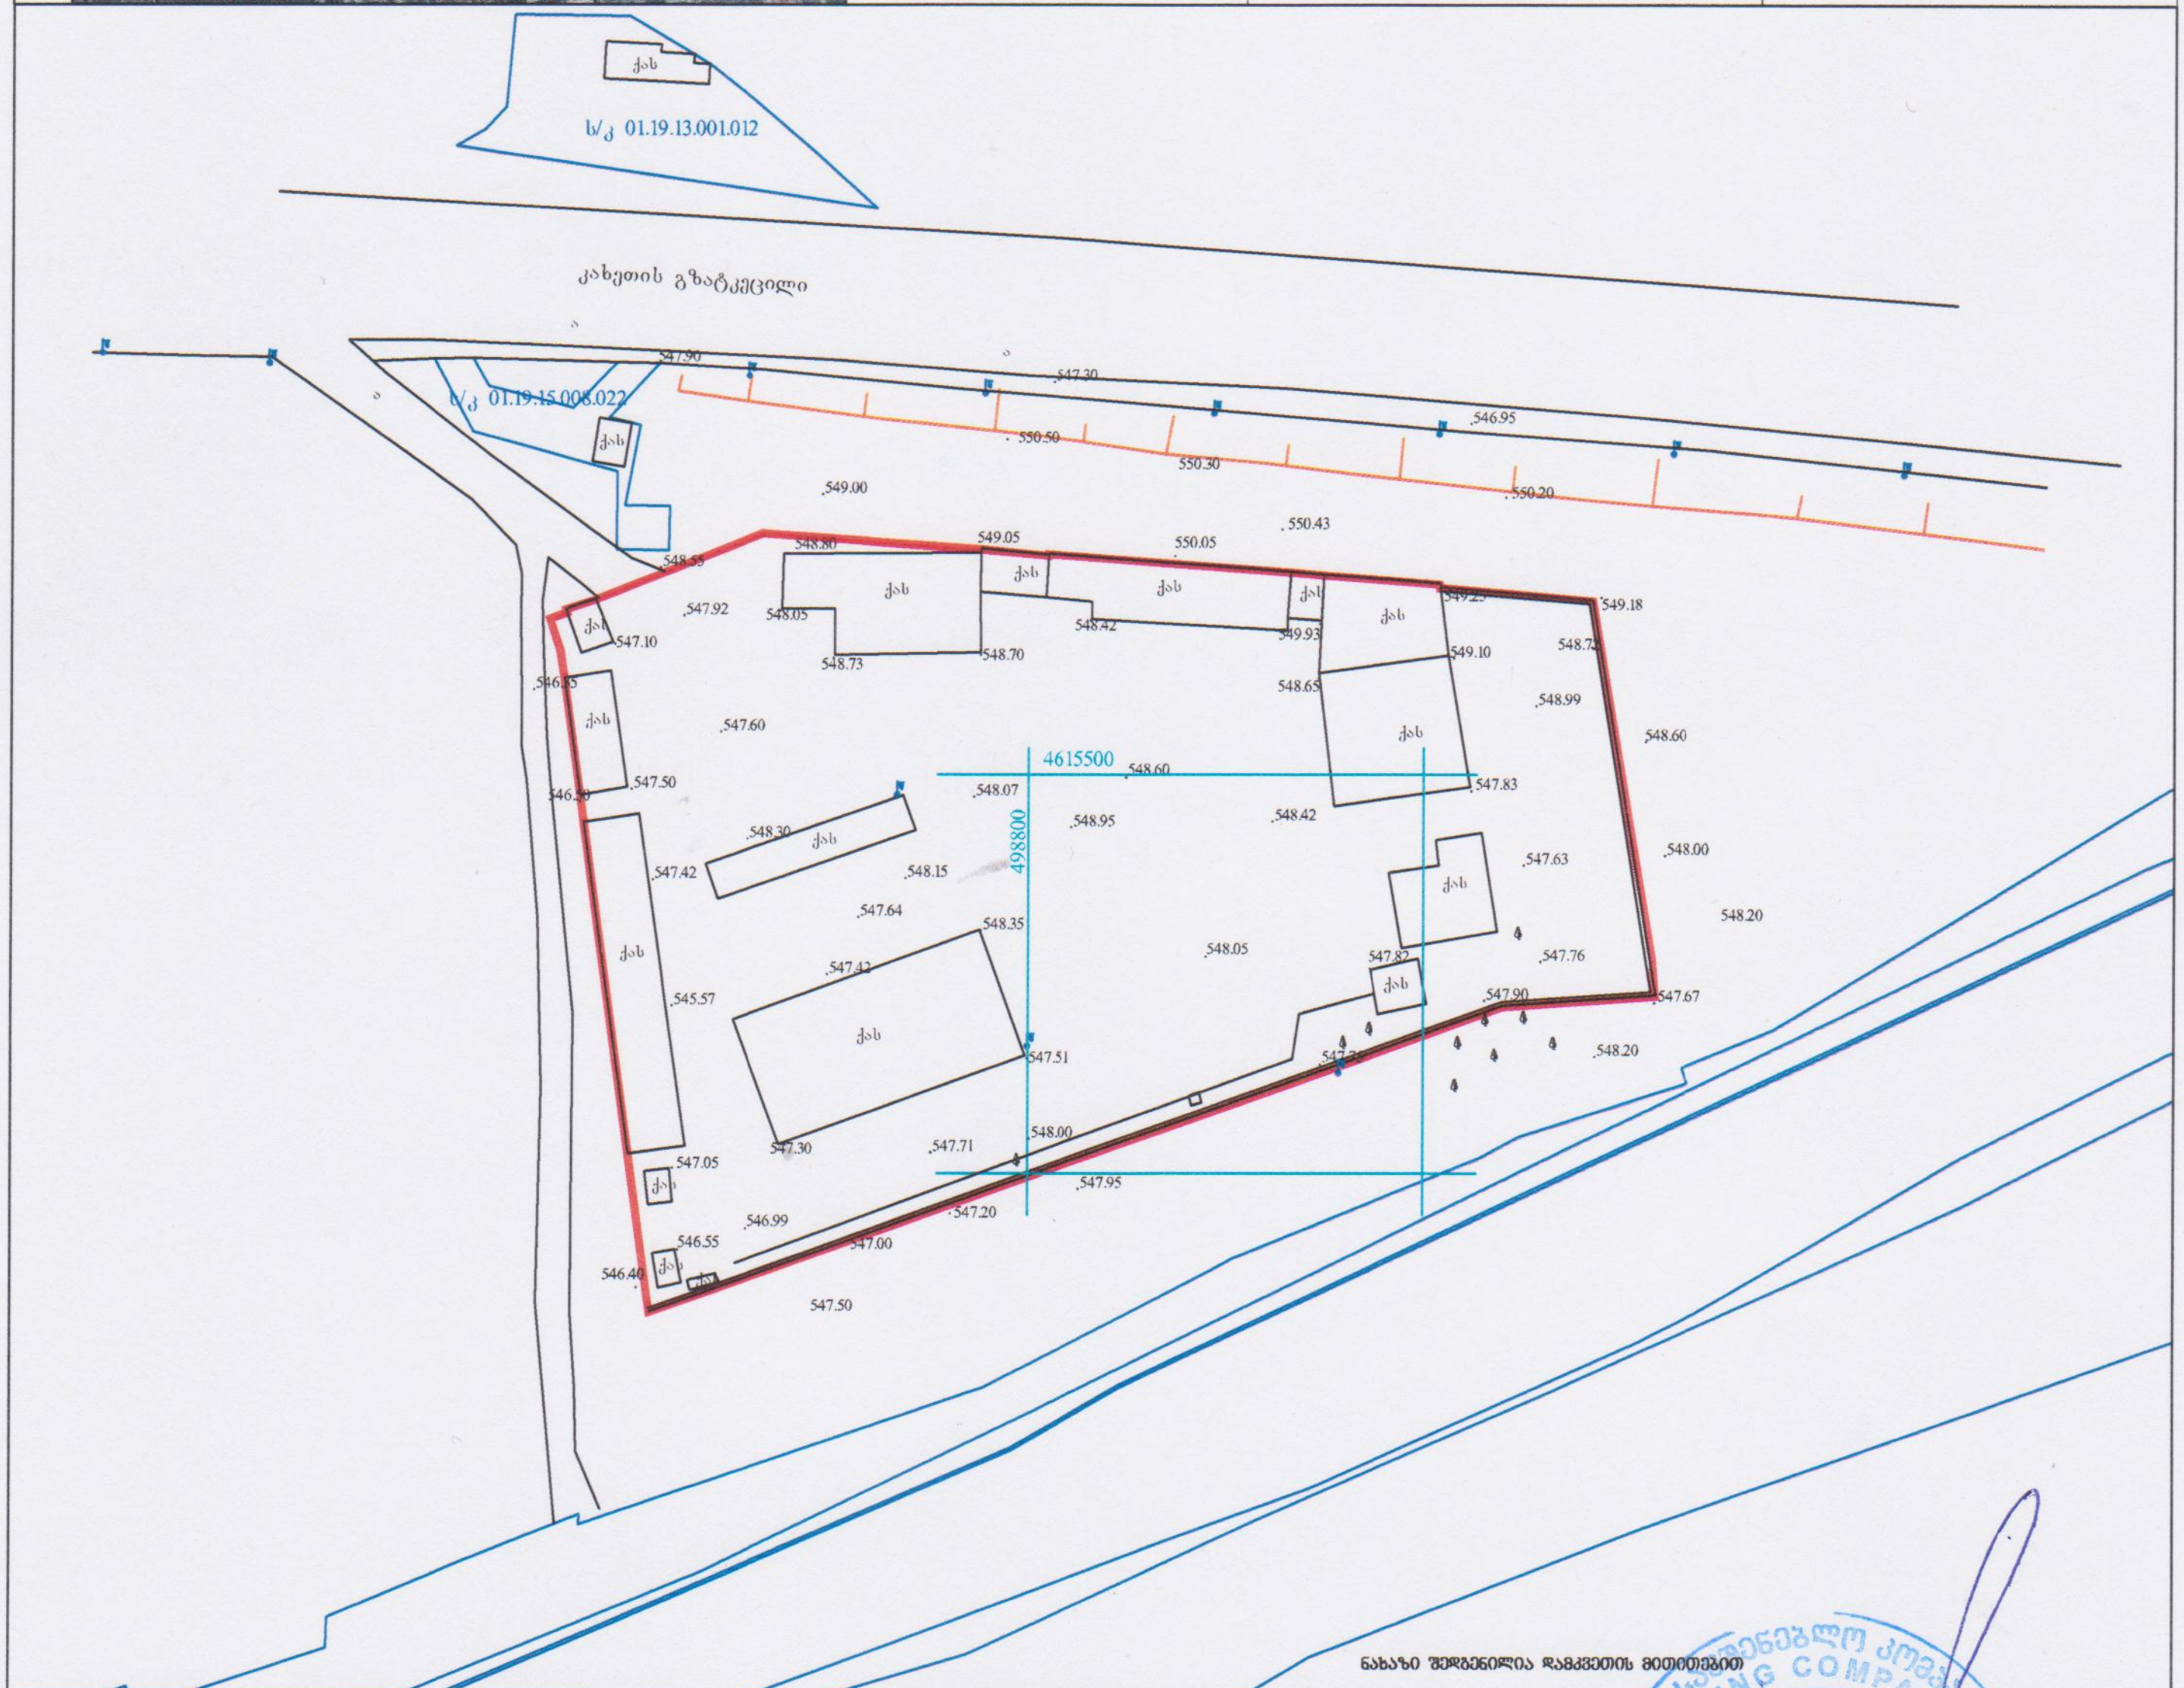

ნახაზი შედგენილია დამკვეთის მითითებით

დამკვეთი: შპს "გზა 2020"	ფართობი: 9402 კვ.მ.	მისამართი: ლილოს დასახლება, კახეთის გზატკეცილი(ს/კ 01.19.15.008.001)

პირობითი აღნიშვნები

- ქს — საცხ. სახლი
- ას — არასაცხ. სახლი
- ხის ღობე
- ღობე
- ქვის კედელი
- კედელი
- ელ. გადამცემი ხაზი
- სატრანსფორმატორო ჯიხური
- ხეები
- ფარდული
- მშენებარე შენობა
- ბენზოგასამართი
- ფლატე
- რეზერვუარი
- გარე განათება
- სამეთვალყურეო ჭები
- UTM (საერთაშორისო) სისტემის კოორდ.
- ადგილობ. სისტემის სამუშაო კოორდ.
- რკინიგზა
- წყალგაყვანილობა
- კანალიზაცია
- სანიაღვრე
- კავშირგაბმულობა
- GAS — გაზი
- ელ. ქსელები
- გათბობა
- დრენაჟი

შპს „იმედი – R“		
დირექტორი		რ. ხვედელიძე
კომპიუტერული დამუშავება		მ. ბაკურაძე
შემსრულებელი		
მ. 1:500		30.11.2015

ძ. ფარტავას ქ. №14

kaxeTis gzatkecili

a

a

a

547.90

547.30

546.95

s/k 01.19.15.008.022

qas

550.50

550:30

549.00

550.20

550.43

548.80

549.05

550.05

548.55

qas

qas

qas

qas

549.25

549.18

547.92

548.05

548.42

549.93

548.72

qas

547.10

548.73

548.70

549.10

546.35

28.83

548.65

548.99

qas

547.60

qas

548.60

547.50

4615500

548.60

547.83

546.50

12.49

548.95

548.42

548.00

547.63

547.42

498800

qas

548.20

548.35

548.05

547.82

547.76

qas

547.42

40.97

547.90

547.67

545.57

qas

547.51

547.75

548.20

547.30

547.71

548.00

547.05

547.95

qas

546.99

547.20

546.55

547.00

546.40

qas

qas

547.50

იმედი-R			მისამართი: ქალაქი თბილისი, დასახლება ლილო, კახეთის გზატკეცილი	
საქართველო, ქ. თბილისი, ჯ.შარვაშის ქ. №14ა. ს/კ 200246386 mt.studio@bk.ru			პროექტის სახელწოდება: საწყობი	
დირექტორი		რ. ხვედელიძე	ნახაზის სახელწოდება: გენ-გეგმა	
არქიტექტორი		დ.რეხვიაშვილი		
კონსტრუქტორი				
დამკვეთი			A-3	შეცვლილი / რაოდენობა / მასშტაბი 1:500 / თარიღი 2016 წ.

saqarTvelos iusticiis saministro

sajaro reestris erovnuli saagento

sakadastro gegma

miwis nakveTis sakadastro kodi: 01.19.15.008.001

gancxadebis registraciis nomeri: 882011150493

miwis nakveTis farTobi: 9402 კვ.მ.

daniSnuleba: არასასოფლო-სამეურნეო

momzadebis TariRi 01.04.11

