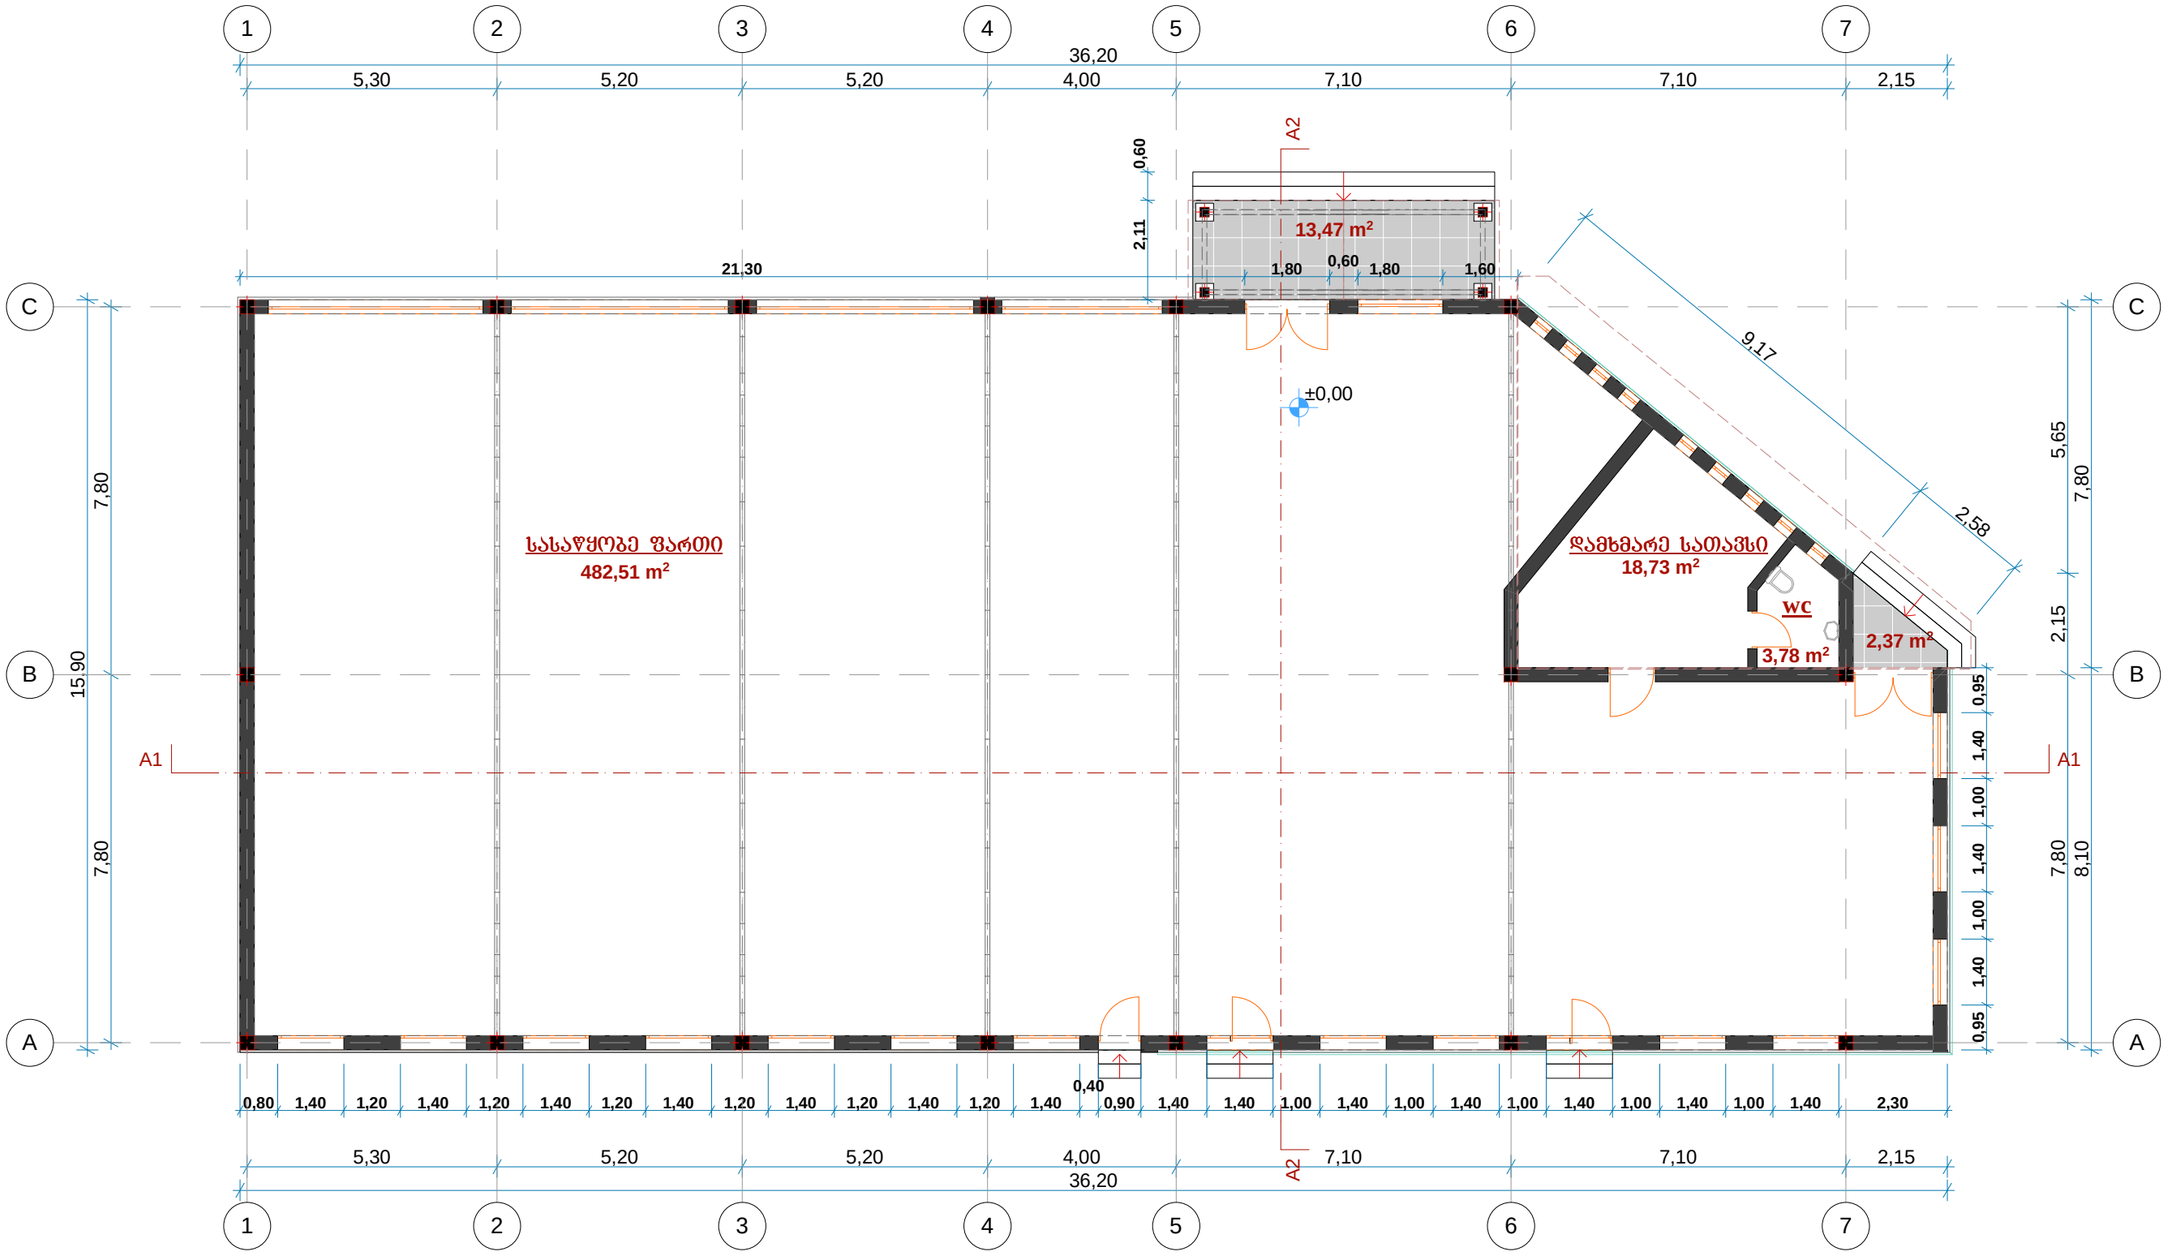

საერთო ფართობი ——— 520.86 კვ.მ

მათ შორის:

სასაწყობე ფართი 482.51 კვ.მ

დამხმარე ფართი 22.51 კვ.მ

სახაფხულო ფართი 15.84 კვ.მ

იმედი-R			მისამართი: ქალაქი თბილისი, დასახლება ლილო, კახეთის გზატკეცილი
საქართველო, ქ. თბილისი, ვ.შარტავას ქ. №14ა. ს/კ 200246386 mt.studio@bk.ru			პროექტის სახელწოდება: საწყობი
დირექტორი		რ. ხვედელიძე	ნახაზის სახელწოდება: I სართულის გეგმა 0.00 ნიშნულზე
არქიტექტორი		დ.რეხვიაშვილი	
კონსტრუქტორი			
დამკვეთი		დ. შველიძე	A-3 | ფურცელი | რაოდენობა | მასშტაბი 1:100 | თარიღი 2016 წ.

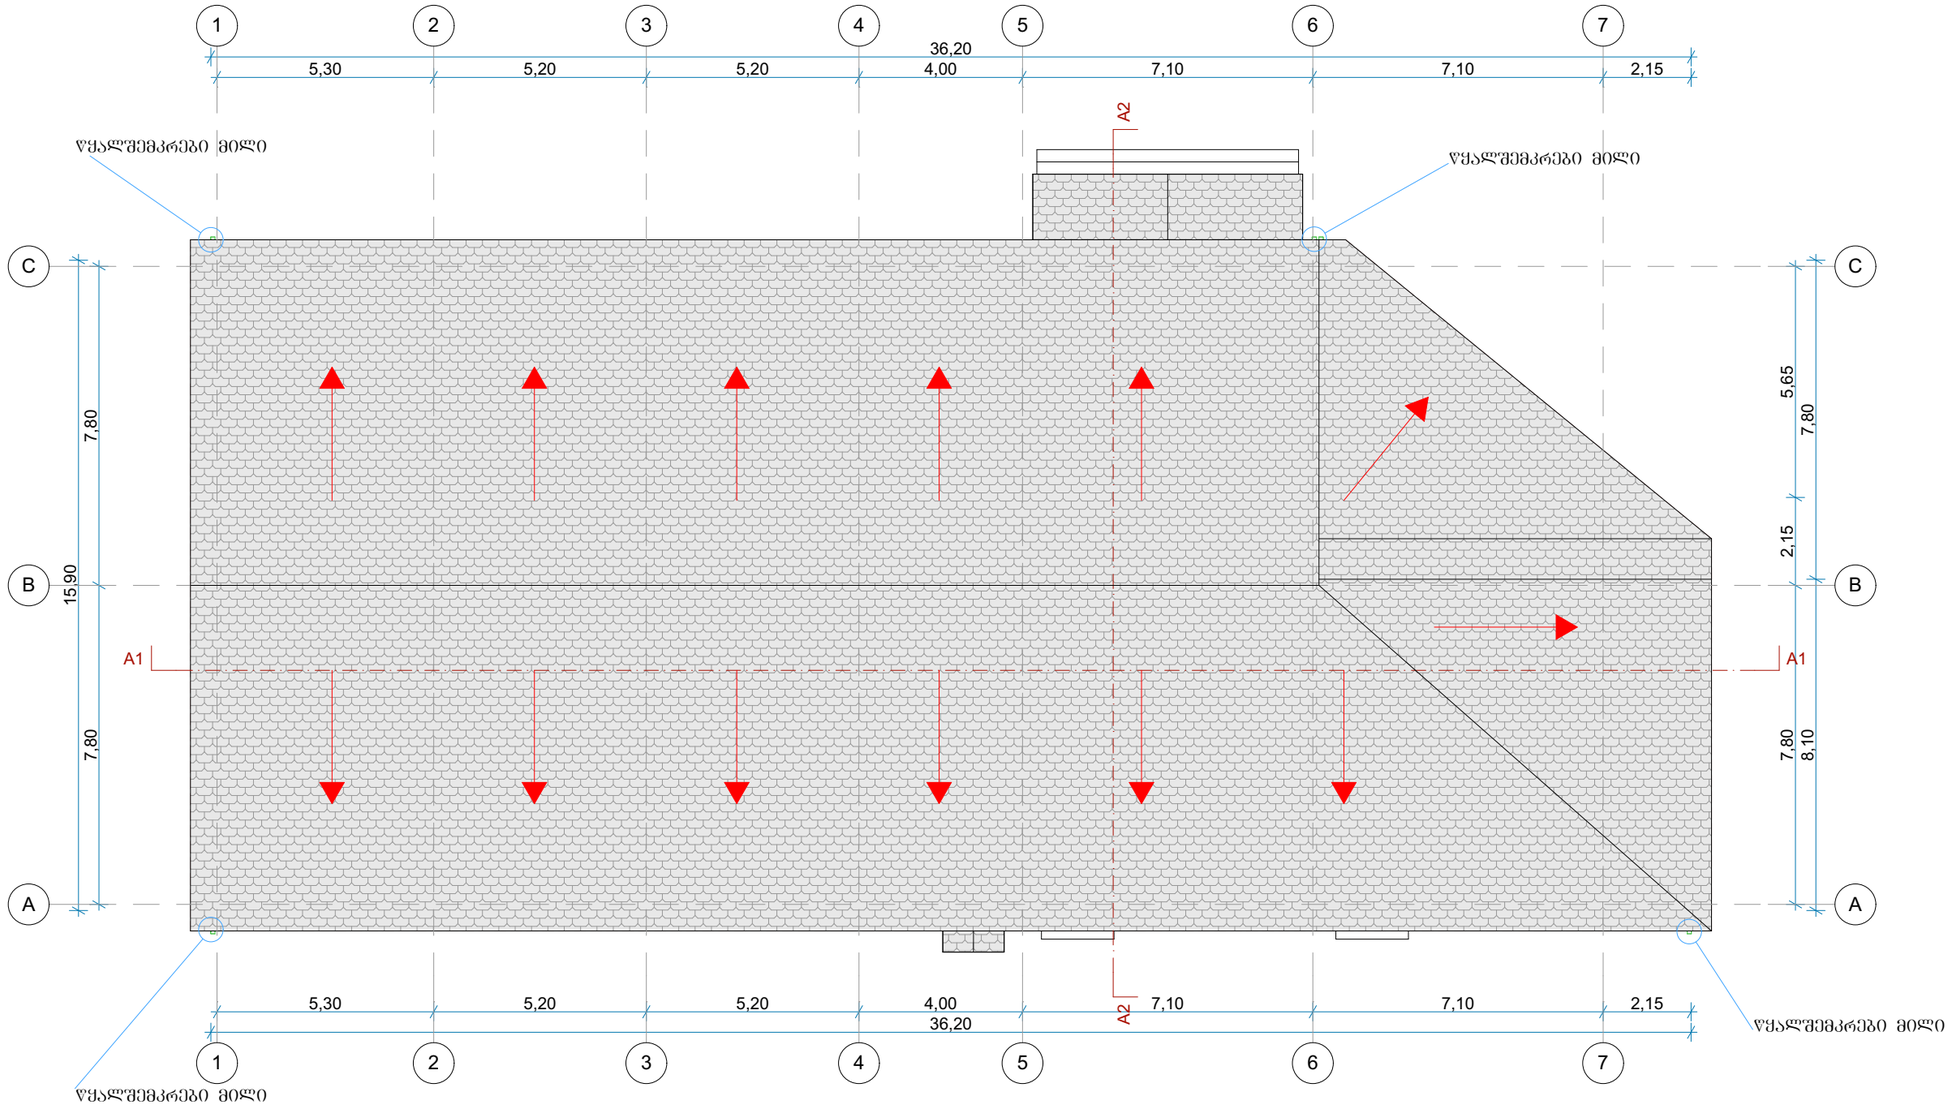

იმედი-R		მისამართი: ქალაქი თბილისი, დასახლება ლილო, კახეთის გზატკეცილი
საქართველო, ქ. თბილისი, გ.შარტავას ქ. №14ა, ს/კ 200246386 mt.studio@bk.ru		პროექტის სახელწოდება: საწყობი
დირექტორი	რ. ხვედელიძე	ნახაზის სახელწოდება: სახურავის გეგმა
არქიტექტორი	დ.რეხვიაშვილი	
კონსტრუქტორი		
დამკვეთი	დ. შველიძე	A-3 / შეცვლილი / რაოდენობა / მასშტაბი 1:100 / თარიღი 2016 წ.


მოშენების ფართი
567,60 m²

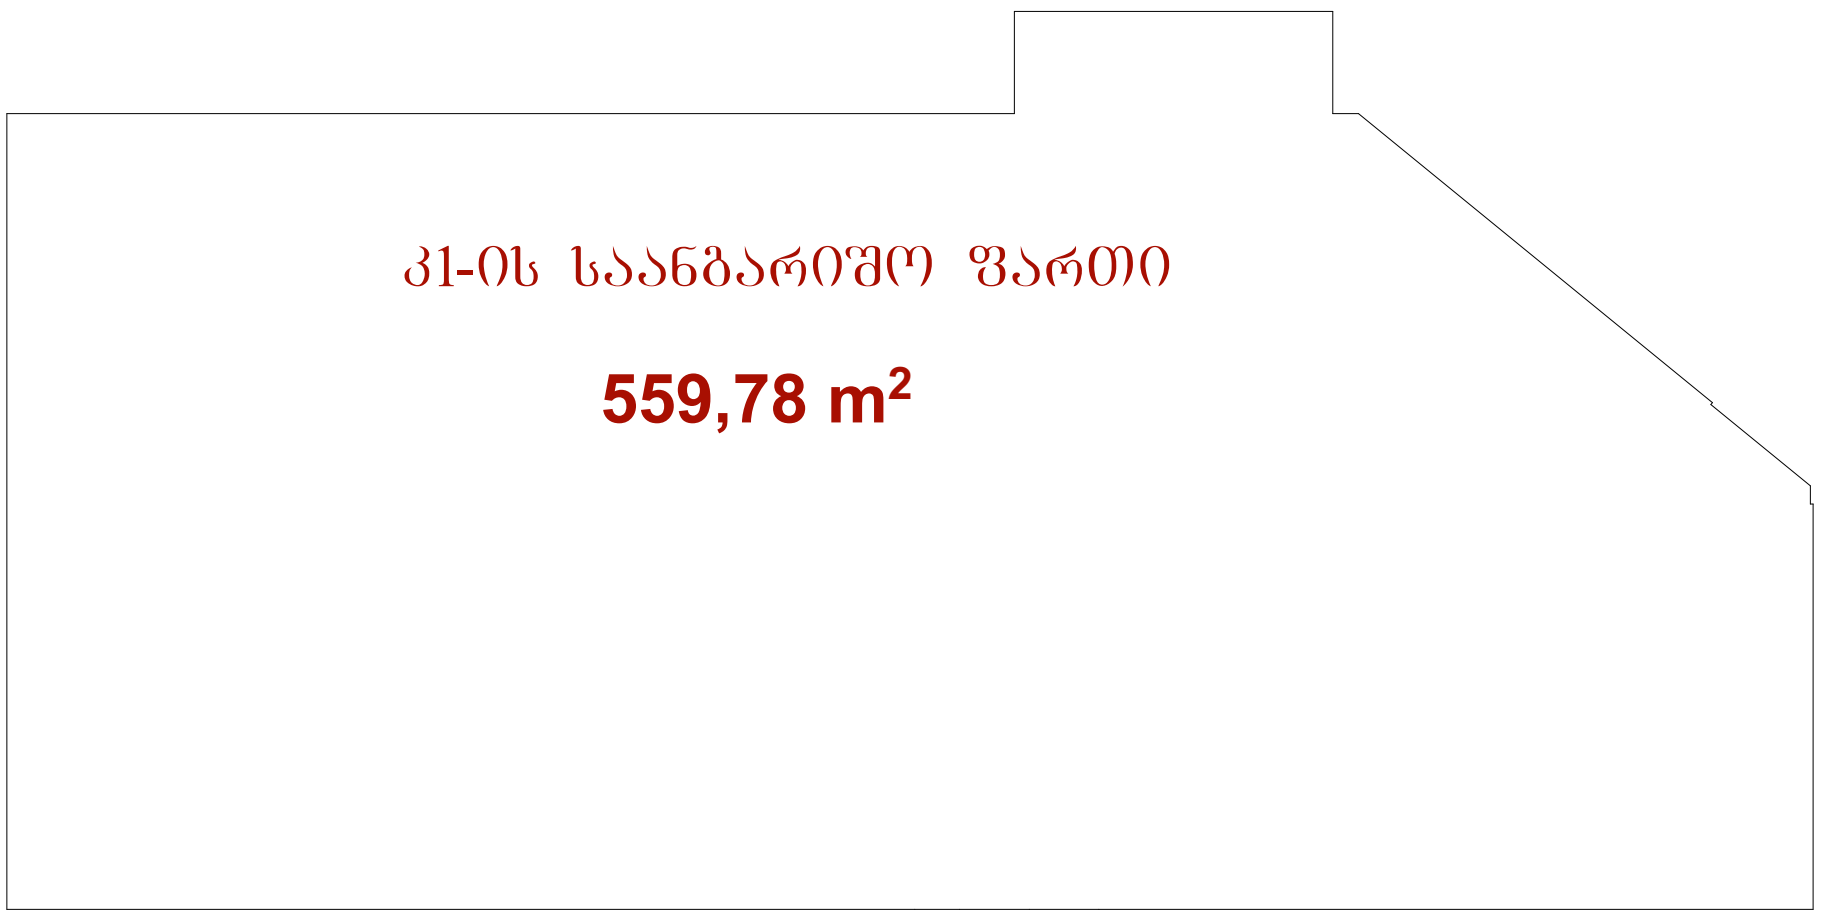
კ1-ის საანგარიშო ფართი
559,78 m²

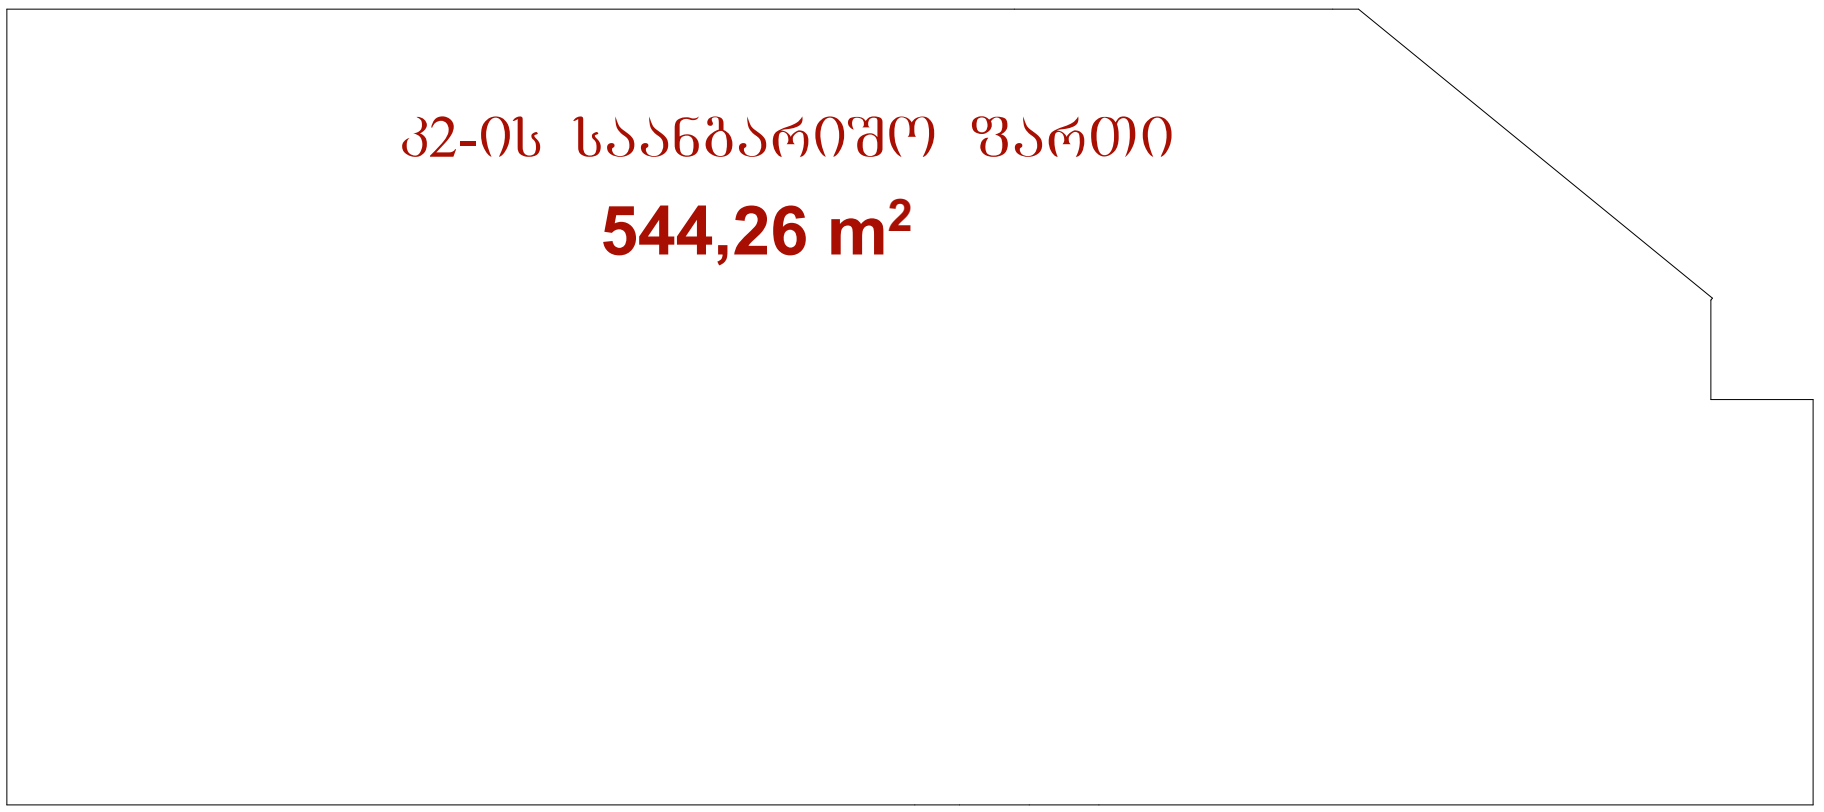
კ2-ის საანგარიშო ფართი
544,26 m²