

საკადასტრო გეგმა

საჯარო რეესტრის ეროვნული
სააგენტო

საკადასტრო კოდი:	01.11.12.020.026	ნაკვეთის დანიშნულება:	არასასოფლო სამეურნეო
განცხადების ნომერი:	882015728155	ფართობი:	701 კვ.მ (WGS 84 / UTM zone 38N)
მომზადების თარიღი:	22/12/2015	ვალდებულების ფართობი :	68 კვ.მ (WGS 84 / UTM zone 38N)

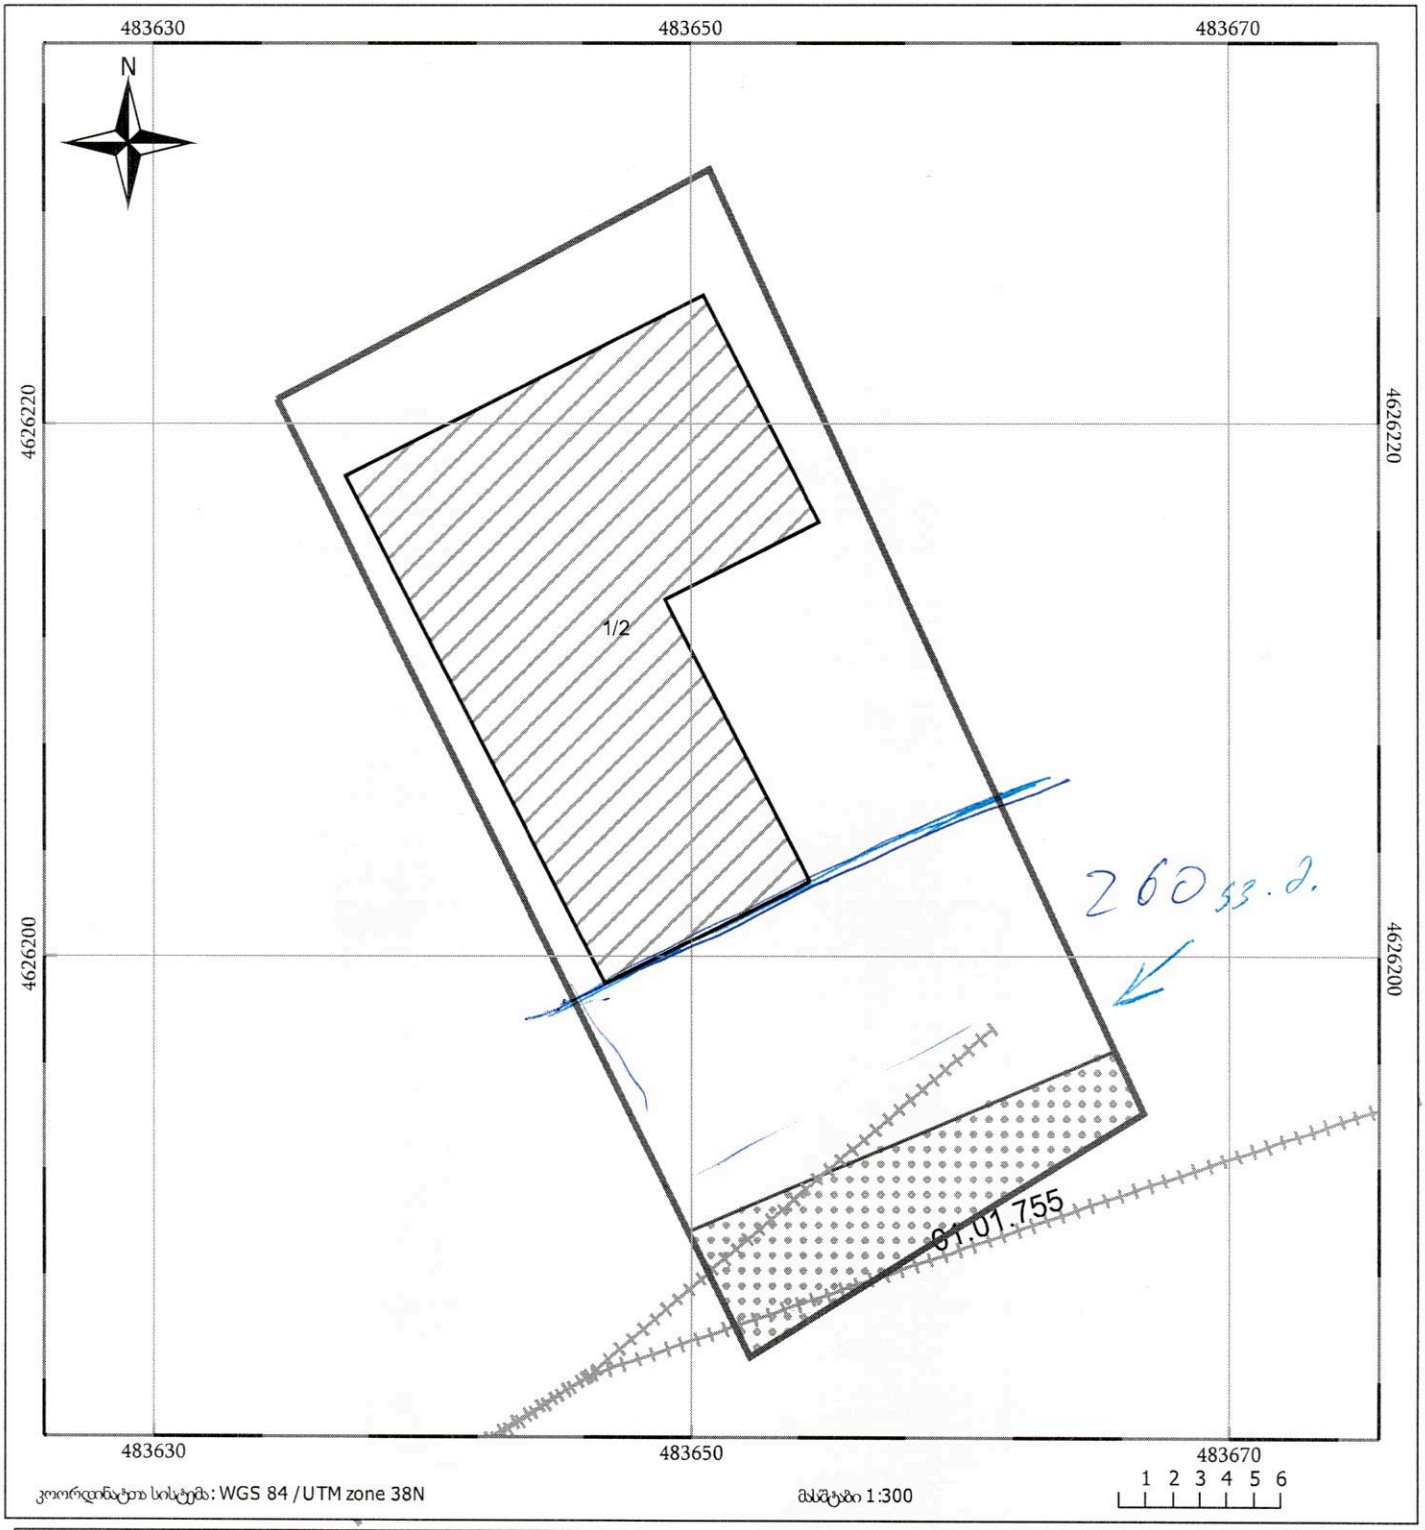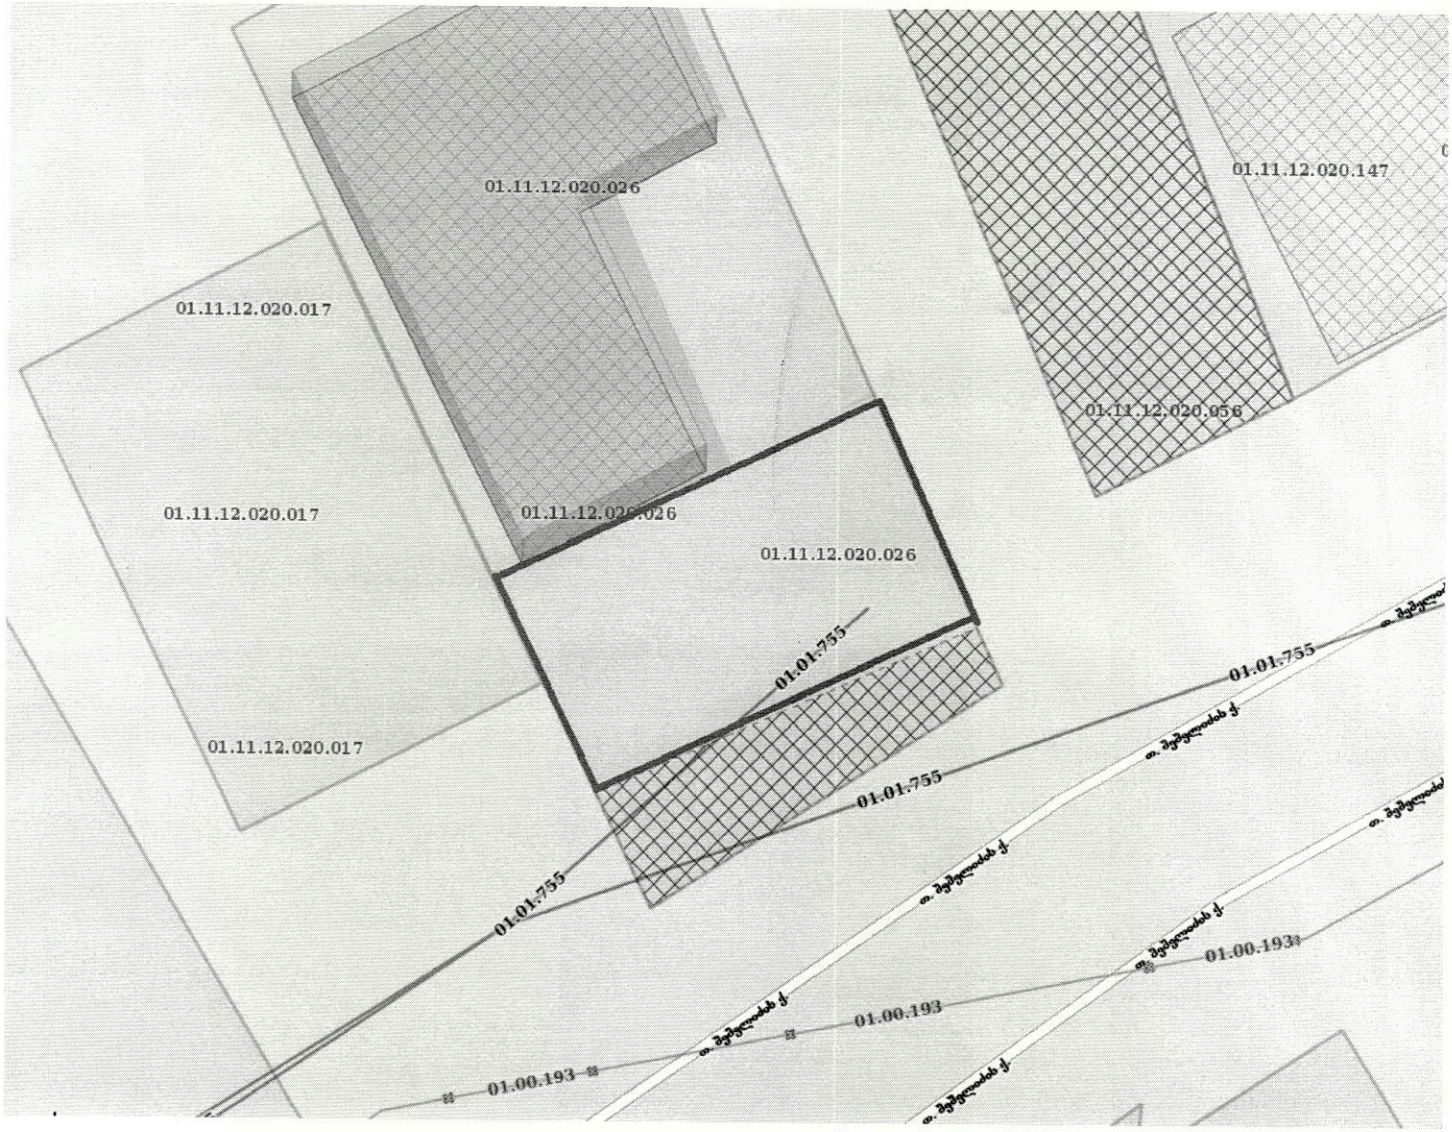


01.11.12.020.026
01.11.12.020.147
01.11.12.020.017
01.11.12.020.056
01.11.12.020.017
01.11.12.020.026
01.11.12.020.026
01.01.755
01.01.755
01.01.755
01.01.755
01.00.193
01.00.193
01.00.193