
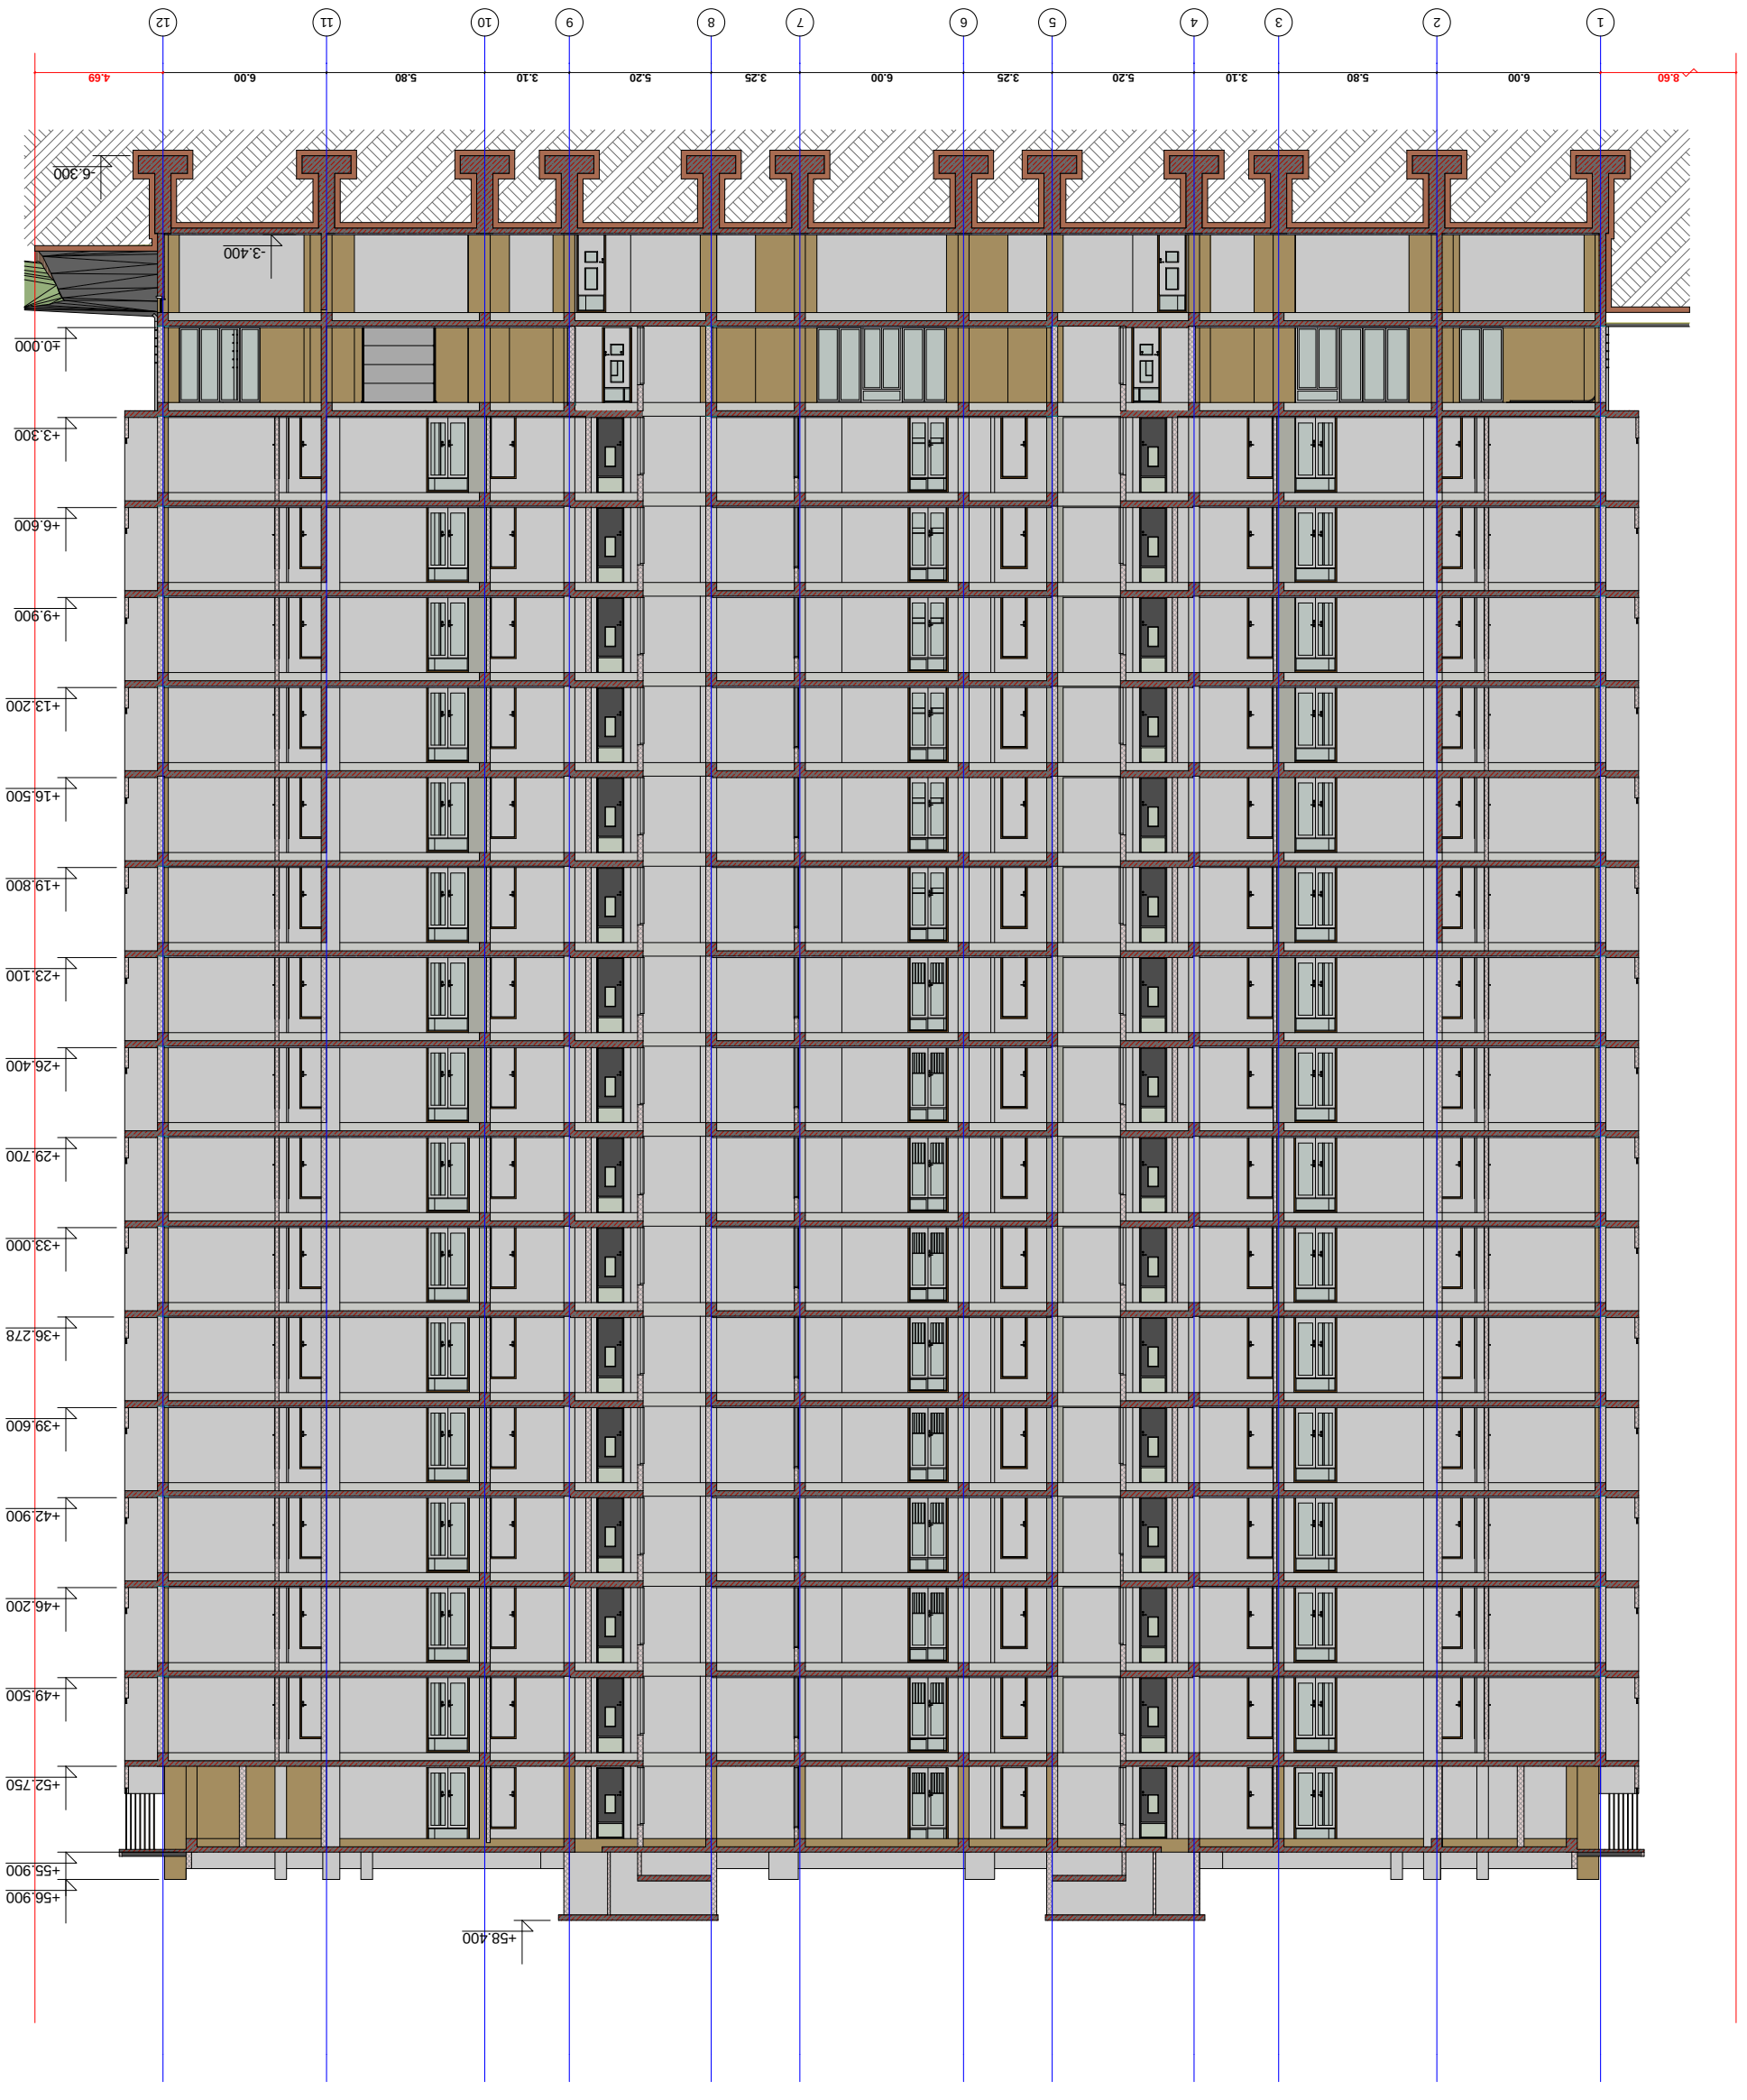






ჭრილი 2-2

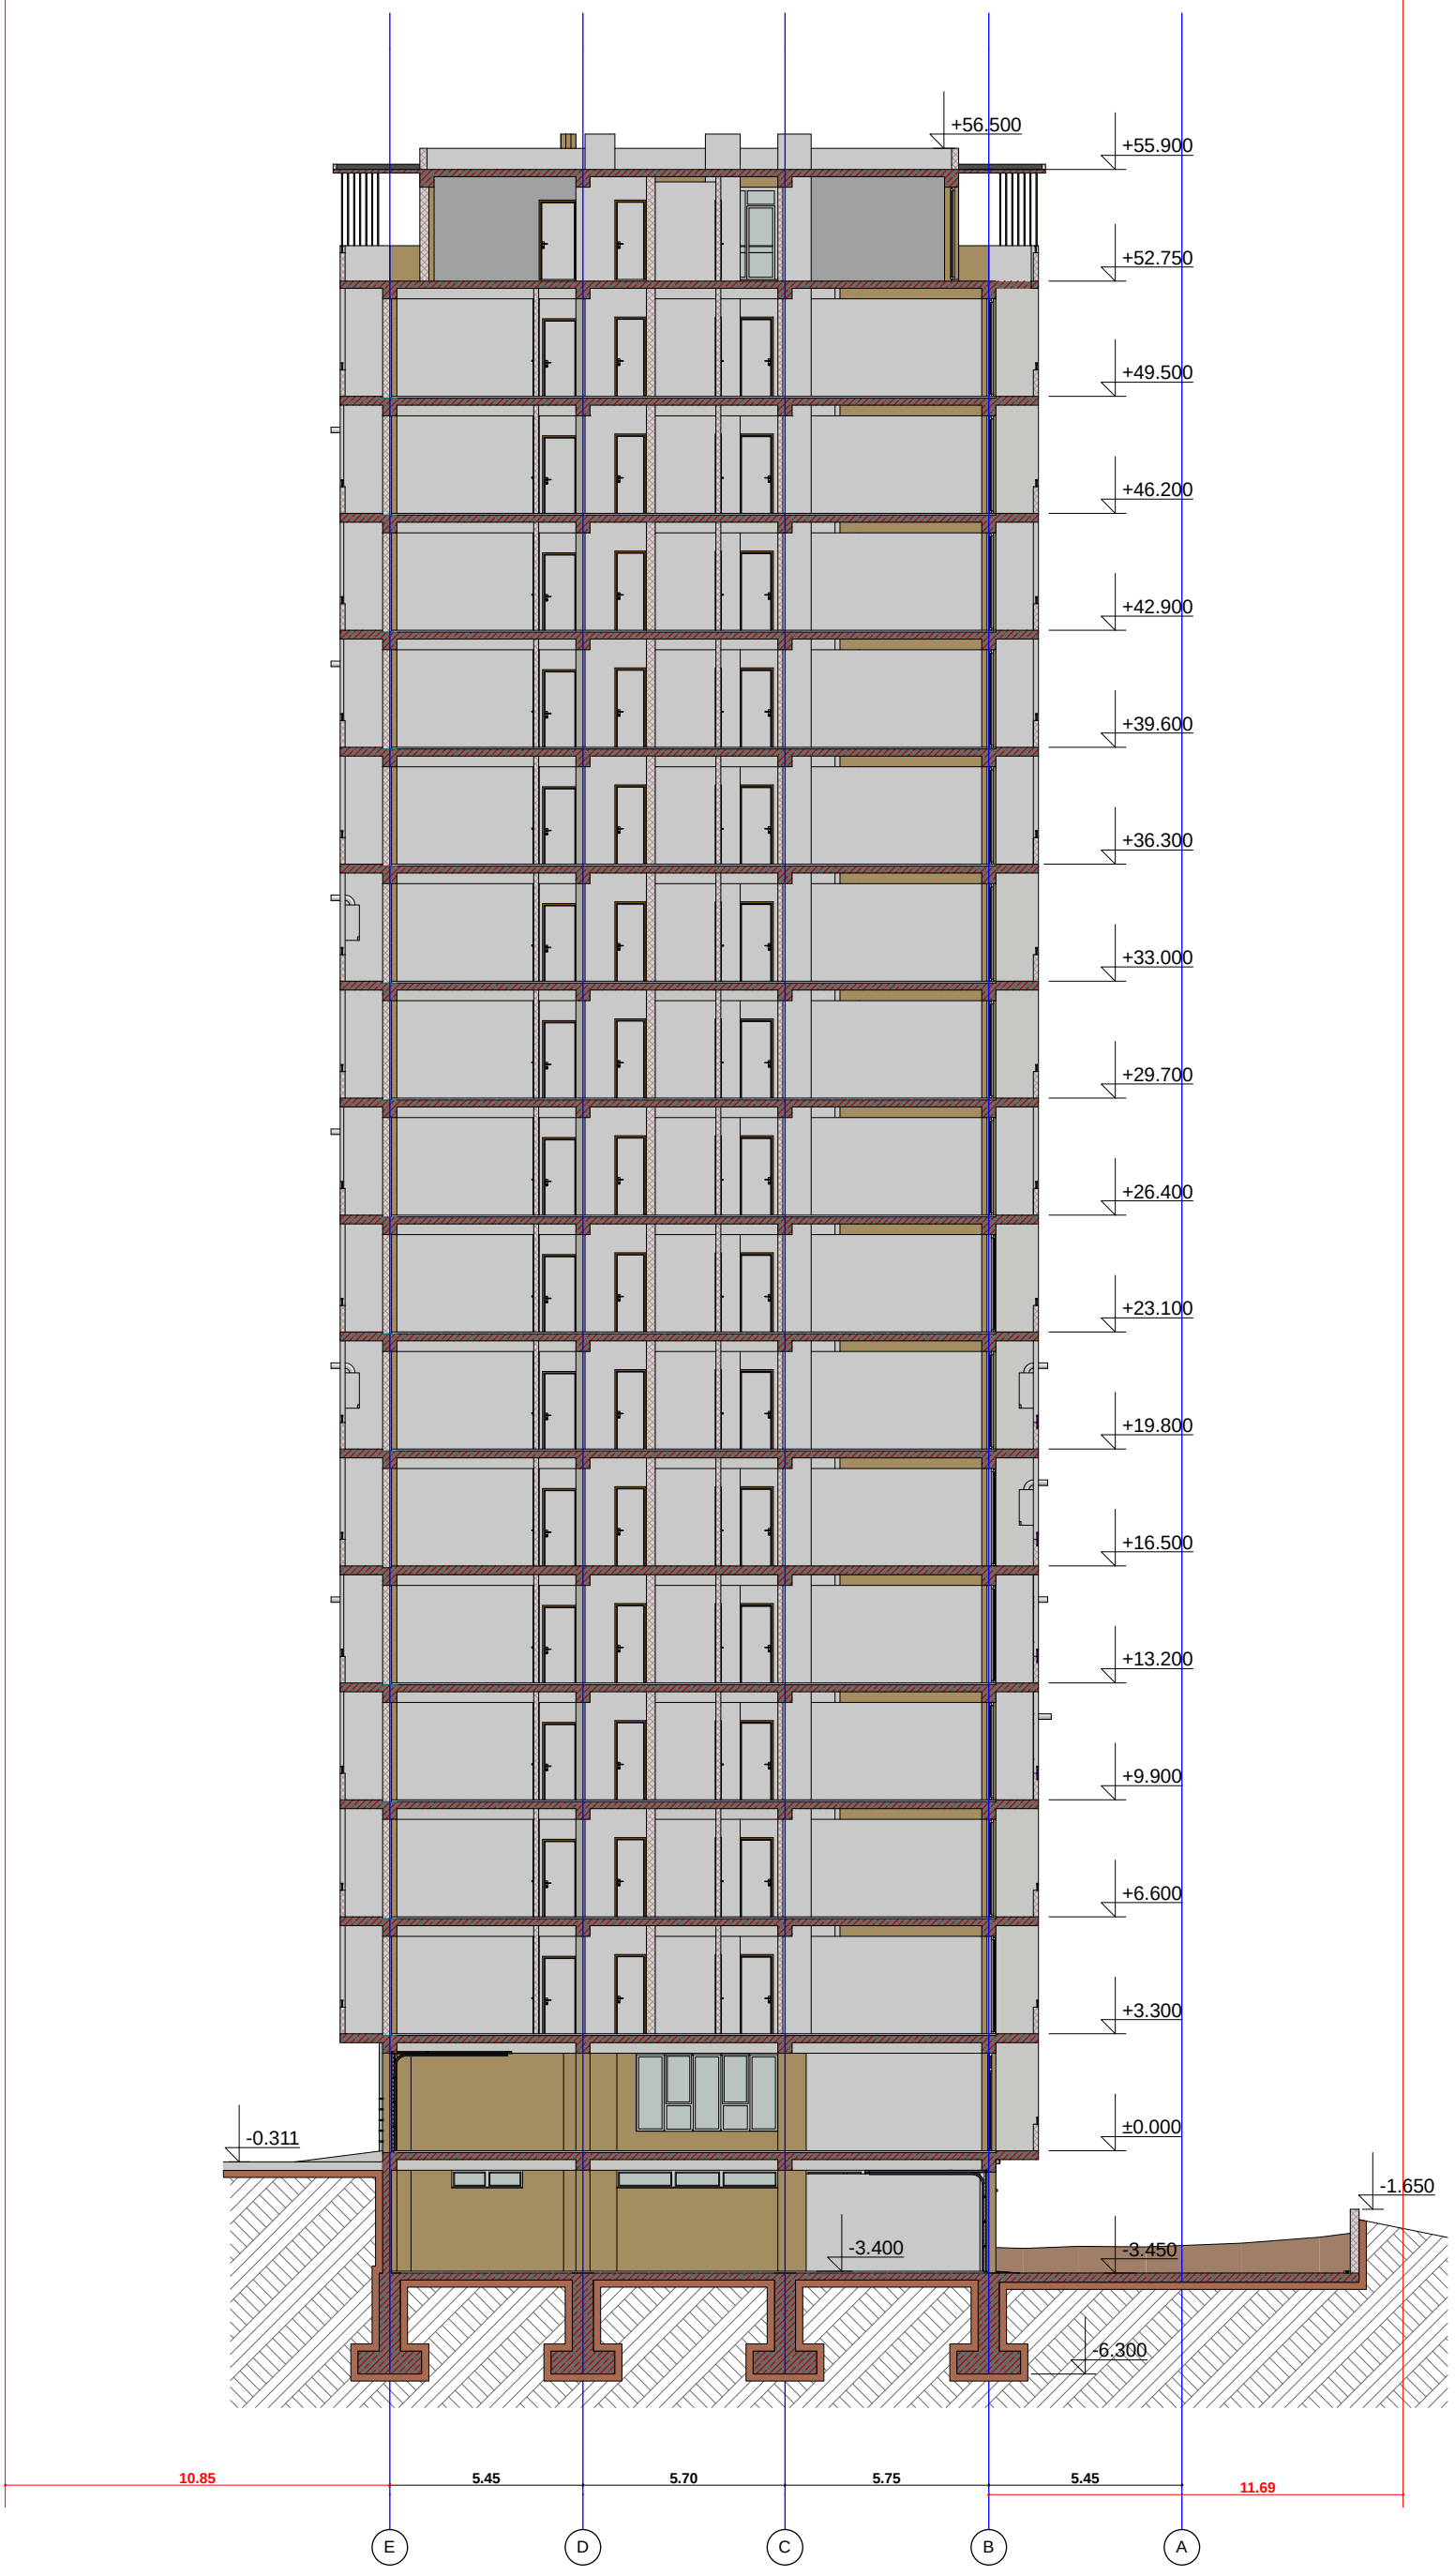

ქ. თბილისი 2016წ.	დამკვეთი	მისამართი	შუნძცუშრი დანიშნულება	GT Studio architectural services	თანამდებობა	გვარი	ხელმოწერა	თარიღი 20.12.2016	ნახაზი
ფორმატი A3	შპს „დეველოპმენტ ჯორჯია"	ქ.თბილისი, დას. ვაზისუბანი, მ/რ V, 90-ე საშ. სკოლის და 23 კორპუსს შორის	მრავალბინიანი საცხოვრებელი სახლი	მისამართი: ქ. თბილისი მუხიანი I-მ/რ; II-კ; ბ-№108	დირექტორი	ბ. პაქლიანი		მასშტაბი 1:200	
1:200	ზაქარია სოზაშვილი	საკ. 01.17.10.001.116			არქიტექტორი	ბ. პაქლიანი		სტადია	შუალედი	რაოდენობა

ჭრილი 3-3

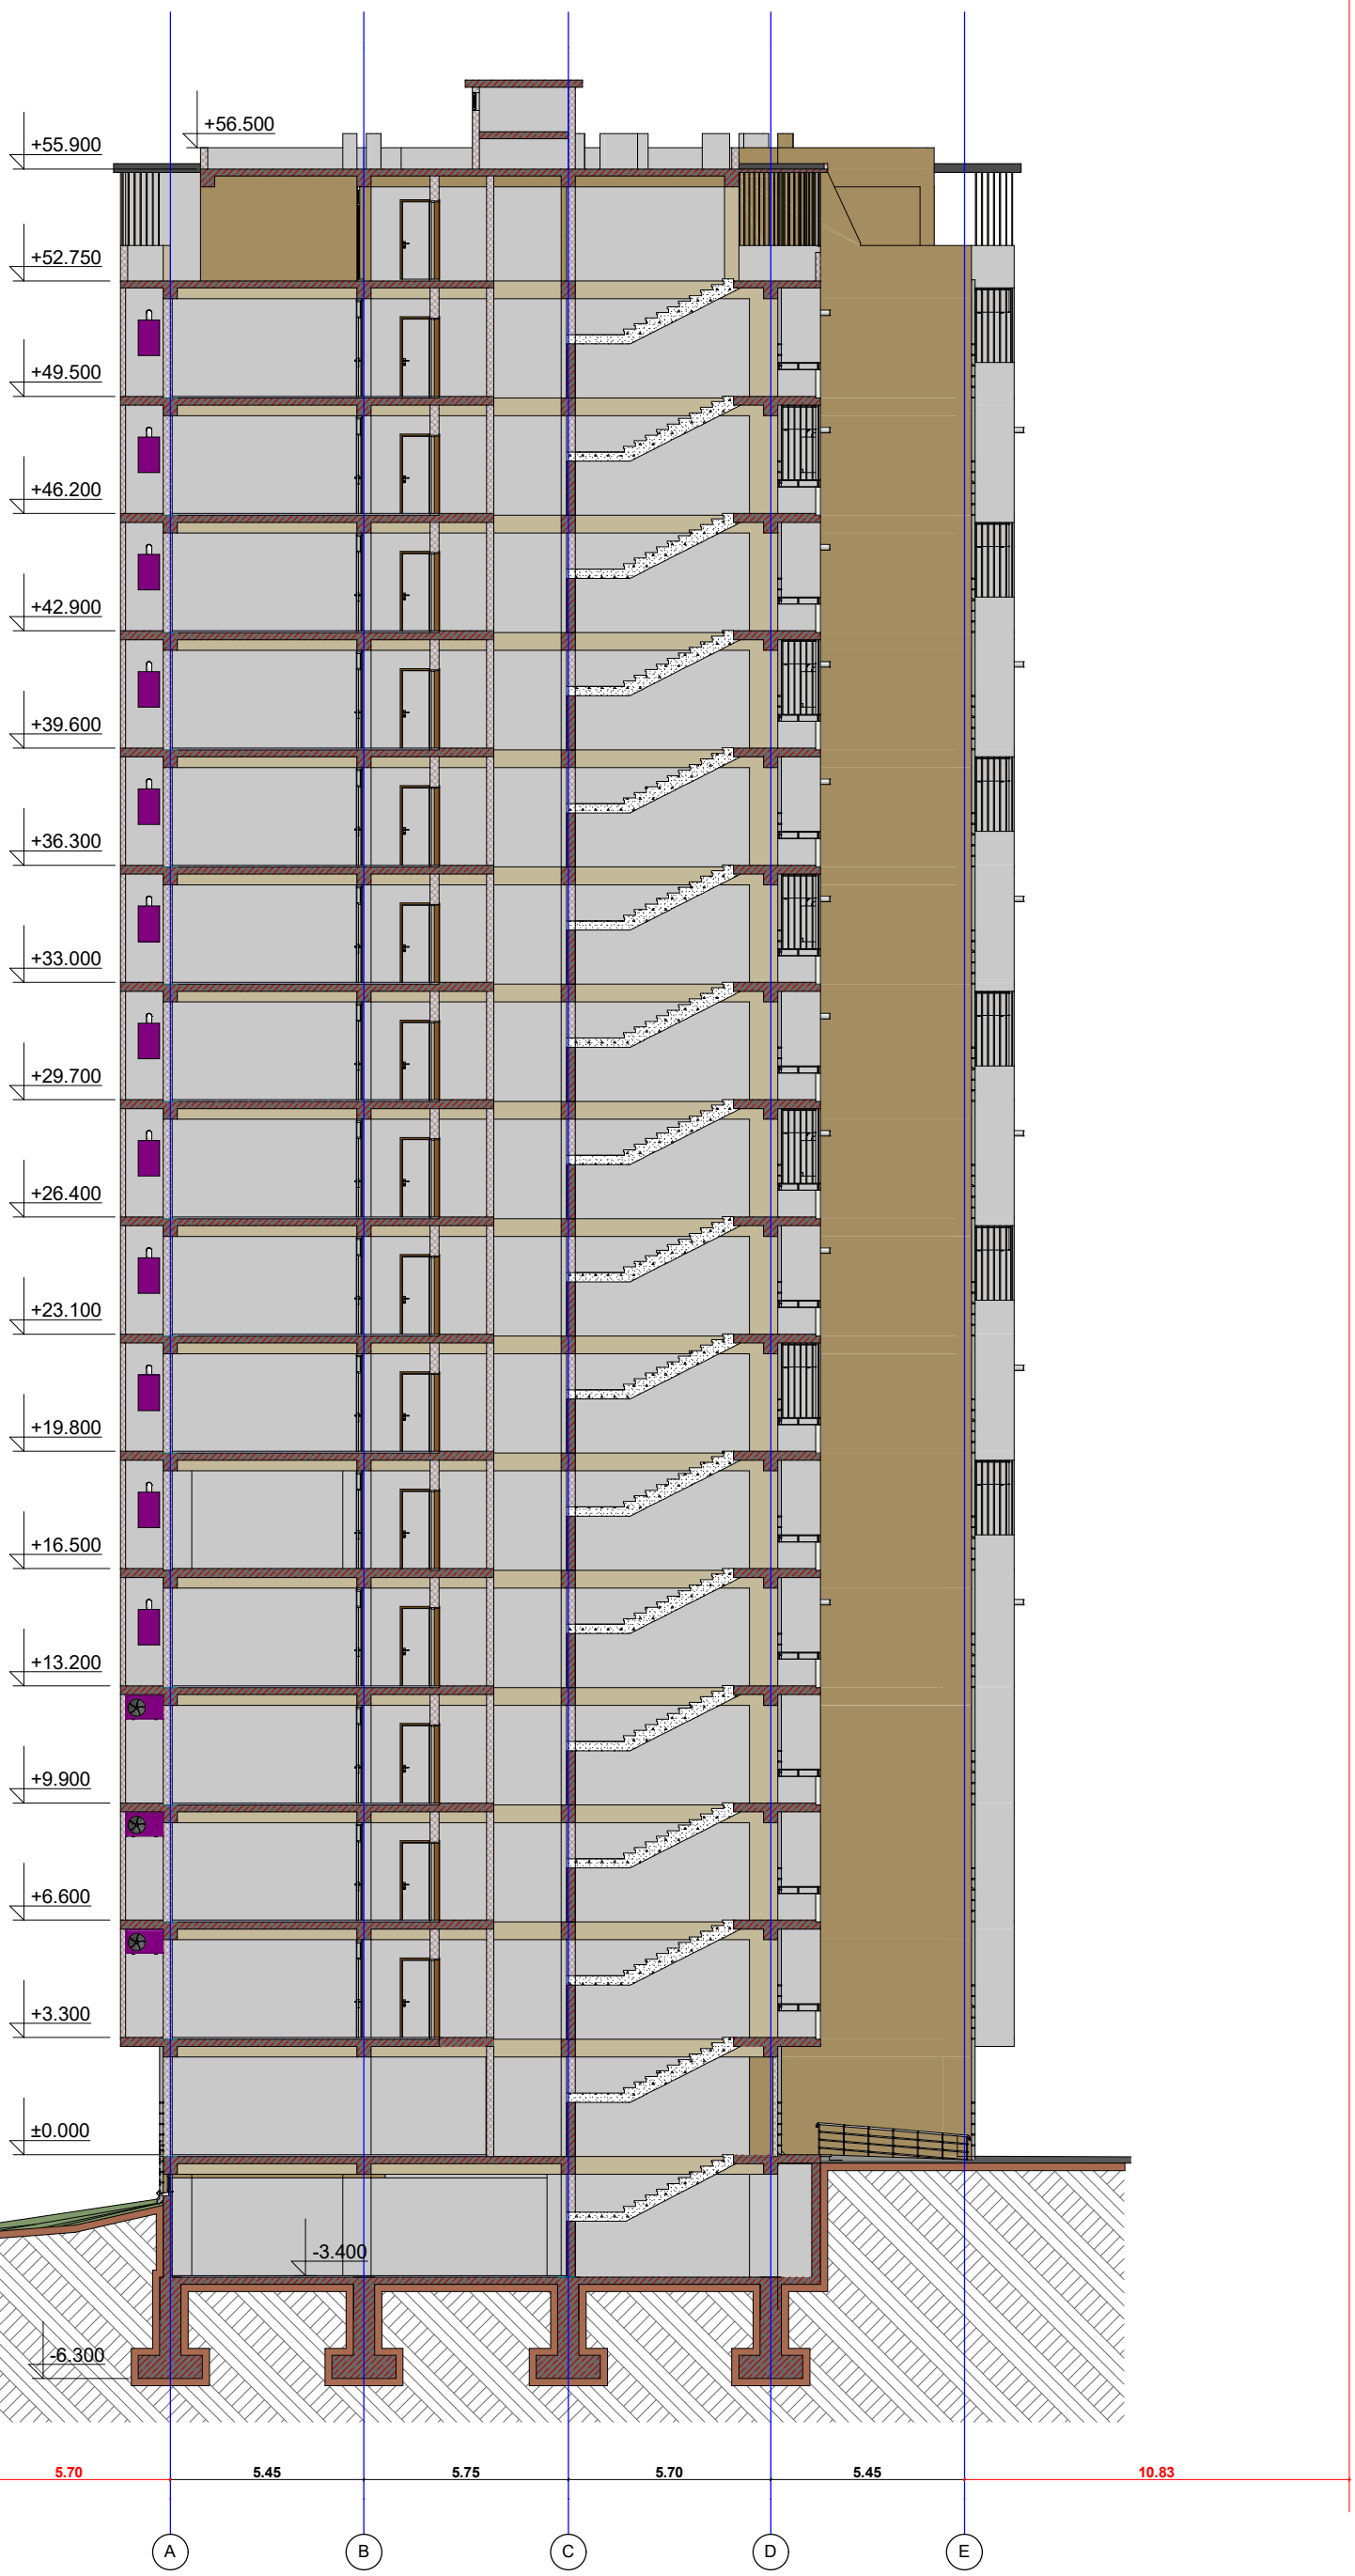

ქ. თბილისი 2016წ.	დამკვეთი	მისამართი	შენიშვნა დანიშნულება	GT Studio architectural services	თანამდებობა	გვარი	ხელმოწერა	თარიღი 20.12.2016	ნახაზი
ფორმატი A3	შპს „დეველოპმენტ ჯორჯია"	ქ.თბილისი, დას. ვაზისუბანი, მ/რ V, 90-ე სა.შ. სკოლის და 23 კორპუსს შორის	მრავალბინიანი საცხოვრებელი სახლი	მისამართი: ქ. თბილისი მუხიანი I-მ/რ; II-კ; ბ-№108	დირექტორი	ბ. პაკლიანი		მასშტაბი მ 1:200	
მ 1:200	ზაქარია სოზაშვილი	საკ. 01.17.10.001.116			არქიტექტორი	ბ. პაკლიანი		სტადია	შეკვეთილი	რაოდენობა