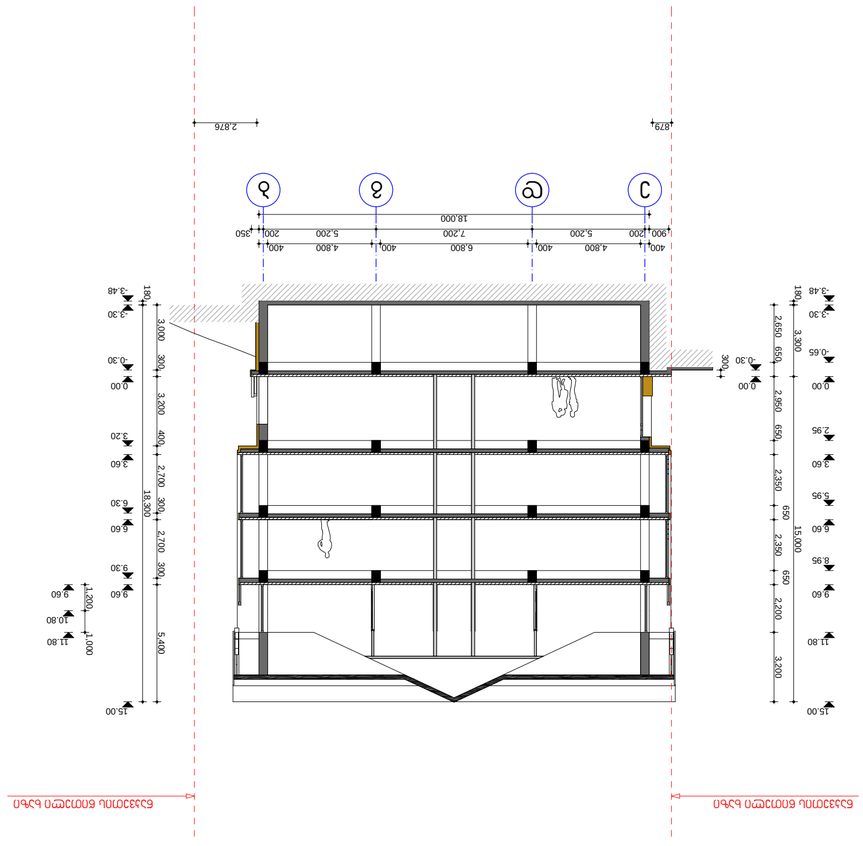



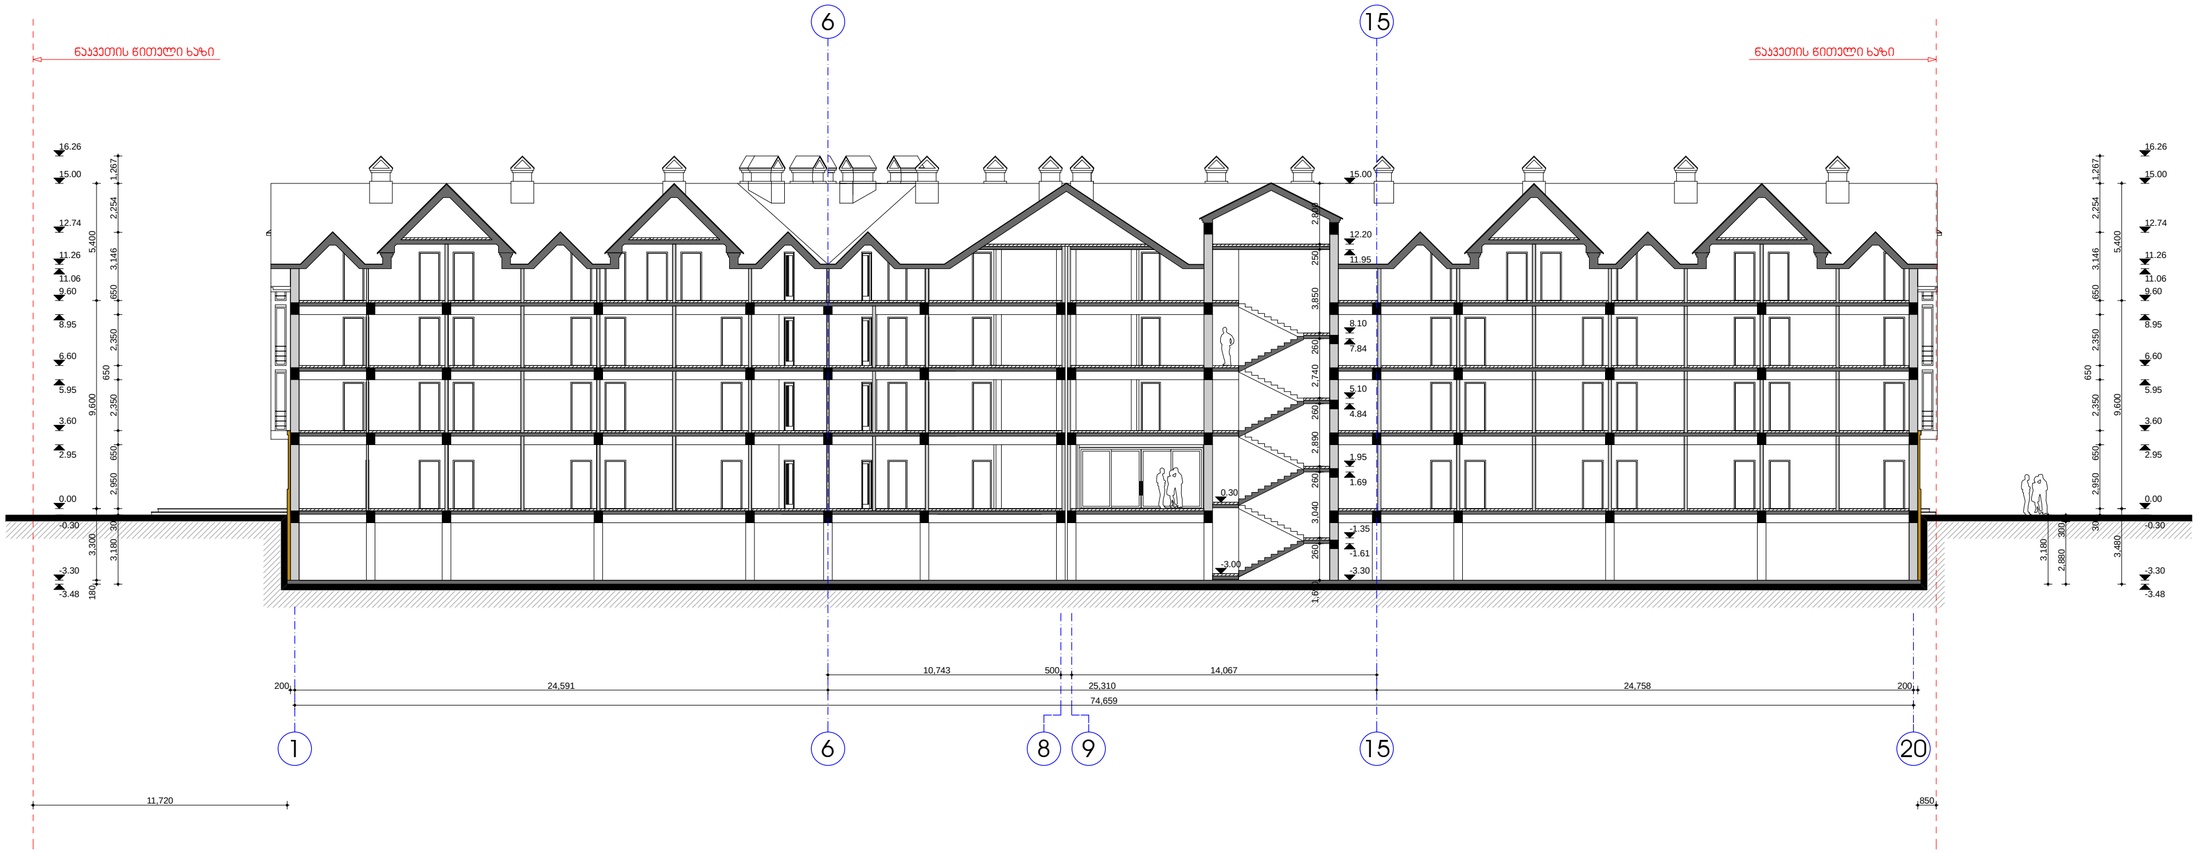

ჭრილი 2-2

პირობითი აღნიშვნები:	შენიშვნები:	პროექტი: სასტუმროს ბინის საცხოვრებელი კომპლექსი	ჭრილი 2-2
		პროექტირების ეტაპი: გენერალური	
		დამკვეთი: შ.პ.ს. "რიჯ-პო"	მასშტაბი: 1:100
		ნაწილი: სტადია-საპროექტო პროექტი	გვერდი: პ-9
		დირექტორი: ბ. გურგენიძე	სულ გვერდები: პ-13
		პრ. მთ.არქიტექტორი: ი. ბარნაბიშვილი	ფორმატი: A-1
		გამართა: ი. ბარნაბიშვილი	თარიღი: 23.07.12

BARNABISHVILI GURGENIDZE ARCHITECTS
LTD BARNABISHVILI GURGENIDZE ARCHITECTS