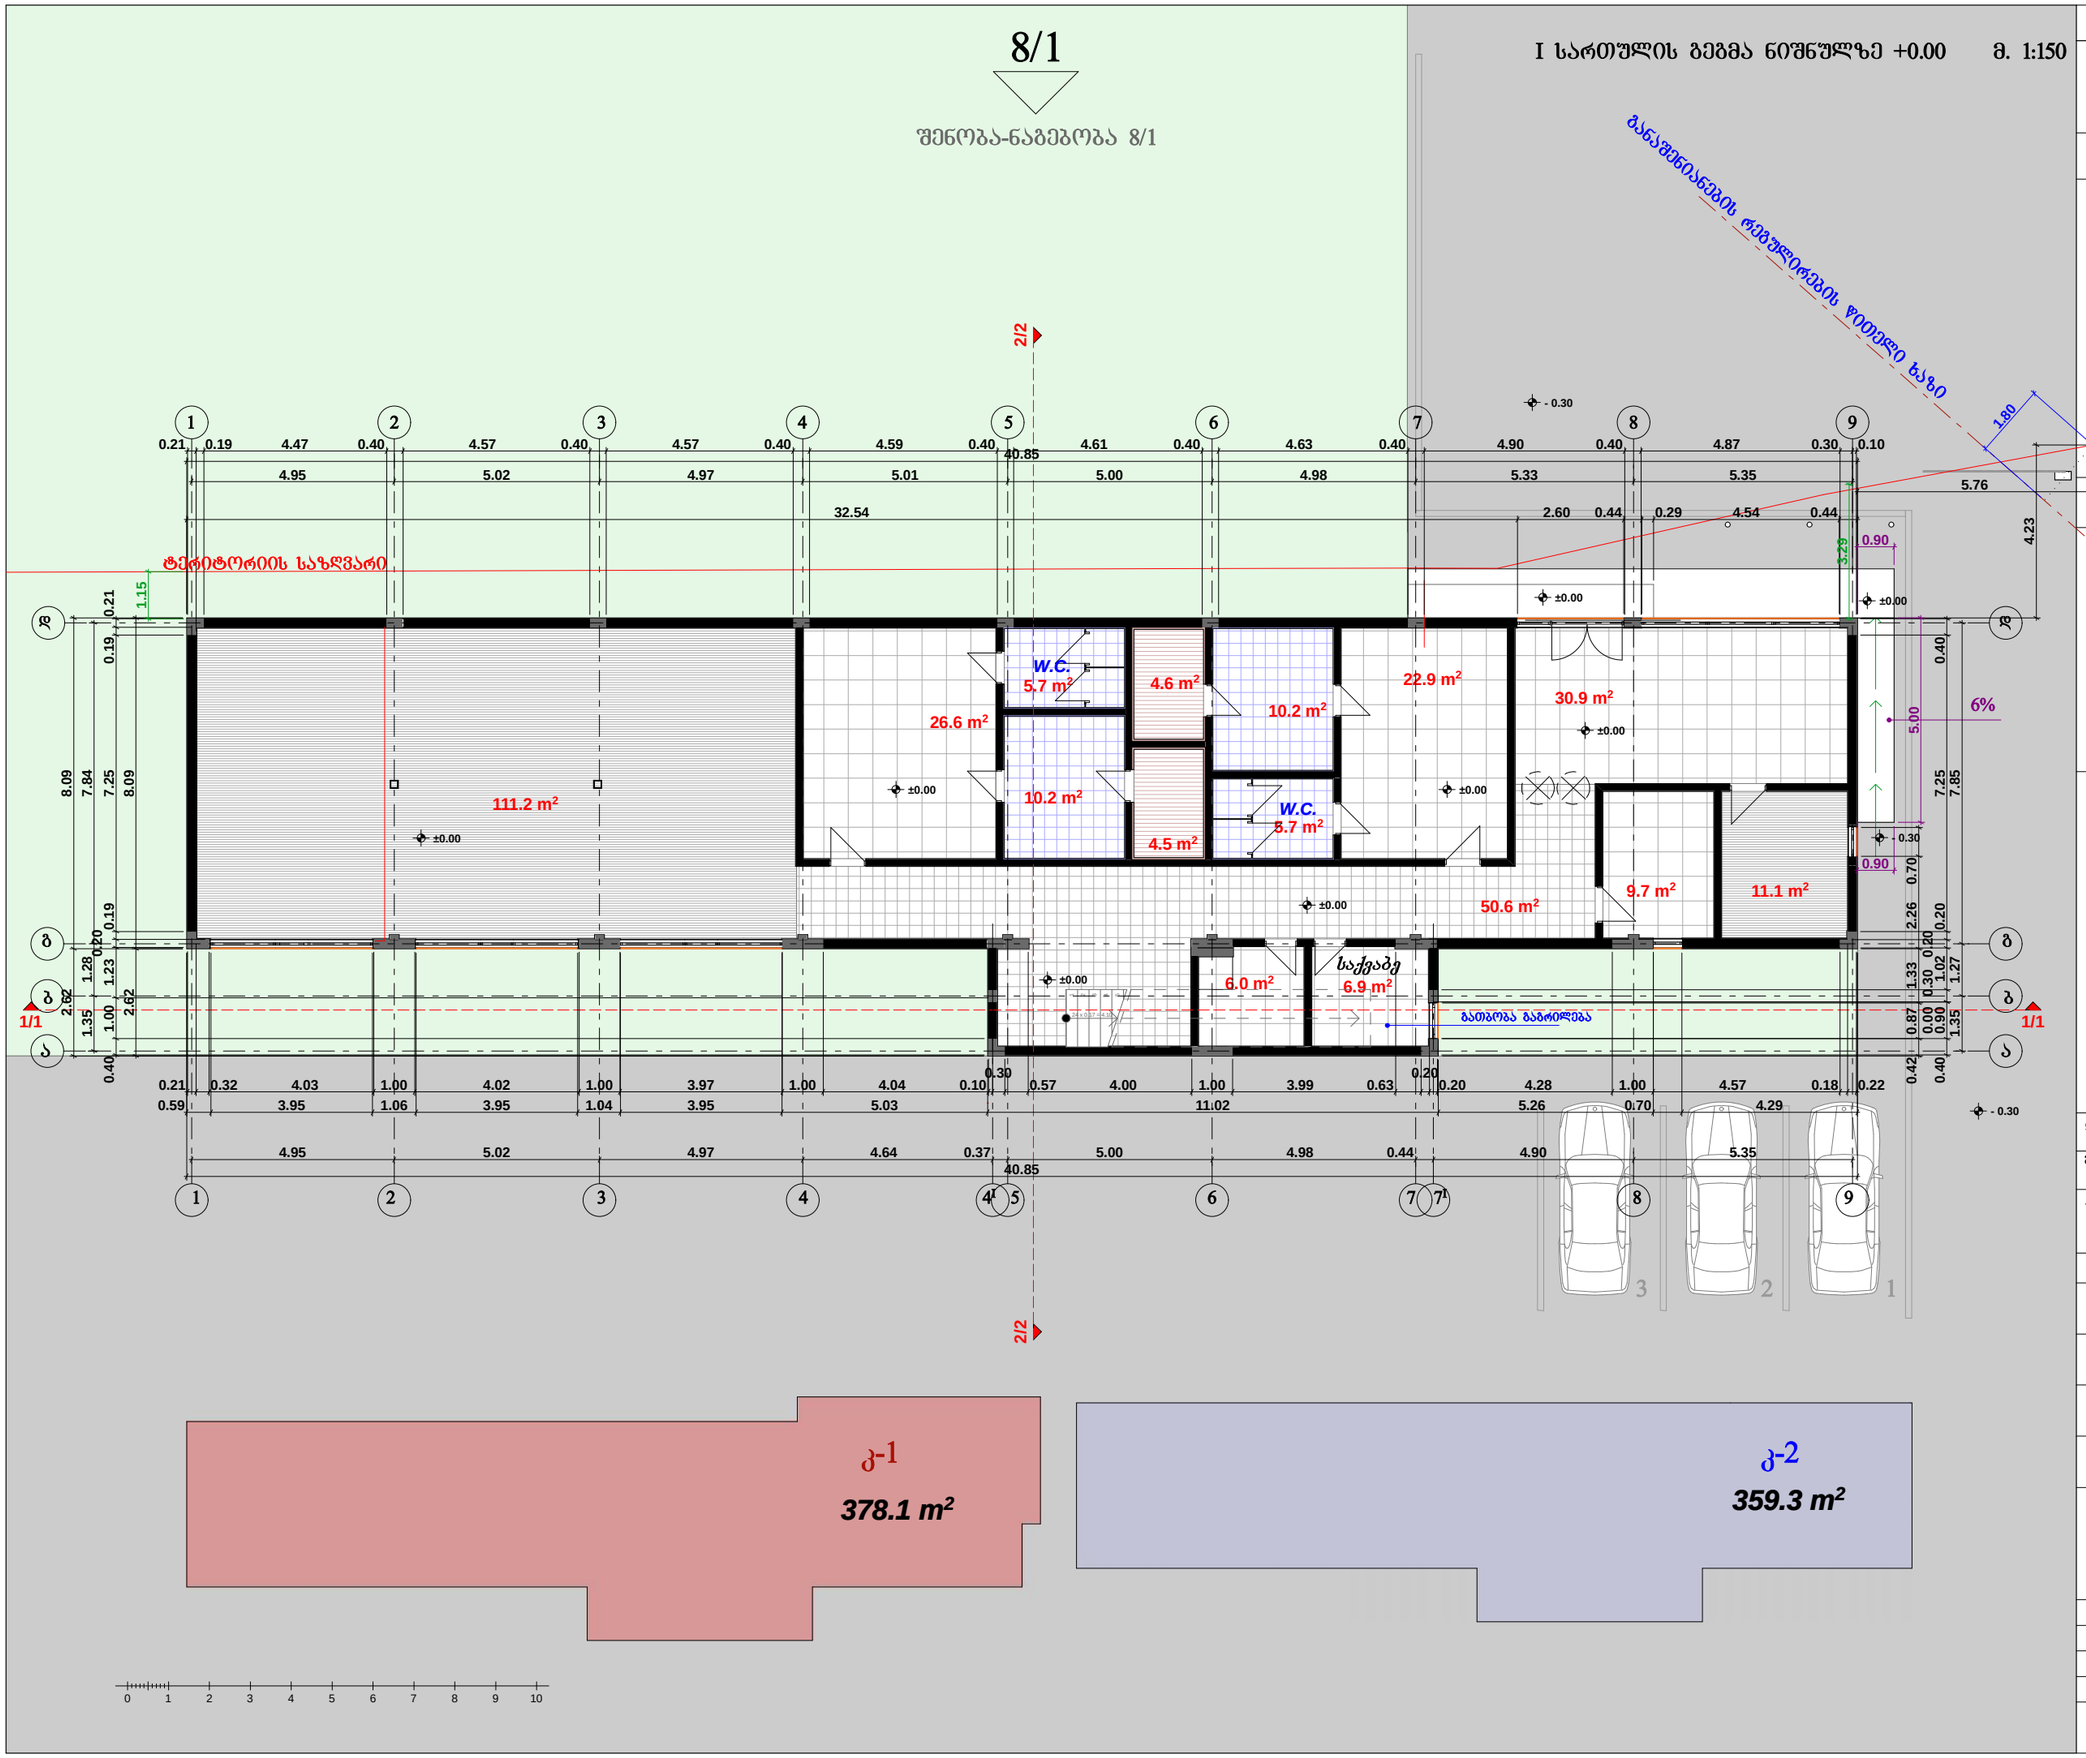

ფორმატი A-3	თბილისი 2017 წ.		პლნ. შაილის სახელი

ექსპლიკაცია:

I სართულის ფართობი — 316.8 მ²

პირობითი ნიშნები:

დამკვეთი: შალვა კალანდაძე

მისამართი: ქალაქი თბილისი, გამზირი მოსკოვი, №29

პროექტის სახელწოდება: სპორტული დარბაზი კორექტირებული პროექტი

თანამდებობა	გვარი	ხელმოწერა	თარიღი
პრ. ავტორი	დავით კომახიძე		05.01.17

შ.პ.ს. „RR„

მასშტაბი	1:150
თარიღი	05.01.17

I სართულის გეგმა

სტადია	ფურცელი	ფურცლები
პროექტი	ა -	

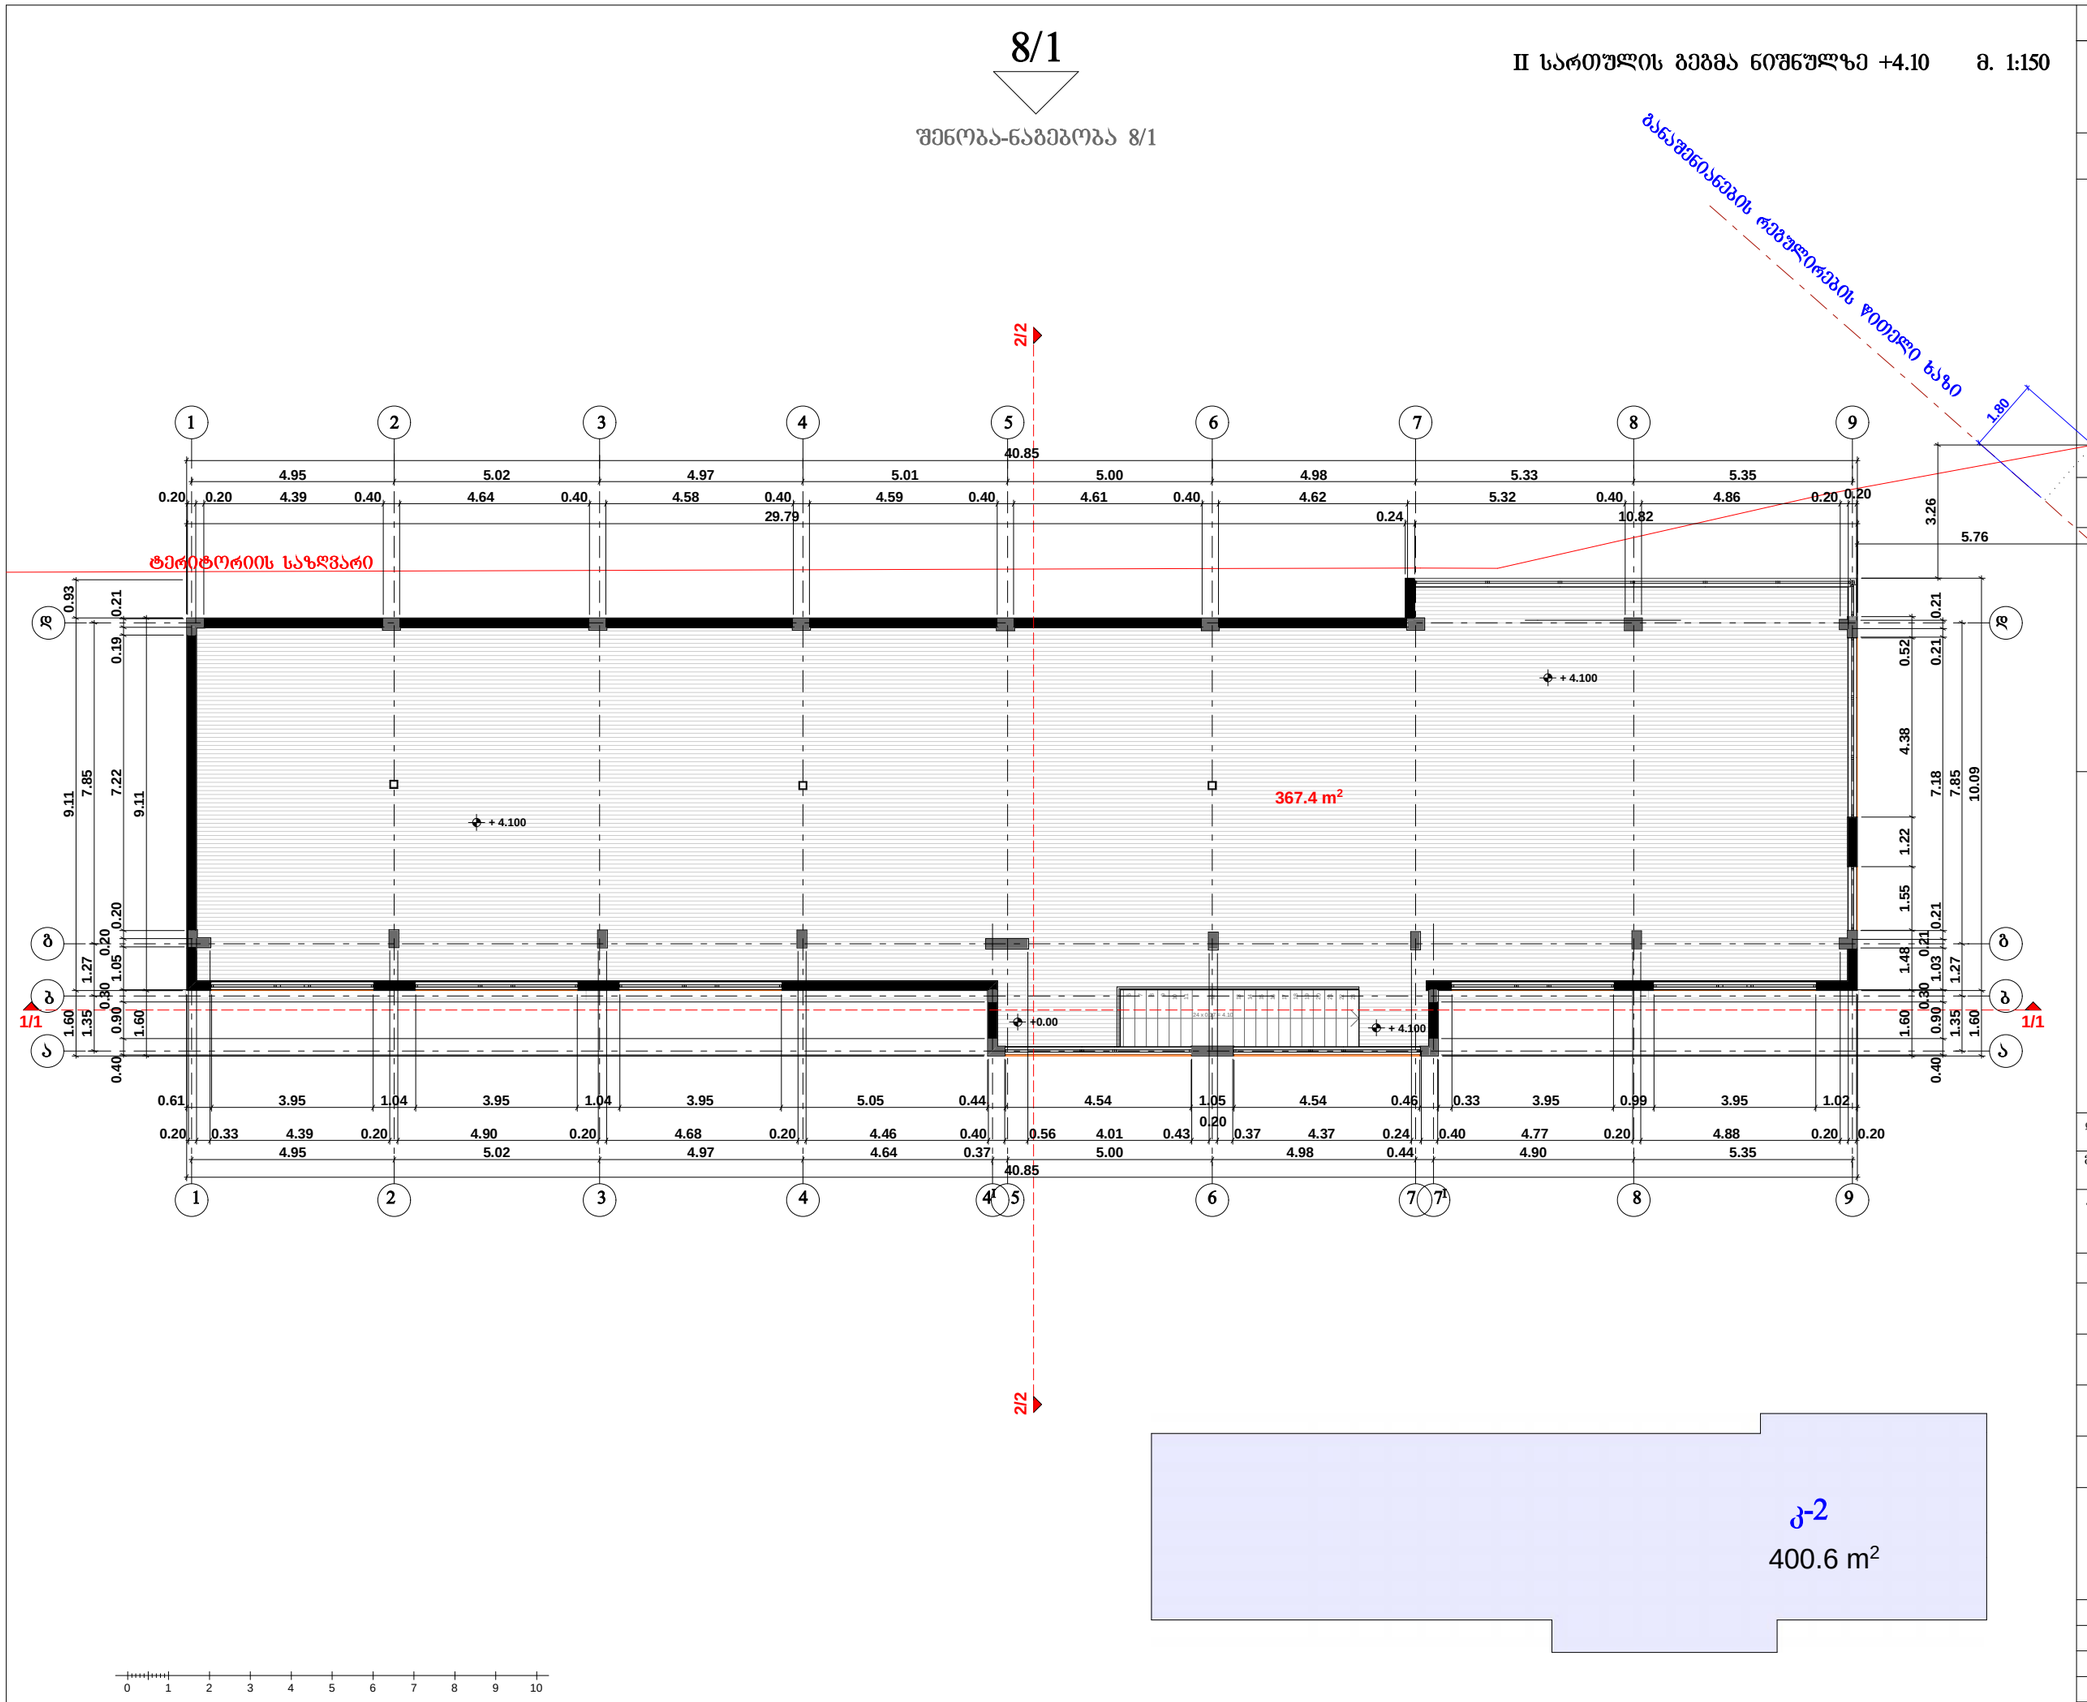

ფორმატი A-3	თბილისი 2016 წ.	პლნ. შაილის სახელი

ექსპლიკაცია:

II სართულის ფართობი --- 367.4 მ²

პირობითი ნიშნები:

დამკვეთი: შალვა კალანდაძე

მისამართი: ქალაქი თბილისი, გამზირი მოსკოვი, №29

პროექტის სახელწოდება: სპორტული დარბაზი კორექტირებული პროექტი

თანამდებობა	გვარი	ხელმოწერა	თარიღი
პრ. ავტორი	დავით კომახიძე		05.01.17

შ.პ.ს. „RR„

მასშტაბი	1:150
თარიღი	05.01.17

II სართულის გეგმა

სტადია	ფურცელი	ფურცლები
პროექტი	ა -	

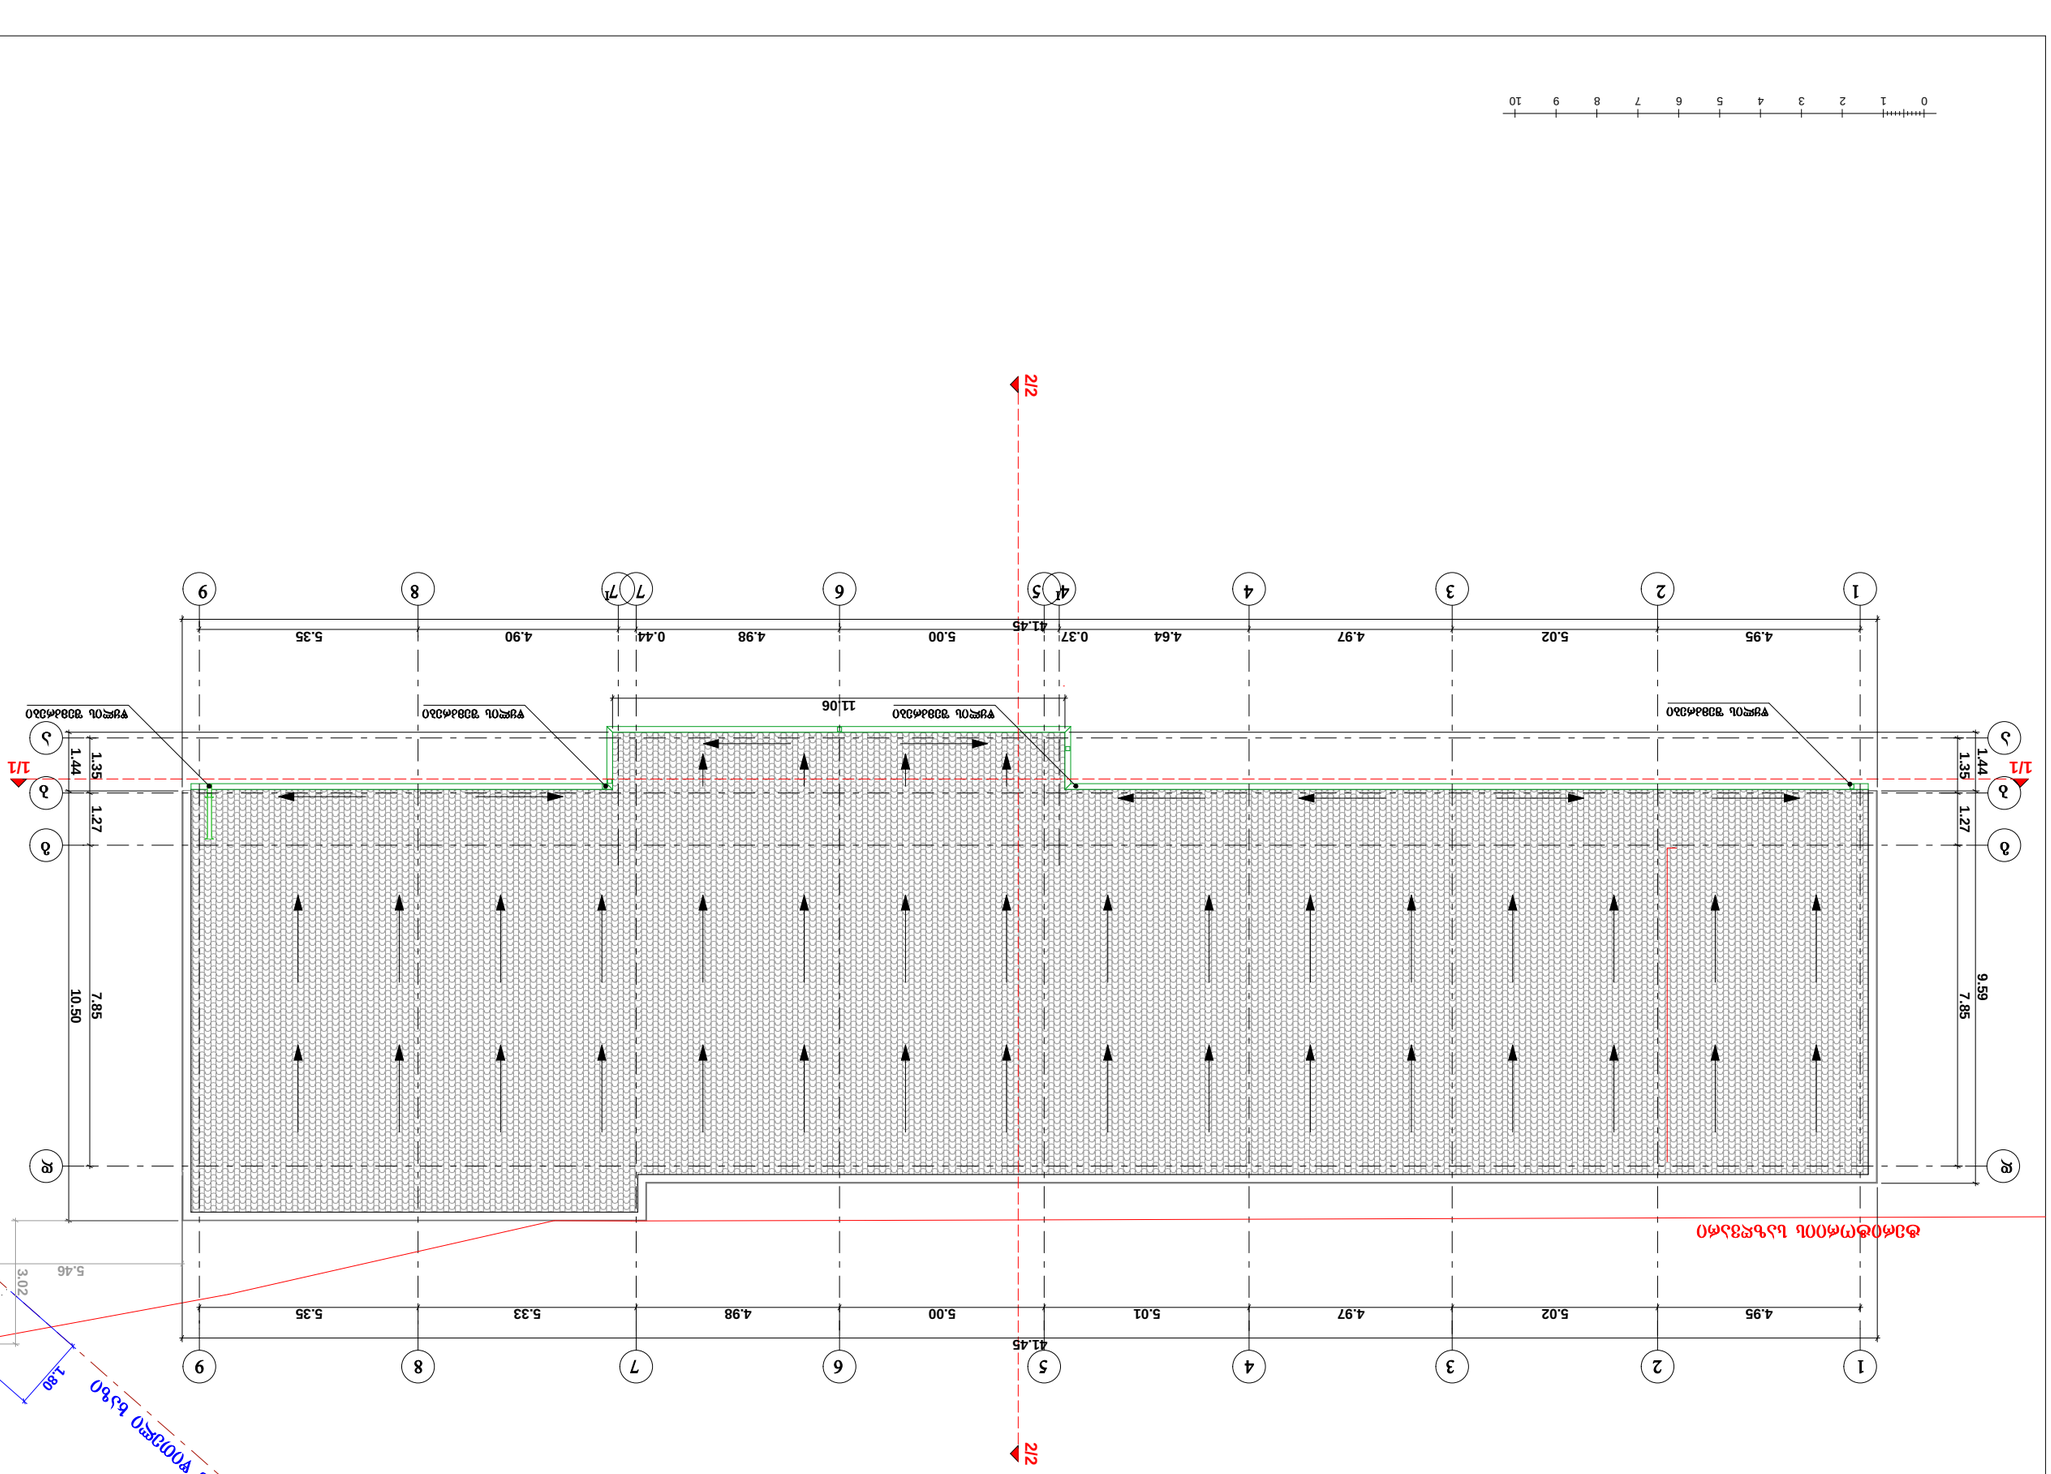







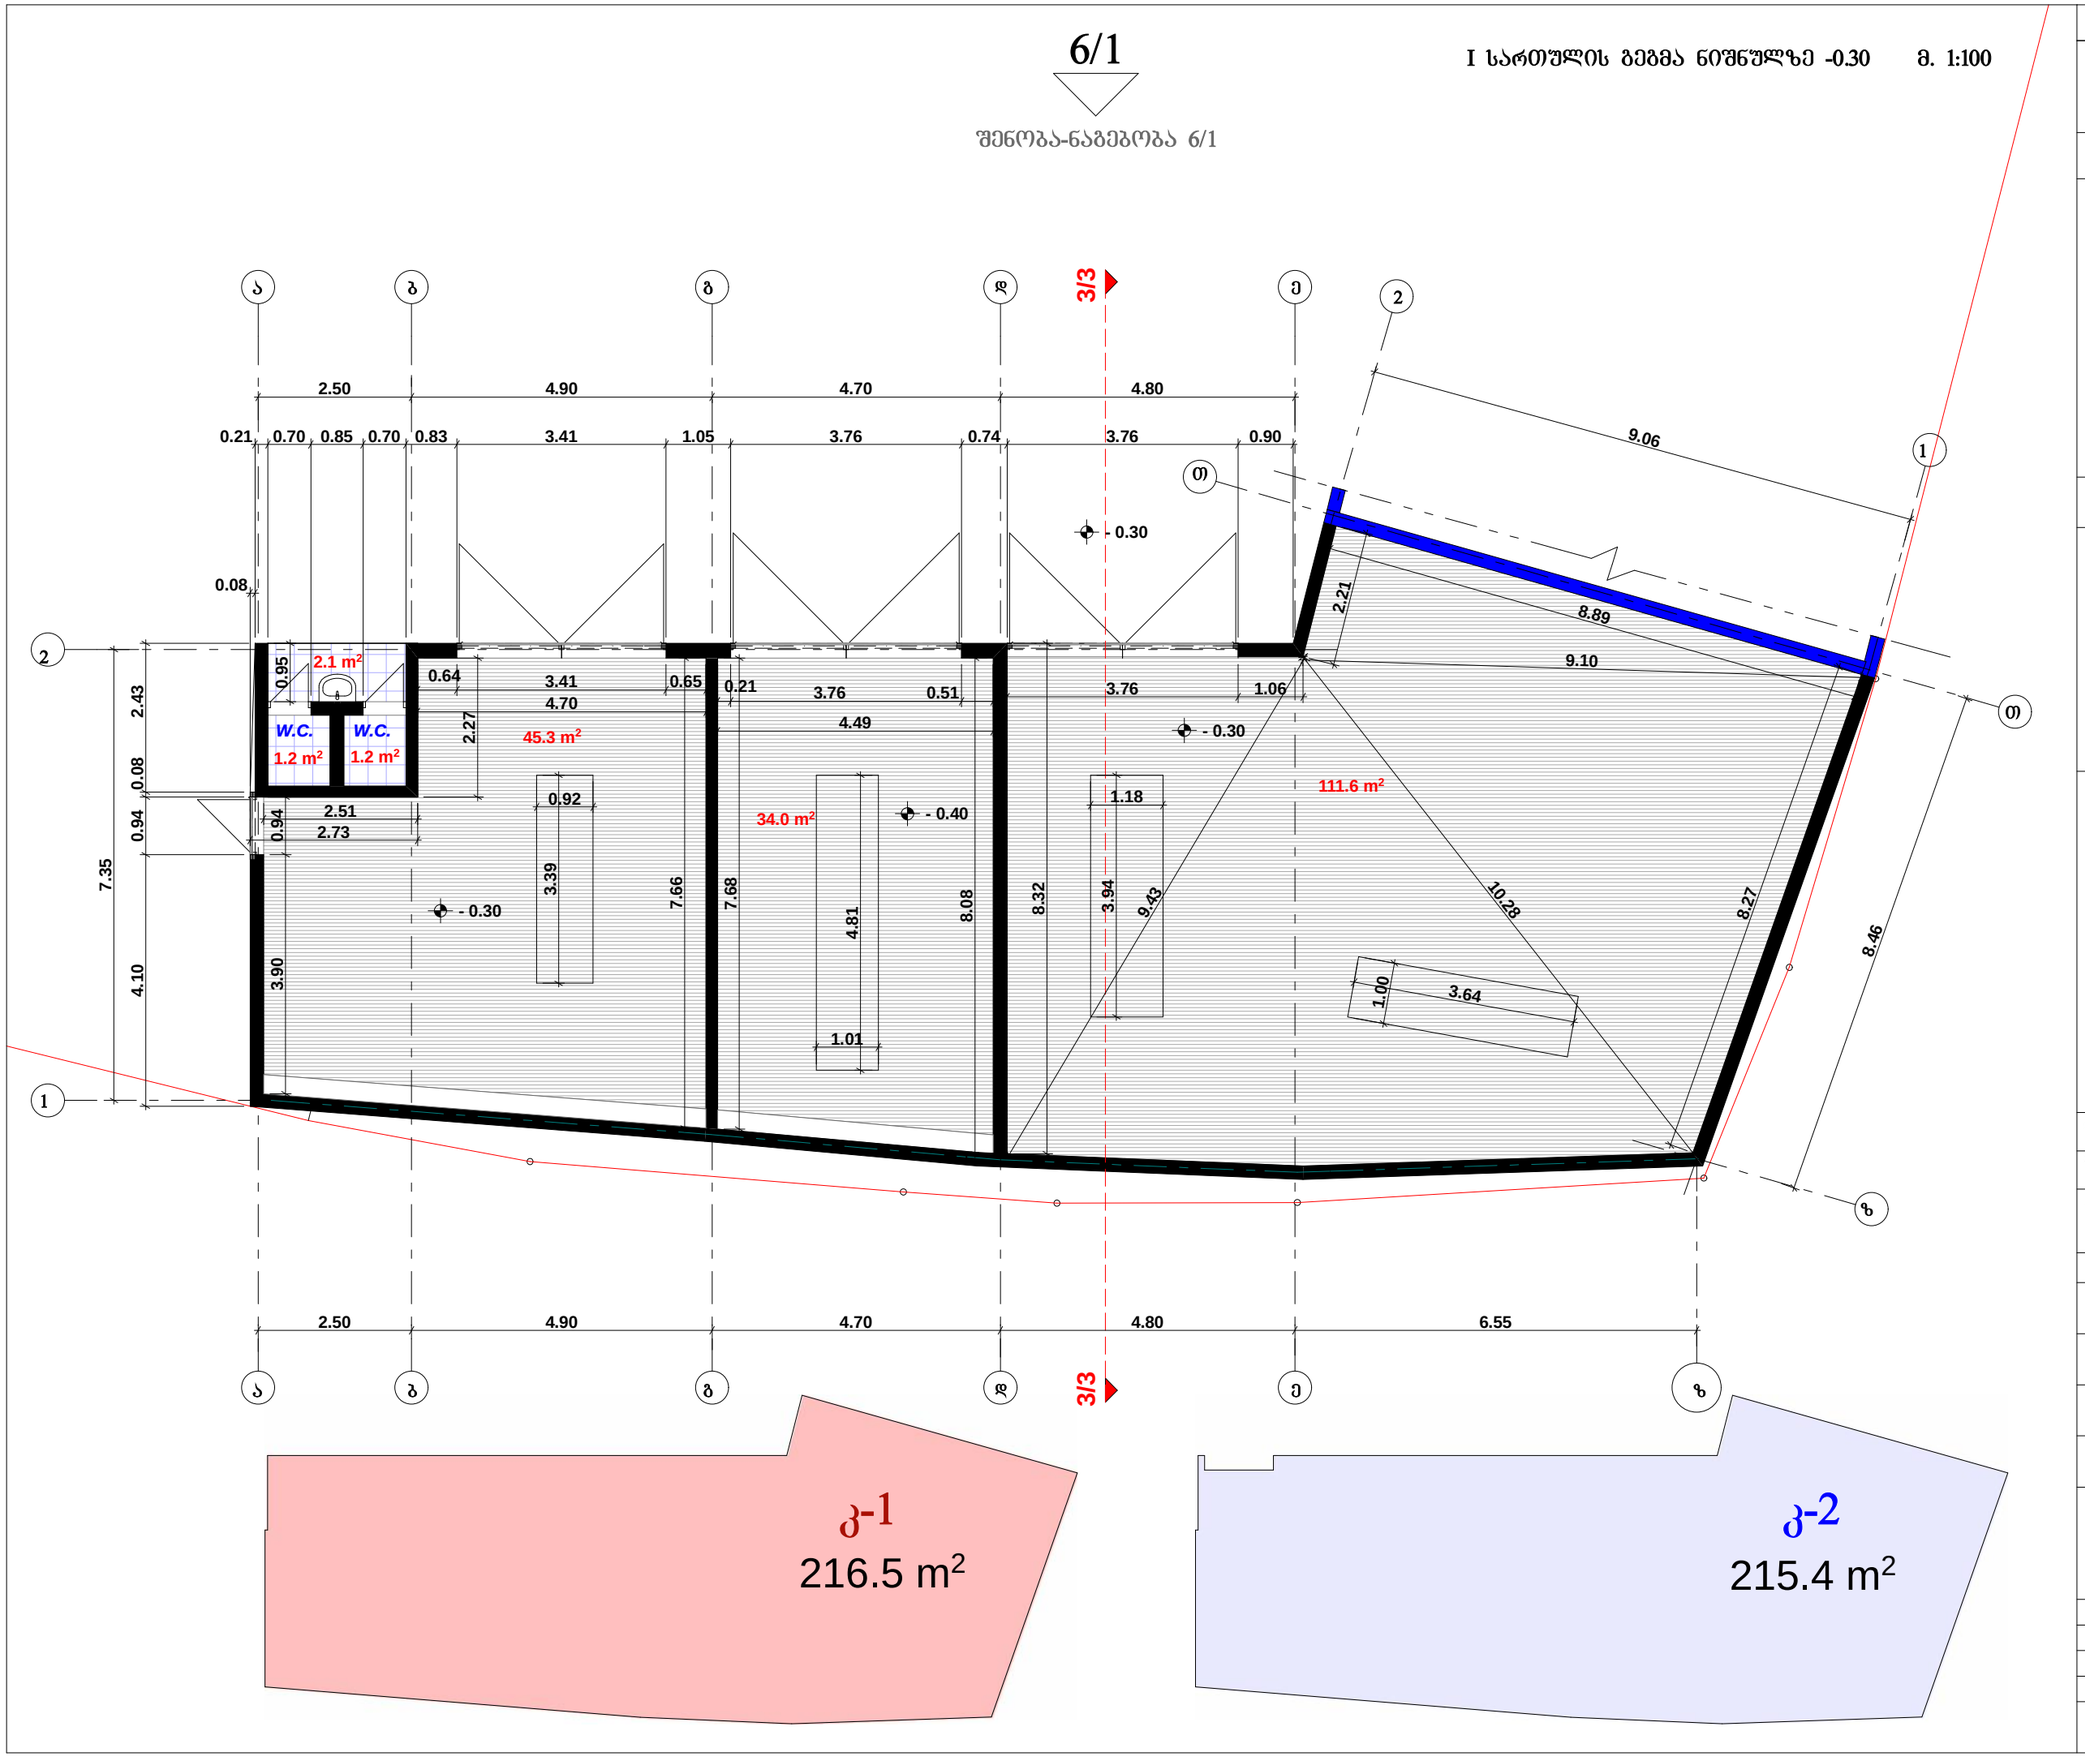

ფორმატი A-3	თბილისი 2017 წ.	პლნ. შაილის სახელი

ექსპლიკაცია:

I სართულის ფართობი — 195.4 მ²

პირობითი ნიშნები:

დამკვეთი: შალვა კალანდაძე

მისამართი: ქალაქი თბილისი, გამზირი მოსკოვი, №29

პროექტის სახელწოდება:

თანამდებობა	გვარი	ხელმოწერა	თარიღი
პრ. ავტორი	დავით კომახიძე		05.01.17

შ.პ.ს. „RR„

მასშტაბი	1:100	
თარიღი	05.01.17	I სართულის გეგმა ნიშნულზე -0.30
სტადია		ფურცელი / ფურცლები
პროექტი		ა -

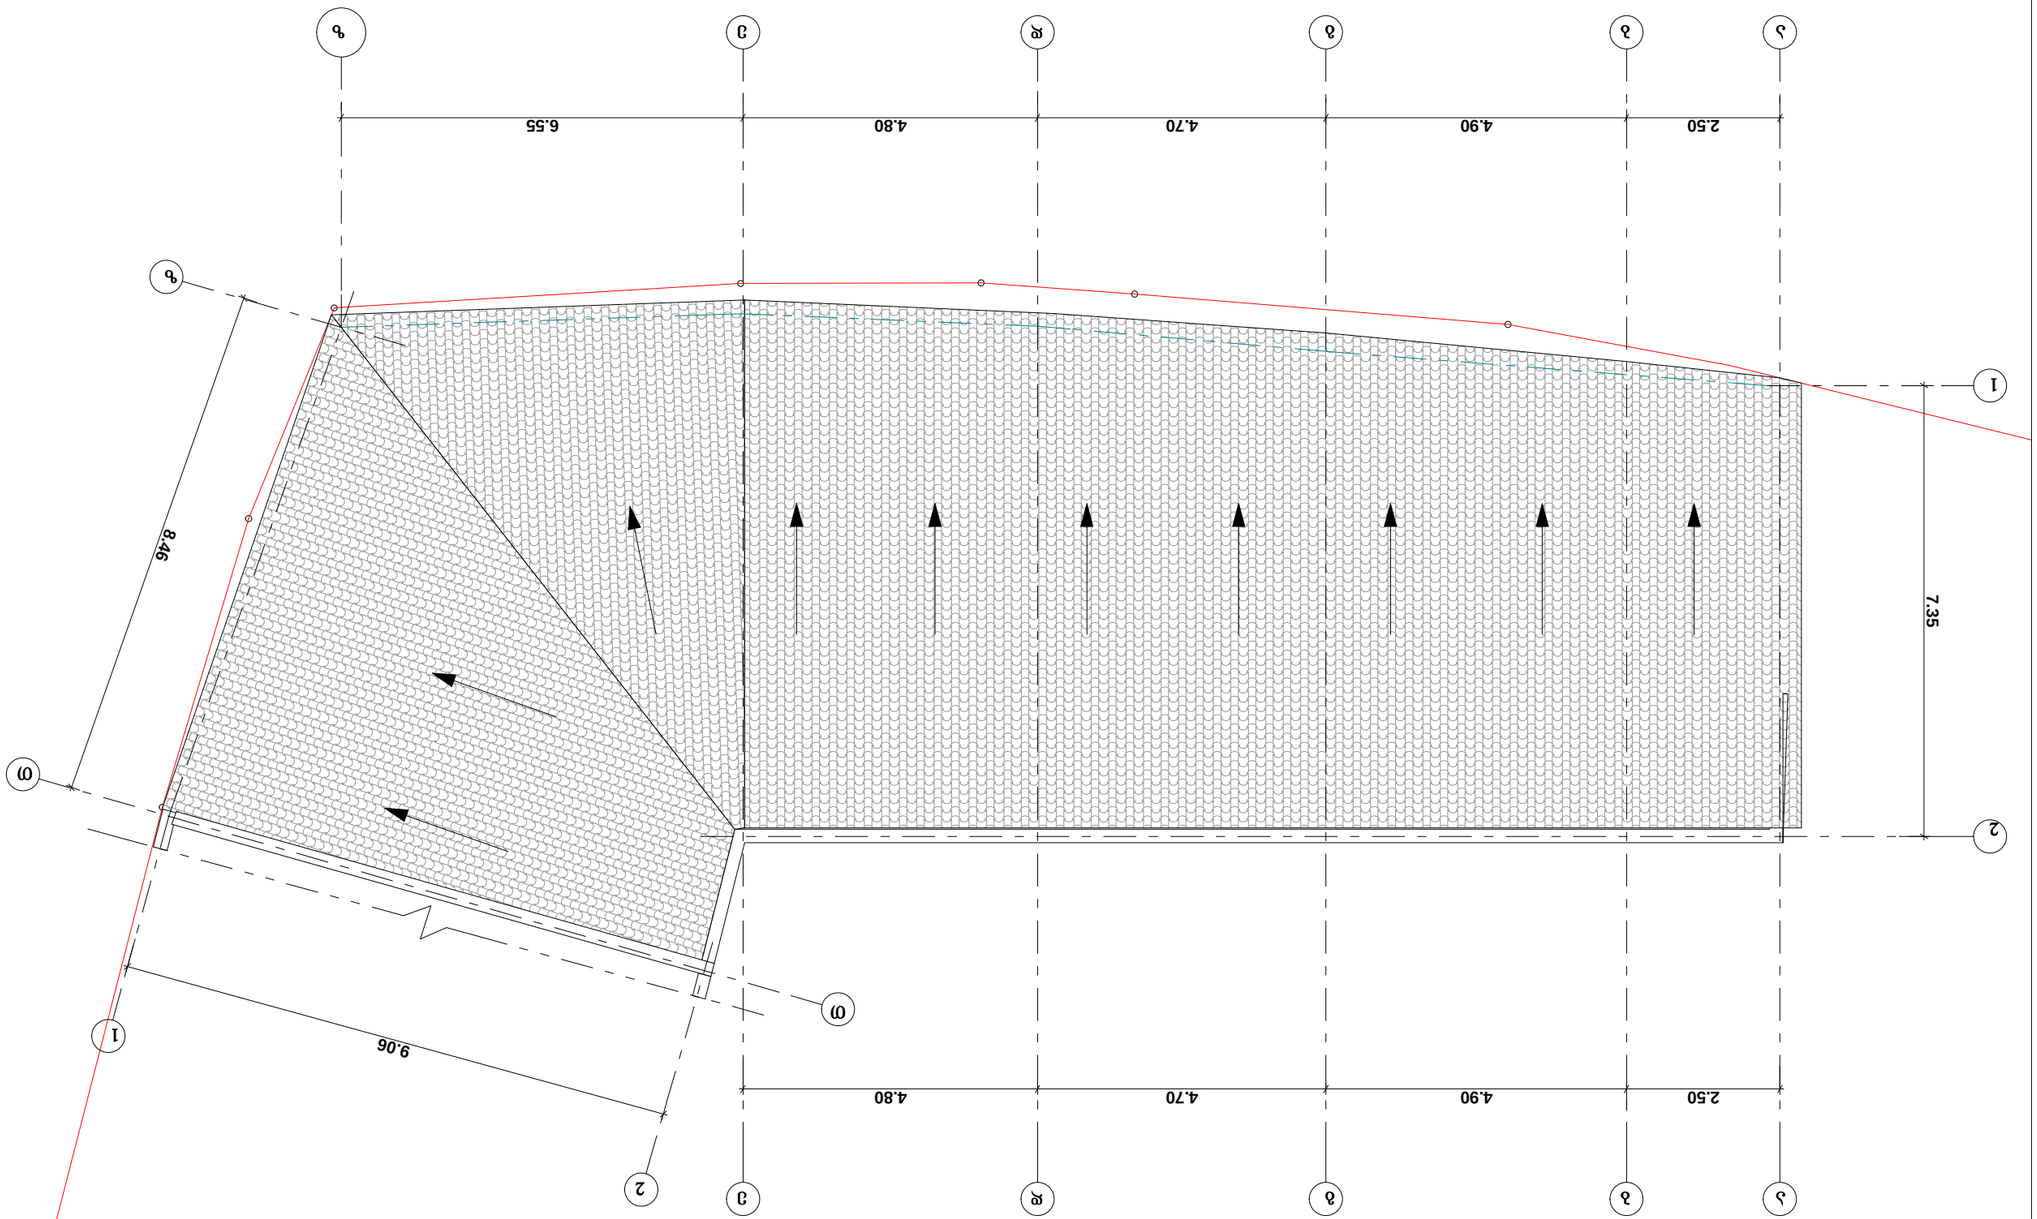

6/1

ფუნდამენტების გეგმა 6/1
























