ინდივიდუალური ერთბინიანი საცხოვრებელი სახლი
I სართულის გეგმა
მ 1:150

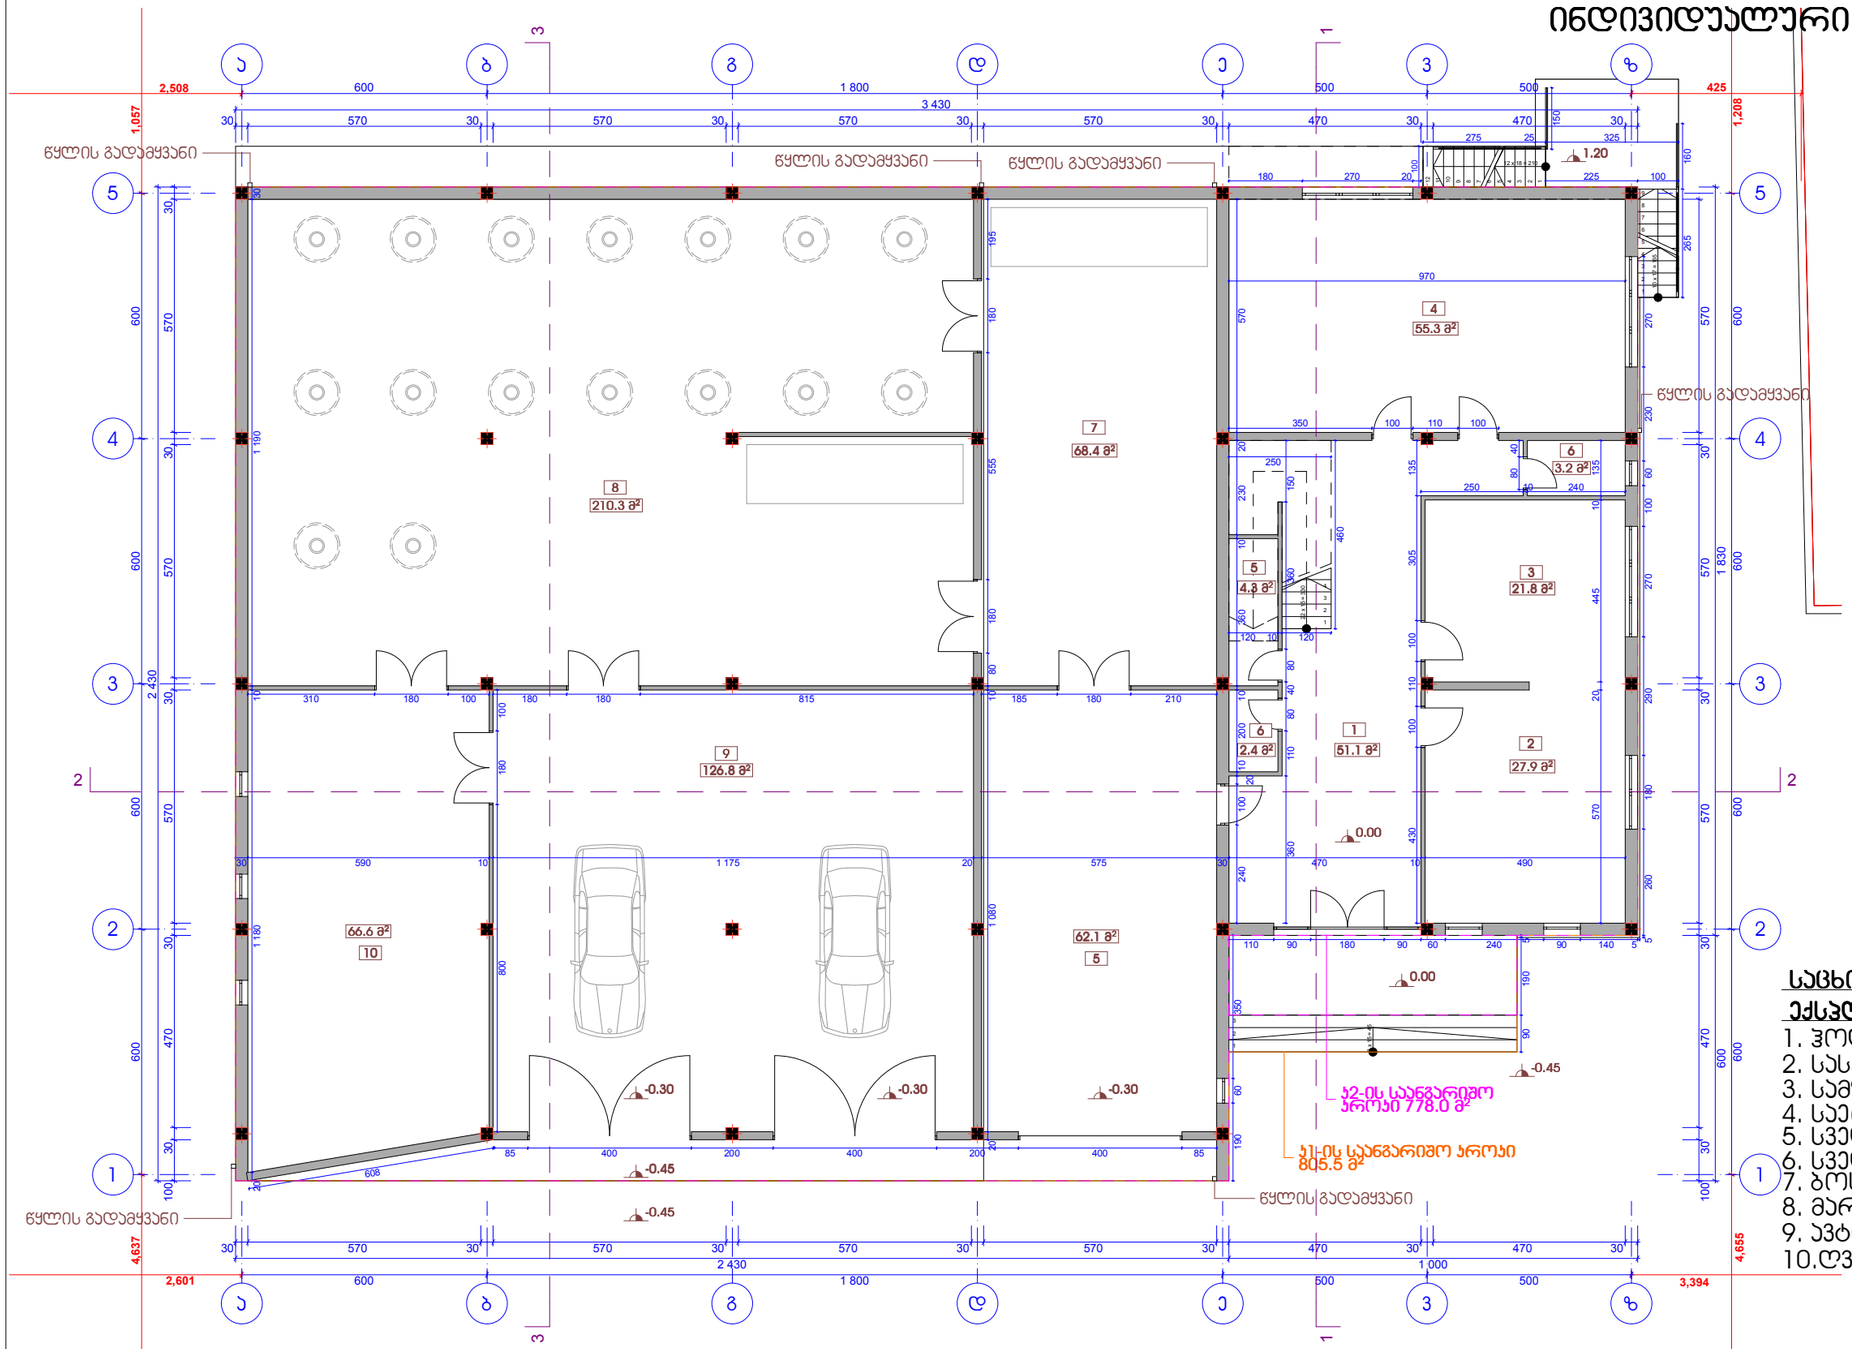

სულ სართულზე :
ქ1-ის საანგარიშო ფართი - 1179.0 მ²
ქ2-ის საანგარიშო ფართი სართულზე - 1005.4 მ²
განაშენიანების ფართი - 1241.2 მ²

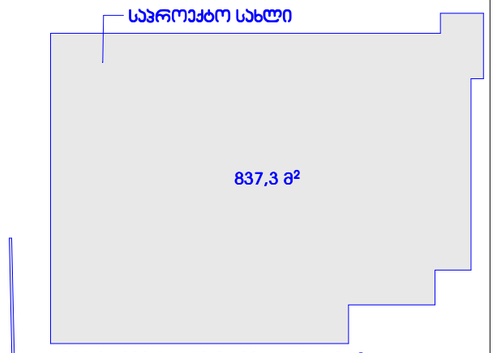

837.3+200.5+173.0+30.4=1241.2 მ²

განაშენიანების ფართი სულ

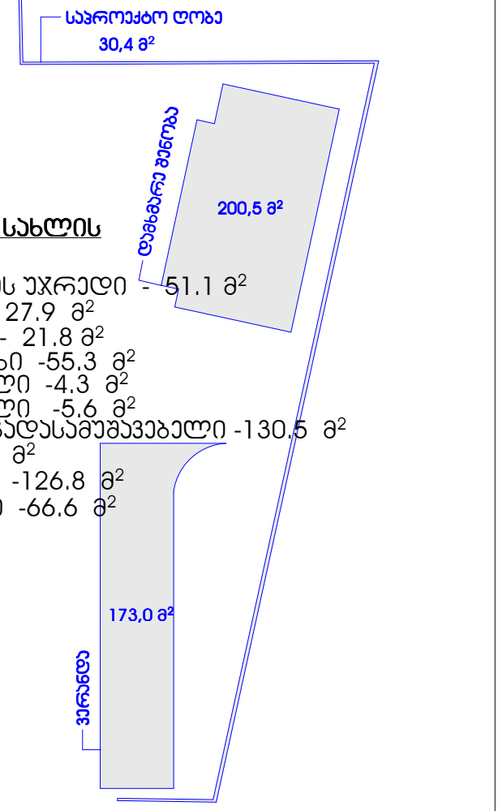

საცხოვრებელი სახლის ექსპლიკაცია:

1. ჰოლი და კიბის უჯრედი - 51.1 მ²
2. სასადილო - 27.9 მ²
3. სამზარეულო - 21.8 მ²
4. საერთო ოთახი -55.3 მ²
5. სველი წერტილი -4.3 მ²
6. სველი წერტილი -5.6 მ²
7. ბოსტნეულის გადასამუშავებელი -130.5 მ²
8. მარანი -210.3 მ²
9. ავტოსადგომი -126.8 მ²
10. ღვინის საცავი -66.6 მ²

საცხოვრებელი სახლის ქ1-ის საანგარიშო ფართი

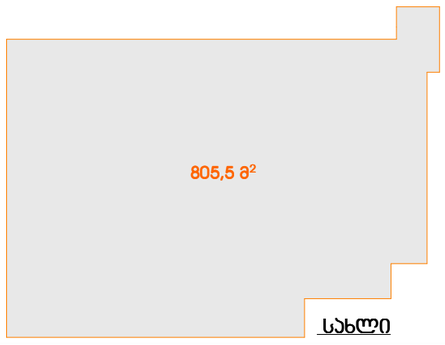

საცხოვრებელი სახლის ქ2-ის საანგარიშო ფართი I სართულზე

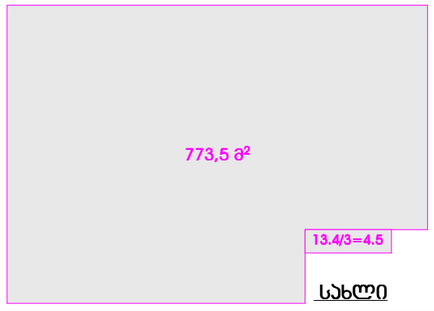

საცხოვრებელი სახლის ტექნიკური მონაცემები:

საერთო ფართი სართულზე - 700.2

მათ შორის:

1. საცხოვრებელი ფართი -105.0
2. ჰოლი და კიბის უჯრედის ფართი - 51.1
3. დამხმარე ფართი -9.9
4. სამეურნეო ფართი - 417.3
5. ავტოსადგომის ფართი - 126.8

განაშენიანების ფართი - 837.3 მ²
ქ1-ის საანგარიშო ფართი - 805.5 მ²
ქ2-ის საანგარიშო ფართი სართულზე - 778.0 მ²

ი.მ. ალექსანდრე ქამიშვილი ს.კ 31001035162			ერთბინიანი ინდივიდუალური საცხოვრებელი სახლი და დამხმარე ნაგებობა ქ.თბილისი, ზაჭესის დასახლება, მ. წინამძღვრიშვილის ქ.№7 ს/კ 72.12.02.508		
თანამდებობა	გვარი	ხელმ.	არქიტექტურული ნაწილი	2016წ.	
ინდ.მენარმე	ა.ქამიშვილი				
არქიტექტორი	ა.ქამიშვილი		ინდივიდუალური ერთბინიანი საცხოვრებელი სახლი I სართულის გეგმა მ 1:150	ს.ბად.	ფურც. სულ
				მ.ჯრ.	ა/ 3 30

ინდივიდუალური ერთბინიანი საცხოვრებელი სახლი
II სართულის გეგმა
მ 1:150

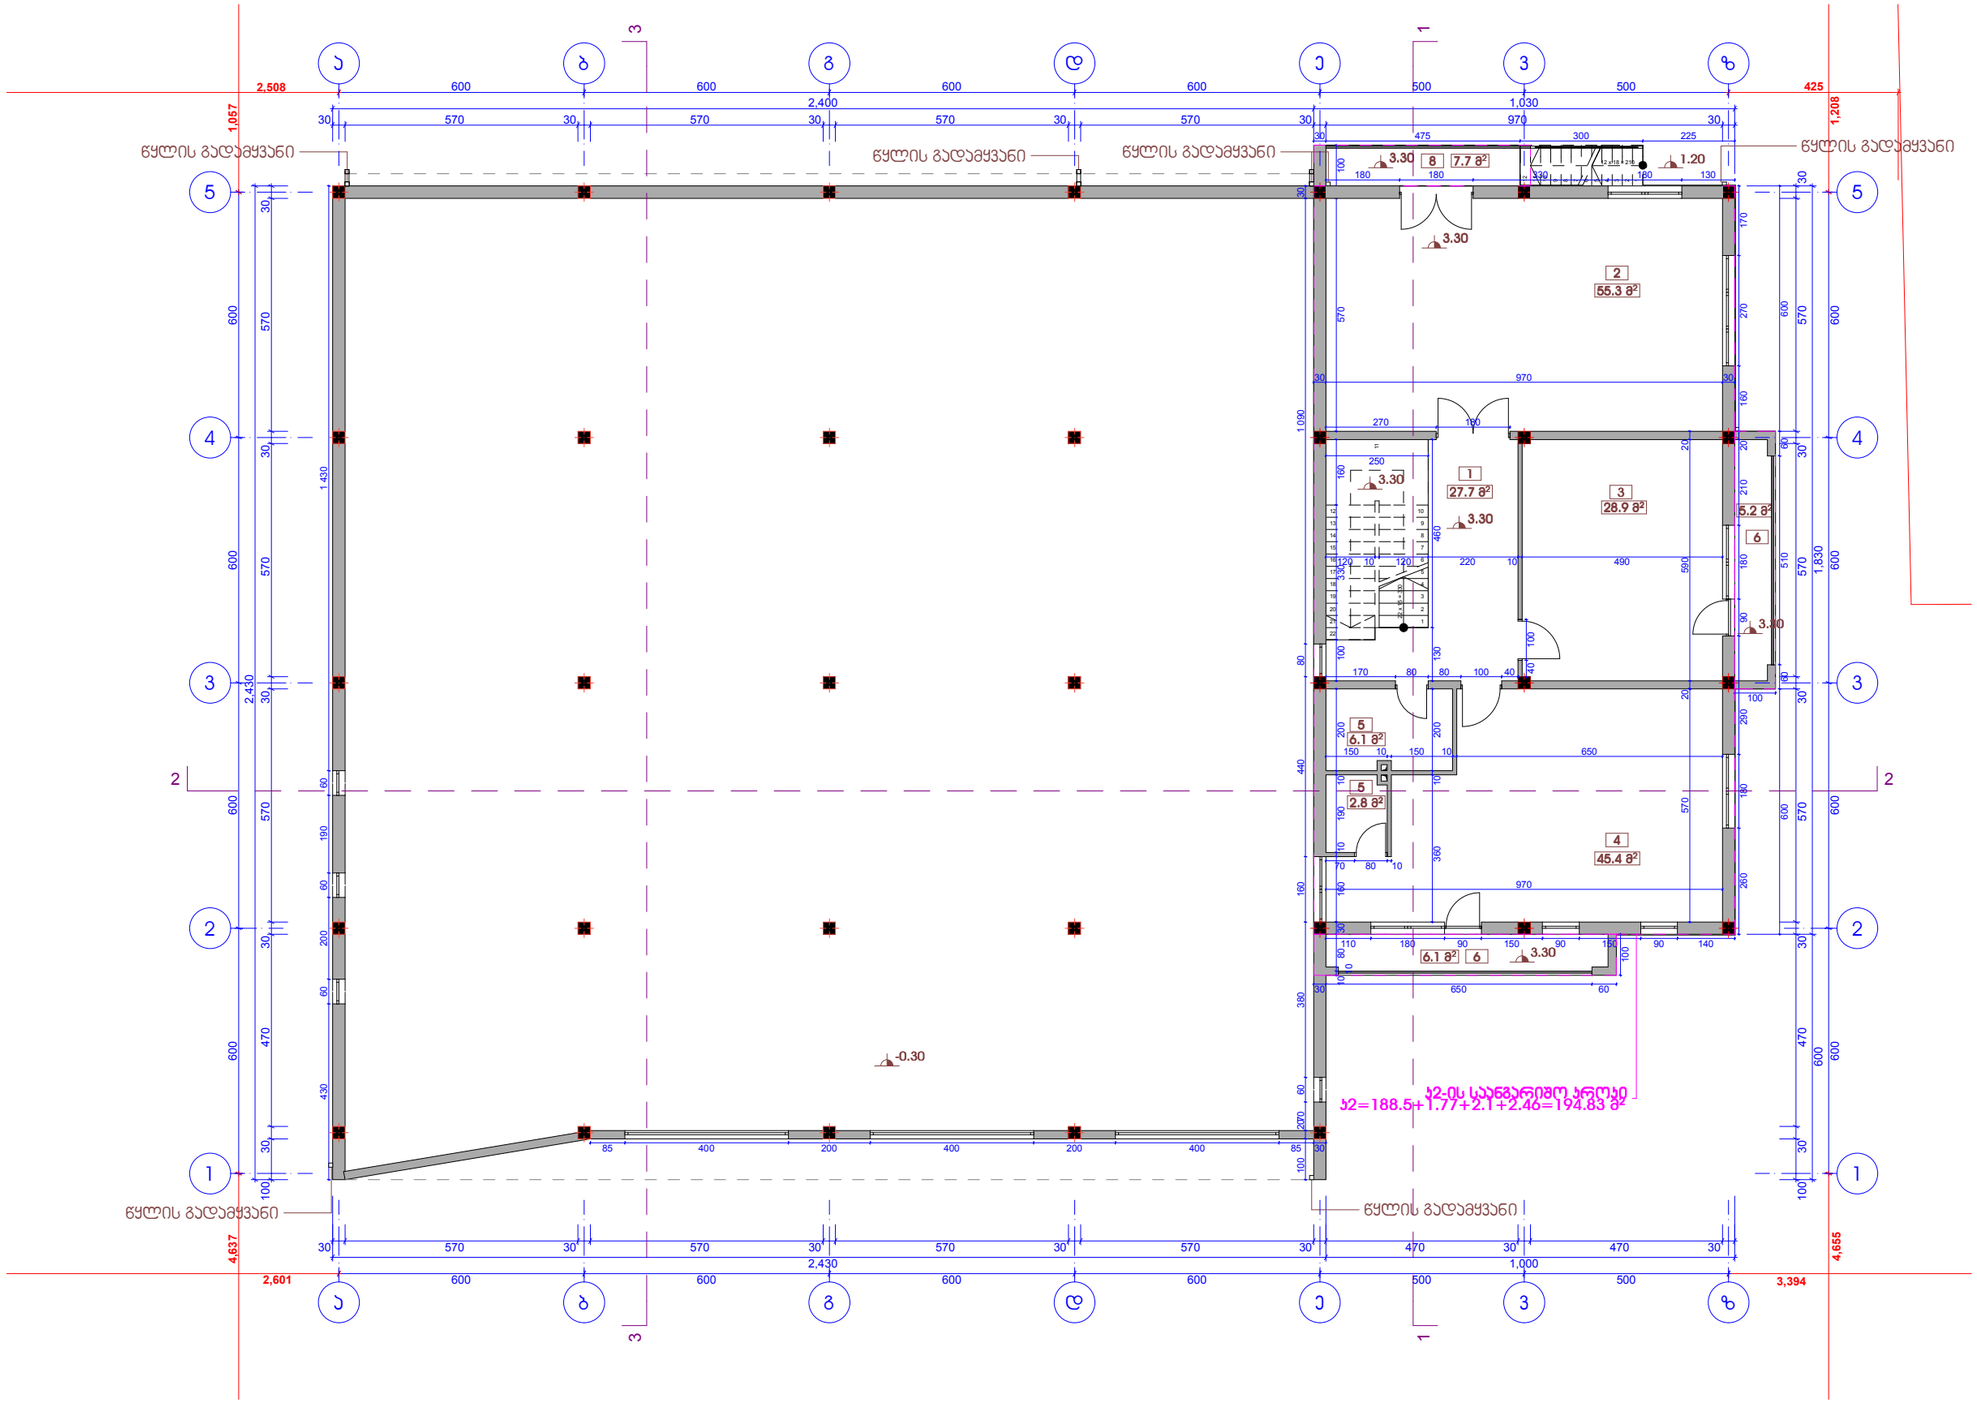

საცხოვრებელი სახლის ბ2-ის საანგარიშო ფართი II სართულზე

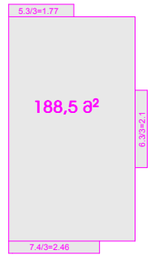

სახლი

188.5+1.77+2.1+2.46=194.83 მ²

საცხოვრებელი სახლის ექსპლიკაცია:

1. ჰოლი და კიბის უჯრედი -27.7 მ²
2. სასტუმრო ოთახი -55.3 მ²
3. საძინებელი - 28.9 მ²
4. კაბინეტი -45.4 მ²
5. სველი წერტილი - 6.1+2.8 მ²
6. აივანი -7.7+5.2+6.1 მ²

საცხოვრებელი სახლის ტექნიკური მონაცემები:

საერთო ფართი სართულზე - 185.2

მათ შორის:

1. ჰოლი და კიბის უჯრედის ფართი - 27.7
2. საცხოვრებელი ფართი - 129.6
3. დამხმარე ფართი - 8.9
3. დამხმარე ფართი - 8.9
4. საზაფხულო ფართი - 19.0

ბ2-ის საანგარიშო ფართი სართულზე - 194.83 მ²

ი.მ. ალექსანდრე ქამიაშვილი ს.კ 31001035162			ერთბინიანი ინდივიდუალური საცხოვრებელი სახლი და დამხმარე ნაგებობა ქ.თბილისი, ზავენის დასახლება, მ. წინამძღვრიშვილის ქ.№7 ს/კ 72.12.02.508			
თანამდებობა	გვარი	ხელმ.	არქიტექტურული ნაწილი	2016წ.		
ინდ.მეწარმე	ა.ქამიაშვილი					
არქიტექტორი	ა.ქამიაშვილი		ინდივიდუალური ერთბინიანი საცხოვრებელი სახლი II სართულის გეგმა მ 1:150	ფურც.	სულ	
				4	30	

ინდივიდუალური ერთბინიანი საცხოვრებელი სახლი
III სართულის გეგმა
მ 1:150

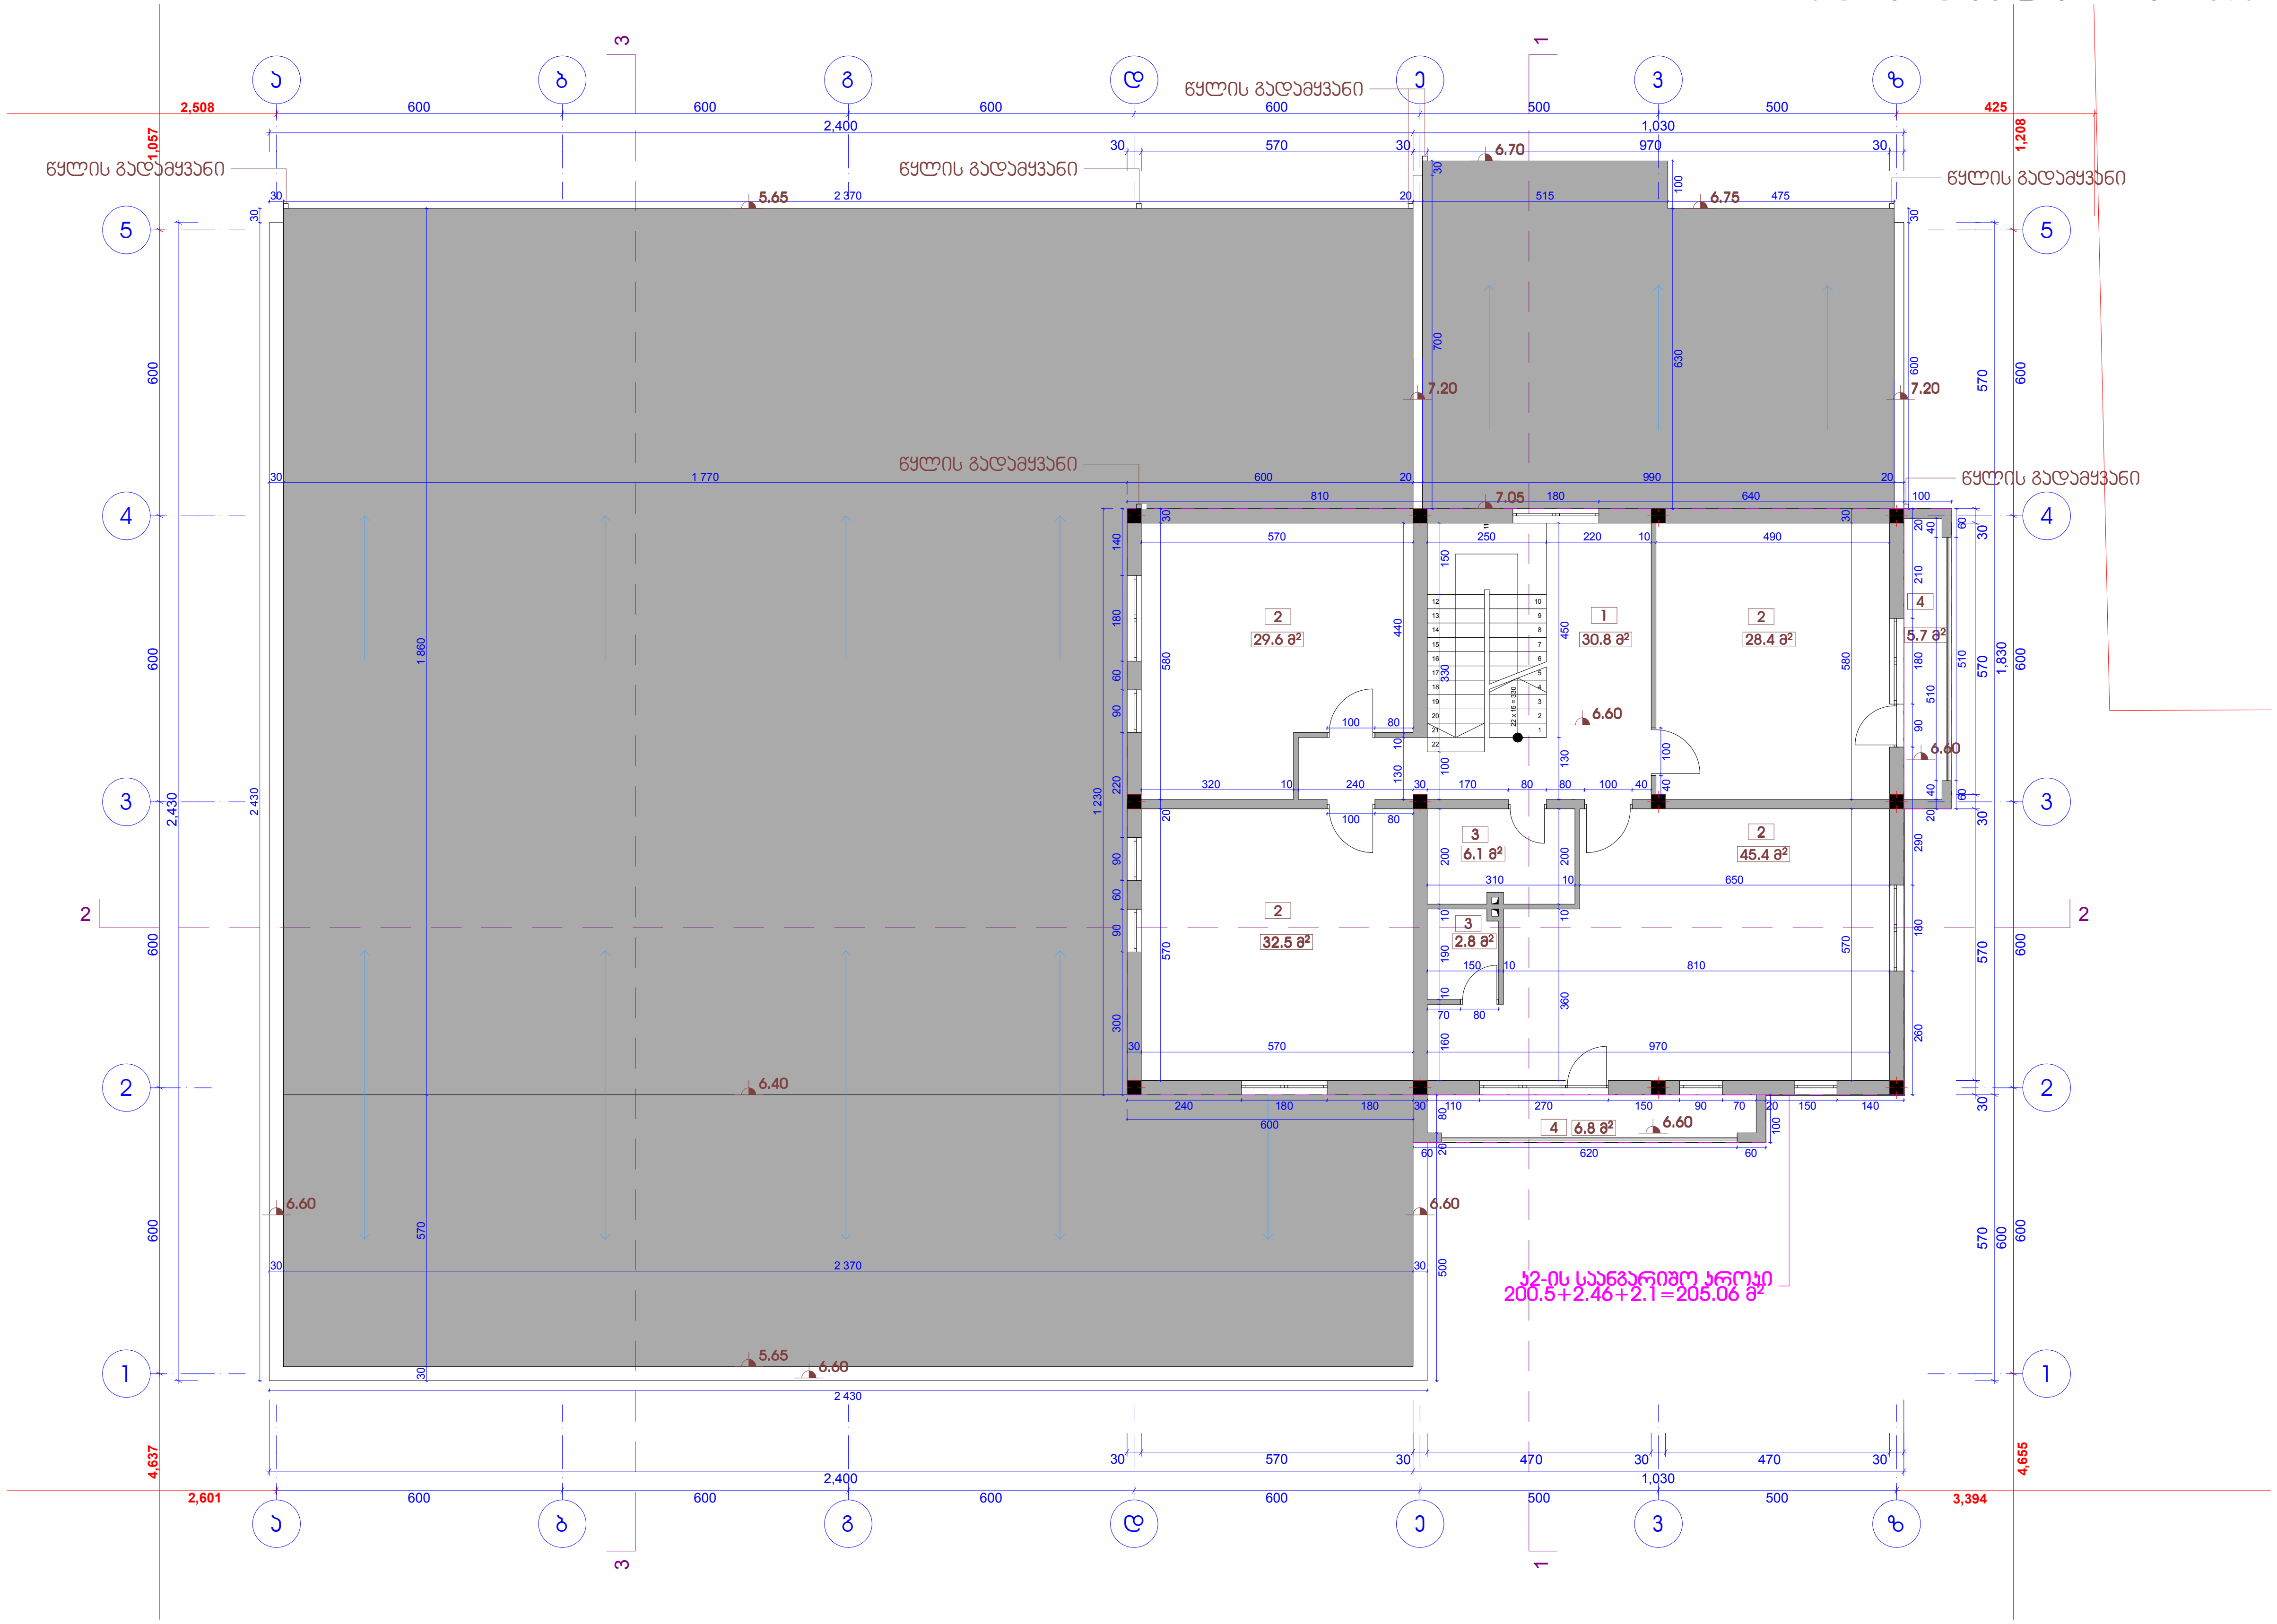

საცხოვრებელი სახლის კ2-ის საანგარიშო ფართი III სართულზე

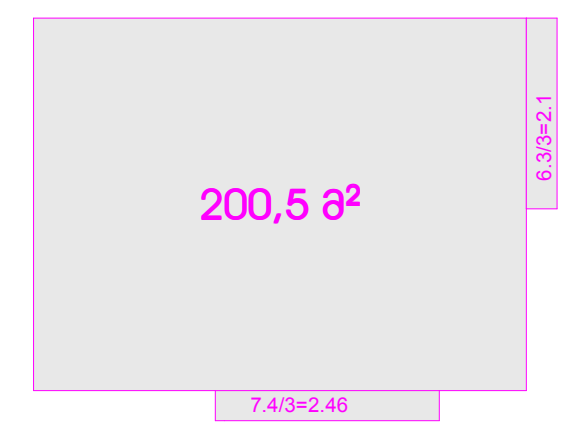

200.5+2.46+2.1=205.06 მ²

საცხოვრებელი სახლის ექსპლიკაცია:

1. ჰოლი და კიბის უჯრედი - 30.8 მ²
2. საძინებელი 45.4+28.4+29.6+32.5 მ²
3. სველი წერტილი 6.1+2.8 მ²
4. აივანი - 5.7+6.8 მ²

საცხოვრებელი სახლის ტექნიკური მონაცემები:

საერთო ფართი სართულზე - 188.1

მათ შორის:

1. ჰოლი და კიბის უჯრედის ფართი - 30.8
2. საცხოვრებელი ფართი - 135.9
3. დამხმარე ფართი -8.9
4. საზაფხულო ფართი - 12.5

კ2-ის საანგარიშო ფართი სართულზე - 205.06 მ²

ი.მ. ალექსანდრე ქაშიაშვილი ს.კ 31001035162			ერთბინიანი ინდივიდუალური საცხოვრებელი სახლი და დამხმარე ნაგებობა ქ.თბილისი, ზაჰესის დასახლება, მ. წინამძღვრიშვილის ქ.№7 ს/კ 72.12.02.508			
თანამდებობა	გვარი	ხელმ.	არქიტექტურული ნაწილი	2016წ.		
ინდ.მეწარმე	ა.ქაშიაშვილი					
არქიტექტორი	ა.ქაშიაშვილი		ინდივიდუალური ერთბინიანი საცხოვრებელი სახლი III სართულის გეგმა მ 1:150	სტად.	ფურც.	სულ
				მ.პრ.	ა/ 5	30

ინდივიდუალური ერთბინიანი საცხოვრებელი სახლი
სახურავის გეგმა
მ 1:150

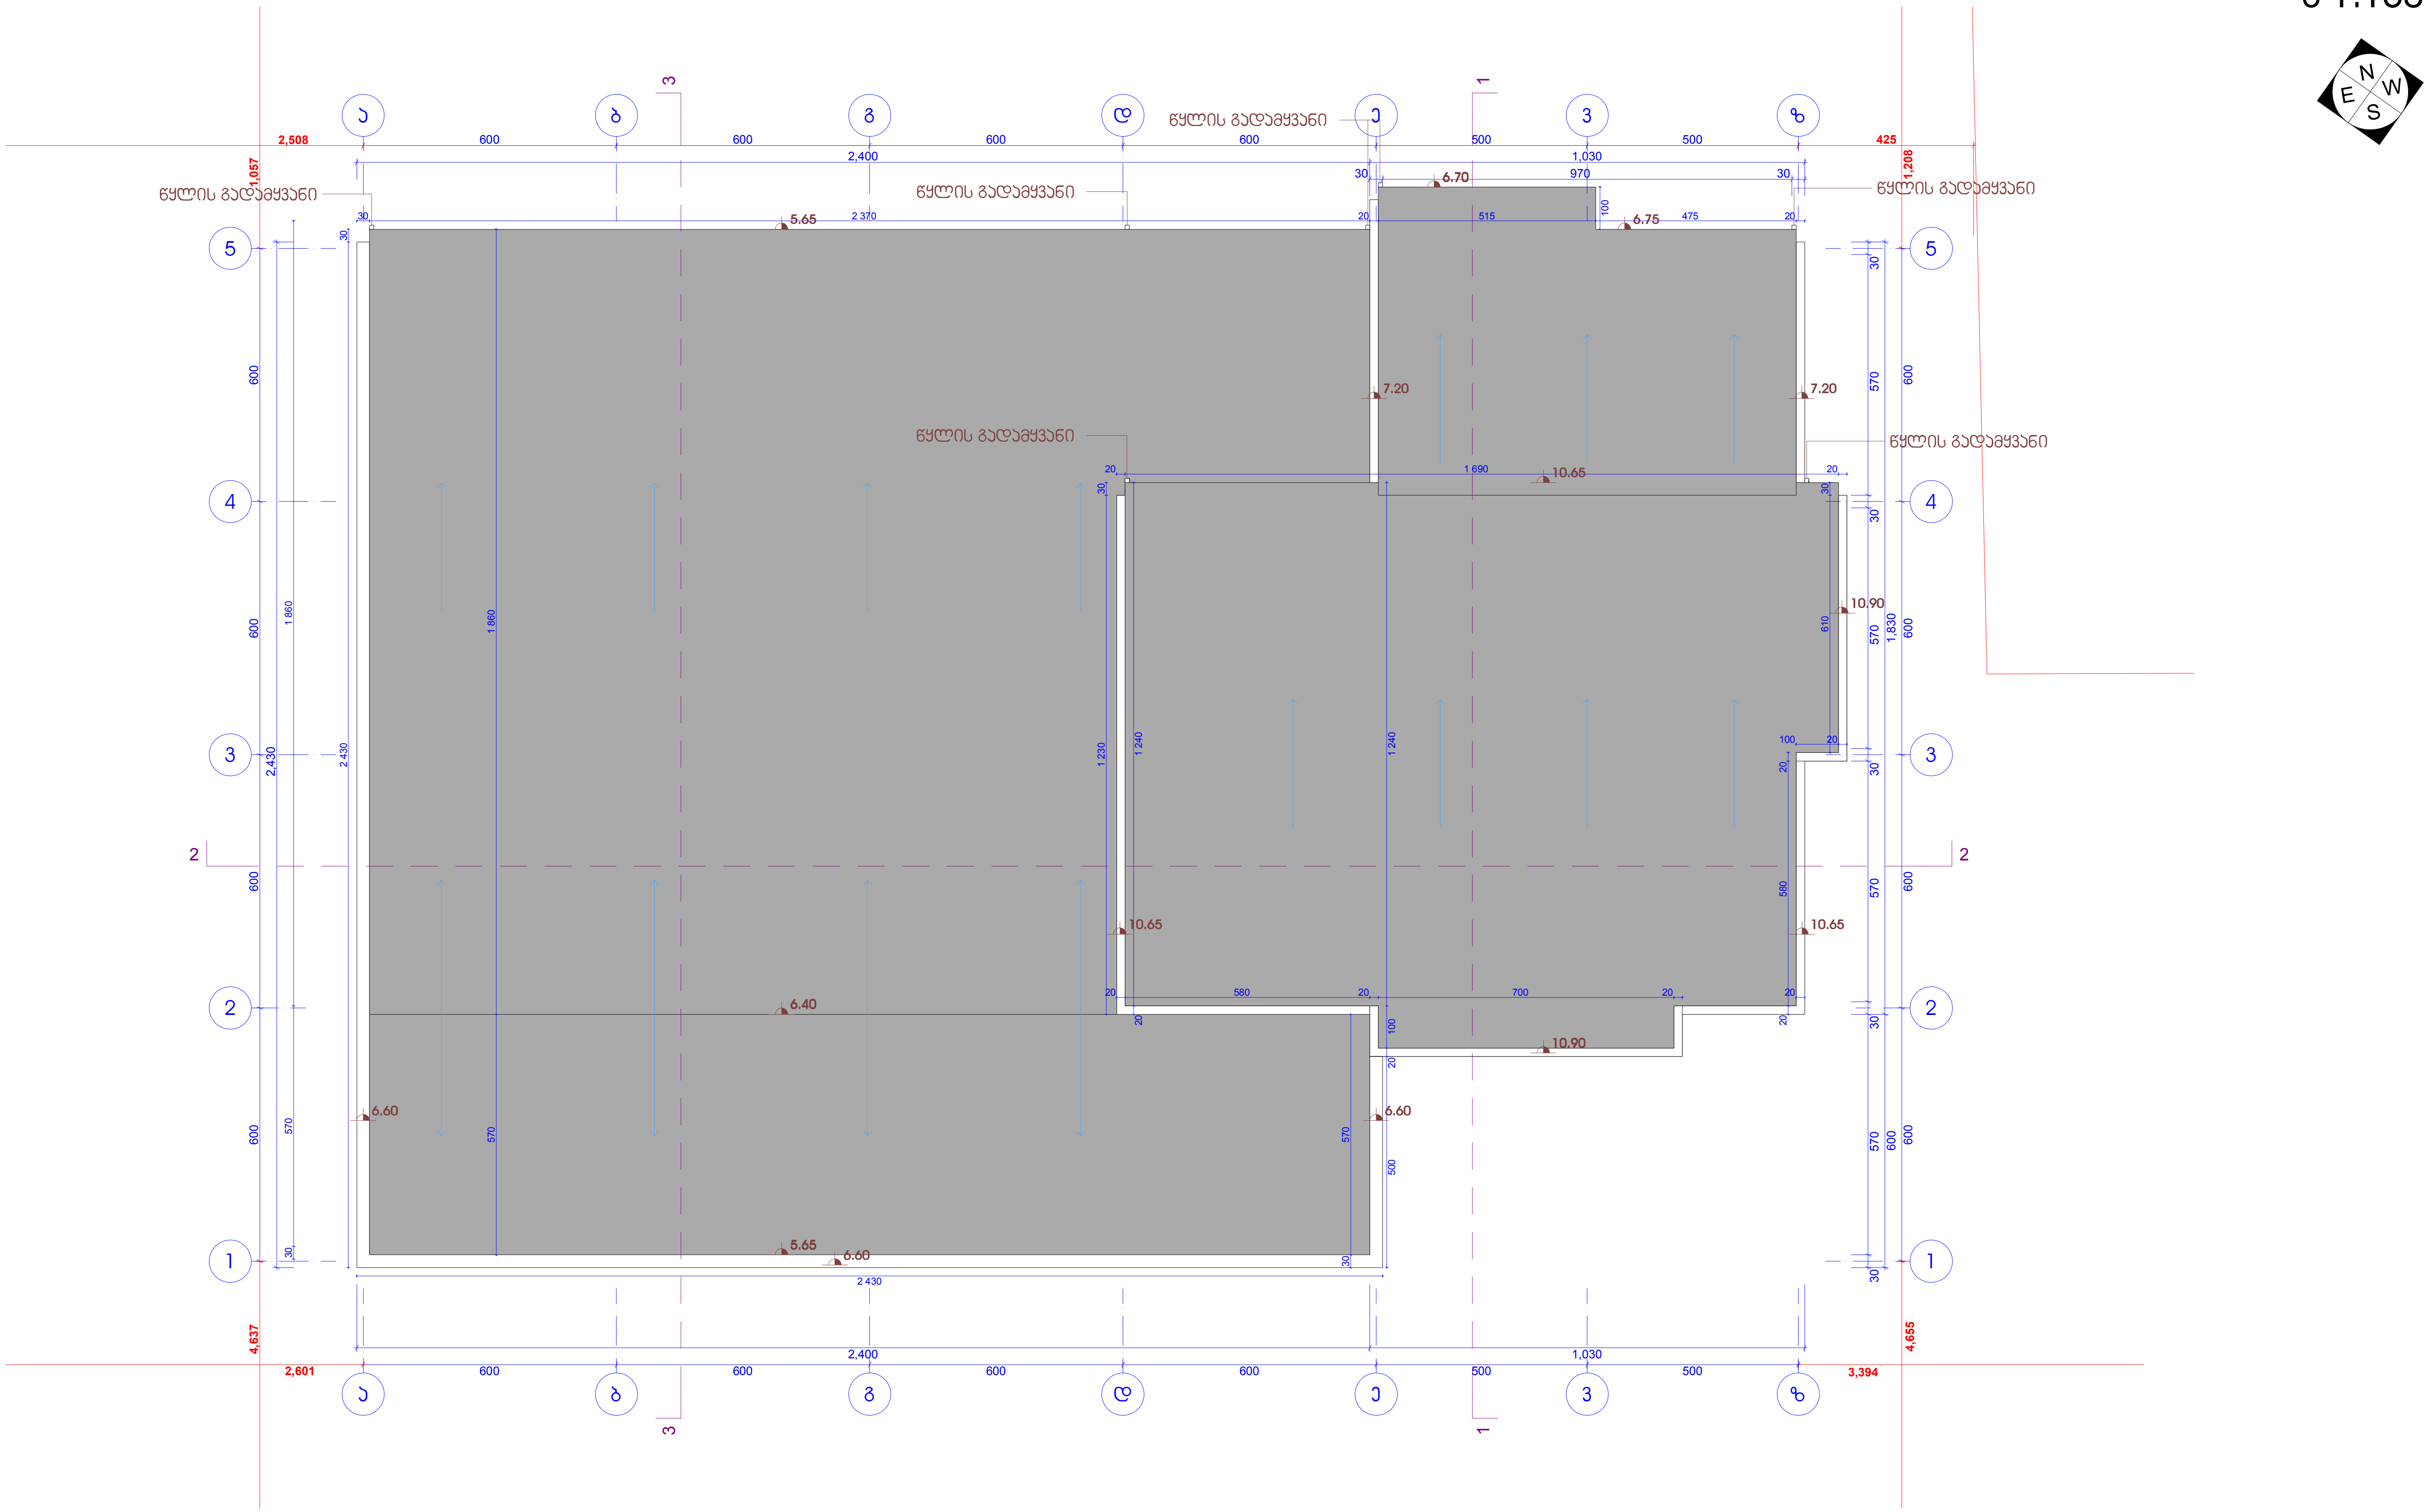

ი.მ. ალექსანდრე ქაშიაშვილი ს.კ 31001035162	ერთბინიანი ინდივიდუალური საცხოვრებელი სახლი და დამხმარე ნაგებობა ქ.თბილისი, ზაჰესის დასახლება, მ. წინამძღვრიშვილის ქ.№7 ს/კ 72.12.02.508

თანამდებობა	გვარი	ხელმ.	არქიტექტურული ნაწილი	2016წ.	
ინდ.მეწარმე	ა.ქაშიაშვილი				
არქიტექტორი	ა.ქაშიაშვილი		ინდივიდუალური ერთბინიანი საცხოვრებელი სახლი სახურავის გეგმა მ 1:150	სტად.	ფურც.	სულ
				მ.პრ.	ა/ 6	30

დამხმარე სამეურნეო დანიშნულების ნაგებობა
სართულის გეგმა
მ 1:100

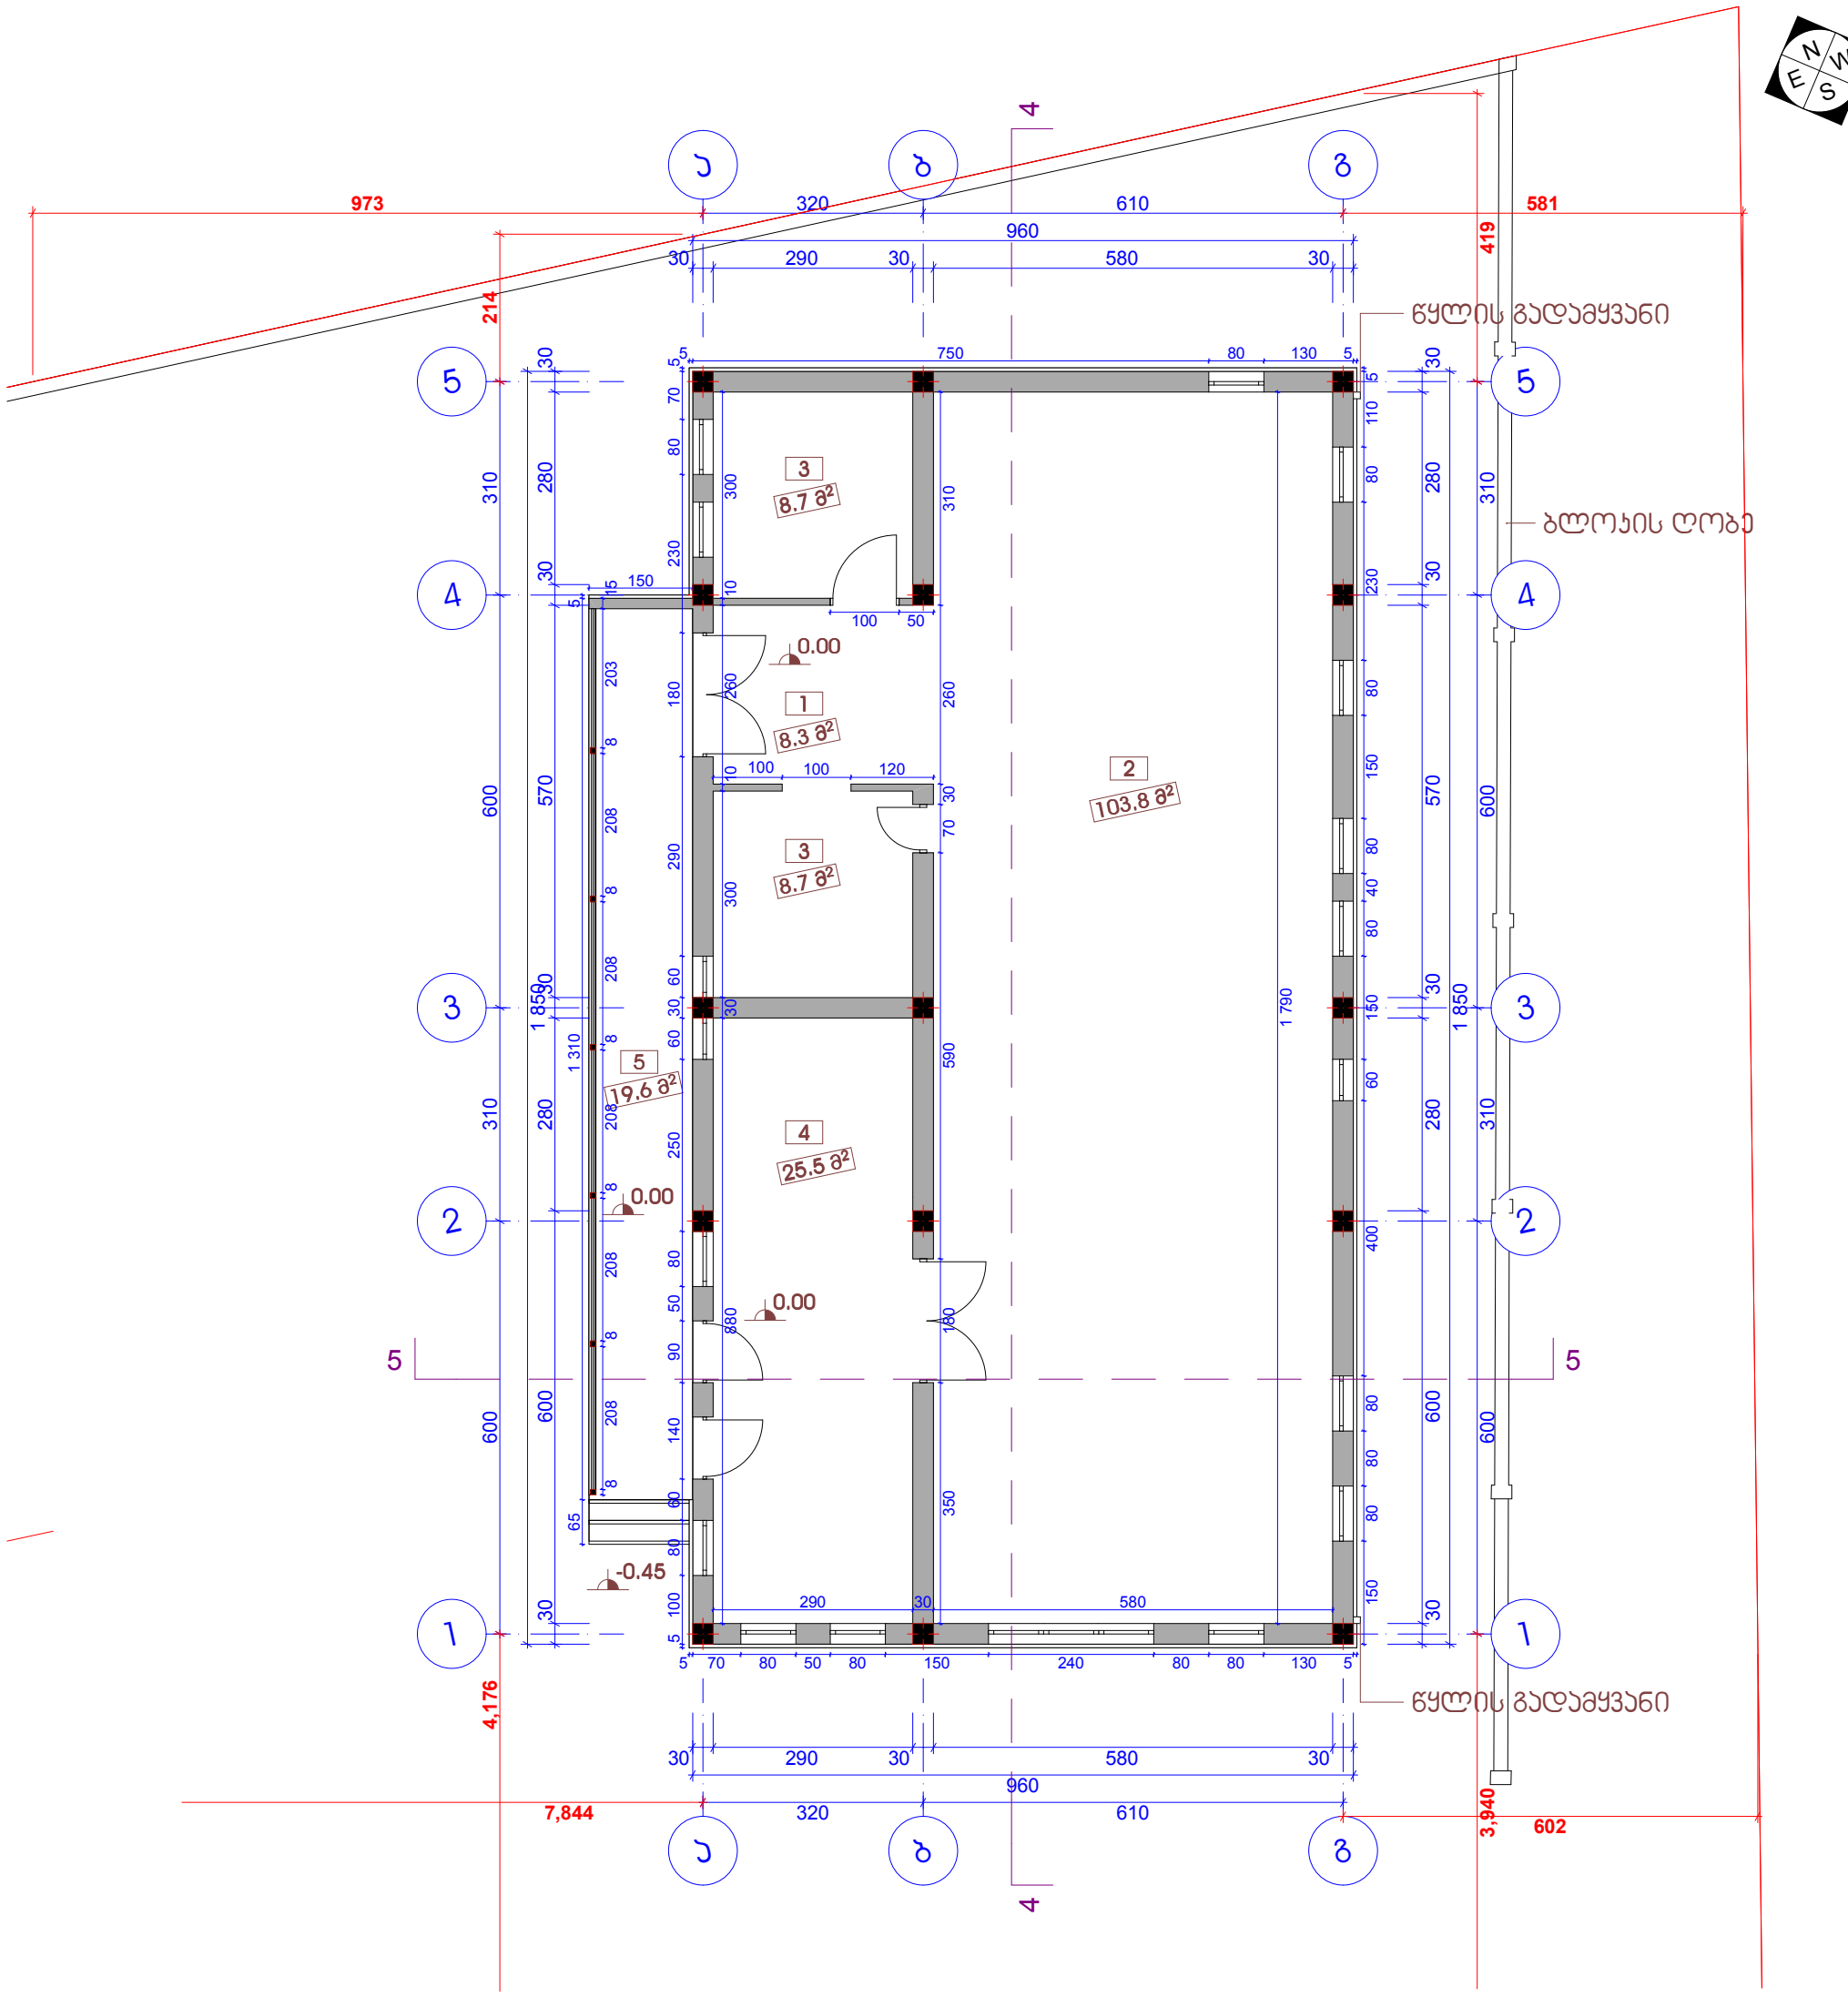

დამხმარე ნაგებობის განაშენიანების ფართი

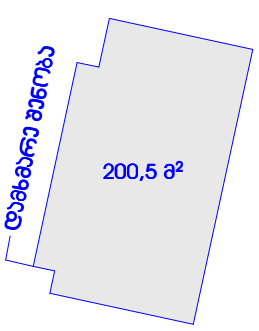

დამხმარე ნაგებობის ს1-ის საანგარიშო ფართი



დამხმარე

დამხმარე ნაგებობის ს2-ის საანგარიშო ფართი



დამხმარე

განაშენიანების ფართი - 200.5 მ²
ს1-ის საანგარიშო ფართი - 200.5 მ²
ს2-ის საანგარიშო ფართი - 186.8 მ²

დამხმ.სამეურნეო ნაგებობა:
ექსპლიკაცია:

1. ჰოლი -8.3 მ²
2. სამეურნეო ტექნიკის და ინვენტარის სათავსო -103.8 მ²
3. შხამქიმიკატების შესანახი სათავსო - 8.7 მ²
4. სასუქის შესანახი სათავსო - 8.7 მ²
5. ვერანდა - 19.6 მ²

დამხმარე ნაგებობის ტექნიკური მონაცემები:

საერთო ფართი - 149.1

მათ შორის:

1. სამეურნეო ფართი - 129.5
2. საზაფხულო ფართი - 19.6

ი.მ. ალექსანდრე ქაშიაშვილი ს.კ 31001035162			ერთბინიანი ინდივიდუალური საცხოვრებელი სახლი და დამხმარე ნაგებობა ქ.თბილისი, ზაჰესის დასახლება, მ. წინამძღვრიშვილის ქ.№7 ს/კ 72.12.02.508		
თანამდებობა	გვარი	ხელმ.	არქიტექტურული ნაწილი	2016 წ.	
ინდ.მეწარმე	ა.ქაშიაშვილი				
არქიტექტორი	ა.ქაშიაშვილი		დამხმარე სამეურნეო დანიშნულების ნაგებობა სართულის გეგმა მ 1:100	სტად.	ფურც.	სულ
				მ.პრ.	ა/14	30

დამხმარე სამეურნეო დანიშნულების ნაგებობა
სახურავის გეგმა
მ 1:100

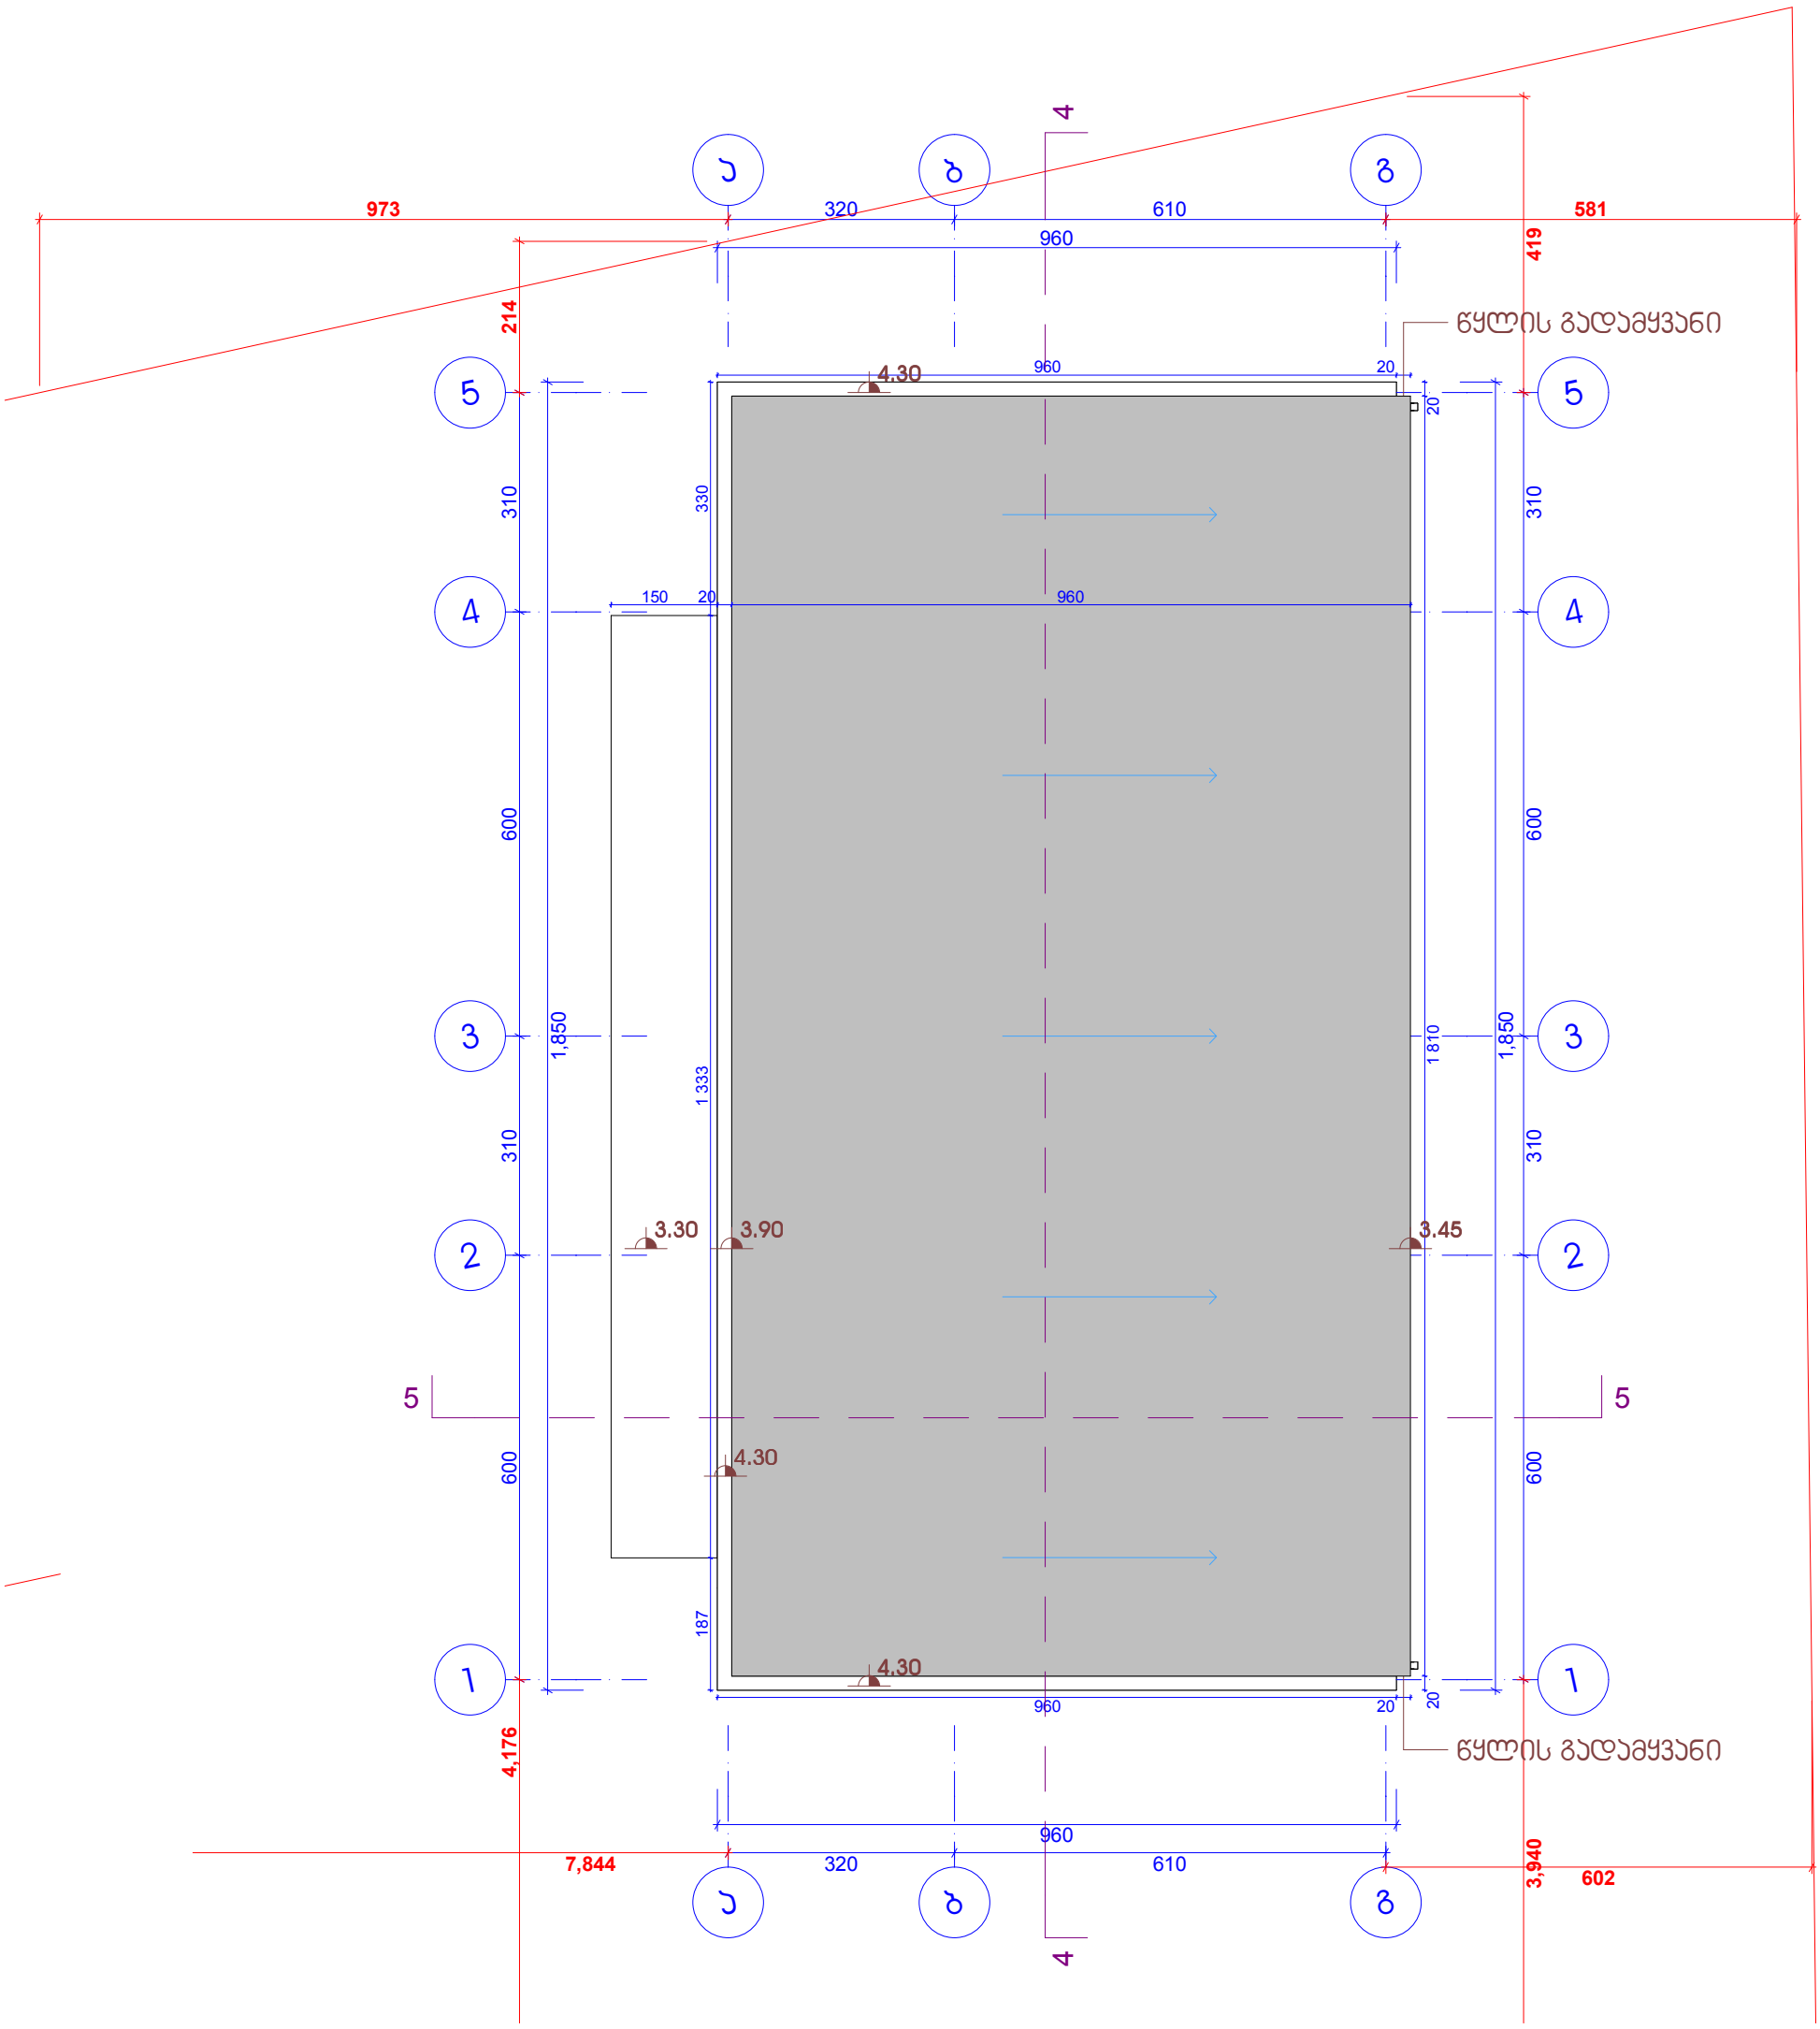

ი.მ. ალექსანდრე ქაშიაშვილი ს.კ 31001035162			ერთბინიანი ინდივიდუალური საცხოვრებელი სახლი და დამხმარე ნაგებობა ქ.თბილისი, ზაჰესის დასახლება, მ. ნინამძღვრიშვილის ქ.№7 ს/კ 72.12.02.508	
თანამდებობა	გვარი	ხელმ.	არქიტექტურული ნაწილი	2016 წ.
ინდ.მეწარმე	ა.ქაშიაშვილი			
არქიტექტორი	ა.ქაშიაშვილი		დამხმარე სამეურნეო დანიშნულების ნაგებობა სახურავის გეგმა მ 1:100	ს.ტად. / ფურც. / სულ
				მ.ჯრ. ა/15 30

ვერანდა - ეზოში მოწყობილი საზაფხულო სათავსო

გეგმა
მ 1:100

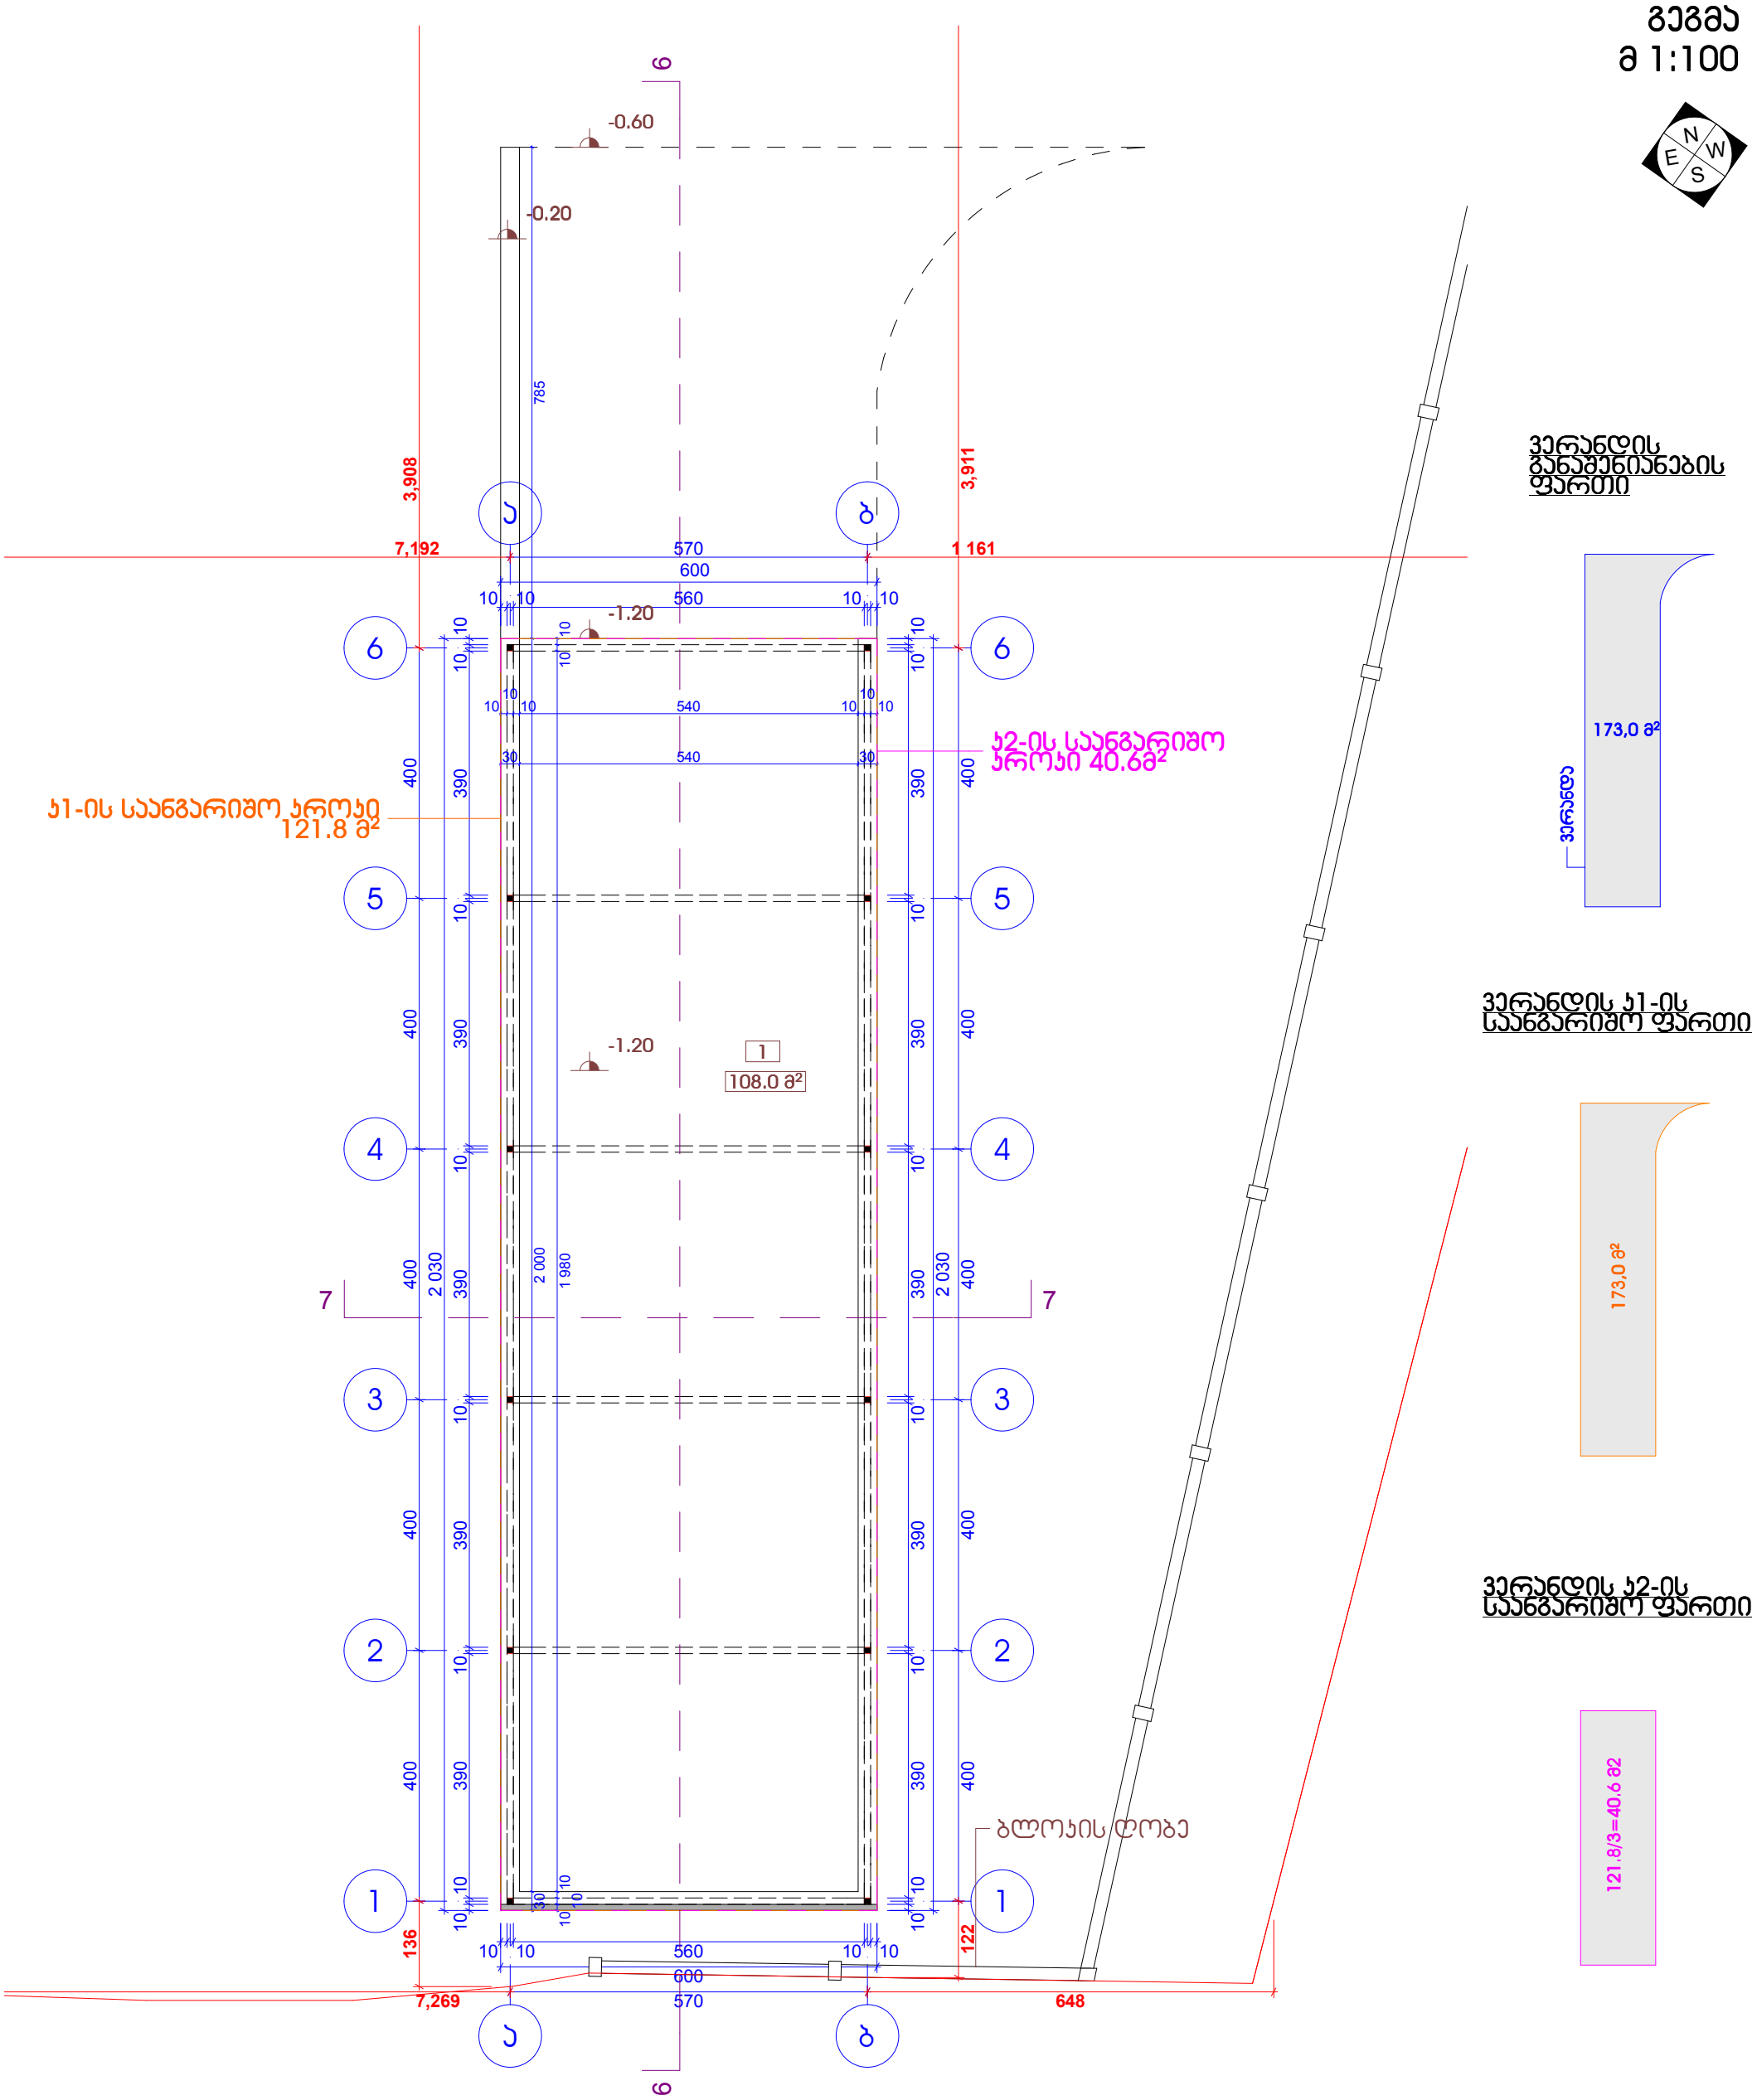

ვერანდის განაშენიანების ფართი

ვერანდის ბ1-ის საანგარიშო ფართი

ვერანდის ბ2-ის საანგარიშო ფართი

ვერანდა (საზაფხულო სათავსო):
ექსპლიკაცია:

1. საზაფხულო ფართი - 108.0 მ²

განაშენიანების ფართი - 121.8 მ²
ბ1-ის საანგარიშო ფართი - 121.8 მ²
ბ2-ის საანგარიშო ფართი სართულზე - 40.6 მ²

ი.მ. ალექსანდრე ქაშიაშვილი ს.კ 31001035162			ერთბინიანი ინდივიდუალური საცხოვრებელი სახლი და დამხმარე ნაგებობა ქ.თბილისი, ზაჰესის დასახლება, მ. წინამძღვრიშვილის ქ.№7 ს/კ 72.12.02.508		
თანამდებობა	გვარი	ხელმ.	არქიტექტურული ნაწილი	2016 წ.	
ინდ.მეწარმე	ა.ქაშიაშვილი				
არქიტექტორი	ა.ქაშიაშვილი		ვერანდა - ეზოში მოწყობილი საზაფხულო სათავსო გეგმა მ 1:100	სტად.	ფურც. სულ
				მ.პრ.	ბ/ 22 30

ვერანდა - ეზოში მოწყობილი საზაფხულო სათავსო
სახურავის გეგმა
მ 1:100

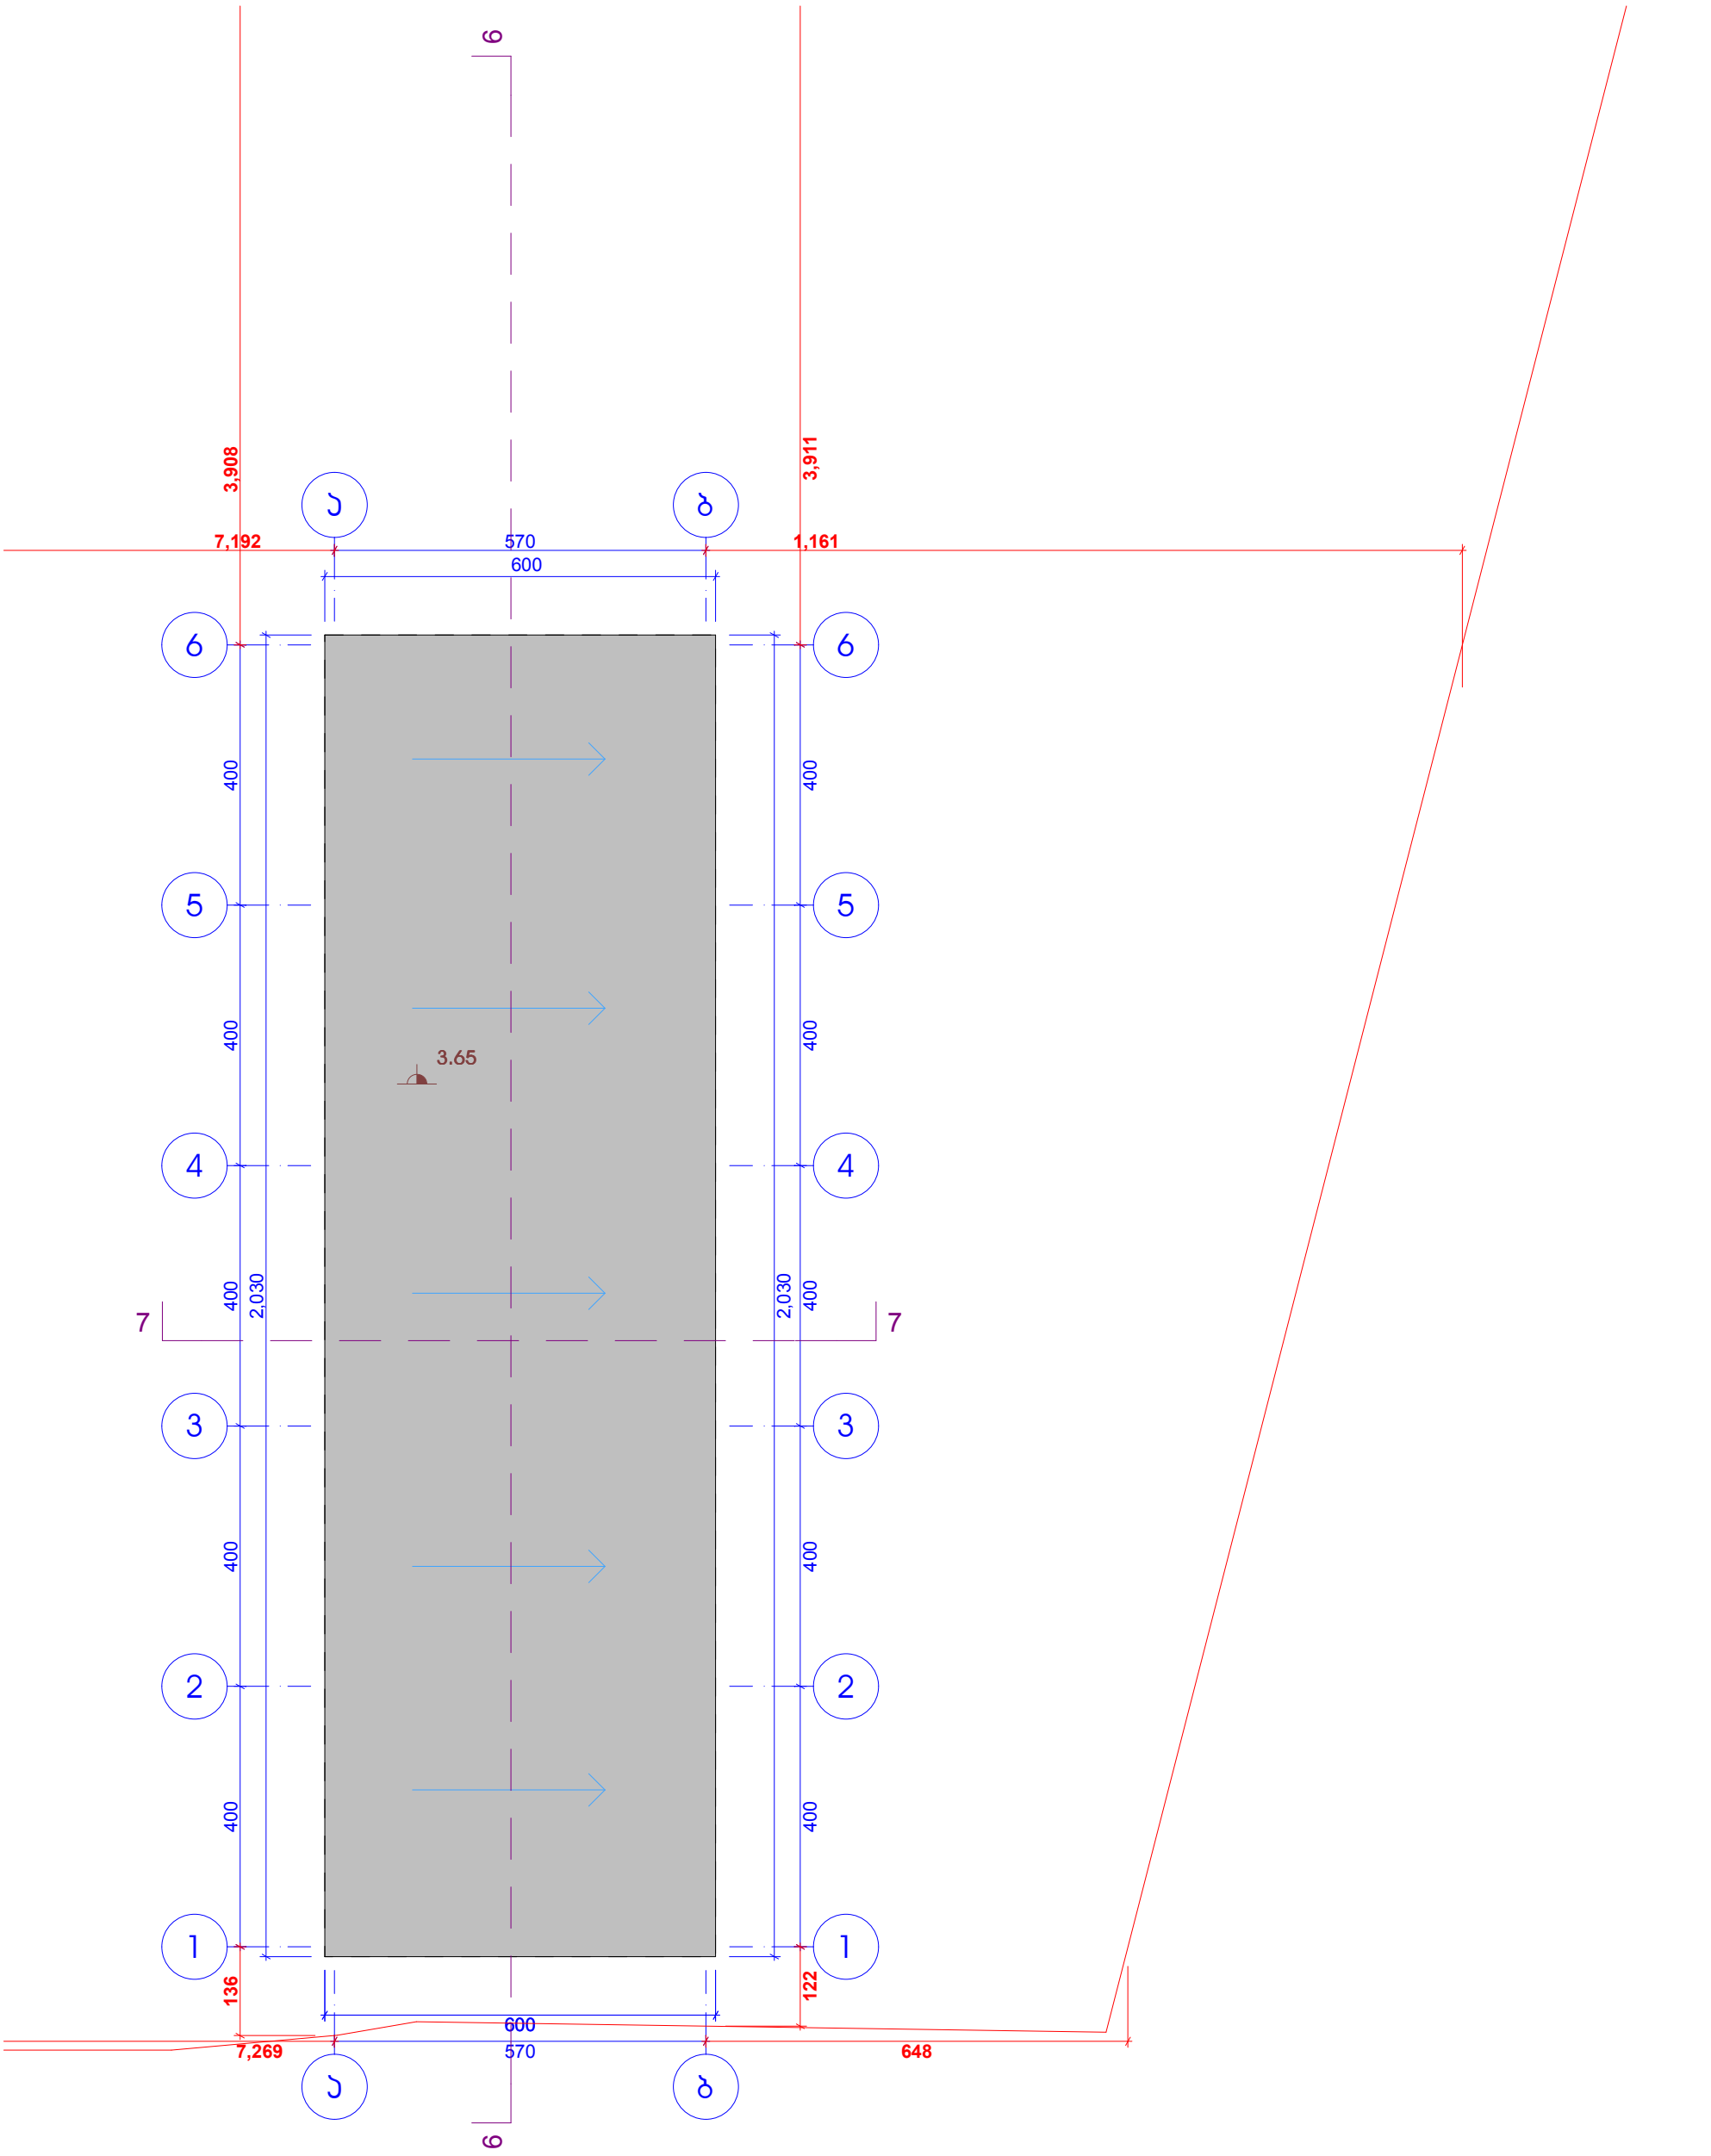

ი.მ. ალექსანდრე ქაშიაშვილი ს.კ 31001035162			ერთბინიანი ინდივიდუალური საცხოვრებელი სახლი და დამხმარე ნაგებობა ქ.თბილისი, ზაჰესის დასახლება, მ. წინამძღვრიშვილის ქ.№7 ს/კ 72.12.02.508		
თანამდებობა	გვარი	ხელმ.	არქიტექტურული ნაწილი	2016 წ.	
ინდ.მეწარმე	ა.ქაშიაშვილი				
არქიტექტორი	ა.ქაშიაშვილი		ვერანდა - ეზოში მოწყობილი საზაფხულო სათავსო სახურავის გეგმა მ 1:100	სტად.	ფურც.	სულ
				მ.ვრ.	ა/23	30