ფორმატი	თბილისი 2016 წ.	შაილის სახელი	
A-3	დაკვეთა №	p.l.a	

ექსპლიკაცია:

8.	კაბინეტი + სამზარეულო	28.4	მ²
9.	საპირფარეშო	4.2	მ²
10.	საწყობი	998.5	მ²
11.	შახტა ნიშნულზე -6.60	1.9	მ²

პირობითი ნიშნები:

- ნაკვეთის საზღვარი
- არქიტექტურული ნიშნული
- არქიტექტურული ნიშნული

შენიშვნები:

1. ნახაზზე საპროექტო შენობის ნული შეესაბამება აბსოლიტურ ნიშნულზე 430.06
2. ნახაზზე ზომები მოცემულია სანტიმეტრებში
3. ნახაზის ცვლა ცვლილება მშენებლობისას შეთანხმებული უნდა იყოს ავტორთან

დამკვეთი: შ.პ.ს მოდერნ ს/კ 401965806

მისამართი: ქ.თბილისი, ჩხინს ქ.№5

პროექტის სახელწოდება:

შერეული ტიპი: მაბაზია, საწყობი

თანამდებობა	გვარი	ხელმოწერა	თარიღი
დირექტორი	ლ. დემეტრაშვილი		
მთ.არქიტექტორი	ბ. თევზაძე		
მთ.არქიტექტორი	ლ. დემეტრაშვილი		
მთ.არქიტექტორი	დ. ახვლედიანი		

საპროექტო ლოგო

მისამართი

ქ. თბილისი თამარაშვილის
ქ. №13 ბ.108
TEL . 2 55-33-26 599-11-80-40
WWW.lasha_deme@yahoo.com

მასშტაბი	1:100
თარიღი	
layout	

გეგმა ნიშნულზე: -6.60

სტადია	ფურცელი	ფურცლები
პროექტი	ა-04	

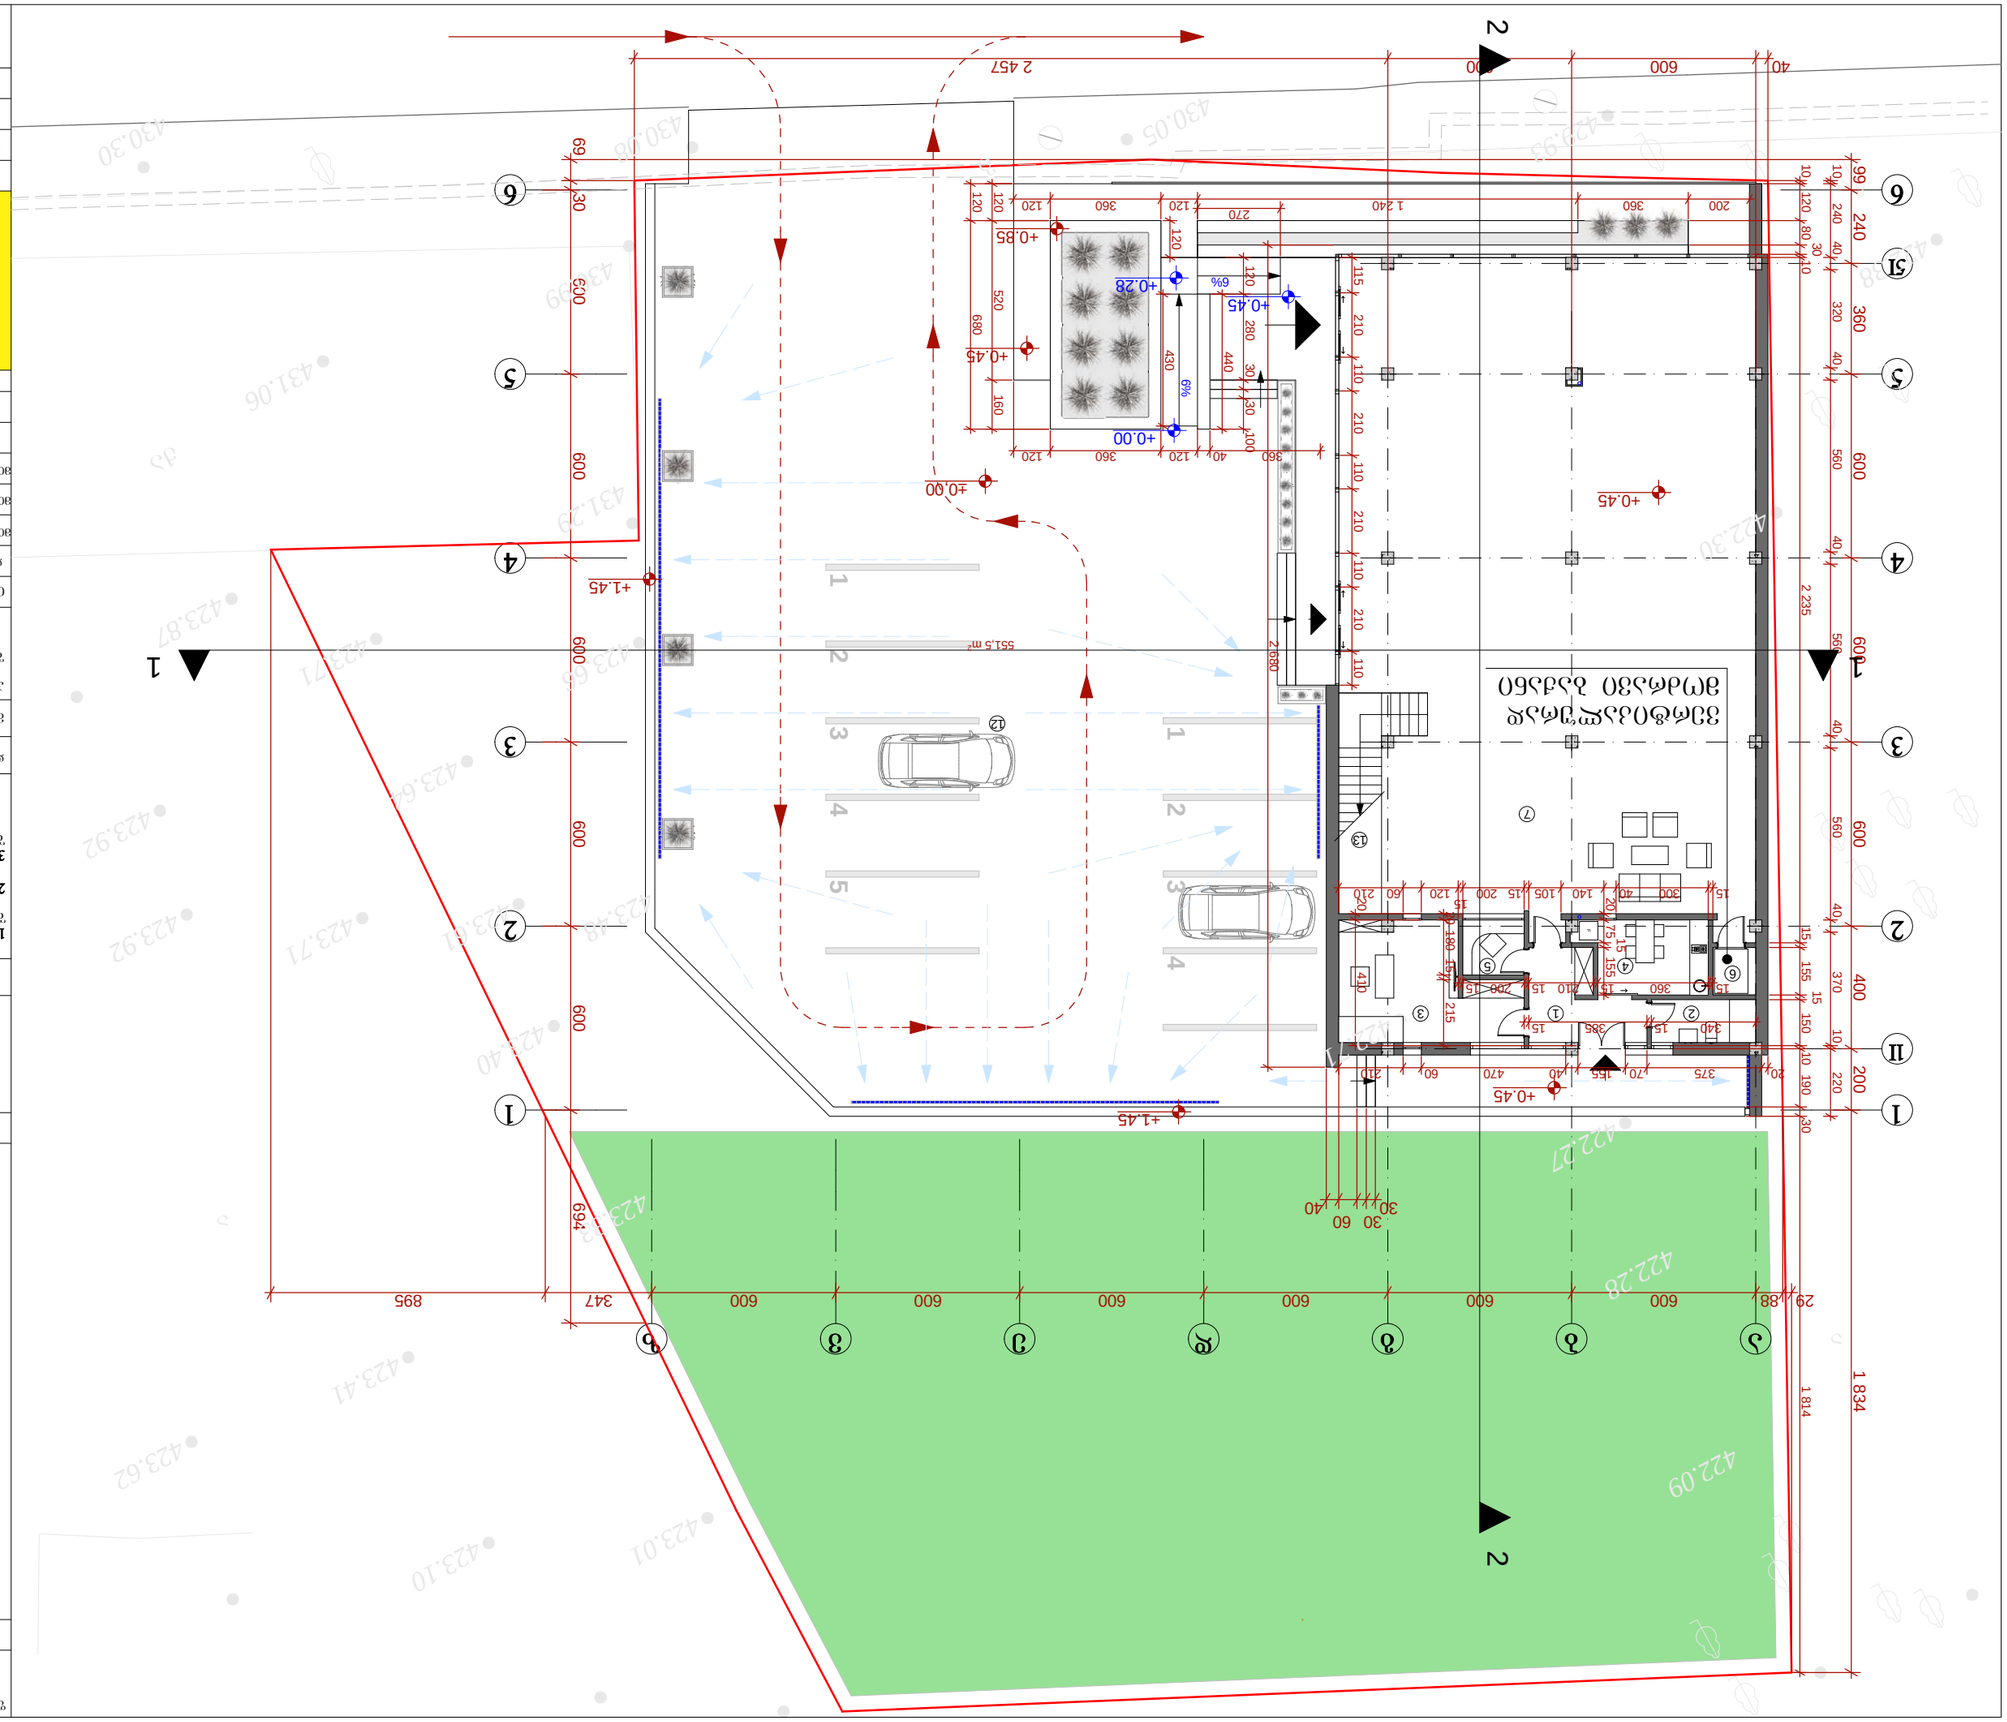













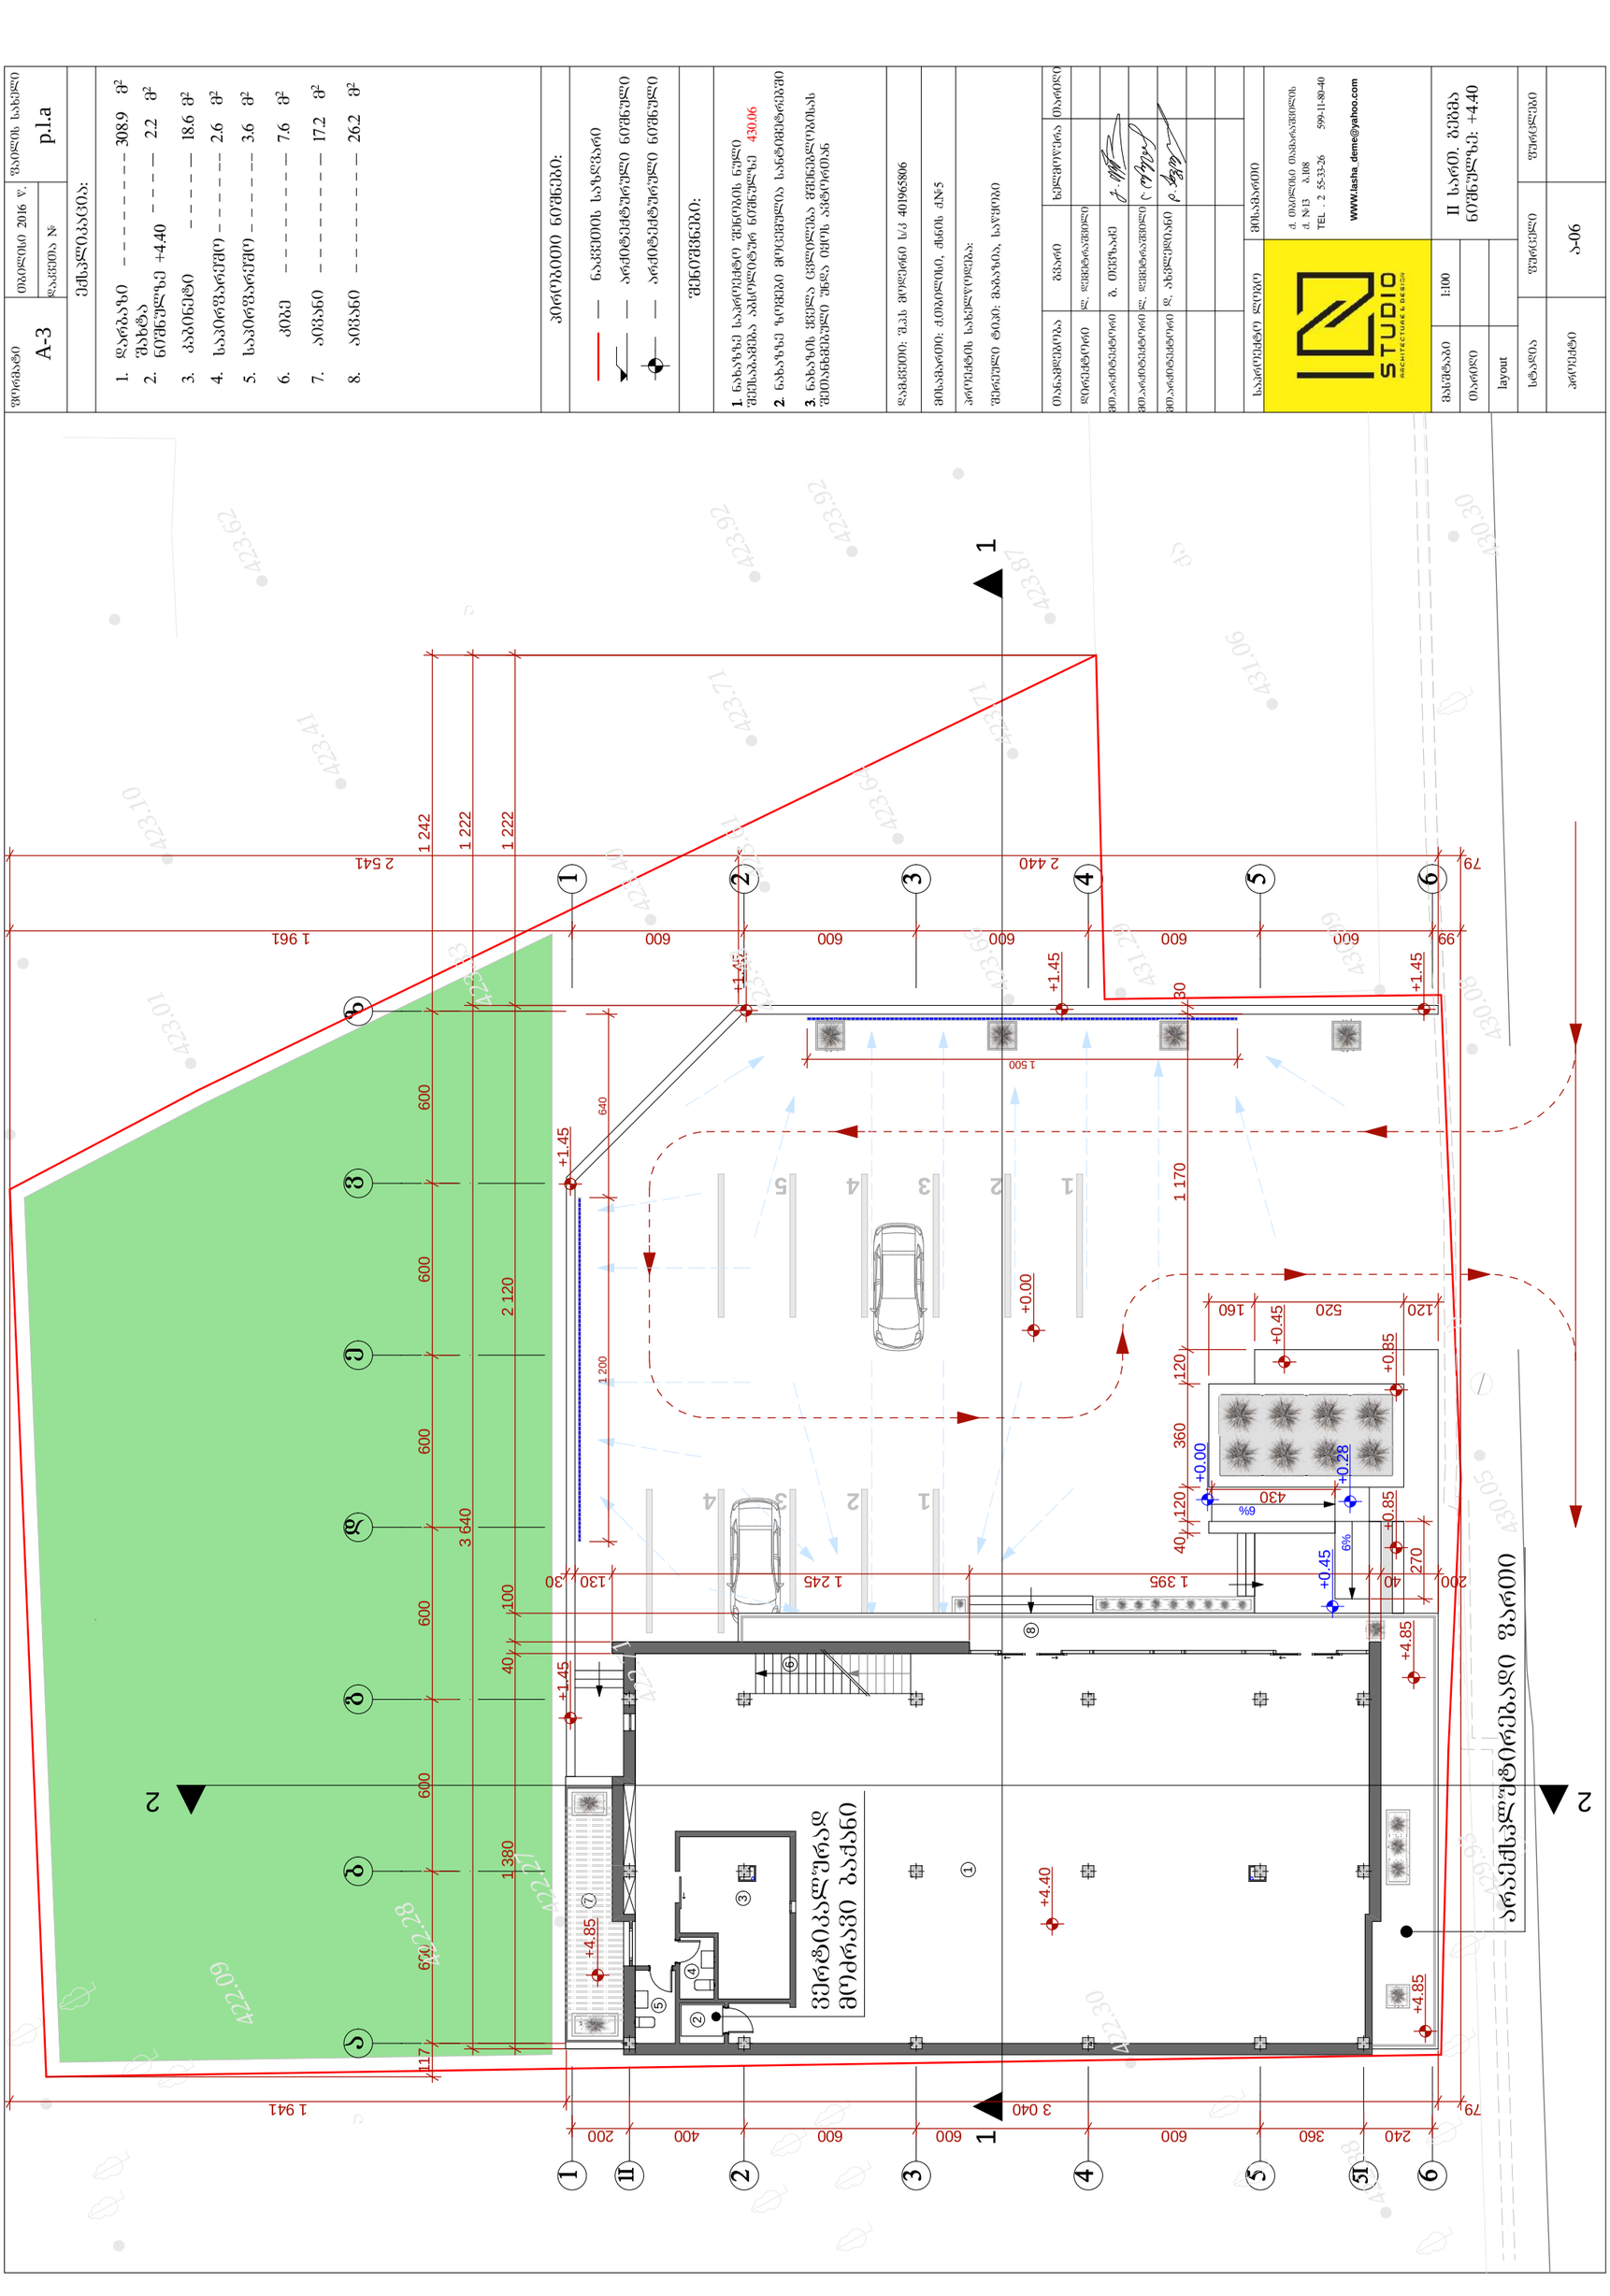

ფორმატი A-3 | თარიღი 2016 წ. | ფაილის სახელი p.1.a | ფაილის №












STUDIO
ARCHITECTURE & DESIGN
ქ. N-13 ბ.108
TEL. : 2 55-33-26 599-11-80-40
WWW.tasha_deme@yahoo.com

მასშტაბი 1:100 | layout




