ქ.თბილისი,სარაჯიშვილის ქუჩა №7ბ-ში

დაბალი ინტესიურობის მრავალბინიანი საცხოვრებელი სახლის ასაშენებლად

ჯ-2 კოეფიციენტის მომატების დასაბუთების ალბომი.


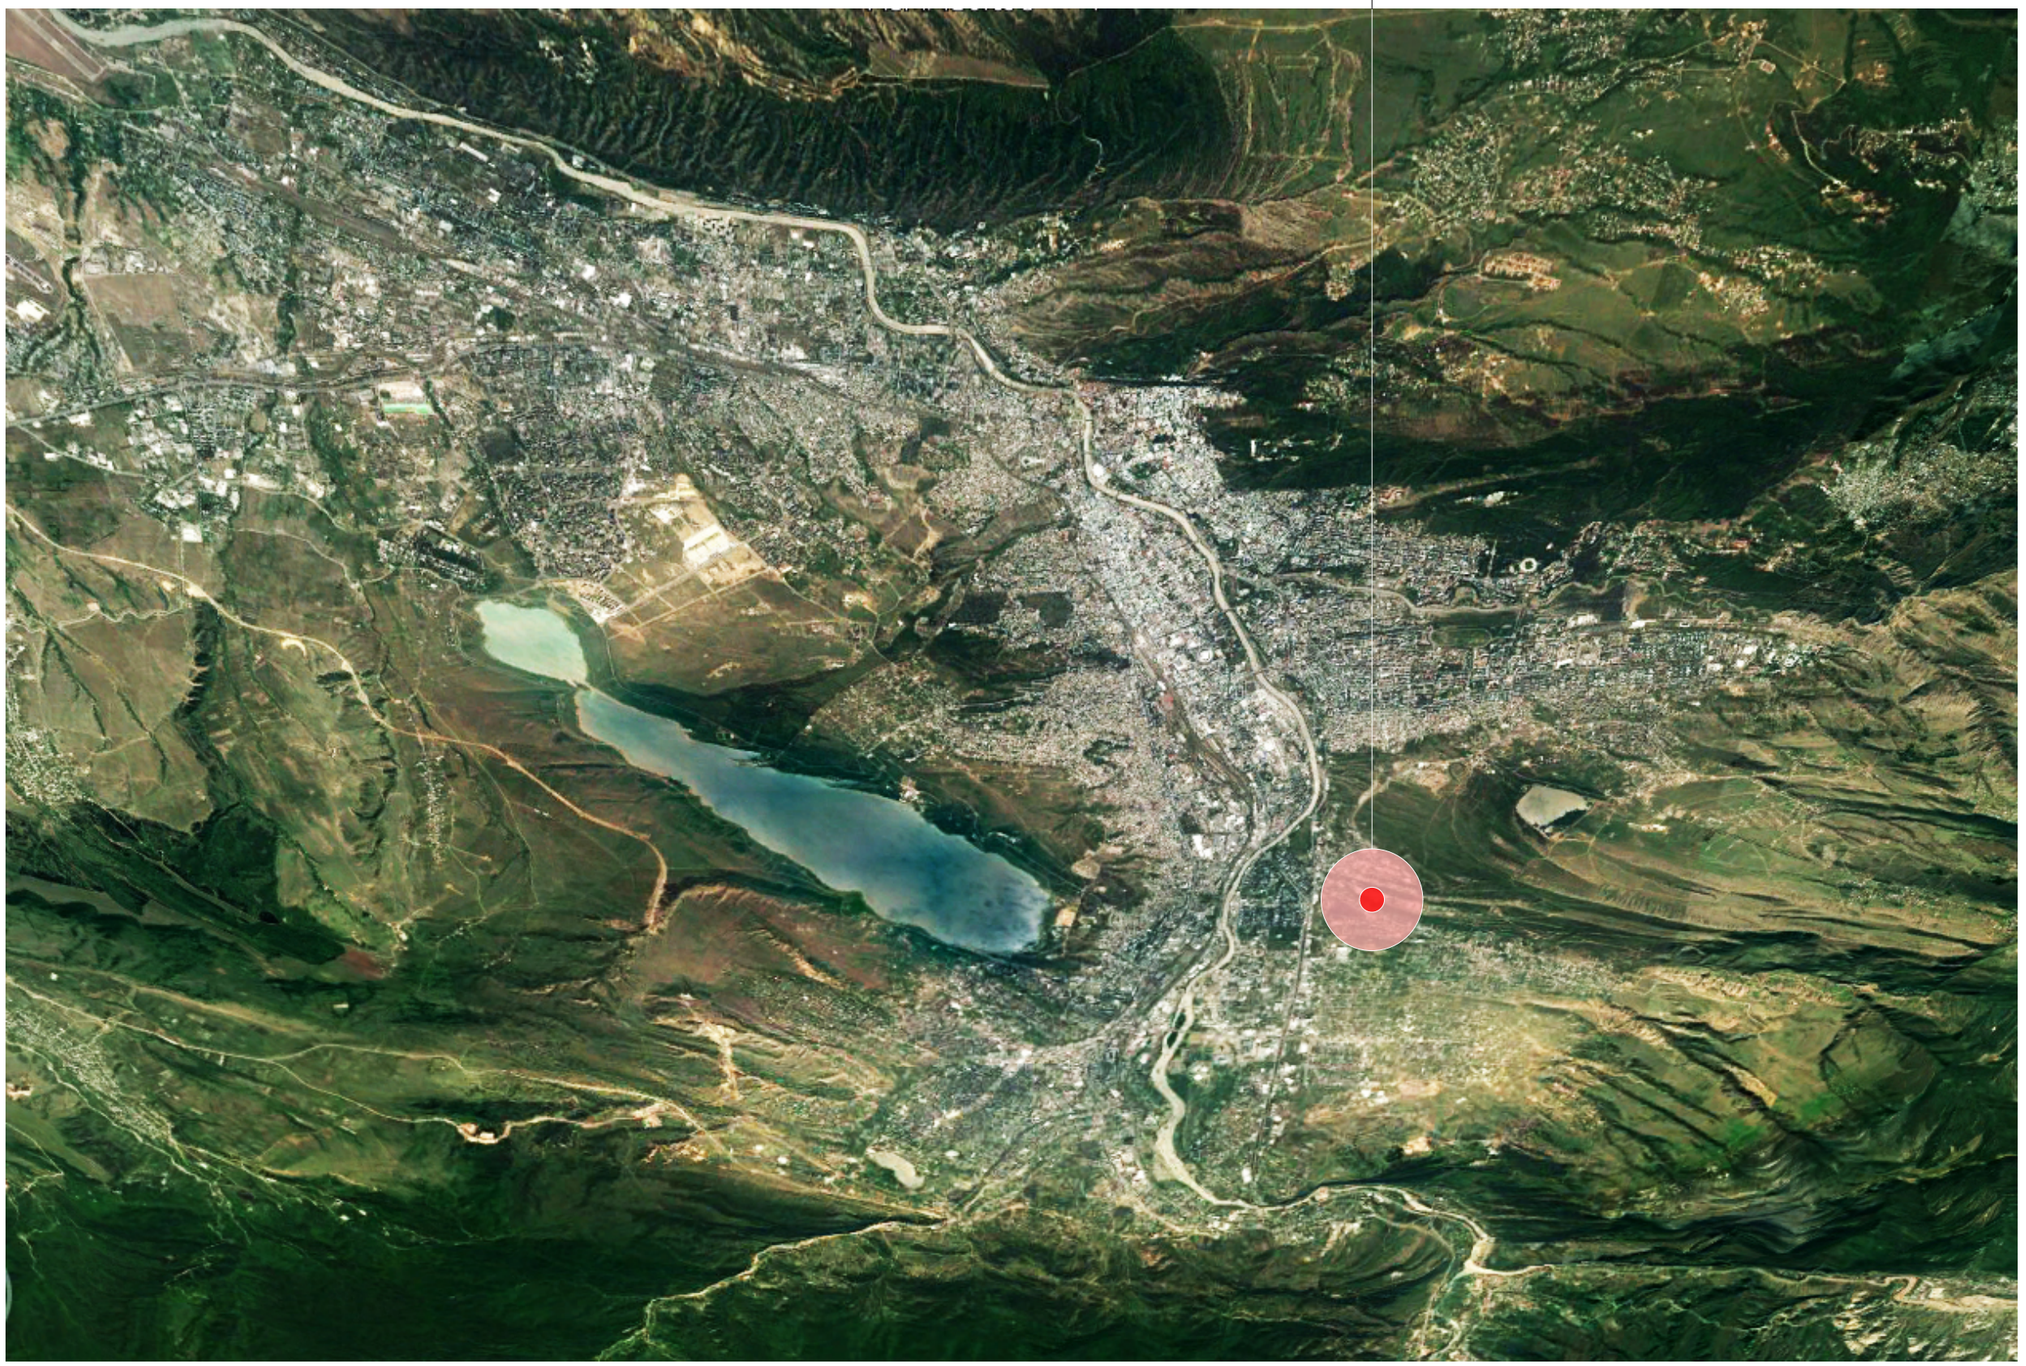





















საპროექტო ტერიტორია

ფორმატი PAPER SIZE		პროექტის № PROJECT #

პირობითი აღნიშვნები — LEGEND

N W E S

შენიშვნები — NOTES

(red)	მაგისტრალური
(orange)	ცენტრალური
(white)	შიდაკვარტალური
← — — →	ორმხრივი მოძრაობა
— — →	ცალმხრივი მოძრაობა

დამკვეთი CLIENT	ჯ.ქათამაძე	
პროექტი PROJECT	მრავალბინიანი საცხოვრებელი სახლი	
მისამართი ADDRESS	ქ.თბილისი,ქუჩა სარაჯიშვილი,№7ბ	
	გვარი	ხელმოწერა
დირექტორი	ა.მორჩილაძე	
პროექტის ავტორი		
	ა.მორჩილაძე	
დამუშავა	თ.ლომსიანიძე	

THE DESIGN STUDIO დიზაინ სტუდია

მასშტაბი SCALE	თარიღი DATE OF ISSUE	
	ნახაზი DRVG.	
	ტრანსპორტის მოძრაობის სქემა	
სტადია STAGE	ფურც. PAGES	სულ ALL

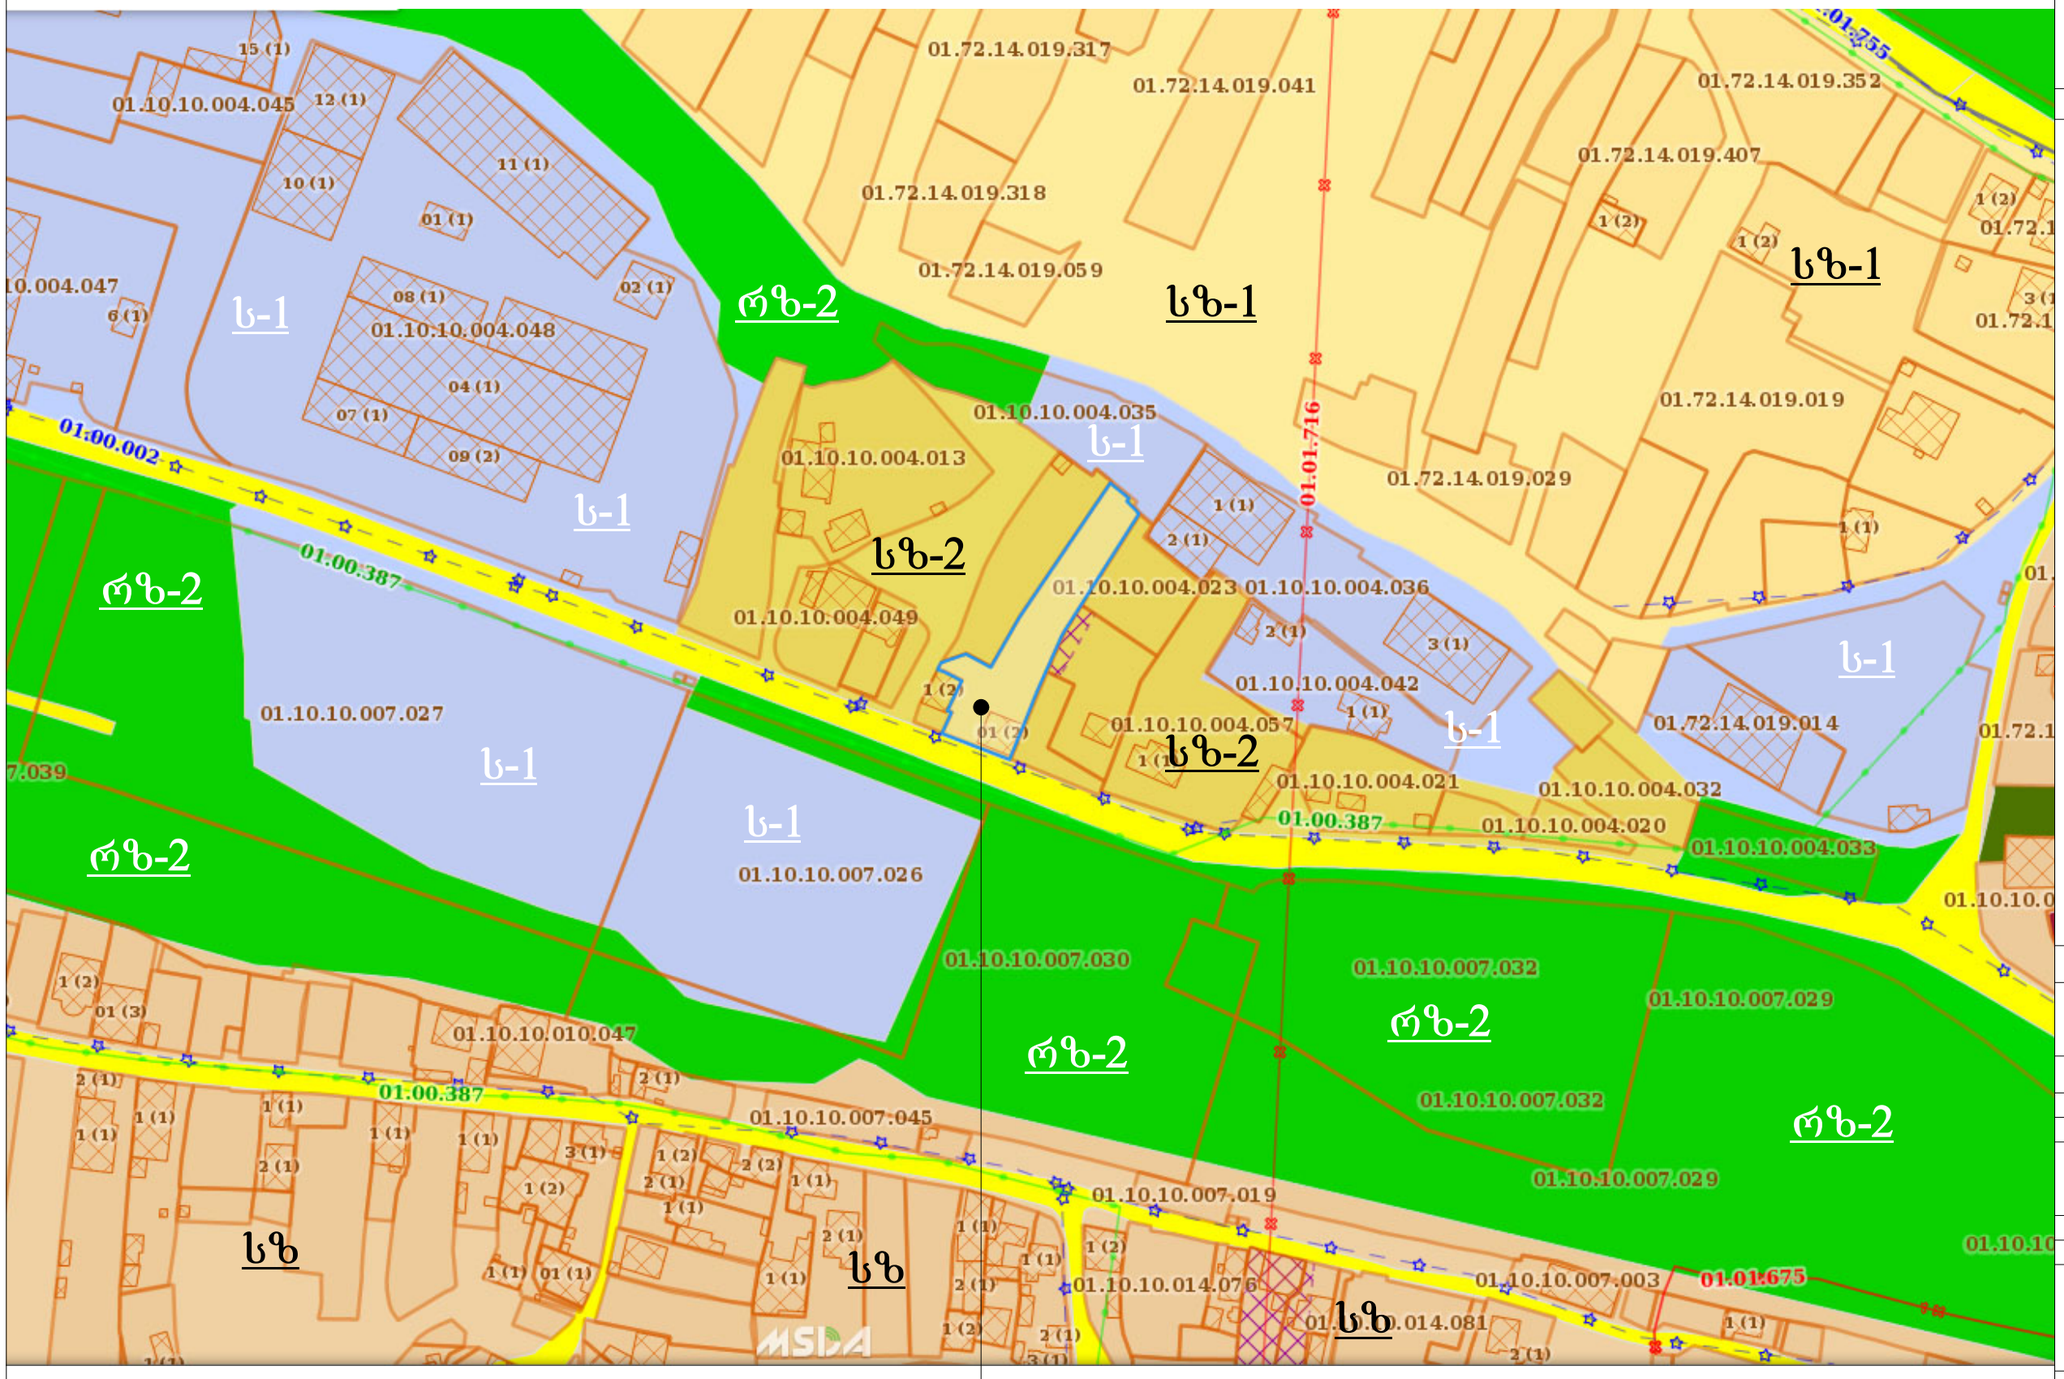

საპროექტო ტერიტორია

ფორმატი PAPER SIZE	პროექტის № PROJECT #
პირობითი აღნიშვნები	LEGEND
შენიშვნები	NOTES

დამკვეთი CLIENT	ჯ.ქათამაძე	
პროექტი PROJECT	მრავალბინიანი საცხოვრებელი სახლი	
მისამართი ADDRESS	ქ.თბილისი,ქუჩა სარაჯიშვილი,№7ბ	
	გაპარი	ხელმოწერა
დირექტორი	ა.მორგოლაძე	
პროექტის ავტორი	ა.მორგოლაძე	
დაამუშავა	თ.ლომსიანიძე	

THE DESIGN STUDIO

მასშტაბი SCALE	თარიღი DATE OF ISSUE
	ნახაზი DRVG.
	ტრანსპორტის მოძრაობის სქემა
სტადია STAGE	ფურც. PAGES / სულ ALL

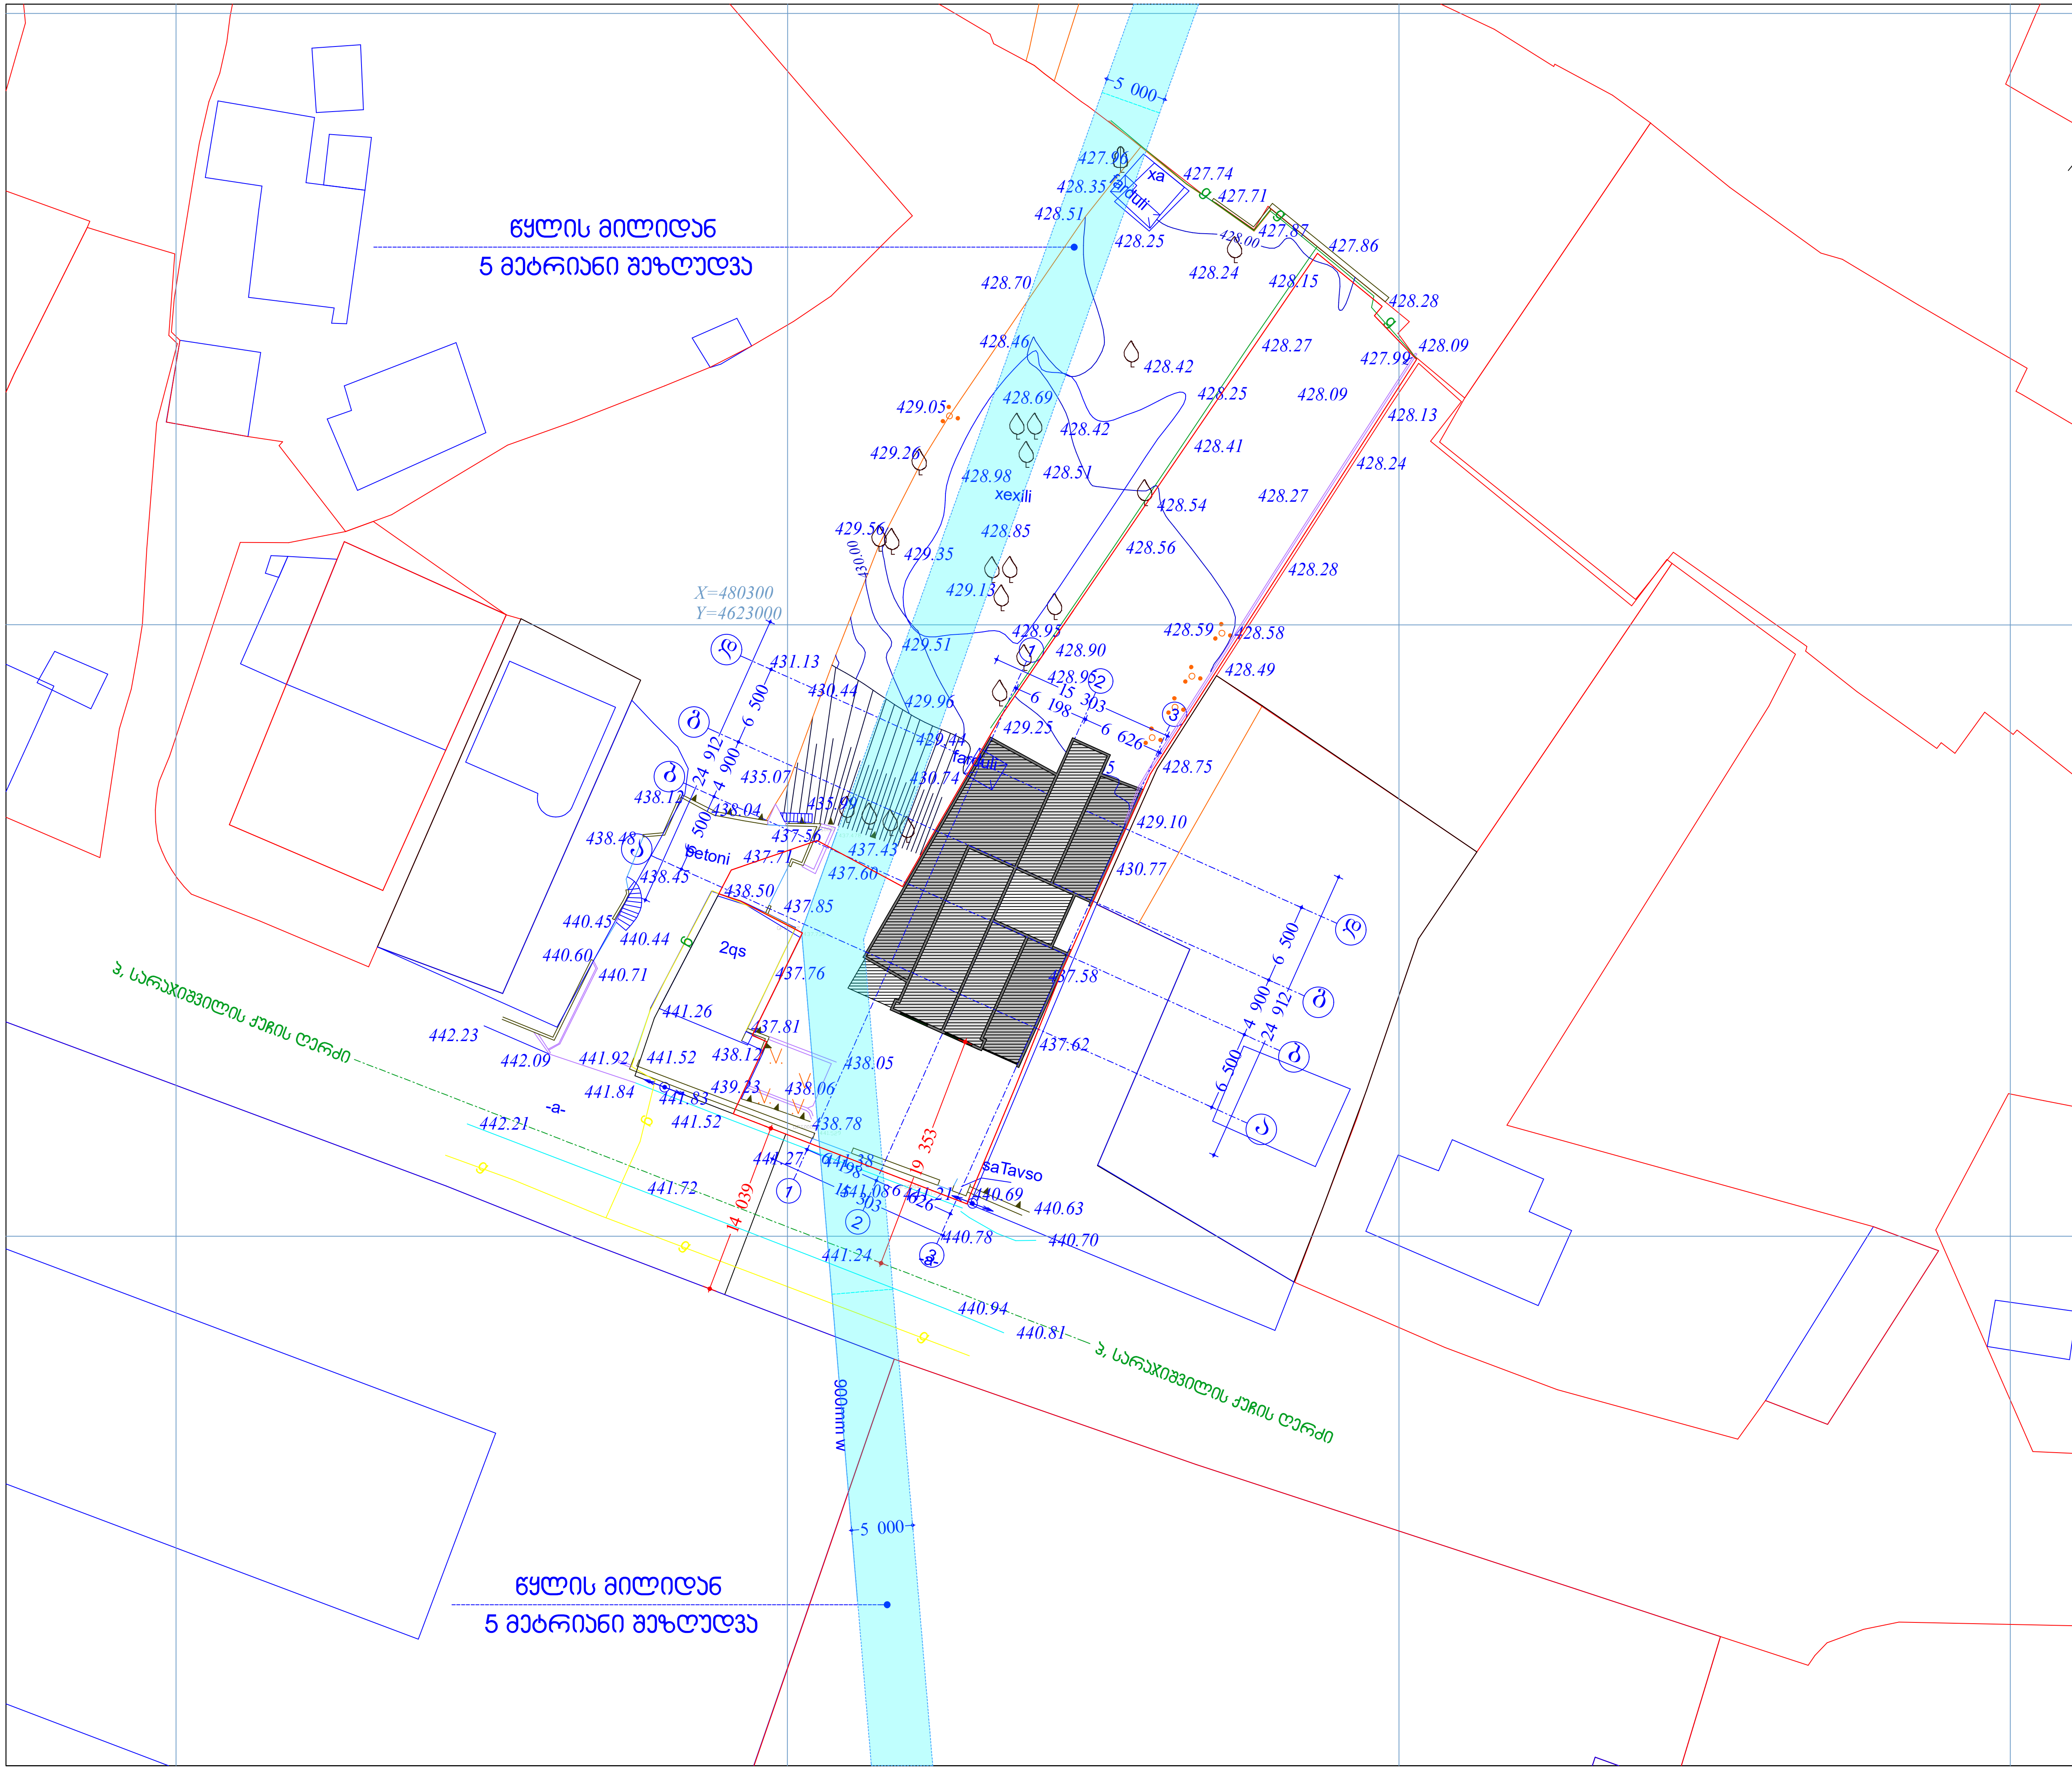

ფორმატი PAPER SIZE	პროექტის № PROJECT #
პირობითი აღნიშვნები	LEGEND
შენიშვნები	NOTES

N
W
E
S

დამკვეთი CLIENT	ჯ.ქათამაძე	
პროექტი PROJECT	მრავალბინიანი საცხოვრებელი სახლი	
მისამართი ADDRESS	ქ.თბილისი,ქუჩა სარაჯიშვილი,№7ბ	
	გვარი	ხელმოწერა
დირექტორი	ა.მორჩილაძე	
პროექტის ავტორი		
	ა.მორჩილაძე	
დაამუშავა	თ.ლომსიანიძე	

THE დიზაინ სტუდია DESIGN STUDIO

მასშტაბი SCALE	თარიღი DATE OF ISSUE	
1:500	ნახაზი DRVG.	
	გენ-გეგმა	
სტადია STAGE	ფურც. PAGES	სულ ALL

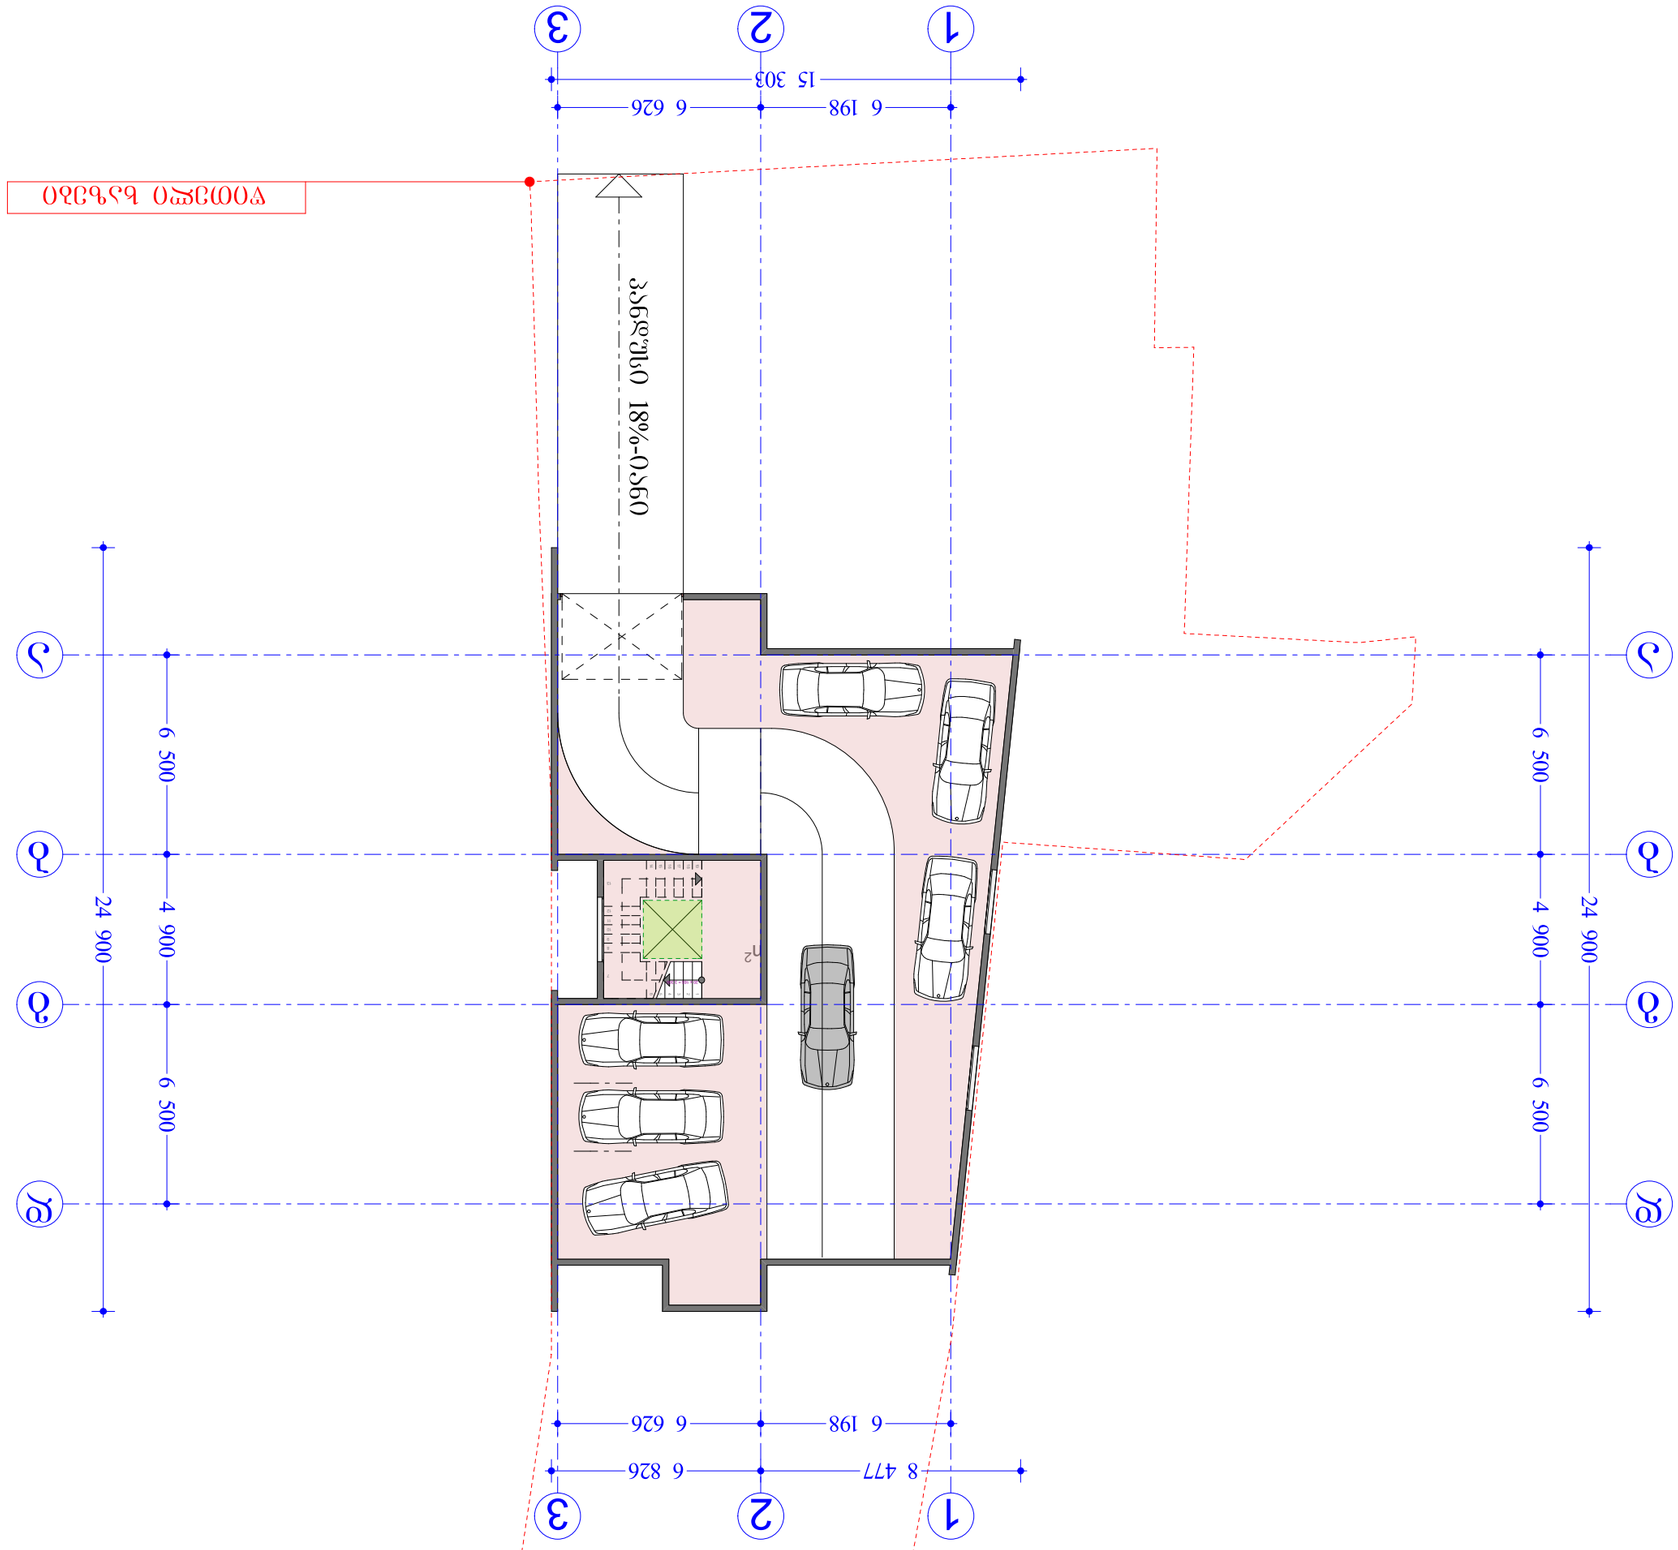













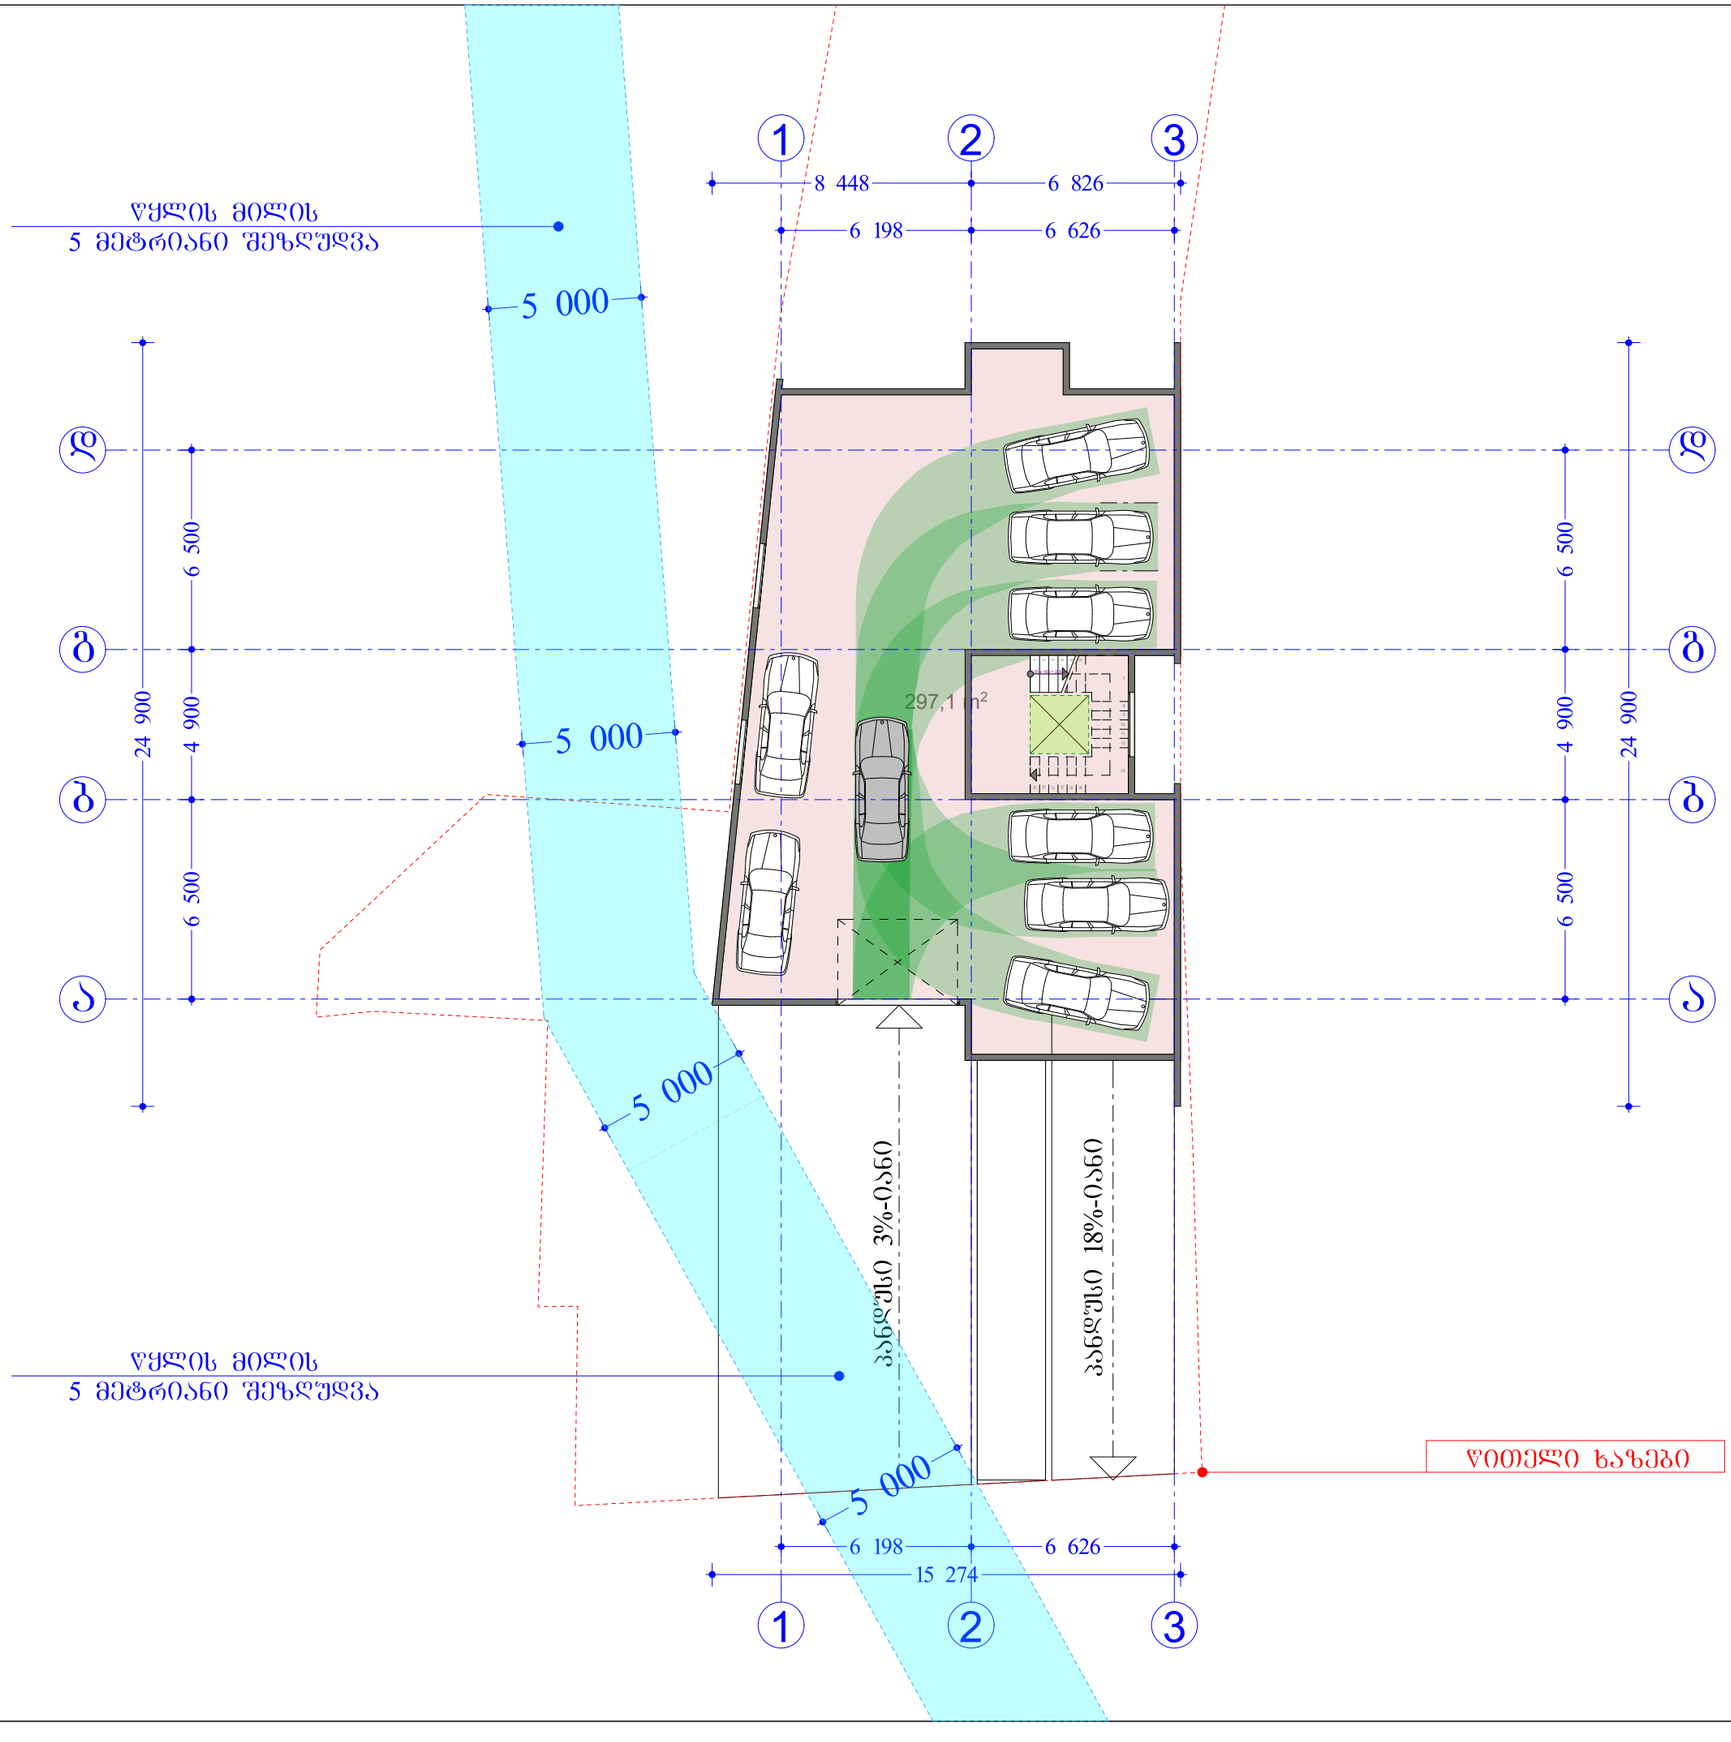
ფორმატი
PAPER SIZE
პროექტის №
PROJECT #
პირობითი აღნიშვნები
LEGEND
N
W
E
S
შენიშვნები
NOTES
ა-1 პოეფიციენტის საანგარიშო ფართი
297.1მ²
დამკვეთი
CLIENT
პროექტი
PROJECT
მრავალბინიანი საცხოვრებელი სახლი
მისამართი
ADDRESS
ქ.თბილისი,ქუჩა სარაჯიშვილი,№7ბ
გვარი
ხელმოწერა
დირექტორი
ა.მორჩილაძე
პროექტის ავტორი
ა.მორჩილაძე
დაამუშავა
თ.ლომსიანიძე
THE DESIGN STUDIO
მასშტაბი
SCALE
1:2000
თარიღი
DATE OF ISSUE
ნახაზი
DRVG.
გეგმა 0,00 ნიშნულზე
სტადია STAGE
ფურც. PAGES
სულ ALL
1
2
3
8 448
6 826
6 198
6 626
15 274
24 900
4 900
6 500
5 000
297,1 m²
პანდუსი 3%-იანი
პანდუსი 18%-იანი
წყლის მილის
5 მეტრიანი შეზღუდვა
წითელი ხაზები

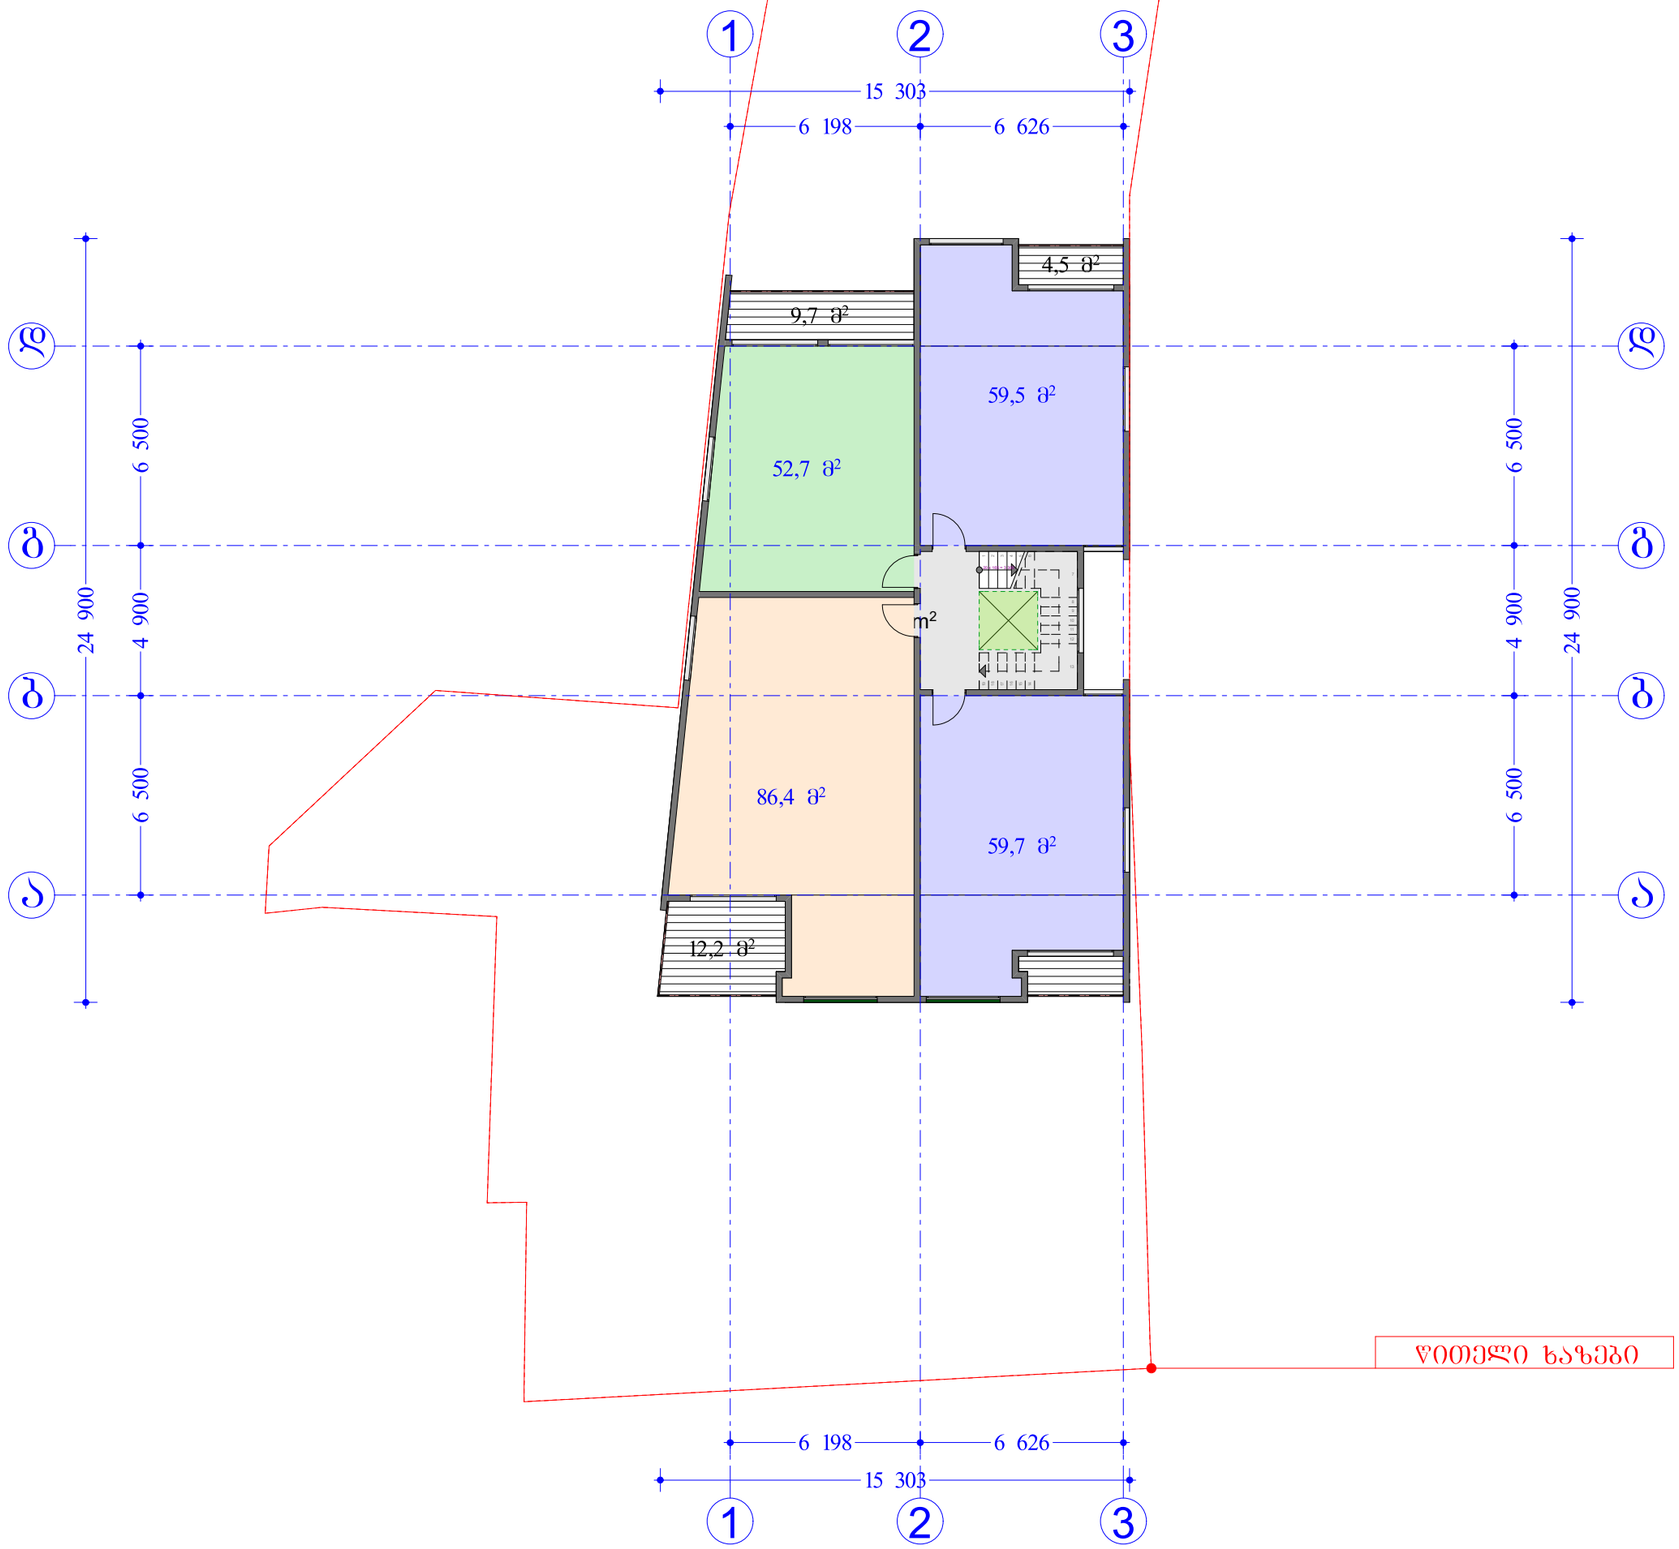

ფორმატი PAPER SIZE	პროექტის № PROJECT #

პირობითი აღნიშვნები LEGEND

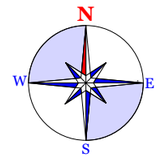

შენიშვნები NOTES

ა-2 პოეფიციენტის საანგარიშო ფართი
305,48²

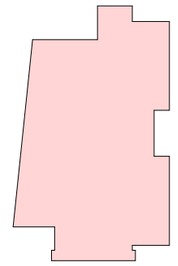

დამკვეთი CLIENT	ჯ.ქათამაძე	
პროექტი PROJECT	მრავალბინიანი საცხოვრებელი სახლი	
მისამართი ADDRESS	ქ.თბილისი,ქუჩა სარაჯიშვილი,№7ბ	
	გაკარი	ხელმოწერა
დირექტორი	ა.მორჩილაძე	
პროექტის ავტორი	ა.მორჩილაძე	
დაამუშავა	თ.ლომსიანიძე	

THE DESIGN STUDIO

მასშტაბი SCALE	თარიღი DATE OF ISSUE	01/08/2012
1:2000	ნახაზი	DRVG.
	ბიჯიური სართულის გეგმა	
სტადია STAGE	ფურც. PAGES	სულ ALL

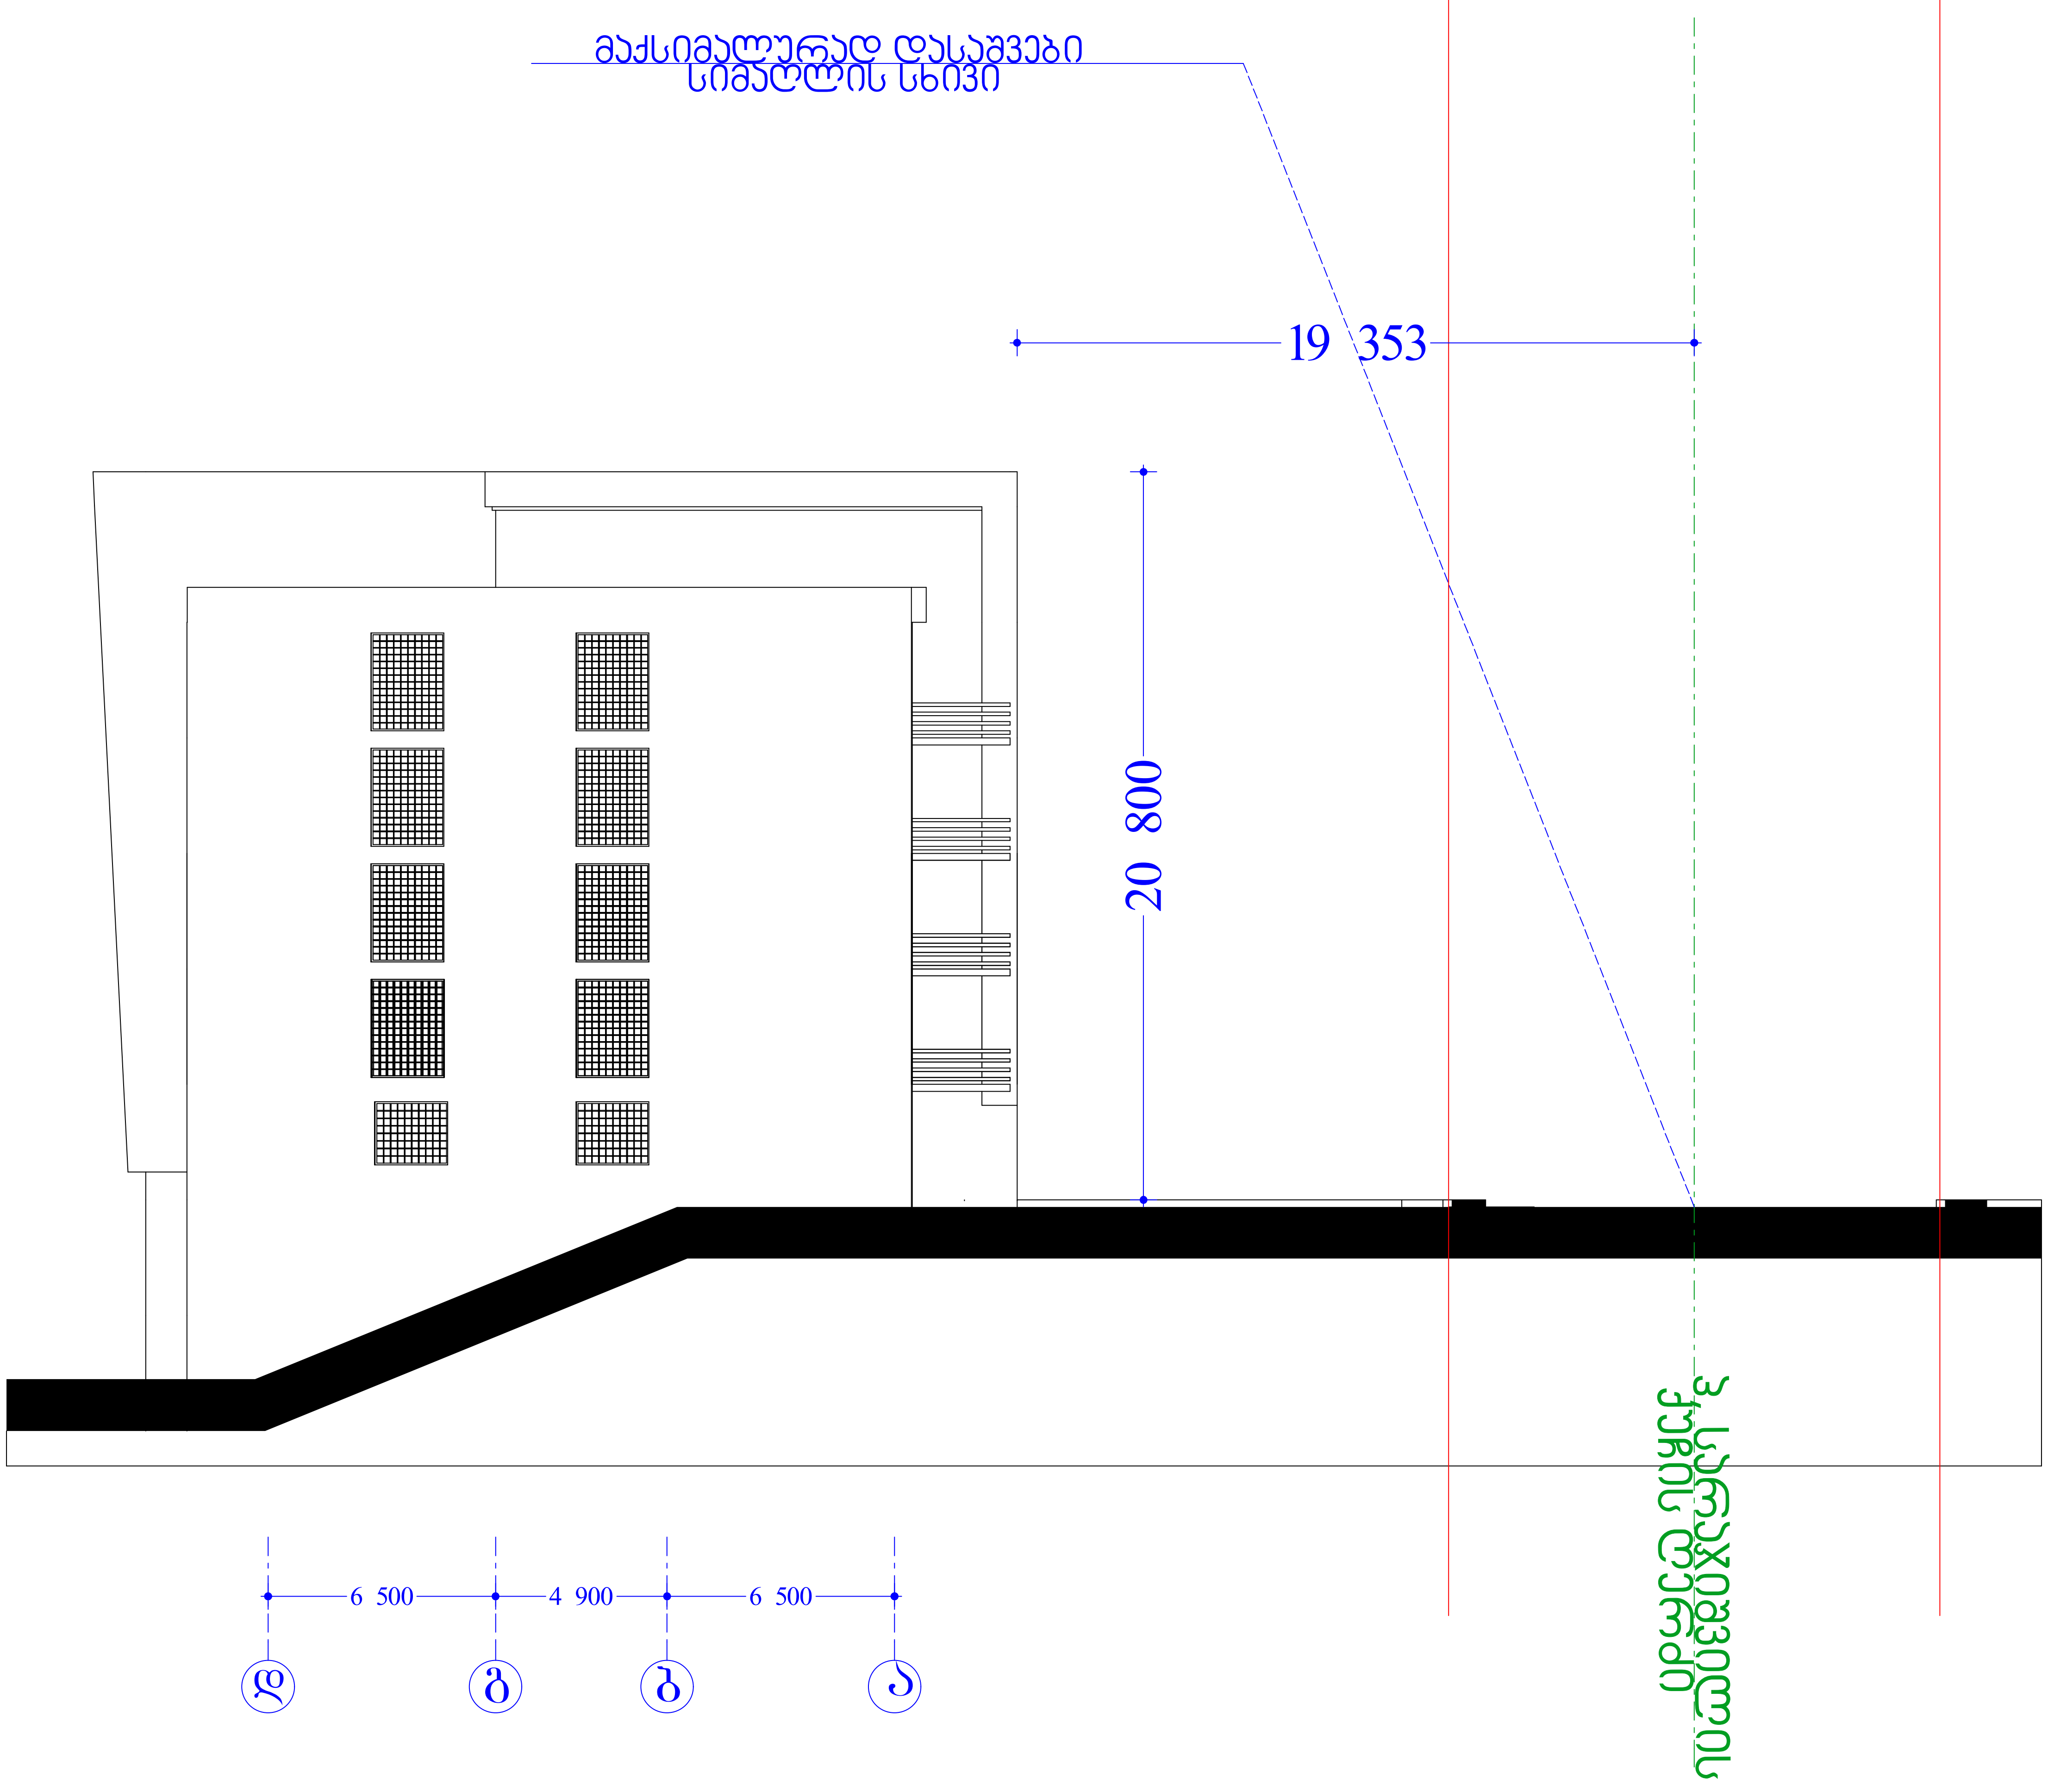

ფორმატი PAPER SIZE		პროექტის № PROJECT #

პირობითი აღნიშვნები — LEGEND

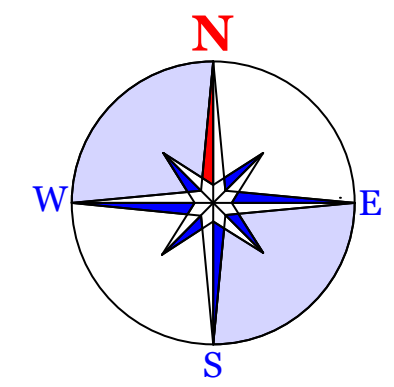

შენიშვნები — NOTES

დამკვეთი CLIENT	ჯ.ქათამაძე	
პროექტი PROJECT	მრავალბინიანი საცხოვრებელი სახლი	
მისამართი ADDRESS	ქ.თბილისი,ქუჩა სარაჯიშვილი,№7ბ	
	გვარი	ხელმოწერა
დირექტორი	ა.მორჩილაძე	
პროექტის ავტორი		
	ა.მორჩილაძე	
დაამუშავა	თ.ლომსიანიძე	

THE DESIGN STUDIO
დიზაინ სტუდია

მასშტაბი SCALE	თარიღი DATE OF ISSUE	01/08/2012
1:2000	ნახაზი DRVG.	
	სიმაღლის სქემა	
სტადია STAGE	ფურც. PAGES	სულ ALL



ფორმატი PAPER SIZE	პროექტის № PROJECT #

პირობითი აღნიშვნები LEGEND

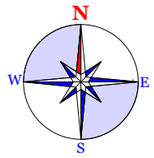

შენიშვნები NOTES

დამკვეთი CLIENT	ჯ.ქათამაძე	
პროექტი PROJECT	მრავალბინიანი საცხოვრებელი სახლი	
მისამართი ADDRESS	ქ.თბილისი,ქუჩა სარაჯიშვილი,№7ბ	
	გაკარი	ხელმოწერა
დირექტორი	პ.მორჩილაძე	
პროექტის ავტორი	პ.მორჩილაძე	
დაამუშავა	თ.ლომსიანიძე	

THE DESIGN STUDIO

მასშტაბი SCALE	თარიღი DATE OF ISSUE	01/08/2012
1:2000	ნახაზი	DRVG.
	არსებული სიტუაცია	
სტადია STAGE	ფურც. PAGES	სულ ALL



ფორმატი PAPER SIZE		პროექტის № PROJECT #

პირობითი აღნიშვნები LEGEND

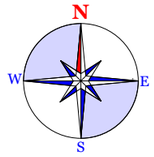

შენიშვნები NOTES

დამკვეთი CLIENT	ჯ.ქათამაძე	
პროექტი PROJECT	მრავალბინიანი საცხოვრებელი სახლი	
მისამართი ADDRESS	ქ.თბილისი,ქუჩა სარაჯიშვილი,№7ბ	
	გვარი	ხელმოწერა
დირექტორი	პ.მორჩილაძე	
პროექტის ავტორი		
	პ.მორჩილაძე	
დამმუშავა	თ.ლომსიანიძე	

THE DESIGN STUDIO

მასშტაბი SCALE	თარიღი DATE OF ISSUE	01/08/2012
1:2000	ნახაზი	DRVG.
	ფოტომონტაჟი	
სტადია STAGE	ფურც. PAGES	სულ ALL