


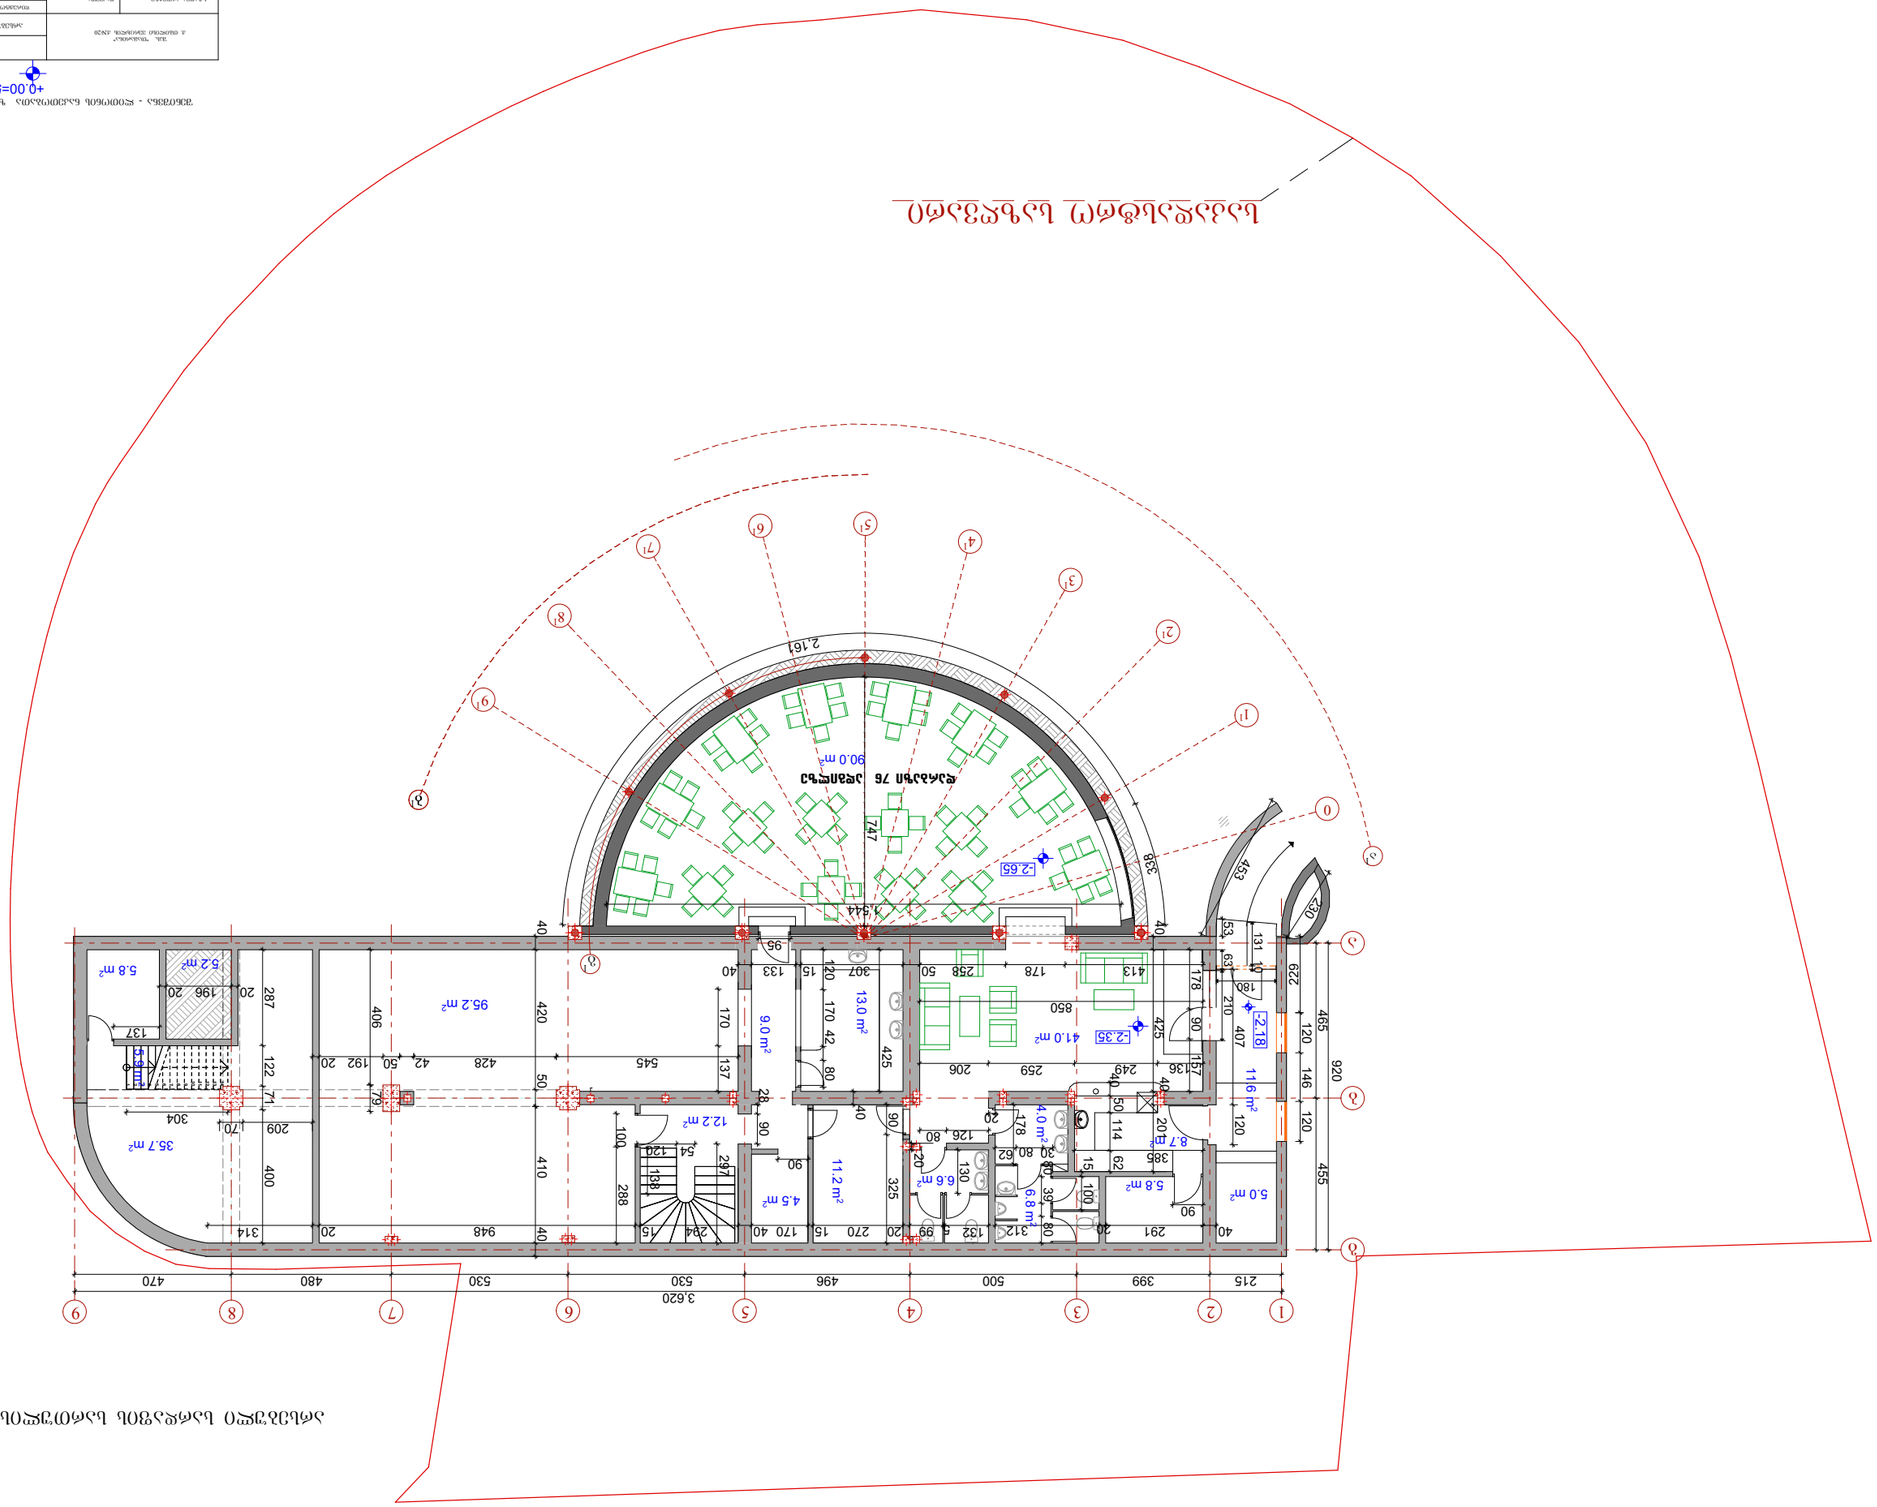


არსებული გეგმა I სართულის დონეზე მ 1:200

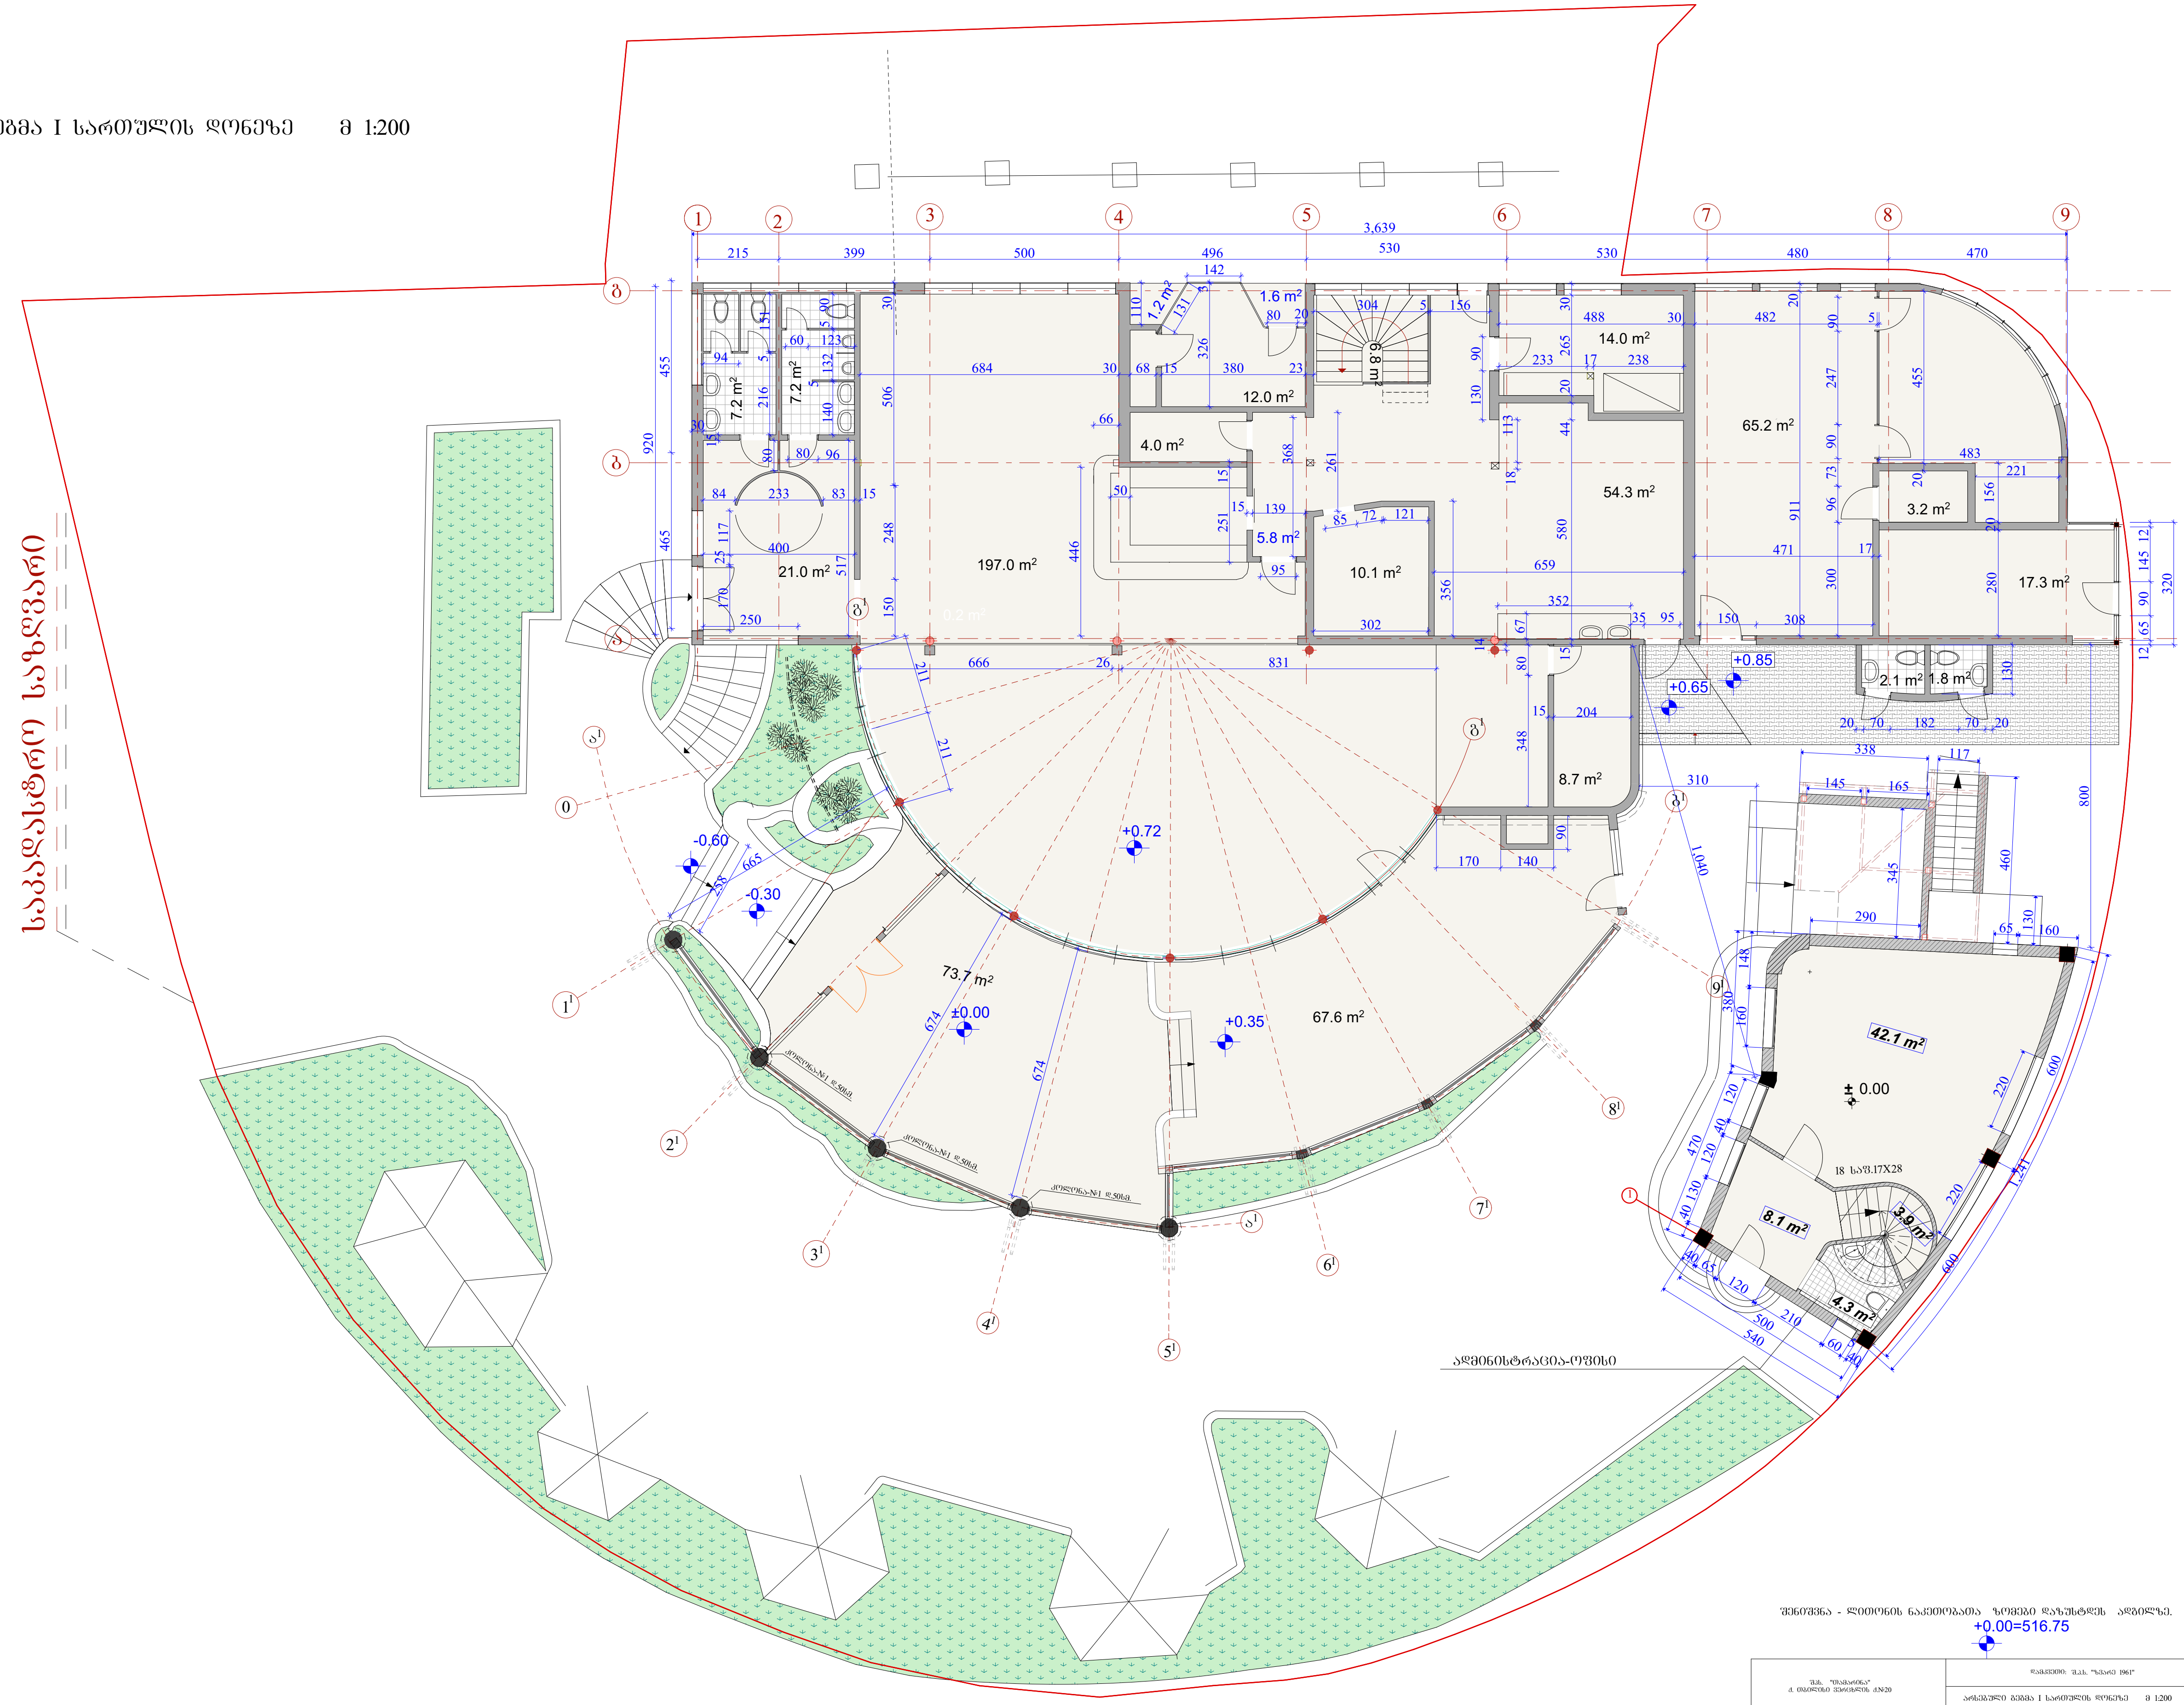

შენიშვნა - ლითონის ნაკეთობათა ზომები დაზუსტდეს ადგილზე.

+0.00=516.75

შპს. "თამარინა" ქ. თბილისი ვერცხლის ქ.№20		დამკვეთი: შ.პ.ს. "ზვარე 1961"	
		არსებული გეგმა I სართულის დონეზე მ 1:200	
სტადია პროექტი	დაკვეთა	დირექტორი. პრ.მთ.არქიტექტორი	მ.თავართქილაძე
		არქიტექტორი	მ.მეშველდიშვილი
არსებული I სართულის გეგმა	მასშტაბი	არქიტექტორი	ი.ვარდანაშვილი
	ფურცელი	შეასრულა	ი.ვარდანაშვილი
არქიტექტურა	ფურცლები	შეამოწმა	მ.თავართქილაძე

პირობითი ნიშნები

- ნაკვეთის საკადასტრო საზღვარი.
- ჭრილის ხაზი

შენიშვნები

1. ზომები მოცემულია სმ-ში, ნიშნულები მ-ში.
2. ნახაზის ყველა ცვლილება მშენებლობისას შეთანხმდეს პროექტის ავტორთან.

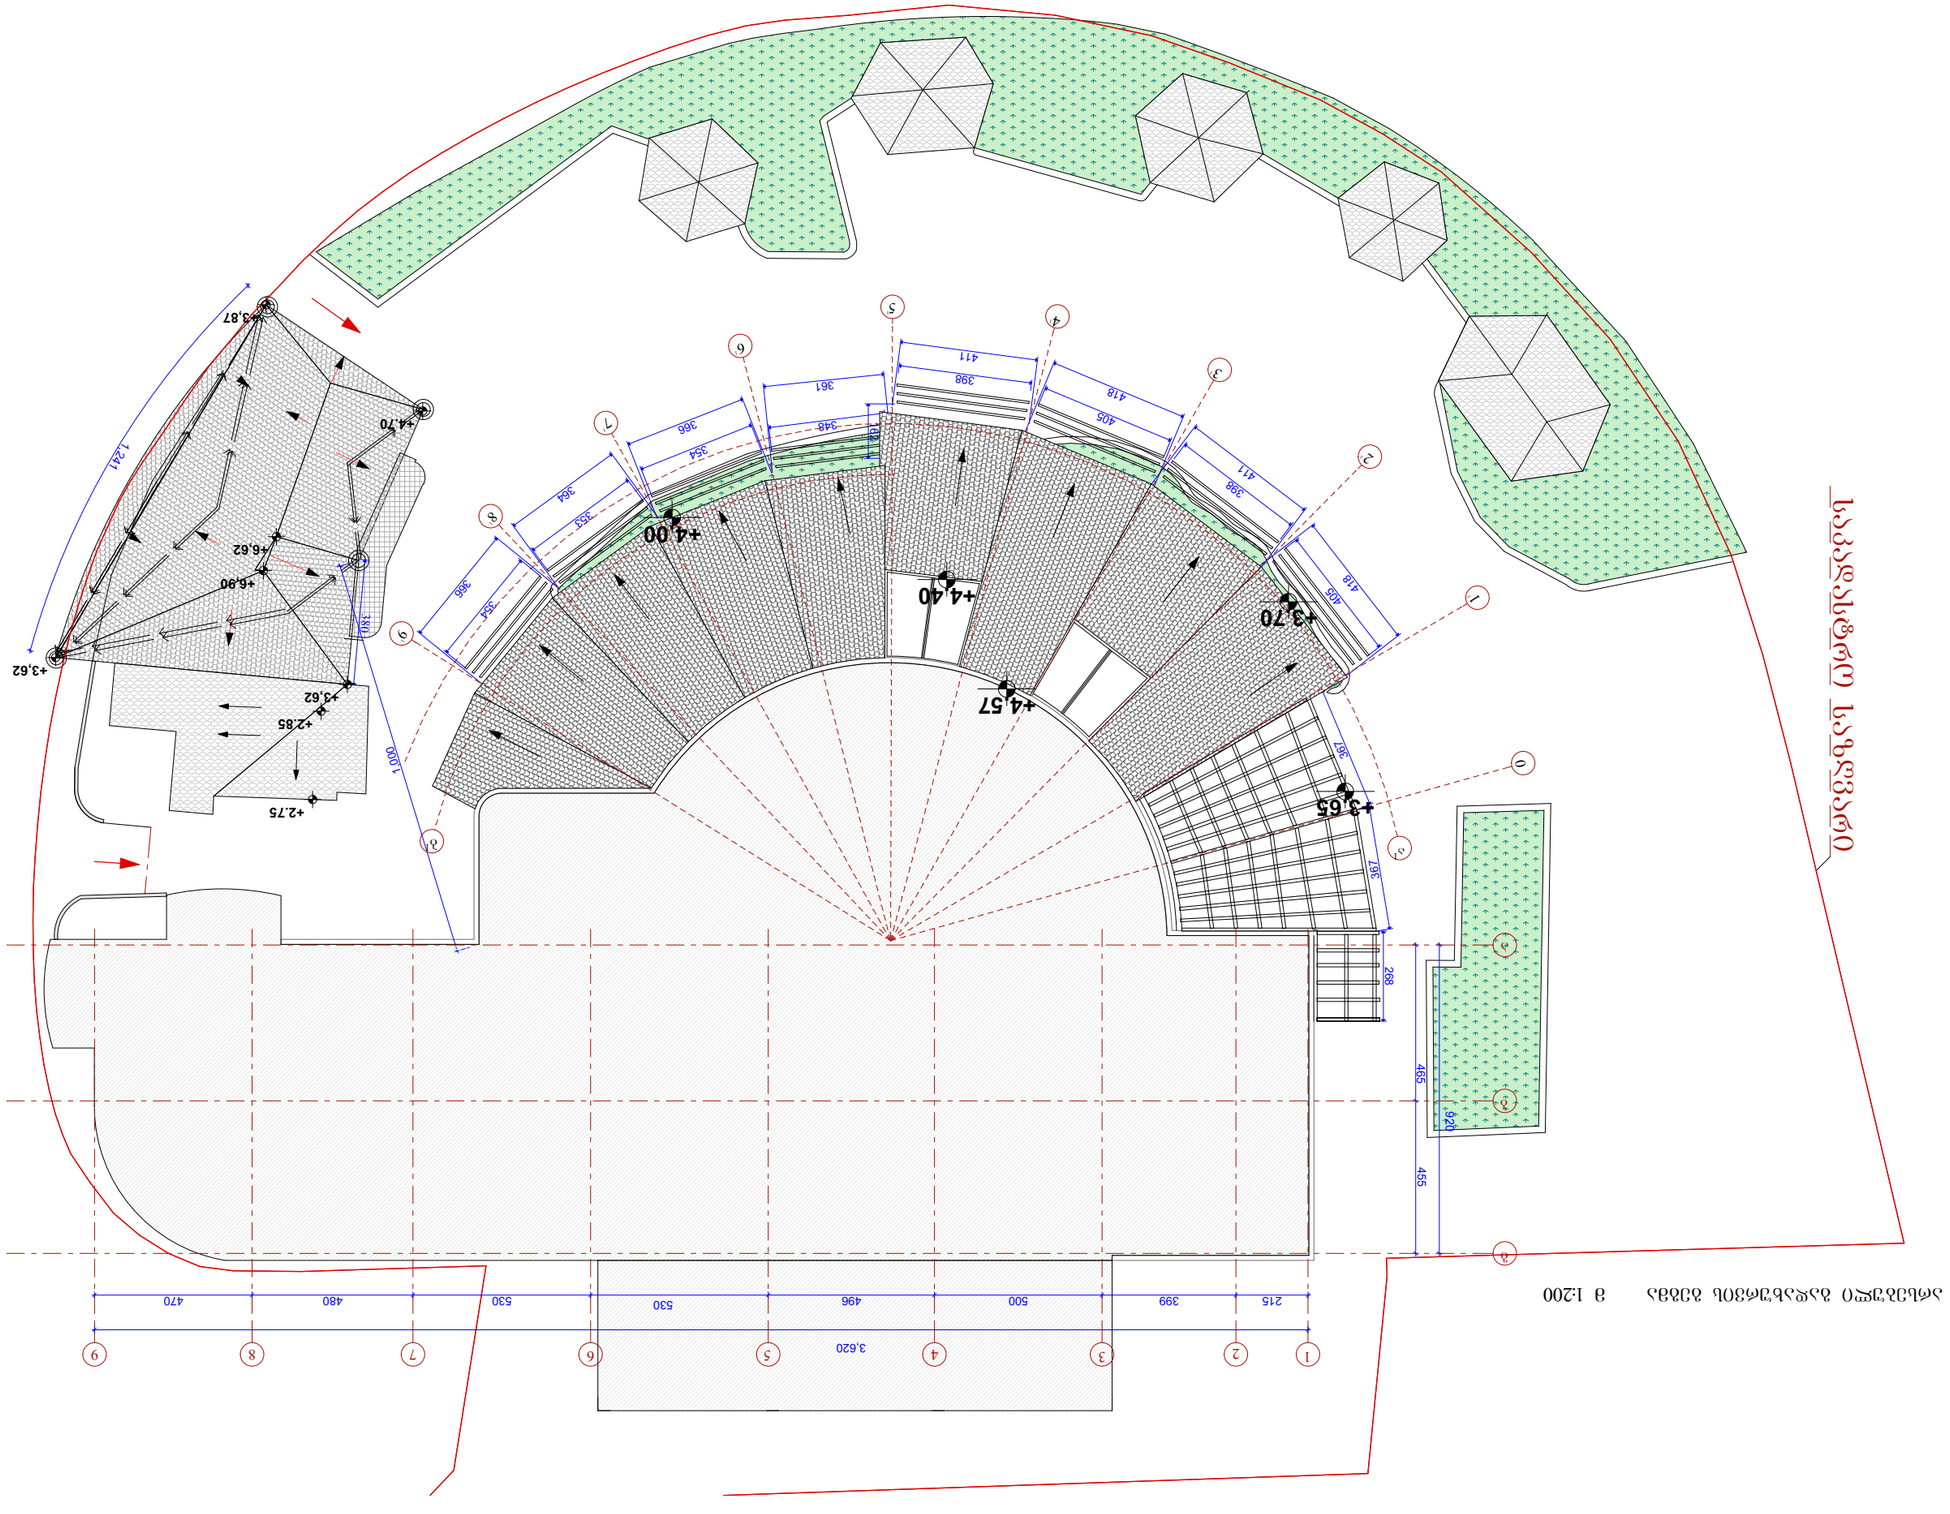





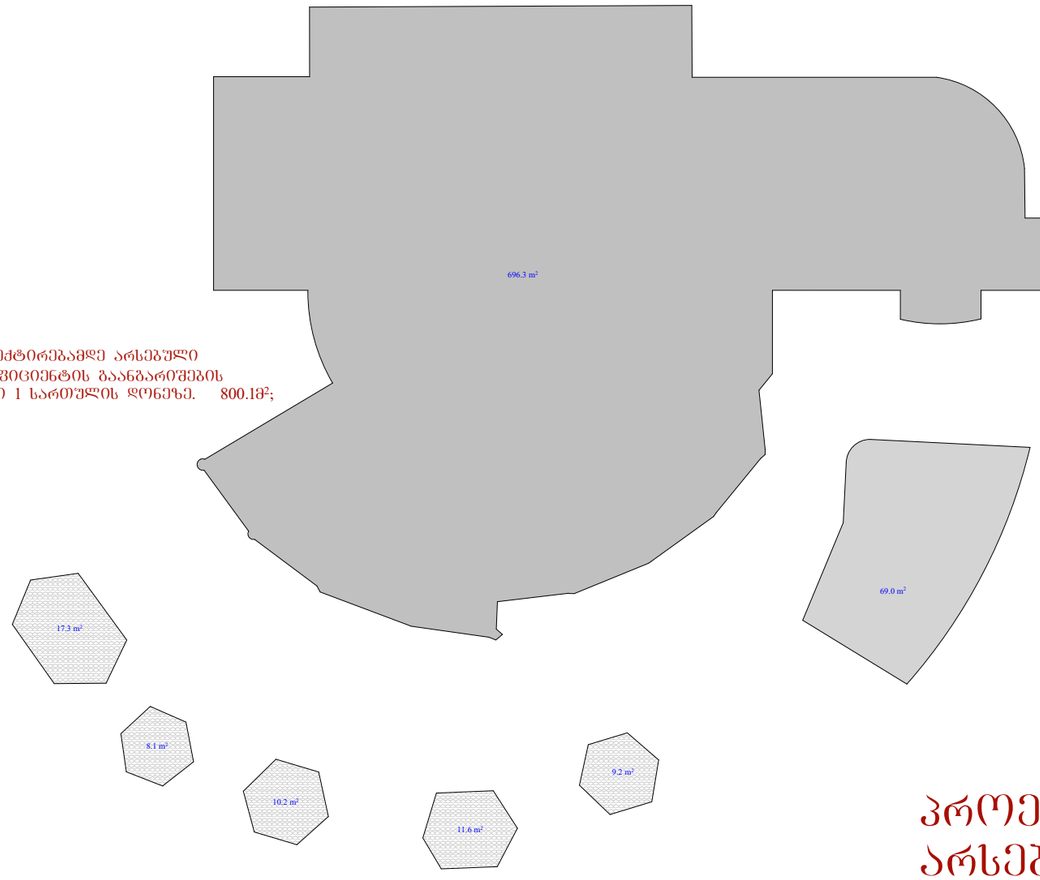

პროექტირებამდე არსებული
კ-2 კოეფიციენტის გაანგარიშების
პროკეები 1 სართულის დონეზე. 800.1მ²;

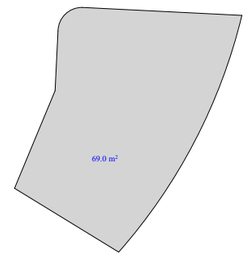

პროექტირებამდე არსებული
კ-2 კოეფიციენტის გაანგარიშების
პროკეები 2 სართულის დონეზე. 69.0 მ²;

პროექტირებამდე
არსებული კ2=890.7კვ.მ.

| | | |

რესტორნის რეკონსტრუქცია, ზამთრის ბაღის მოწყობის პროექტი.

საკადასტრო საზღვარი

მოქცევების ფართობის მოსაკრებლის საანგარიშო კროკი

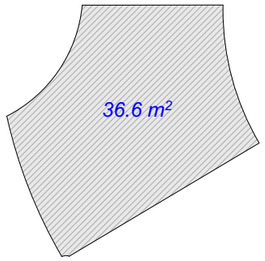

ზამთრის ბაღის მოწყობის არეალი.

საპროექტო ვიტრაჟი.

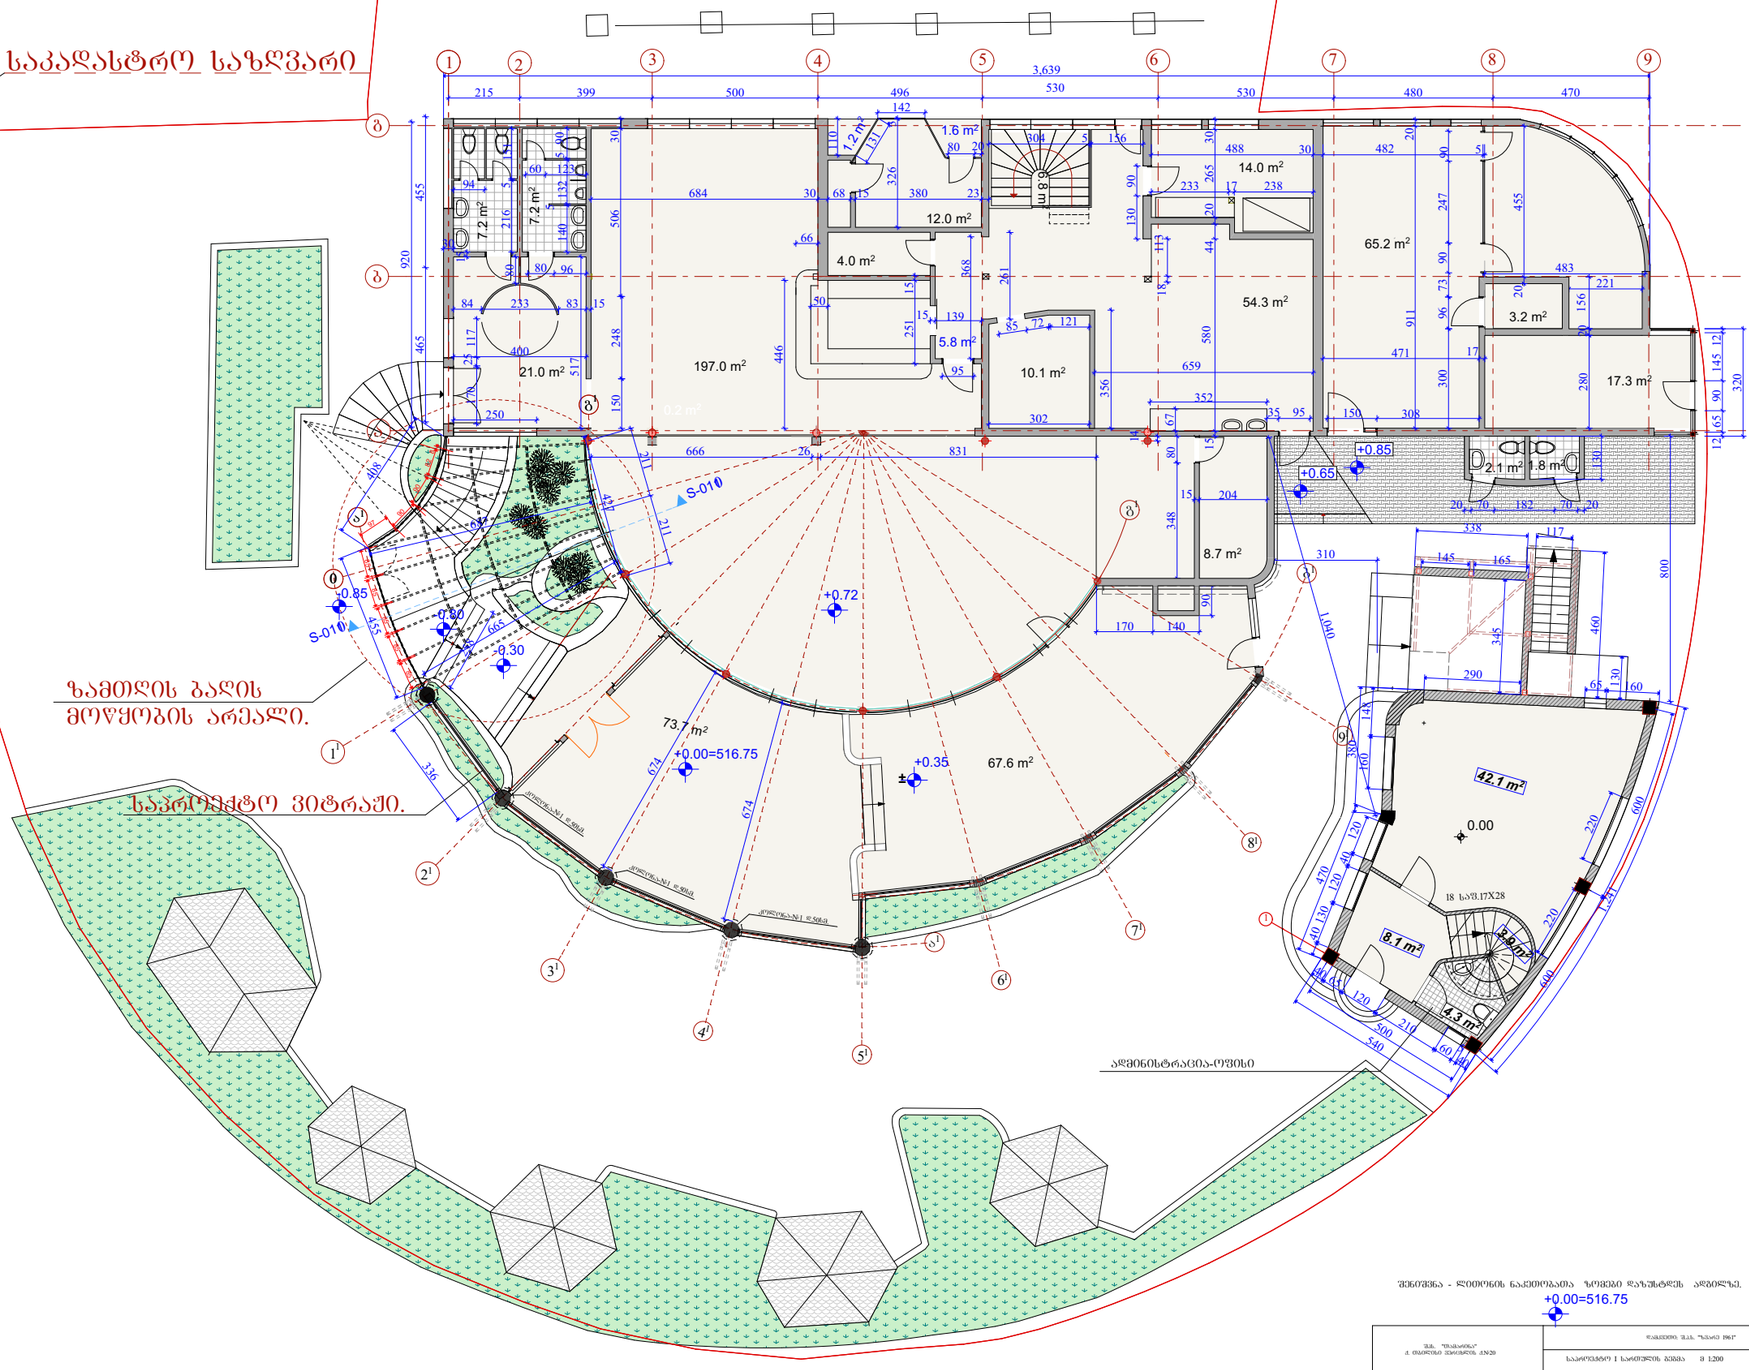


+0.00=516.75

შპს. "შპსნოტა" ქ. თბილისის ვაჟიანურის ქ.№20		წარმდგენი შპს. "ჯპარი 1961"	
		საპროექტო I საოთხების გეგმა მ 1:200	

რესტორნის რეკონსტრუქცია, ზამთრის ბაღის მოწყობის პროექტი.

საკადასტრო საზღვარი

ზამთრის ბაღის მოწყობის არეალი.


მოშენების ფართობის მოსაკრებლის საანგარიშო კროკი

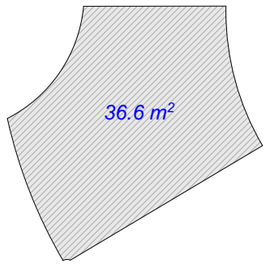

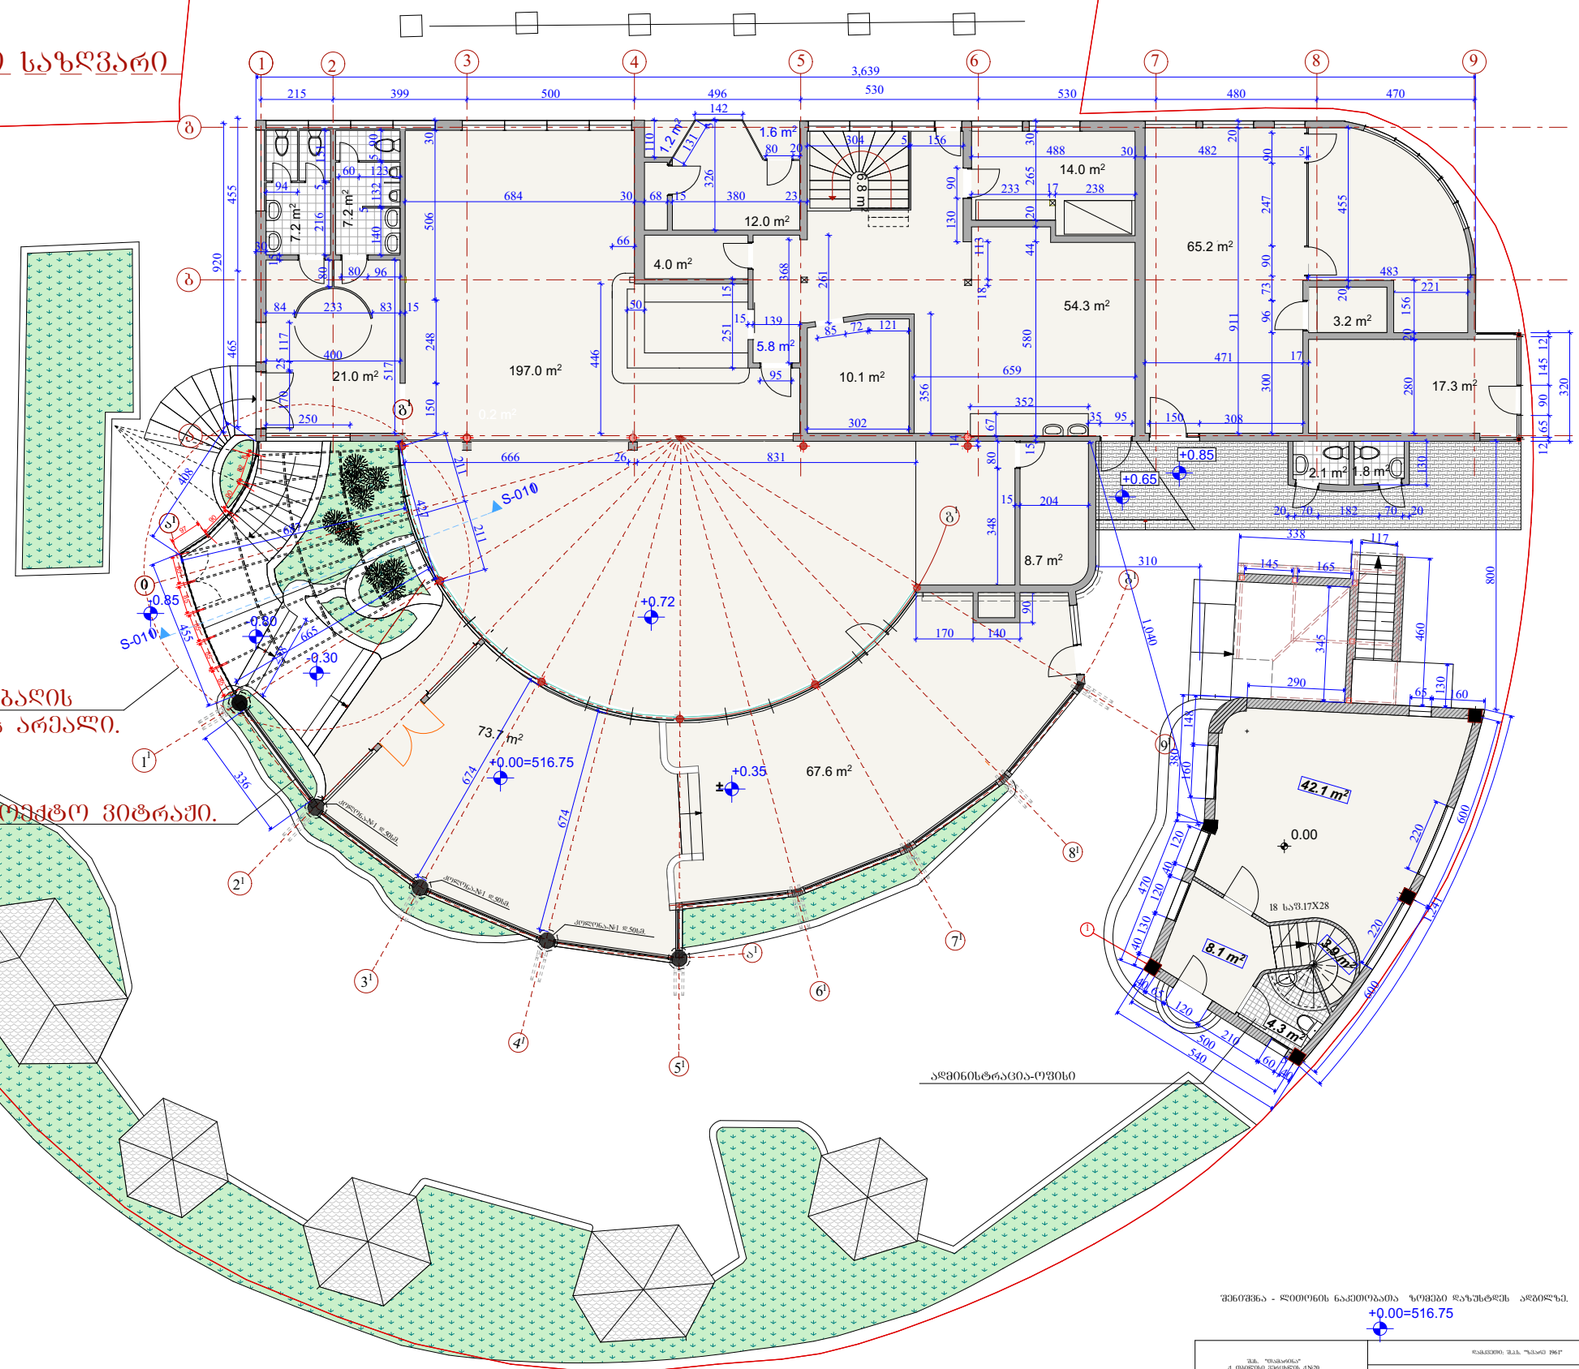



+0.00=516.75


საკადასტრო საზღვარი

ზამთრის ბაღის მოწყობის არეალი.

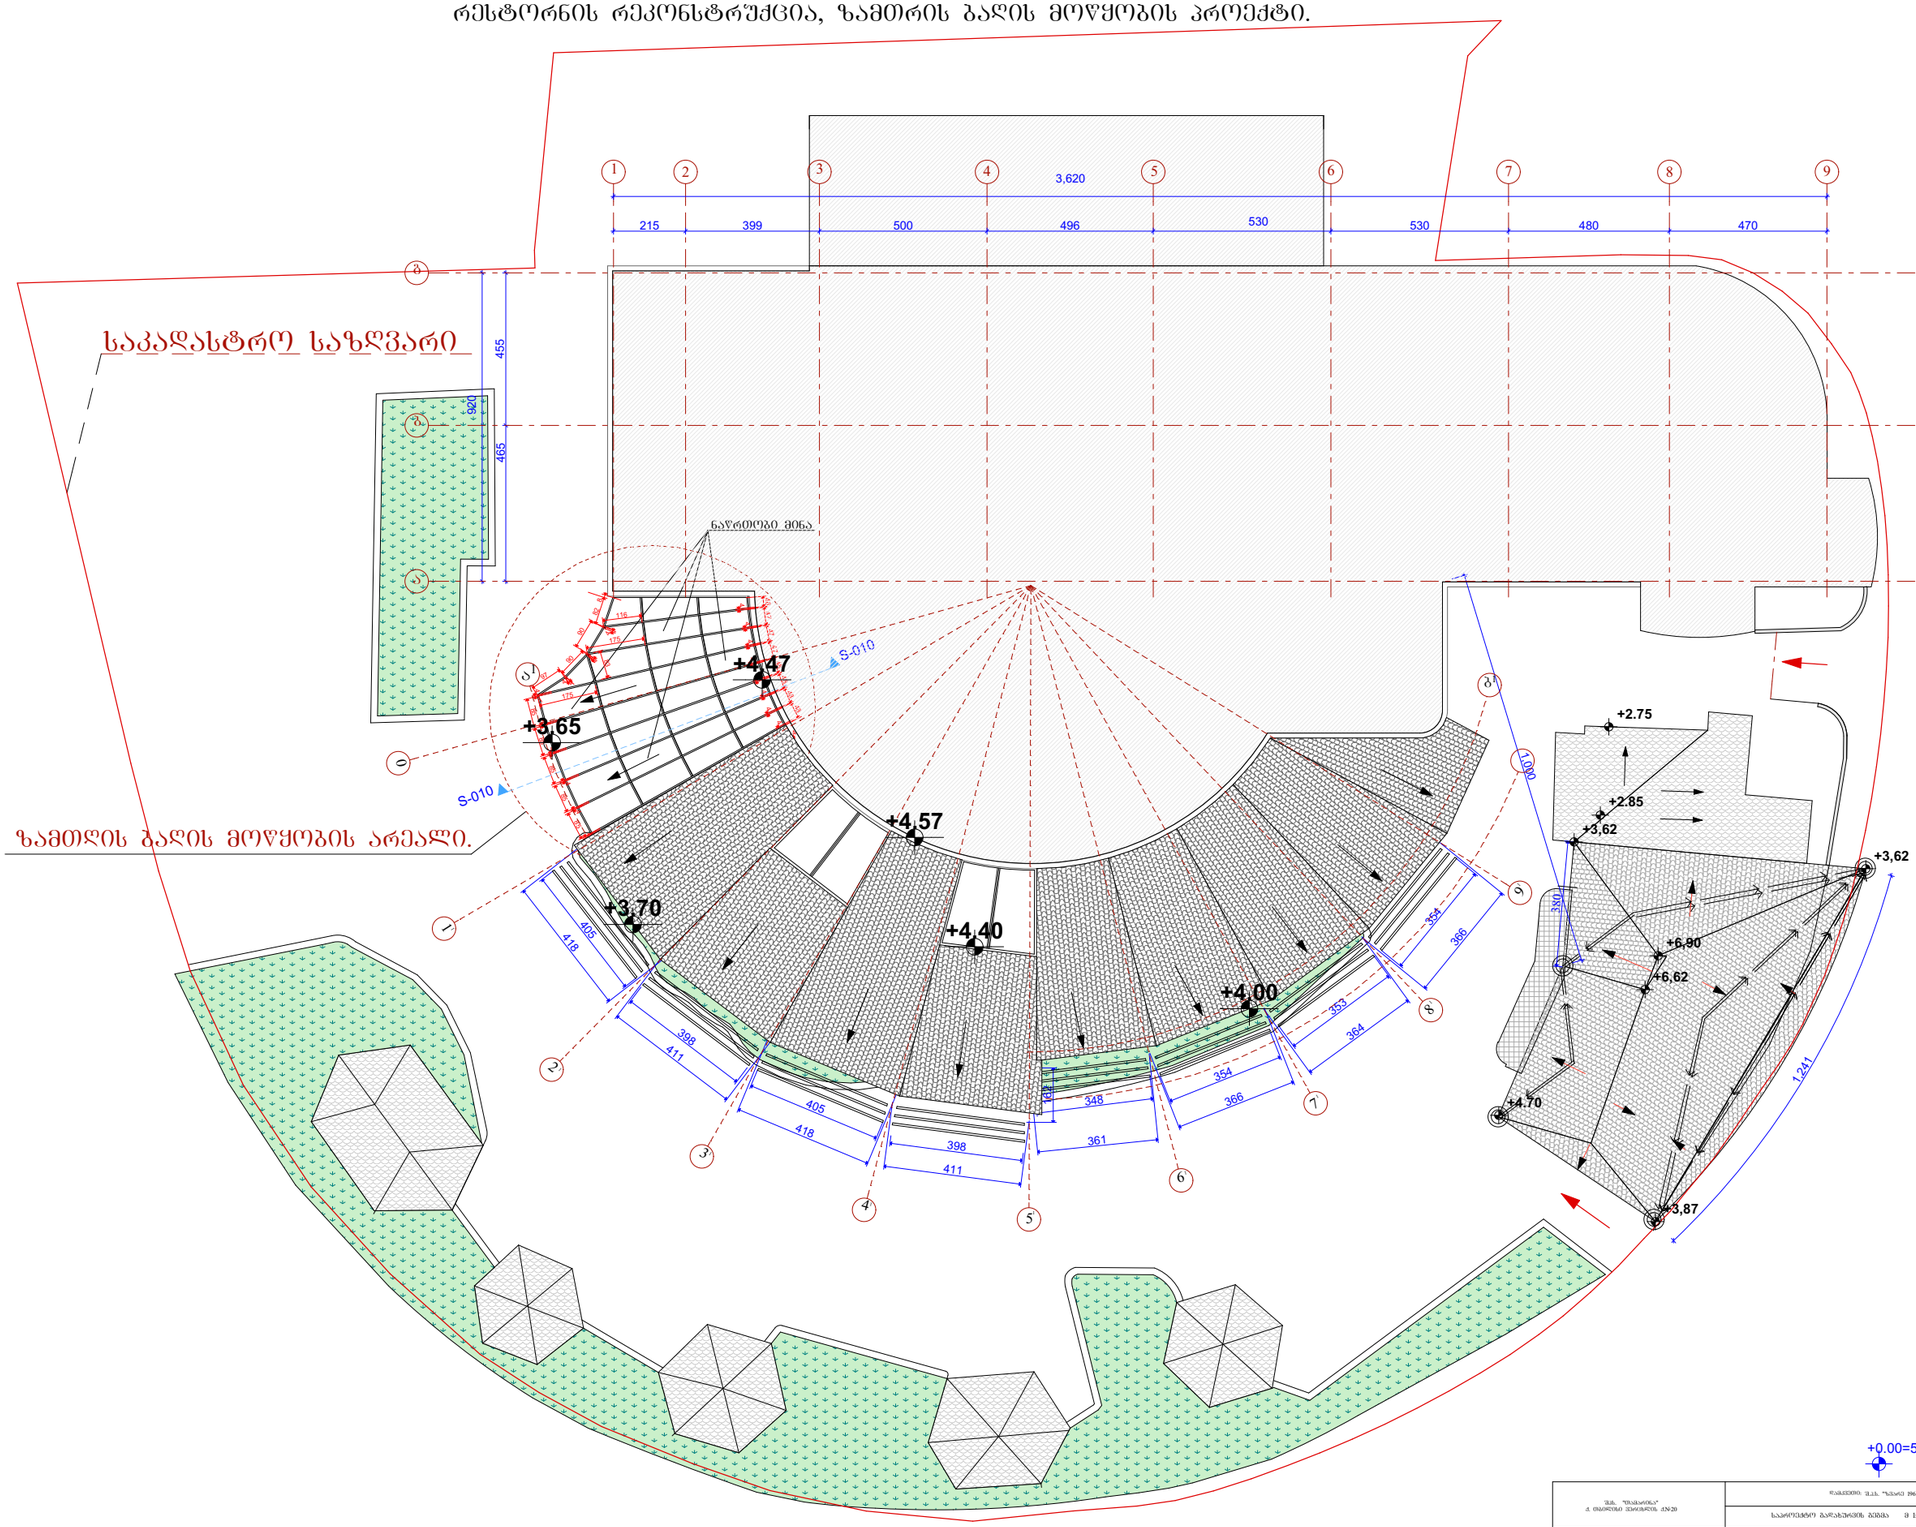

პროექტირების შემდეგ
კ-2 კოეფიციენტის საანგარიშო კროკები 1
სართულის დონეზე. 800.1მ²;

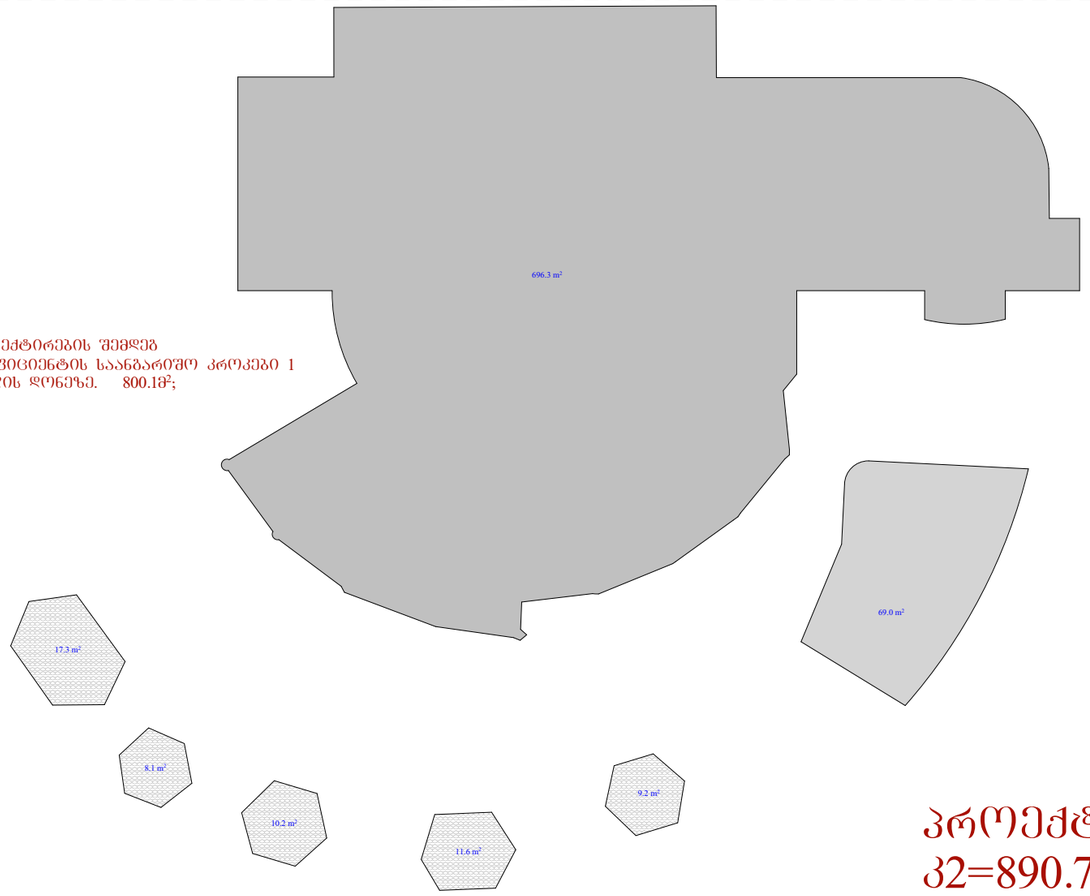

პროექტირების შემდეგ
კ-2 კოეფიციენტის საანგარიშო
კროკები 2 სართულის დონეზე.
69.0 მ²;

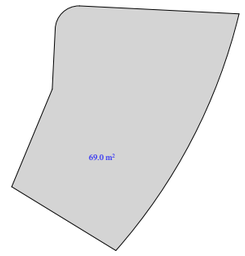

პროექტირების შემდეგ კ2=890.7კვ.მ.