არსებული შენობის ჭრილები

ჭრილი s03 - s03 მ 1 : 100

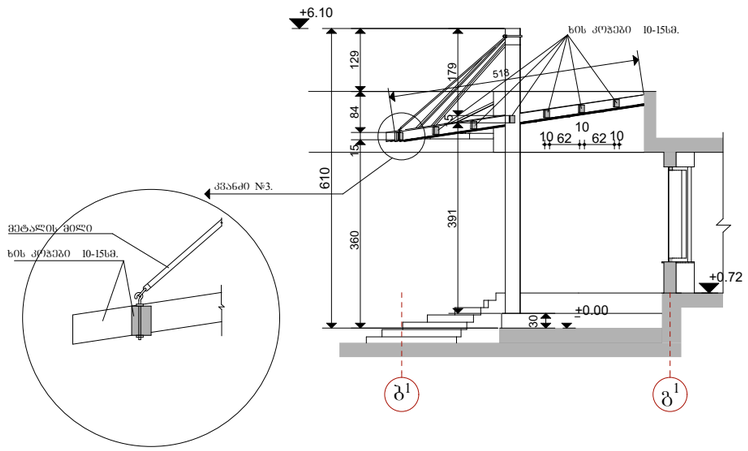

ჭრილი s04 - s04
მ 1 : 100

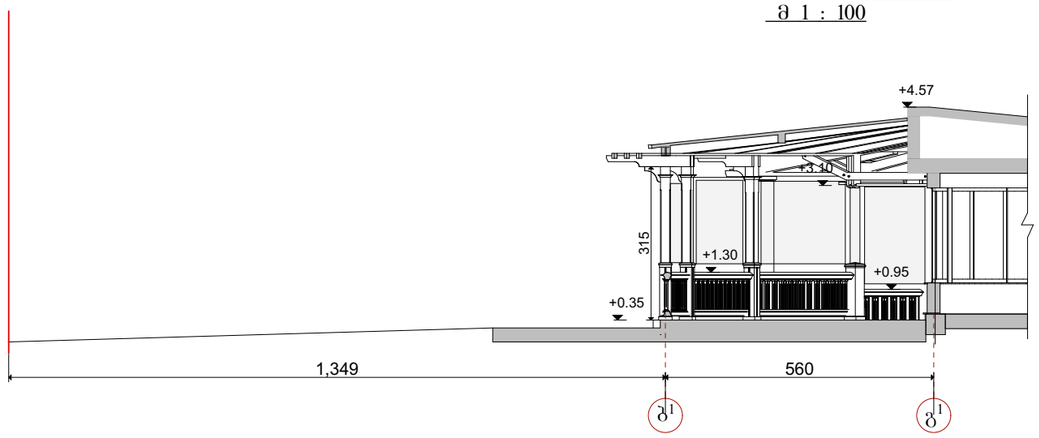

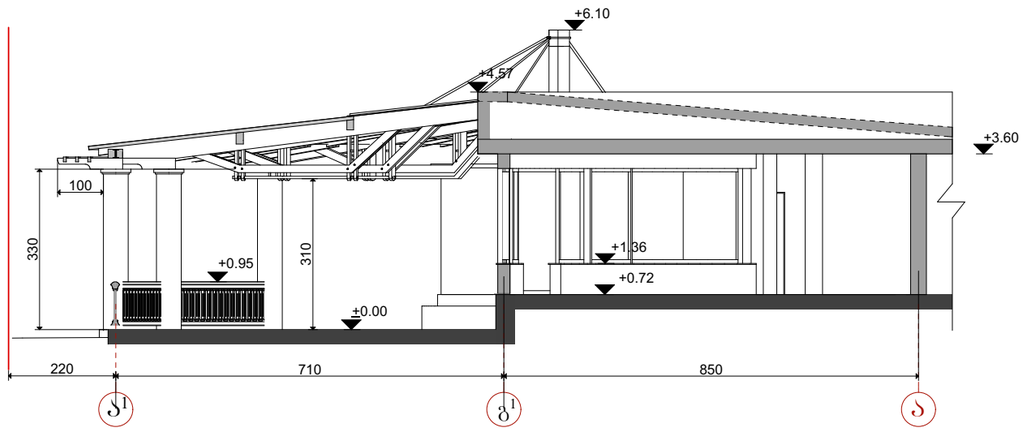

ჭრილი s01 - s01 მ 1 : 100

შპს. "მასპარონა" ქ. ბათუმის ვარიანტის ქ.№20		დაკვეთის: შ.პ.ს. "ზესარე 1961"		
სტადია პროექტი	დაკვეთა	დირექტორი. პრემიარქიტექტორი	მ.მასპარონიძეზე	
		არქიტექტორი	ე.ესპოზანაშვილი	
	მასშტაბი	კონსტრუქტორი		
	შეხვედრა	შესრულა	ე.ესპოზანაშვილი	
არქიტექტურა	შეხვედრები	შესამოწმა	მ.მასპარონიძეზე	

პირობითი ნიშნები

ნაკვეთის საკადასტრო საზღვარი.

პირების ხაზი

არსებული პირები

შენიშვნები

1. ზომები მოცემულია სმ-ში, ნიშნულები მ-ში.
2. ნახაზის ყველა ცვლილება პროექტირებისას შეთანხმოს არქიტექტის ავტორთან.

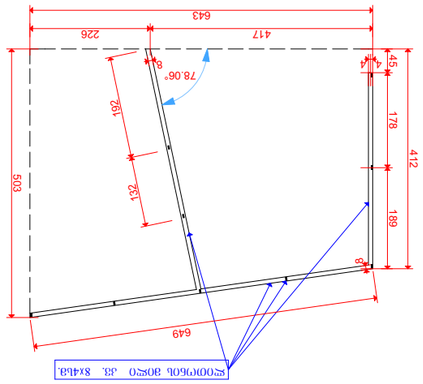

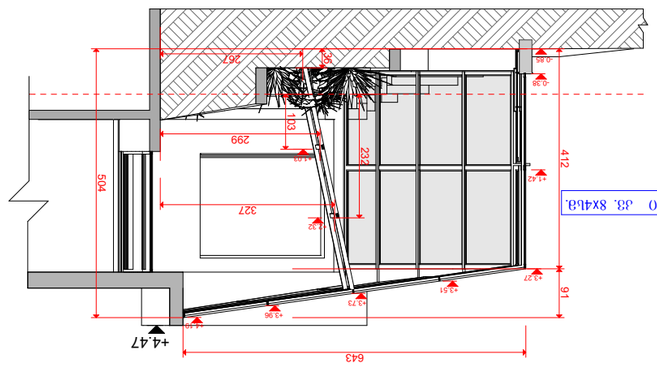

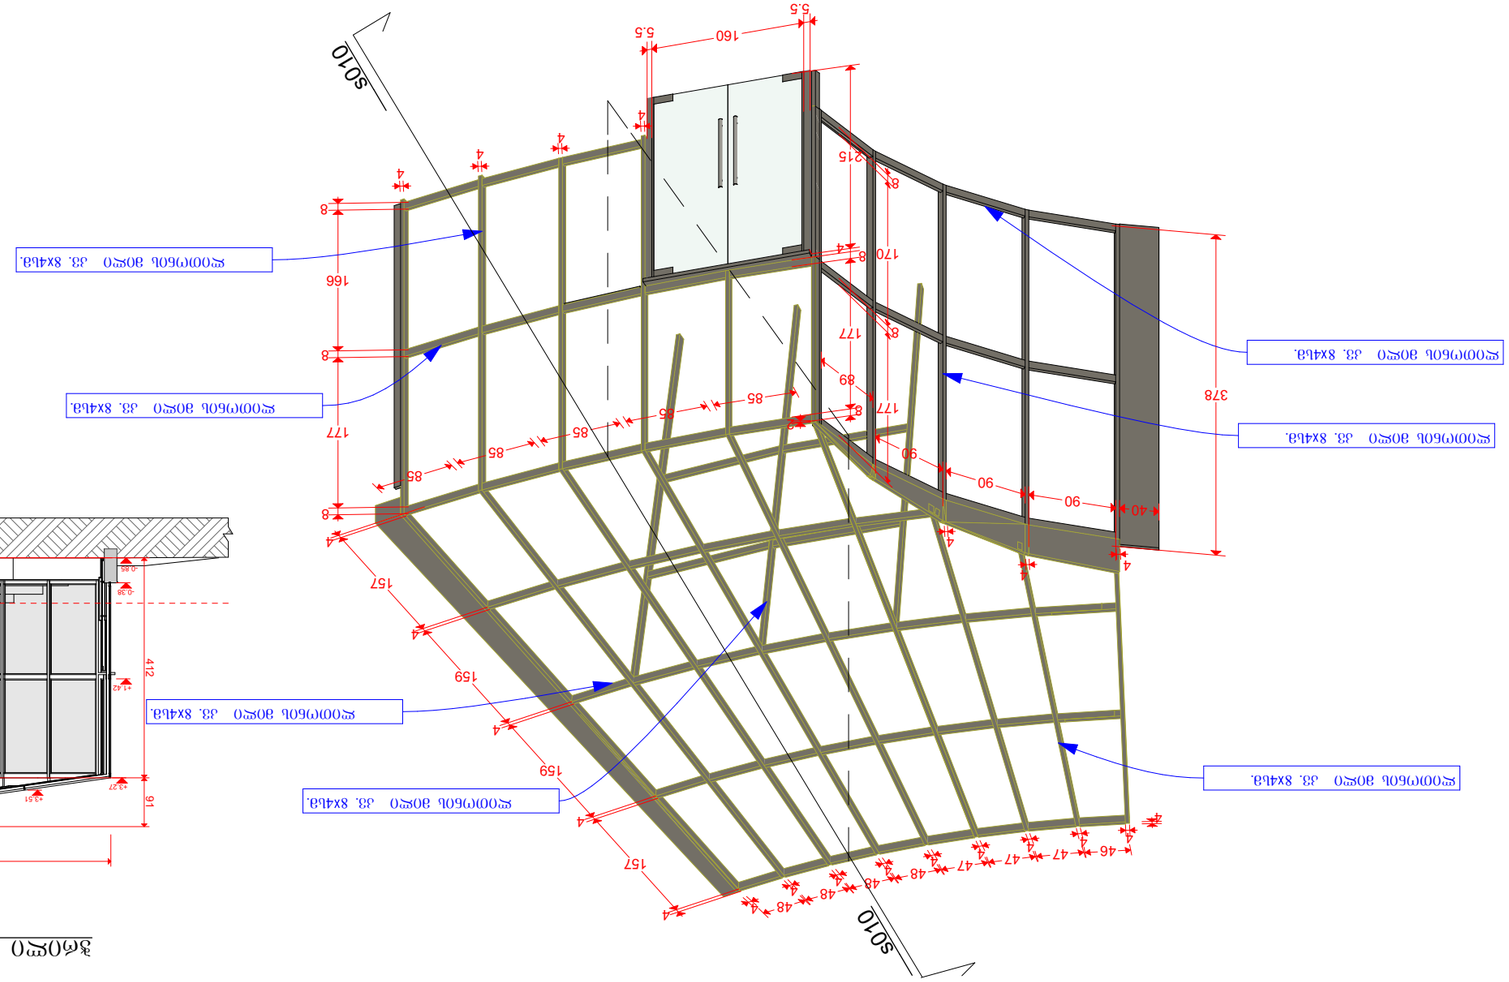



