სიტუაციური გეგმა



პირობითი ნიშნები:


საპროექტო ტერიტორიის კონტური


არქიტექტურული ნაწილი

თანამდებობა	გვარი	ხელმოწერა
არქიტექტორი	გაჟრაია	

მასშტაბი	1:500	გენ-გეგმა
თარიღი		

სტადია	ფურცელი	ფურცლები
პროექტი		

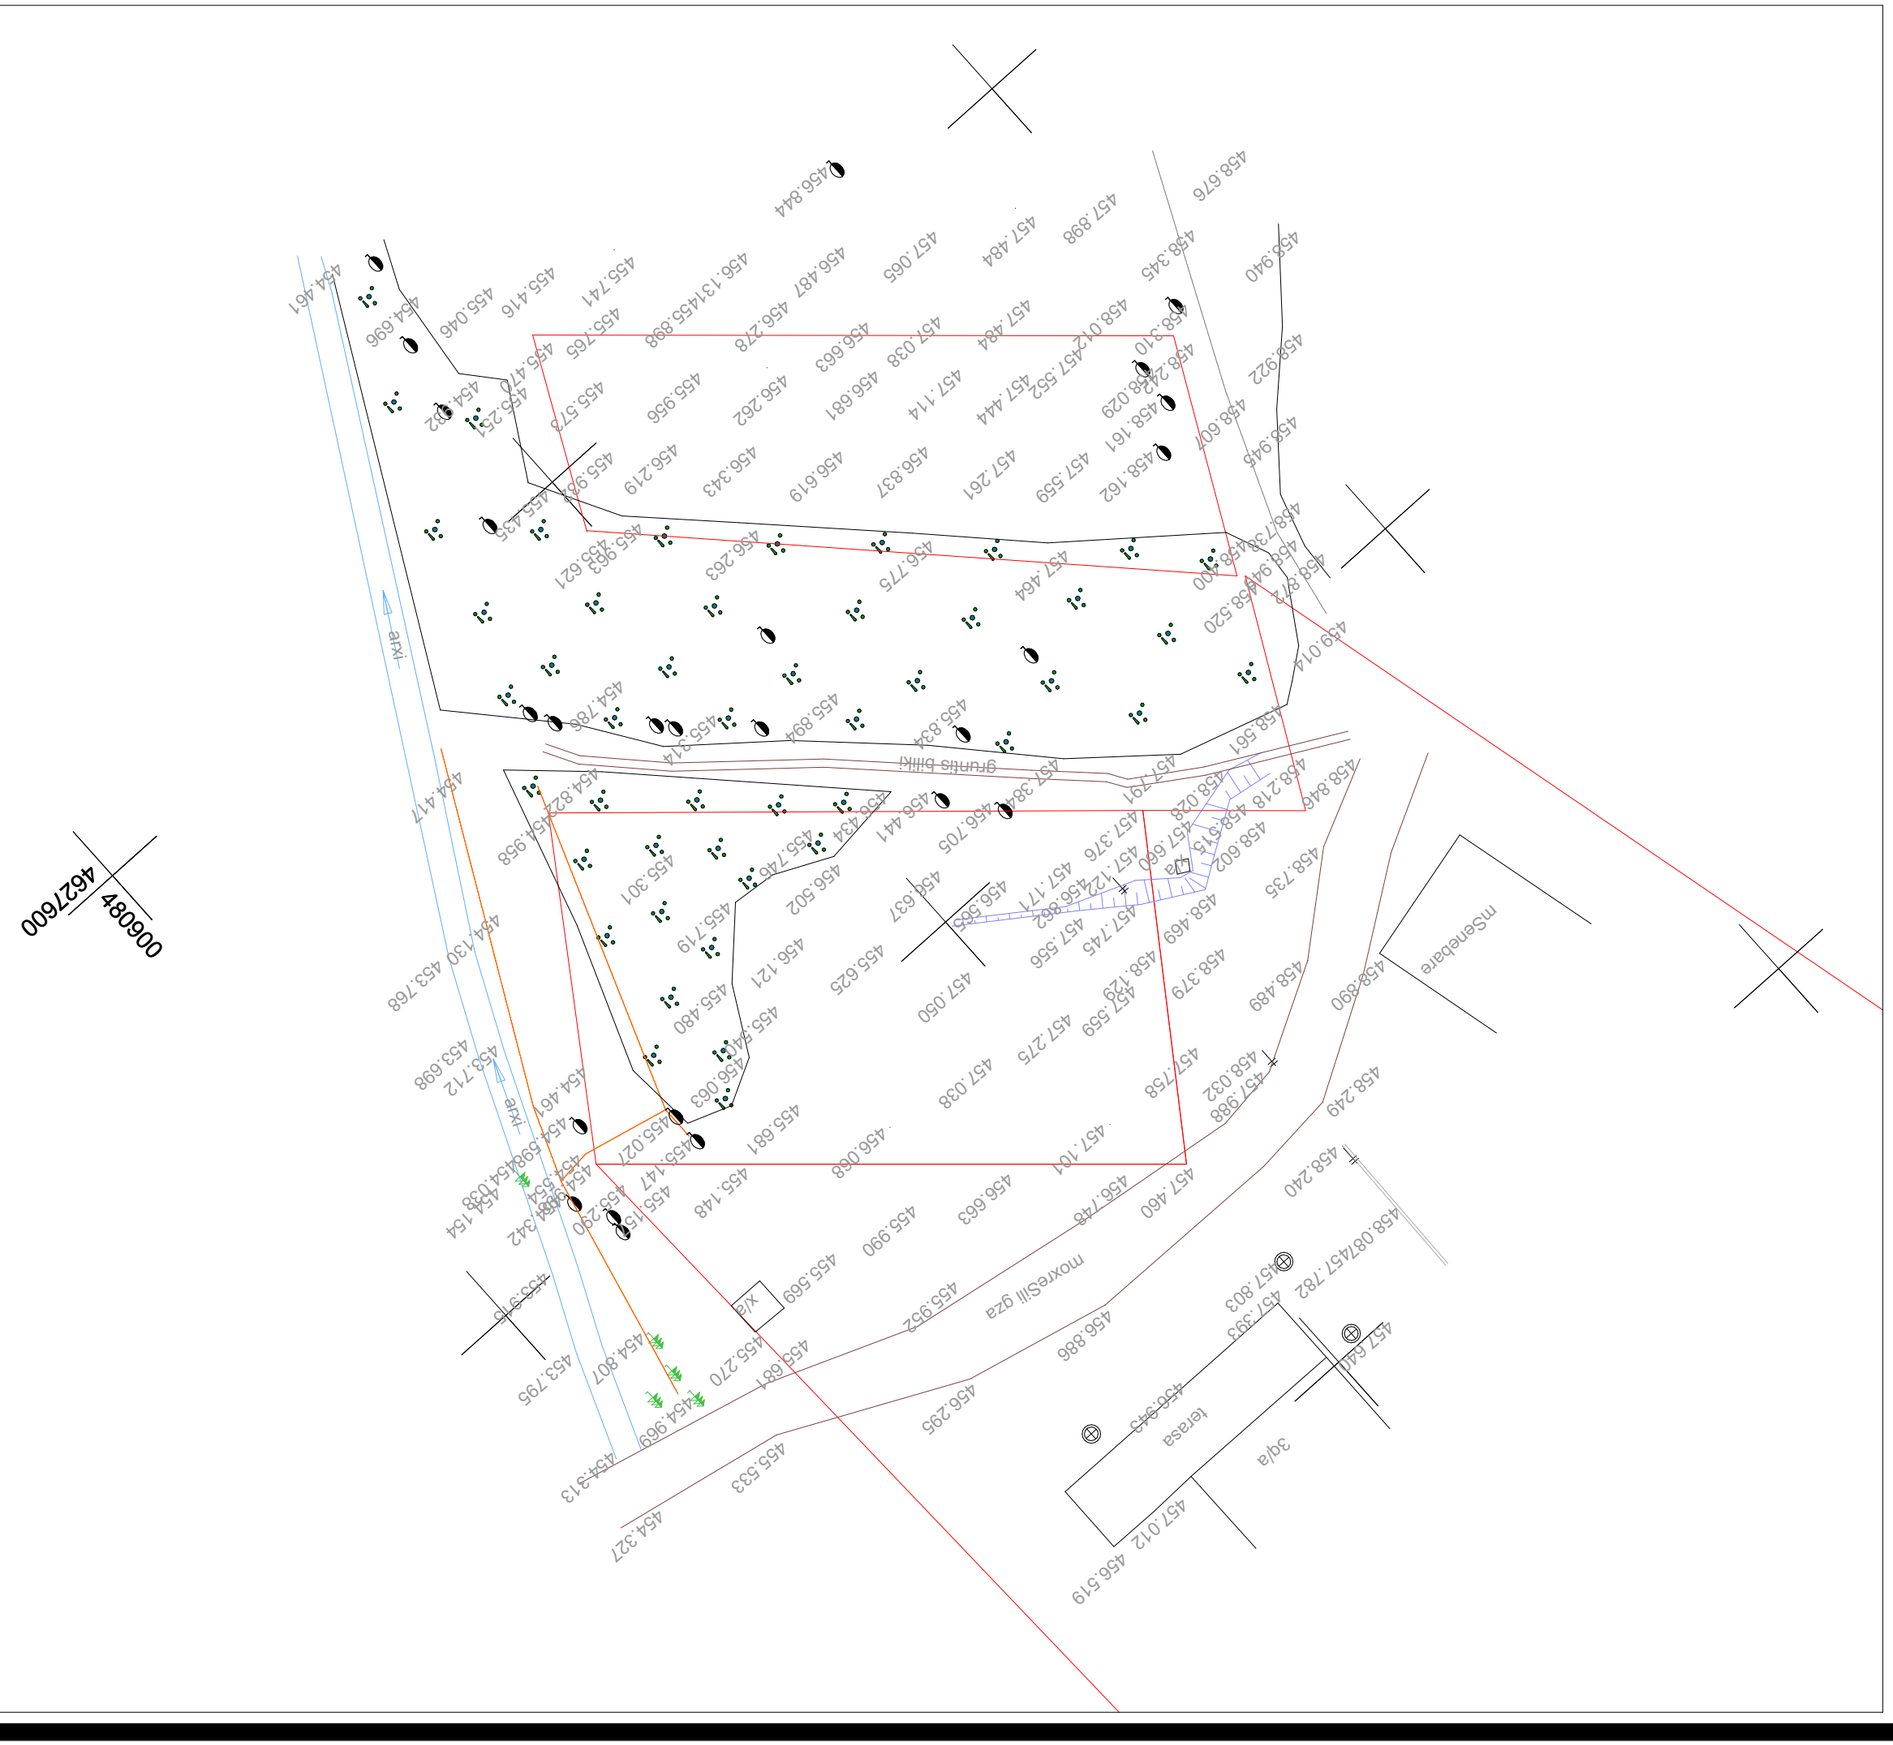
457.0128
456.519
457.782
458.0874
457.803
457.395
457.646
458.240
458.249
457.988
458.032
457.758
457.460
456.748
456.886
456.295
455.533
454.327
454.969
454.313
455.669
455.270
455.569
455.990
455.952
456.663
456.441
455.148
455.147
455.290
455.681
456.068
457.101
457.038
457.275
457.559
457.745
457.556
457.050
456.625
456.121
455.480
455.941
456.063
455.027
454.598
454.461
454.154
454.342
454.354
454.807
453.795
455.319
454.417
454.783
455.894
455.334
456.705
456.434
456.824
457.384
457.791
458.028
458.561
458.218
458.846
458.515
458.602
458.735
458.390
458.489
458.379
458.469
458.129
458.161
458.029
458.310
458.345
458.676
458.940
458.922
458.945
458.607
458.520
458.277
458.732
458.700
459.014
457.464
456.775
456.263
455.963
455.621
455.425
455.741
455.765
455.573
455.470
455.241
454.982
454.696
455.046
455.416
454.461
456.844
457.898
457.484
457.065
456.487
456.278
456.131
455.898
457.484
457.038
456.663
456.681
457.114
457.444
458.012
457.552
456.962
455.956
456.343
456.219
456.837
456.619
457.261
458.162
457.559
458.029
458.241
458.310
457.444
456.502
456.719
455.301
455.719
455.760
457.376
457.660
457.122
456.862
457.171
456.565
456.637

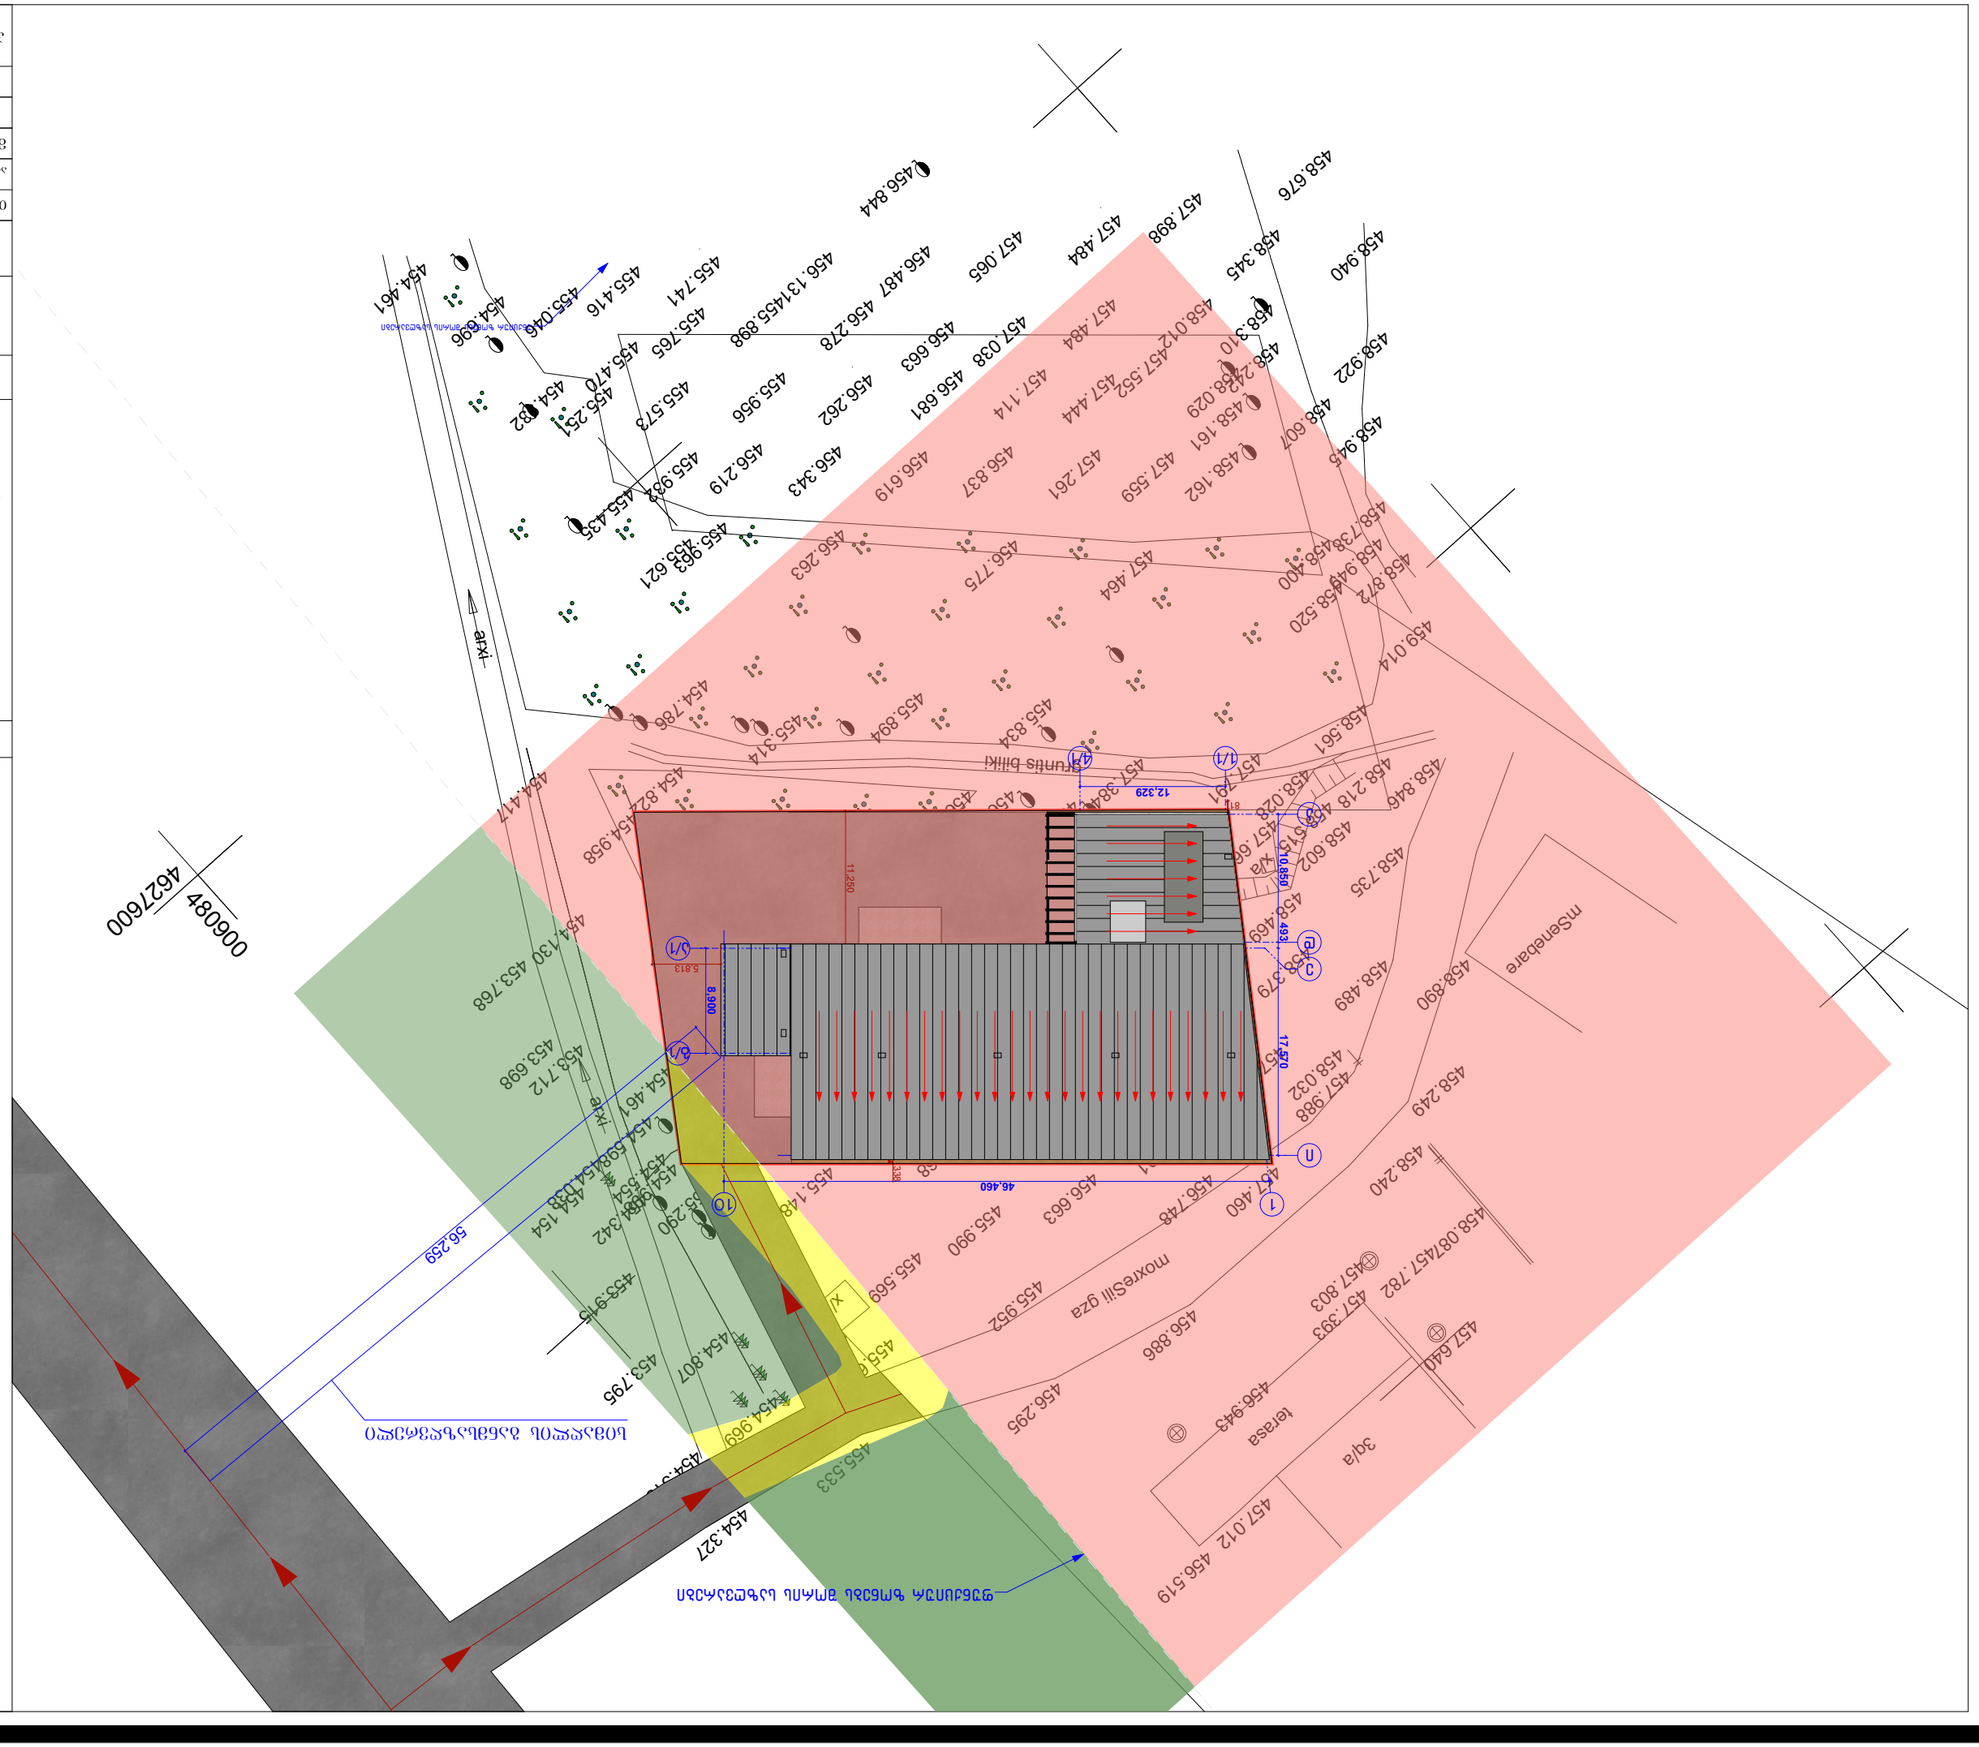

