განმარტებითი ბარათი

მიწის ნაკვეთზე გაცემულია გაპ-ი სადაც დაფიქსირებულია ერთი მრავალფუნქციური ობიექტი რომელის მსენებარ ემგომარეობაშია , ამჟამდ გვსურს კიდევ ერთი მრავალფუნქციური ობიექტის დაფიქსირება გაპ-ში.

მოგახსენებთ , რომ მოცემულ ტერიტორიაზე შეთანხმებულია ზემოთ ხსენებული, მოთხოვნილი მეორე მრავაფიქციური ობიექტის ესკიზი (№ 2843904 ; 20/09/2016) რაც შეეხება კ2 კოეფიციენტს ქალაქ თბილისის ტერიტორიების გამოყენებისა დაგანაშენიანების რეგულირების საკითხთა საბჭოს" 2015 წლის 05 თებერვლის #5 სხდომაზე, საბჭოს დასკვნის საფუძველზე ტერიტორიაზე გაიცა კ2- 1,9 (№ 1740503). შეთანხმებული ესკიზის საფუძველზე ტერიტორიის განვირება ხდება მონიჭებული კოეფიციენტების ფარგლებში ,


I. ZHORDANIA
S.R.INSTITUTE
0%
QQB-608


Coca-Cola

საქართველო
ქ.თბილისის მერია
სსიპ. ქ. თბილისის არქიტექტურის სამსახური

სამსახურის უფროსი

სიტუაციური გეგმა

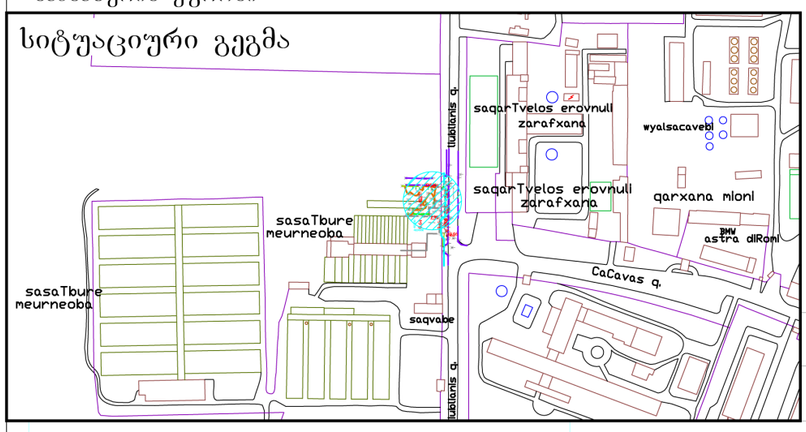

განყოფილ. უფროსი		
მთავარი სპეც.ტი		

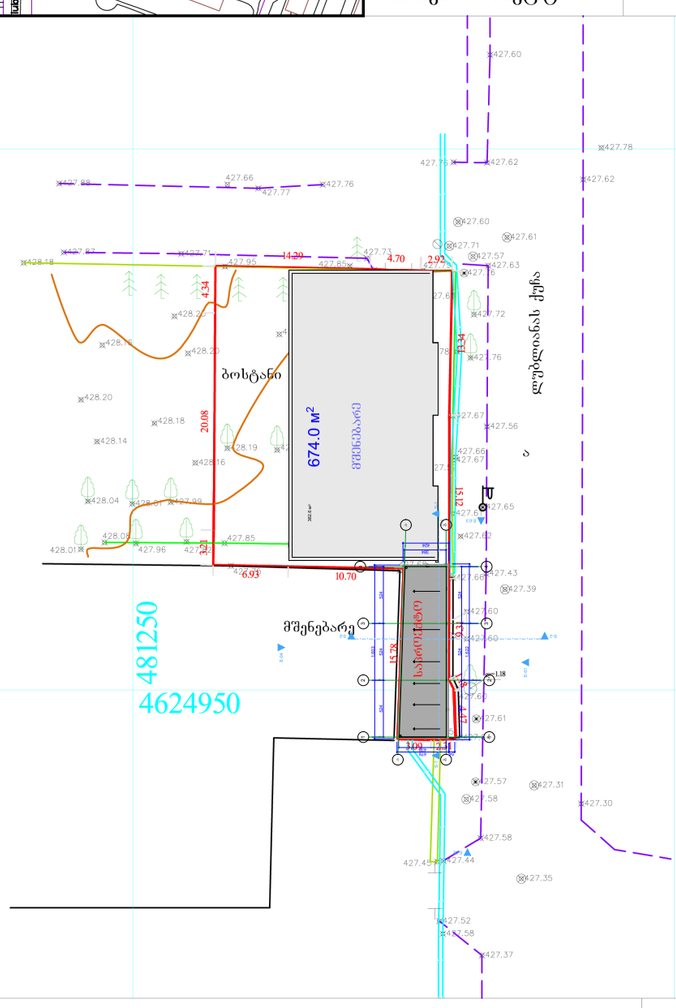

პირობითი აღნიშვნები

მიწისქვეშა კომუნიკაციები	ნაკვეთის საზღვარი	ბუჩქი	ცოცხალი ღობე	ღობე	
კანალიზაცია	შენობა	გაზონი	ხეების რიგი	ბორდიური	
დენის კაბელი	არკა	სამეთვალყურეო ჭები	ტრანსფორმატორი	ბეტონი	
გაზის მილი	ფარდული	ძეგლი	რადიო ან ტელე ანძა	კედელი	
წყლის მილი	კიბე	შადრევანი	ლამპიონები	საყრდენი კედელი	
კავშირგაბმულობა	ფოთლოვანი ხე	ონკანი	ელექტრო ბოძი	ბილიკი	
	წიწვოვანი ხე	წყარო ან ჭა	რკინიგზა	გზის კონტური	
	ხეხილის ხე	ბენზინგასამართი სადგური	იზოჰიფსი	ფლატე	
	პალმა	მაღალი ძაბვის გადამცემი	მთავარი იზოჰიფსი	წყლის კონტური	

შპს „ᲐᲔᲢᲠᲝ"

მისამართი: შორენას ქ. 14, ბ. 26; ტელ.: 2146625

დირექტორი	ლ. ავაქიშვილი
შესრულა	ხ. წიკლაური
დამკვეთი	

მაშტაბი 1:500

18.06.2013

ცვლილების ავტორი	ხელმოწერა	ცვლილების შინაარსი	№
შემსრულებელი	ქალაქის მთავარი არქიტექტორი	ქალაქის მთავარი არქიტექტორის მოადგილე	საკონსულტაციო საბჭოს თავმჯდომარე
ლ. ავაქიშვილი	ნ. ბეგიაშვილი	ნ. ბეგიაშვილი	ნ. ბეგიაშვილი

ცვლილებები

№	ცვლილების შინაარსი	ხელმოწერა
1	ქალაქის მთავარი არქიტექტორის მოადგილე	
2	ქალაქის მთავარი არქიტექტორი	
3	საკონსულტაციო საბჭოს თავმჯდომარე	

საკონსულტაციო საბჭოს წევრები


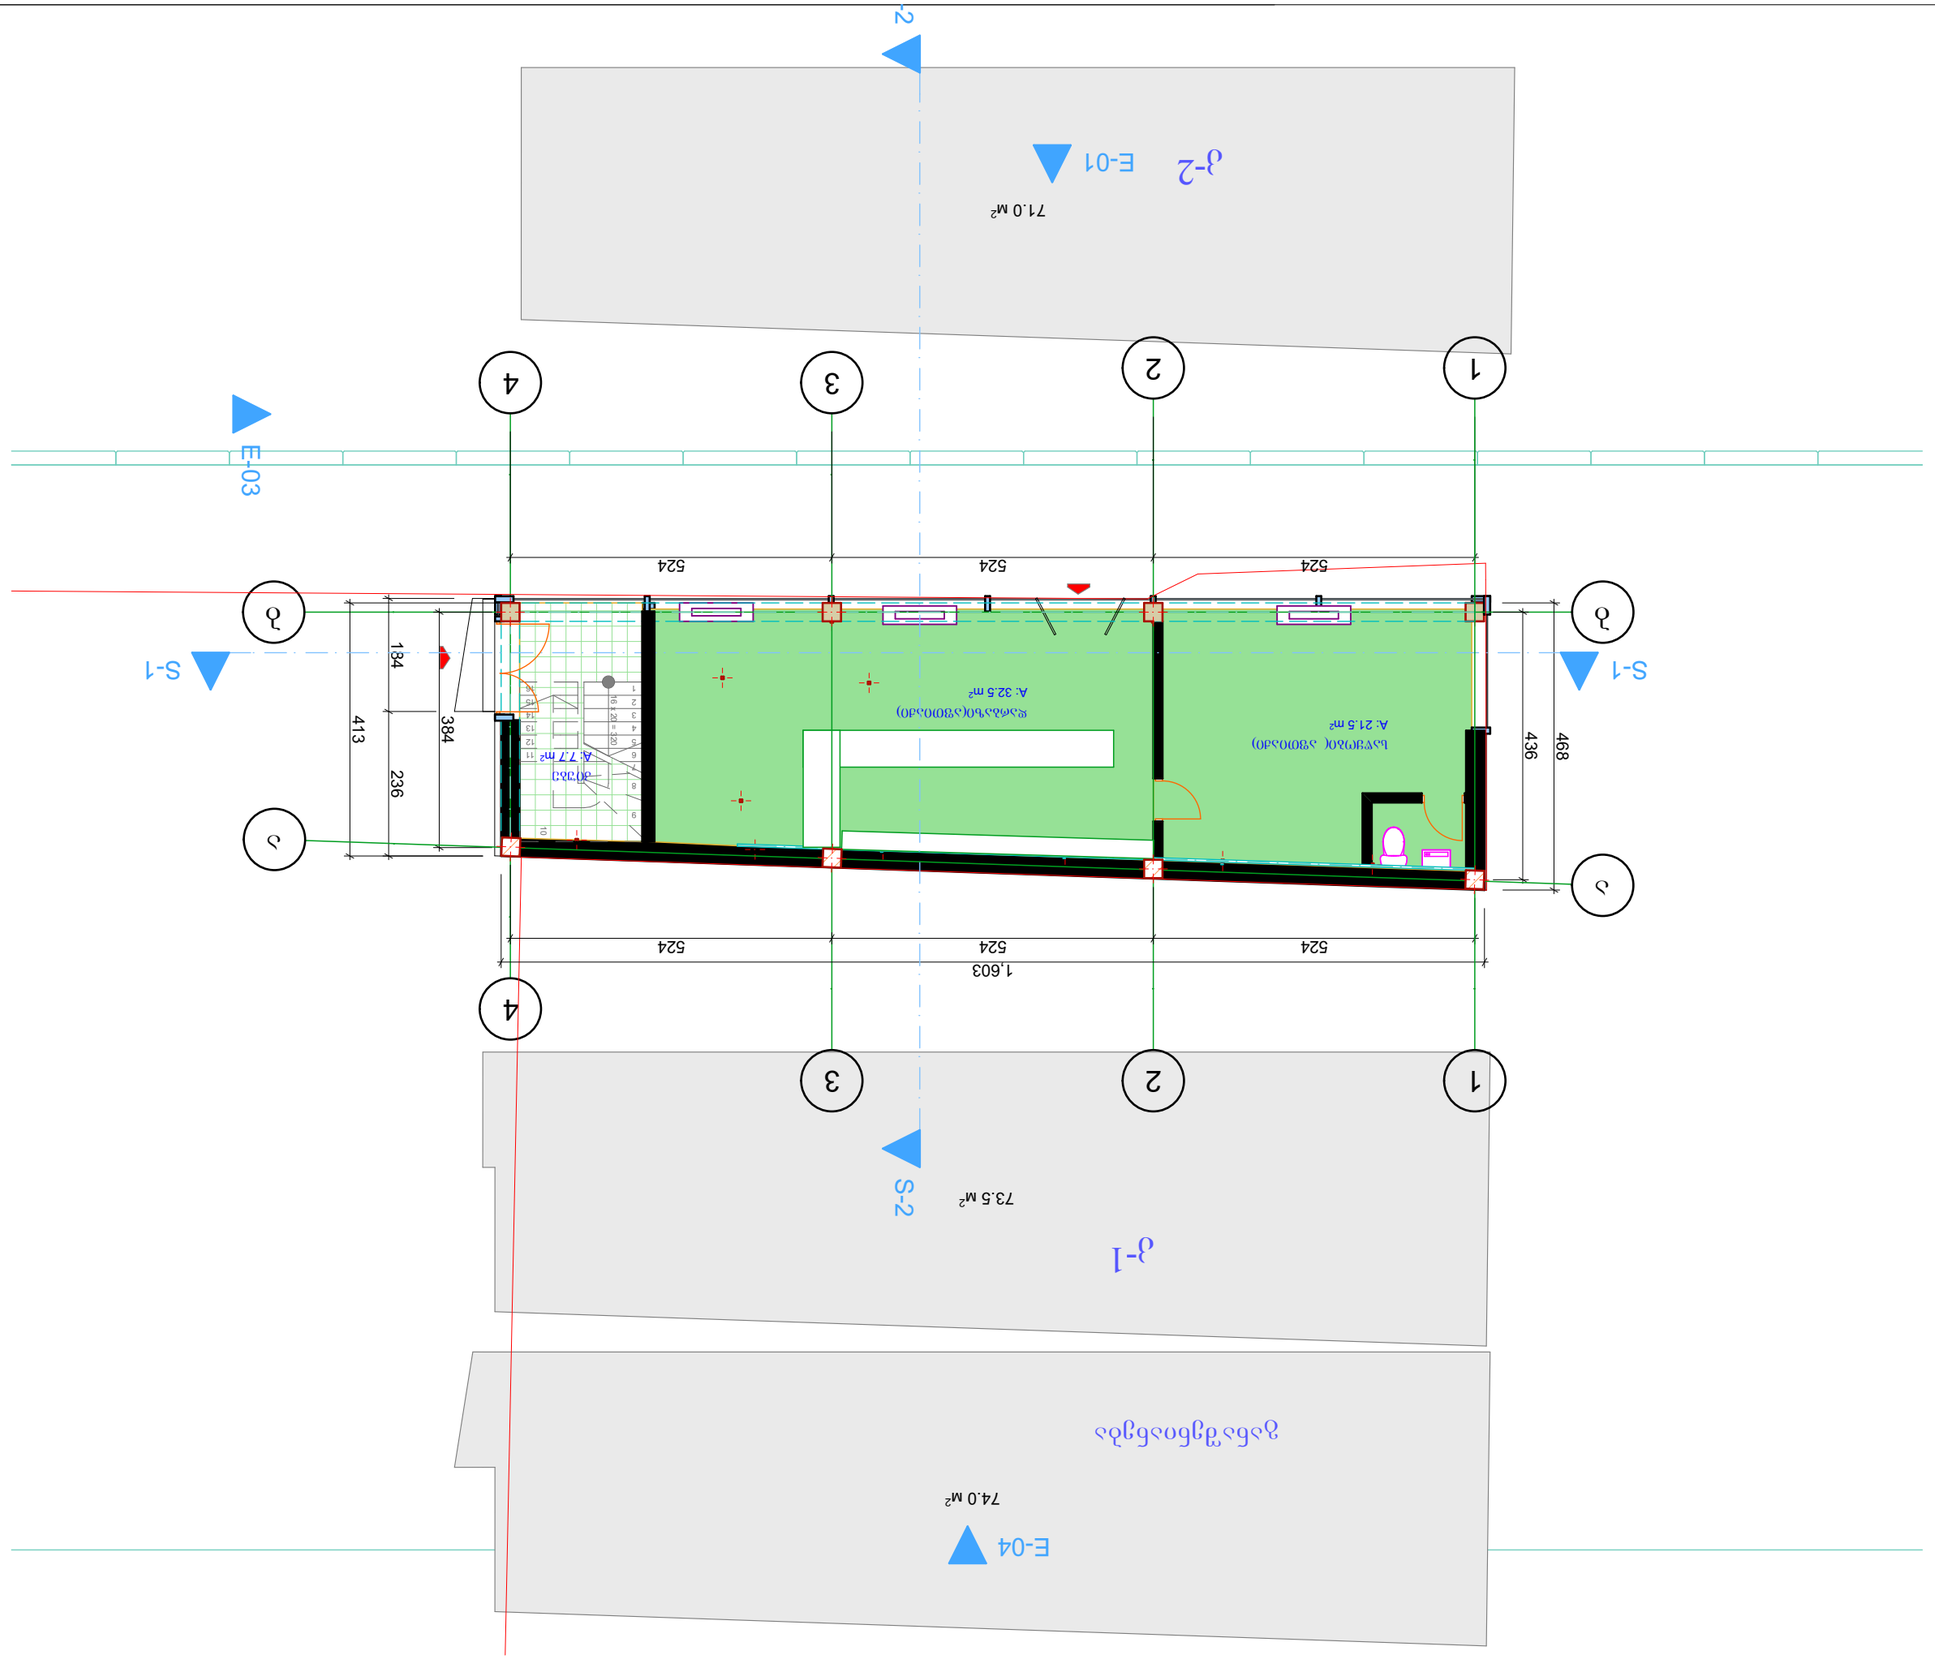

№	I სართული ჯამური ფართობის გეგმა 0.00 ნიშნულზე

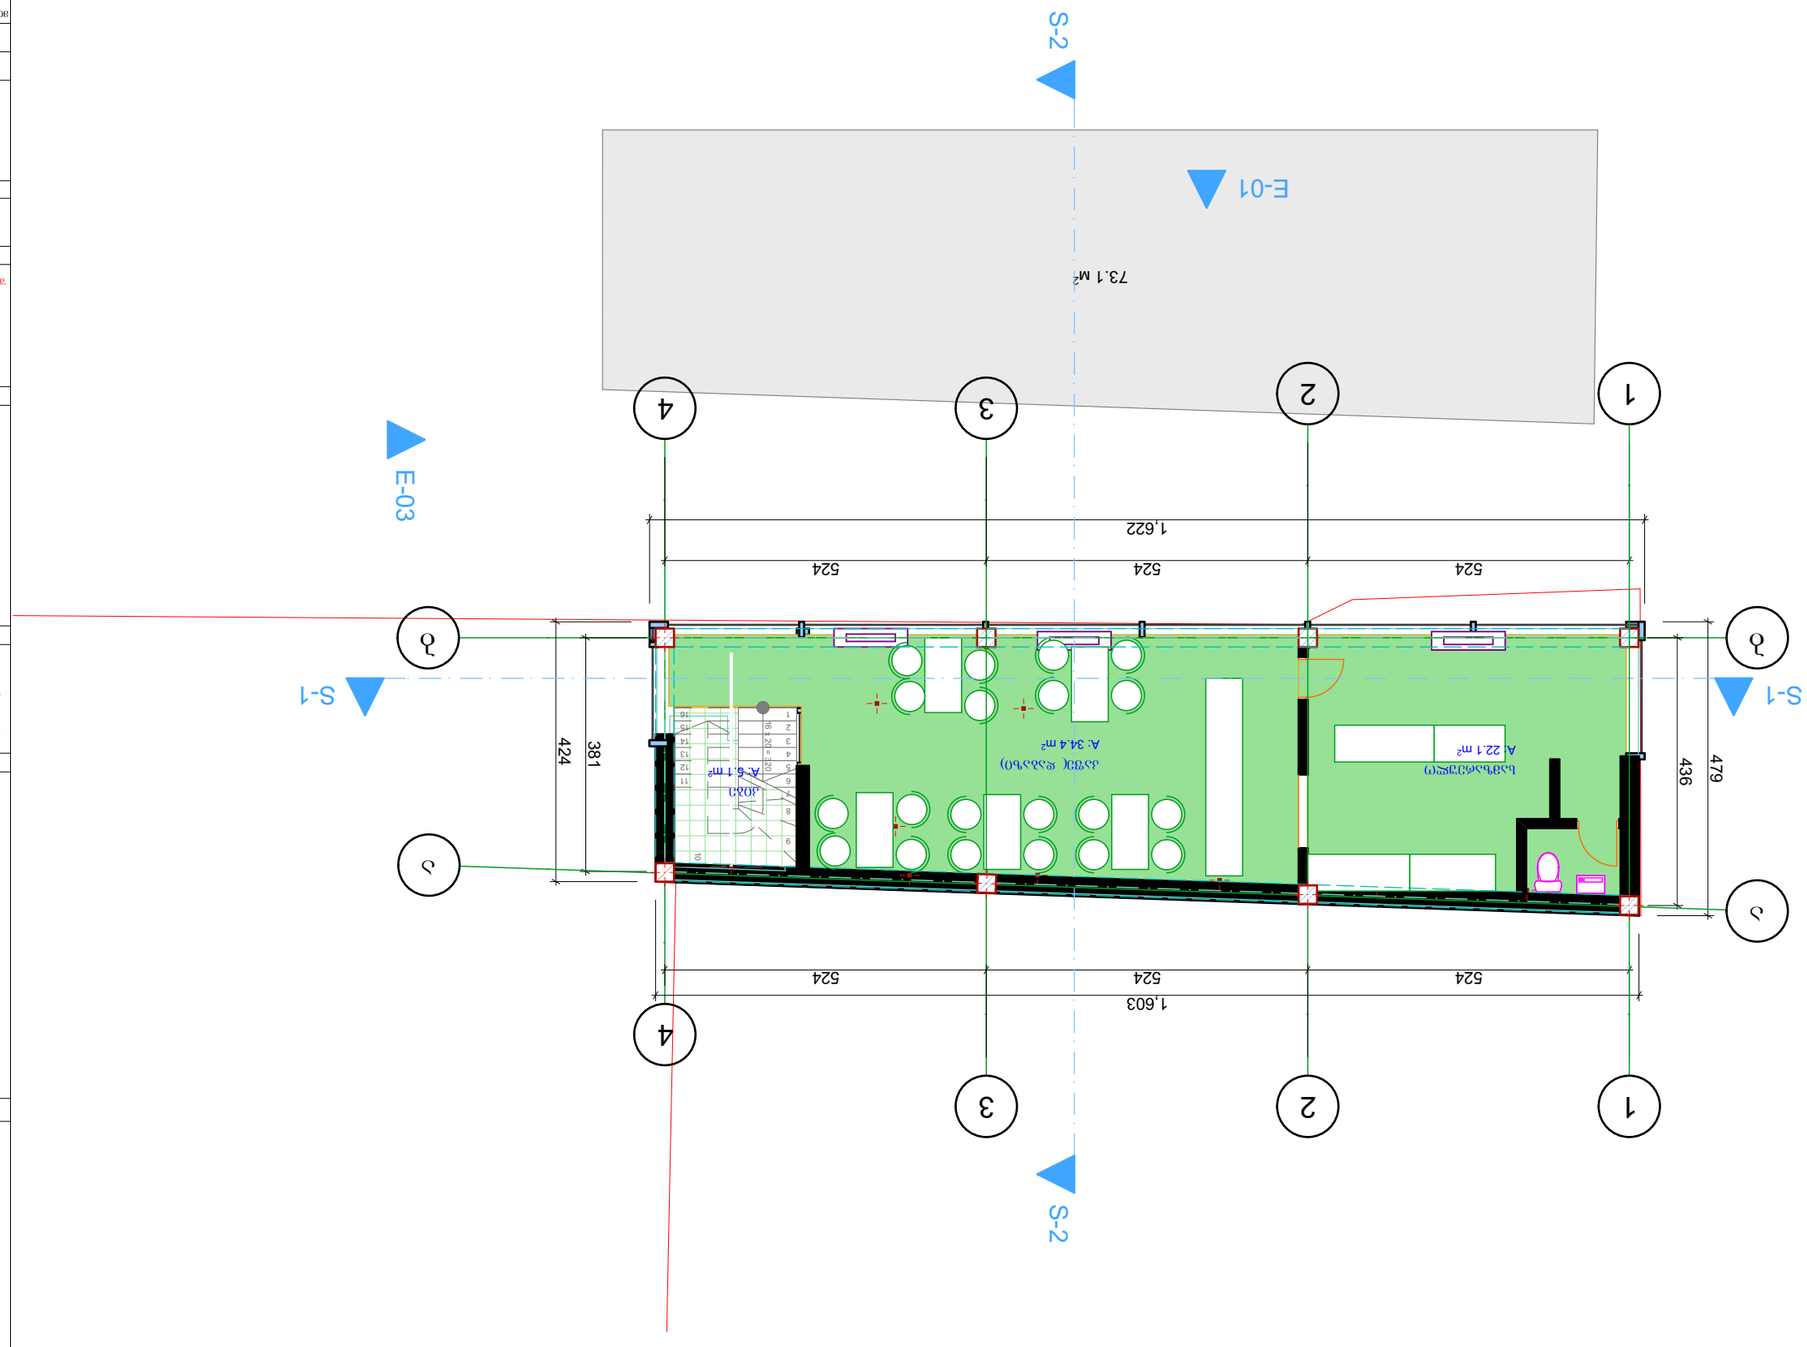






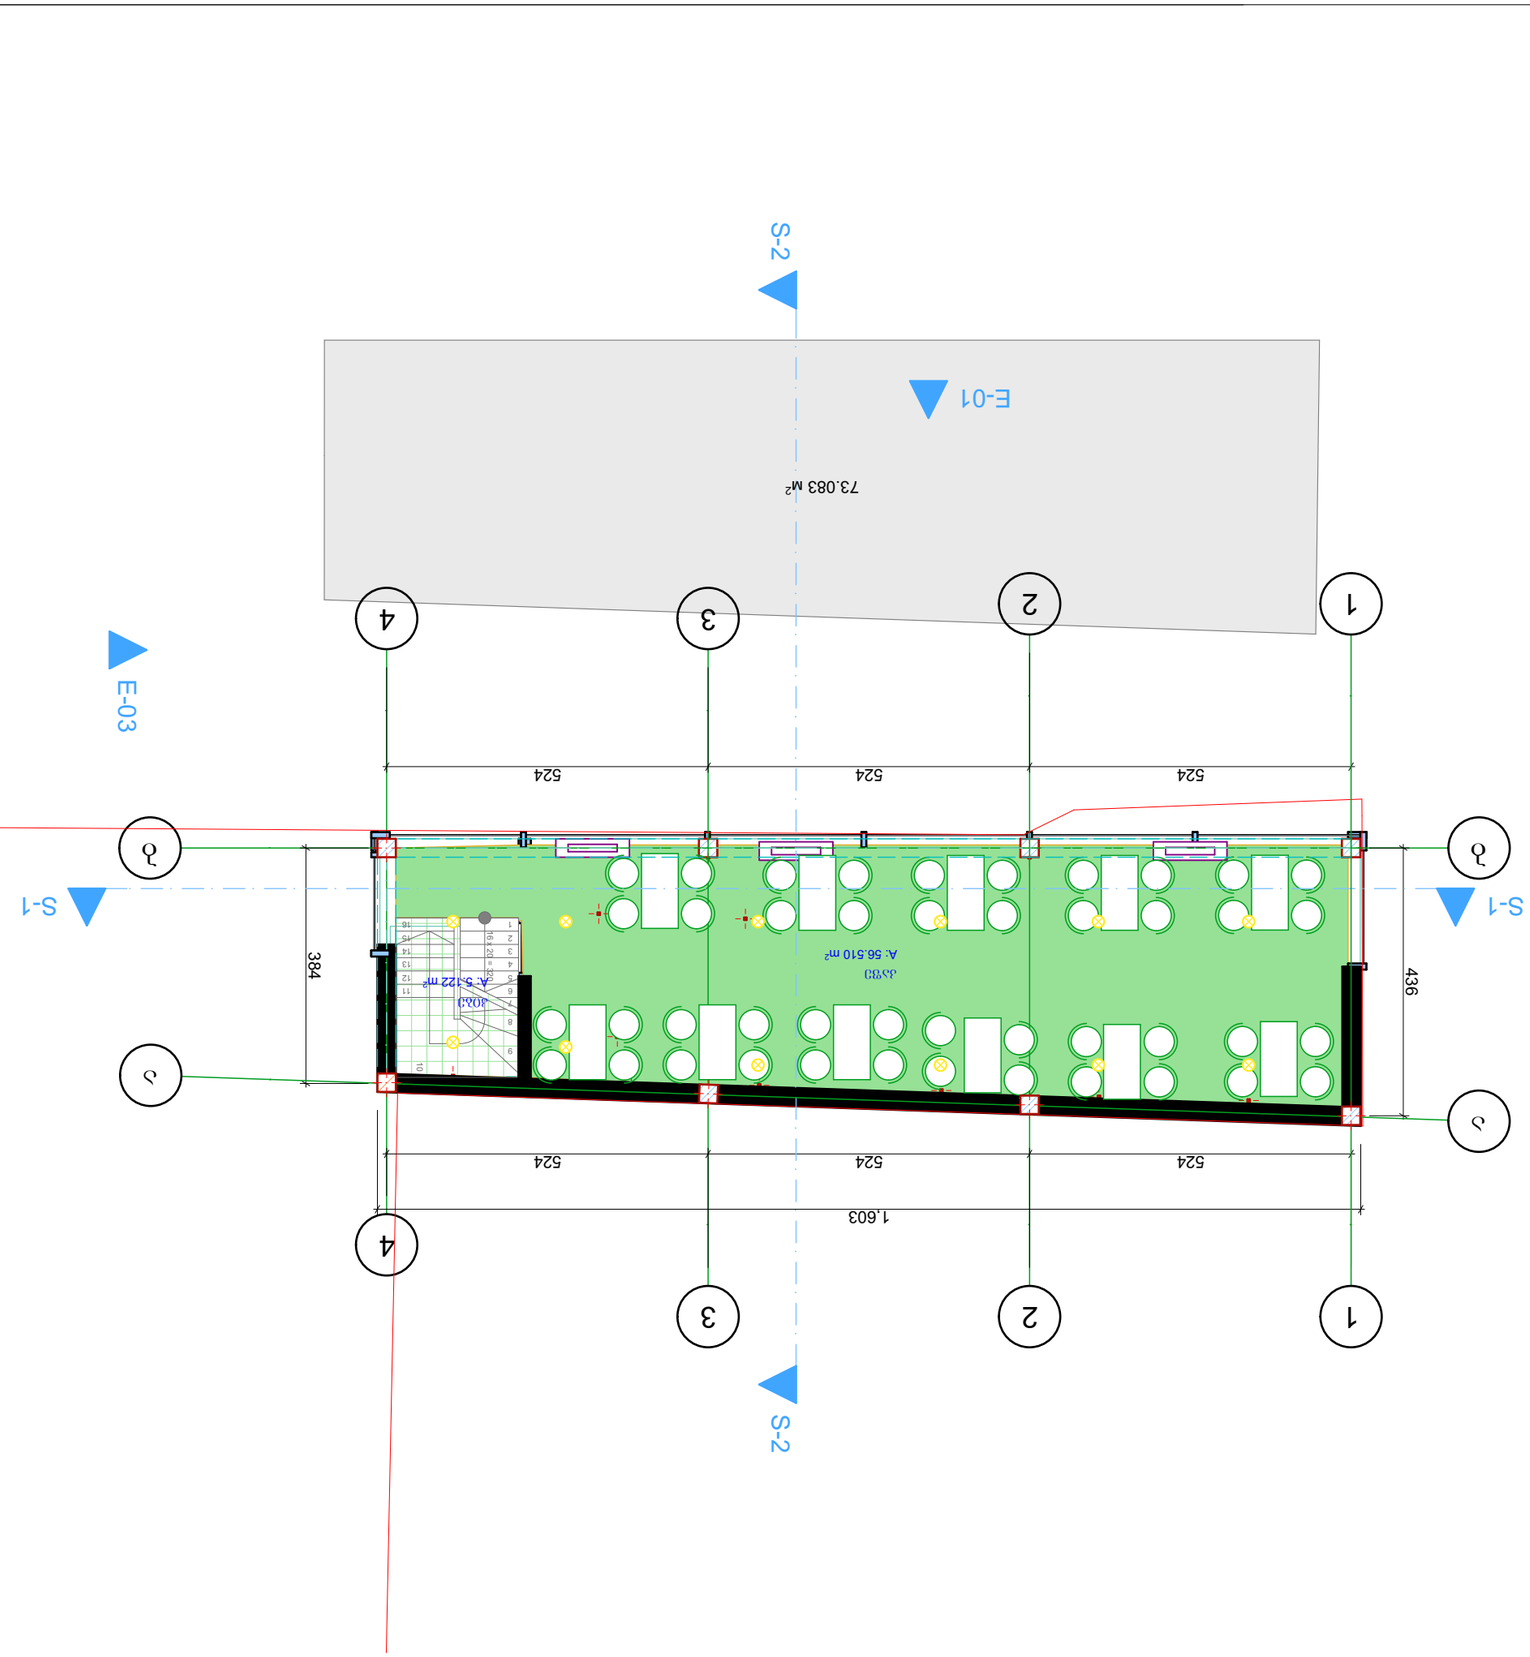

№	III სართული ტიპური სართული 660 ბინამფლობელის
ნახაზის	არქიტექტორი
თარიღი	6/28/2012
მასშტაბი	
შემსრულებელი	ე. ფოფხაძე
პროექტის ხელმძღვანელი	ლ. ფოფხაძე
პროექტის ხელმძღვანელი	ლ. ფოფხაძე
პროექტის ხელმძღვანელი	ე

3D-02

Axonometry

1:100

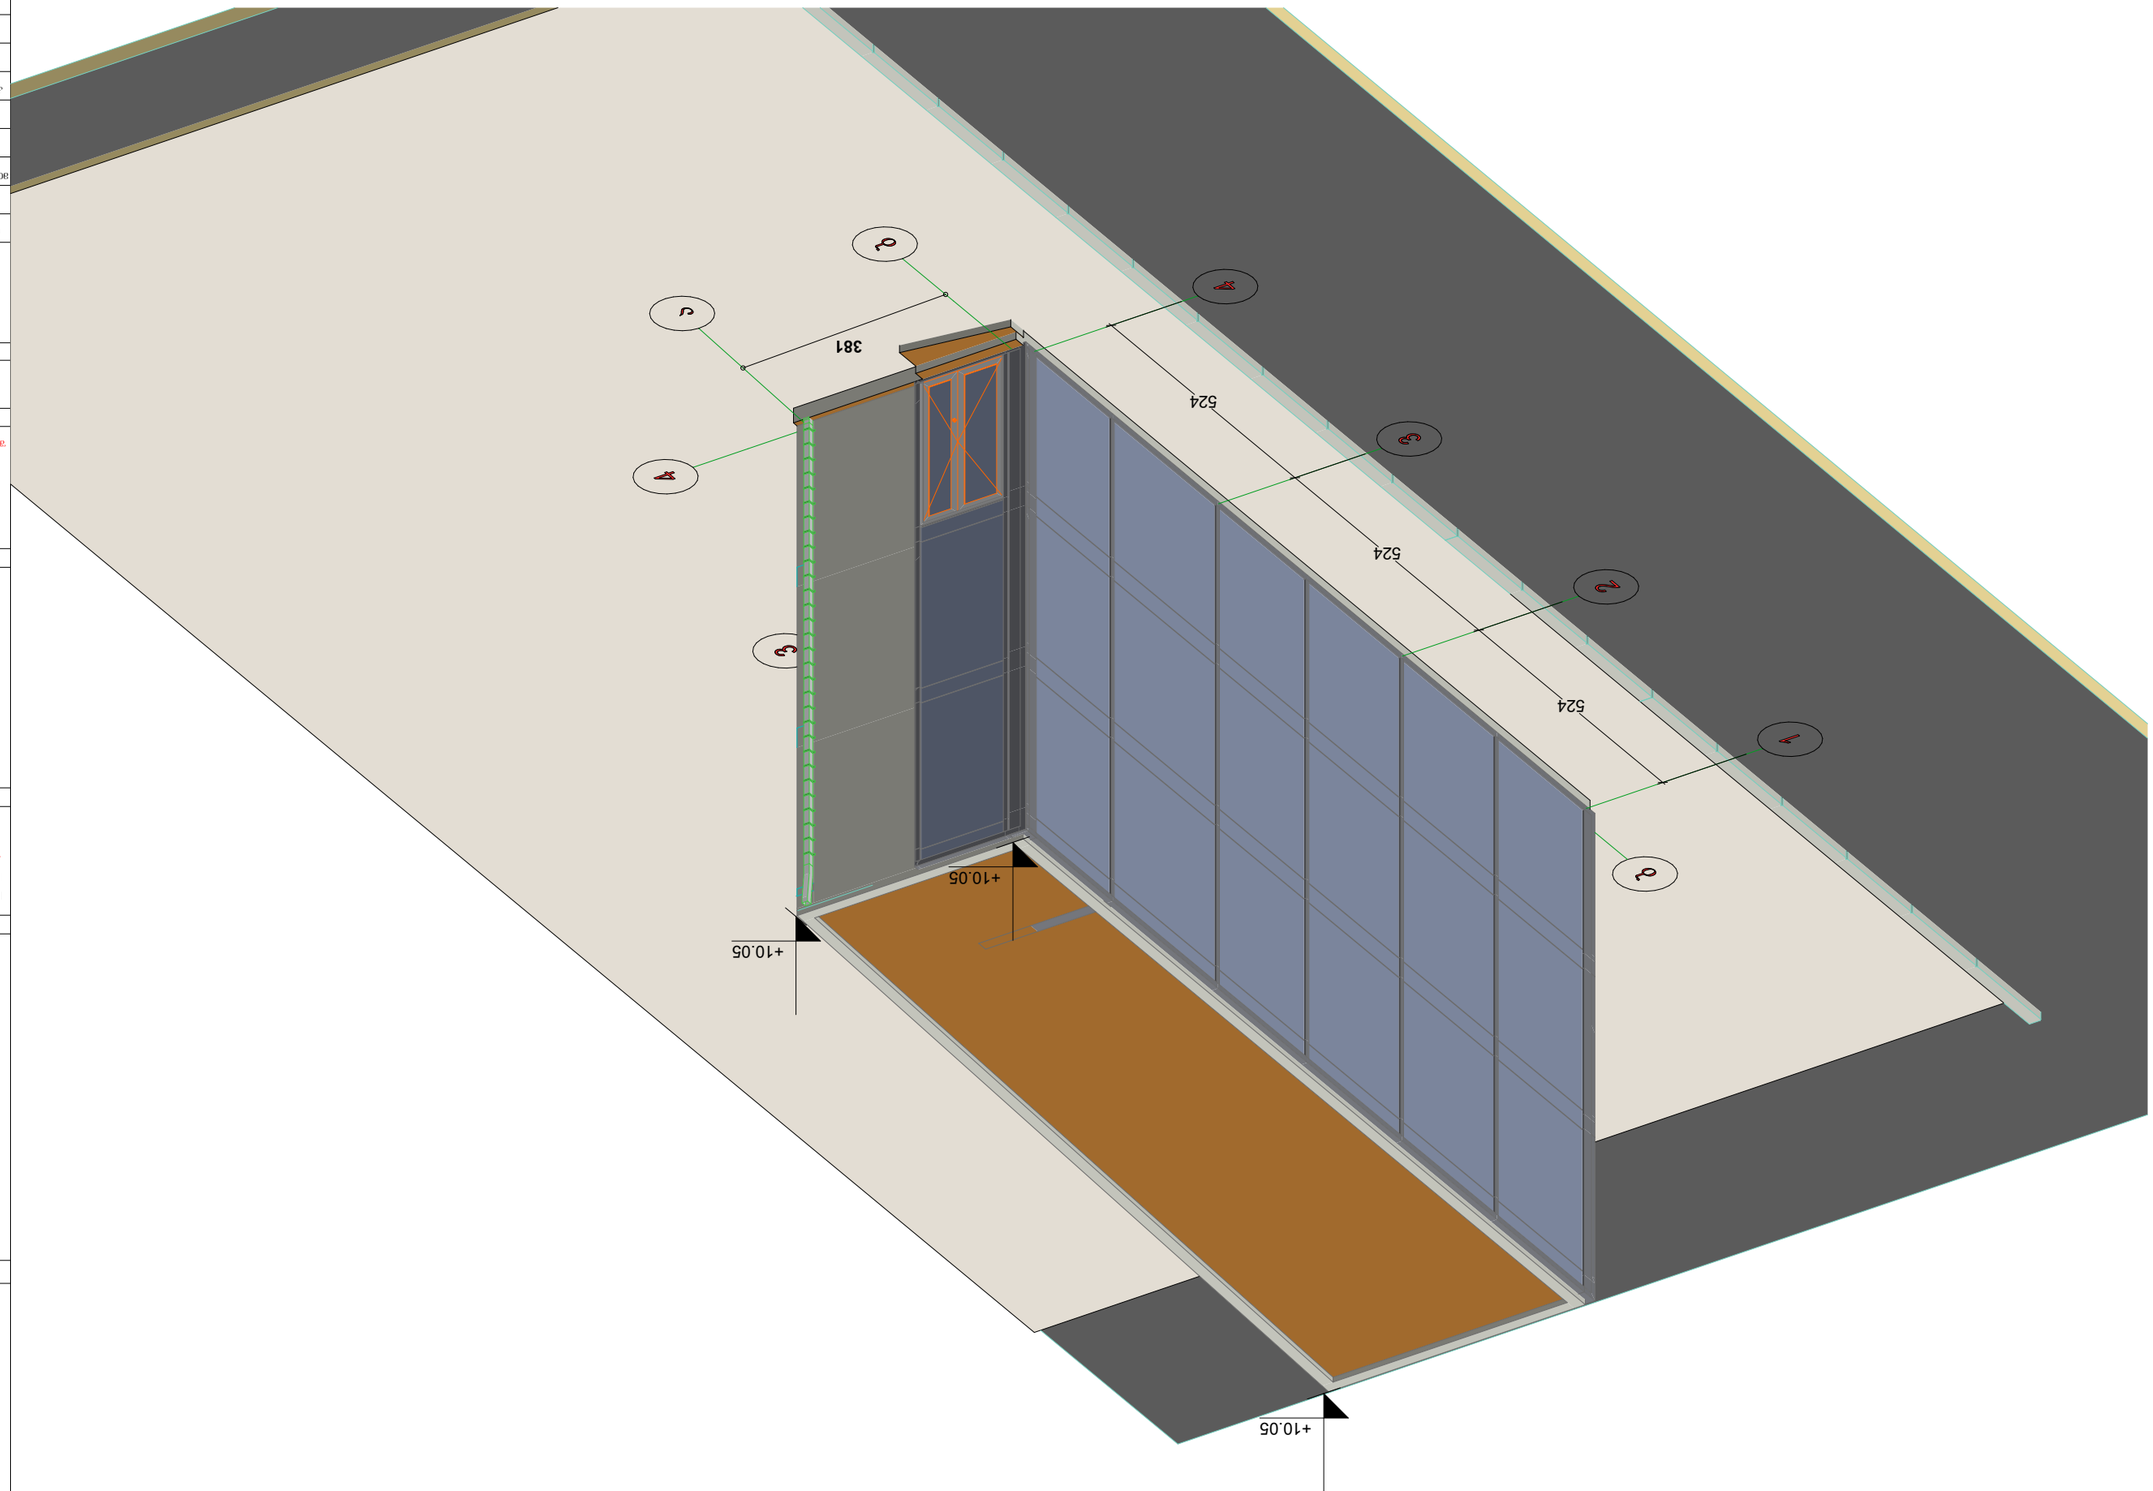

№	აქტივობის დასახელება
	ტექნიკური ნაწილი
	ზოგადი მონაცემები
	ზედა ხედი
	ფასადის ხედი
	ფასადის ხედი
	ფასადის

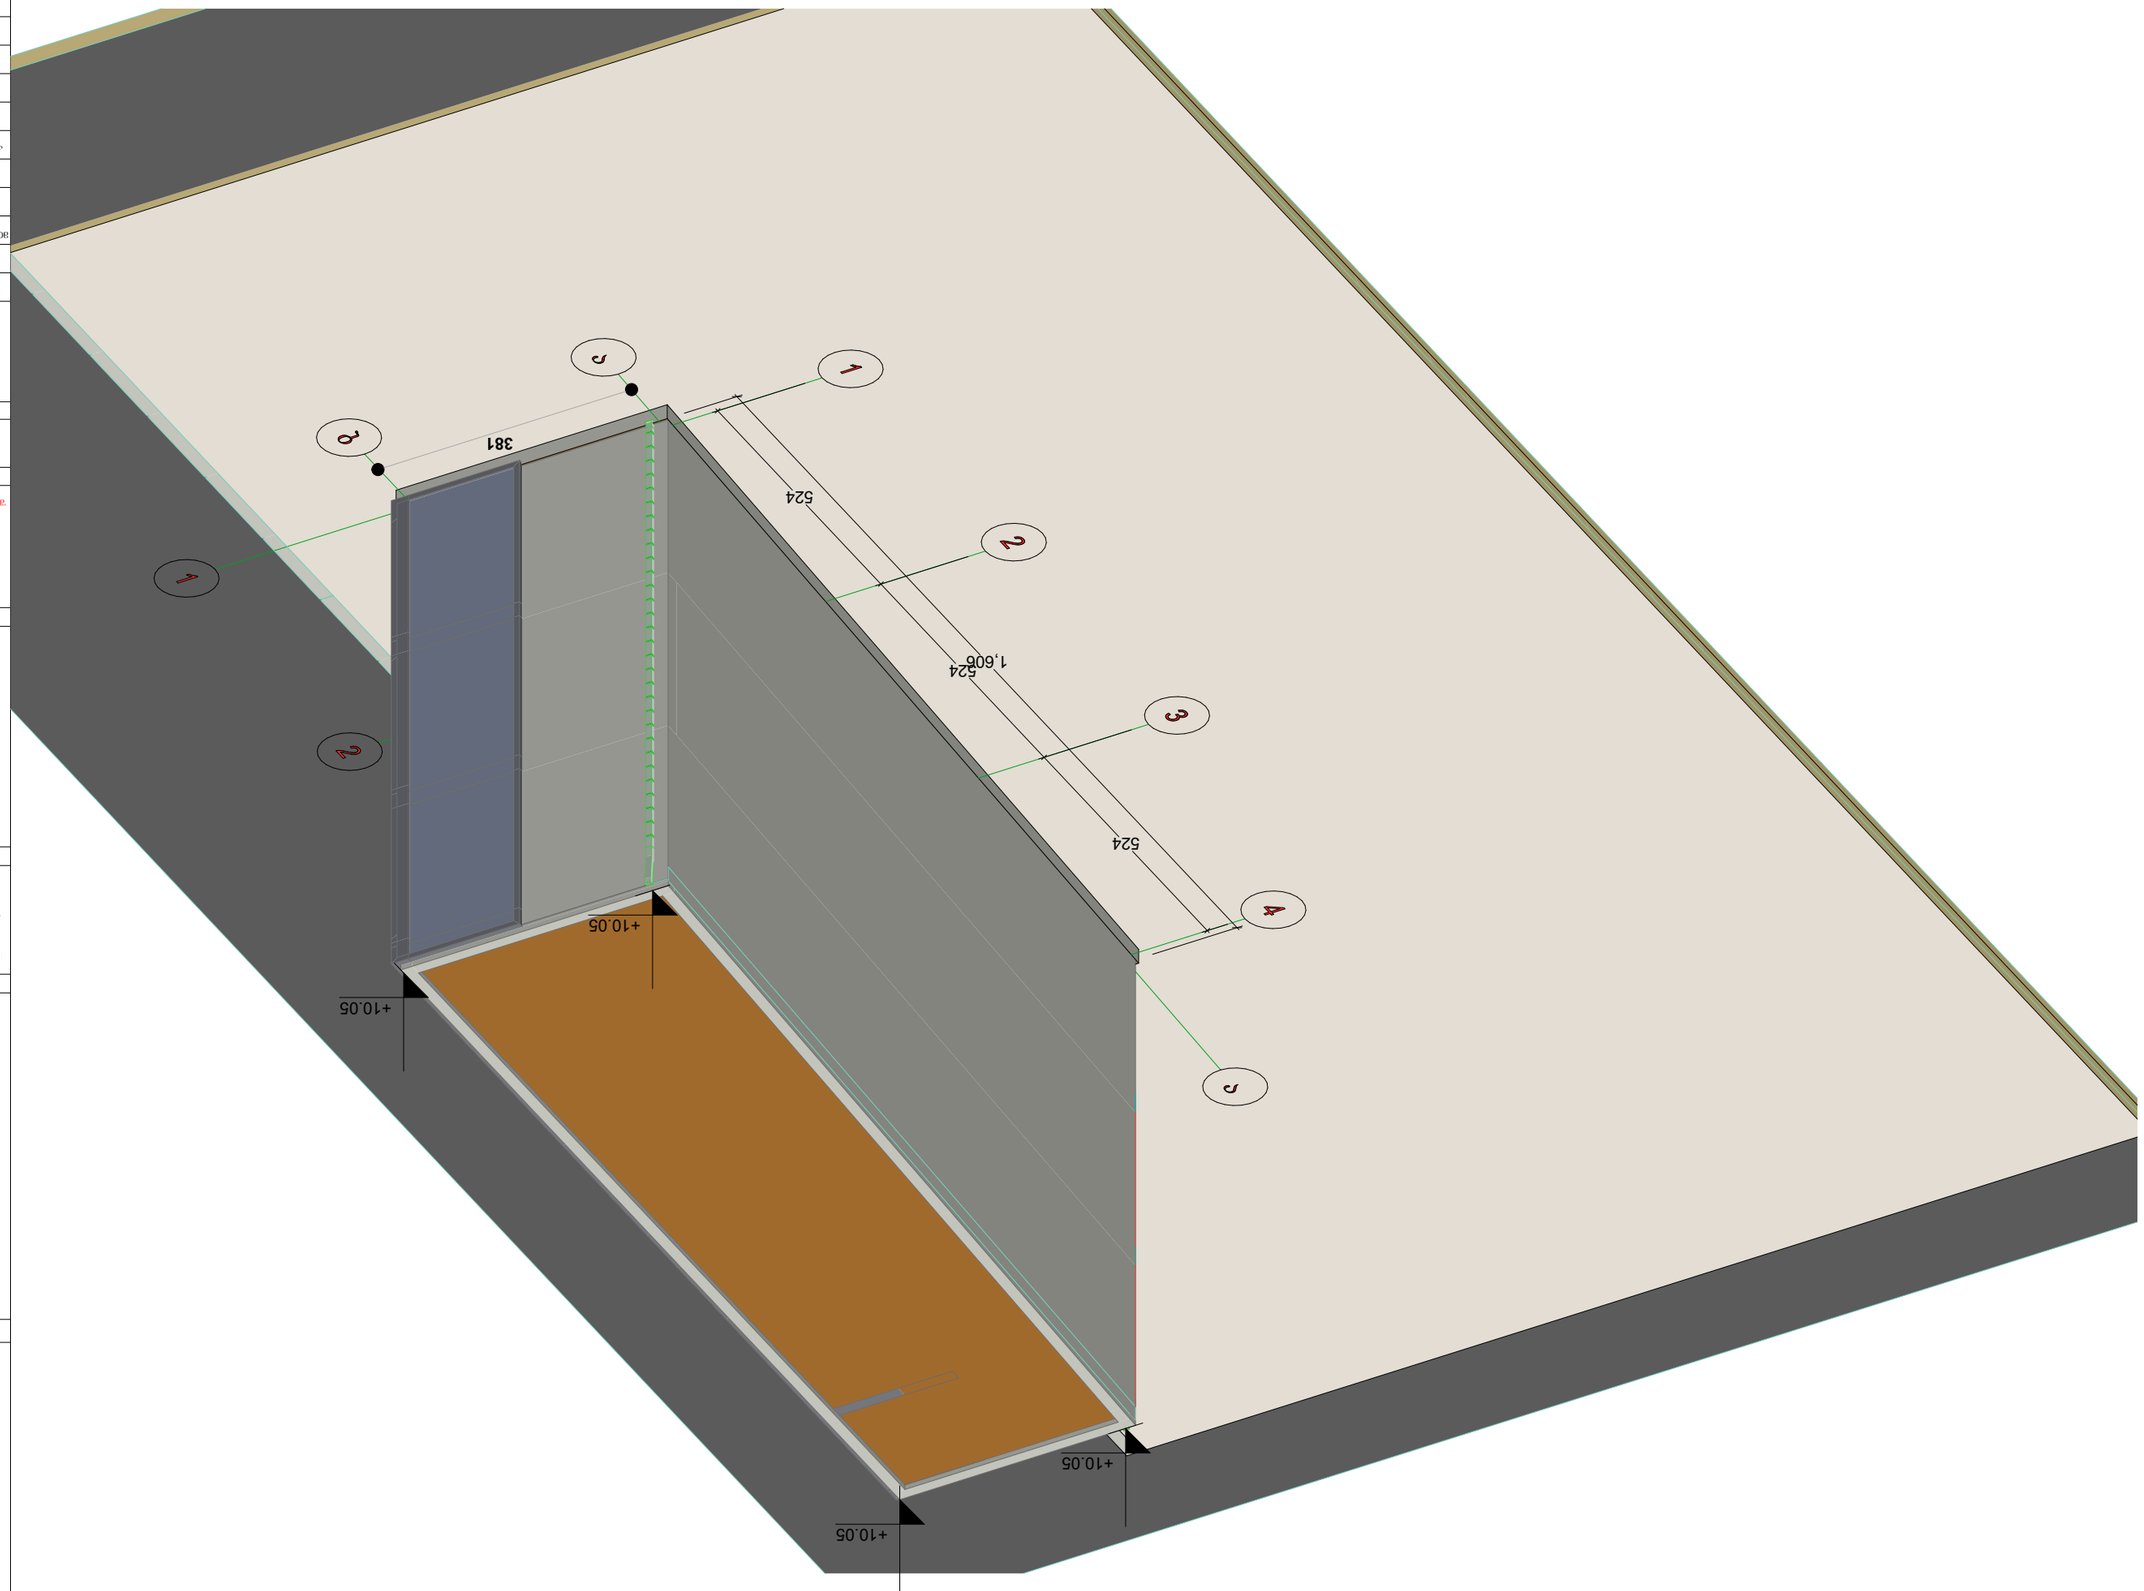

№

ორიგინალის ასლი

