საქართველოს
ქ. თბილისის მერია
სსიპ თბილისის არქიტექტურის სამსახური

ქ. თბილისში, ვაკე-საბურთალოს რაიონში, ჯიქიას ქუჩის მიმდებარე ტერიტორია,
მიხეილ მახათაძის საკუთრებაში არსებული 315 კვ.მ არასასოფლო-სამეურნეო
დანიშნულების მიწის ნაკვეთის
ბ ე ბ მ ა

სამსახურის უფროსი
/ბ. გოგოლაშვილი/.

სიტუაციური სქემა მ 1:2000	მიწის ნაკვეთის გამოყენების პირობების მომზადების განყოფილება		
	განყოფილების უფროსი:		
	მთავარი სპეციალისტი:		
	საინვესტიციო განყოფილება		
	განყოფილების უფროსი:		
	მთავარი სპეციალისტი:		
	მიწის ნაკვეთის ფუნქცია და ქალაქმშენებლობითი პირობების პარამეტრები		

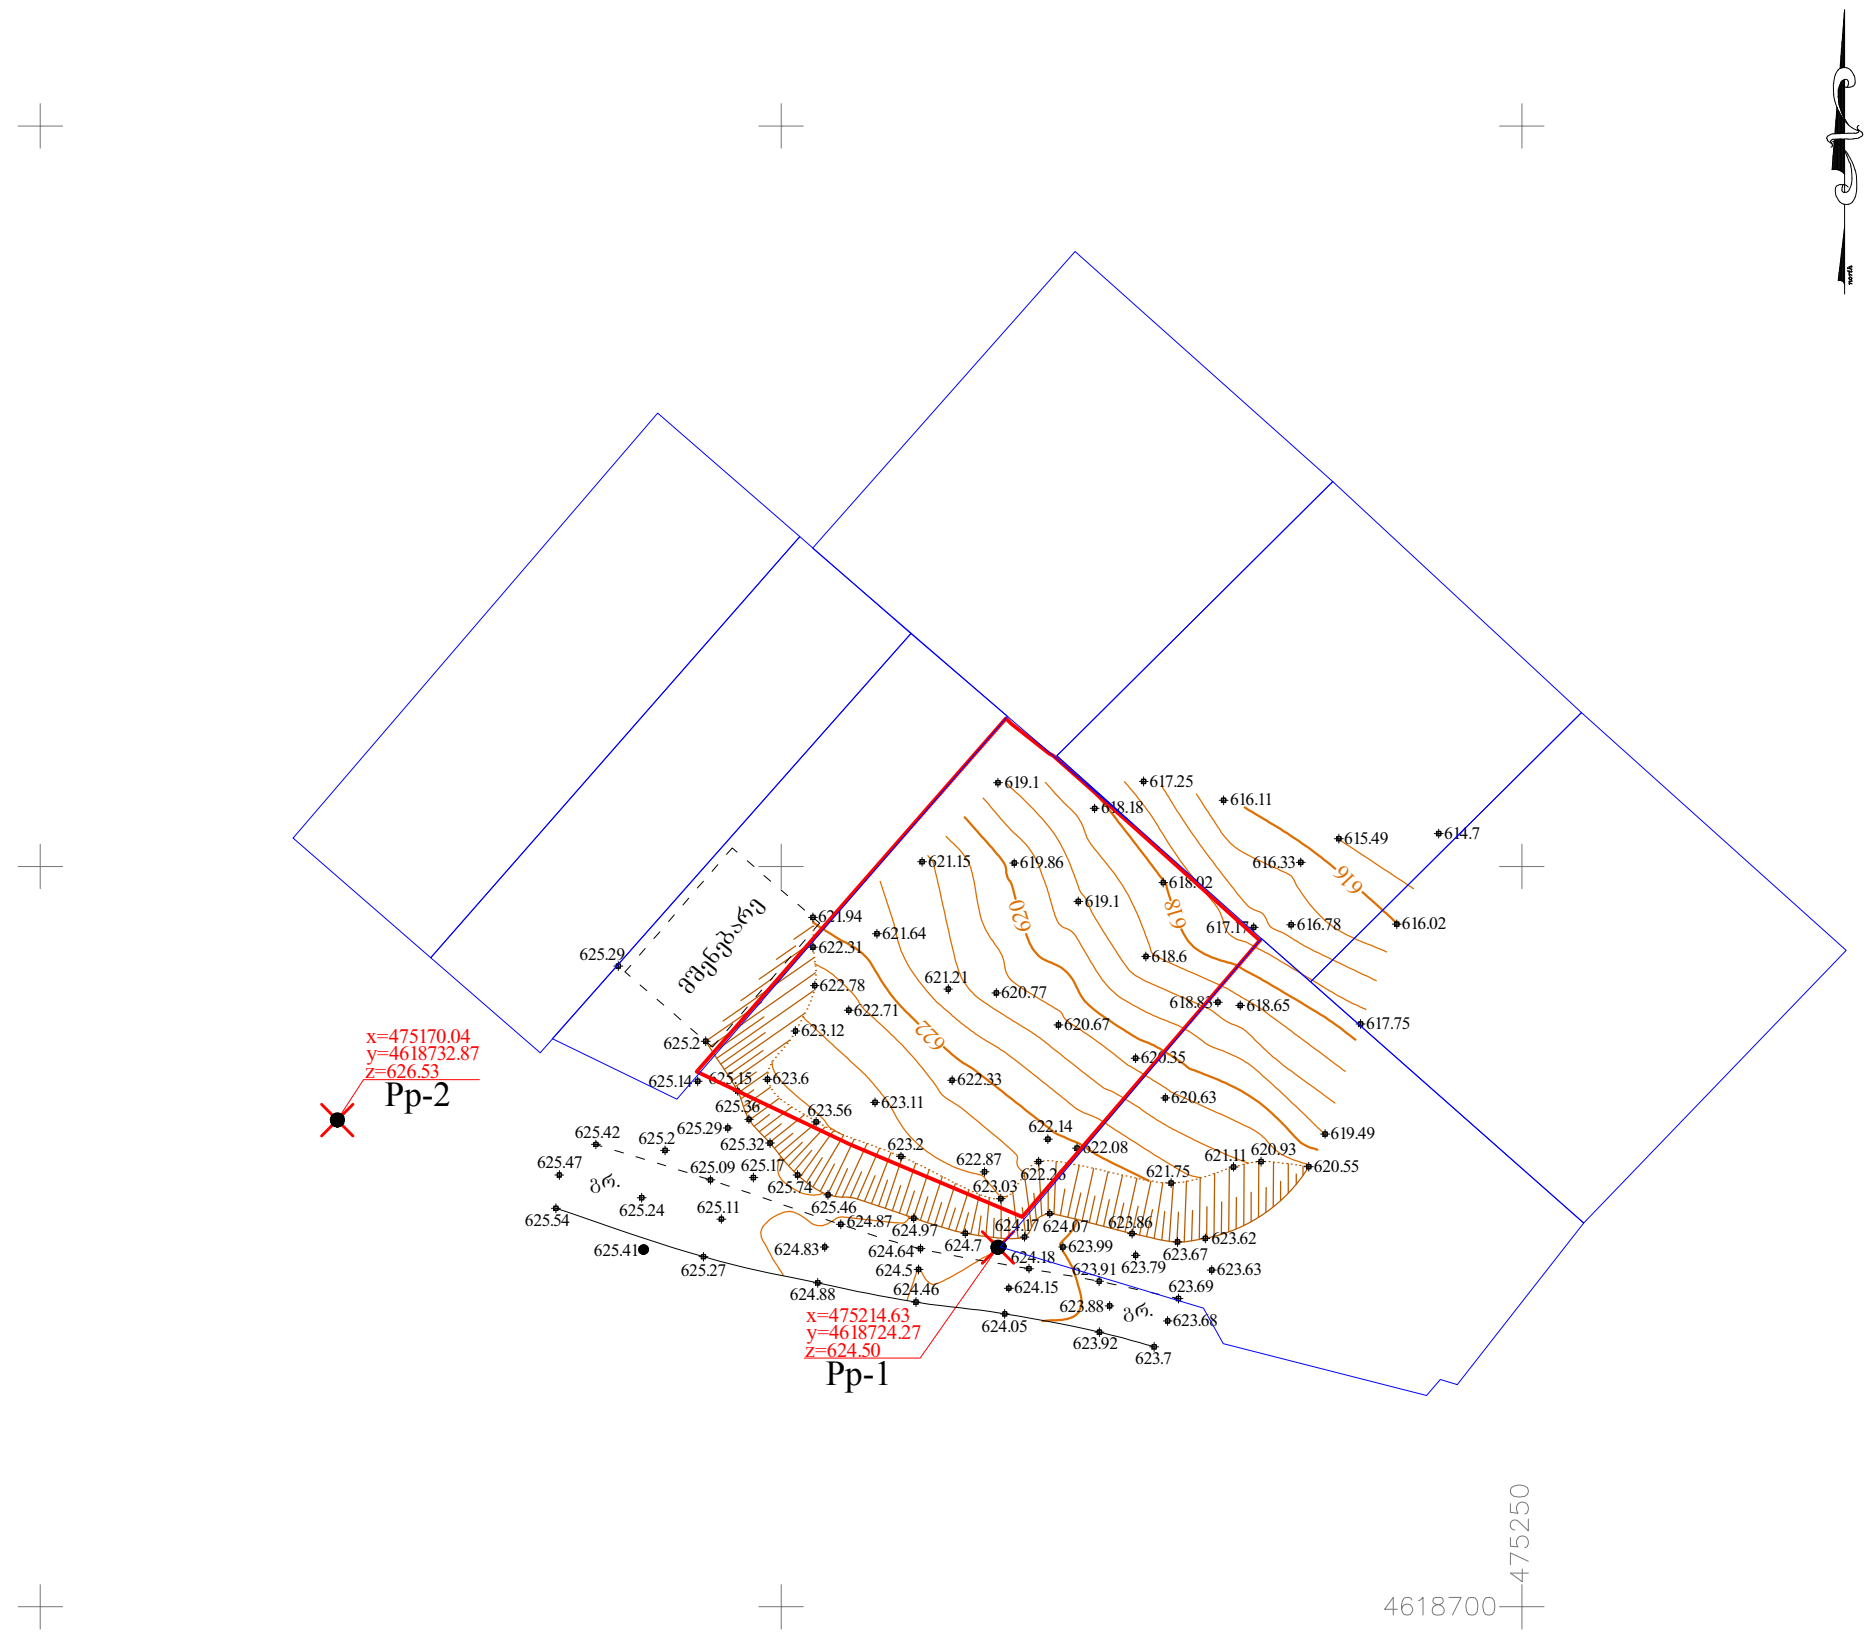

პირობითი აღნიშვნები
WGS 84–ის კოორდინატთა სისტემის UTM პროექცია

- საცხოვრებელი შენობა
- არასაცხოვრებელი შენობა
- ფარდული
- სათბური
- დანგრეული შენობა
- რეზერვუარი
- ბუნკერი
- თხრილი
- ბორდიური
- ასფალტის გზა
- გრუნტის გზა
- რკინიგზა
- მთავარი იზოჰიფსი
- იზოჰიფსი სიმაღლით
- ქვის ღობე
- ლითონის ღობე
- ბეტონის ღობე
- მავთულბადის ღობე
- გაზი
- წყალი
- ნაყარი მიწა
- ჩამოჭრილი გრუნტი
- კონტურული ხაზი
- ქარსაცავი ზოლი
- ცოცხალი ღობე
- მიწის ნაკვეთის საზღვარი
- ტრანსფორმატორი, ელ. ქვესადგური
- ხეები, პალმა, ბუჩქი
- ბოძები
- განათების ელ. ბოძი
- ონკანი, სათვალთვალო ჭა
- ანძა, ანტენა

თბილისი ვაგუშტის ქ. №71
info@tbilisigroup.ge 322 40 06 60

დირექტორი		ნ. ჭეიშვილი
აზომა		ზ. ლაფანაშვილი
დახაზა		ა. კრიჟოლიაკო
მ 1:500		2016წ.

21947,44 2700

5500

6500

gr.

622
616

მშენებარე
gr.

618

011405008127

011405008052 620

011405008051 011405008053

011405008059011405008058

011405008057 ა dB 1 3 2.1 =1365 კვ.მ. 180 = 8 (ავტომანქანა) -4.820 -1.310

2804,67

6500

110 კვ. საჰაერო ელ. გადამცემი ხაზი

12769,36 2800

22000 2500 1:200 A-3 არქიტექტორი შეასრულა გენერალური გეგმა სტადია მასშტაბი ფურცელი ფორმატი მრავალბინიანი საცხოვრებელი სახლი ქ. თბილისში, პოლიტკოვსკაიას ქუჩაზე მ. მახათაძე მ. მახათაძე