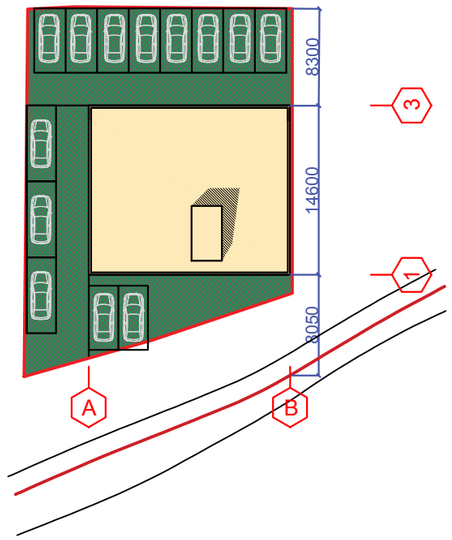

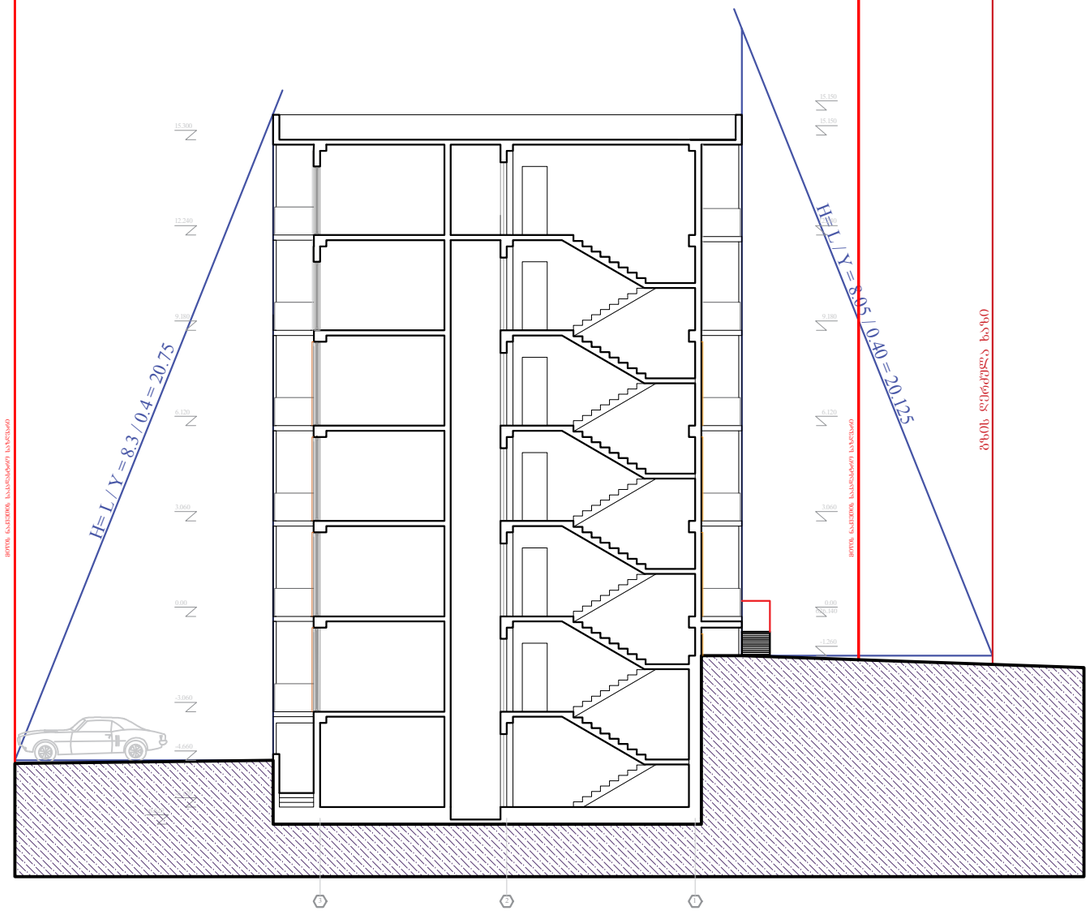

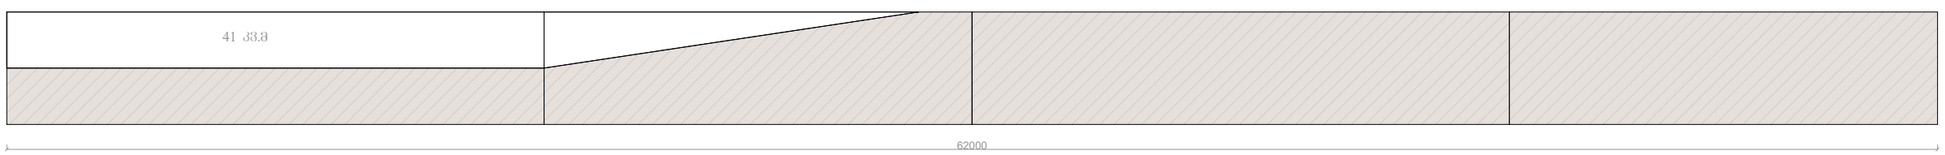

8050 14600 8300 A B 1 3 H= L / Y = 8.05 / 0.40 = 20.125 H= L / Y = 8.3 / 0.4 = 20.75

გზის ღერძულა ხაზი

მიწის ნაკვეთის საკადასტრო საზღვარი

მიწის ნაკვეთის საკადასტრო საზღვარი 0.00 3.060 6.120 9.180 12.240 15.300 3 2 1 0.00 3.060 6.120 9.180 12.240 15.150 -1.260 626.140 -3.060 -6.120 15.150 -6.620 -4.660 41 კვ.მ 62000 41 / 62 = 0.66 სიმაღლის განსაზღვრის სქემა / რელიეფის განშლა A-3 არქიტექტორი შეასრულა მ. მახათაძე სტადია მასშტაბი ფურცელი ფორმატი მ. მახათაძე მრავალბინიანი საცხოვრებელი სახლი ქ. თბილისში, პოლიტკოვსკაიას ქუჩაზე